



PROFILO CANALE DX N°20  
SCALA 1:1.000/100

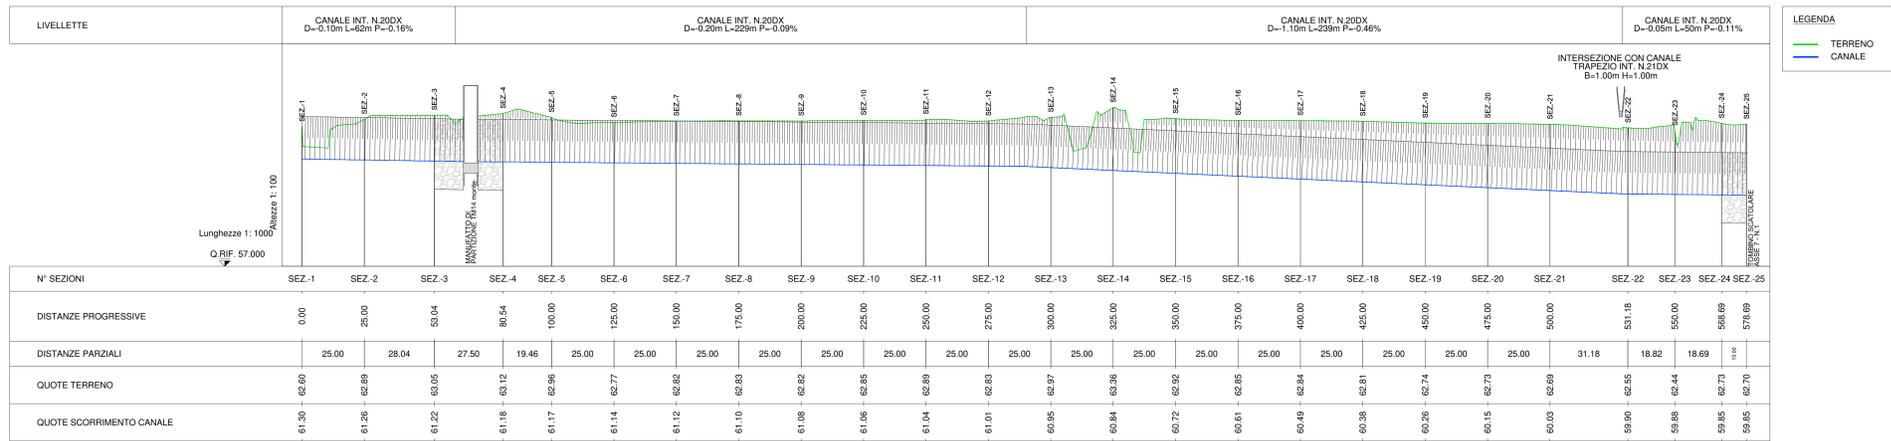

SEZIONI TIPO CANALE DX N°20  
SCALA 1:100

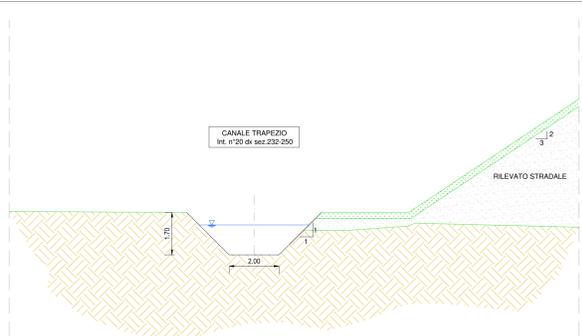

**ANAS S.p.A.**  
Direzione Progettazione e Realizzazione Lavori

**S.S. N. 9 "VIA EMILIA"**  
VARIANTE DI CASALPUSTERLENGO ED ELIMINAZIONE  
PASSAGGIO A LIVELLO SULLA S.P. EX S.S. N.234  
PROGETTO ESECUTIVO

<b>STUDIO CORONA</b> Ing. Renato Viani	<b>ING. RENATO DEL PRETE</b> Ing. Renato Del Prete	<b>DOT. GIORGIO DIAMICO GALLO</b> Dot. Gior. Dario Gallo	<b>INTEGRAZIONE PRESTAZIONI</b> Ing. Renato Del Prete	<b>PROGETTISTA</b> Ing. Valerio Baietti
<b>PROGETTAZIONE STRADALE</b> Ing. Gennaro Ranieri	<b>PROGETTAZIONE IDRAULICA</b> Ing. Gennaro Ranieri	<b>PROGETTAZIONE OPERE D'ARTE MAGGIORE</b> Ing. Renato Viani	<b>PROGETTAZIONE OPERE D'ARTE MINORE</b> Ing. Nicola Lipari	<b>COMPUTI</b> Ing. Valerio Baietti
<b>SETAC</b> Prof. Ing. Luigi Montorsi	<b>EG</b> Ing. Gabriele Invernizzi	<b>ING. GIANFRANCO SODARO</b> Ing. Gianfranco Sodaro	<b>GEOTECNICA</b> Ing. Gianfranco Sodaro	<b>AMBIENTE</b> Ing. Costantino Ranieri
<b>UNING</b> Prof. Ing. Matteo Ranieri	<b>ECOPLAN</b> Arch. Nicoletta Fontana	<b>ARKE</b> Ing. Giordano Agostino	<b>GEOTECNICA</b> Ing. Gianfranco Sodaro	<b>AMBIENTE</b> Ing. Costantino Ranieri

VISTO IL RESPONSABILE DEL PROCEDIMENTO: Ing. Renato DEL PRETE  
IL RESPONSABILE DELLA INTEGRAZIONE DELLE PRESTAZIONI: Ing. Valerio BAIETTI  
PROGETTISTA: Ing. Valerio BAIETTI  
GEOLOGO: Dot. Dario GALLO  
IL COORDINATORE DELLA SICUREZZA IN FASE DI PROGETTAZIONE: Ing. Gennaro RANIERI

**FB35** **F - PROGETTO IDRAULICO**  
FB - RETICOLO IDROGRAFICO  
PROFILO CANALE N.20 DX

PROGETTO	U.V. PROG.	N. PROG.	NOME FILE	REVISIONE	SCALA:
COMI	E	17/01	FB35-T00D02DRFP21_D_01g	D	VARIE
C	EMISSIONE A SEGUITO PARERE REGIONE LOMBARDA E CONSORZIO BONIFICA MUZZA	GIUGNO 2018	ING. GIUSEPPE CRISA	PROF. ING. LUIGI MONTERISI	ING. VALERIO BAIETTI
D	EMISSIONE A SEGUITO PARERE REGIONE LOMBARDA	MARZO 2018	ING. FABRIZIO BAIETTI	PROF. ING. LUIGI MONTERISI	ING. VALERIO BAIETTI
B	EMISSIONE A SEGUITO DI ISTRUZIONE ANAS N.08 DEL 08.01.2018	FEBBRAIO 2018	ING. EMANUELE MACEROLA	PROF. ING. LUIGI MONTERISI	ING. VALERIO BAIETTI
A	EMISSIONE		ING. EMANUELE MACEROLA	PROF. ING. LUIGI MONTERISI	ING. VALERIO BAIETTI
REV.	DESCRIZIONE	DATA	REDATTO	VERIFICATO	APPROVATO