



PROFLO CANALE SX N°23
SCALA 1:1.000/100

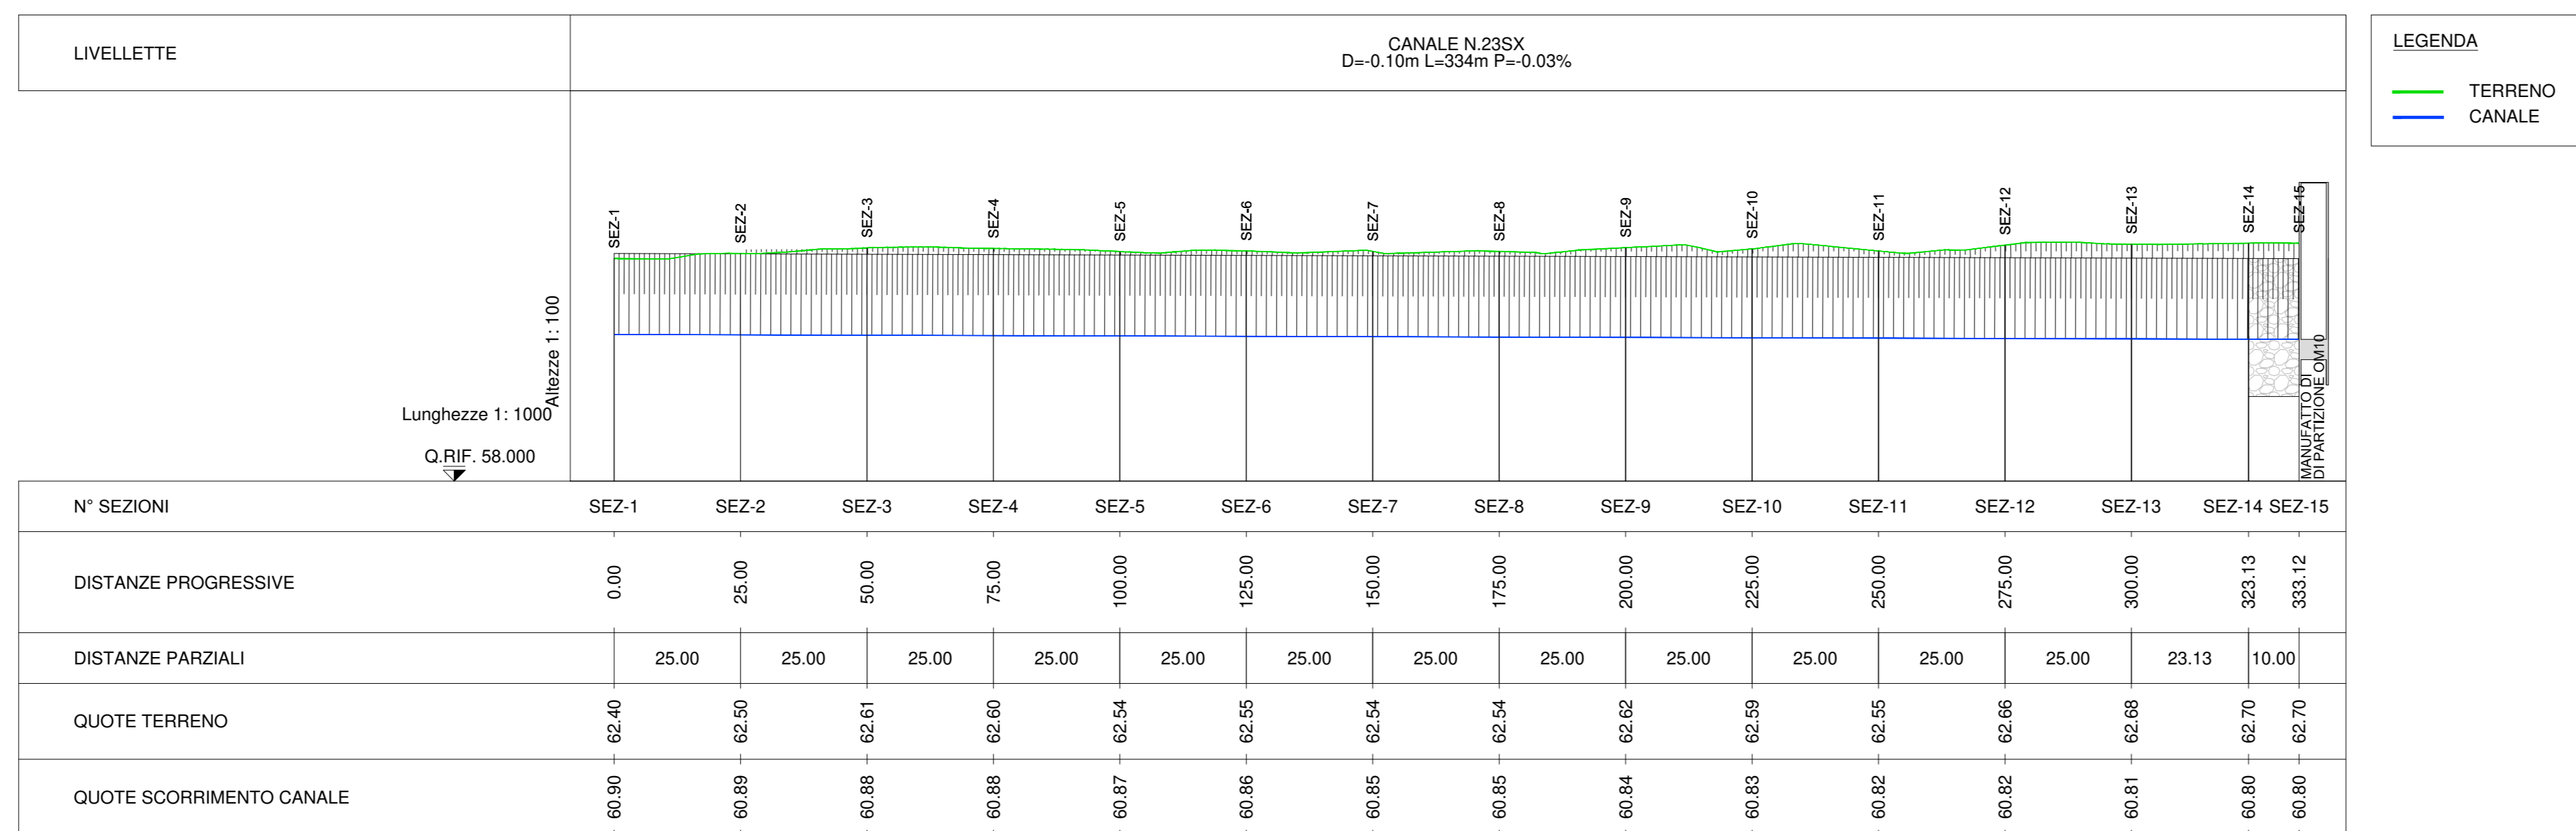

SEZIONE TIPO CANALE SX N°23
SCALA 1:100

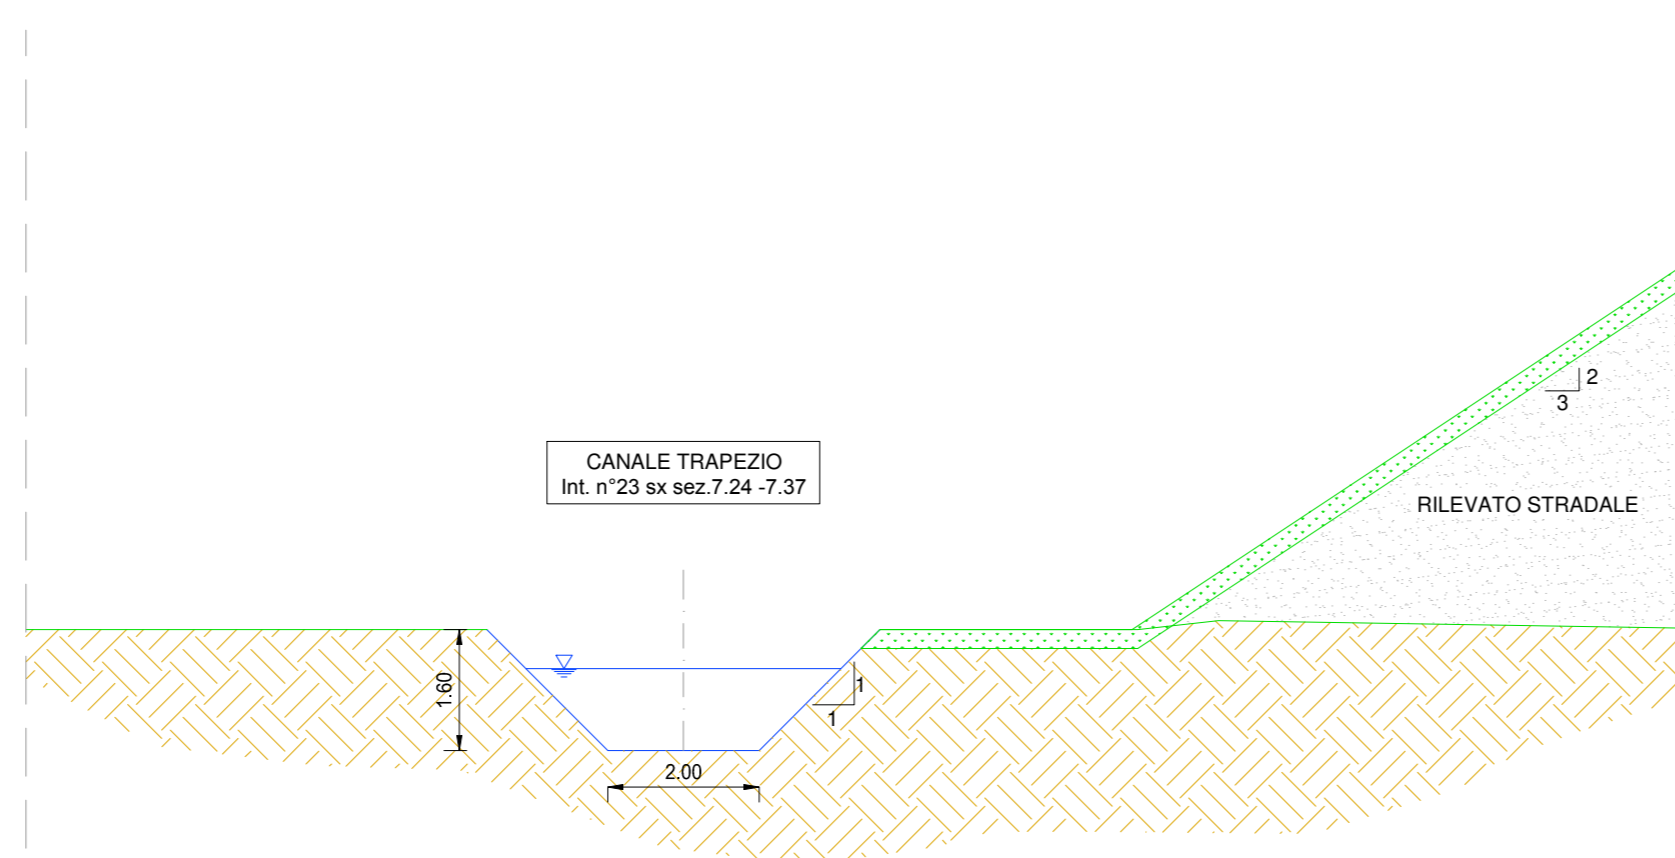

S.S. N. 9 "VIA EMILIA"
VARIANTE DI CASALPUSTERLENGO ED ELIMINAZIONE
PASSAGGIO A LIVELLO SULLA S.P. EX S.S. N.234
PROGETTO ESECUTIVO

STUDIO CORONA	ING. RENATO DEL PRETE	DOTT. GIO. DANIO GALLO	INTEGRAZIONE PRESTAZIONI	PROGETTISTA
Ing. Renato Viani	Ing. Renato Del Prete	Dott. Gio. Danio Gallo	Ing. Renato Del Prete	Ing. Valerio Baietti (I.T. S.r.l.)
SETAC	EG	ARKE	PROGETTAZIONE STRADALE	PROGETTAZIONE IDRAULICA
Ing. Valerio Baietti	Prof. Ing. Luigi Montorsi	Ing. Gabriele Invernizzi	Ing. Gasparo Rameri (Ga&M S.r.l.)	Ing. Gasparo Rameri (I.T. S.r.l.)
UNING	ECOPLAN	ARKE	PROGETTAZIONE OPERE D'ARTE MAIORI	PROGETTAZIONE OPERE D'ARTE MINORI
Prof. Ing. Matteo Rameri	Arch. Nicoletta Fontana	Ing. Giovanni Agostino	Ing. Renato Viani (Studio Corona S.r.l.)	Ing. Nicola Lipas (I.T. S.r.l.)
GA&M	ARKE	ARKE	COMPUTI	CANTIERISTICA
Prof. Ing. Valerio Baietti	Arch. Nicoletta Fontana	Ing. Giovanni Agostino	Ing. Valerio Baietti (I.T. S.r.l.)	Ing. Gasparo Rameri (Ga&M S.r.l.)
UNING	ECOPLAN	ARKE	GEOLOGIA	GEOTECNICA
Prof. Ing. Matteo Rameri	Arch. Nicoletta Fontana	Ing. Giovanni Agostino	Dott. Danilo Gallo	Ing. Gianfranco Soderio (Studio Corona S.r.l.)
UNING	ECOPLAN	ARKE	AMBIENTE	SICUREZZA
Prof. Ing. Matteo Rameri	Arch. Nicoletta Fontana	Ing. Giovanni Agostino	Dott. Emilio Mazzi (Studio Corona S.r.l.)	Ing. Gasparo Rameri (Ga&M S.r.l.)
VISTO IL PROCEDIMENTO	IL RESPONSABILE DELLA INTEGRAZIONE DELLE PRESTAZIONI	PROGETTISTA	PROGETTISTA	IL COORDINATORE DELLA SICUREZZA IN FASE DI PROGETTAZIONE
Dott. Ing. Fabrizio CARONE	Ing. Renato DEL PRETE	Ing. Valerio BAIETTI	Dott. Danilo GALLO	Ing. Gasparo RAMERI

FB39

F - PROGETTO IDRAULICO
FB - RETICOLO IDROGRAFICO
PROFLO CANALE N.23 SX

PROGETTO	U.V. PROG.	N. PROG.	NOME FILE	REVISIONE	SCALA:
COMI	E	1701	FB39-T00D02DRFP25_D.dwg	D	VARIE
C	D	1701	EMMISSIONE A SEGUITO PARERE REGIONE LOMBARDA E CONSORZIO BONIFICA MUZZA	GIUGNO 2018	ING. GIUSEPPE CRESA ING. FABRIZIO BAIETTI ING. VALERIO BAIETTI
D	C	1701	EMMISSIONE A SEGUITO PARERE REGIONE LOMBARDA	MARZO 2018	PROF. ING. LUIGI MONTORSI PROF. ING. LUIGI MONTORSI ING. VALERIO BAIETTI
B	A	1701	EMMISSIONE A SEGUITO DI ISTRUZIONE ANAS N.08 DEL 08.01.2018	FEBBRAIO 2018	ING. EMANUELE MACEROLA ING. EMANUELE MACEROLA ING. VALERIO BAIETTI
A	B	1701	EMMISSIONE	FEBBRAIO 2018	ING. EMANUELE MACEROLA ING. EMANUELE MACEROLA ING. VALERIO BAIETTI
REV.	DESCRIZIONE	DATA	REDAITTO	VERIFICATO	APPROVATO