


PROFILO CANALE DX N°22  
SCALA 1:1.000/100



LEGENDA  
 - TERRENO  
 - CANALE

SEZIONE TIPO CANALE DX N°22  
SCALA 1:100

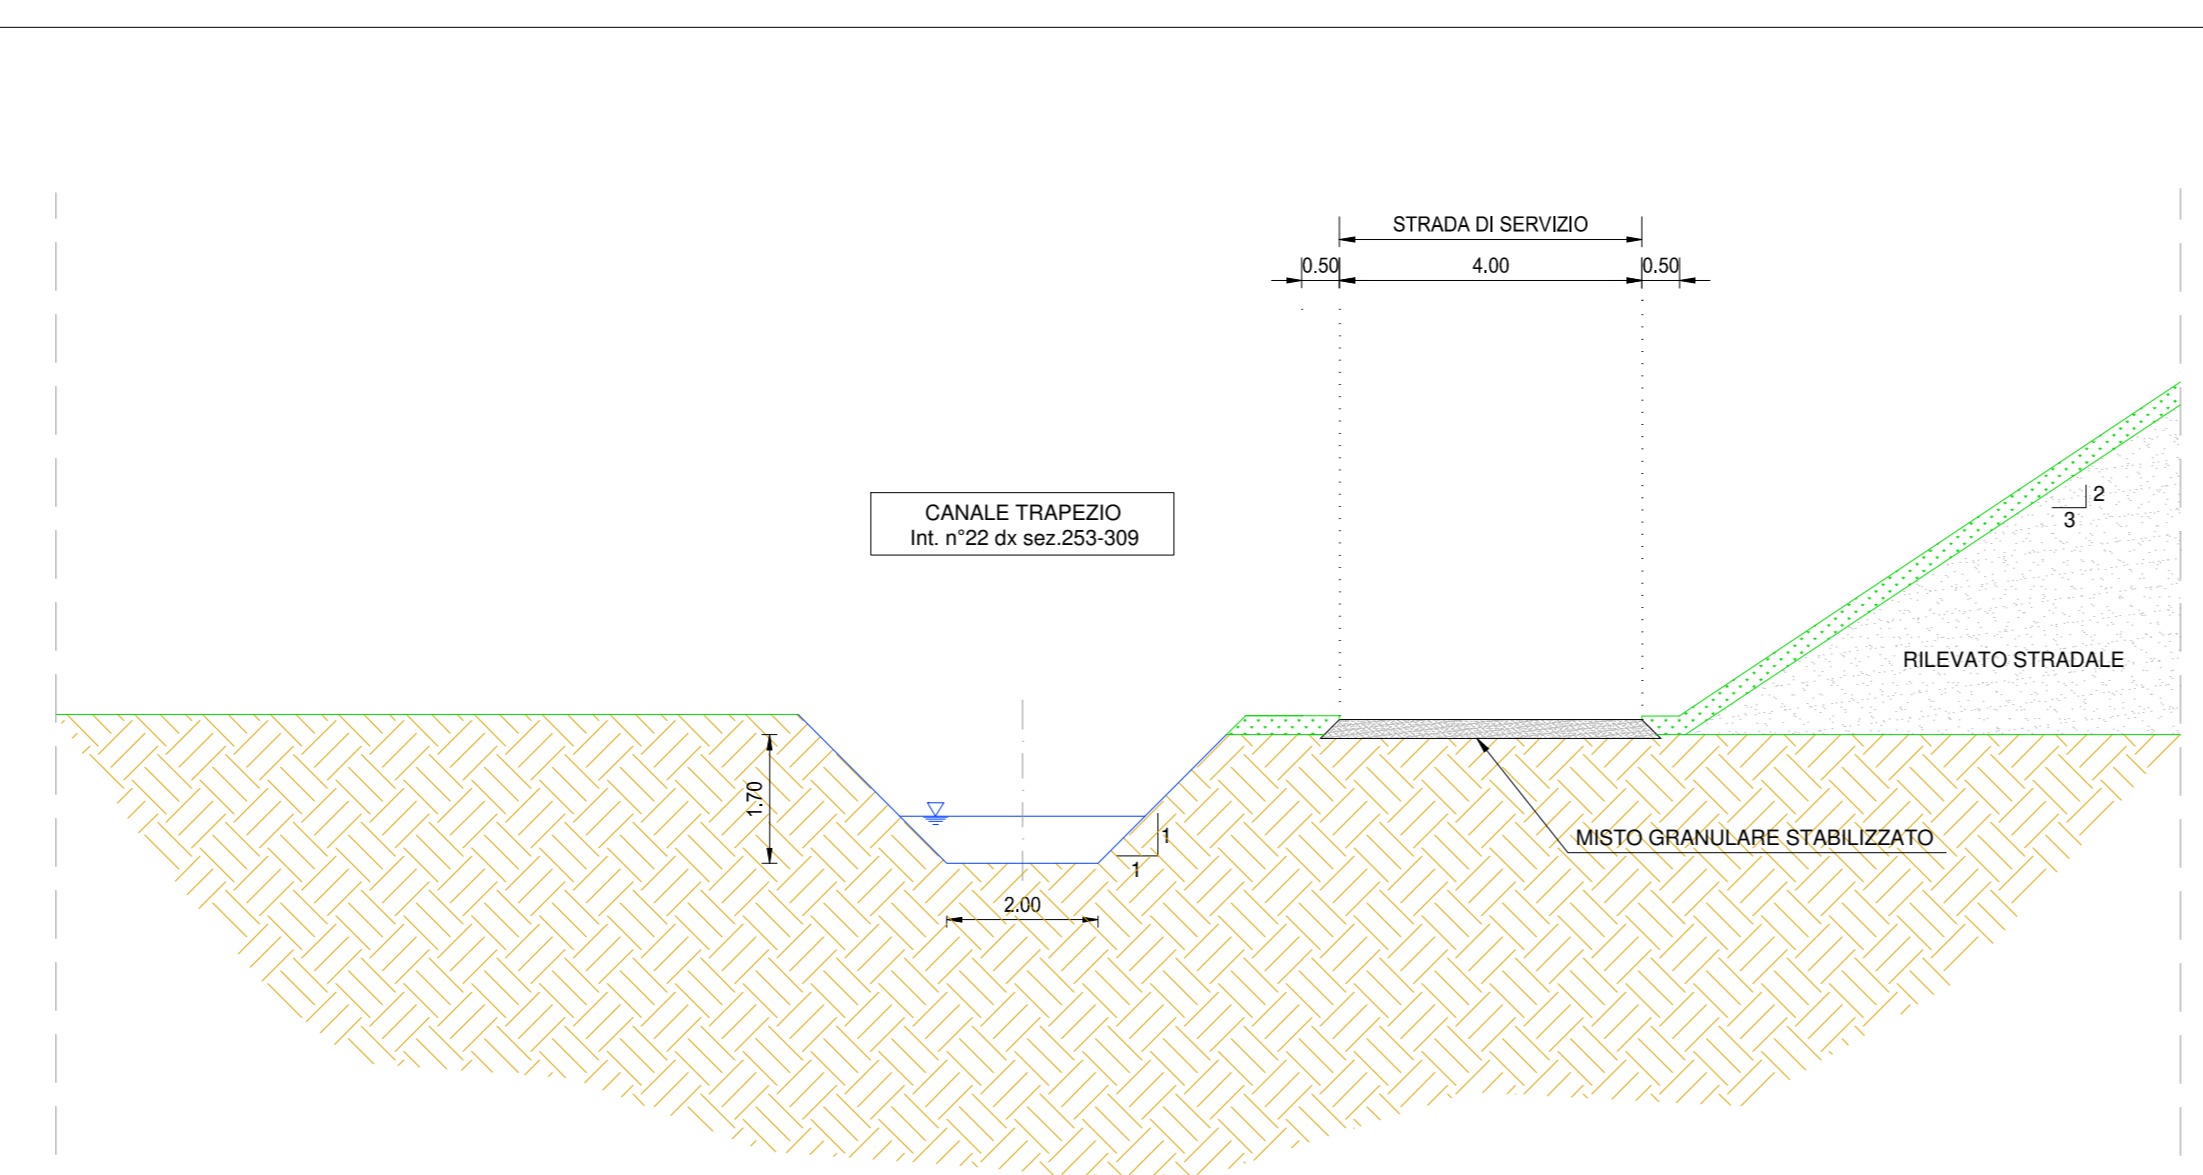

**ANAS S.p.A.**  
 Direzione Progettazione e Realizzazione Lavori

**S.S. N. 9 "VIA EMILIA"**  
 VARIANTE DI CASALPUSTERLENGO ED ELIMINAZIONE  
 PASSAGGIO A LIVELLO SULLA S.P. EX S.S. N.234

**PROGETTO ESECUTIVO**

STUDIO CORONA Ing. Renato Vani	ING. RENATO DEL PRETE Ing. Renato Del Prete	DOT. GIORGIO GALLO Dott. Gio. Carlo Gallo	INTEGRAZIONE PRESTAZIONI Ing. Renato Del Prete	PROGETTISTA Ing. Valerio Baretto
ING. VALERIO BARETTO Ing. Valerio Baretto	SETAC Ing. Luigi Monterseri	EG Ing. Gabriele Invernizzi	PROGETTAZIONE STRADALE Ing. Gennaro Ranieri	PROGETTAZIONE IDRAULICA Ing. Gennaro Ranieri
ING. VALERIO BARETTO Ing. Valerio Baretto	ING. VALERIO BARETTO Ing. Valerio Baretto	ING. GABRIELE INVERNIZZI Ing. Gabriele Invernizzi	PROGETTAZIONE OPERE D'ARTE MAGGIORE Ing. Nicola Lipari	PROGETTAZIONE OPERE D'ARTE MINORE Ing. Nicola Lipari
ING. MATTEO RAMERI Ing. Matteo Rameri	ECOPLAN Arch. Nicola Forini	ARKE Ing. Giovanni Agrippa	COMPUTI Ing. Valerio Baretto	CANTIERISTICA Ing. Gennaro Ranieri
ING. MATTEO RAMERI Ing. Matteo Rameri	ING. VALERIO BARETTO Ing. Valerio Baretto	ING. GABRIELE INVERNIZZI Ing. Gabriele Invernizzi	GEOLOGIA Dott. Danilo Gallo	GEOTECNICA Ing. Gianfranco Sogno
ING. MATTEO RAMERI Ing. Matteo Rameri	ING. VALERIO BARETTO Ing. Valerio Baretto	ING. GABRIELE INVERNIZZI Ing. Gabriele Invernizzi	AMBIENTE Dott. Danilo Gallo	SICUREZZA Ing. Gennaro Ranieri
VISTO IL RESPONSABILE DEL PROCEDIMENTO Dott. Ing. Fabrizio CARONE	IL RESPONSABILE DELLA INTEGRAZIONE DELLE PRESTAZIONI Ing. Renato DEL PRETE	PROGETTISTA Ing. Valerio BARETTO	GEOLOGO Dott. Danilo GALLO	IL COORDINATORE DELLA SICUREZZA IN FASE DI PROGETTAZIONE Ing. Gennaro RANIERI

**FB40**

**F - PROGETTO IDRAULICO**  
 FB - RETICOLO IDROGRAFICO  
 PROFILO CANALE N.22 DX

CODICE PROGETTO COMI	UV. PROG. E	N. PROG. 1701	NOME FILE FB40-T00D02DRFP25_D.dwg	REVISIONE D	SCALA VARIE
PROGETTO D	EMISSIONE A SEGUITO PARERE REGIONE LOMBARDA E CONSORZIO BONIFICA MUZZA	GIUGNO 2018	ING. GIUSEPPE CRESA	PROF. ING. LUIGI MONTERSERI	ING. VALERIO BARETTO
C	EMISSIONE A SEGUITO PARERE REGIONE LOMBARDA	MARZO 2018	ING. FABRIZIO BAUETTI	PROF. ING. LUIGI MONTERSERI	ING. VALERIO BARETTO
B	EMISSIONE A SEGUITO DI ISTRUTTORIA ANAS N.08 DEL 08.01.2018	FEBBRAIO 2018	ING. EMANUELE MACEROLA	PROF. ING. LUIGI MONTERSERI	ING. VALERIO BARETTO
A	EMISSIONE		ING. EMANUELE MACEROLA	PROF. ING. LUIGI MONTERSERI	ING. VALERIO BARETTO
REV.	DESCRIZIONE	DATA	REDATTO	VERIFICATO	APPROVATO