

**CANALE TRAPEZIO lit. n. 24 dx**  
sez. 292 - 303

- BASE 2,00 m
- ALTEZZA 1,70 m
- SPONDA 1:1
- PORTATA Q=1.000 l/s
- LUNGHEZZA 528 m


**TORNINO SCATOLARE**  
ASSE RT - N.1

- Progettista G=030
- Dimensioni 200x150 cm
- Lunghezza 9 m

**MANIFATTO DI PARTIZIONE**  
OM 12 pz 61410

- Fm 2,00 m
- H1 1,20 m
- H0 1,50 m
- B 1,50 m


PROFILO CANALE DX N°24  
SCALA 1:1.000/100

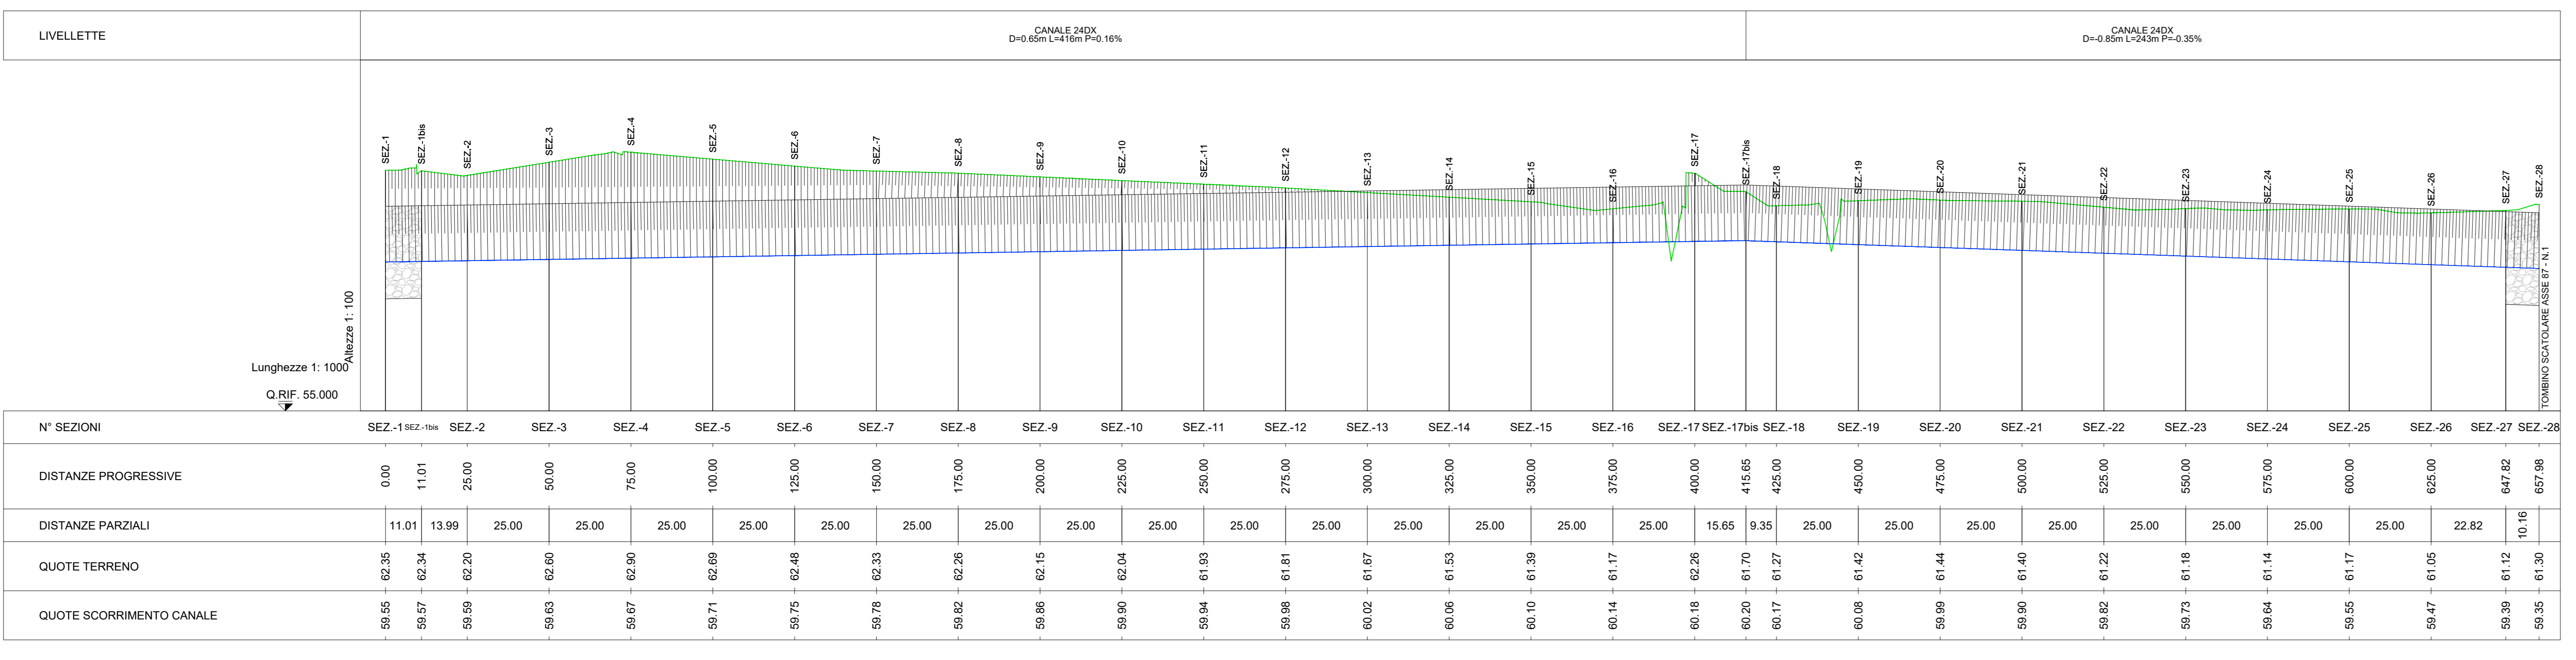

**LEGENDA**

- TERRENO
- CANALE

SEZIONE TIPO CANALE DX N°22  
SCALA 1:100

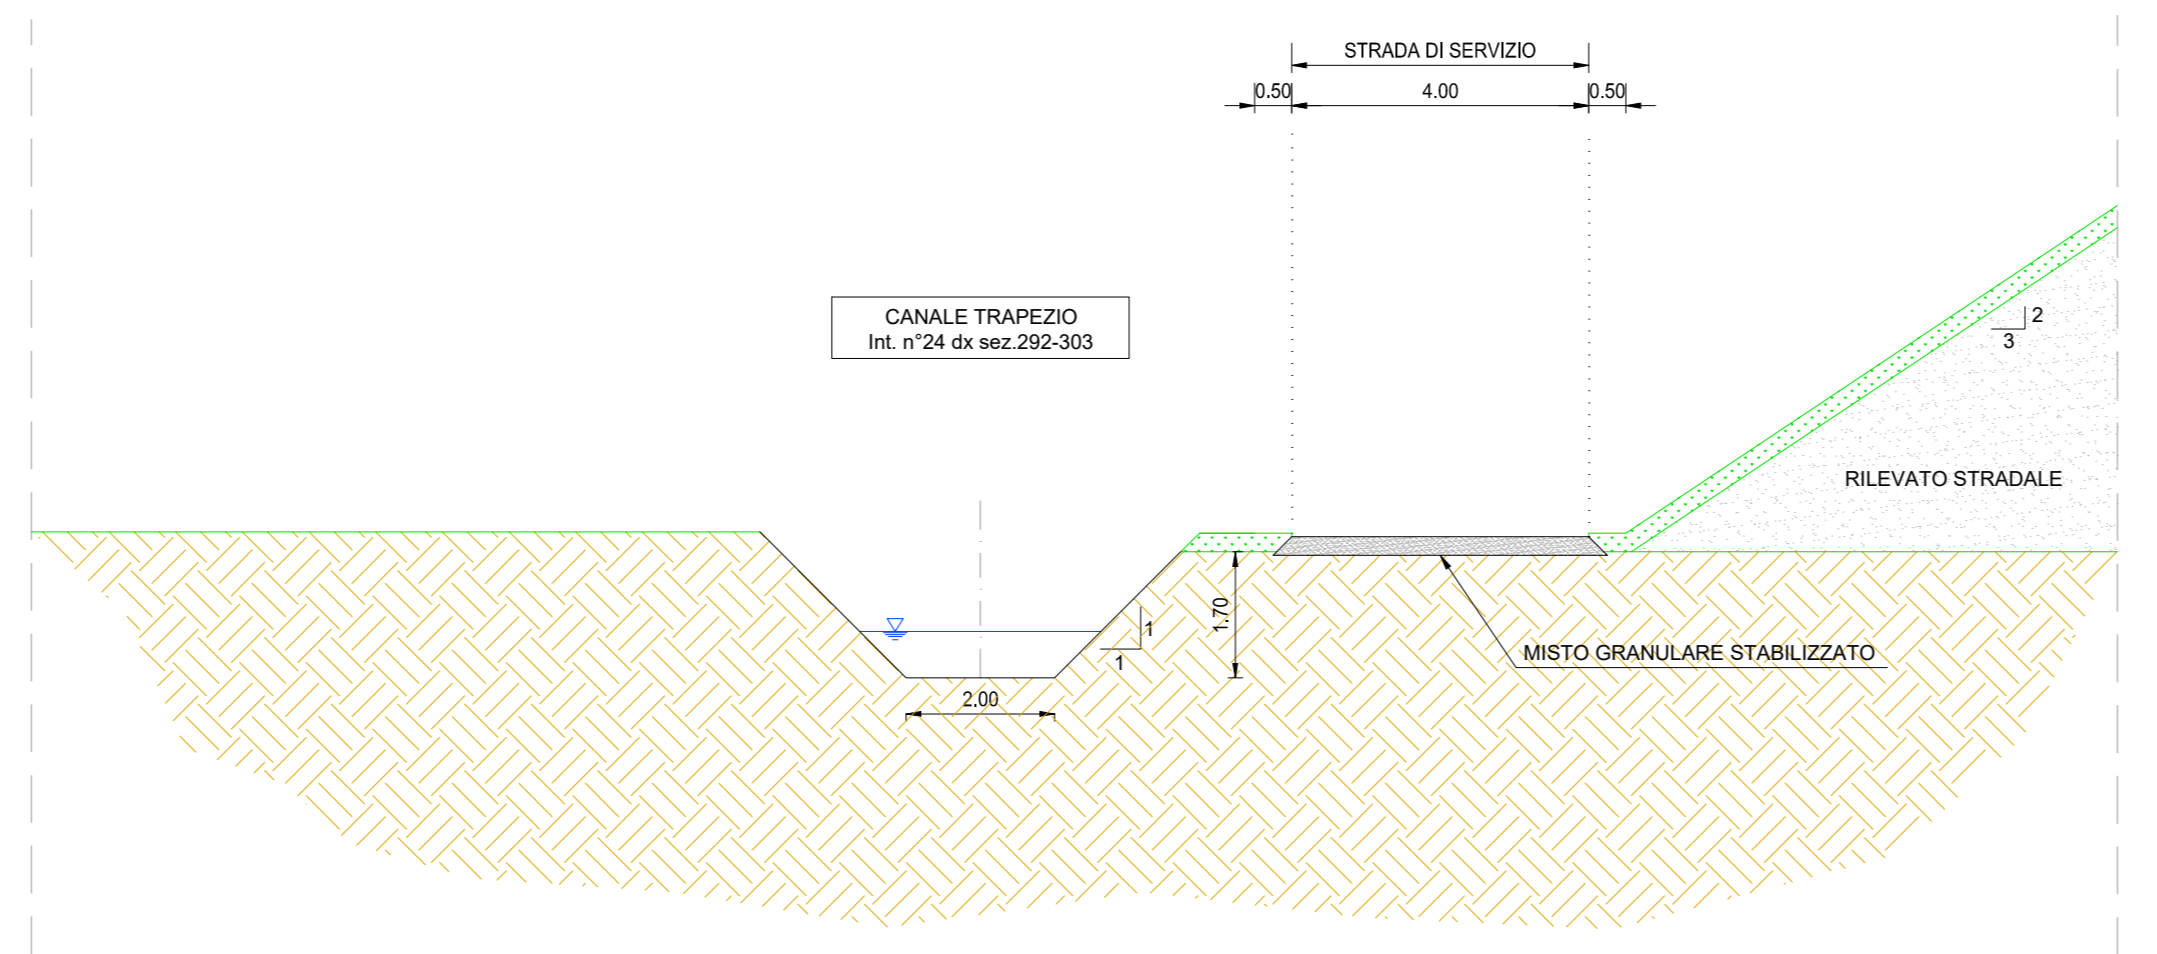

**ANAS S.p.A.**  
Direzione Progettazione e Realizzazione Lavori

**S.S. N. 9 "VIA EMILIA"**  
**VARIANTE DI CASALPUSTERLENGO ED ELIMINAZIONE**  
**PASSAGGIO A LIVELLO SULLA S.P. EX S.S. N.234**

**PROGETTO ESECUTIVO**

<b>STUDIO CORONA</b> Ing. Renato Del Prete	<b>ING. RENATO DEL PRETE</b> DOTT. GIORGIO DANEO GALLO	
<b>SETAC</b> Ing. Valerio Baietti	
<b>UNING</b> Ing. Gianfranco Soderro	<b>UNING</b> Ing. Gianfranco Soderro	<b>UNING</b> Ing. Gianfranco Soderro	<b>UNING</b> Ing. Gianfranco Soderro	<b>UNING</b> Ing. Gianfranco Soderro

**FB41**

**F - PROGETTO IDRAULICO**  
**FB - RETICOLO IDROGRAFICO**  
**PROFILO CANALE N.24 DX**

PROGETTO	LM. PROG.	N. PROG.	NOME FILE	REVISIONE	SCALA
COMI	E	1701	FB41-T001D02DRFP27_E.dwg	E	VARIE

REV.	DESCRIZIONE	DATA	REDATTO	VERIFICATO	APPROVATO
D	EMMISSIONE A SEGUITO PARERE CONSORZIO BONIFICA VALZUGA	GIUGNO 2018	ING. FABRIZIO BAUETTI	PROF. ING. LUIGI MONTERISI	ING. VALERIO BAUETTI
C	EMMISSIONE A SEGUITO PARERE REGIONE LOMBARDA	MARZO 2018	ING. FABRIZIO BAUETTI	PROF. ING. LUIGI MONTERISI	ING. VALERIO BAUETTI
B	EMMISSIONE A SEGUITO PARERE REGIONE LOMBARDA	FEBBRAIO 2018	ING. FABRIZIO BAUETTI	PROF. ING. LUIGI MONTERISI	ING. VALERIO BAUETTI
A	EMMISSIONE		ING. FABRIZIO BAUETTI	PROF. ING. LUIGI MONTERISI	ING. VALERIO BAUETTI