



PROFILO CANALE SX N°26
SCALA 1:1.000/100

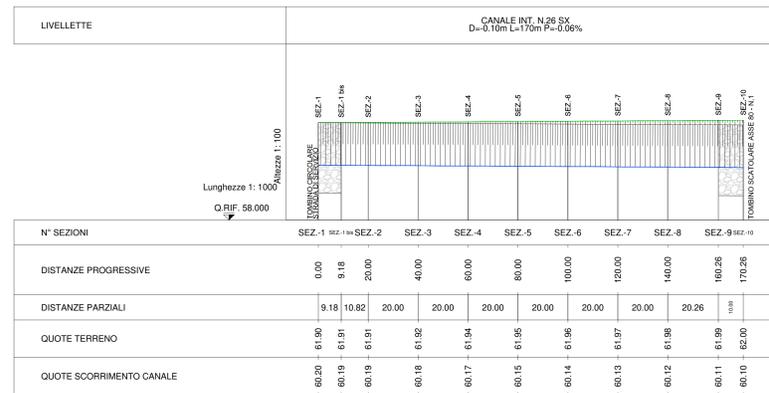

LEGENDA
— TERRENO
— CANALE

SEZIONI TIPO CANALE SX N°26
SCALA 1:100

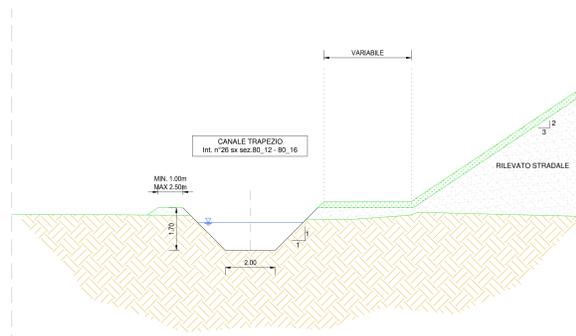

ANAS S.p.A.
 Direzione Progettazione e Realizzazione Lavori

S.S. N. 9 "VIA EMILIA"
VARIANTE DI CASALPUSTERLENGO ED ELIMINAZIONE PASSAGGIO A LIVELLO SULLA S.P. EX S.S. N.234
PROGETTO ESECUTIVO

STUDIO CORONA Ing. Renato Viani	ING. RENATO DEL PRETE Ing. Renato Del Prete	DOT. GIORGIO DANIO GALLO Dot. Gior. Danio Gallo	INTEGRAZIONI PRESTAZIONI Ing. Valerio Bazzani	PROGETTISTA Ing. Valerio Bazzani
SETAC Ing. Valerio Bazzani	SETAC Prof. Ing. Luigi Montorsi	EG Ing. Gabriele Invernizzi	PROGETTAZIONE STRADALE Ing. Gaetano Ranieri	PROGETTAZIONE IDRAULICA Ing. Gaetano Ranieri
UNING Prof. Ing. Matteo Ranieri	ECOPLAN Arch. Nicola Fontana	ARKE Ing. Giovanni Agostini	PROGETTAZIONE OPERE D'ARTE MAGGIORE Ing. Renato Viani	PROGETTAZIONE OPERE D'ARTE MINORE Ing. Nicola Lipari
COMPTI Ing. Valerio Bazzani	COMPTI Ing. Valerio Bazzani	COMPTI Ing. Valerio Bazzani	GEOTECNICA Dott. Danilo Gallo	GEOTECNICA Ing. Gaetano Ranieri
AMBIENTE SICUREZZA Dott. Danilo Gallo	

VISTO IL RESPONSABILE DEL PROCEDIMENTO
 IL RESPONSABILE DELLA INTEGRAZIONE DELLE PRESTAZIONI SPECIALISTICHE
 IL RESPONSABILE DELLA PROGETTAZIONE
 IL COORDINATORE DELLA SICUREZZA IN FASE DI PROGETTAZIONE

Dot. Ing. Fabrizio CARONE
 Ing. Renato DEL PRETE
 Ing. Valerio BAZZANI
 Dott. Danilo GALLO
 Ing. Gaetano RANIERI

FB43 **F - PROGETTO IDRAULICO**
FB - RETICOLO IDROGRAFICO
PROFILO CANALE N.26 SX

CODICE PROGETTO	NOME FILE	REVISIONE	SCALA
COMI E 1701	FB43-T00D02DRFP29_E.dwg	E	VARIE
PROGETTO	LAB.	REVISIONE	SCALA
COMI E 1701	T00D02DRFP29	E	VARIE
D	EMMISSIONE A SEGUITO PARERE CONSORZIO BONIFICA MUZZA	GIUGNO 2018	ING. FABRIZIO BAZZANI
C	EMMISSIONE A SEGUITO PARERE REGIONE LOMBARDA	MARZO 2018	ING. FABRIZIO BAZZANI
B	EMMISSIONE A SEGUITO DI ISTRUTTORIA ANAS N.08 DEL 08.01.2018	FEBBRAIO 2018	ING. EMANUELE MACEROLA
A	EMMISSIONE		ING. EMANUELE MACEROLA
REV.	DESCRIZIONE	DATA	REDDATO
			VERIFICATO
			APPROVATO