



PROFILO CANALE DX N°26
SCALA 1:1.000/100

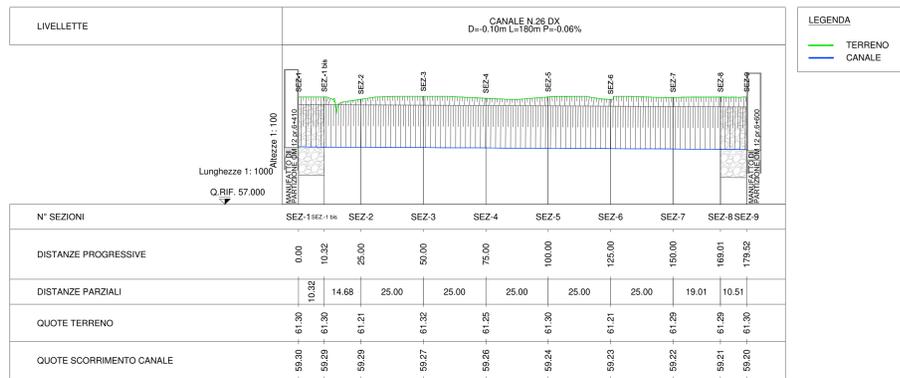

SEZIONI TIPO CANALE DX N°26
SCALA 1:100

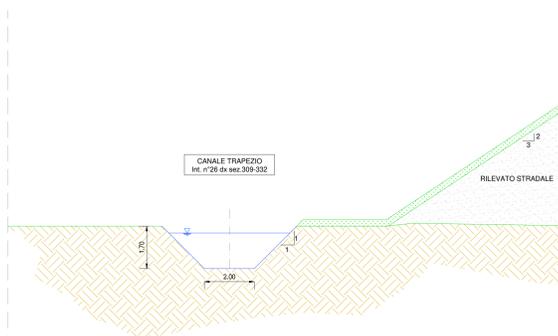

ANAS S.p.A.
Direzione Progettazione e Realizzazione Lavori

S.S. N. 9 "VIA EMILIA"
VARIANTE DI CASALPUSTERLENGO ED ELIMINAZIONE PASSAGGIO A LIVELLO SULLA S.P. EX S.S. N.234
PROGETTO ESECUTIVO

STUDIO CORONA Ing. Renato Vani	ING. RENATO DEL PRETE Ing. Renato Del Prete	DOT. GIULIO DANIO GALLO Dot. Dott. Danilo Gallo	INTEGRAZIONE PRESTAZIONI Ing. Renato Del Prete	PROGETTISTA Ing. Valerio Baietti
SETAC Ing. Valerio Baietti	ING. LUIGI MONTERISI Prof. Ing. Luigi Monterisi	CG Ing. Gabriele Invernizzi	PROGETTAZIONE STRADALE Ing. Gaspare Ranieri	PROGETTAZIONE IDRAULICA Ing. Gaspare Ranieri
UNING Prof. Ing. Matteo Ranieri	ECOPLAN Arch. Nicola Fontana	ARKE Ing. Giancarlo Agrippone	PROGETTAZIONE OPERE D'ARTE MINORI Ing. Renato Vani	PROGETTAZIONE OPERE D'ARTE MINORI Ing. Nicola Lipari
COMPTI Ing. Valerio Baietti	ING. GIANFRANCO SODERO Ing. Gianfranco Sodero	ING. GASTARANO RANIERI Ing. Gaspare Ranieri	COMPTI Ing. Valerio Baietti	CANTIERISTICA Ing. Gaspare Ranieri
ING. GASTARANO RANIERI Ing. Gaspare Ranieri	

FB46 **F - PROGETTO IDRAULICO**
FB - RETICOLO IDROGRAFICO
PROFILO CANALE N.26 DX

PROGETTO	U.V. PROG.	N. PROG.	NOME FILE	REVISIONE	SCALA:
COMI	E	1701	FB46-T00D02DRFP32_D.DWG	D	VARIE

EMMISSIONE A SEGUITO PARERE REGIONE LOMBARDA E CONSORZIO BONIFICA MUZZA	GIUGNO 2018	ING. GIUSEPPE CRESA	PROF. ING. LUIGI MONTERISI	ING. VALERIO BAIETTI
EMMISSIONE A SEGUITO PARERE REGIONE LOMBARDA	MARZO 2018	ING. FABRIZIO BAIETTI	PROF. ING. LUIGI MONTERISI	ING. VALERIO BAIETTI
EMMISSIONE A SEGUITO DI ISTRUTTORIA ANAS N.08 DEL 08.01.2018	FEBBRAIO 2018	ING. EMANUELE MACEROLA	PROF. ING. LUIGI MONTERISI	ING. VALERIO BAIETTI
EMMISSIONE		ING. EMANUELE MACEROLA	PROF. ING. LUIGI MONTERISI	ING. VALERIO BAIETTI