




SEZIONE A-A VASCA V3 BIS
SCALA 1:100

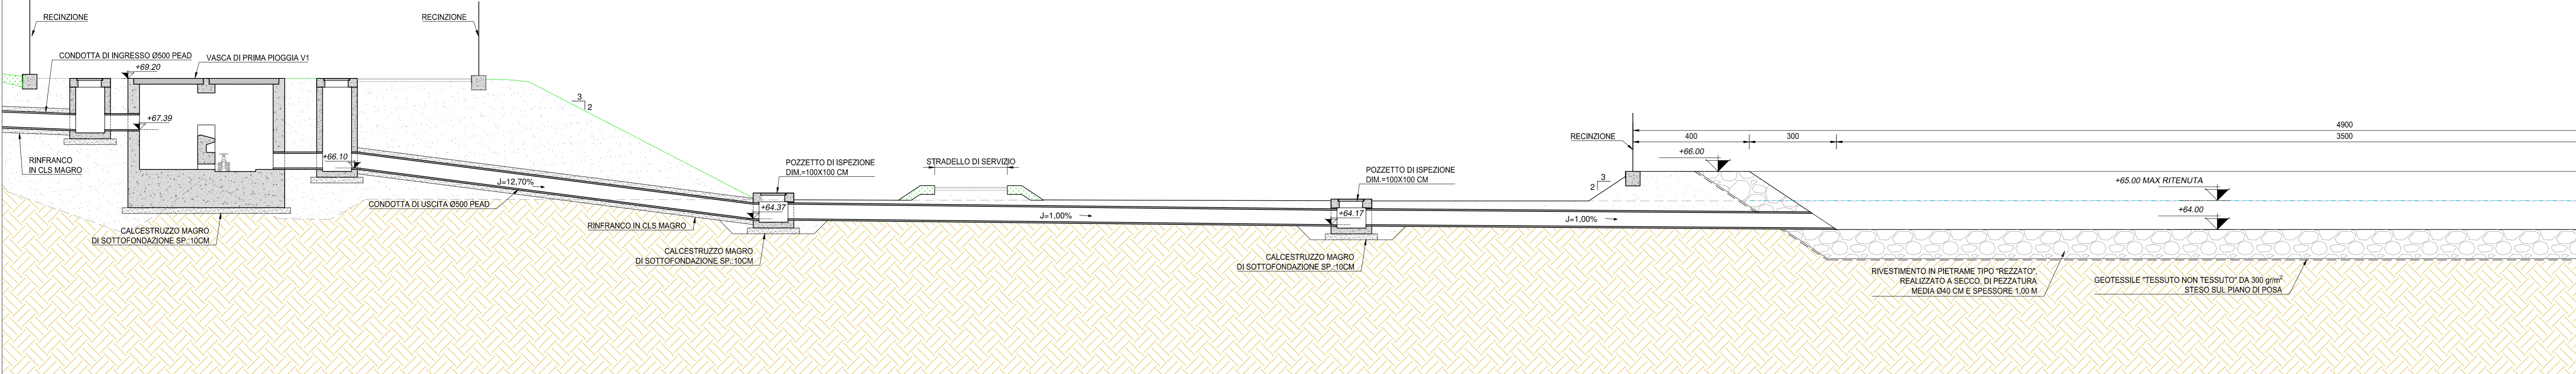


SEZIONE C-C VASCA V3 BIS
SCALA 1:100

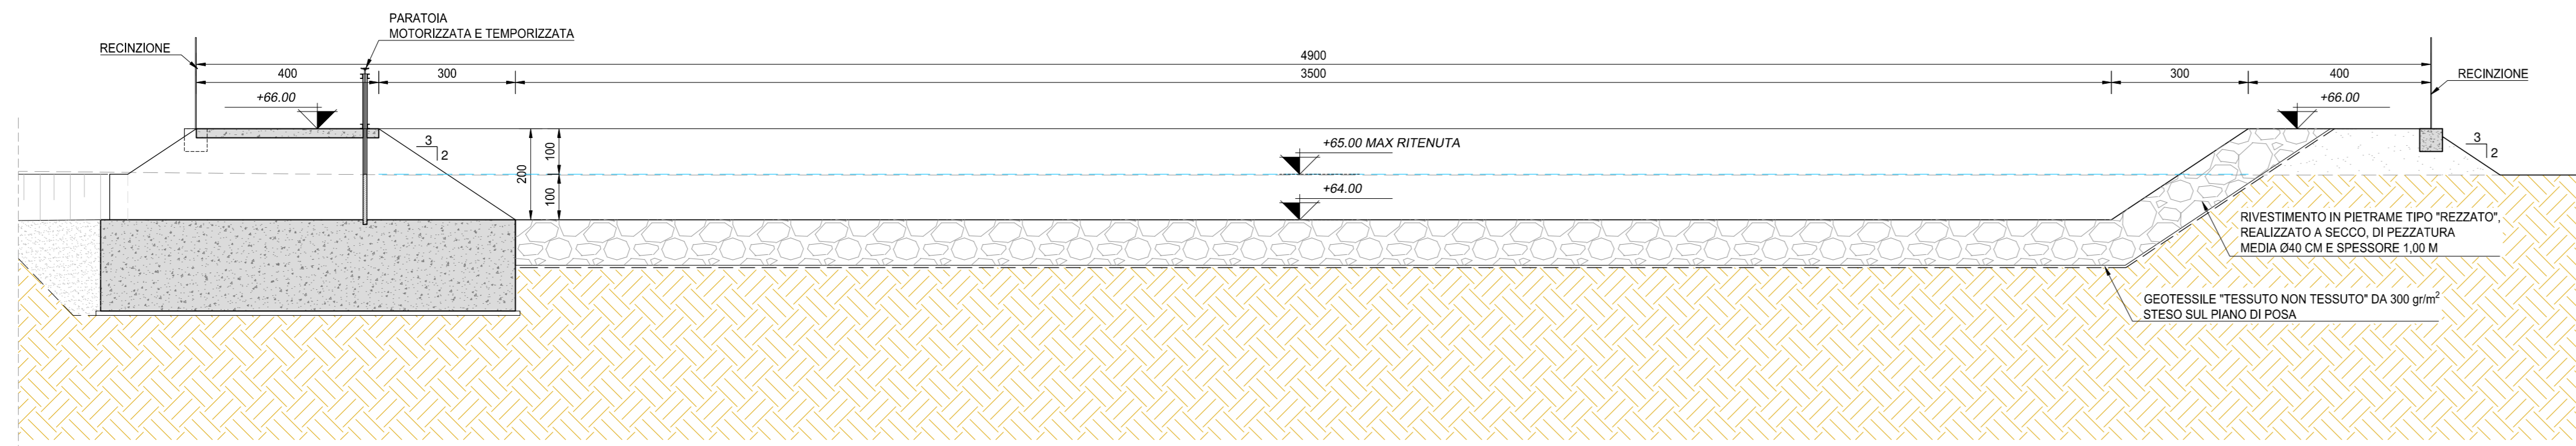


SEZIONE D-D VASCA V3 BIS
SCALA 1:100

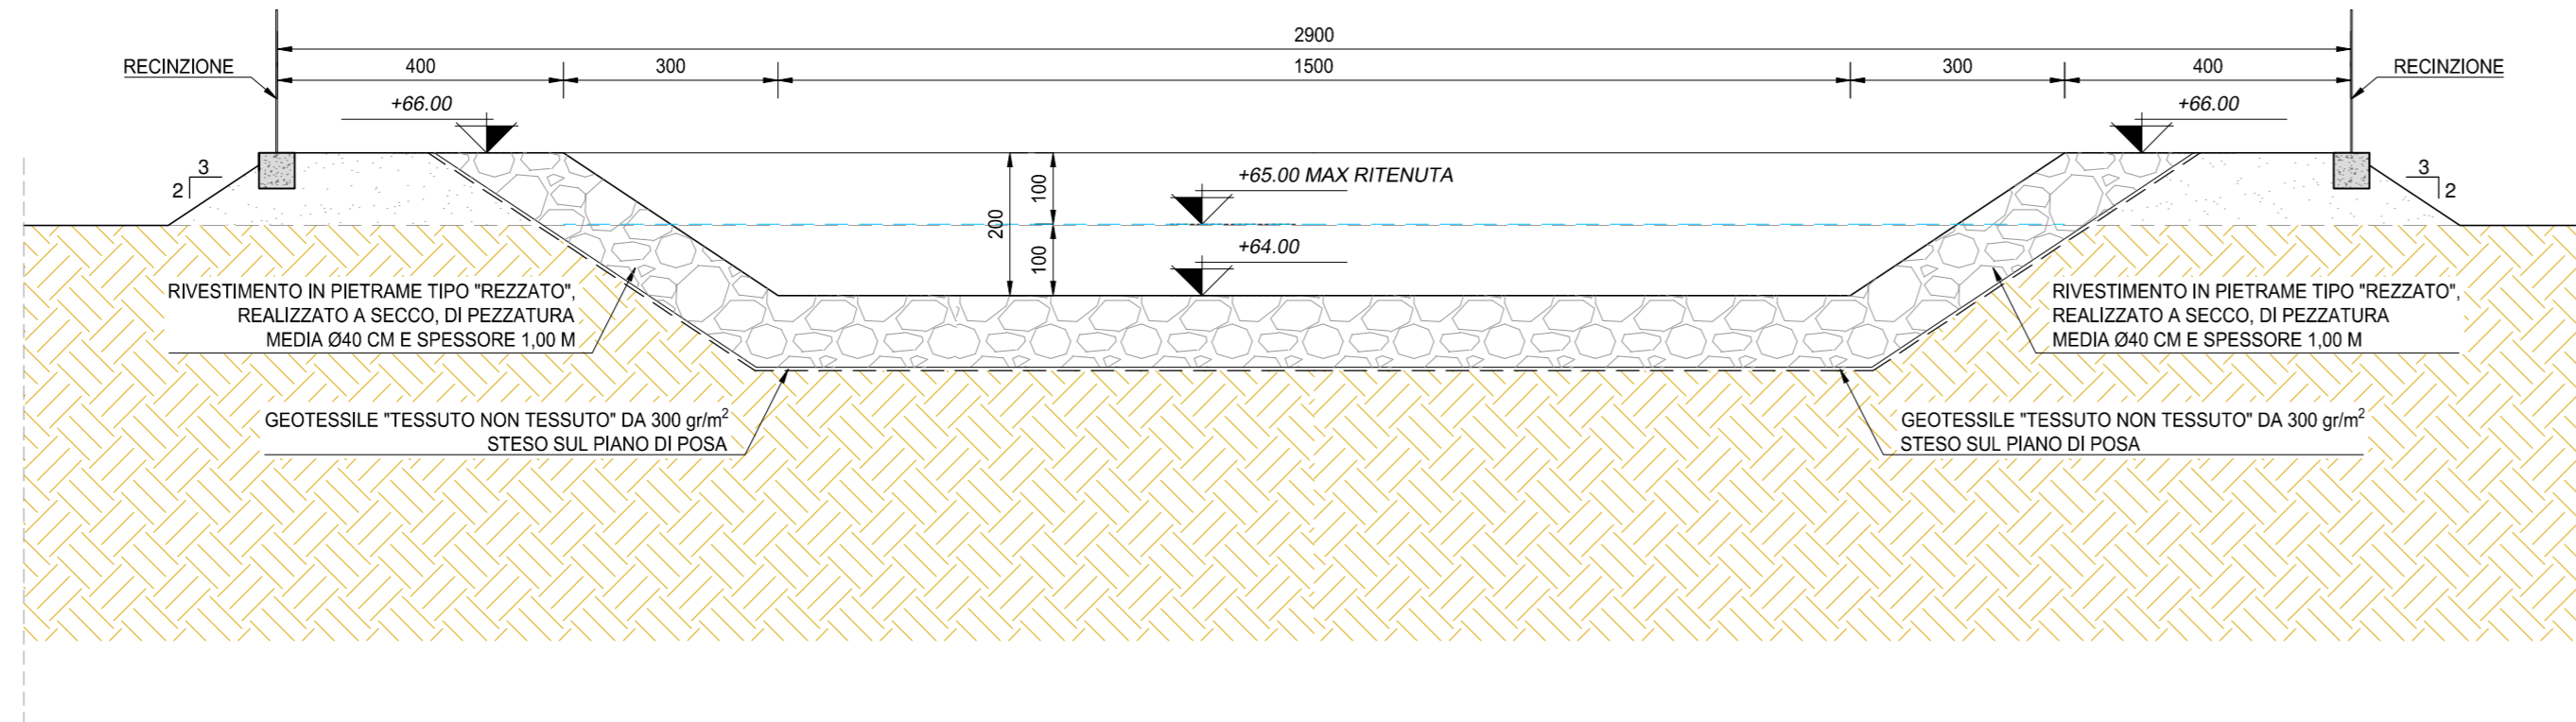


PARTICOLARE PARATOIA
SCALA 1:100

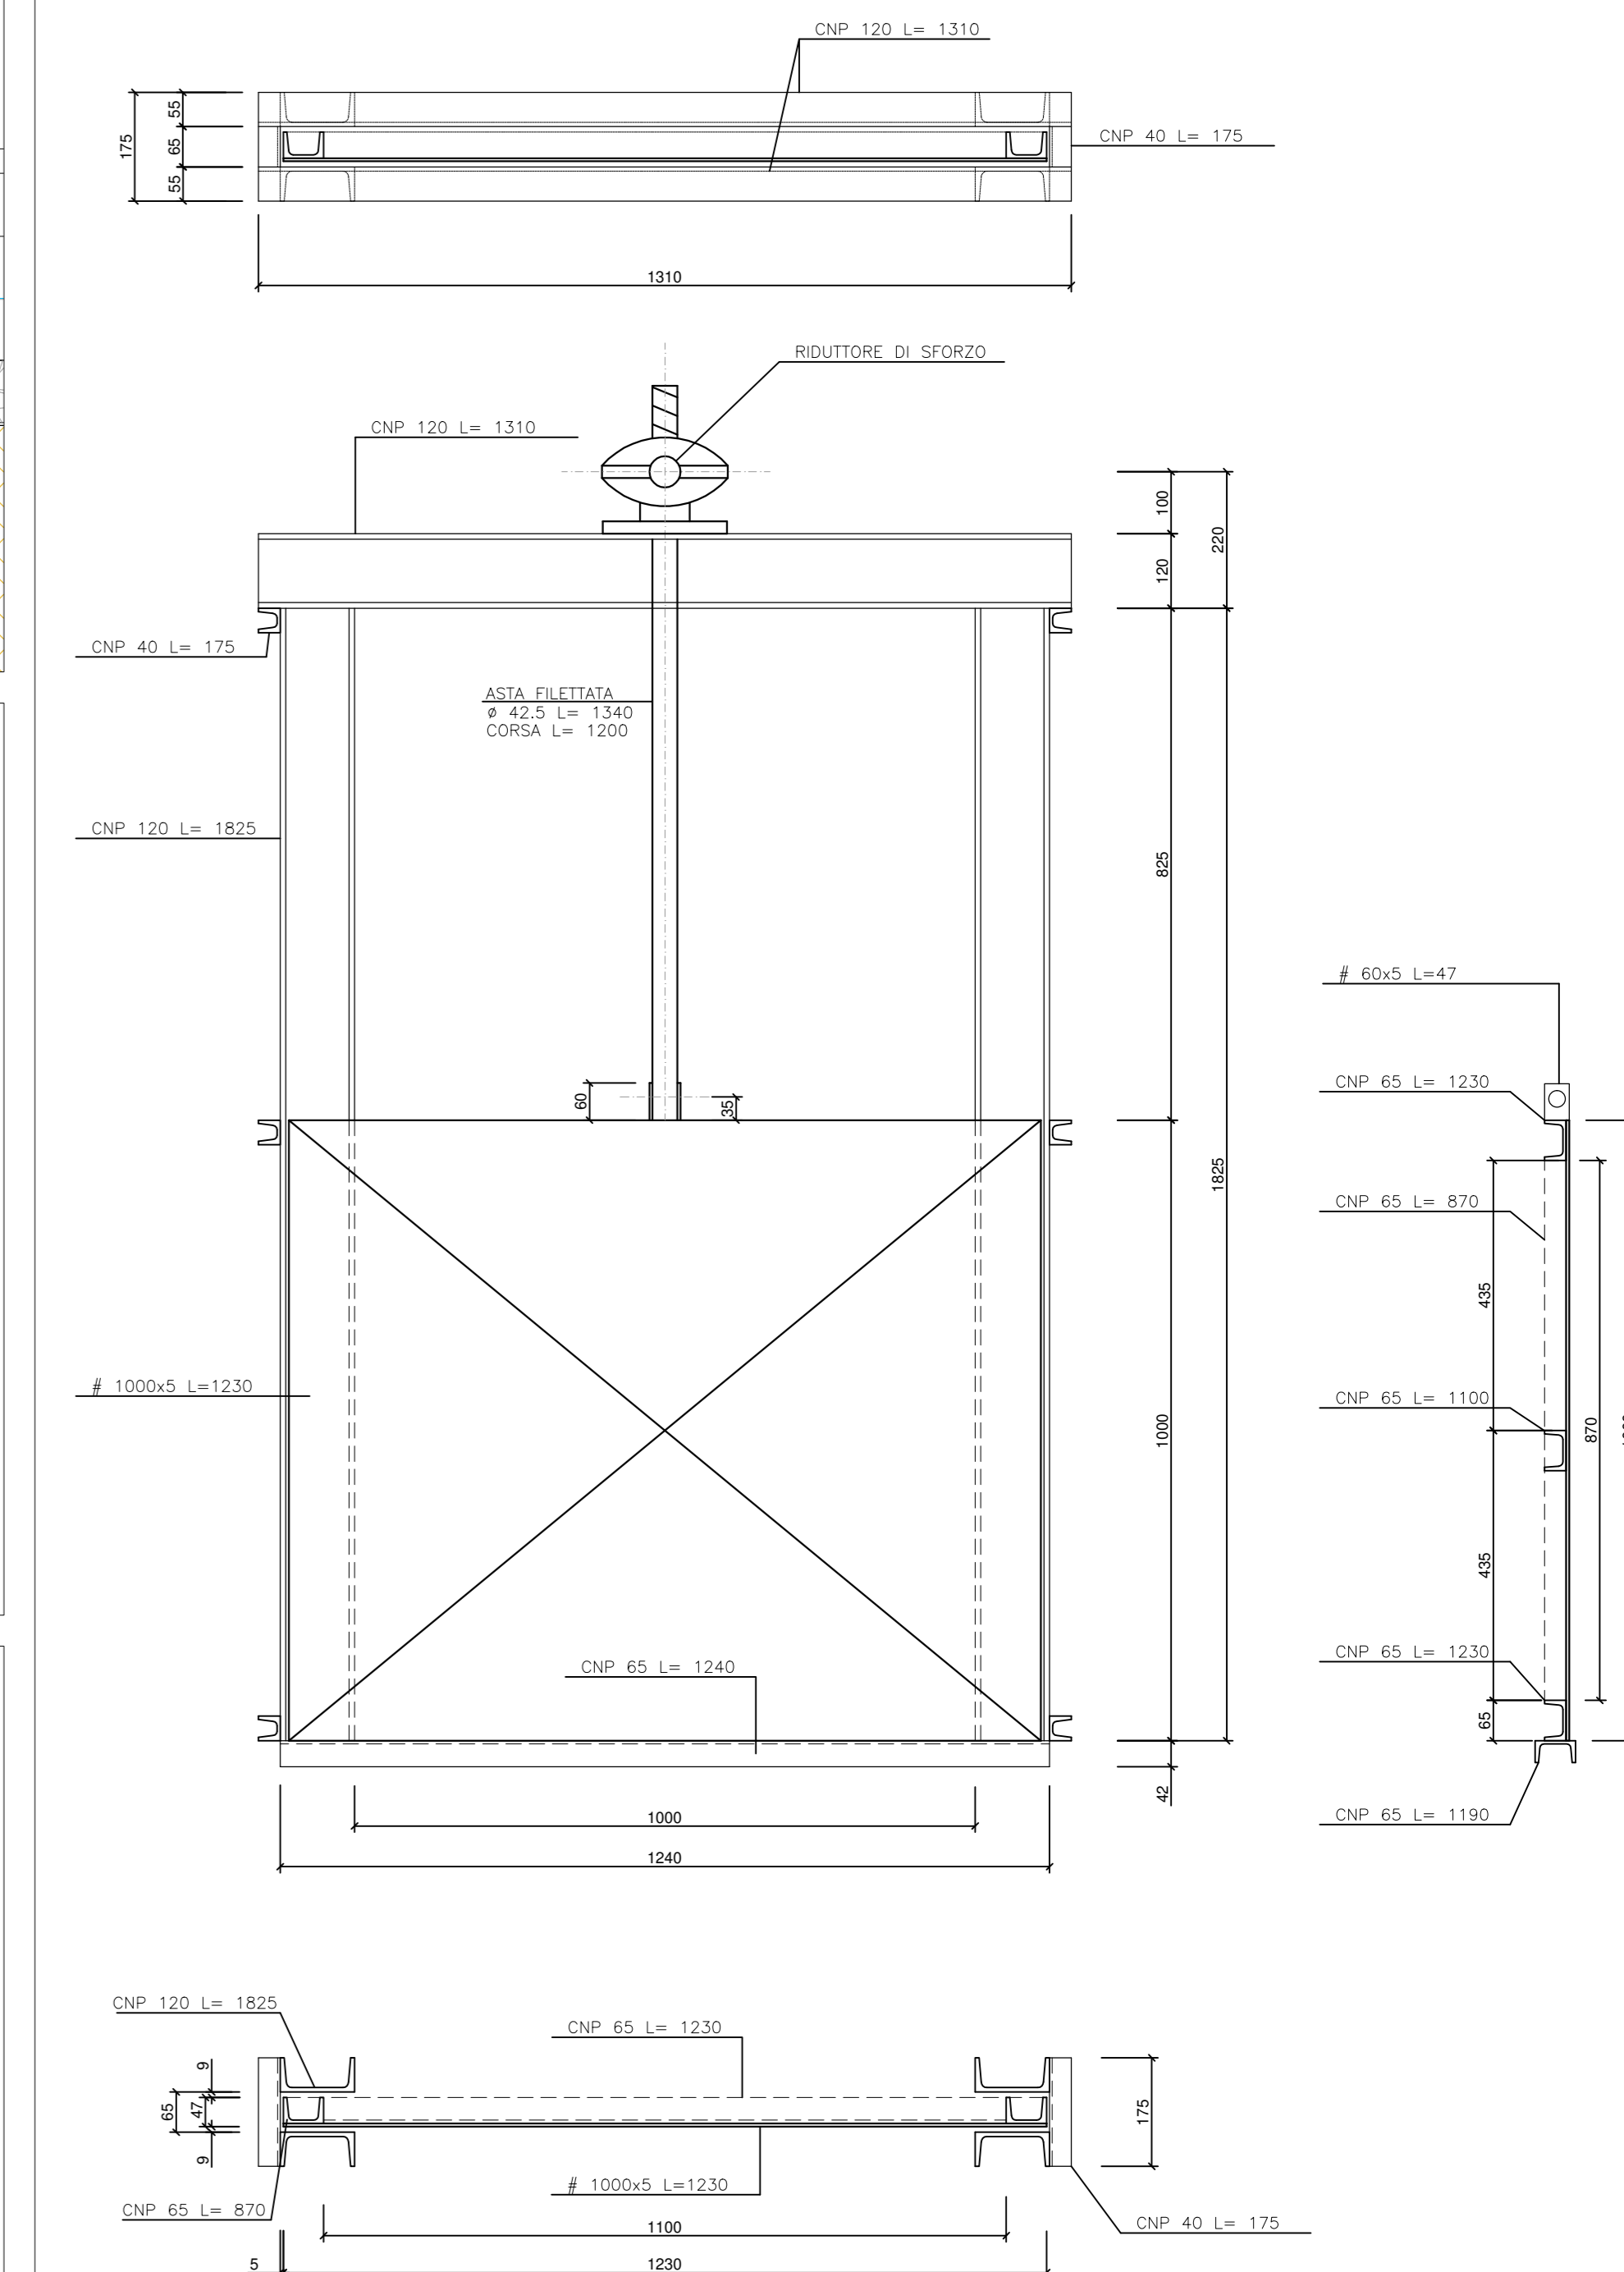


PIANTA OPERA PARATOIA
SCALA 1:50

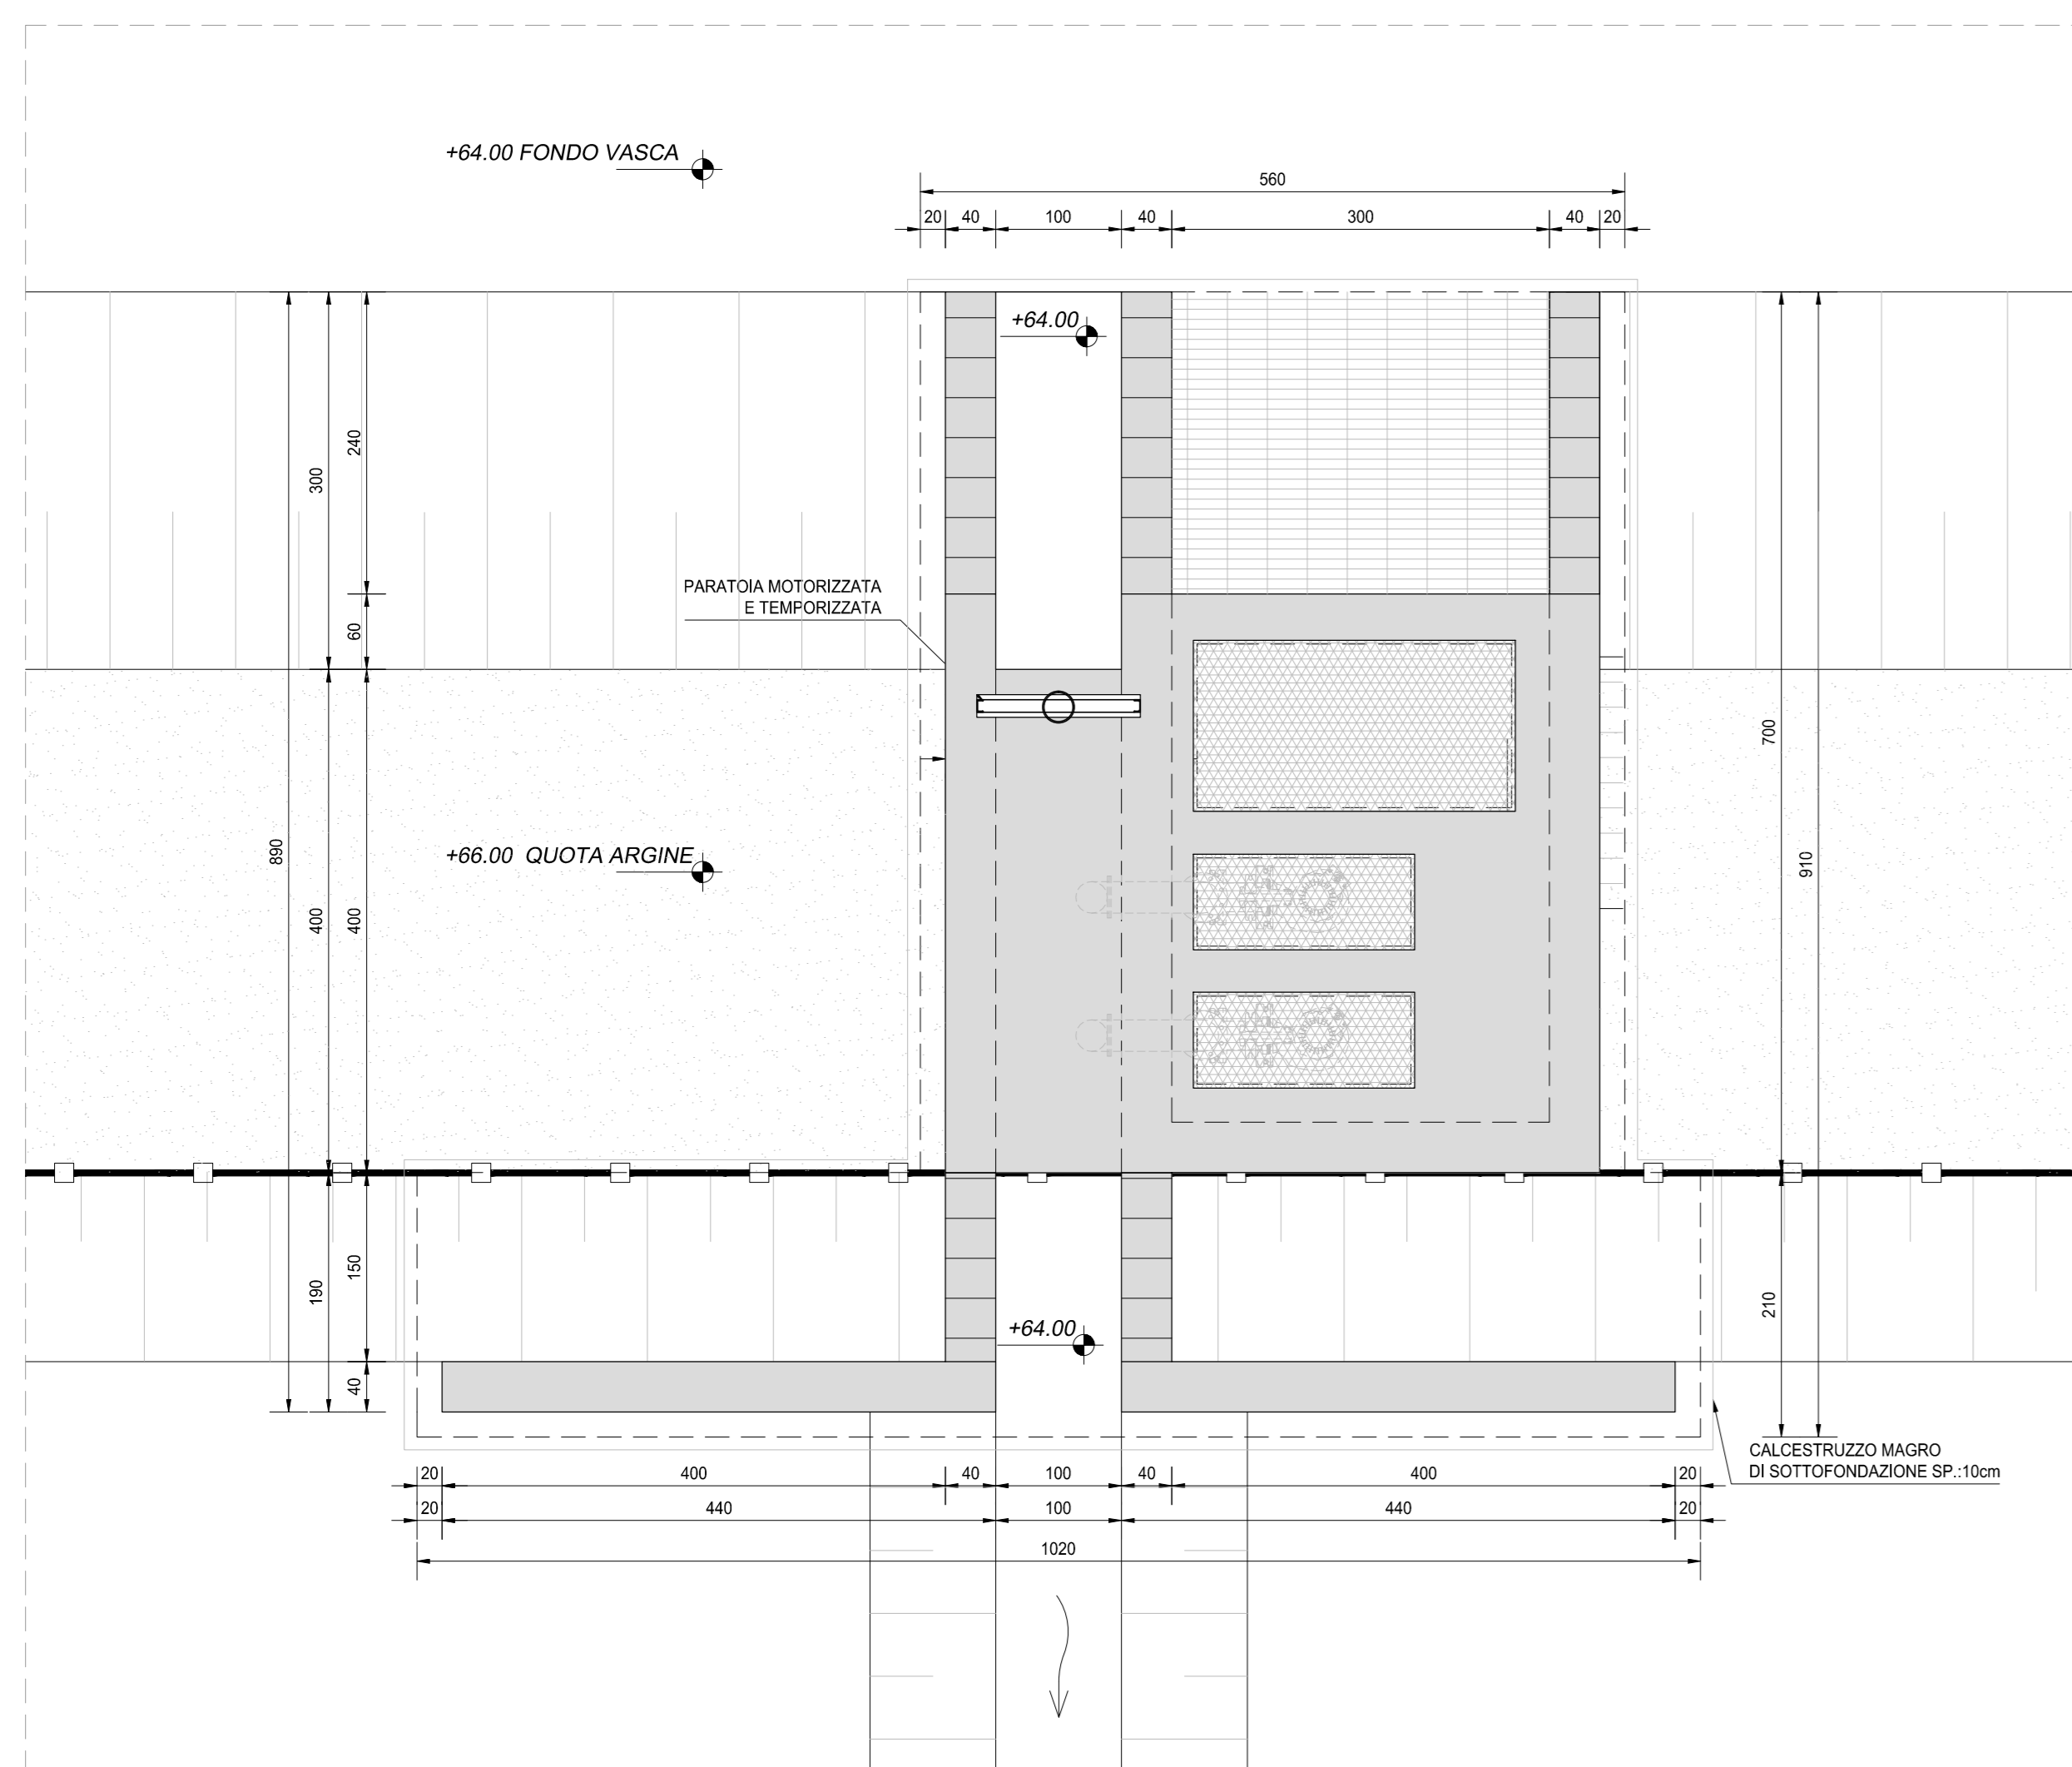

SEZIONE LONGITUDINALE PARATOIA
SCALA 1:50

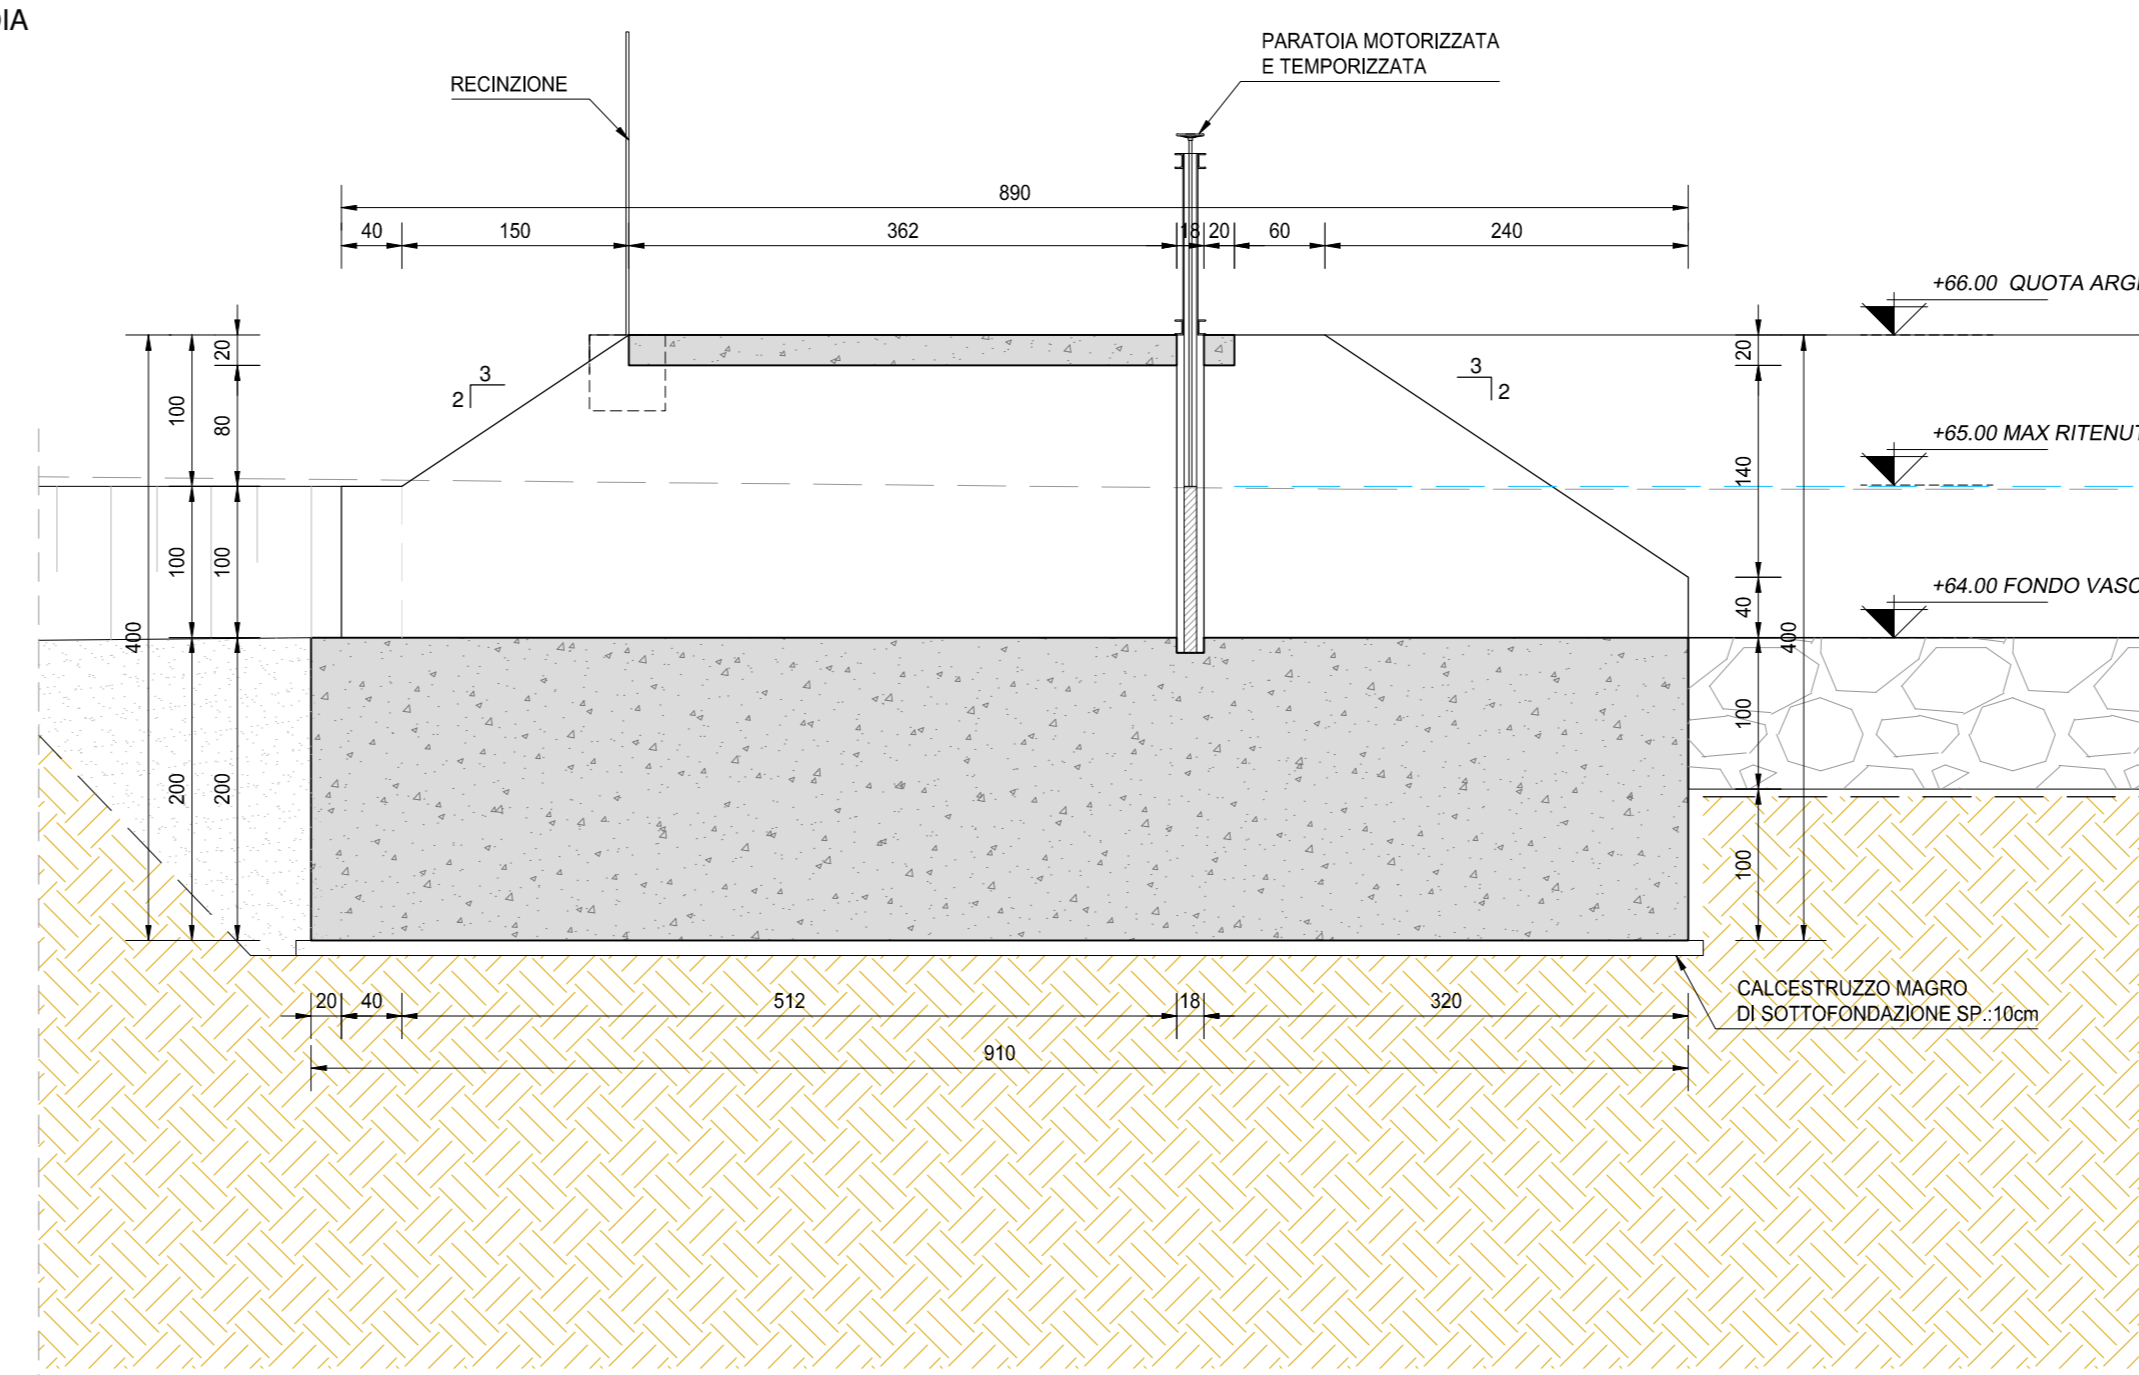

SEZIONE TRASVERSALE PARATOIA
SCALA 1:50

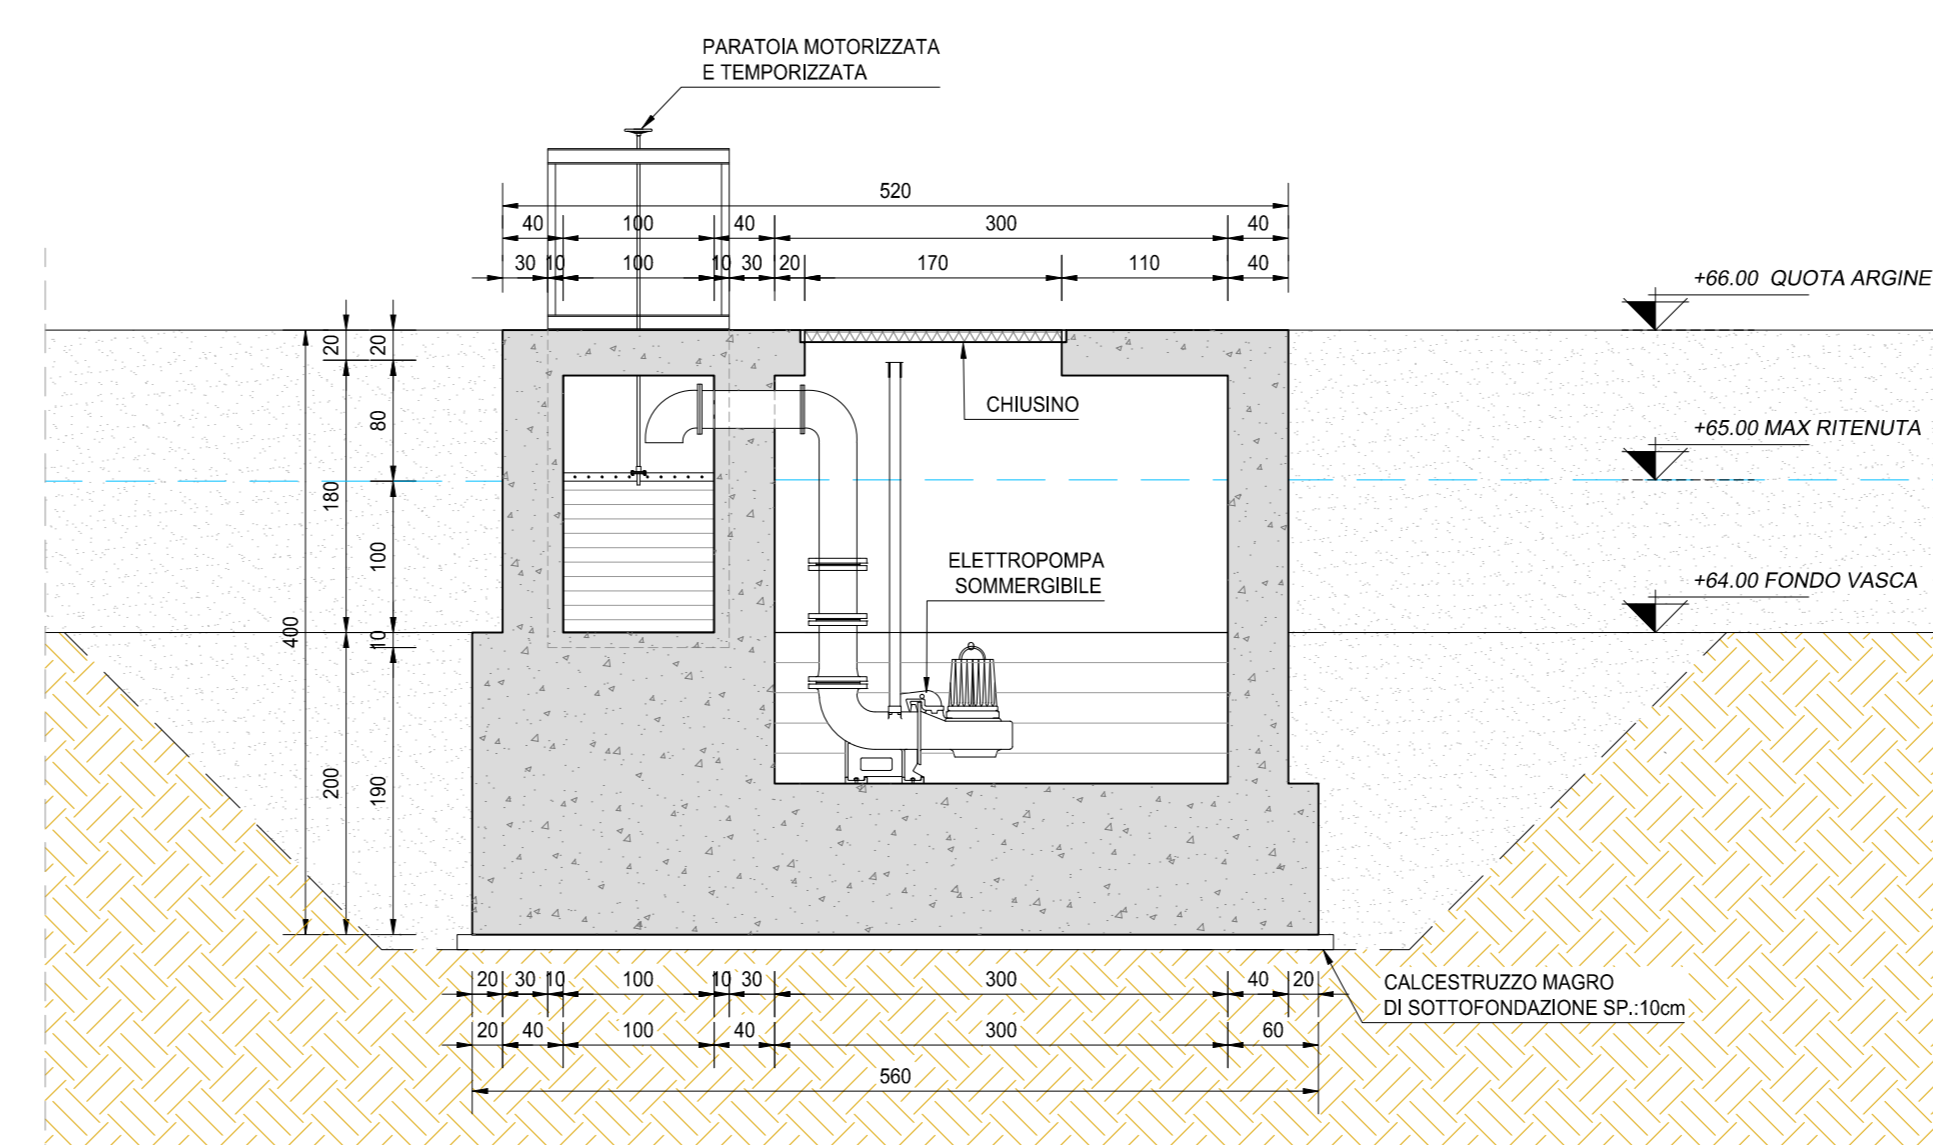

NOTA BENE:

PER LA CARPENTERIA DELL'OPERA SI RINVIA ALL'ALLEGATO LA12-T001M00STRCP01

ANAS S.p.A.
Direzione Progettazione e Realizzazione Lavori

S.S. N. 9 "VIA EMILIA"
VARIANTE DI CASALPUSTERLENGO ED ELIMINAZIONE
PASSAGGIO A LIVELLO SULLA S.P. EX S.S. N.234
PROGETTO ESECUTIVO

STUDIO CORONA Ing. Renato Vana Architetto	ING. RENATO DEL PRETE Ing. Renato Del Prete Ingegnere	DOT. GIULIO DIAMIO SULLO Dott. Giulio Diamio Sullò Perito	INTEGRAZIONI PRESTAZIONI Ing. Renato Del Prete (I.T. S.r.l.)	PROGETTISTA Ing. Valerio Ranieri (I.T. S.r.l.)
PROGETTAZIONE STRADALE Ing. Gaetano Ranieri (G&M S.r.l.)	PROGETTAZIONE IDRAULICA Ing. Fabrizio Baiotti (I.T. S.r.l.)	PROGETTAZIONE OPERE D'ARTE MAGGIORE Ing. Renato Vana (Studio Corona S.r.l.)	PROGETTAZIONE OPERE D'ARTE MINORE Ing. Nicola Lipari (I.T. S.r.l.)	PROGETTAZIONE CANTIERISTICA Ing. Gaetano Ranieri (G&M S.r.l.)
COMPUTI Ing. Valerio Ranieri (I.T. S.r.l.)	GEOTECNICA Ing. Gaetano Ranieri (G&M S.r.l.)	GEOLOGIA Dott. Danilo Gallo	GEOTECNICA Ing. Gaetano Ranieri (G&M S.r.l.)	AMBIENTE Dott. Emilio Macchi (E&M S.r.l.)
AMBIENTE Dott. Emilio Macchi (E&M S.r.l.)	SICUREZZA Ing. Gaetano Ranieri (G&M S.r.l.)	PROGETTAZIONE Ing. Gaetano Ranieri (G&M S.r.l.)	PROGETTAZIONE Ing. Gaetano Ranieri (G&M S.r.l.)	PROGETTAZIONE Ing. Gaetano Ranieri (G&M S.r.l.)

FC17B **F - PROGETTO IDRAULICO**
FC - RACCOLTA ACQUE DI PIATTAFORMA - RETE PRIMARIA
DISEGNO DI INSIEME VASCHE DI PRIMA PIOGGIA N.1 - TAV.2/2

CODICE PROGETTO	NOV. FILE	REVISIONE	SCALA:
COMI E 1701	FC17B-PO001IDRD01_D.dwg		
PROGETTO	ELAB.	REVISIONE	SCALA:
COMI E 1701	FC17B-PO001IDRD01		
D	EMMISSIONE A SEGUITO PARETE REGIONE LOMBARDA E CONSORZIO BONIFICA MUZZA	GIUGNO 2018	ING. FABRIZIO BAIOTTI
C	EMMISSIONE A SEGUITO PARETE REGIONE LOMBARDA	MARZO 2018	ING. FABRIZIO BAIOTTI
A	EMMISSIONE A SEGUITO DI ISTRUTTORIA ANAS N.08 DEL 08.01.2018	FEBBRAIO 2018	ING. EMANUELE MACEROLA
B	EMMISSIONE		ING. EMANUELE MACEROLA
REV.	DESCRIZIONE	DATA	REDAITTO
			VERIFICATO
			APPROVATO