


<b>VASCA P.P. n. 2</b>	
• Prop. netta	1+210
• Volum. netto	130 mc

<b>VASCA LAMINAZIONE n. 2</b>	
• Prop. netta	1+210
• Volum. netto	1.000 mc

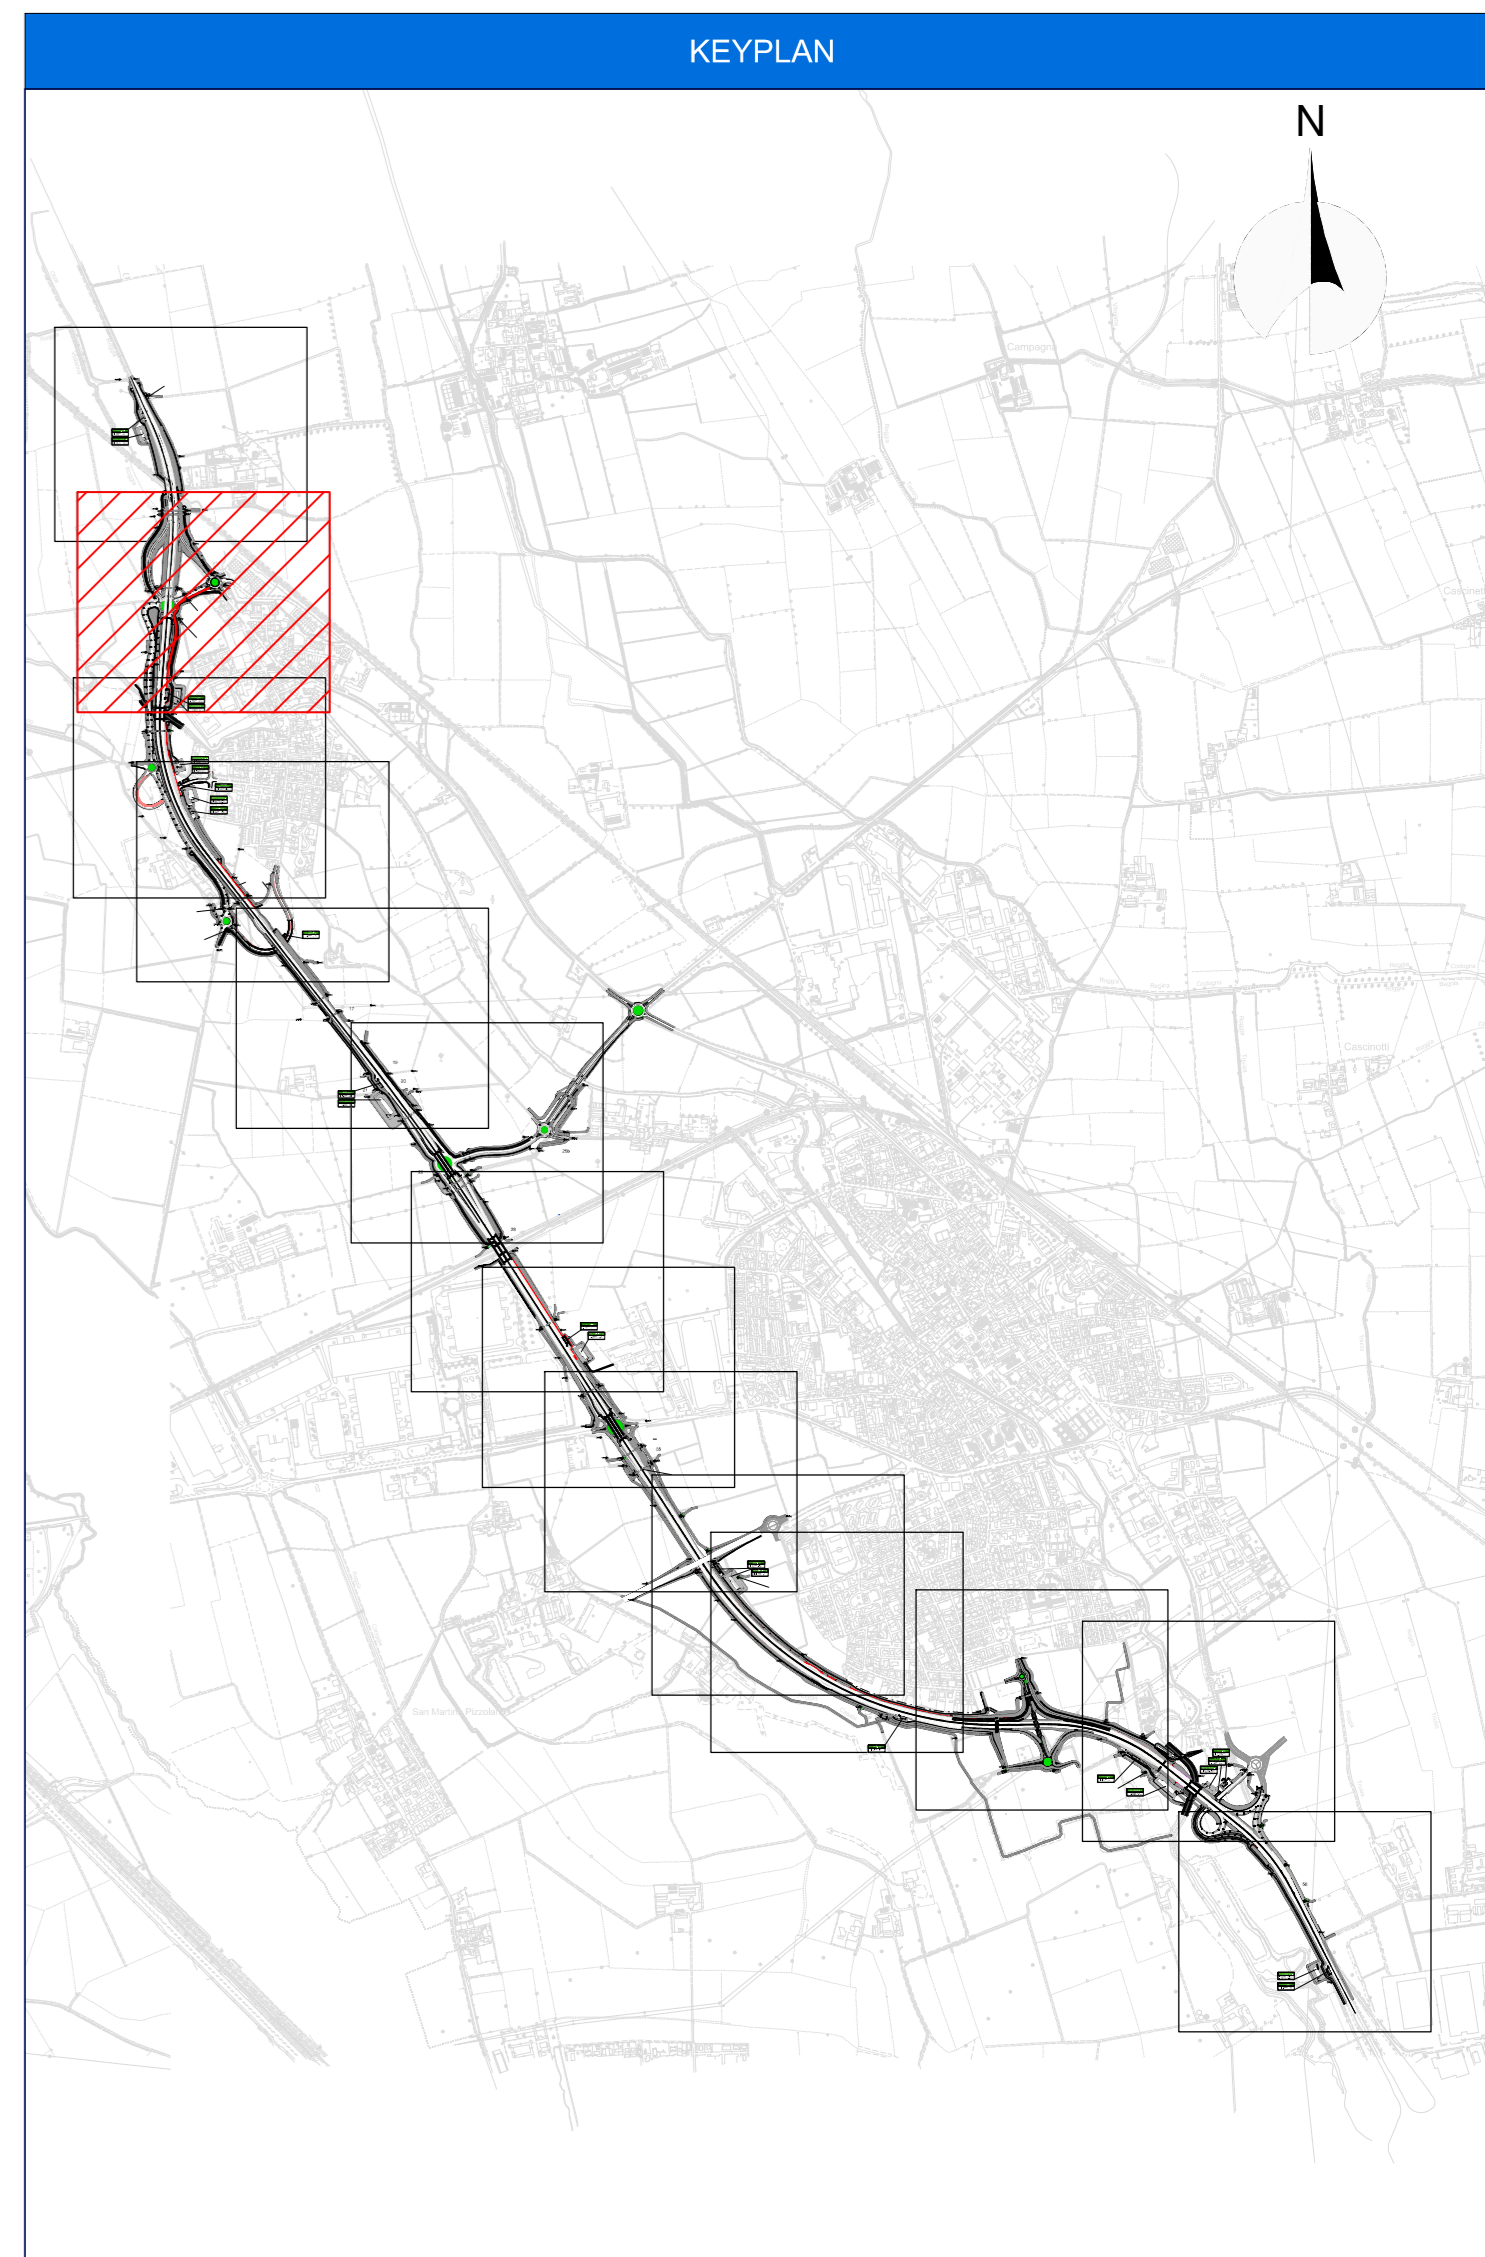

**LEGENDA**

	DIREZIONE DEFLUSSO FORSI
	DIREZIONE DEFLUSSO COLLETTORI
	COLLETTORE IN PEAD Ø400 mm
	COLLETTORE IN PEAD Ø500 mm
	COLLETTORE IN PEAD Ø600 mm
	COLLETTORE IN PEAD Ø1000 mm
	COLLETTORE IN PEAD Ø1500 mm
	COLLETTORE IN ACCIAIO (SU VACUOTI) Ø400 mm
	COLLETTORE IN ACCIAIO (SU VACUOTI) Ø500 mm
	COLLETTORE IN ACCIAIO (SU VACUOTI) Ø600 mm
	POZZETTO PREFABBRICATO IN C.A. SU SPARTITRATTO
	POZZETTO PREFABBRICATO IN C.A. SU CUNETTA FRANCESE
	POZZETTO PREFABBRICATO IN VADOTTO
	POZZETTO PREFABBRICATO VASCA PRIMA PIOGGIA

**ANAS S.p.A.**  
Direzione Progettazione e Realizzazione Lavori

**S.S. N. 9 "VIA EMILIA"**  
**VARIANTE DI CASALPUSTERLENGO ED ELIMINAZIONE PASSAGGIO A LIVELLO SULLA S.P. EX S.S. N.234**  
**PROGETTO ESECUTIVO**

<b>STUDIO CORONA</b> Ing. Renato Vani	<b>ING. RENATO DEL PRETE</b> Ing. Renato Del Prete	<b>DOT. GIORGIO DIAMIO GALLO</b> Dot. Gior. Dario Gallo	<b>INTEGRAZIONE PRESTAZIONI</b> Ing. Renato Del Prete	<b>PROGETTISTA</b> Ing. Valerio Baietti
<b>SETAC</b> Ing. Valerio Baietti	<b>COMPUTI</b> Prof. Ing. Luigi Montebelli	<b>EG</b> Ing. Gabriele Francini	<b>PROGETTAZIONE STRADALE</b> Ing. Gaetano Ranieri	<b>PROGETTAZIONE IDRAULICA</b> Ing. Fabrizio Baietti
<b>UNING</b> Prof. Ing. Matteo Ranieri	<b>ECOPLAN</b> Arch. Nicola Frattini	<b>ARKE</b> Ing. Giovanni Agostini	<b>PROGETTAZIONE OPERE D'ARTE MAGGIORE</b> Ing. Renato Vani	<b>PROGETTAZIONE OPERE D'ARTE MINORE</b> Ing. Nicola Lipari
<b>VISIONE DEL PROCEDIMENTO</b> Dir. Ing. Fabrizio CARONE	<b>IL RESPONSABILE DELLA INTEGRAZIONE DELLE PRESTAZIONI SPECIALISTICHE</b> Ing. Renato DEL PRETE	<b>PROGETTISTA</b> Ing. Valerio BAIETTI	<b>GEOLOGIA</b> Dot. Danilo Gallo	<b>GEOTECNICA</b> Ing. Gaetano Ranieri
<b>AMBIENTE</b> Ing. Gaetano Ranieri	<b>SECUREZZA</b> Ing. Gaetano Ranieri	<b>COORDINATORE DELLA SICUREZZA IN FASE DI PROGETTAZIONE</b> Ing. Gaetano Ranieri	<b>PROGETTAZIONE</b> Ing. Gaetano Ranieri	<b>PROGETTAZIONE</b> Ing. Gaetano Ranieri

**FC38**      **F - PROGETTO IDRAULICO**  
**FC - RACCOLTA ACQUE PIATTAFORMA**  
**PLANIMETRIA IDRAULICA DI SMALTIMENTO ACQUE DI PIATTAFORMA - TAVOLA 02 DI 14**

CODICE PROGETTO	NOME FILE	REVISIONE	SCALA
COMI E 1701	FC38-P00D03DRPL02_B.dwg	B	1:1000

D	ING. EMANUELE MACEROLA	FEBBRAIO 2018	ING. EMANUELE MACEROLA	PROF. ING. LUIGI MONTEBELLI	ING. VALERIO BAIETTI
C	ING. EMANUELE MACEROLA	FEBBRAIO 2018	ING. EMANUELE MACEROLA	PROF. ING. LUIGI MONTEBELLI	ING. VALERIO BAIETTI
A	EMMISSIONE A SEGUITO DI ISTRUTTORIA ANAS N.08 DEL 08.01.2018	FEBBRAIO 2018	ING. EMANUELE MACEROLA	PROF. ING. LUIGI MONTEBELLI	ING. VALERIO BAIETTI
B	EMMISSIONE	FEBBRAIO 2018	ING. EMANUELE MACEROLA	PROF. ING. LUIGI MONTEBELLI	ING. VALERIO BAIETTI
REV.	DESCRIZIONE	DATA	REDATTO	VERIFICATO	APPROVATO