PLANIMETRIA
SCALA 1:1000

TIPO CHIUSO CON RECAPITO A VASCA V6

Prg 5+100

Prg 5+75

SISTEMA DI DRENAGGIO DI TIPO CHIUSO CON RECAPITO A VASCA V7

VASCA P.P. n. 6

- Progressiva 5+050
- Volume 130 mc

VASCA LAMINAZIONE n. 6

- Progressiva 5+050
- Volume netto 1.350 mc

N

KEYPLAN

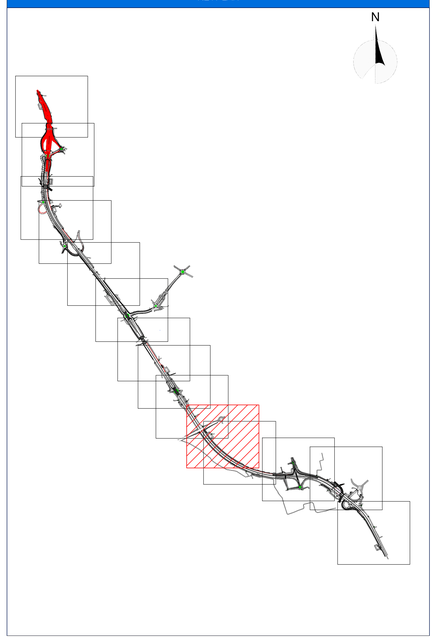

LEGENDA

- DIREZIONE DEFLUSSO FOSSI
- DIREZIONE DEFLUSSO COLLETTORI
- Ø400 — COLLETTORE IN PEAD Ø400 mm
- Ø500 — COLLETTORE IN PEAD Ø500 mm
- Ø600 — COLLETTORE IN PEAD Ø600 mm
- Ø800 — COLLETTORE IN PEAD Ø800 mm
- Ø1000 — COLLETTORE IN PEAD Ø1000 mm
- Ø400 — COLLETTORE IN ACCIAIO (SU VIADOTTI) Ø400 mm
- Ø500 — COLLETTORE IN ACCIAIO (SU VIADOTTI) Ø500 mm
- Ø600 — COLLETTORE IN ACCIAIO (SU VIADOTTI) Ø600 mm
- POZZETTO PREFABBRICATO IN C.A. SU MARGINE ESTERNO
- POZZETTO PREFABBRICATO IN C.A. SU SPARTITRAFFICO
- POZZETTO PREFABBRICATO IN C.A. SU CUNETTA FRANCESE
- POZZETTO PREFABBRICATO IN VIADOTTO
- POZZETTO PREFABBRICATO VASCA PRIMA PIOGGIA

ANAS S.p.A.
Direzione Progettazione e Realizzazione Lavori

S.S. N. 9 "VIA EMILIA"
VARIANTE DI CASALPUSTERLENGO ED ELIMINAZIONE PASSAGGIO A LIVELLO SULLA S.P. EX S.S. N.234

PROGETTO ESECUTIVO

STUDIO CORONA — Ing. Renato Vaira, Ordine degli Ingg. di Trento n.Provinciale 1 di 960	ING. RENATO DEL PRETE — Ing. Renato Del Prete, Ordine degli Ingg. di Bari n.provinciale 2 di 71	DOTT. GEOL. DANILO GALLO — Dott. Geol. Danilo Gallo, Ordine dei Geologi della Puglia n°Iscr. 2	INTEGRAZIONE PRESTAZIONI: Ing. Renato Del Prete	PROGETTISTA: Ing. Valerio Bajetti (I.T. S.r.l.)
			PROGETTAZIONE STRADALE: Ing. Gaetano Ranieri (Ga&M S.r.l.)	PROGETTAZIONE IDRAULICA: Ing. Fabrizio Bajetti (I.T. S.r.l.)
I.T. Ingegneria del Territorio s.r.l. — Ing. Valerio Bajetti, Ordine degli Ingg. di Rieti n.provinciale 1 di 211	SETAC Servizi Tecnici Ambientali Costruzioni — Prof. Ing. Luigi Montanari, Ordine degli Ingg. di Bari n.provinciale 2 di 71	CEG Engineering & Graphics S.r.l. — Ing. Gabriele Inoacchi, Ordine degli Ingg. di Roma n.provinciale 1 di 12	PROGETTAZIONE OPERE D'ARTE MAGGIORI: Ing. Renato Vaira (Studio Corona S.r.l.)	PROGETTAZIONE OPERE D'ARTE MINORI: Ing. Nicola Ligas (I.T. S.r.l.)
			COMPUTI: Ing. Valerio Bajetti (I.T. S.r.l.)	CANTIERISTICA: Ing. Gaetano Ranieri (Ga&M S.r.l.)
CONSORZIO UNING — Prof. Ing. Matteo Ranieri, Ordine degli Ingg. di Bari n.provinciale 1 di 1	Ga&M. Associato — ECOPLAN — Arch. Nicoletta Fratini, Ordine degli Archi di Trento n.provinciale 1 di 463	ARKE' ENGINEERING s.r.l. — Ing. Gioacchino Anconano, Ordine degli Ingg. di Bari n.provinciale 1 di 4873	GEOLOGIA: Dott. Danilo Gallo	GEOTECNICA: Ing. Gianfranco Sodero (Studio Corona S.r.l.)
			AMBIENTE: Dott. Ermilio Macchi (ECOPLAN S.r.l.)	SICUREZZA: Ing. Gaetano Ranieri (Ga&M S.r.l.)

VISTO: IL RESPONSABILE DEL PROCEDIMENTO	IL RESPONSABILE DELLA INTEGRAZIONE DELLE PRESTAZIONI SPECIALISTICHE	PROGETTISTA	GEOLOGO	IL COORDINATORE DELLA SICUREZZA IN FASE DI PROGETTAZIONE
Dott. Ing. Fabrizio CARDONE	Ing. Renato DEL PRETE	Ing. Valerio BAJETTI	Dott. Danilo GALLO	Ing. Gaetano RANIERI

F - PROGETTO IDRAULICO

FC46

FC - RACCOLTA ACQUE PIATTAFORMA

PLANIMETRIA IDRAULICA DI SMALTIMENTO ACQUE DI PIATTAFORMA - TAVOLA 10 DI 14

CODICE PROGETTO			NOME FILE	REVISIONE	SCALA:
PROGETTO: COMI	LIV. PROG.: E	N. PROG.: 1701	FC46-P00ID03IDRPL10_B.dwg	B	1:1000
			CODICE ELAB.: P00IID03IDRPL10		

REV.	DESCRIZIONE	DATA	REDATTO	VERIFICATO	APPROVATO
D					
C					
B	EMISSIONE A SEGUITO DI ISTRUTTORIA ANAS N.08 DEL 08.01.2018	FEBBRAIO 2018	ING. EMANUELE MACEROLA	PROF. ING. LUIGI MONTERISI	ING. VALERIO BAJETTI
A	EMISSIONE	DICEMBRE 2017	ING. EMANUELE MACEROLA	PROF. ING. LUIGI MONTERISI	ING. VALERIO BAJETTI