PLANIMETRIA
SCALA 1:1000

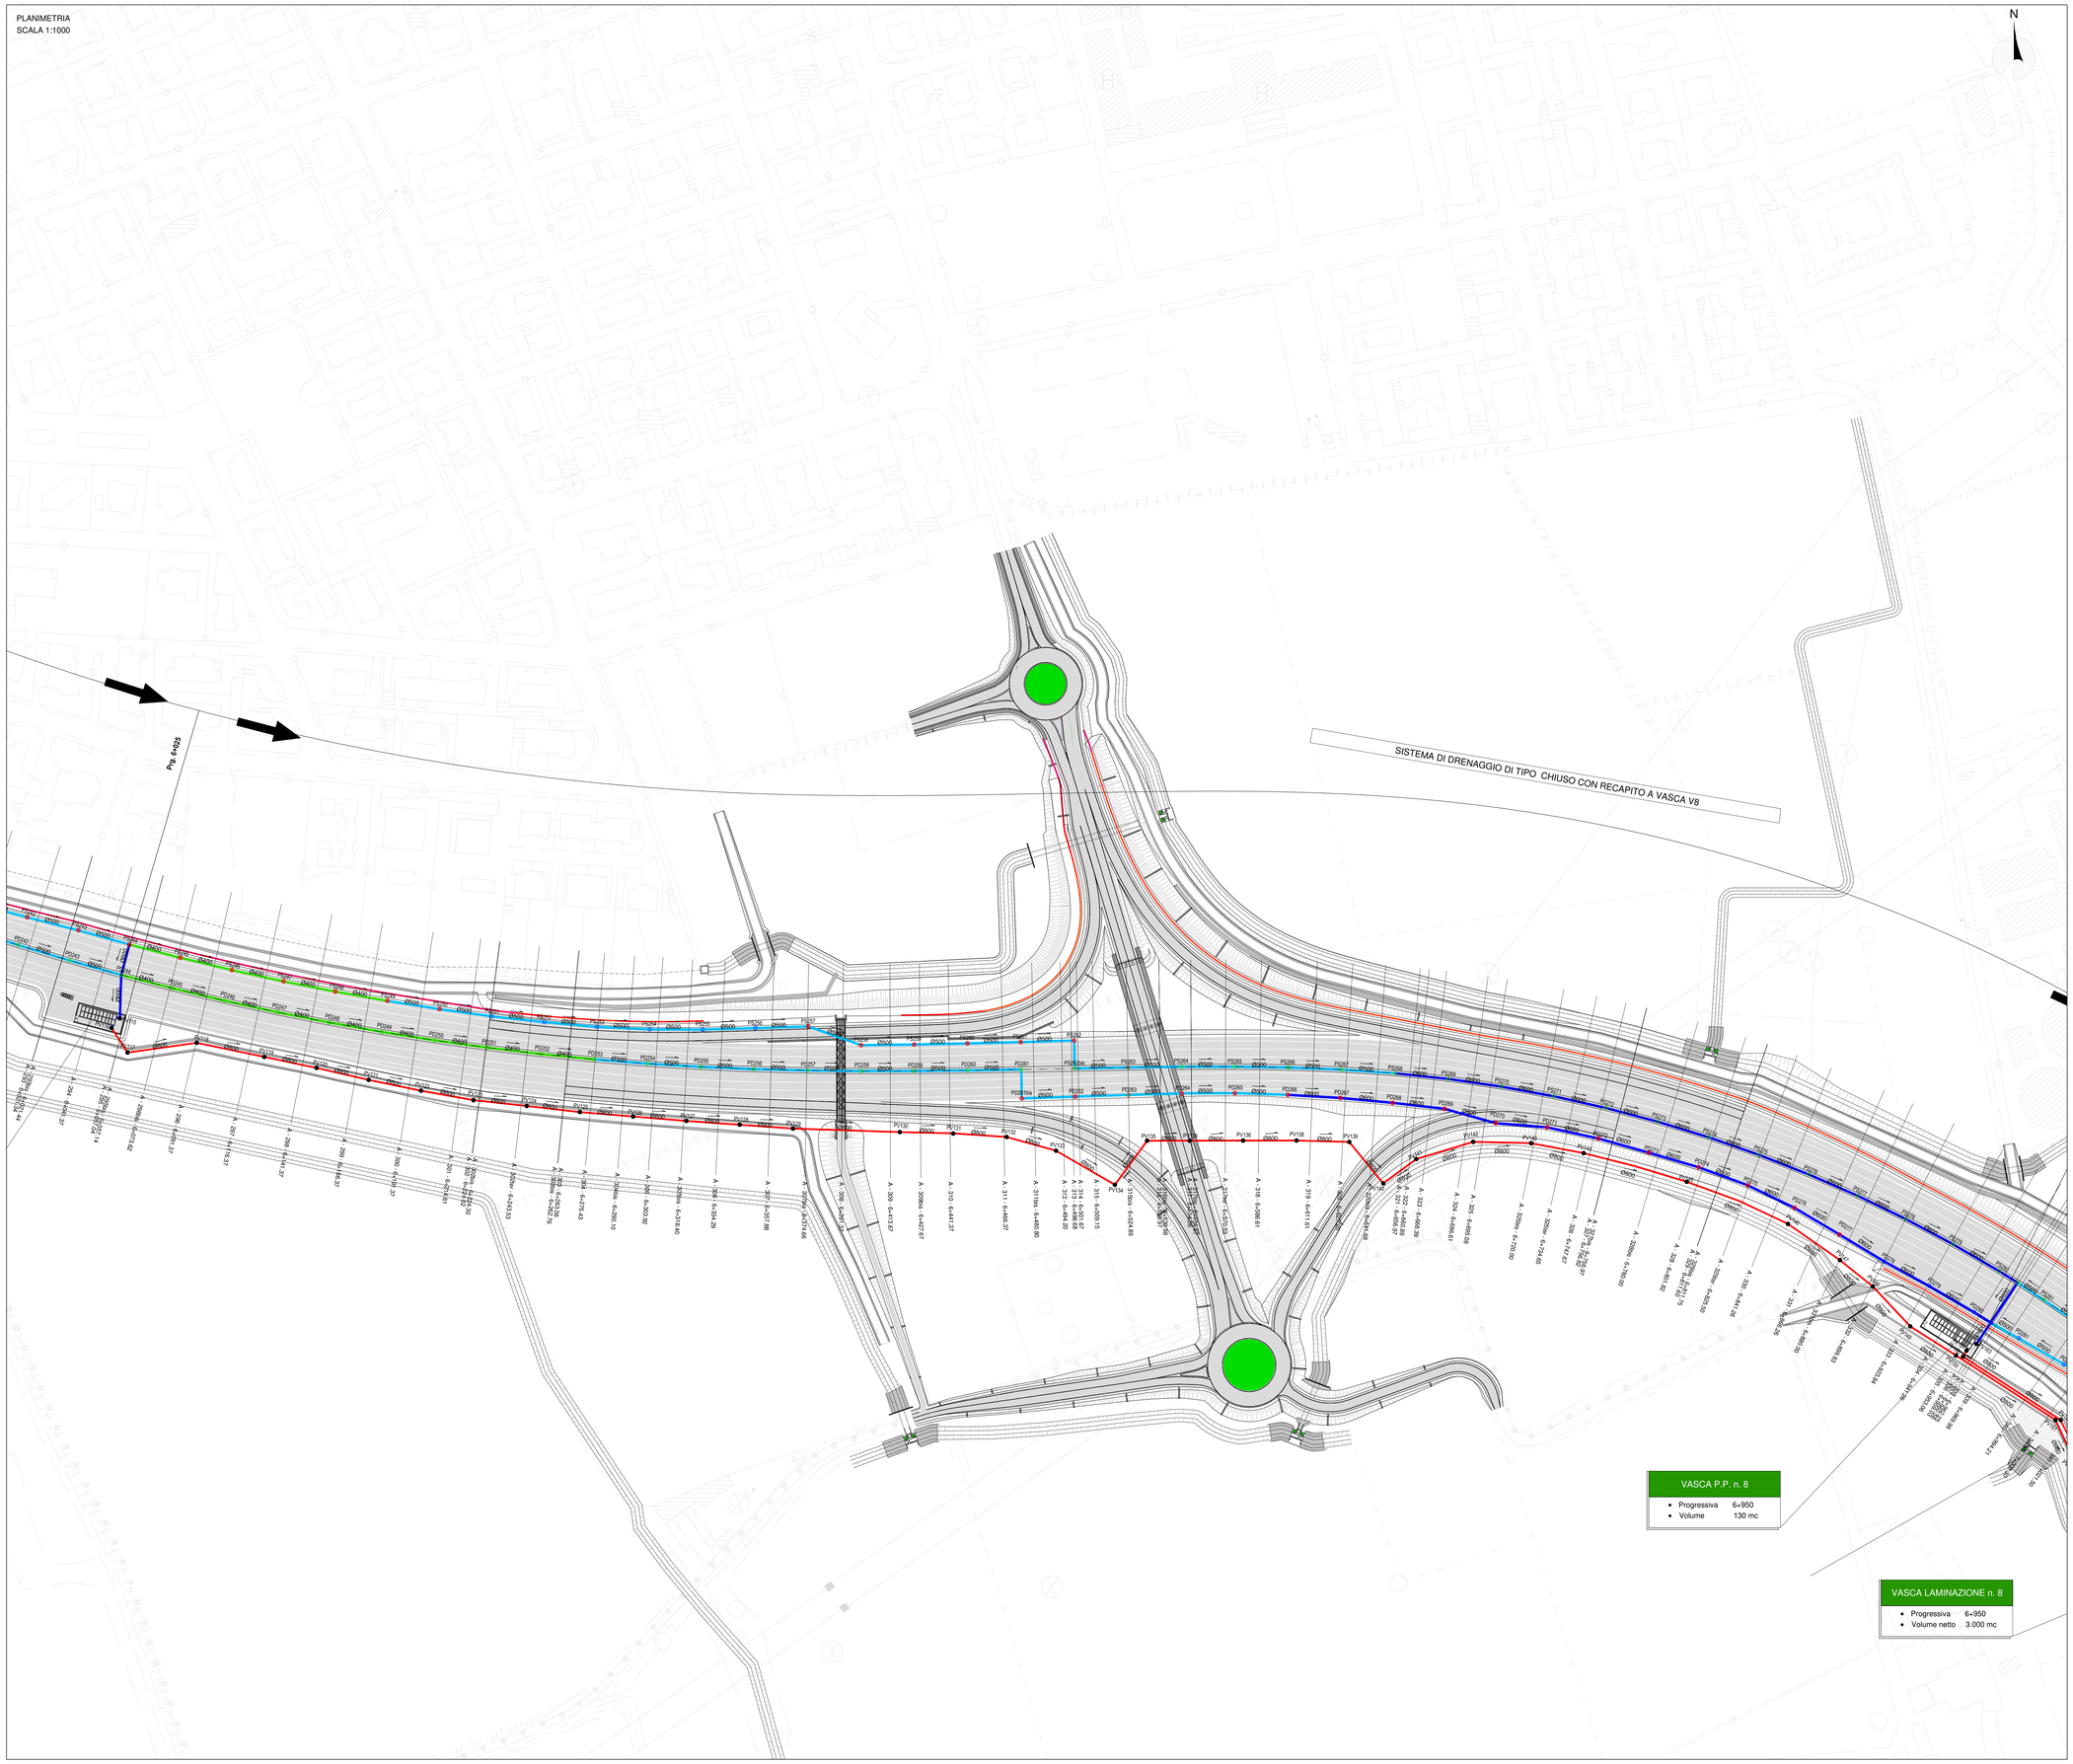

KEYPLAN

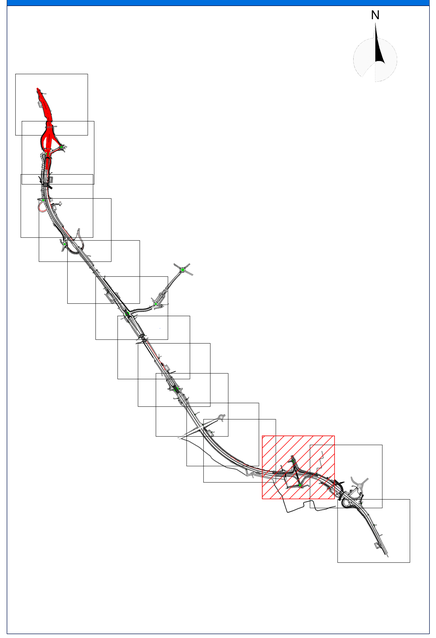

LEGENDA

- DIREZIONE DEFLUSSO FOSSI
- DIREZIONE DEFLUSSO COLLETTORI
- Ø400 — COLLETTORE IN PEAD Ø400 mm
- Ø500 — COLLETTORE IN PEAD Ø500 mm
- Ø600 — COLLETTORE IN PEAD Ø600 mm
- Ø800 — COLLETTORE IN PEAD Ø800 mm
- Ø1000 — COLLETTORE IN PEAD Ø1000 mm
- Ø400 — COLLETTORE IN ACCIAIO (SU VIADOTTI) Ø400 mm
- Ø500 — COLLETTORE IN ACCIAIO (SU VIADOTTI) Ø500 mm
- Ø600 — COLLETTORE IN ACCIAIO (SU VIADOTTI) Ø600 mm
- POZZETTO PREFABBRICATO IN C.A. SU MARGINE ESTERNO
- POZZETTO PREFABBRICATO IN C.A. SU SPARTITRAFFICO
- POZZETTO PREFABBRICATO IN C.A. SU CUNETTA FRANCESE
- POZZETTO PREFABBRICATO IN VIADOTTO
- POZZETTO PREFABBRICATO VASCA PRIMA PIOGGIA

ANAS S.p.A.
Direzione Progettazione e Realizzazione Lavori

S.S. N. 9 "VIA EMILIA"
VARIANTE DI CASALPUSTERLENGO ED ELIMINAZIONE PASSAGGIO A LIVELLO SULLA S.P. EX S.S. N.234

PROGETTO ESECUTIVO

STUDIO CORONA Ing. Renato Vaira Ordine degli Ingg. di Torino e Provincia n° 4802 AO	ING. RENATO DEL PRETE Ing. Renato Del Prete Ordine degli Ingg. di Bari e provincia n° 6073	DOTT. GEOL. DANILO GALLO Dott. Geol. Danilo Gallo Ordine dei Geologi della Regione Puglia n° 58	INTEGRAZIONE PRESTAZIONI Ing. Renato Del Prete	PROGETTISTA Ing. Valerio Bajetti (I.T. S.r.l.)
			PROGETTAZIONE STRADALE Ing. Gaetano Ranieri (G&M S.r.l.)	PROGETTAZIONE IDRAULICA Ing. Fabrizio Bajetti (I.T. S.r.l.)
I.T. Ingegneria del Territorio s.r.l. Ing. Valerio Bajetti Ordine degli Ingg. di Roma e provincia n° 8a3541	SETAC SR Studi di Architettura Specialistici Prof. Ing. Luigi Monterisi Ordine degli Ingg. di Bari e provincia n° 1771	CEI Consorzio Energetico s.r.l. Ing. Gabriele Inoccchi Ordine degli Ingg. di Roma e provincia n° Ae3152	PROGETTAZIONE OPERE D'ARTE MAGGIORI Ing. Renato Vaira (Studio Corona S.r.l.)	PROGETTAZIONE OPERE D'ARTE MINORI Ing. Nicola Ligas (I.T. S.r.l.)
			COMPUTI Ing. Valerio Bajetti (I.T. S.r.l.)	CANTIERISTICA Ing. Gaetano Ranieri (G&M S.r.l.)
CONSORZIO UNING NORD Prof. Ing. Matteo Ranieri Ordine degli Ingg. di Napoli e provincia n° 9700	ECOPLAN Arch. Nicoletta Fraticini Ordine degli Ingg. di Bari e provincia n° 1	ARKE' ingegneria s.r.l. Ing. Gioacchino Angarano Ordine degli Ingg. di Bari e provincia n° 4239	GEOLOGIA Dott. Danilo Gallo	GEOTECNICA Ing. Gianfranco Sodero (Studio Corona S.r.l.)
			AMBIENTE Dott. Emilio Maschi (ECOPLAN S.r.l.)	SICUREZZA Ing. Gaetano Ranieri (G&M S.r.l.)

VISTO: IL RESPONSABILE DEL PROCEDIMENTO	IL RESPONSABILE DELLA INTEGRAZIONE DELLE PRESTAZIONI SPECIALISTICHE	PROGETTISTA	GEOLOGO	IL COORDINATORE DELLA SICUREZZA IN FASE DI PROGETTAZIONE
Dott. Ing. Fabrizio CARDONE	Ing. Renato DEL PRETE	Ing. Valerio BAJETTI	Dott. Danilo GALLO	Ing. Gaetano RANIERI

FC48

F - PROGETTO IDRAULICO

FC - RACCOLTA ACQUE PIATTAFORMA

PLANIMETRIA IDRAULICA DI SMALTIMENTO ACQUE DI PIATTAFORMA - TAVOLA 12 DI 14

CODICE PROGETTO	NOME FILE	REVISIONE	SCALA:
PROGETTO COMI — LIV. PROG. E — N. PROG. 1701	FC48-P00ID03IDRPL12_B.dwg CODICE ELAB. P00IID03IDRPL12	B	1:1000

REV.	DESCRIZIONE	DATA	REDATTO	VERIFICATO	APPROVATO
D					
C					
B	EMISSIONE A SEGUITO DI ISTRUTTORIA ANAS N.08 DEL 08.01.2018	FEBBRAIO 2018	ING. EMANUELE MACEROLA	PROF. ING. LUIGI MONTERISI	ING. VALERIO BAJETTI
A	EMISSIONE	DICEMBRE 2017	ING. EMANUELE MACEROLA	PROF. ING. LUIGI MONTERISI	ING. VALERIO BAJETTI