





LEGENDA	
	TOMBINO CIRCOLARE Ø500
	TOMBINO CIRCOLARE Ø800
	CANALETTA CONTINUA 40x40 CM
	CANALETTA CONTINUA 30x30 CM
	CUNETTA ALLA FRANCESE
	FOSSO DI GUARDIA 50x50 x50 CM
	DIREZIONE DI SCORRIMENTO
	VASCA DI ACCUMULO
	AREE DI LAMINAZIONE VIABILITÀ SECONDARIA

NOTE
LA PROGETTAZIONE GEOMETRICA E IDRAULICA DI CIASCUNA PRESIDIO IDRAULICO È RIPORTATA NELLE SCHEDE TECNICHE ALLEGATE ALLA RELAZIONE IDRAULICA ACQUE DI PIATTAFORMA - RETE SECONDARIA. PER COMPLETEZZA SI RIPORTA L'INTERO LOTTO IN CUI SONO STATI EFFETTUATI I DIMENSIONAMENTI IDRAULICI.

LEGENDA	
Q.sc.	= quota scorcimento del presidio idraulico
Q.pc.	= quota piano campagna

KEYPLAN

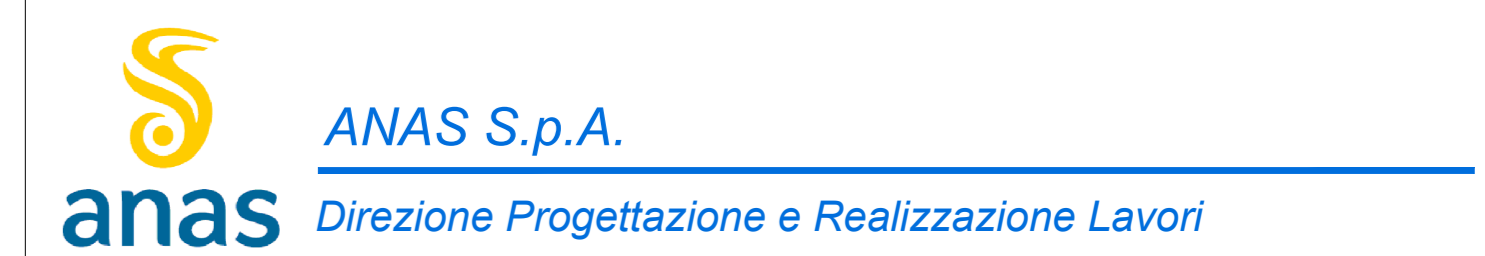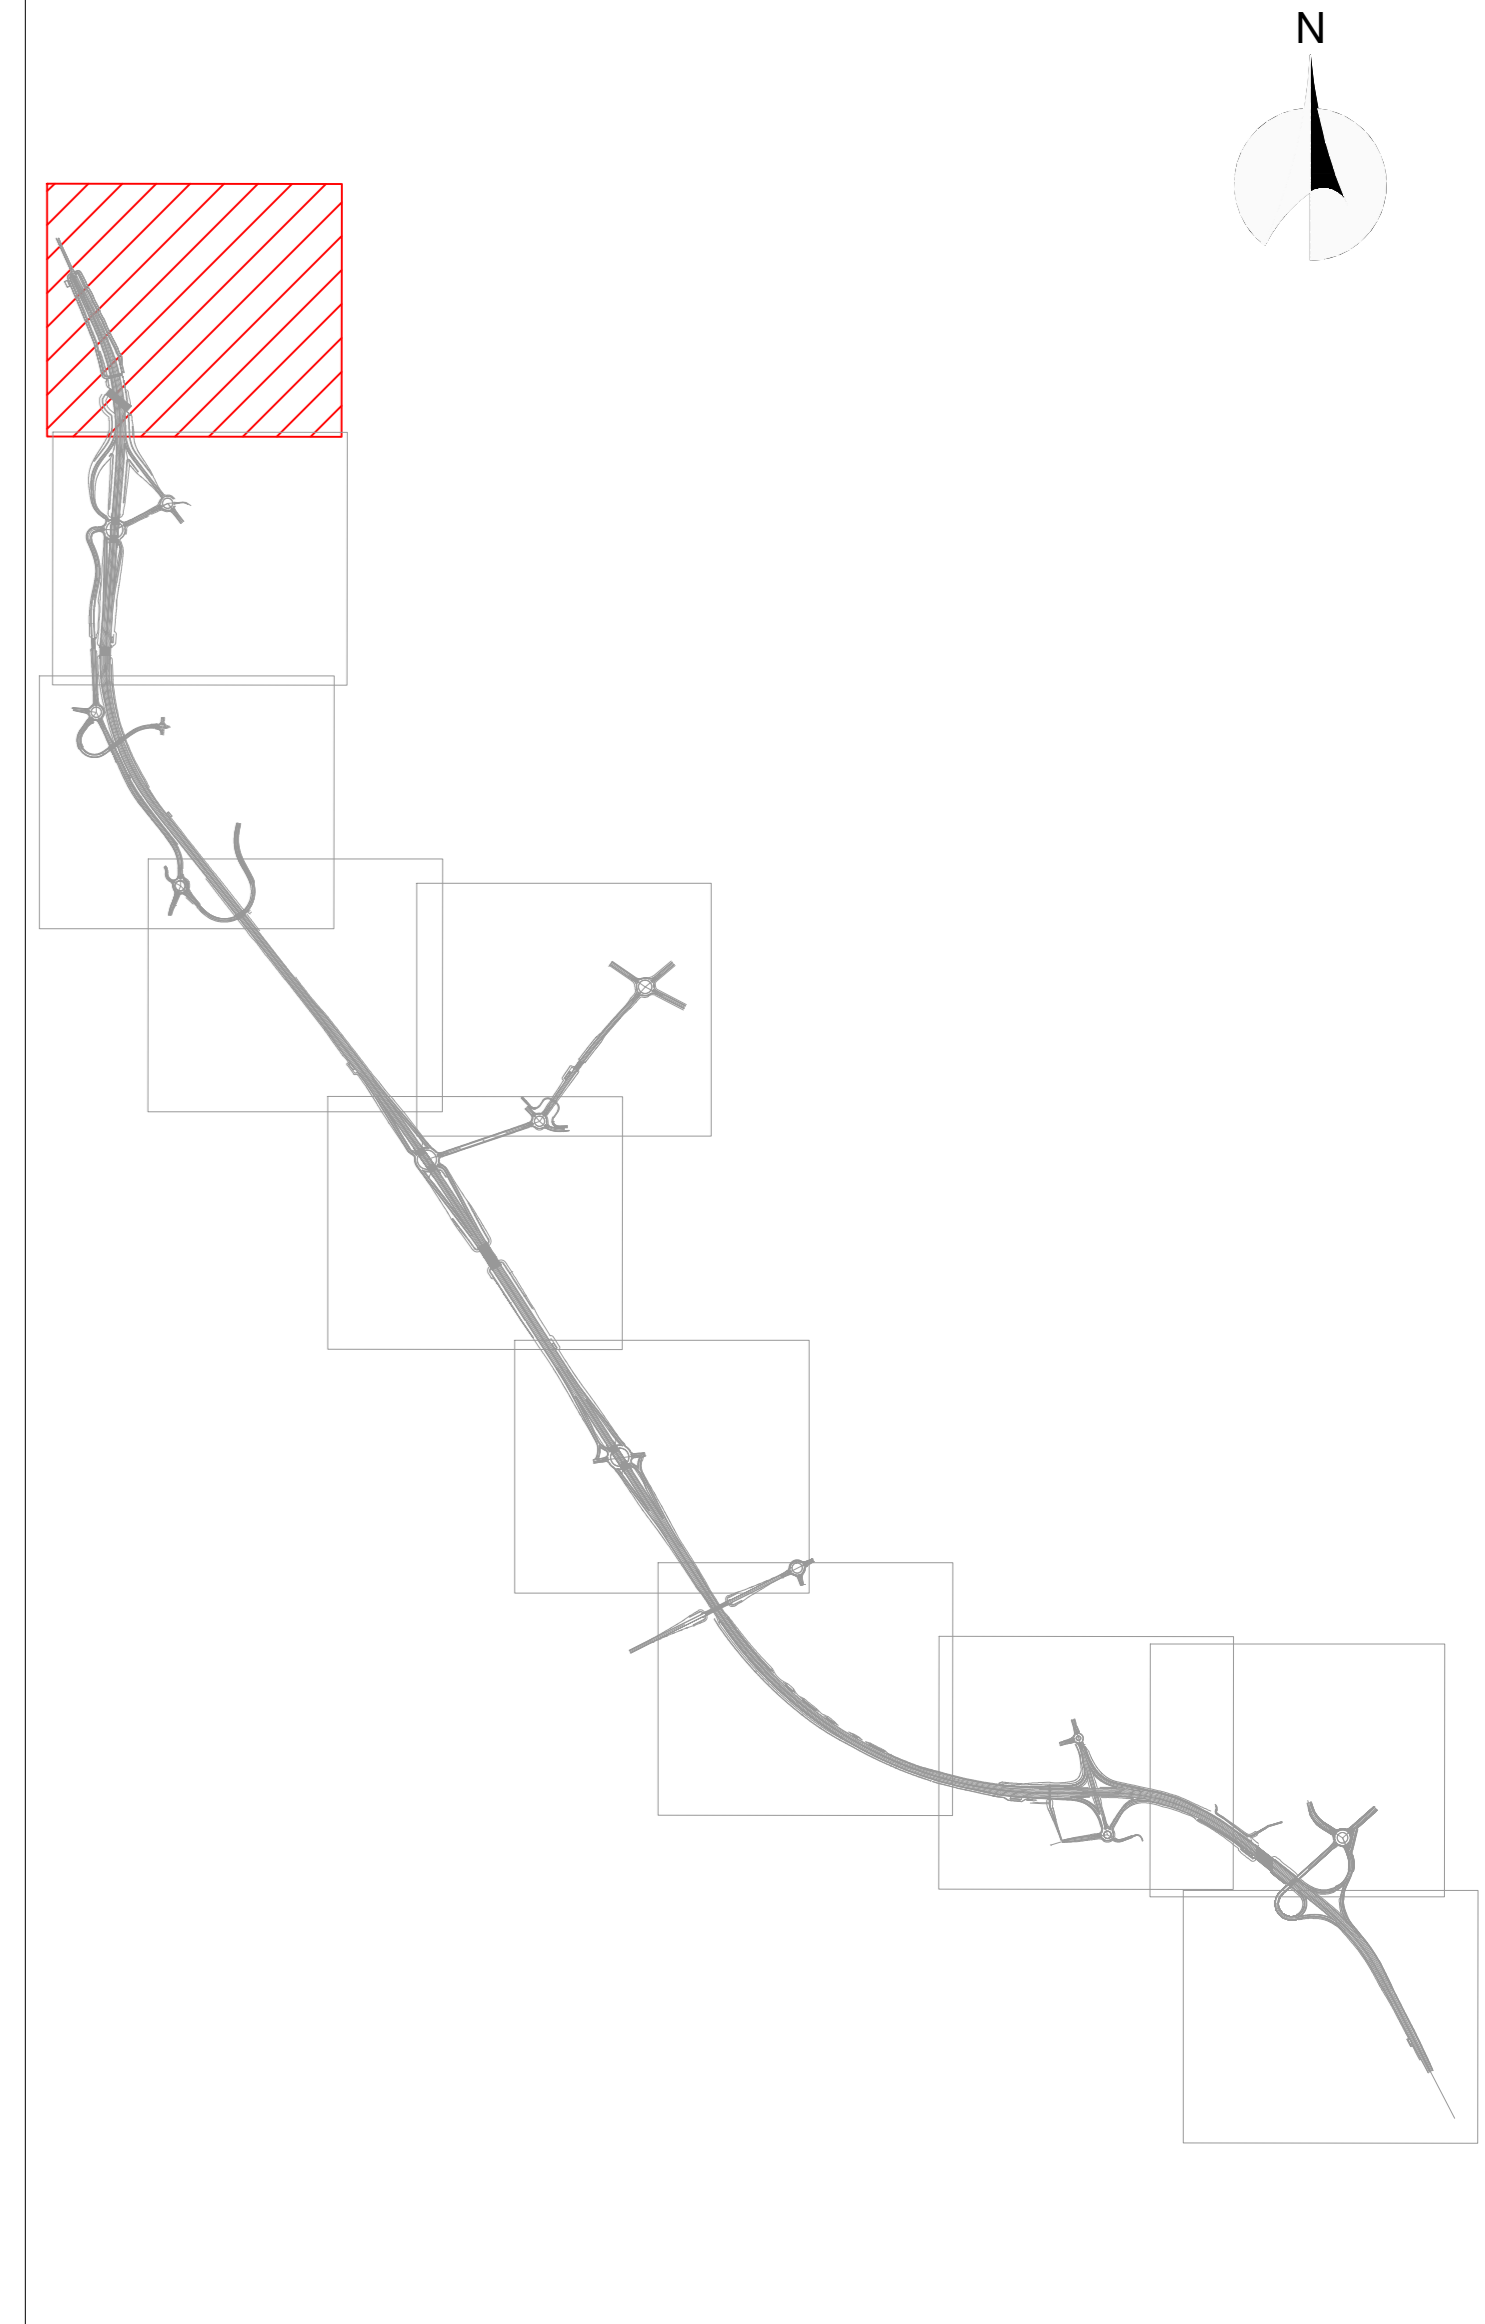

S.S. N. 9 "VIA EMILIA"
VARIANTE DI CASALPUSTERLENGO ED ELIMINAZIONE PASSAGGIO A LIVELLO SULLA S.P. EX S.S. N.234
PROGETTO ESECUTIVO

	ING. RENATO DEL PRETE	DOTT. GEOL. DANIO GALLO	ING. RENATO DEL PRETE	ING. VALERIO BAUETTI
	ING. VALERIO BAUETTI	ING. GIANFRANCO SODARO	ING. VALERIO BAUETTI	ING. VALERIO BAUETTI
	ING. VALERIO BAUETTI	ING. VALERIO BAUETTI	ING. VALERIO BAUETTI	ING. VALERIO BAUETTI
	ING. VALERIO BAUETTI	ING. VALERIO BAUETTI	ING. VALERIO BAUETTI	ING. VALERIO BAUETTI
	ING. VALERIO BAUETTI	ING. VALERIO BAUETTI	ING. VALERIO BAUETTI	ING. VALERIO BAUETTI

FD02		F - PROGETTO IDRAULICO	
FD - RACCOLTA ACQUE DI PIATTAFORMA - RETE SECONDARIA		PLANIMETRIA IDRAULICA DI SMALTIMENTO ACQUE DI PIATTAFORMA - TAVOLA 01 DI 11	
CODICE PROGETTO	NOME FILE	REVISIONE	SCALA:
COMI E 1701	FD02-P00D04RPL01_C.dwg	C	1:1000
D	EMMISSIONE A SEGUITO PARERE REGIONE LOMBARDA	MARZO 2018	ING. FABRIZIO BAUETTI
A	EMMISSIONE A SEGUITO DI ISTRUZIONE ANAS N.08 DEL 08.01.2018	FEBBRAIO 2018	ING. EMANUELE MACEROLA
B	EMMISSIONE		ING. EMANUELE MACEROLA
REV.	DESCRIZIONE	DATA	REDAITTO
			VERIFICATO
			APPROVATO

