
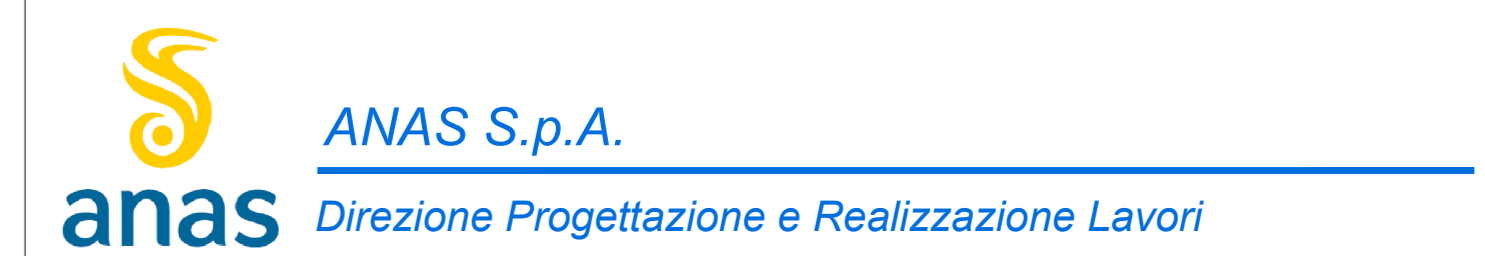


LEGENDA	
	TOMBINO CIRCOLARE Ø500
	TOMBINO CIRCOLARE Ø800
	CANALETTA CONTINUA 40x40 CM
	CANALETTA CONTINUA 30x30 CM
	CUNETTA ALLA FRANCESE
	FOSSO DI GUARDIA 50x50 CM
	DIREZIONE DI SCORRIMENTO
	VASCA DI ACCUMULO
	AREE DI LAMINAZIONE VIABILITÀ SECONDARIA

NOTE
LA PROGETTAZIONE GEOMETRICA E IDRAULICA DI CIASCUNA PRESIDIO IDRAULICO È RIPORTATA NELLE SCHEDE TECNICHE ALLEGATE ALLA RELAZIONE IDRAULICA ACQUE DI PIATTAFORMA - RETE SECONDARIA. PER COMPLETEZZA SI RIPORTA L'INTERO LOTTO IN CUI SONO STATI EFFETTUATI I DIMENSIONAMENTI IDRAULICI.

LEGENDA	
Q.sc.	= quota scorcimento del presidio idraulico
Q.pc.	= quota piano campagna

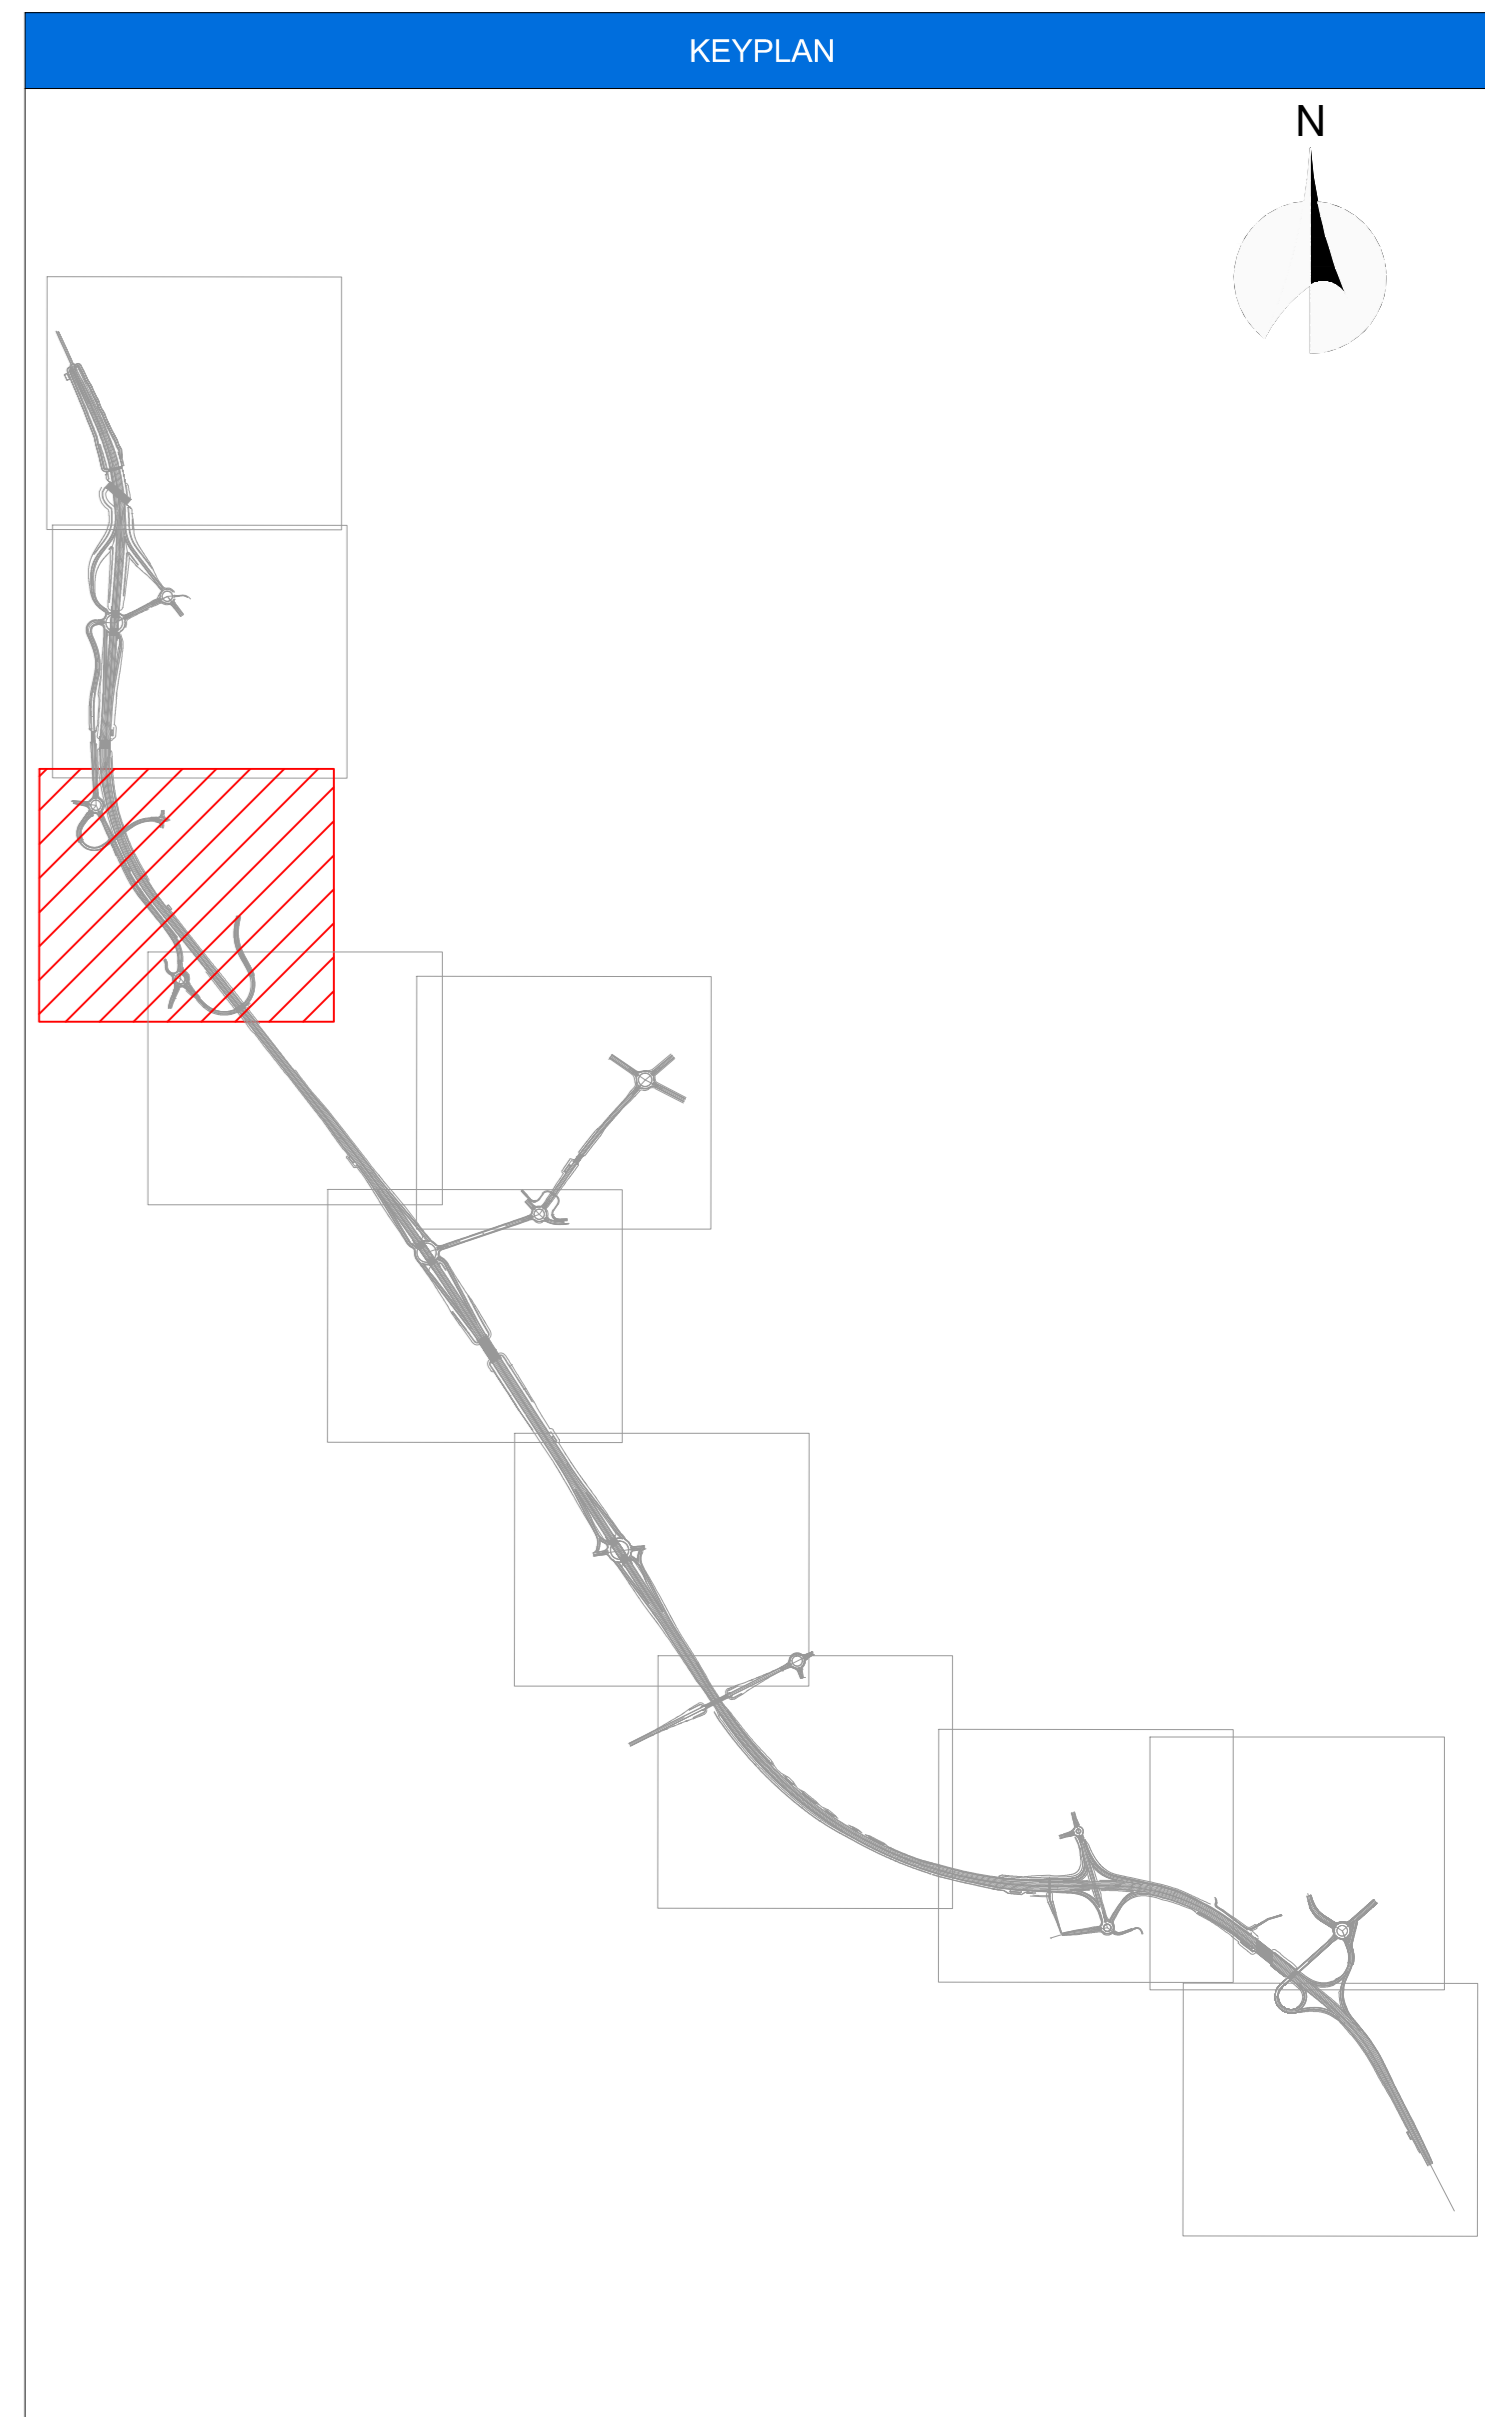

S.S. N. 9 "VIA EMILIA"
VARIANTE DI CASALPUSTERLENGO ED ELIMINAZIONE PASSAGGIO A LIVELLO SULLA S.P. EX S.S. N.234
PROGETTO ESECUTIVO

	ING. RENATO DEL PRETE	DOTT. GEOL. DANIO GALLO	INTEGRAZIONI PRESTAZIONI	PROGETTISTA
Ing. Renato Viani	Ing. Renato Del Prete	Dott. Geol. Danilo Gallo	PROGETTAZIONE STRADALE	Ing. Valerio Baietti
	ING. VALERIO BAIETTI	ING. GIOVANNI ANTONIO	PROGETTAZIONE IDRAULICA	Ing. Valerio Baietti
Ing. Valerio Baietti	Prof. Ing. Luigi Morina	Ing. Gabriele Francini	PROGETTAZIONE OPERE D'ARTE MAGGIORE	Ing. Nicola Lipari
	ING. FABRIZIO BAUETTI	ING. EMANUELE MACEROLA	COMPUTI	CANTIERISTICA
Prof. Ing. Matteo Raneri	Arch. Nicola Fortini	Ing. Giovanni Anagnone	GEOLOGIA	GEOTECNICA
	ING. EMANUELE MACEROLA	ING. EMANUELE MACEROLA	AMBIENTE	SICUREZZA
Prof. Ing. Matteo Raneri	Arch. Nicola Fortini	Ing. Giovanni Anagnone	AMBIENTE	SICUREZZA
VISTO IL RESPONSABILE DEL PROCEDIMENTO	IL RESPONSABILE DELLA INTEGRAZIONE DELLE PRESTAZIONI SPECIALISTICHE	PROGETTISTA	GEOLOGO	IL COORDINATORE DELLA SICUREZZA IN FASE DI PROGETTAZIONE
Dott. Ing. Fabrizio CARONE	Dott. Ing. Renato DEL PRETE	Ing. Valerio BAIETTI	Dott. Danilo GALLO	Ing. Valerio BAIETTI

FD04 **F - PROGETTO IDRAULICO**
FD - RACCOLTA ACQUE DI PIATTAFORMA - RETE SECONDARIA
PLANIMETRIA IDRAULICA DI SMALTIMENTO ACQUE DI PIATTAFORMA - TAVOLA 03 DI 11

CODICE PROGETTO	NOME FILE	REVISIONE	SCALA:
COMI E 1701	FD04-P00D04DRPL03_C.dwg	C	1:1000
D	EMMISSIONE A SEGUITO DI PARERE REGIONE LOMBARDA	MARZO 2018	ING. FABRIZIO BAUETTI
A	EMMISSIONE A SEGUITO DI ISTRUTTORIA ANAS N.08 DEL 08.01.2018	FEBBRAIO 2018	ING. EMANUELE MACEROLA
B	EMMISSIONE		ING. EMANUELE MACEROLA
REV.	DESCRIZIONE	DATA	REDAITTO VERIFICATO APPROVATO
			ING. VALERIO BAIETTI
			ING. VALERIO BAIETTI
			ING. VALERIO BAIETTI