



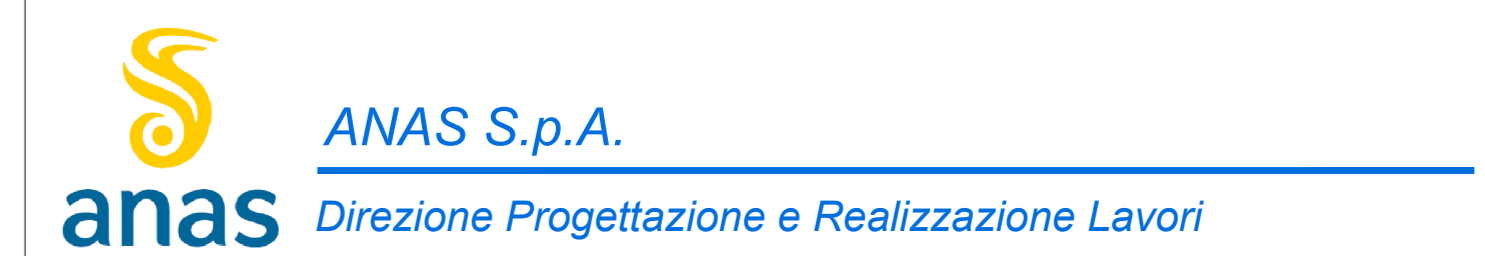

LEGENDA	
	TOMBINO CIRCOLARE Ø500
	TOMBINO CIRCOLARE Ø800
	CANALETTA CONTINUA 40x40 CM
	CANALETTA CONTINUA 30x30 CM
	CUNETTA ALLA FRANCESE
	FOSSO DI GUARDIA 50x50 x50 CM
	DIREZIONE DI SCORRIMENTO
	VASCA DI ACCUMULO
	AREE DI LAMINAZIONE VIABILITÀ SECONDARIA

**NOTE**  
LA PROGETTAZIONE GEOMETRICA E IDRAULICA DI CIASCUNA PRESIDIO IDRAULICO È RIPORTATA NELLE SCHEDE TECNICHE ALLEGATE ALLA RELAZIONE IDRAULICA ACQUE DI PIATTAFORMA - RETE SECONDARIA. PER COMPLETEZZA SI RIPORTA L'INTERO LOTTO IN CUI SONO STATI EFFETTUATI I DIMENSIONAMENTI IDRAULICI.

LEGENDA	
Q.sc.	= quota scorcimento del presidio idraulico
Q.pc.	= quota piano campagna

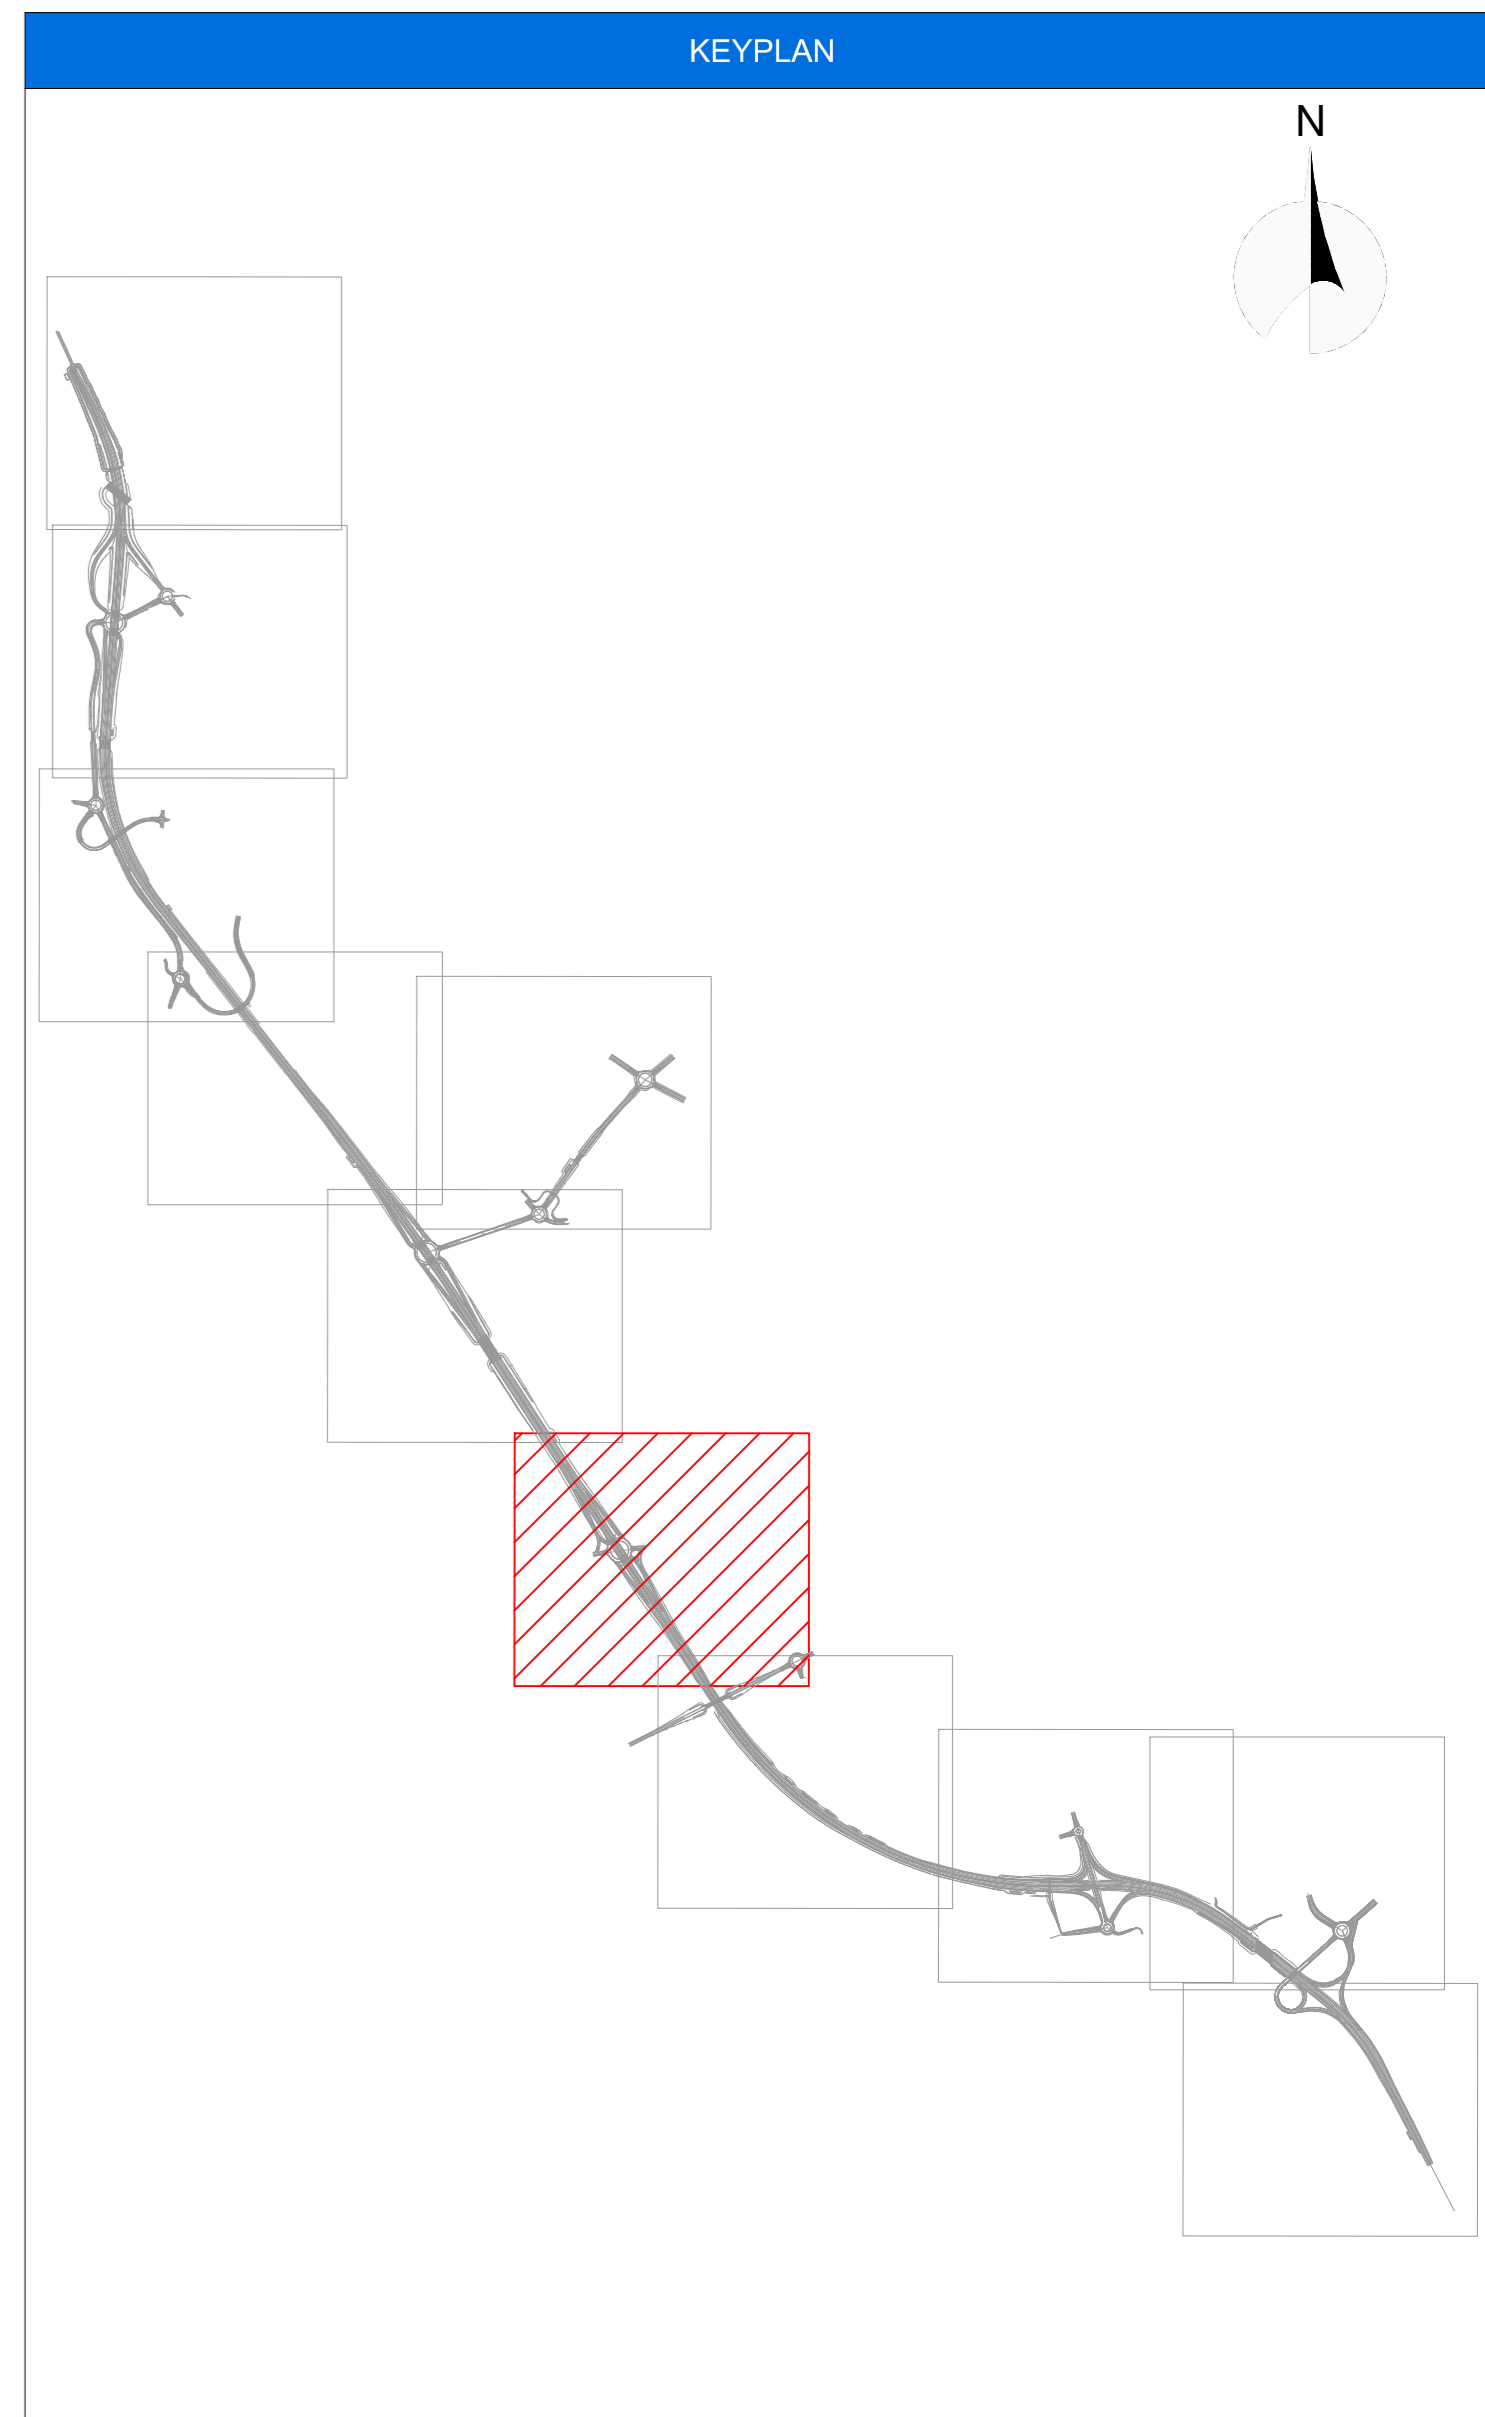

**S.S. N. 9 "VIA EMILIA"**  
**VARIANTE DI CASALPUSTERLENGO ED ELIMINAZIONE PASSAGGIO A LIVELLO SULLA S.P. EX S.S. N.234**  
**PROGETTO ESECUTIVO**

	ING. RENATO DEL PRETE	DOT. GIULIO DIAMIO GALLO	INTEGRAZIONI PRESTAZIONI	PROGETTISTA
Ing. Renato Viani	Ing. Renato Del Prete	Dot. Dott. Danilo Gallo	PROGETTAZIONE STRADALE	Ing. Valerio Baietti
	SETAC	EG	PROGETTAZIONE OPERE D'ARTE MAGGIORE	PROGETTAZIONE OPERE D'ARTE MINORE
Ing. Valerio Baietti	Prof. Ing. Luigi Morandini	Ing. Gabriele Francini	COMPUTI	CANTIERISTICA
	UNING	ARKE	GEOLOGIA	GEOLOGIA
Prof. Ing. Matteo Ranieri	Prof. Ing. Matteo Ranieri	Ing. Giovanni Agostini	Doc. Danilo Gallo	Ing. Gianfranco Sodero
	ECOPLAN	ARKE	AMBIENTE	SICUREZZA
Prof. Ing. Matteo Ranieri	Arch. Nicola Fortini	Ing. Giovanni Agostini	Doc. Emilio Macchi	Ing. Gianfranco Sodero
VISTO IL RESPONSABILE DEL PROCEDIMENTO	IL RESPONSABILE DELLA INTEGRAZIONE DELLE PRESTAZIONI SPECIALISTICHE	PROGETTISTA	GEOLOGO	IL COORDINATORE DELLA SICUREZZA IN FASE DI PROGETTAZIONE
Dot. Ing. Fabrizio CARONE	Ing. Renato DEL PRETE	Ing. Valerio BAIETTI	Dot. Danilo GALLO	Ing. Gianfranco RANIERI

**FD08**  
**FD - RACCOLTA ACQUE DI PIATTAFORMA - RETE SECONDARIA**  
**PLANIMETRIA IDRAULICA DI SMALTIMENTO ACQUE DI PIATTAFORMA - TAVOLA 07 DI 11**

CODICE PROGETTO	NOME FILE	REVISIONE	SCALA:
COMI	FD08-P00D04DRPL07_D.dwg	D	1:1000
PROGETTO	ELAB.	REVISIONE	SCALA:
COMI	E 1701	01	1:1000
D	EMISSIONE A SEGUITO PARERE REGIONE LOMBARDA E CONSORZIO BONIFICA MUZZA	GIUGNO 2018	ING. FABRIZIO BAIETTI
C	EMISSIONE A SEGUITO PARERE REGIONE LOMBARDA	MARZO 2018	ING. FABRIZIO BAIETTI
B	EMISSIONE A SEGUITO DI ISTRUTTORIA ANAS N.08 DEL 08.01.2018	FEBBRAIO 2018	ING. EMANUELE MACEROLA
A	EMISSIONE	DICEMBRE 2017	ING. EMANUELE MACEROLA
REV.	DESCRIZIONE	DATA	REDAITTO VERIFICATO APPROVATO
			ING. VALERIO BAIETTI
			ING. VALERIO BAIETTI
			ING. VALERIO BAIETTI
			ING. VALERIO BAIETTI

