



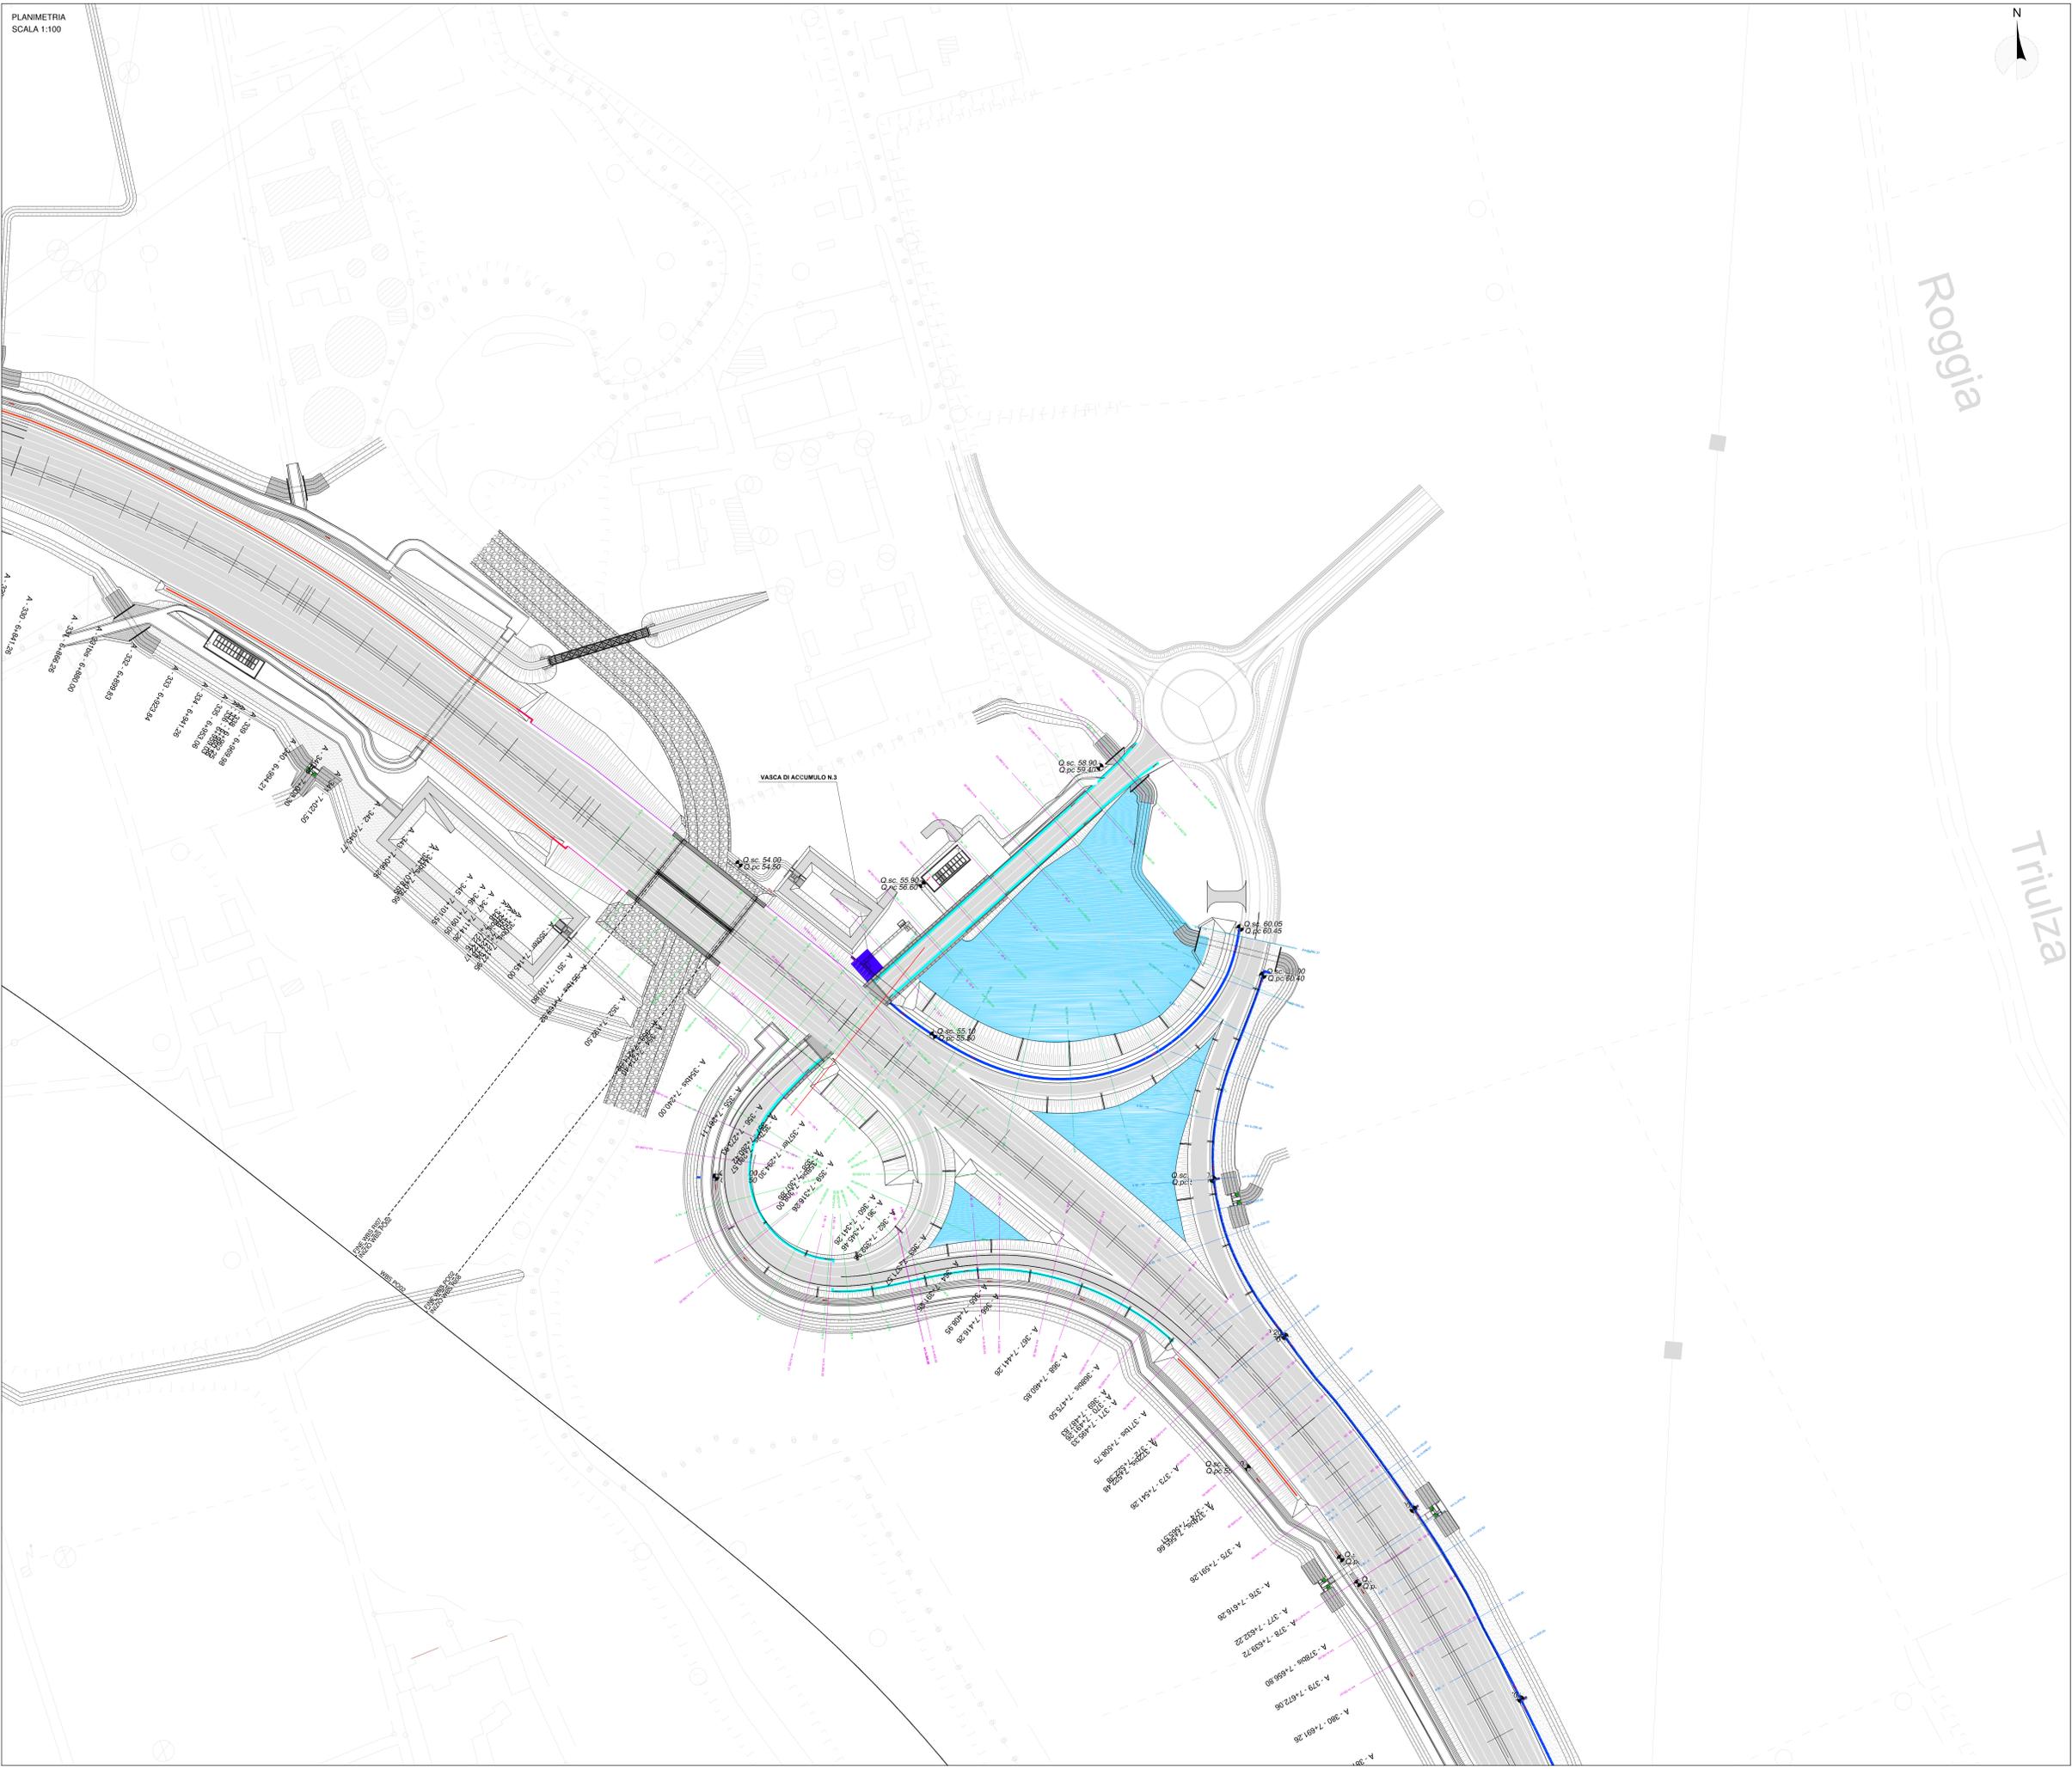

LEGENDA	
	TOMBINO CIRCOLARE Ø500
	TOMBINO CIRCOLARE Ø800
	CANALETTA CONTINUA 40x40 CM
	CANALETTA CONTINUA 30x30 CM
	CUNETTA ALLA FRANCESE
	FOSSO DI GUARDIA 50x50 x50 CM
	DIREZIONE DI SCORRIMENTO
	VASCA DI ACCUMULO
	AREE DI LAMINAZIONE VIABILITÀ SECONDARIA

NOTE
LA PROGETTAZIONE GEOMETRICA E IDRAULICA DI CIASCUNA PRESIDIO IDRAULICO È RIPORTATA NELLE SCHEDE TECNICHE ALLEGATE ALLA RELAZIONE IDRAULICA ACQUE DI PIATTAFORMA - RETE SECONDARIA. PER COMPLETEZZA SI RIPORTA L'INTERO LOTTO IN CUI SONO STATI EFFETTUATI I DIMENSIONAMENTI IDRAULICI.

LEGENDA	
Q.sc.	quota scorcimento del presidio idraulico
Q.pc.	quota piano campagna

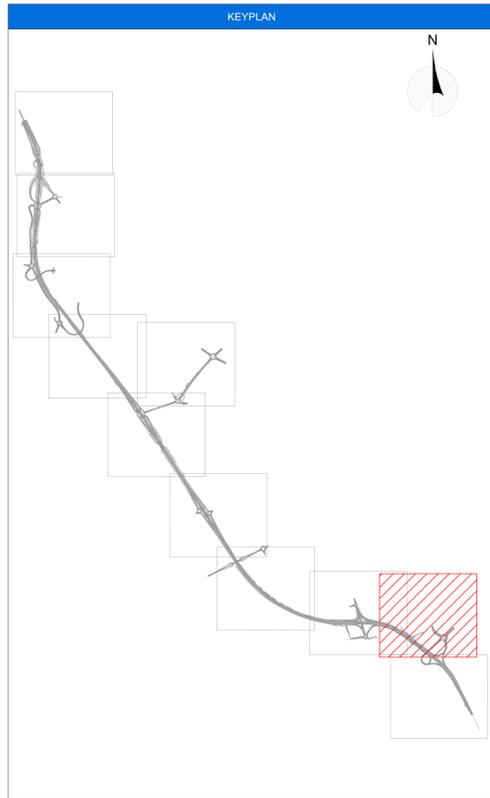

S.S. N. 9 "VIA EMILIA"
VARIANTE DI CASALPUSTERLENGO ED ELIMINAZIONE PASSAGGIO A LIVELLO SULLA S.P. EX S.S. N.234
PROGETTO ESECUTIVO

STUDIO CORONA Ing. Renato Vero Via... Tel. 030 240000	ING. RENATO DEL PRETE Ing. Renato Del Prete Via... Tel. 030 240000	DOT. GEOL. DANIO GALLO Dot. Geol. Danilo Gallo Via... Tel. 030 240000	INTEGRAZIONE PRESTAZIONI Ing. Renato Del Prete (I.T. S.r.l.)	PROGETTISTA Ing. Valerio Baietti (I.T. S.r.l.)
SETAC Prof. Ing. Luigi Morina Via... Tel. 030 240000	EG Ing. Gabriele Francini Via... Tel. 030 240000	COMPUTI Ing. Valerio Baietti (I.T. S.r.l.)	PROGETTAZIONE STRADALE Ing. Gaetano Ranieri (G&M S.r.l.)	PROGETTAZIONE IDRAULICA Ing. Gaetano Ranieri (I.T. S.r.l.)
UNING Prof. Ing. Matteo Ranieri Via... Tel. 030 240000	ECOPLAN Arch. Nicola Fontana Via... Tel. 030 240000	ARKE Ing. Giovanni Agostini Via... Tel. 030 240000	PROGETTAZIONE OPERE D'ARTE MAGGIORE Ing. Renato Vero (Studio Corona S.r.l.)	PROGETTAZIONE OPERE D'ARTE MINORE Ing. Nicola Lipari (I.T. S.r.l.)
GEOLOGIA Dot. Danilo Gallo	GEOTECNICA Ing. Gaetano Ranieri (Studio Corona S.r.l.)	AMBIENTE Dot. Emilio Macchi (G&M S.r.l.)	SECUREZZA Ing. Gaetano Ranieri (G&M S.r.l.)	
VISTO: IL RESPONSABILE DEL PROCEDIMENTO Dat. Ing. Fabrizio CARONE	IL RESPONSABILE DELLA INTEGRAZIONE DELLE PRESTAZIONI SPECIALISTICHE Ing. Renato DEL PRETE	PROGETTISTA Ing. Valerio BAIETTI	GEOLOGO Dot. Danilo GALLO	IL COORDINATORE DELLA SICUREZZA IN FASE DI PROGETTAZIONE Ing. Gaetano RANIERI

FD11	F - PROGETTO IDRAULICO
FD - RACCOLTA ACQUE DI PIATTAFORMA - RETE SECONDARIA	
PLANIMETRIA IDRAULICA DI SMALTIMENTO ACQUE DI PIATTAFORMA - TAVOLA 10 DI 11	
CODICE PROGETTO COMI E 1701	NOME FILE FD11-P00D04DRPL10_C.dwg
PROGETTO COMI E 1701	REVISIONE C
ELAB. P01010041DRPL10	SCALA 1:1000
D EMMISSIONE A SEGUITO PARERE REGIONE LOMBARDA MARZO 2018	ING. FABRIZIO BAIETTI PROF. ING. EMANUELE MACEROLA ING. VALERIO BAIETTI
B EMMISSIONE A SEGUITO DI ISTRUTTORIA ANAS N.08 DEL 08.01.2018 FEBBRAIO 2018	ING. EMANUELE MACEROLA PROF. ING. LUIGI MONTERISI ING. VALERIO BAIETTI
A EMMISSIONE	ING. EMANUELE MACEROLA PROF. ING. LUIGI MONTERISI ING. VALERIO BAIETTI
REV.	DESCRIZIONE
	DATA
	REDATTO
	VERIFICATO
	APPROVATO