




SEZIONE IN CORRISPONDENZA SPALLA SP1  
SCALA 1:100

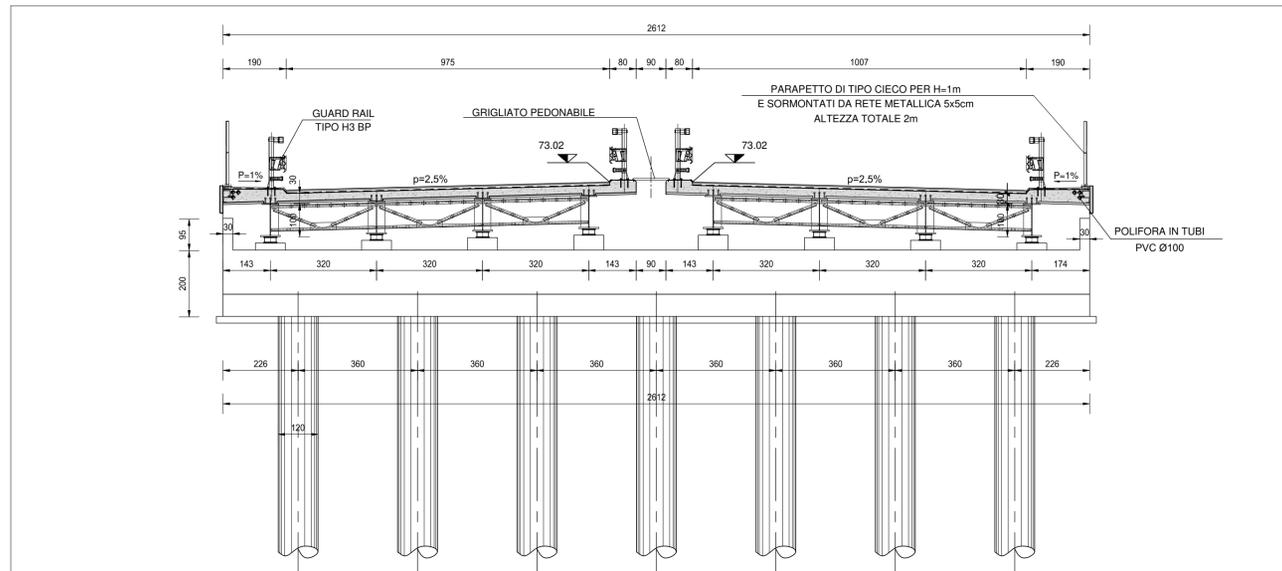


SEZIONE IN CORRISPONDENZA SPALLA SP2  
SCALA 1:100

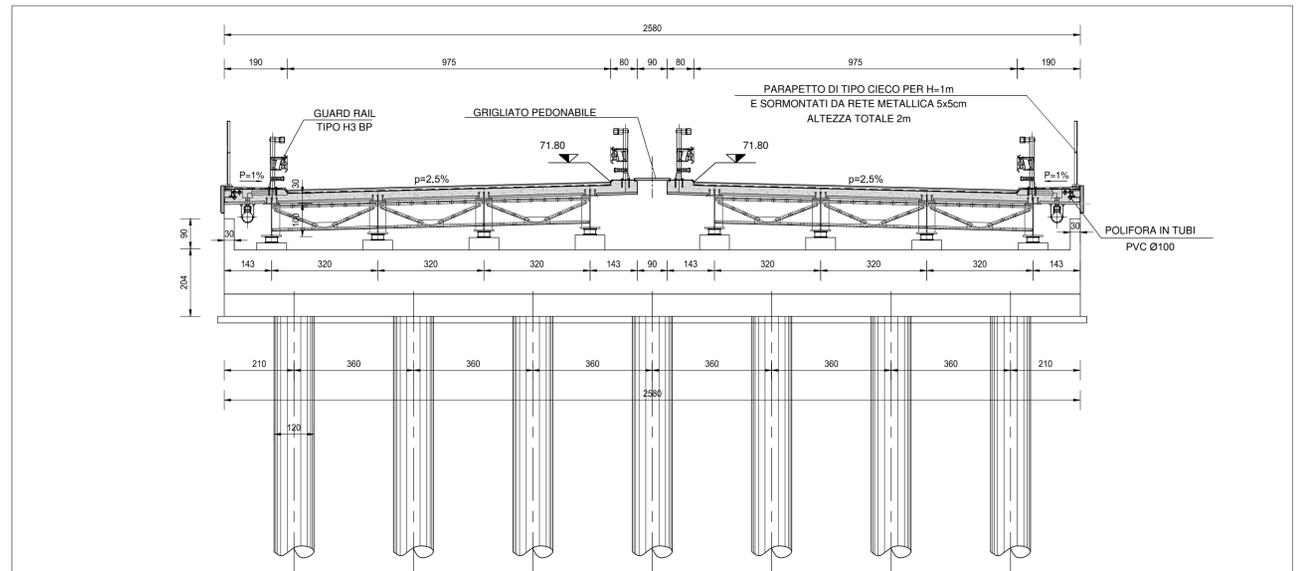


SEZIONE TIPO IMPALCATO  
SCALA 1:100

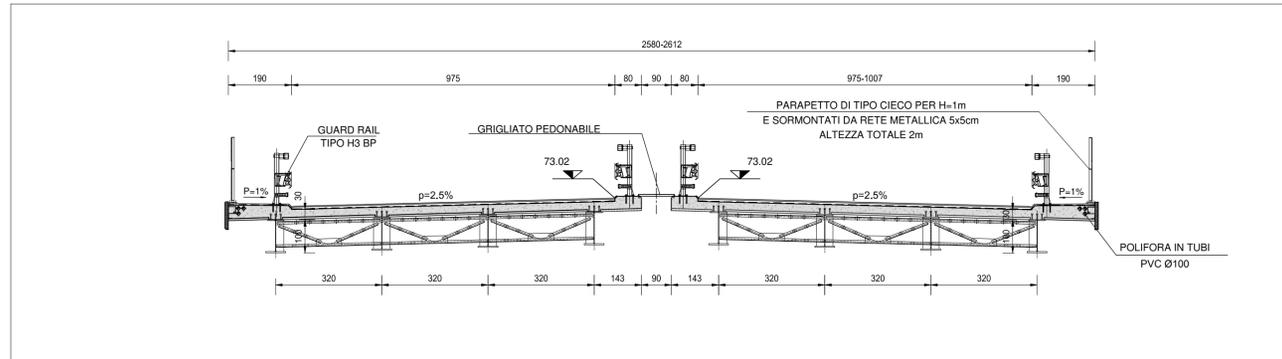

SEZIONE IN CORRISPONDENZA PILA P1  
SCALA 1:100

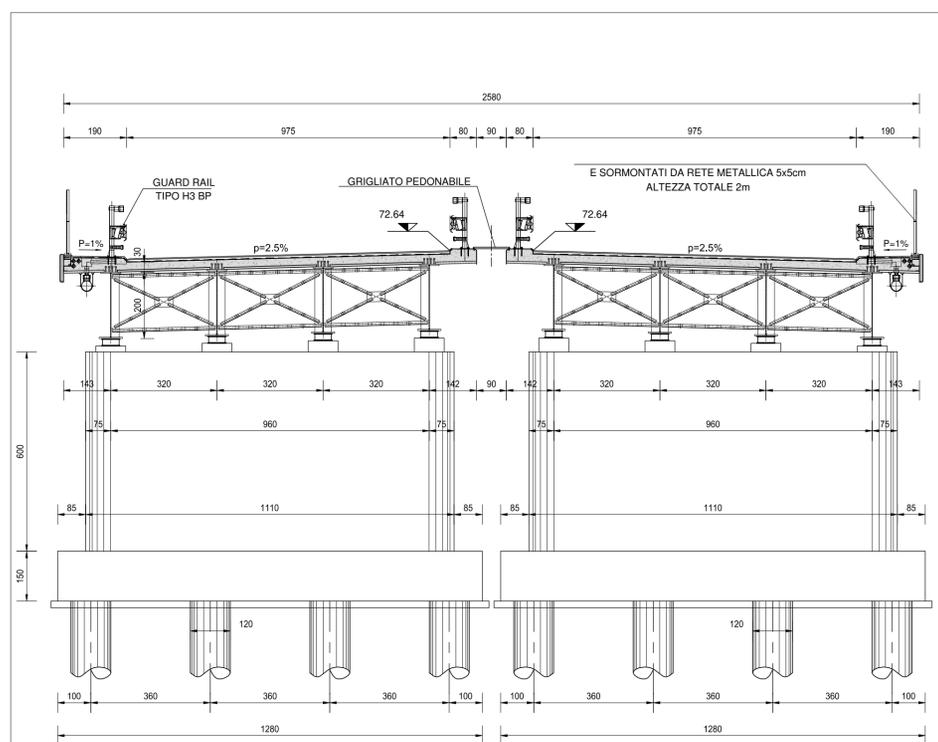

SEZIONE IN CORRISPONDENZA PILA P2  
SCALA 1:100

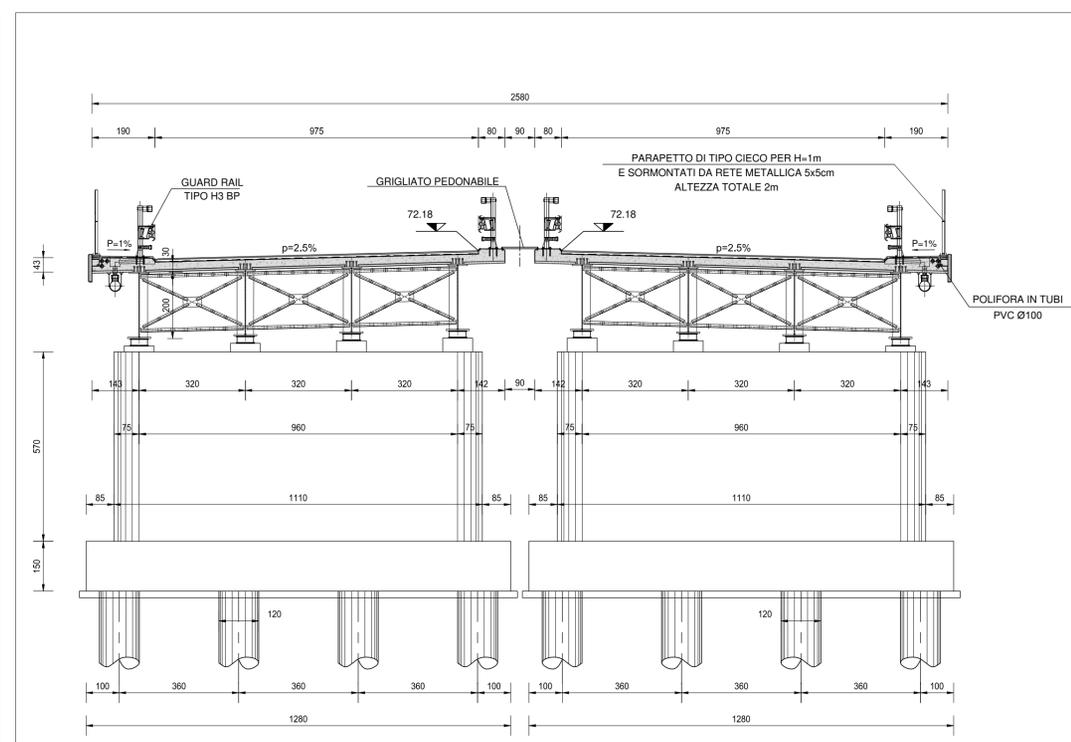

NOTA BENE:

PER LA TABELLA MATERIALI SI RINVIA ALL'ALLEGATO HB36-P00V102STRD105

IL PRESENTE VIADOTTO E IL MURO DI SOSTEGNO DELLA SPALLA "B" NON SONO OGGETTO DEL PRESENTE APPALTO. IL PROGETTO DEL VIADOTTO E' QUI RIPORTATO PER COMPLETEZZA DOCUMENTALE A DIMOSTRAZIONE DELLA COMPATIBILITA' DELL'OPERA CON ILAVORI DI FUTURA REALIZZAZIONE

**ANAS S.p.A.**  
Direzione Progettazione e Realizzazione Lavori

**S.S. N. 9 "VIA EMILIA"**  
**VARIANTE DI CASALPUSTERLENGO ED ELIMINAZIONE PASSAGGIO A LIVELLO SULLA S.P. EX S.S. N.234**  
**PROGETTO ESECUTIVO**

<b>STUDIO CORONA</b> Ing. Renato Vaira Cof. Ing. 2738 Tavola e Proven. n° 1600/99	ING. RENATO DEL PRETE Cof. Ing. 2738 Tavola e Proven. n° 1600/99	DOIT. GEOL. DANILLO GALLO Dot. Geol. Danilo Gallo Cof. Ing. 2738 Tavola e Proven. n° 1600/99	INTEGRAZIONE PRESTAZIONI Ing. Renato Del Prete (I.T. S.r.l.)	PROGETTISTA Ing. Valerio Bajetti (I.T. S.r.l.)
<b>SETAC</b> Ing. Renato Vaira (Studio Corona S.r.l.)	Prof. Ing. Luigi Montersì Cof. Ing. 2738 Tavola e Proven. n° 1600/99	<b>EG</b> ING. GIOACCHINO ANGARANO Cof. Ing. 2738 Tavola e Proven. n° 1600/99	PROGETTAZIONE STRADALE Ing. Gaetano Ranieri (Ga&M S.r.l.)	PROGETTAZIONE IDRAULICA Ing. Gaetano Ranieri (I.T. S.r.l.)
<b>UNING</b> Prof. Ing. Matteo Ranieri Cof. Ing. 2738 Tavola e Proven. n° 1600/99	<b>ECOPLAN</b> Arch. Nicoletta Frattini Cof. Ing. 2738 Tavola e Proven. n° 1600/99	<b>ARKE'</b> ING. GIOACCHINO ANGARANO Cof. Ing. 2738 Tavola e Proven. n° 1600/99	PROGETTAZIONE OPERE D'ARTE MAGGIORI Ing. Renato Vaira (Studio Corona S.r.l.)	PROGETTAZIONE OPERE D'ARTE MINORI Ing. Nicola Ligas (I.T. S.r.l.)
<b>GA&amp;M</b>			COMPUTI Ing. Valerio Bajetti (I.T. S.r.l.)	CANTIERISTICA Ing. Gaetano Ranieri (Ga&M S.r.l.)
			GEOLGIA Dot. Danilo Gallo	GEOTECNICA Ing. Gianfranco Soderò (Studio Corona S.r.l.)
			AMBIENTE Dot. Emilio Macchi (ECOPLAN S.r.l.)	SICUREZZA Ing. Gaetano Ranieri (Ga&M S.r.l.)
VISTO: IL RESPONSABILE DEL PROCEDIMENTO Dot. Ing. Fabrizio CARDONE	IL RESPONSABILE DELLA INTEGRAZIONE DELLE PRESTAZIONI SPECIALISTICHE Ing. Renato DEL PRETE	PROGETTISTA Ing. Valerio BAJETTI	GEOLOGO Dot. Danilo GALLO	IL COORDINATORE DELLA SICUREZZA IN FASE DI PROGETTAZIONE Ing. Gaetano RANIERI

**HB08**

**H - PROGETTO STRUTTURALE OPERE PRINCIPALI**  
**V102 - VIADOTTO SU ROTATORIA SVINCOLO DI ZORLESCO**  
**SEZIONI TRASVERSALI TIPO DELL'OPERA**

CODICE PROGETTO	NOME FILE	REVISIONE	SCALA:
PROGETTO LIV. PROJ. N. PROJ.	HB08-P00V102STRD102_B.dwg		
CODICE ELAB.	P00V102STRD102	B	1:100
D			
C			
B	EMISSIONE A SEGUITO ISTRUTTORIA	LUGLIO 2018	ARCH. MAURO SASSO PROF. ING. LUIGI MONTERISI ING. VALERIO BAJETTI
A	EMISSIONE	DICEMBRE 2017	ING. RENATO VAIRA PROF. ING. LUIGI MONTERISI ING. VALERIO BAJETTI
REV.	DESCRIZIONE	DATA	REDATTO VERIFICATO APPROVATO