SEZIONE F-F
SCALA 1:50

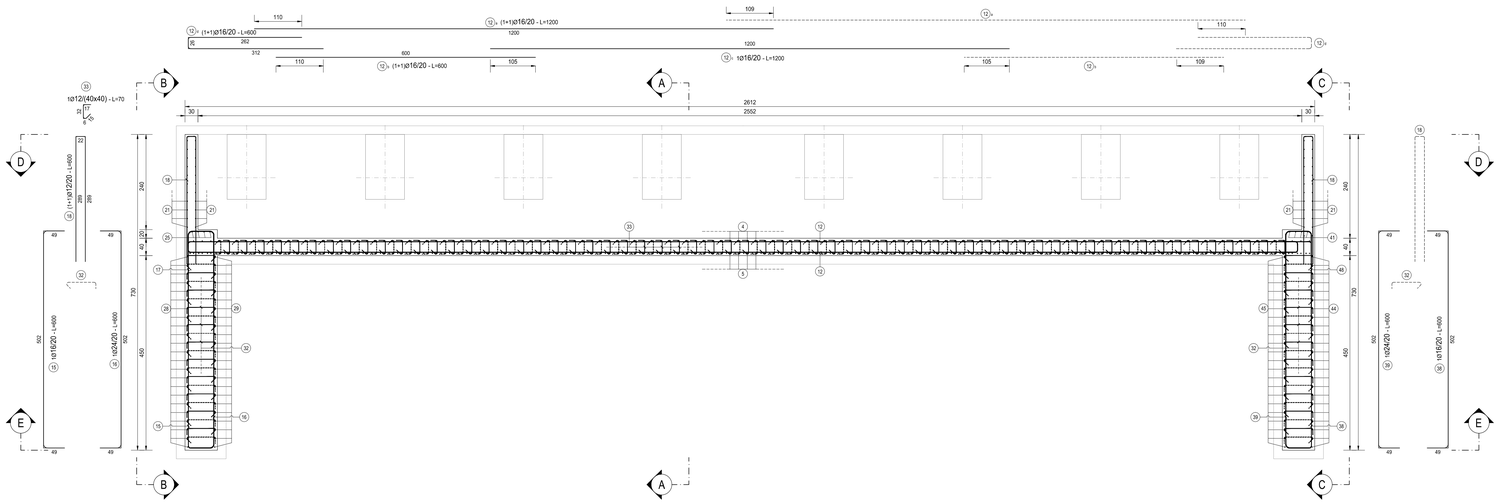

SEZIONE G-G
SCALA 1:50

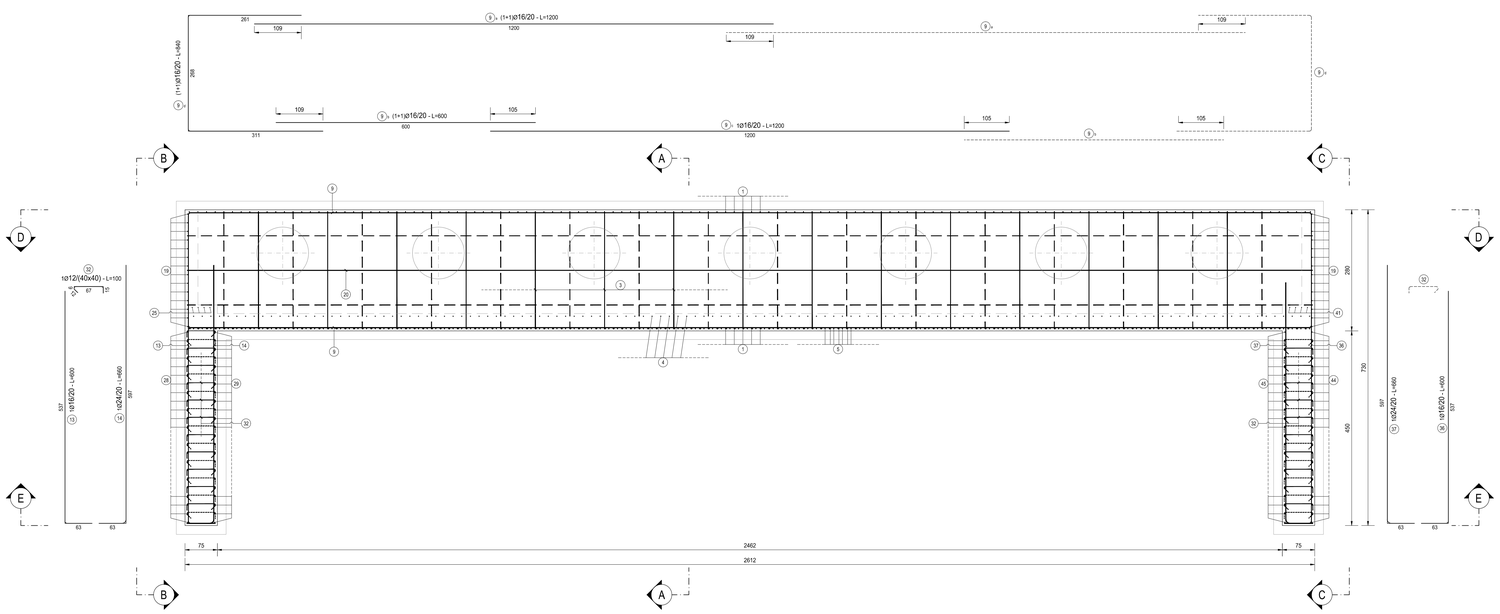

TIPOLOGIA FERRI
SCALA 1:50

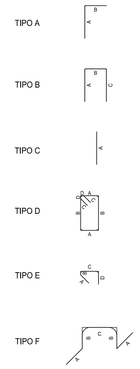

NOTA BENE:

PER LA TABELLA MATERIALI SI RINVIA ALL'ALLEGATO HB36-P00VI02STRDI05

IL PRESENTE VIADOTTO E IL MURO DI SOSTEGNO DELLA SPALLA "B" NON SONO OGGETTO DEL PRESENTE APPALTO. IL PROGETTO DEL VIADOTTO E' QUI RIPORTATO PER COMPLETEZZA DOCUMENTALE A DIMOSTRAZIONE DELLA COMPATIBILITA' DELL'OPERA CON ILAVORI DI FUTURA REALIZZAZIONE

LE POSIZIONI 10, 11, 17, 26, 30, 31, 34, 35, 42, 46, 47 E 48 NON ESISTONO

ANAS S.p.A.
Direzione Progettazione e Realizzazione Lavori

S.S. N. 9 "VIA EMILIA"
VARIANTE DI CASALPUSTERLENGO ED ELIMINAZIONE PASSAGGIO A LIVELLO SULLA S.P. EX S.S. N.234

PROGETTO ESECUTIVO

STUDIO CORONA Ing. Renato Vaira Ordine degli Ingg. di Torino e Provincia n° 4862 W	ING. RENATO DEL PRETE Ing. Renato Del Prete Ordine degli Ingg. di Bari e provincia n° 3670	DOTT. GEOL. DANILO GALLO Dott. Geol. Danilo Gallo Ordine dei Geologi della Puglia n° 246	INTEGRAZIONE PRESTAZIONI Ing. Renato Del Prete	PROGETTISTA Ing. Valerio Bajetti (I.T. S.r.l.)
			PROGETTAZIONE STRADALE Ing. Gaetano Ranieri (Ga&M S.r.l.)	PROGETTAZIONE IDRAULICA Ing. Fabrizio Bajetti (I.T. S.r.l.)
I.T. Ingegneria del Territorio s.r.l. Ing. Valerio Bajetti Ordine degli Ingg. di Rieti e provincia n° 140 (I.T.)	SETAC SA Società di Ingegneria Trasporti Ambiente Sismica plus Prof. Ing. Luigi Monterisi Ordine degli Ingg. di Bari e provincia n° 1771	GG EAS Engineering & Graphics S.r.l. Ing. Gabriella Incecchi Ordine degli Ingg. di Rieti e provincia n° 140 (I.T.)	PROGETTAZIONE OPERE D'ARTE MAGGIORI Ing. Renato Vaira (Studio Corona S.r.l.)	PROGETTAZIONE OPERE D'ARTE MINORI Ing. Nicola Ligas (I.T. S.r.l.)
			COMPUTI Ing. Valerio Bajetti (I.T. S.r.l.)	CANTIERISTICA Ing. Gaetano Ranieri (Ga&M S.r.l.)
			GEOLOGIA Dott. Danilo Gallo	GEOTECNICA Ing. Gianfranco Sodero (Studio Corona S.r.l.)
CONSORZIO UNING GEOTECHNICAL DESIGN Ga&M Prof. Ing. Matteo Ranieri Ordine degli Ingg. di Palermo e provincia n° 5127	ECOPLAN Arch. Nicoletta Frattini Ordine degli Archi. di Cremona e provincia n° 340	ARKE' INGEGNERIA s.r.l. Ing. Gioacchino Angelano Ordine degli Ingg. di Bari e provincia n° 3670	AMBIENTE Dott. Emilio Macchi (ECOPLAN S.r.l.)	SICUREZZA Ing. Gaetano Ranieri (Ga&M S.r.l.)

VISTO: IL RESPONSABILE DEL PROCEDIMENTO	IL RESPONSABILE DELLA INTEGRAZIONE DELLE PRESTAZIONI SPECIALISTICHE	PROGETTISTA	GEOLOGO	IL COORDINATORE DELLA SICUREZZA IN FASE DI PROGETTAZIONE
Dott. Ing. Fabrizio CARDONE	Ing. Renato DEL PRETE	Ing. Valerio BAJETTI	Dott. Danilo GALLO	Ing. Gaetano RANIERI

HB17

H - PROGETTO STRUTTURALE OPERE PRINCIPALI

VI02 - VIADOTTO SU ROTATORIA SVINCOLO DI ZORLESCO

ARMATURA SPALLA "A" - TAVOLA 01 DI 02

CODICE PROGETTO			NOME FILE	REVISIONE	SCALA:
PROGETTO	LIV. PROG.	N. PROG.	HB17-P00VI02STRAR04_B.dwg		
COMI	E	1701	CODICE ELAB. P00VI02STRAR04	B	1:50

REV.	DESCRIZIONE	DATA	REDATTO	VERIFICATO	APPROVATO
D					
C					
B	EMISSIONE A SEGUITO ISTRUTTORIA	LUGLIO 2018	ARCH. MAURO SASSO	PROF. ING. LUIGI MONTERISI	ING. VALERIO BAJETTI
A	EMISSIONE	DICEMBRE 2017	ARCH. MAURO SASSO	PROF. ING. LUIGI MONTERISI	ING. VALERIO BAJETTI