




SEZIONE E-E
SCALA 1:50

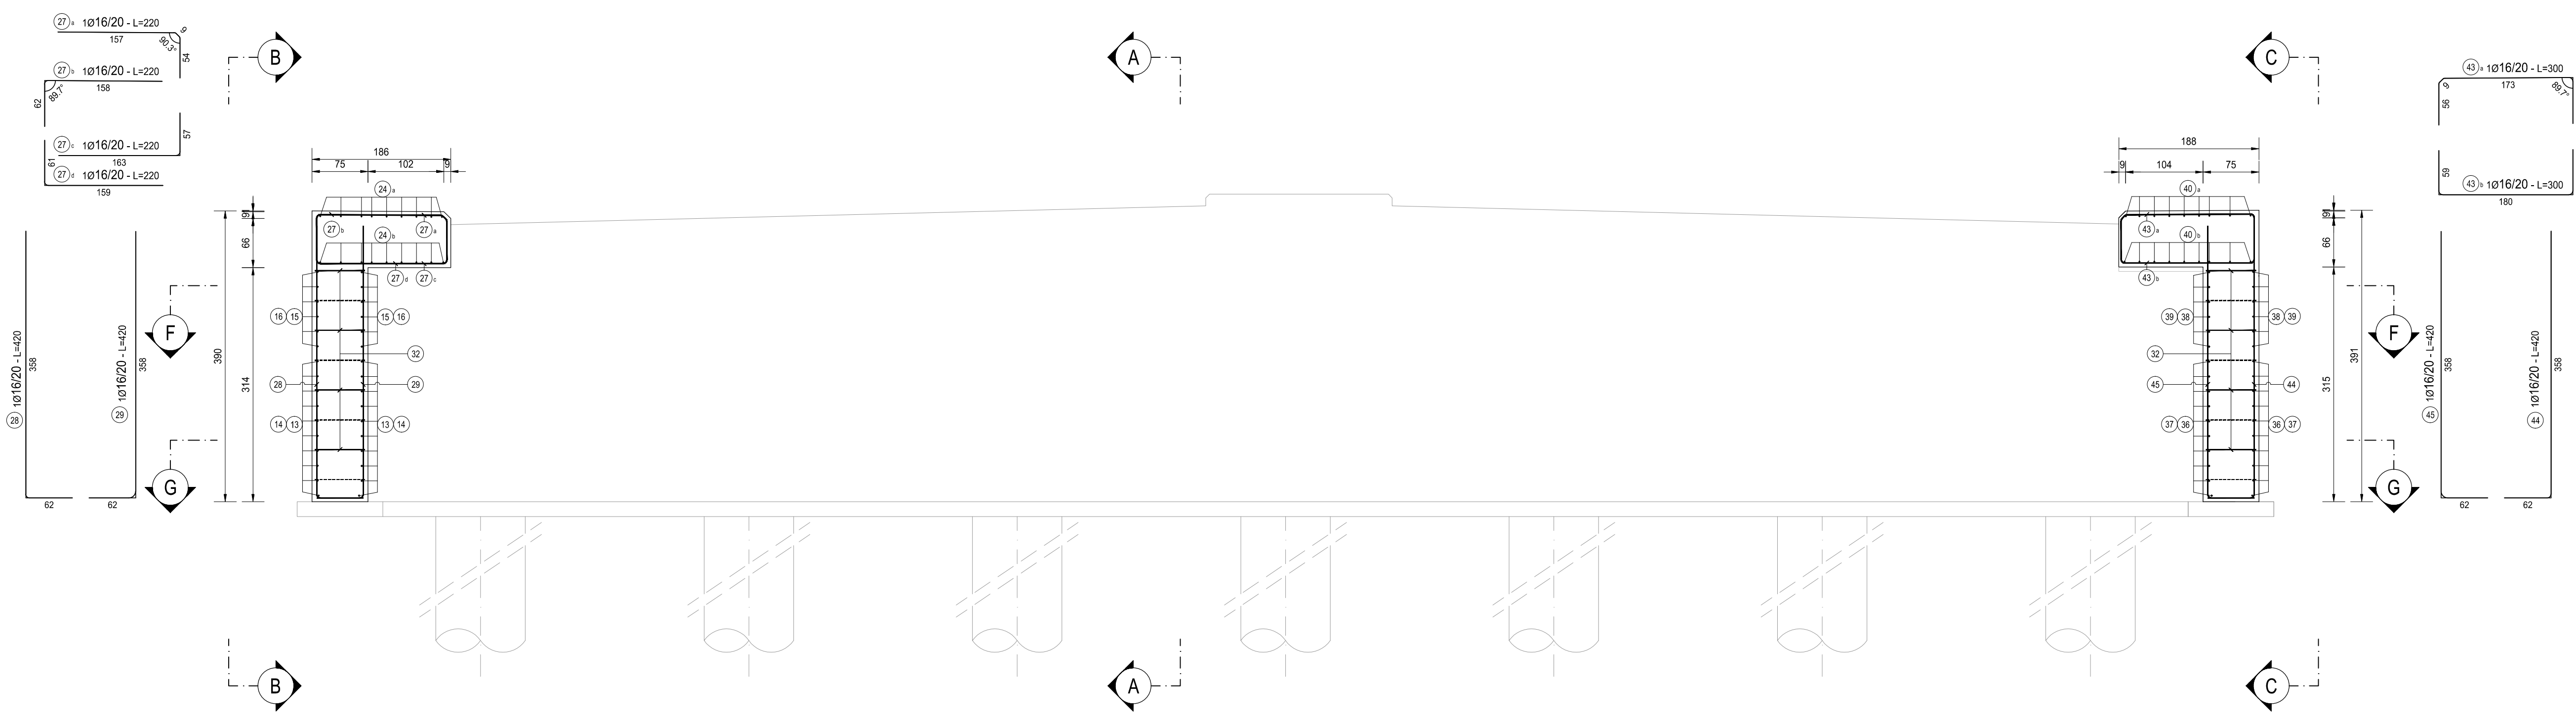


SEZIONE B-B
SCALA 1:50

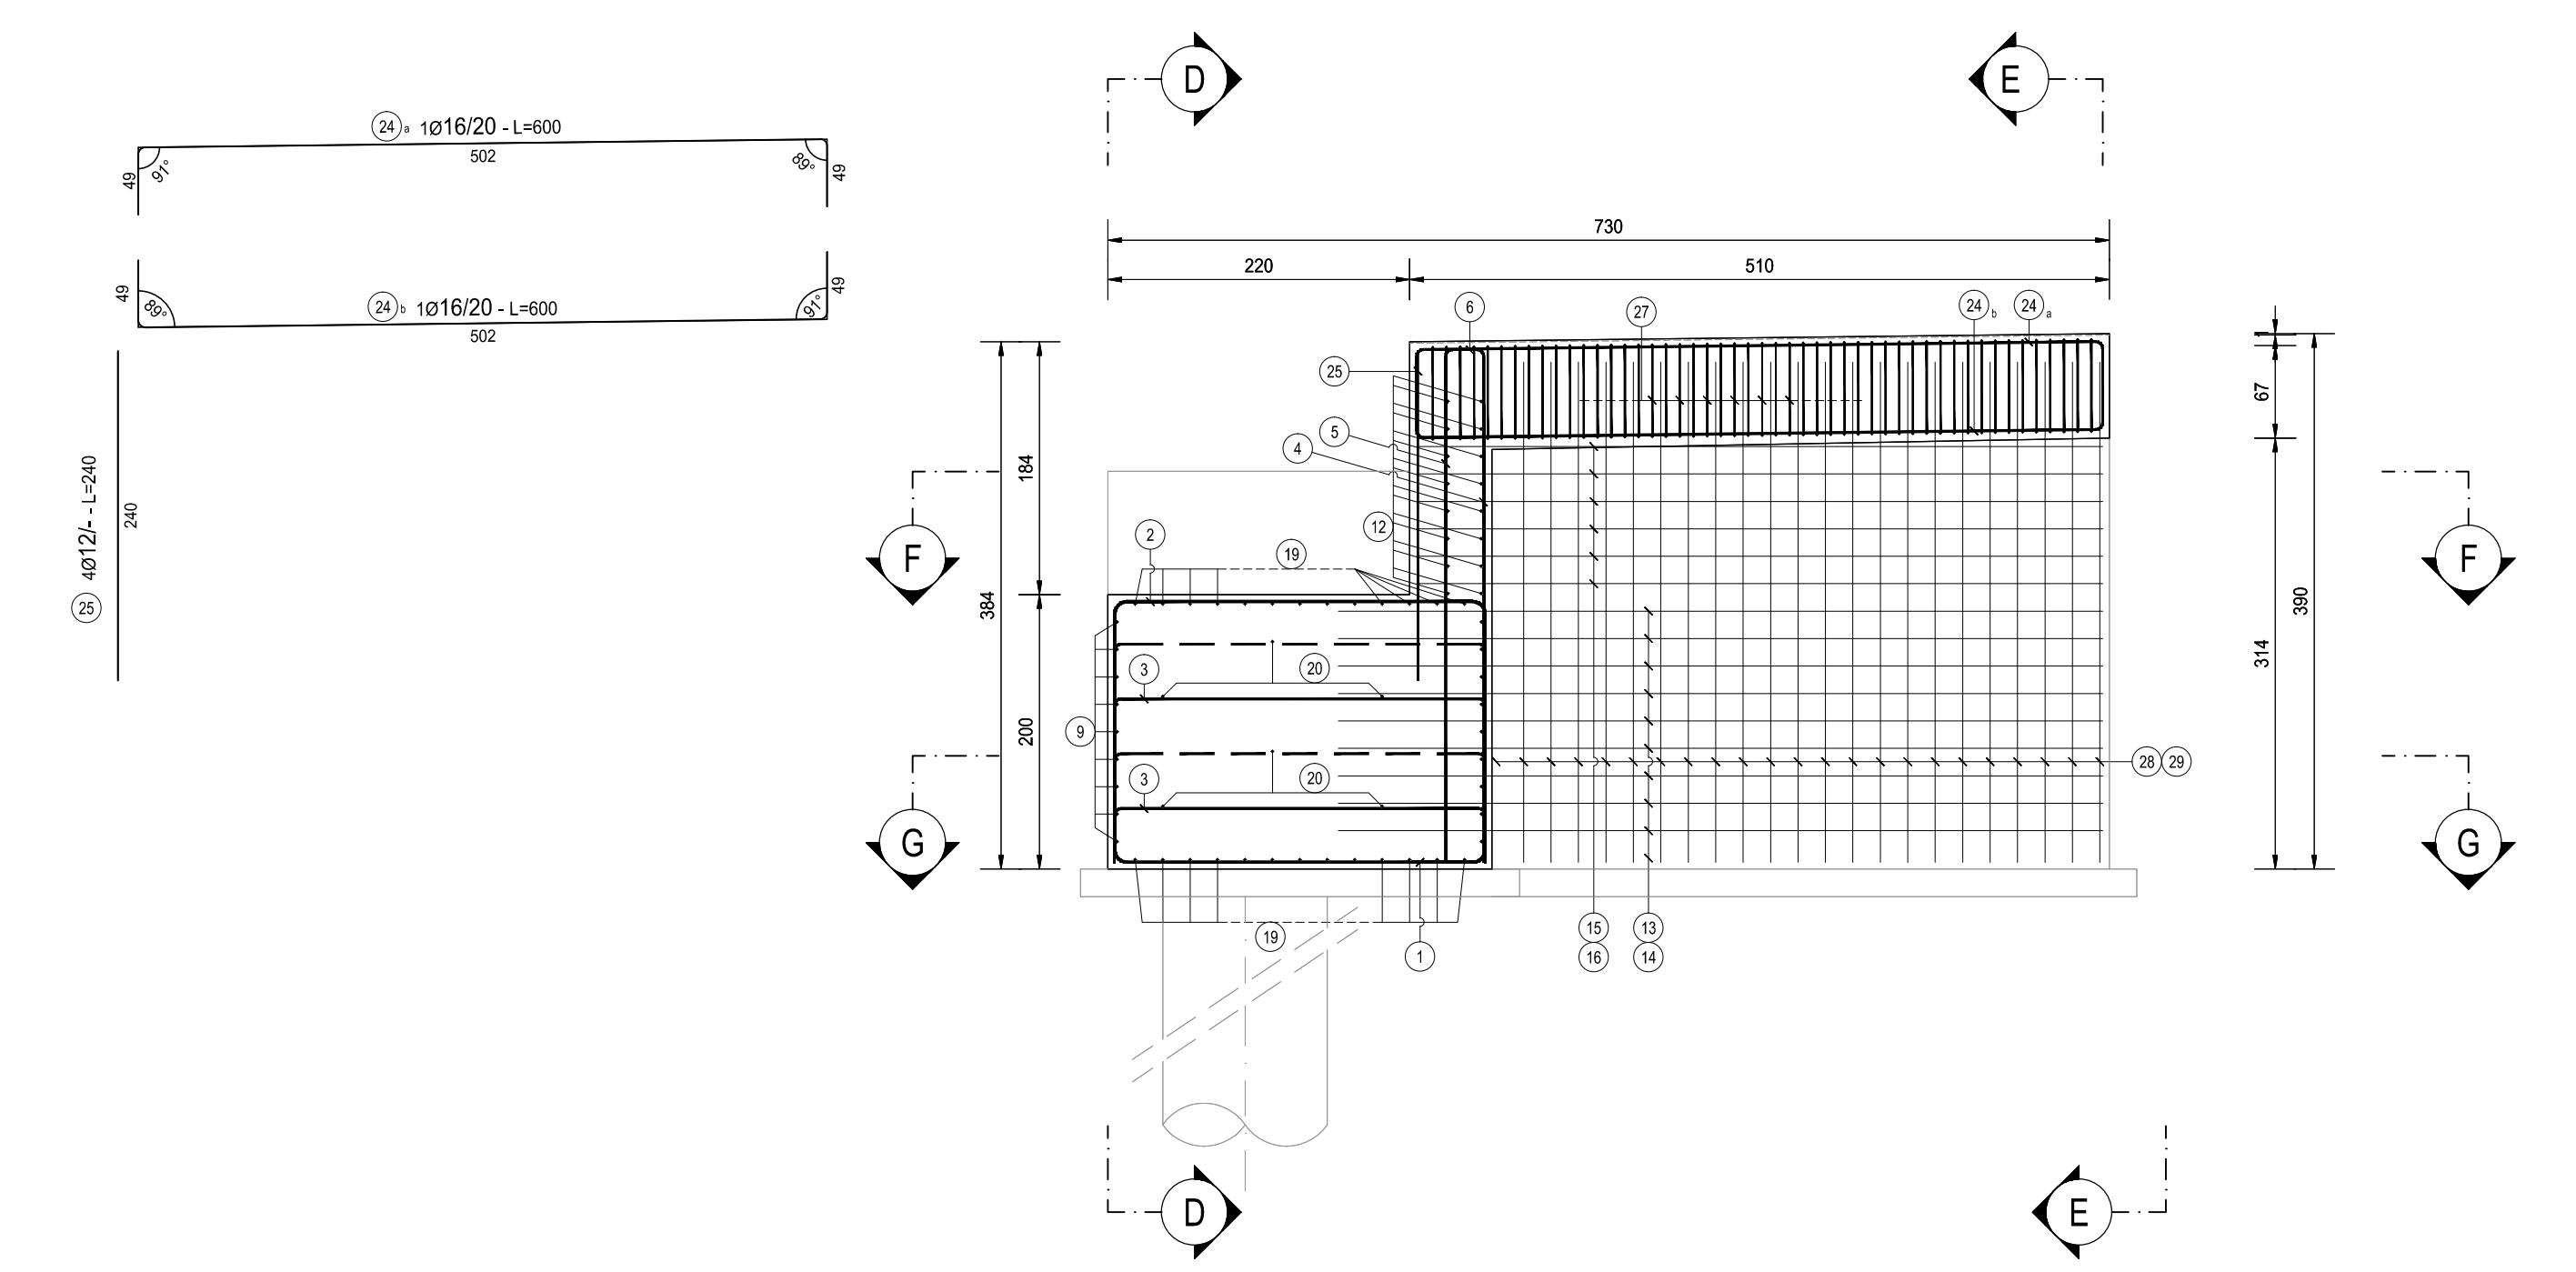

SEZIONE C-C
SCALA 1:50

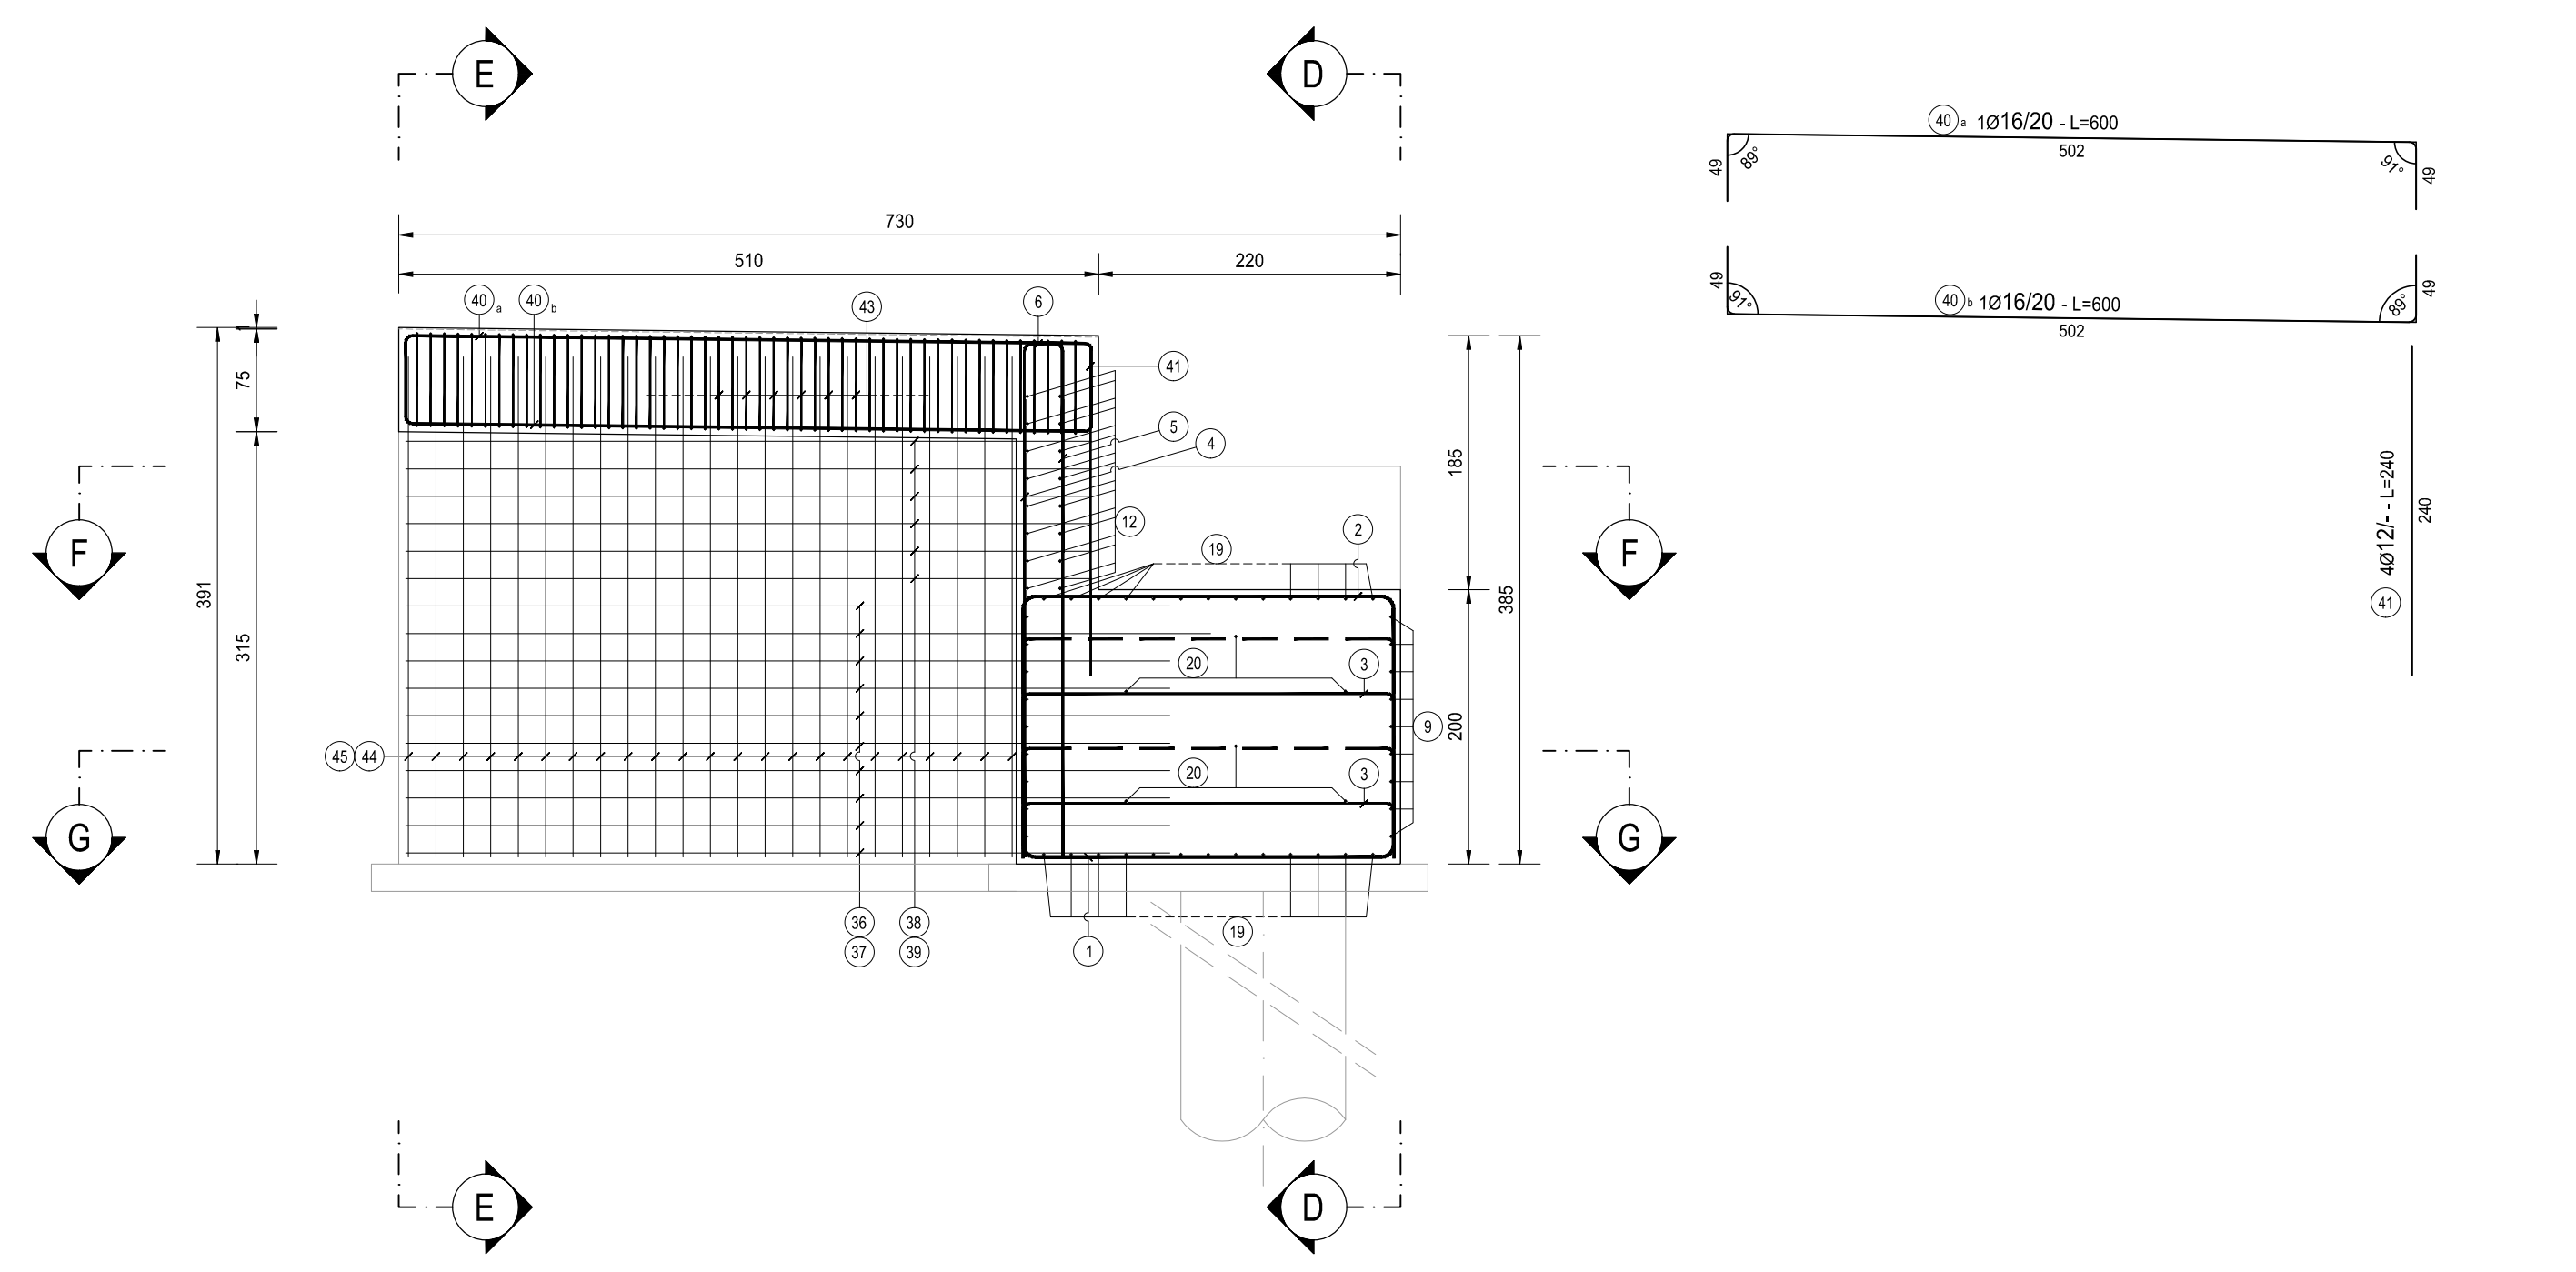

SEZIONE D-D
SCALA 1:50

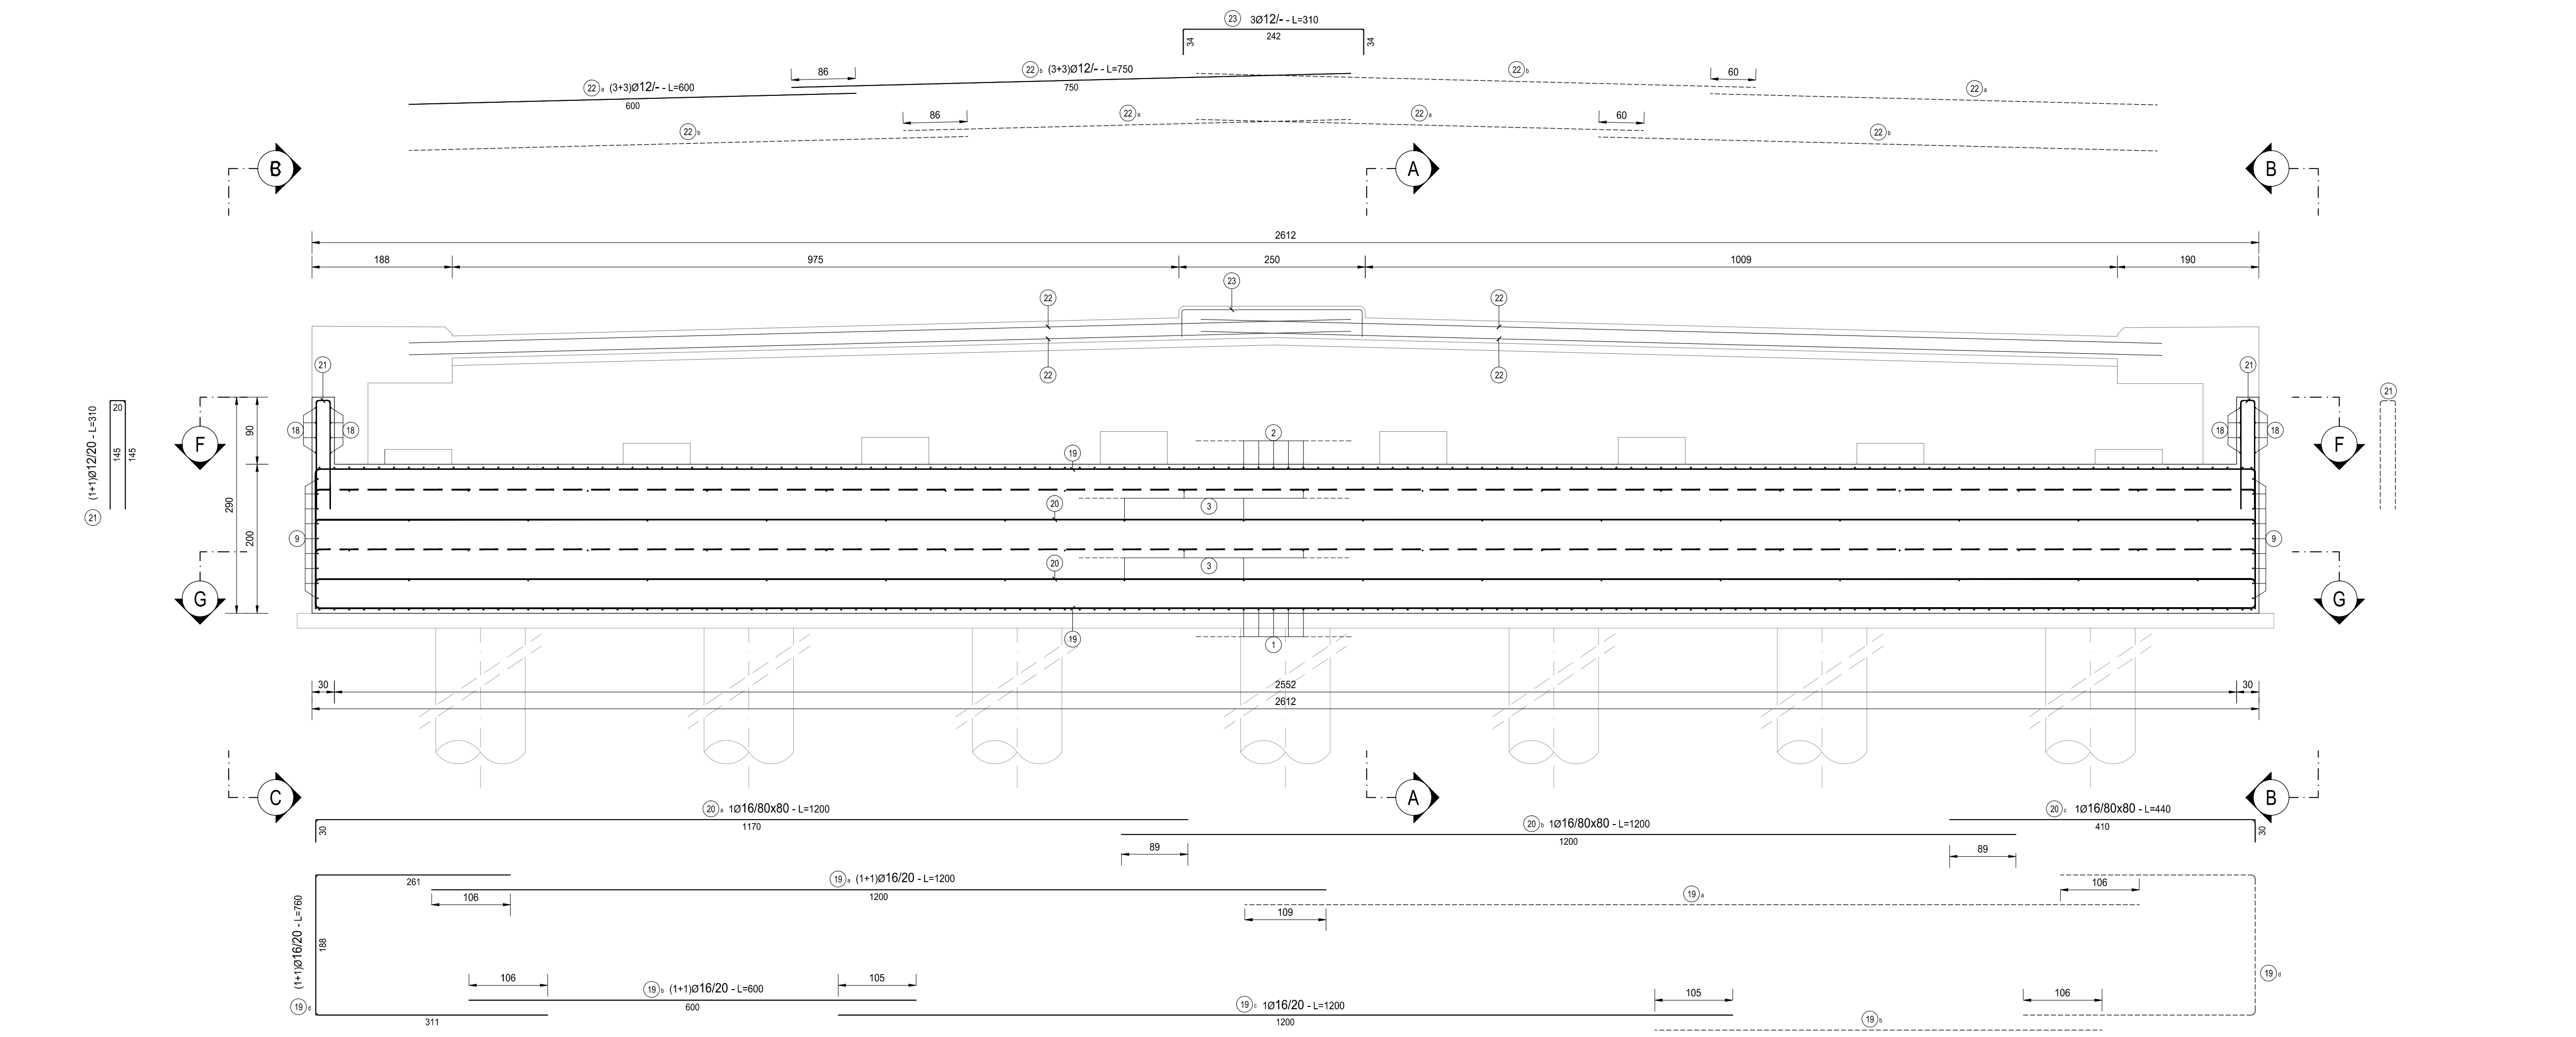


NOTA BENE:

PER LA TABELLA MATERIALI SI RINVIA ALL'ALLEGATO HB36-P00V02STRD05
IL PRESENTE VIADOTTO E IL MURO DI SOSTEGNO DELLA SPALLA "B" NON SONO OGGETTO DEL PRESENTE APPALTO. IL PROGETTO DEL VIADOTTO E' QUI RIPORTATO PER COMPLETEZZA DOCUMENTALE A DIMOSTRAZIONE DELLA COMPATIBILITA' DELL'OPERA CON I LAVORI DI FUTURA REALIZZAZIONE.

NOTA BENE:

LE POSIZIONI 10, 11, 17, 26, 30, 31, 34, 35, 42, 46, 47 E 48 NON ESISTONO
PER LA TABELLA FERRI SI RINVIA ALL'ALLEGATO HB17-P00V02STRAR04

SEZIONE A-A
SCALA 1:50

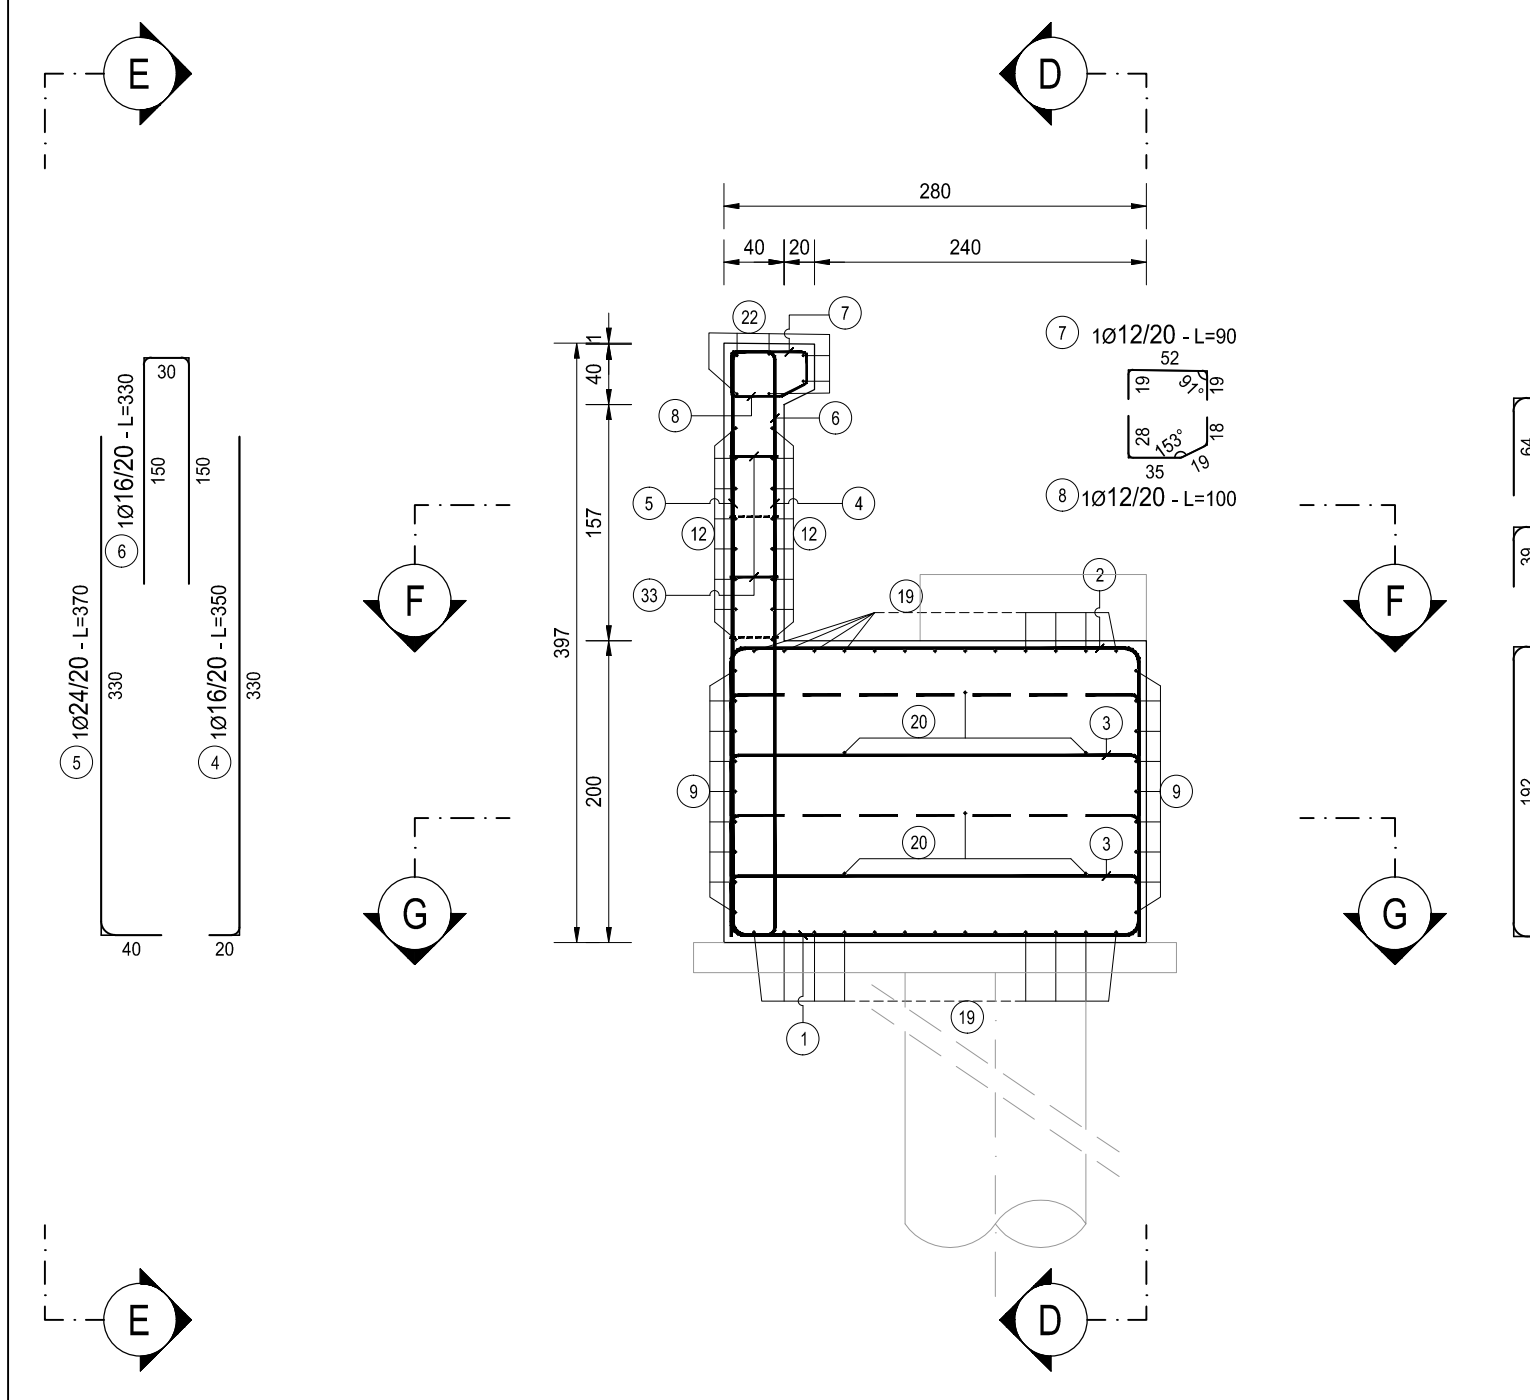

ANAS S.p.A.
Direzione Progettazione e Realizzazione Lavori

S.S. N. 9 "VIA EMILIA"
VARIANTE DI CASALPUSTERLENGO ED ELIMINAZIONE PASSAGGIO A LIVELLO SULLA S.P. EX S.S. N.234
PROGETTO ESECUTIVO

STUDIO CORONA ING. RENATO DEL PRETE	DOT. GEOL. DANIEL GALLO ING. RENATO DEL PRETE	INGEGNERIA PRESTAZIONI ING. RENATO DEL PRETE	PROGETTISTA ING. VALERIO BAIETTI (I.T. S.r.l.)
SETAC ING. VALERIO BAIETTI	ING. LUGLI MODENA ING. LUGLI MODENA	PROGETTAZIONE STRADALE ING. GASTIANO RANIERI (G&M S.r.l.)	PROGETTAZIONE IDRAULICA ING. FABRIZIO BAIETTI (I.T. S.r.l.)
UNING ING. VALERIO BAIETTI	ING. GASTIANO RANIERI ING. GASTIANO RANIERI	PROGETTAZIONE OPERE D'ARTE MINORI ING. NICOLA LISPO (Studio Corona S.p.A.)	PROGETTAZIONE OPERE D'ARTE MINORI ING. NICOLA LISPO (I.T. S.r.l.)
ECOPLAN ING. GASTIANO RANIERI	ING. GASTIANO RANIERI ING. GASTIANO RANIERI	COMPITI ING. VALERIO BAIETTI (I.T. S.r.l.)	CANTIERISTICA ING. GASTIANO RANIERI (G&M S.r.l.)
ARKE ING. GASTIANO RANIERI	ING. GASTIANO RANIERI ING. GASTIANO RANIERI	GEOLOGIA ING. DANIEL GALLO	GEOTECNICA ING. GIACOMO SOVERO (Studio Corona S.p.A.)
AMBIENTE ING. EMILIO MACCHI (ECOPLAN S.p.A.)	SICUREZZA ING. GASTIANO RANIERI (G&M S.r.l.)	PROGETTISTA ING. RENATO DEL PRETE	GEOLOGO ING. DANIEL GALLO
IL RESPONSABILE DEL PROCEDIMENTO ING. RENATO DEL PRETE	IL RESPONSABILE DELLA INTEGRAZIONE DELLE PRESTAZIONI ING. RENATO DEL PRETE	PROGETTISTA ING. RENATO DEL PRETE	IL COORDINATORE DELLA SICUREZZA IN FASE DI PROGETTAZIONE ING. GASTIANO RANIERI

HB18
H - PROGETTO STRUTTURALE OPERE PRINCIPALI
V02 - VIADOTTO SU ROTATORIA SVINCOLO DI ZORLESCO
ARMATURA SPALLA "A" - TAVOLA 01 DI 02

CODICE PROGETTO	LM. PROG.	N. PROG.	NOME FILE	REVISIONE	SCALA
COMI	E	1701	HB18-P00V02STRAR05_B.dwg	B	1:50
PROGETTO	ELAB.	PROG.	REDAZIONE	VERIFICAZIONE	APPROVAZIONE
A	EMMISSIONE A SEGUITO ISTRUTTORIA	LUGLIO 2018	ARCH. MAURO SASSO	PROF. ING. LUGLI MODENA	ING. VALERIO BAIETTI
B	EMMISSIONE	DICEMBRE 2017	ARCH. MAURO SASSO	PROF. ING. LUGLI MODENA	ING. VALERIO BAIETTI
REV.	DESCRIZIONE	DATA	REDAZIONE	VERIFICAZIONE	APPROVAZIONE