




SEZIONE E-E
SCALA 1:50

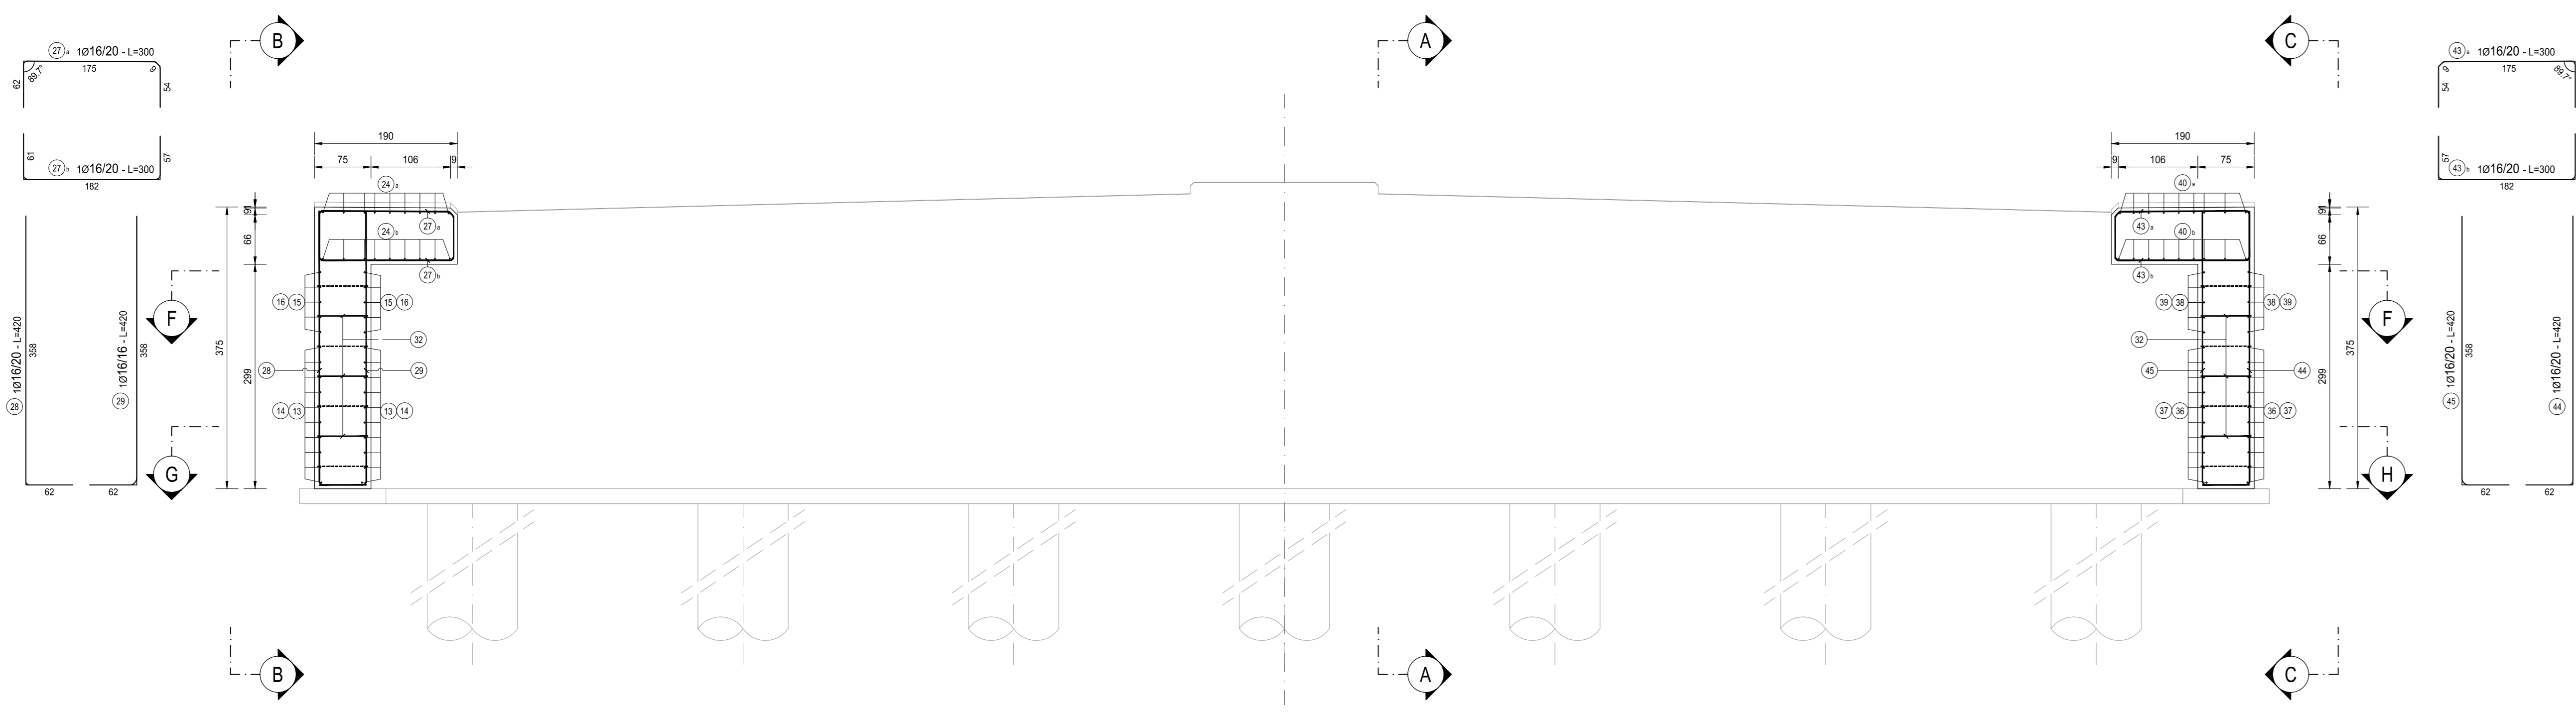


SEZIONE B-B
SCALA 1:50

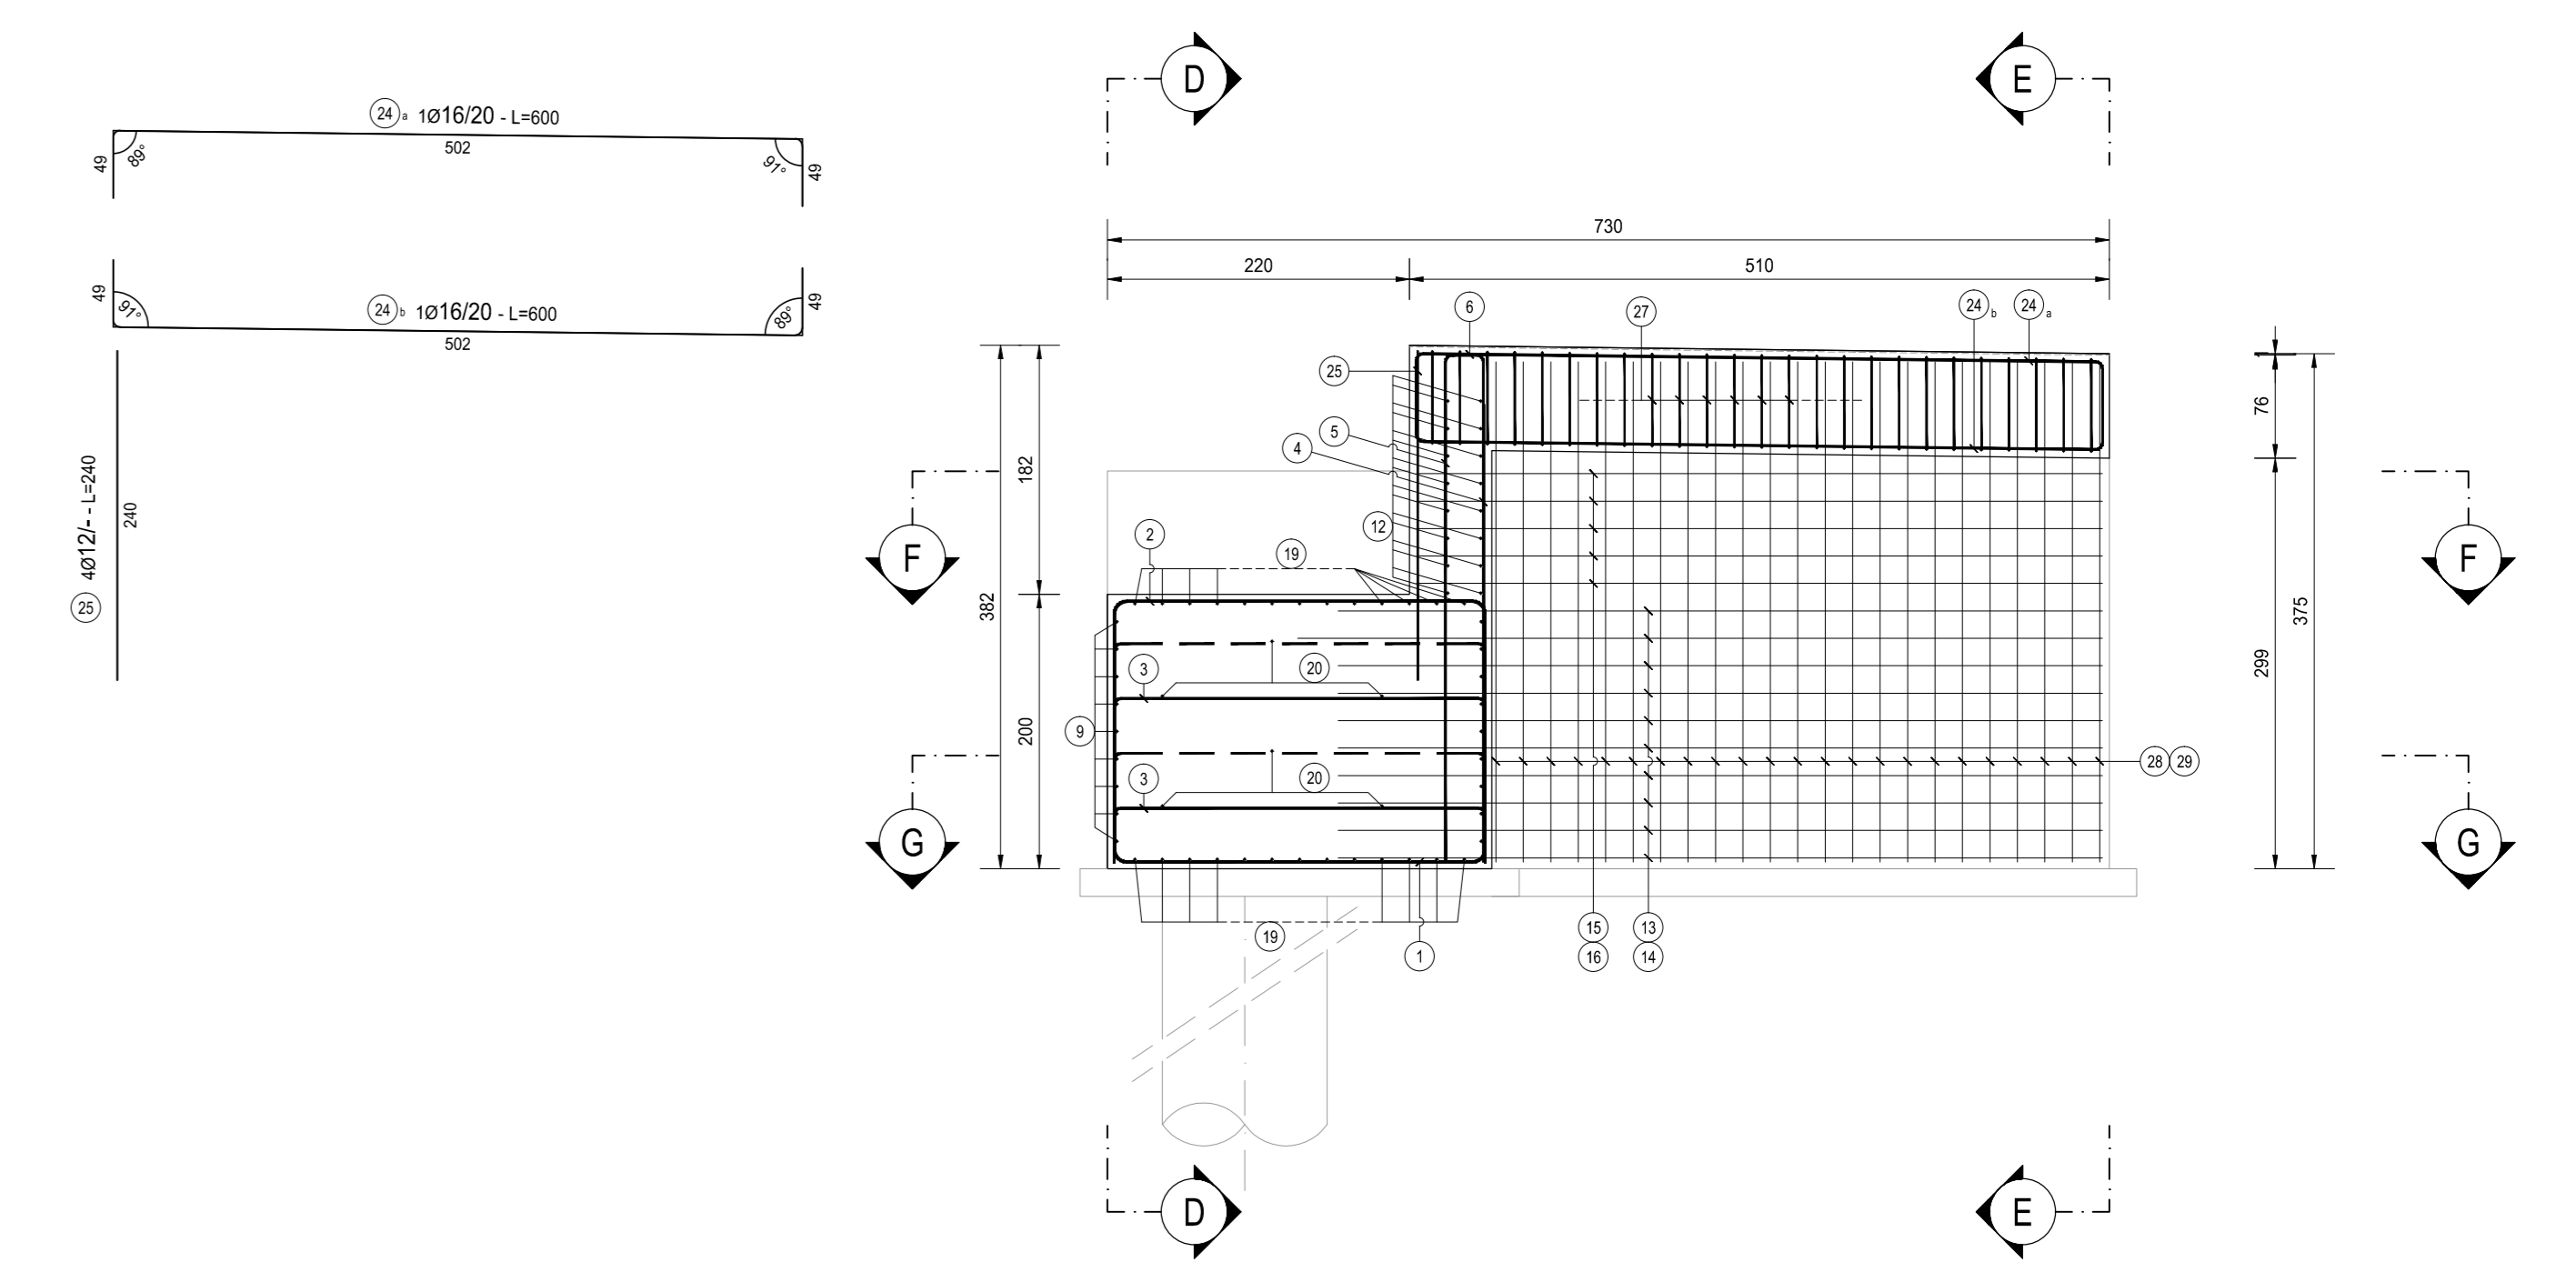

SEZIONE D-D
SCALA 1:50

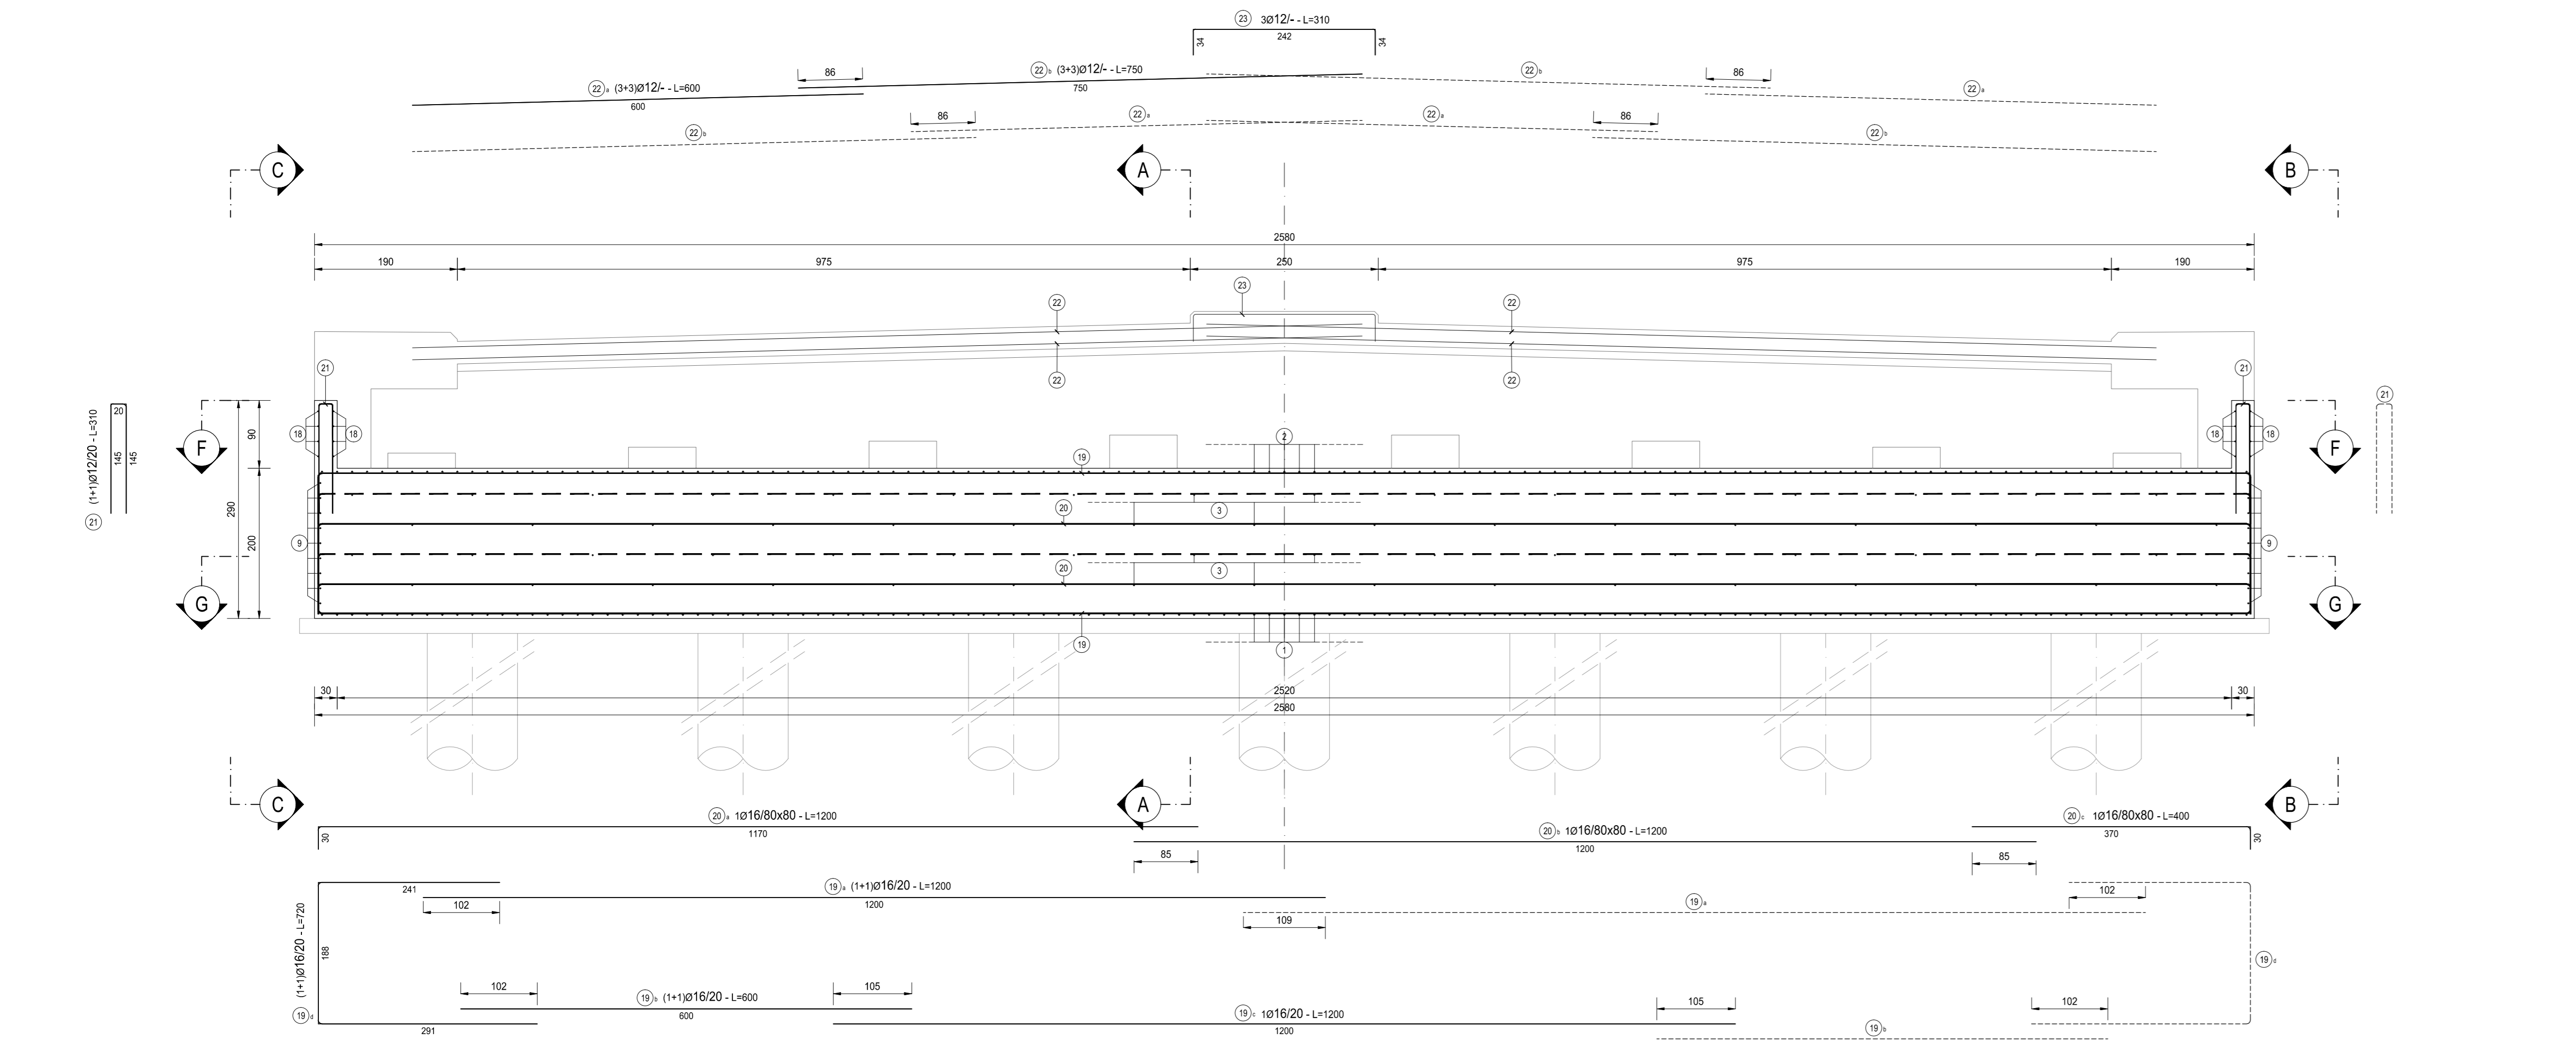

SEZIONE C-C
SCALA 1:50

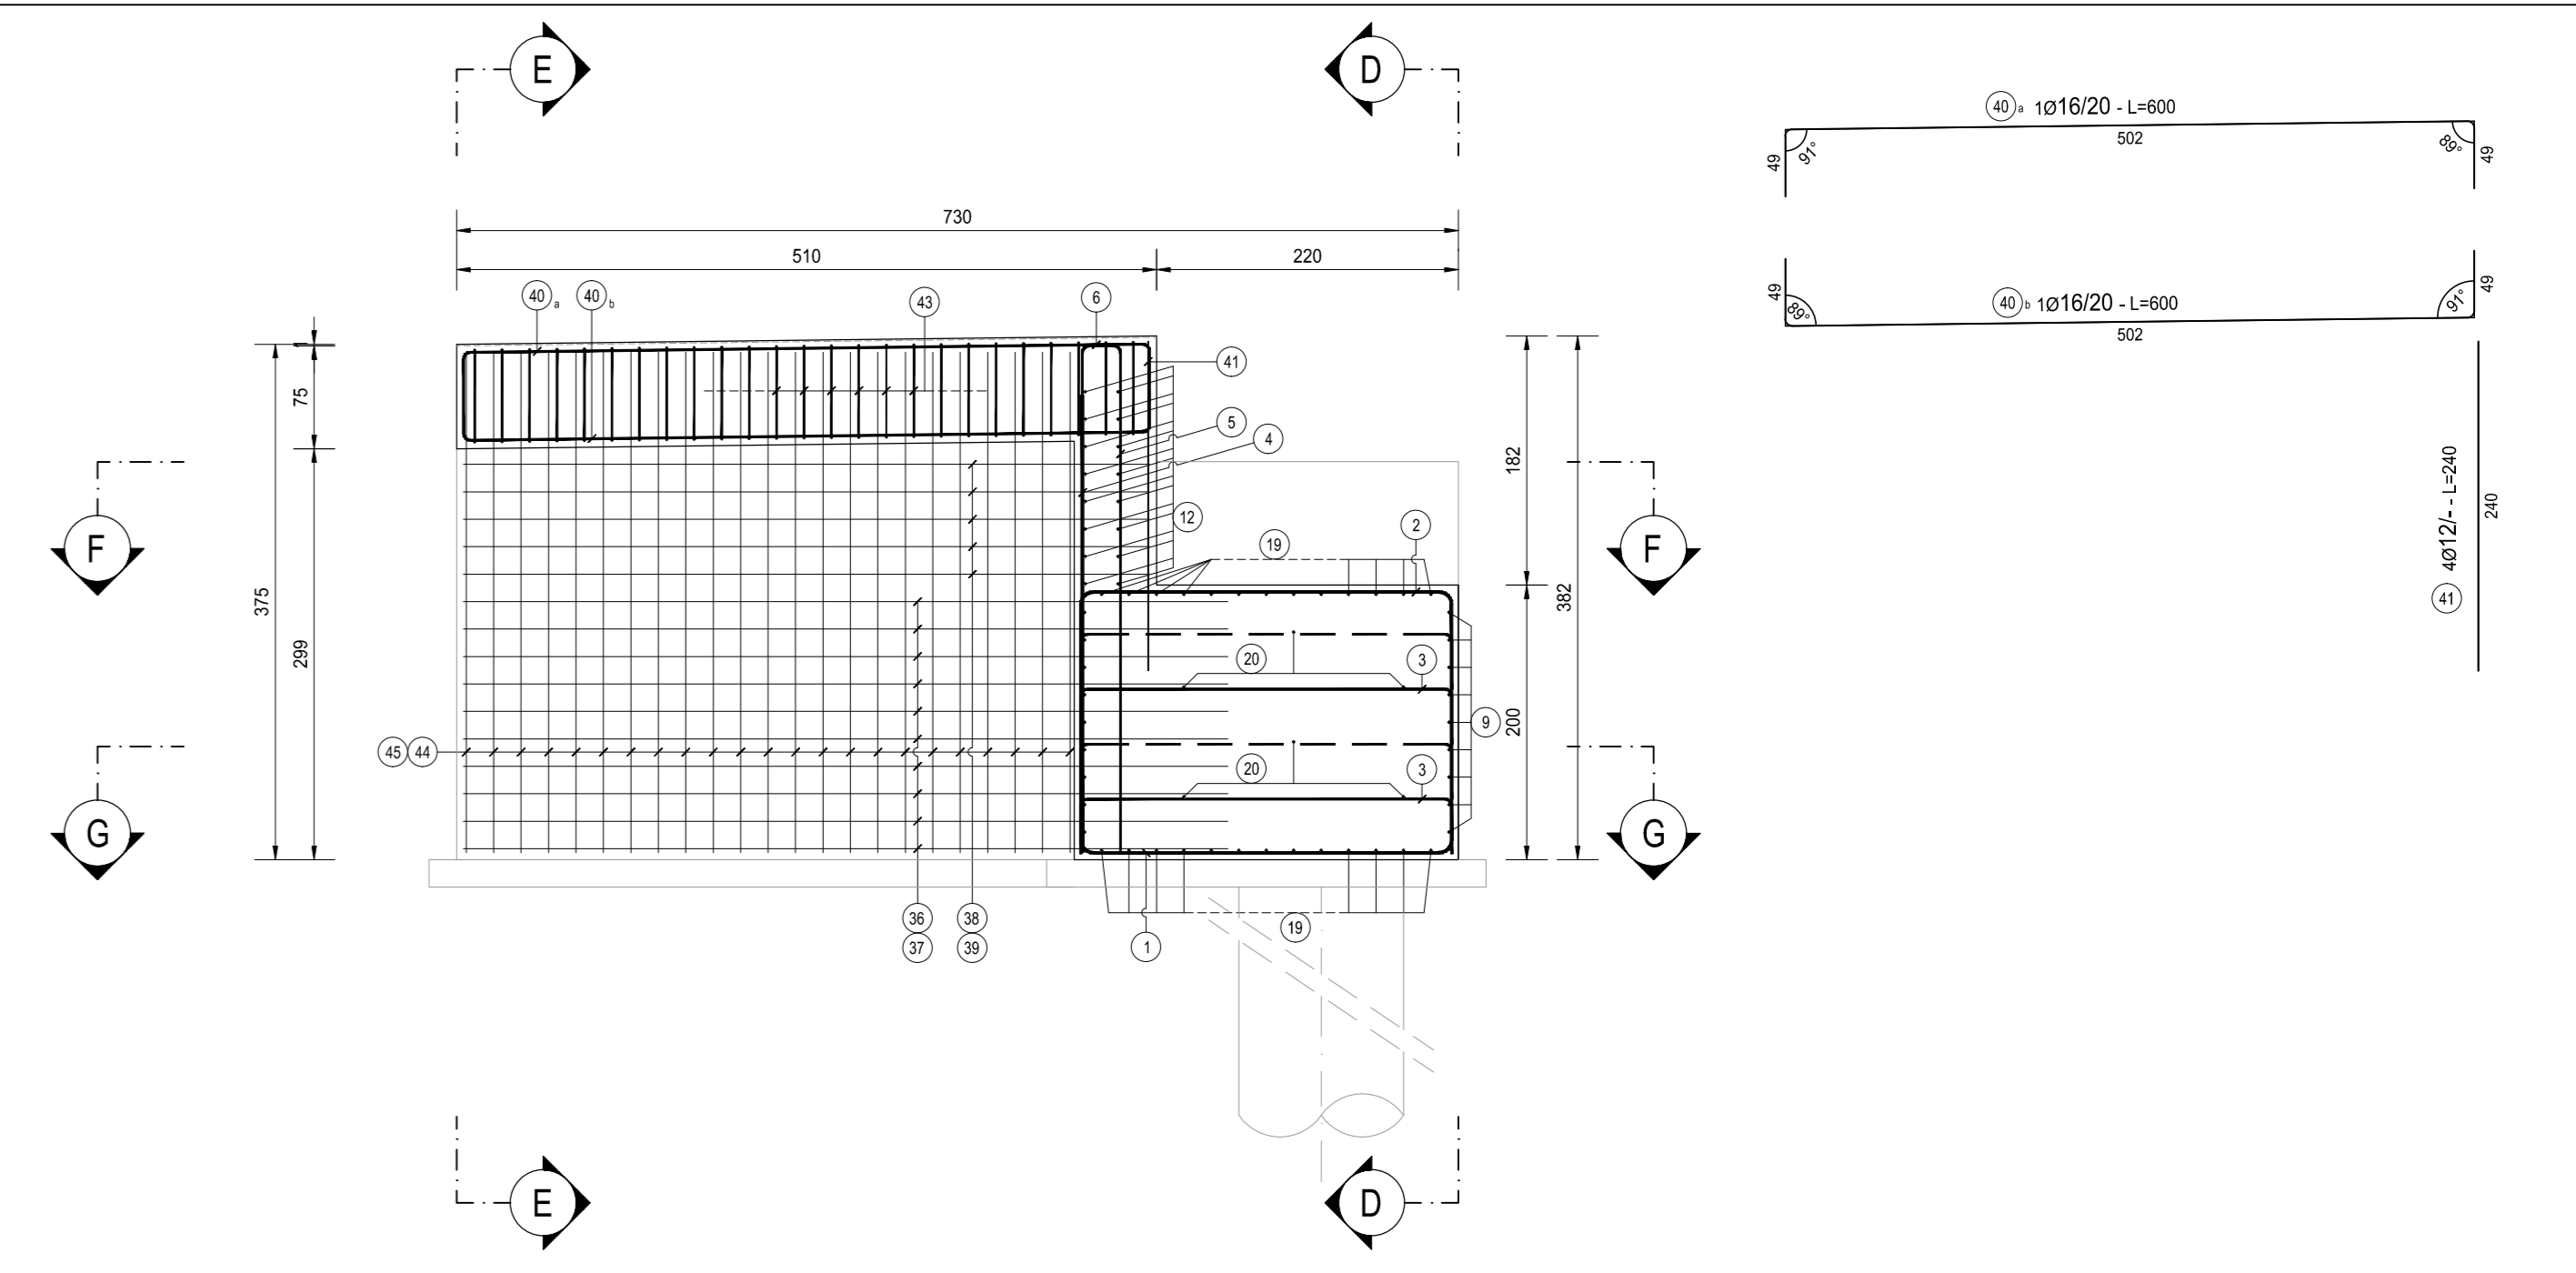


NOTA BENE:

PER LA TABELLA MATERIALI SI RINVIA ALL'ALLEGATO HB36-P00V02STRD05
IL PRESENTE VIADOTTO E IL MURO DI SOSTEGNO DELLA SPALLA "B" NON SONO OGGETTO DEL PRESENTE APPALTO. IL PROGETTO DEL VIADOTTO E QUI RIPORTATO PER COMPLETEZZA DOCUMENTALE A DIMOSTRAZIONE DELLA COMPATIBILITA' DELL'OPERA CON I LAVORI DI FUTURA REALIZZAZIONE.

NOTA BENE:

LE POSIZIONI 10, 11, 17, 26, 30, 31, 34, 35, 42, 46, 47 E 48 NON ESISTONO
PER LA TABELLA FERRI SI RINVIA ALL'ALLEGATO HB21-P00V02STRAR06

SEZIONE A-A
SCALA 1:50

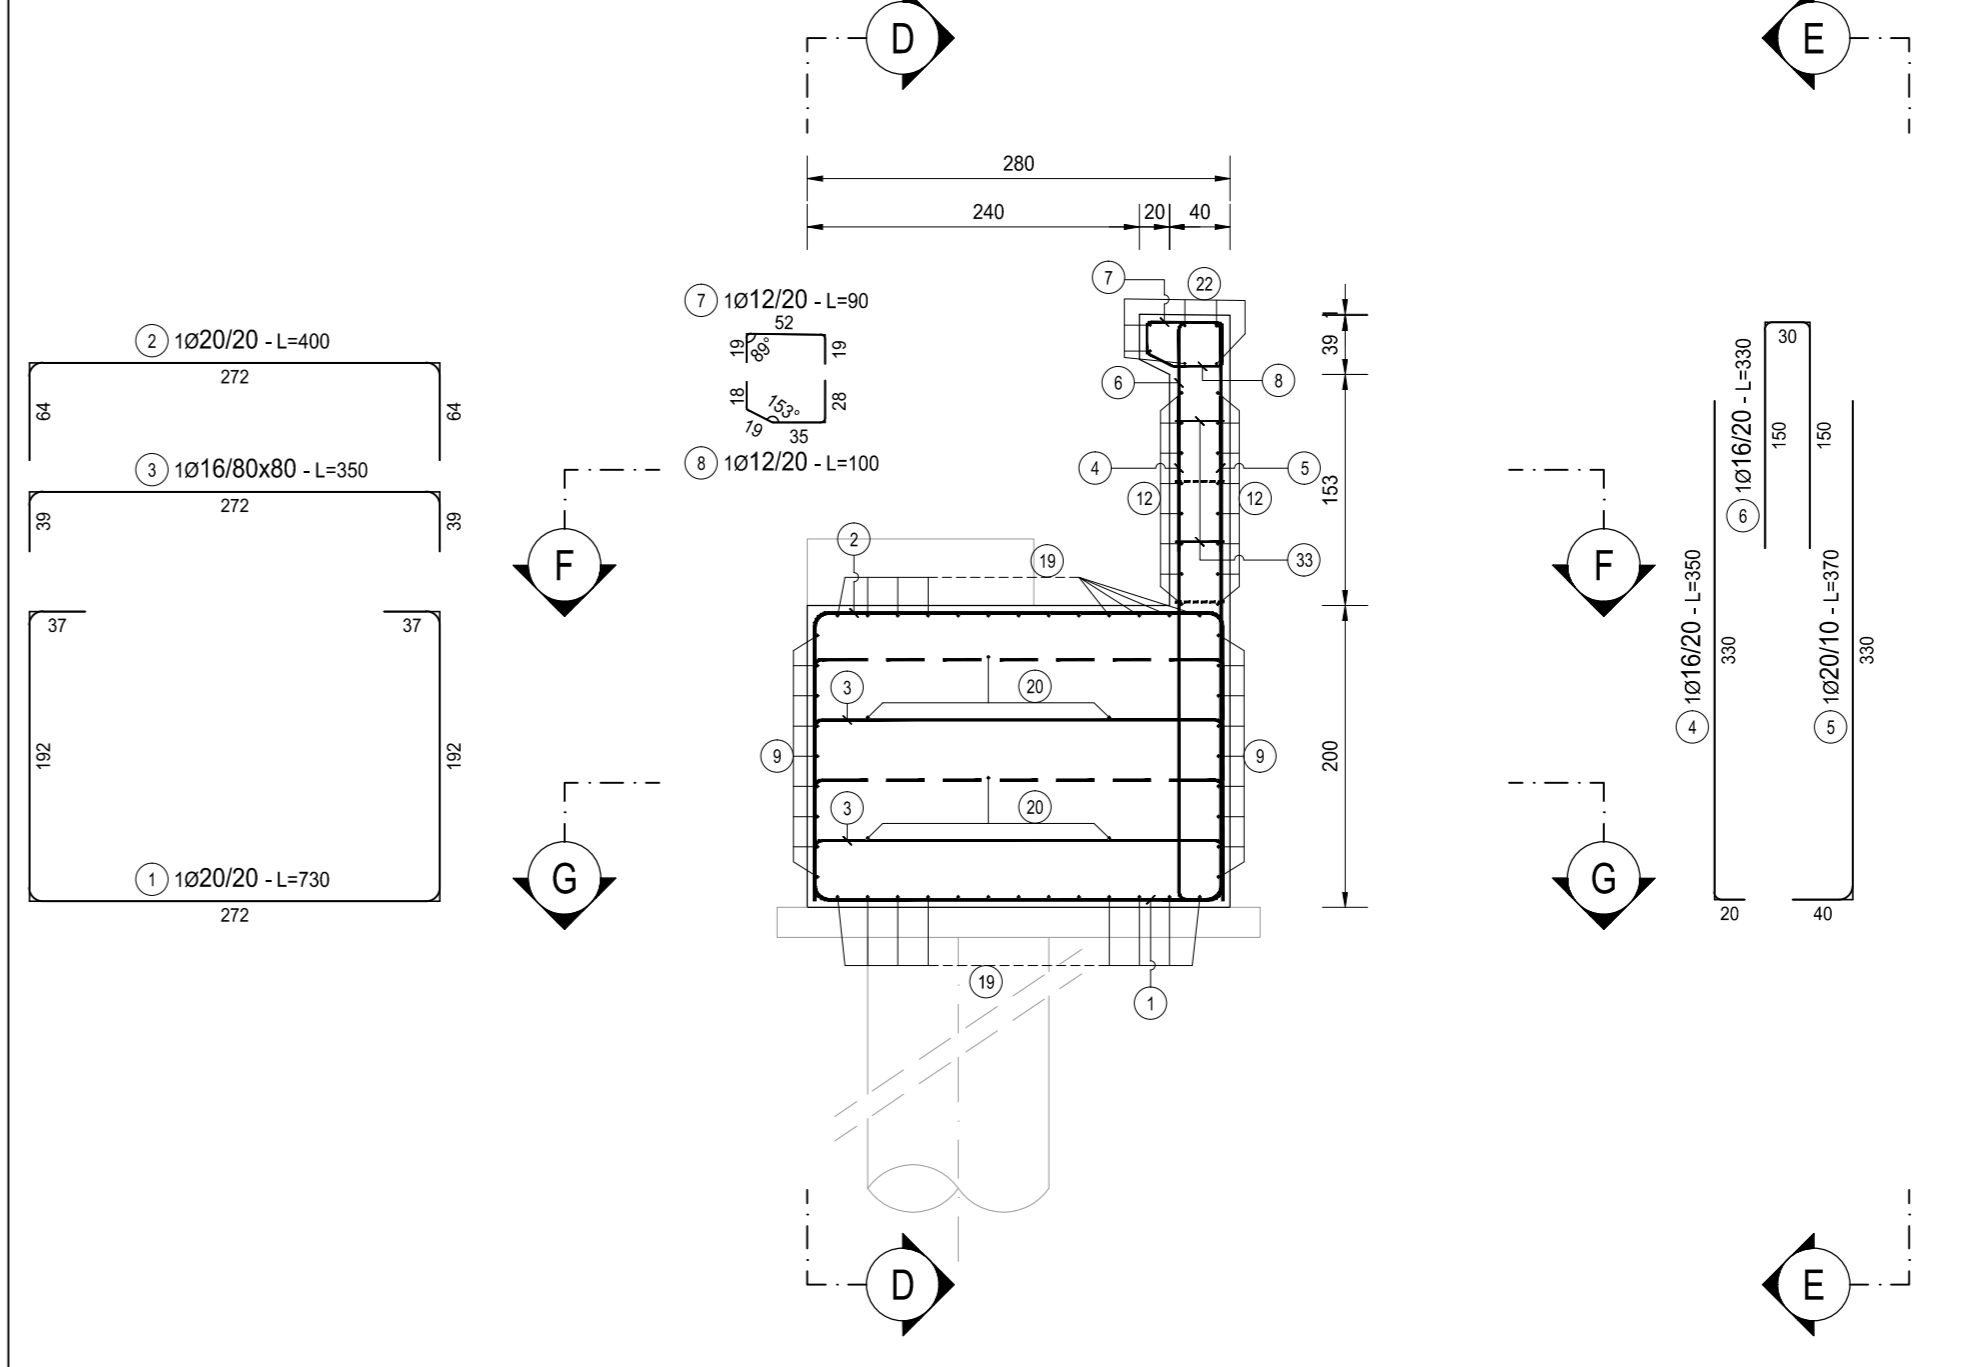

ANAS S.p.A.
Direzione Progettazione e Realizzazione Lavori

S.S. N. 9 "VIA EMILIA"
VARIANTE DI CASALPUSTERLENGO ED ELIMINAZIONE PASSAGGIO A LIVELLO SULLA S.P. EX S.S. N.234
PROGETTO ESECUTIVO

STUDIO CORONA ING. RENATO DEL PRETE Ing. Renato Del Prete Via... Tel. ...	DOT. GIORGIO GALLO Dot. Gior. Danilo Gallo Via... Tel. ...	INTEGRAZIONE PRESTAZIONI PROGETTAZIONE STRADALE PROGETTAZIONE IDRAULICA PROGETTAZIONE OPERE D'ARTE MINORI	PROGETTISTA Ing. Valerio Baietti (I.T. S.r.l.) Ing. Giancarlo Ranieri (G&M S.r.l.) Ing. Nicola Ligori (I.T. S.r.l.)
SETAC Ing. Valerio Baietti Via... Tel. ...	EE Ing. Gabriele Rocchi Via... Tel. ...	COMPITI Ing. Valerio Baietti (I.T. S.r.l.) Ing. Giancarlo Ranieri (G&M S.r.l.)	PROGETTAZIONE Ing. Valerio Baietti (I.T. S.r.l.) Ing. Giancarlo Ranieri (G&M S.r.l.)
UNING Prof. Ing. Matteo Ranieri Via... Tel. ...	ECOPLAN Arch. Nicola Fratta Via... Tel. ...	GEOLOGIA Dot. Danilo Gallo	GEOLOGIA Ing. Giancarlo Ranieri (G&M S.r.l.)
ARKE Ing. Giancarlo Ranieri Via... Tel. ...	ARKE Ing. Giancarlo Ranieri Via... Tel. ...	AMBIENTE Dot. Emilio Macchi (ECCOPLAN S.p.A.)	SICUREZZA Ing. Giancarlo Ranieri (G&M S.r.l.)

IL RESPONSABILE DEL PROCEDIMENTO: **Dot. Ing. Fabrizio CARDONE**
IL RESPONSABILE DELLA INTEGRAZIONE DELLE PRESTAZIONI: **Ing. Renato DEL PRETE**
IL RESPONSABILE DELLA PROGETTAZIONE: **Ing. Valerio BAIETTI**
IL RESPONSABILE DELLA GEOLOGIA: **Dot. Danilo GALLO**
IL COORDINATORE DELLA SICUREZZA IN FASE DI PROGETTAZIONE: **Ing. Giancarlo RANIERI**

HB22
H - PROGETTO STRUTTURALE OPERE PRINCIPALI
VI02 - VIADOTTO SU ROTATORIA SVINCOLO DI ZORLESCO
ARMATURA SPALLA "B" - TAVOLA 02 DI 02

CODICE PROGETTO	LM. PROG.	N. PROG.	NOME FILE	REVISIONE	SCALA:
COMI	E	1701	HB22-P00V02STRAR07_B.dwg	B	1:50

PROGETTO	LIV. PROG.	N. PROG.	REVISIONE	SCALA:
COMI	E	1701	B	1:50

REV.	DESCRIZIONE	DATA	REDATTO	VERIFICATO	APPROVATO
D					
C					
B	EMISSIONE A SEGUITO ISTRUTTORIA	LUGLIO 2018	ARCH. MAURO SASSO	PROF. ING. LUIGI MONTESISI	ING. VALERIO BAIETTI
A	EMISSIONE	DICEMBRE 2017	ARCH. MAURO SASSO	PROF. ING. LUIGI MONTESISI	ING. VALERIO BAIETTI