




PIANTA - ARMATURA DI ATTESA
SCALA 1:50

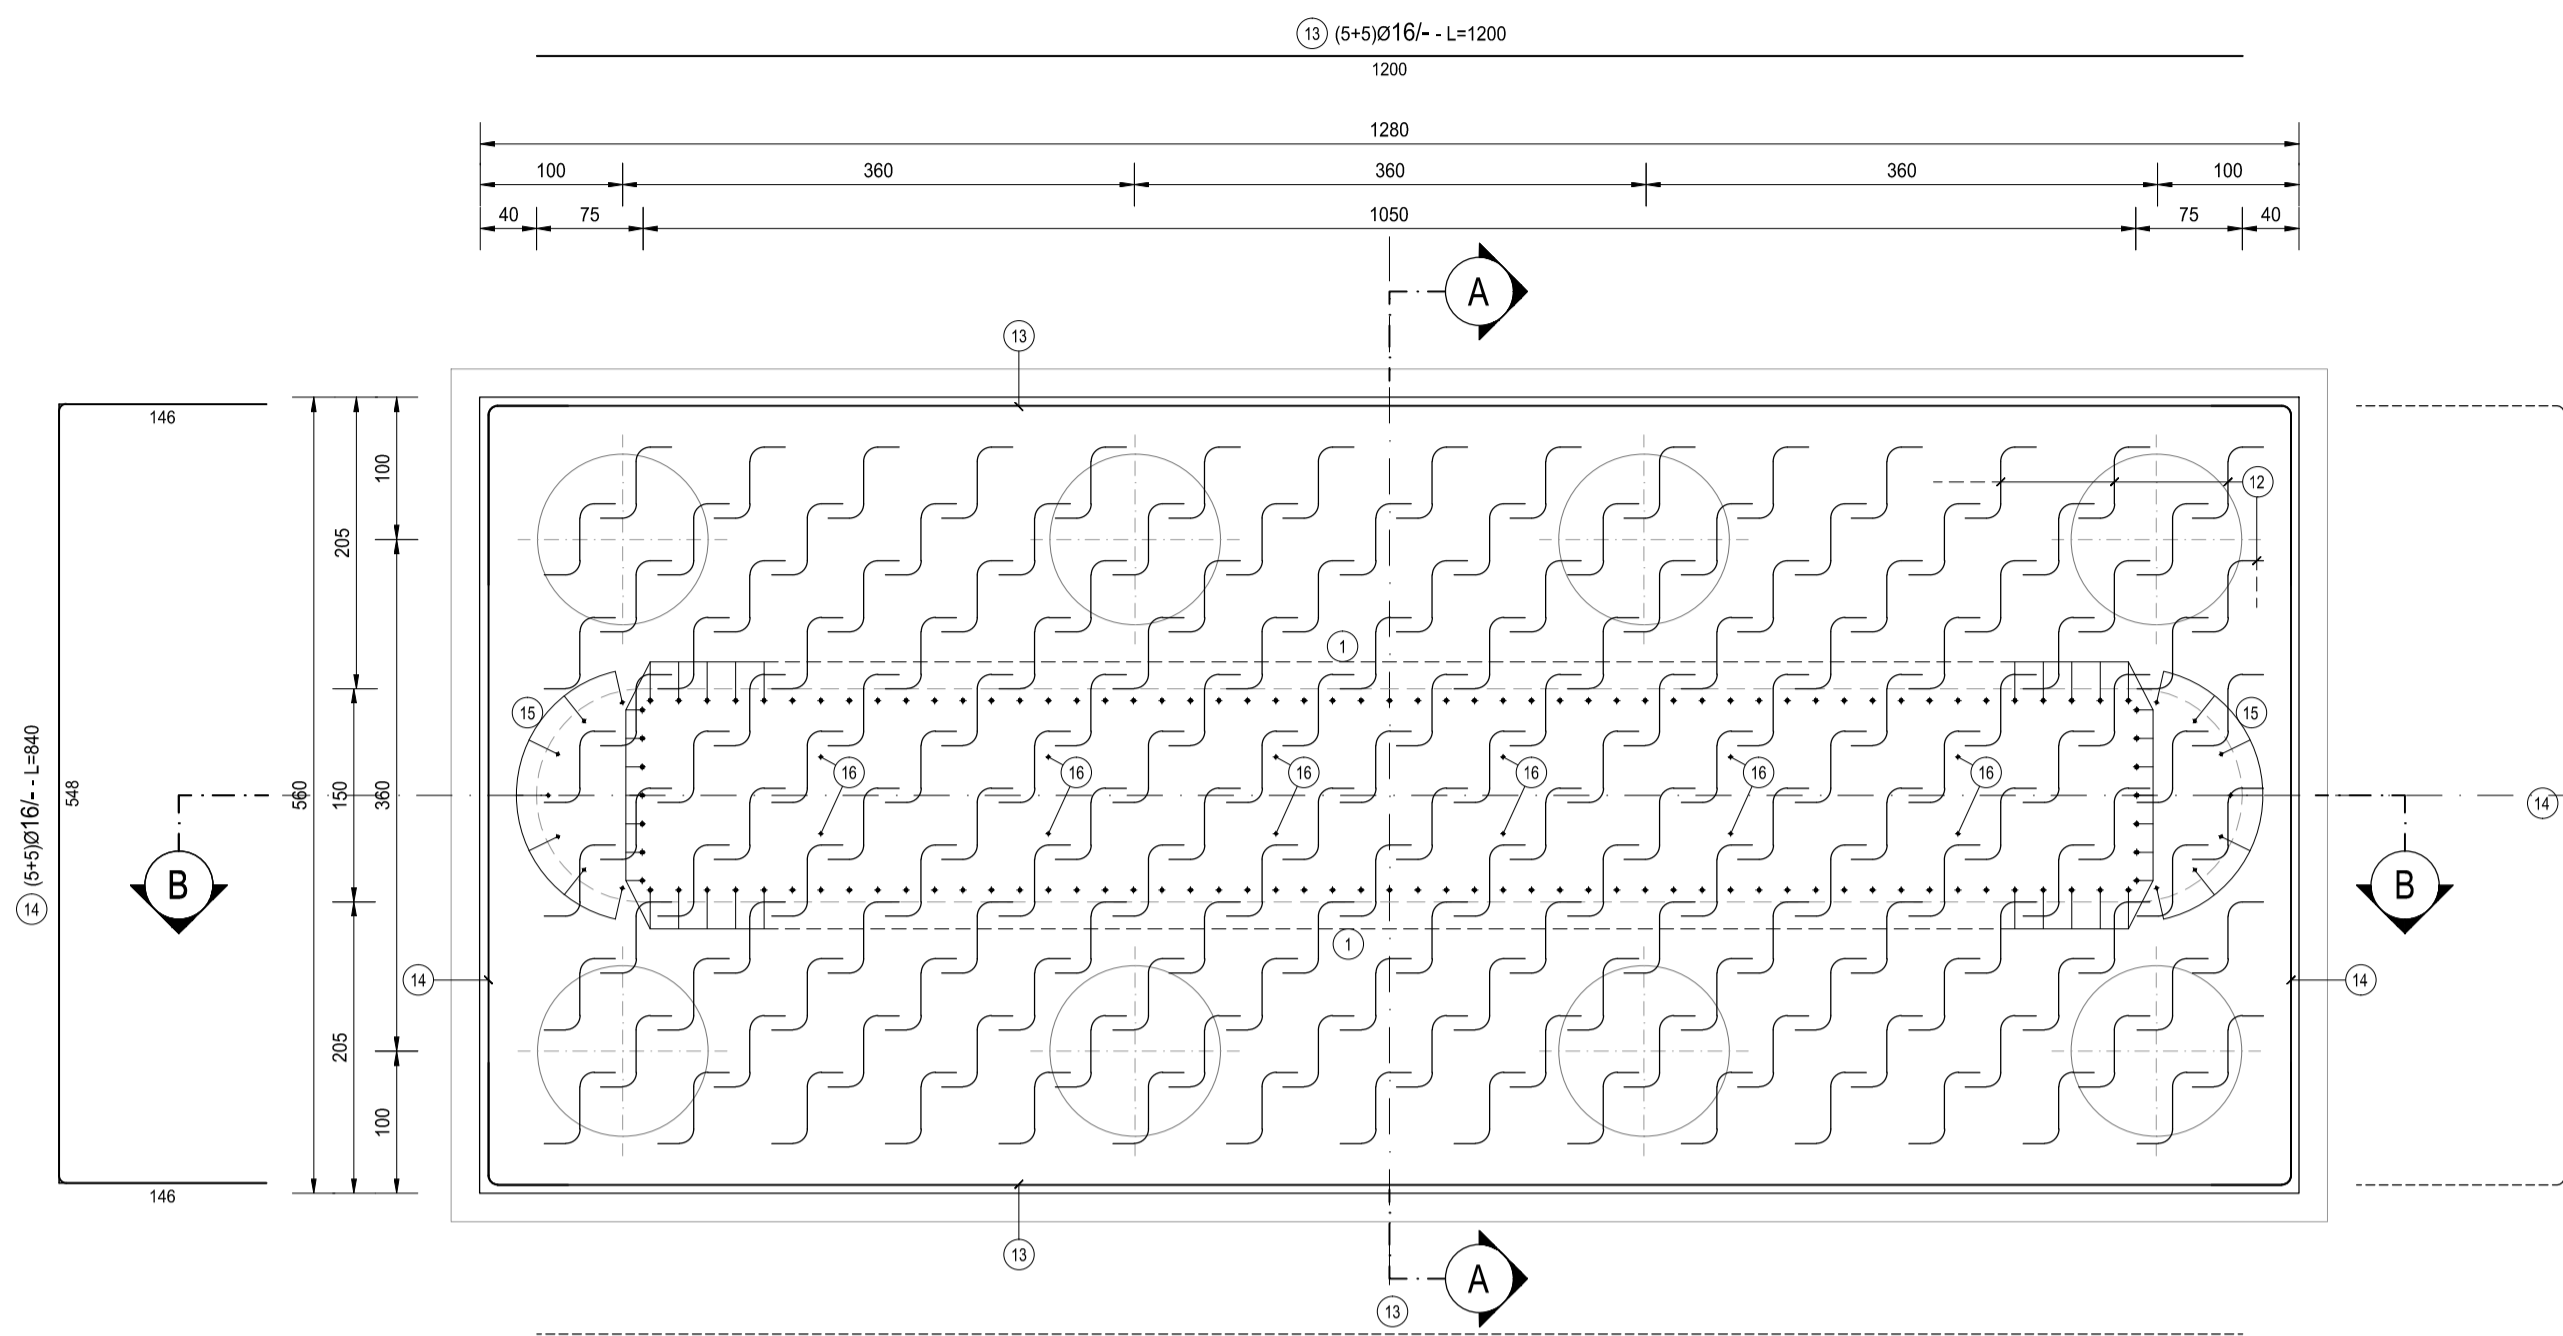


SEZIONE B-B
SCALA 1:50

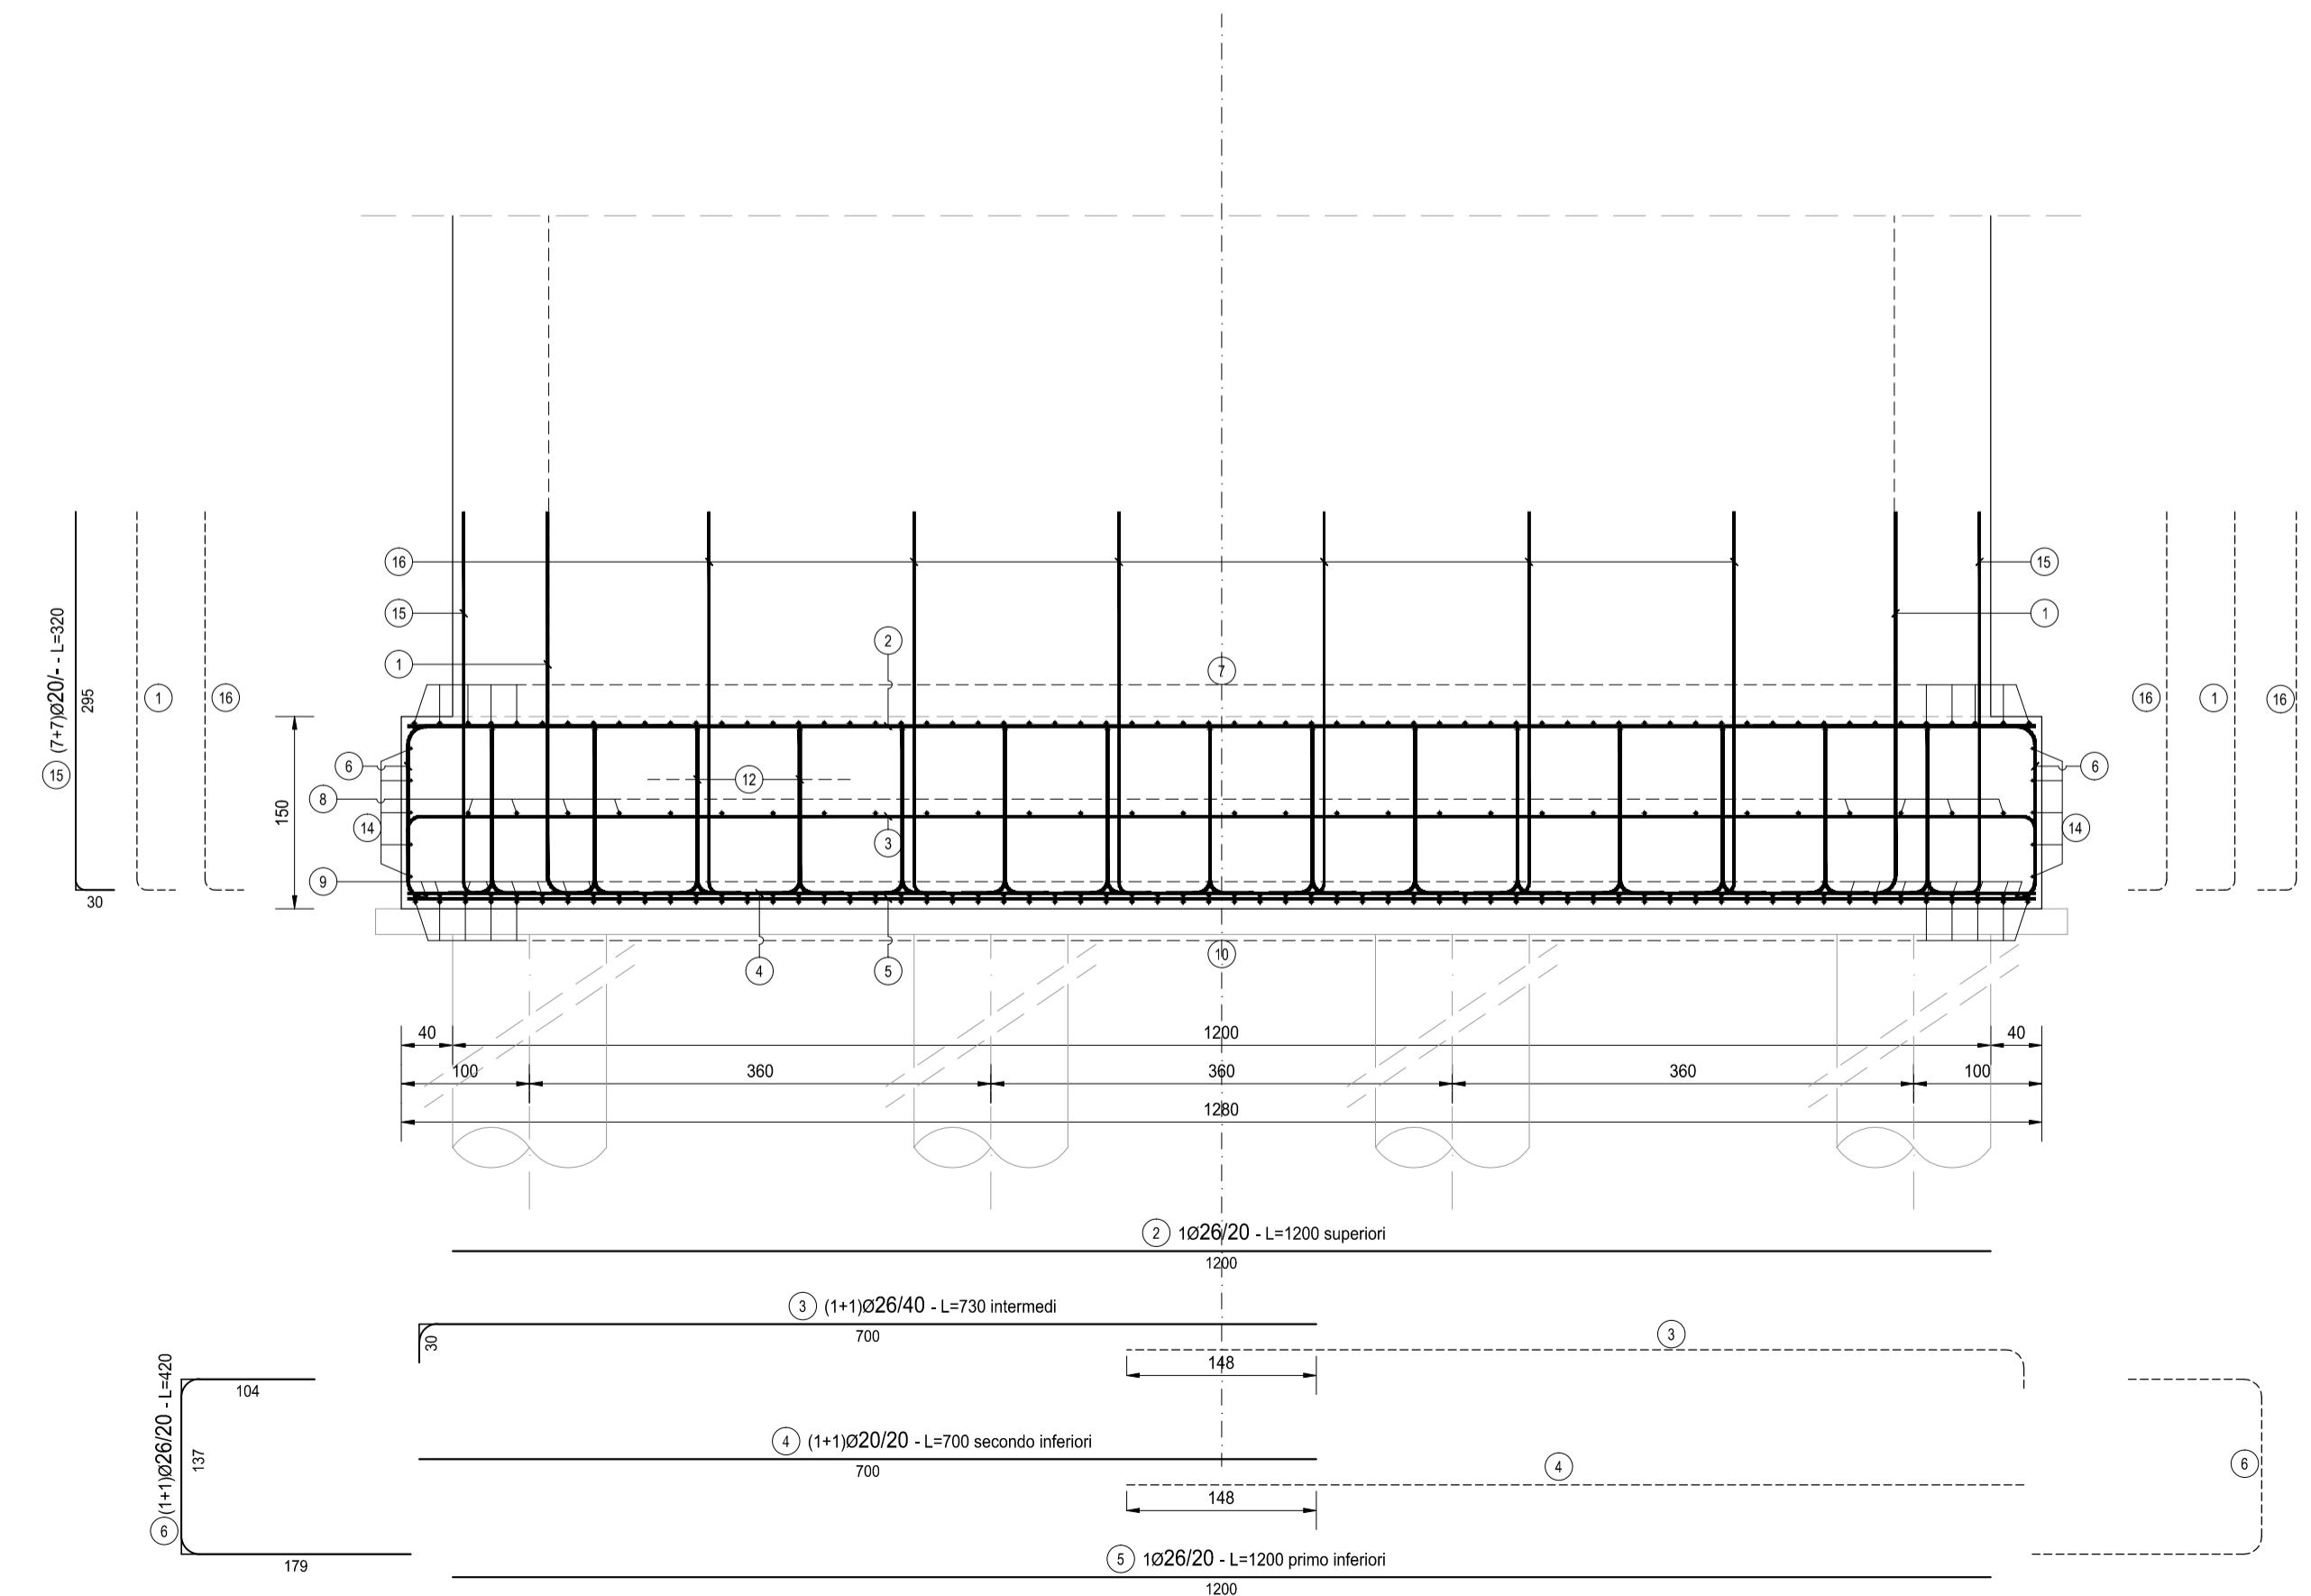

SEZIONE A-A
SCALA 1:50

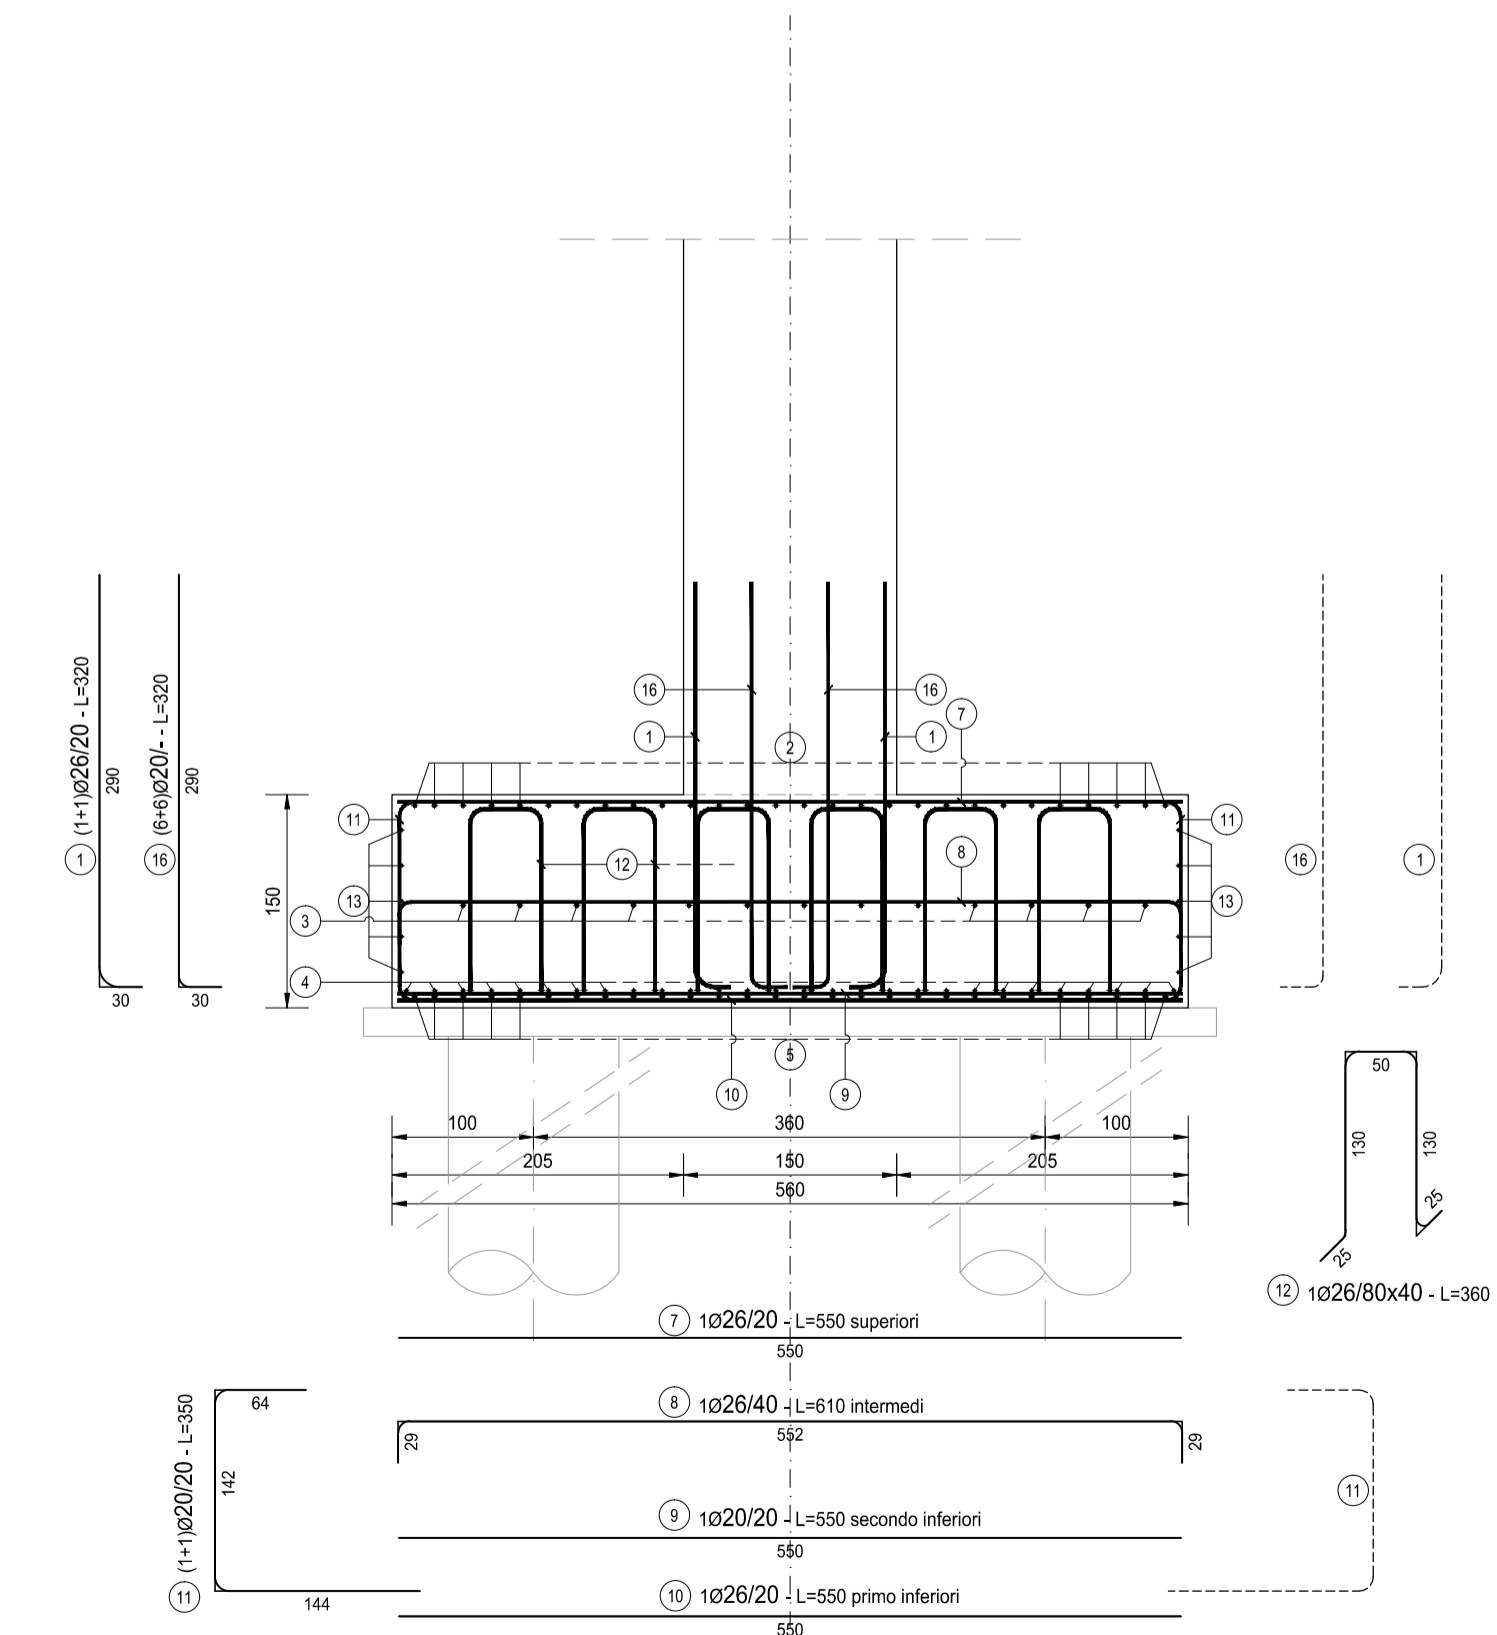

TIPOLOGIA FERRI
SCALA 1:50

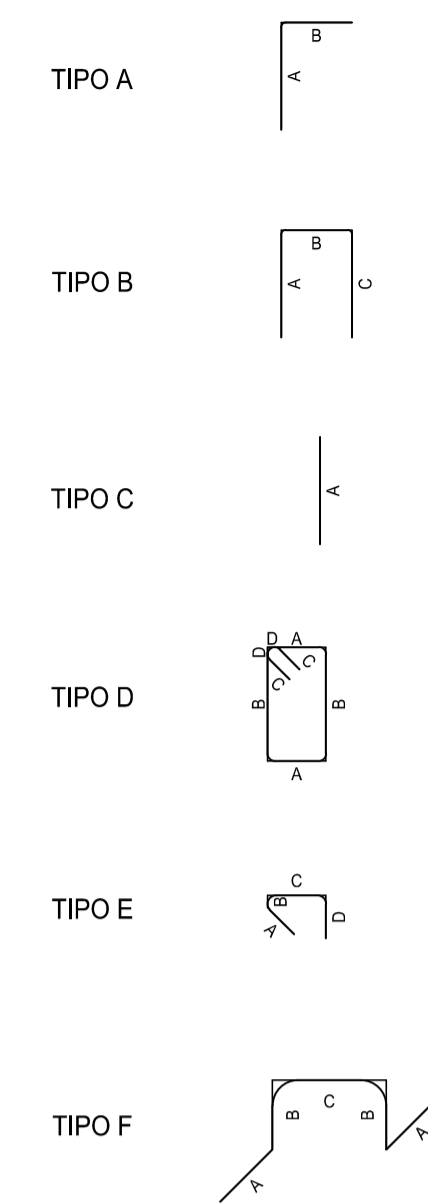

NOTA BENE:

PER LA TABELLA MATERIALI SI RINVIA ALL'ALLEGATO HB36-P00V102STRD105

IL PRESENTE VIADOTTO E IL MURO DI SOSTEGNO DELLA SPALLA "B" NON SONO OGGETTO DEL PRESENTE APPALTO. IL PROGETTO DEL VIADOTTO E' QUI RIPORTATO PER COMPLETEZZA DOCUMENTALE A DIMOSTRAZIONE DELLA 'COMPATIBILITA' DELL'OPERA CON I LAVORI DI FUTURA REALIZZAZIONE



S.S. N. 9 "VIA EMILIA"
VARIANTE DI CASALPUSTERLENGO ED ELIMINAZIONE
PASSAGGIO A LIVELLO SULLA S.P. EX S.S. N.234

PROGETTO ESECUTIVO

STUDIO CORONA Ing. Renato Vaira Via... Tel. e fax... E-mail...	ING. RENATO DEL PRETE Ing. Renato Del Prete Via... Tel. e fax... E-mail...	DOTT. GEOL. DANILO GALLO Dott. Geol. Danilo Gallo Via... Tel. e fax... E-mail...	INTEGRAZIONE PRESTAZIONI Ing. Renato Del Prete (I.T. S.r.l.)	PROGETTISTA Ing. Valerio Bajetti (I.T. S.r.l.)
ING. RENATO DEL PRETE Ing. Renato Del Prete Via... Tel. e fax... E-mail...	ING. GAETANO RANIERI Ing. Gaetano Ranieri Via... Tel. e fax... E-mail...	ING. NICOLA LIGAS Ing. Nicola Ligas Via... Tel. e fax... E-mail...	PROGETTAZIONE STRADALE Ing. Gaetano Ranieri (Ga&M S.r.l.)	PROGETTAZIONE IDRAULICA Ing. Fabrizio Bajetti (I.T. S.r.l.)
ING. VALERIO BAJETTI Ing. Valerio Bajetti Via... Tel. e fax... E-mail...	PROF. ING. LUIGI MONTERISI Prof. Ing. Luigi Monterisi Via... Tel. e fax... E-mail...	ING. GIOACCHINO ANGARANO Ing. Gioacchino Angarano Via... Tel. e fax... E-mail...	PROGETTAZIONE OPERE D'ARTE MAGGIORI Ing. Renato Vaira (Studio Corona S.r.l.)	PROGETTAZIONE OPERE D'ARTE MINORI Ing. Nicola Ligas (I.T. S.r.l.)
CONCRETO UNING Prof. Ing. Matteo Ranieri Via... Tel. e fax... E-mail...	GA&M Arch. Nicoletta Frattini Via... Tel. e fax... E-mail...	ARKE' ING. GIOACCHINO ANGARANO Via... Tel. e fax... E-mail...	COMPUTI Ing. Valerio Bajetti (I.T. S.r.l.)	CANTIERISTICA Ing. Gaetano Ranieri (Ga&M S.r.l.)
ING. RENATO DEL PRETE Ing. Renato Del Prete Via... Tel. e fax... E-mail...	ING. GAETANO RANIERI Ing. Gaetano Ranieri Via... Tel. e fax... E-mail...	ING. GIOACCHINO ANGARANO Ing. Gioacchino Angarano Via... Tel. e fax... E-mail...	GEOLOGIA Dott. Danilo Gallo	GEO TECNICA Ing. Gianfranco Sodero (Studio Corona S.r.l.)
ING. RENATO DEL PRETE Ing. Renato Del Prete Via... Tel. e fax... E-mail...	ING. GAETANO RANIERI Ing. Gaetano Ranieri Via... Tel. e fax... E-mail...	ING. GIOACCHINO ANGARANO Ing. Gioacchino Angarano Via... Tel. e fax... E-mail...	AMBIENTE Dott. Emilio Macchi (ECOPLAN S.r.l.)	SICUREZZA Ing. Gaetano Ranieri (Ga&M S.r.l.)

HB24		H - PROGETTO STRUTTURALE OPERE PRINCIPALI	
VI02 - VIADOTTO SU ROTATORIA SVINCOLO DI ZORLESCO		ARMATURA PILA 01 - FONDAZIONE	
CODICE PROGETTO	NOME FILE	REVISIONE	SCALA:
PROGETTO: LIV. PROJ. N. PROJ.	HB24-P00V102STRAR08_B.dwg		1:50
CODICE ELAB.	PROV102STRAR08		
D			
C			
B	EMISSIONE A SEGUITO ISTRUTTORIA	LUGLIO 2018	ARCH. MAURO SASSO PROF. ING. LUIGI MONTERISI ING. VALERIO BAJETTI
A	EMISSIONE	DICEMBRE 2017	ARCH. MAURO SASSO PROF. ING. LUIGI MONTERISI ING. VALERIO BAJETTI
REV.	DESCRIZIONE	DATA	REDATTO VERIFICATO APPROVATO