




PIANTA - ARMATURA DI ATTESA
SCALA 1:50

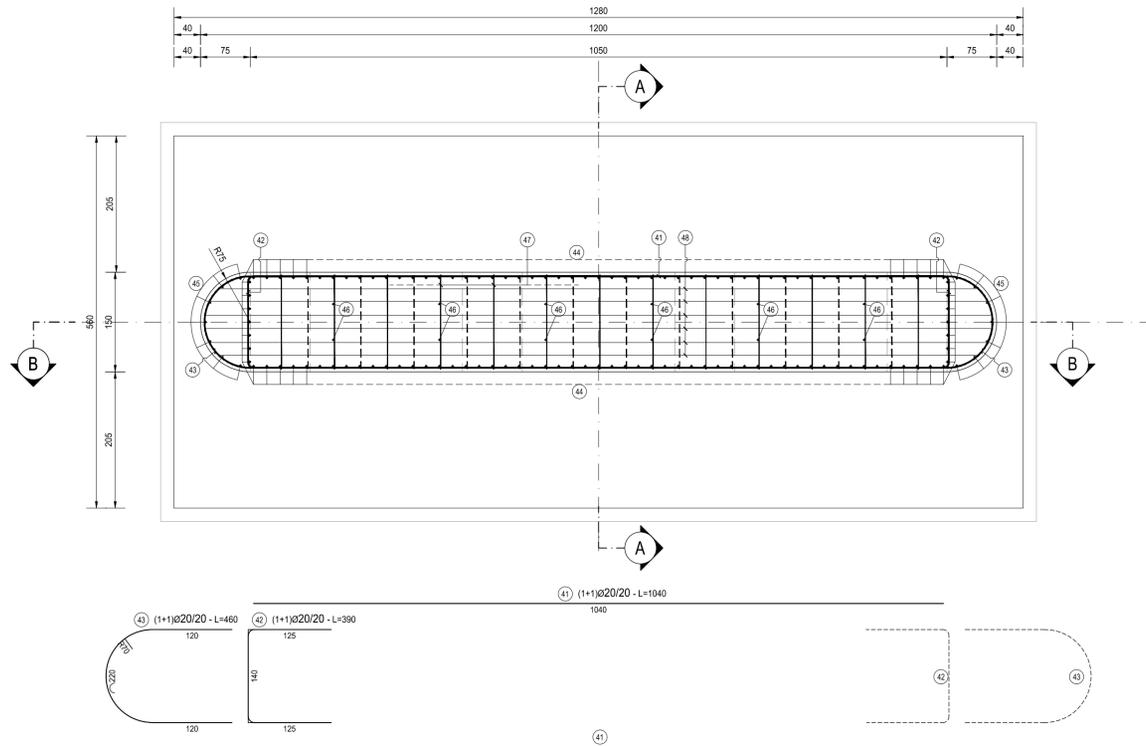


SEZIONE B-B
SCALA 1:50

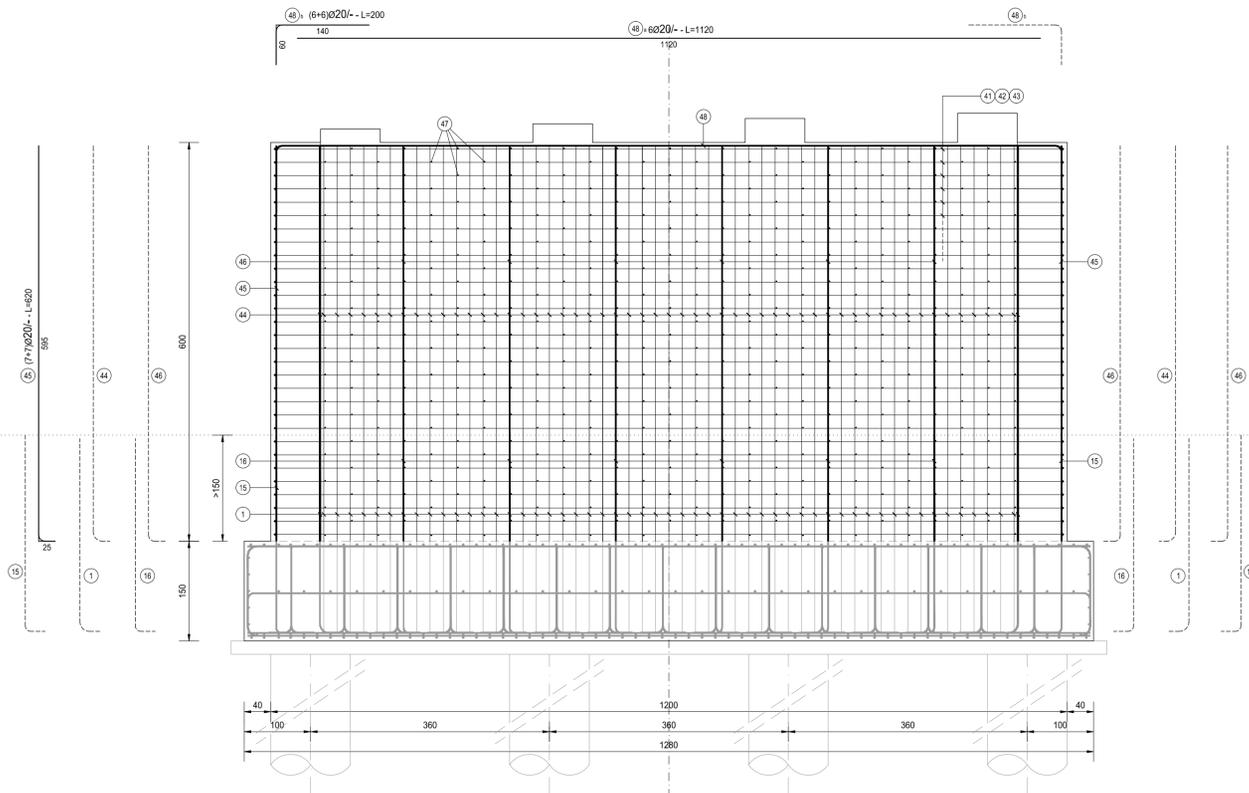

SEZIONE A-A
SCALA 1:50

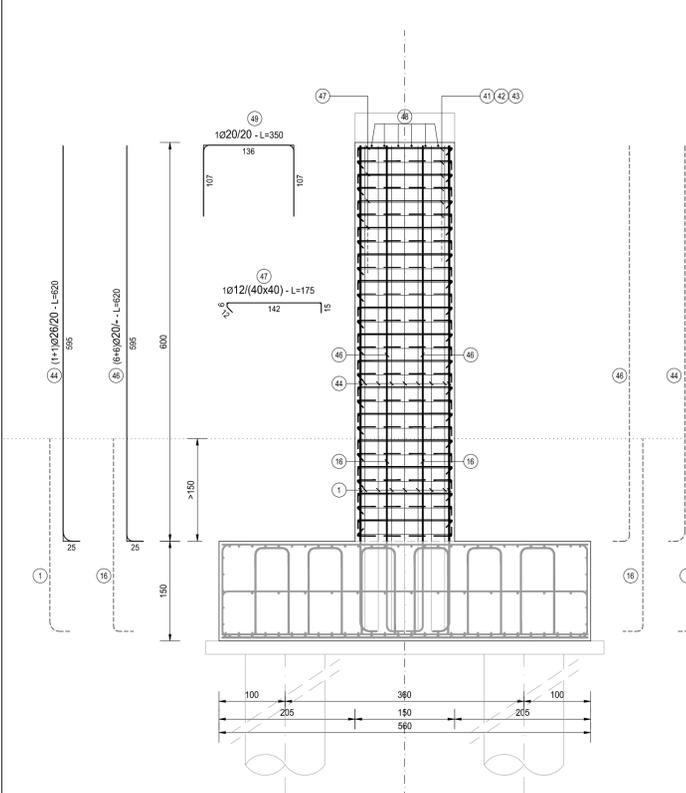

TIPOLOGIA FERRI
SCALA 1:50

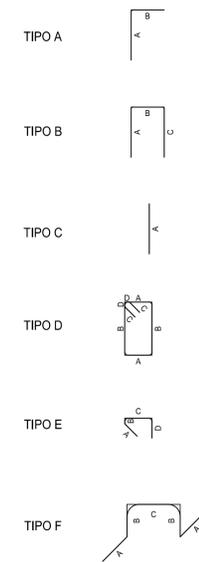

NOTA BENE:

PER LA TABELLA MATERIALI SI RINVIA ALL'ALLEGATO HB36-P00V102STRDI05



S.S. N. 9 "VIA EMILIA"
VARIANTE DI CASALPUSTERLENGO ED ELIMINAZIONE
PASSAGGIO A LIVELLO SULLA S.P. EX S.S. N.234

PROGETTO ESECUTIVO

 Ing. Renato Vaira Via... Tel. e provincia...	 Ing. Renato Del Prete Via... Tel. e provincia...	 Dott. Geol. Danilo Gallo Via... Tel. e provincia...	INTEGRAZIONE PRESTAZIONI	PROGETTISTA
			ING. RENATO DEL PRETE	Ing. Valerio Bajetti (I.T. S.r.l.)
 Ing. Valerio Bajetti Via... Tel. e provincia...	 Prof. Ing. Luigi Montersì Via... Tel. e provincia...	 EG Via... Tel. e provincia...	PROGETTAZIONE STRADALE	PROGETTAZIONE IDRAULICA
			Ing. Gaetano Ranieri (Ga&M S.r.l.)	Ing. Fabrizio Bajetti (I.T. S.r.l.)
 Prof. Ing. Matteo Ranieri Via... Tel. e provincia...	 Arch. Nicoletta Fratini Via... Tel. e provincia...	 Ing. Giacomino Argarano Via... Tel. e provincia...	PROGETTAZIONE OPERE D'ARTE MAGGIORI	PROGETTAZIONE OPERE D'ARTE MINORI
			Ing. Renato Vaira (Studio Corona S.r.l.)	Ing. Nicola Ligas (I.T. S.r.l.)
 Prof. Ing. Matteo Ranieri Via... Tel. e provincia...	 Arch. Nicoletta Fratini Via... Tel. e provincia...	 Ing. Giacomino Argarano Via... Tel. e provincia...	COMPUTI	CANTIERISTICA
			Ing. Valerio Bajetti (I.T. S.r.l.)	Ing. Gaetano Ranieri (Ga&M S.r.l.)
 Prof. Ing. Matteo Ranieri Via... Tel. e provincia...	 Arch. Nicoletta Fratini Via... Tel. e provincia...	 Ing. Giacomino Argarano Via... Tel. e provincia...	GEOLOGIA	GEOTECNICA
			Dott. Danilo Gallo	Ing. Gianfranco Sodero (Studio Corona S.r.l.)
 Prof. Ing. Matteo Ranieri Via... Tel. e provincia...	 Arch. Nicoletta Fratini Via... Tel. e provincia...	 Ing. Giacomino Argarano Via... Tel. e provincia...	AMBIENTE	SICUREZZA
			Dott. Emilio Macchi (ECOPLAN S.r.l.)	Ing. Gaetano Ranieri (Ga&M S.r.l.)
VISTO: IL RESPONSABILE DEL PROCEDIMENTO	IL RESPONSABILE DELLA INTEGRAZIONE DELLE PRESTAZIONI SPECIALISTICHE	PROGETTISTA	GEOLOGO	IL COORDINATORE DELLA SICUREZZA IN FASE DI PROGETTAZIONE
Dott. Ing. Fabrizio CARDONE	Ing. Renato DEL PRETE	Ing. Valerio BAJETTI	Dott. Danilo GALLO	Ing. Gaetano RANIERI

HB25

H - PROGETTO STRUTTURALE OPERE PRINCIPALI
V102 - VIADOTTO SU ROTATORIA SVINCOLO DI ZORLESCO
ARMATURA PILA 01 - ELEVAZIONE

CODICE PROGETTO	NOME FILE	REVISIONE	SCALA:
PROGETTO: LIV. PROJ. N. PROJ.	HB25-P00V102STRAR09_B.dwg		
COMI E 1701	CODICE ELAB. P00V102STRAR09	B	1:50
D			
C			
B	EMISSIONE A SEGUITO DI ISTRUTTORIA	GIUGNO 2018	ARCH. MAURO SASSO PROF. ING. LUIGI MONTERISI ING. VALERIO BAJETTI
A	EMISSIONE	DICEMBRE 2017	ARCH. MAURO SASSO PROF. ING. LUIGI MONTERISI ING. VALERIO BAJETTI
REV.	DESCRIZIONE	DATA	REDATTO VERIFICATO APPROVATO