




PIANTA FONDAZIONI
SCALA 1:50

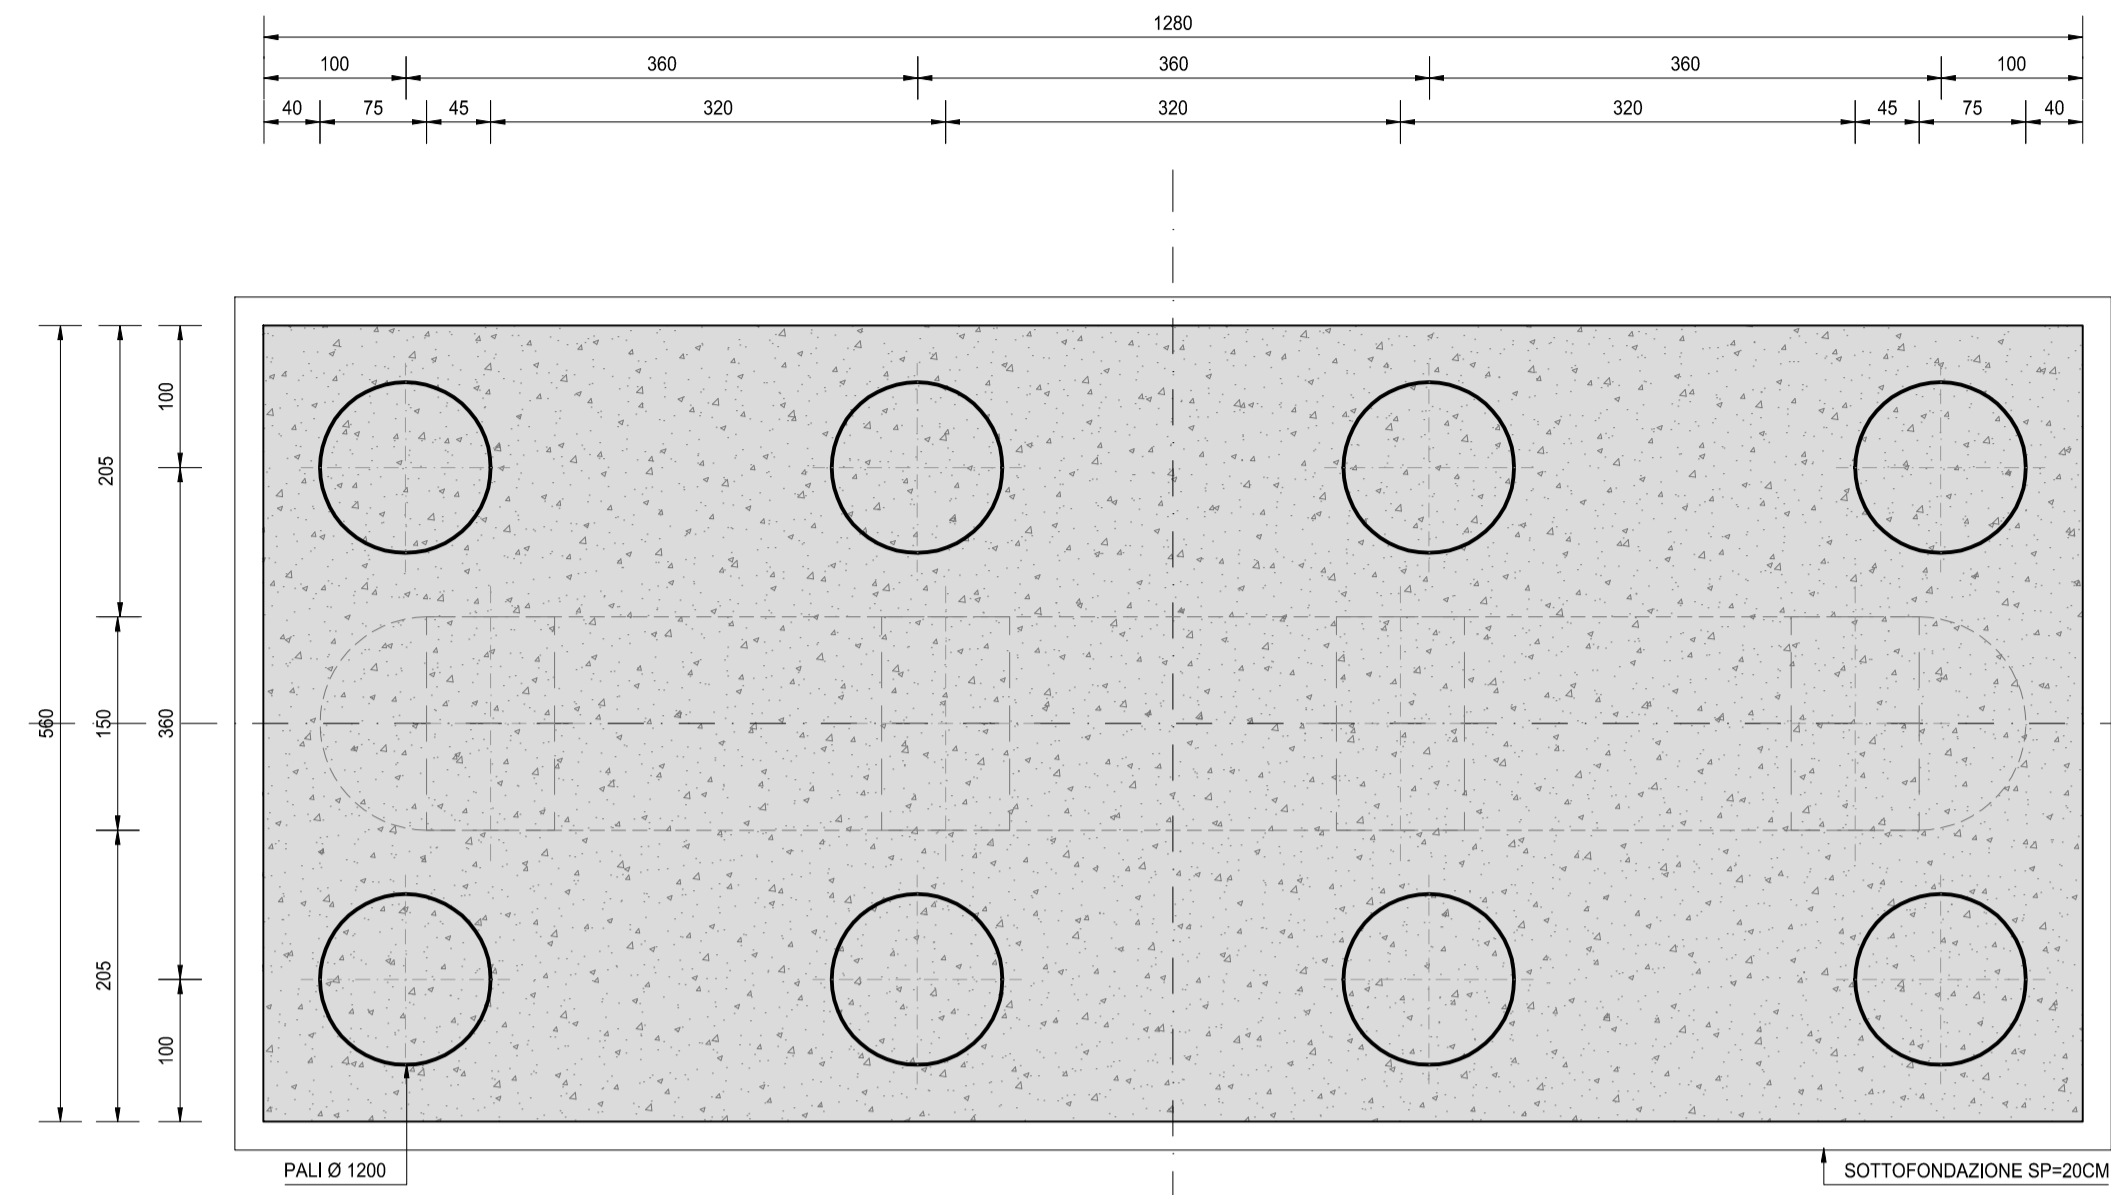


VISTA DALL'ALTO
SCALA 1:50

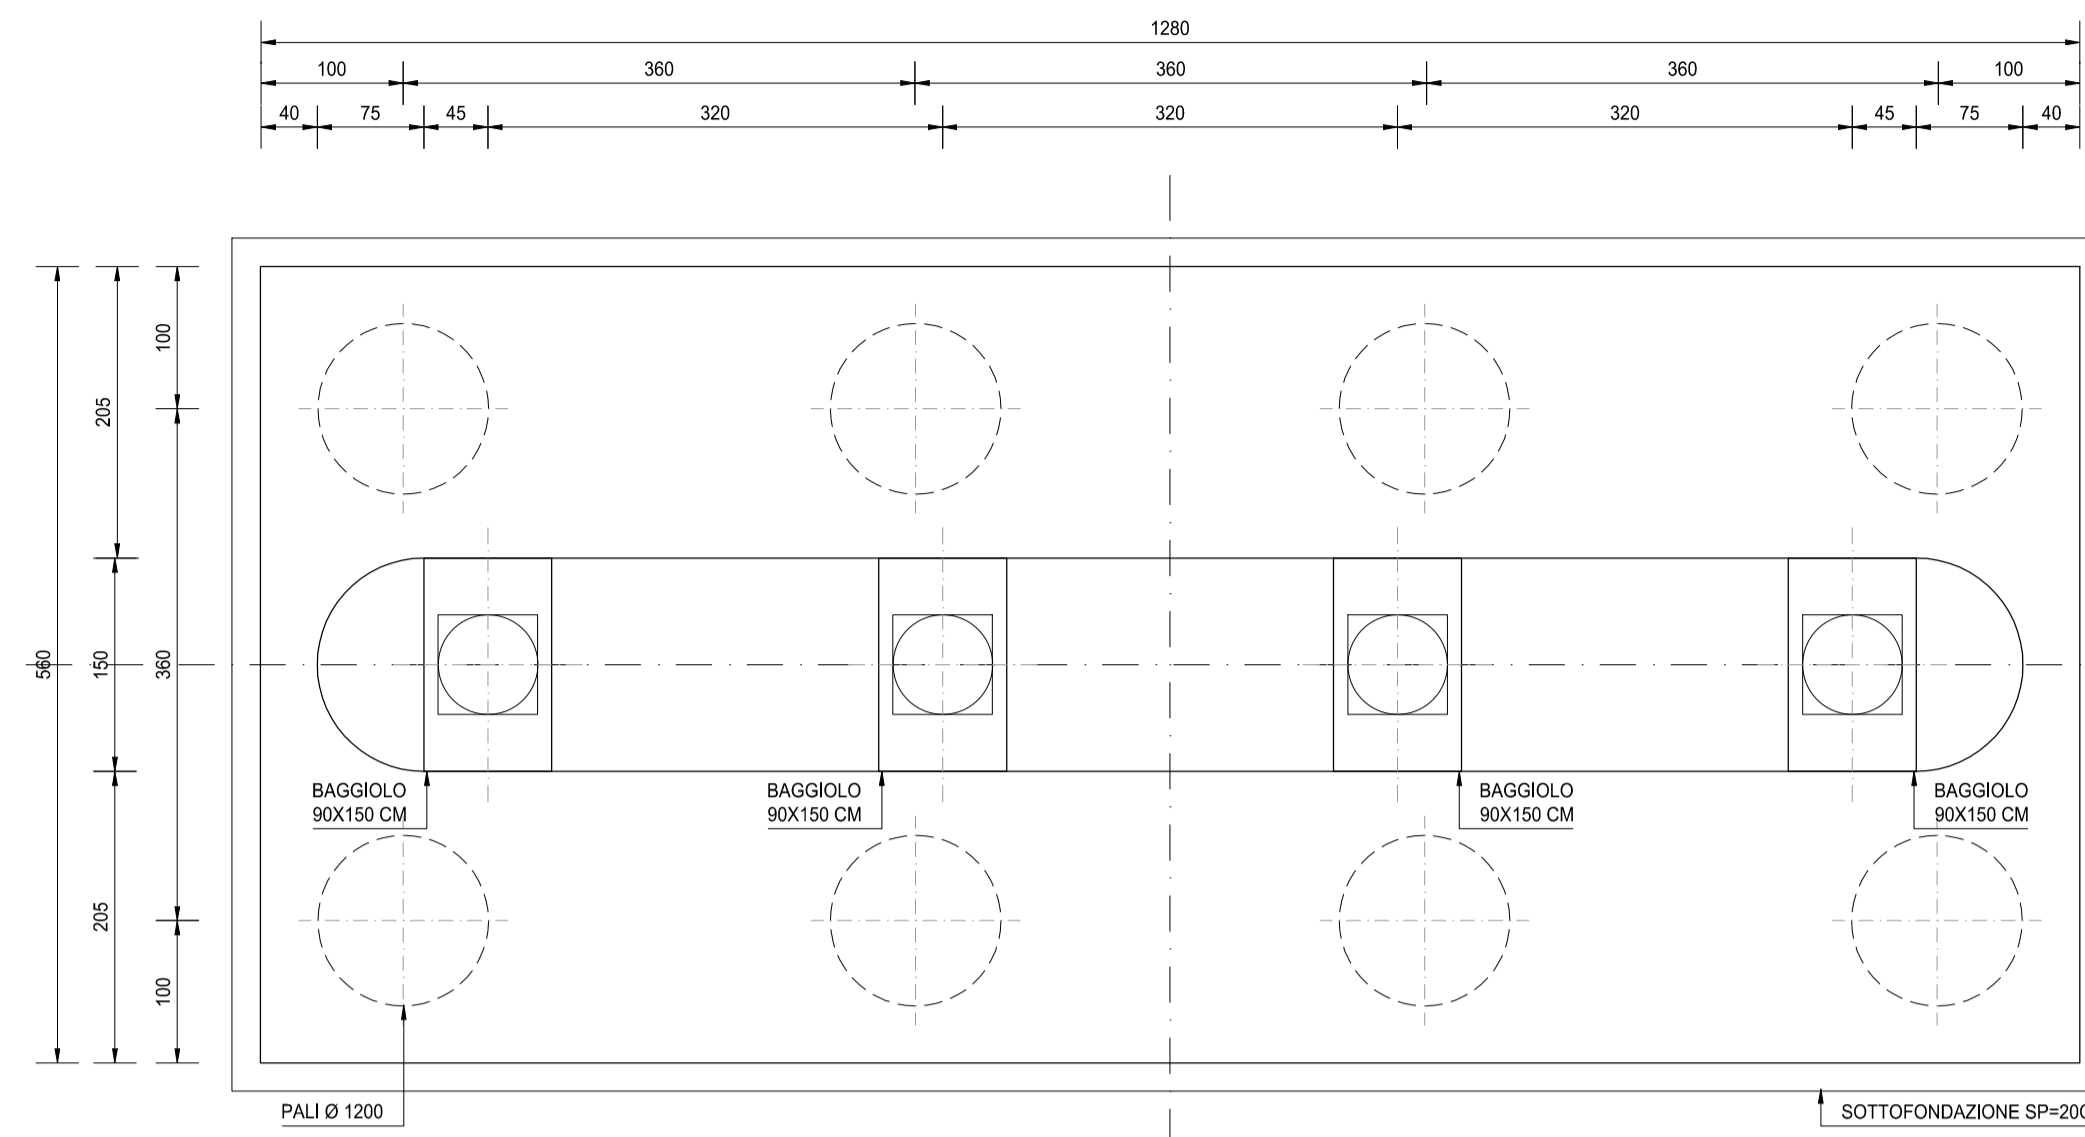

SEZIONE TRASVERSALE A-A
SCALA 1:50

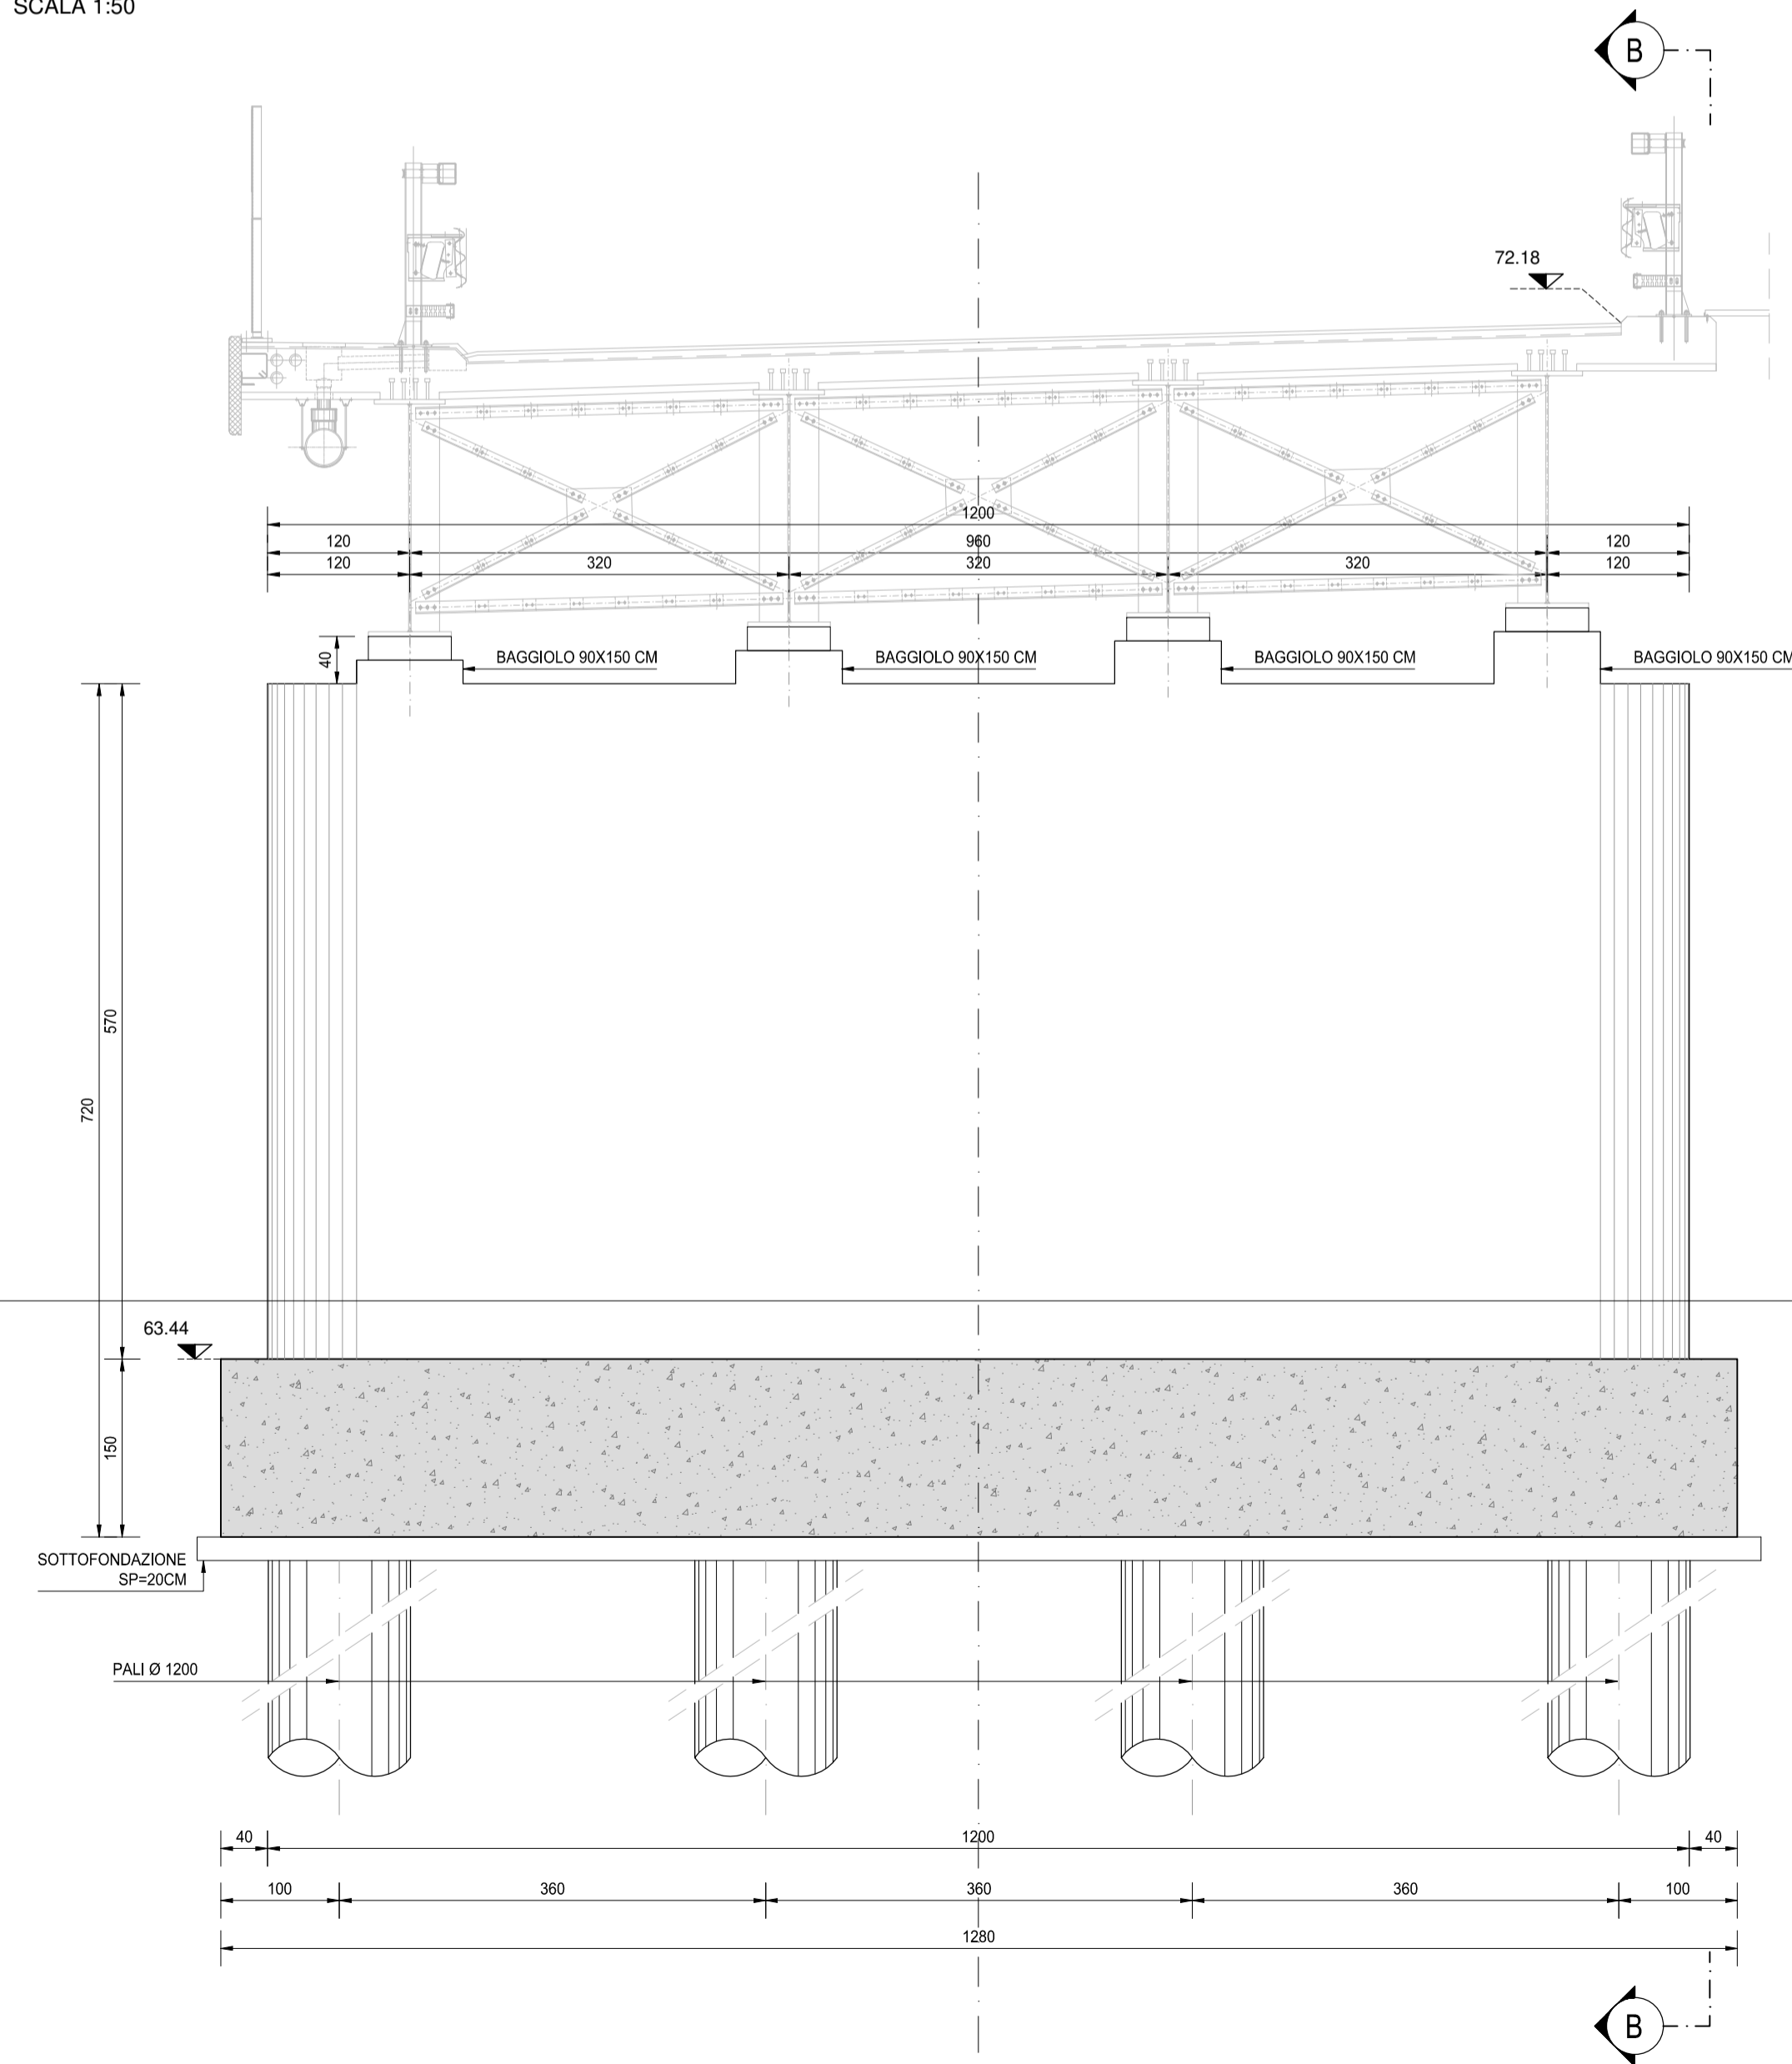

SEZIONE TRASVERSALE B-B
SCALA 1:50

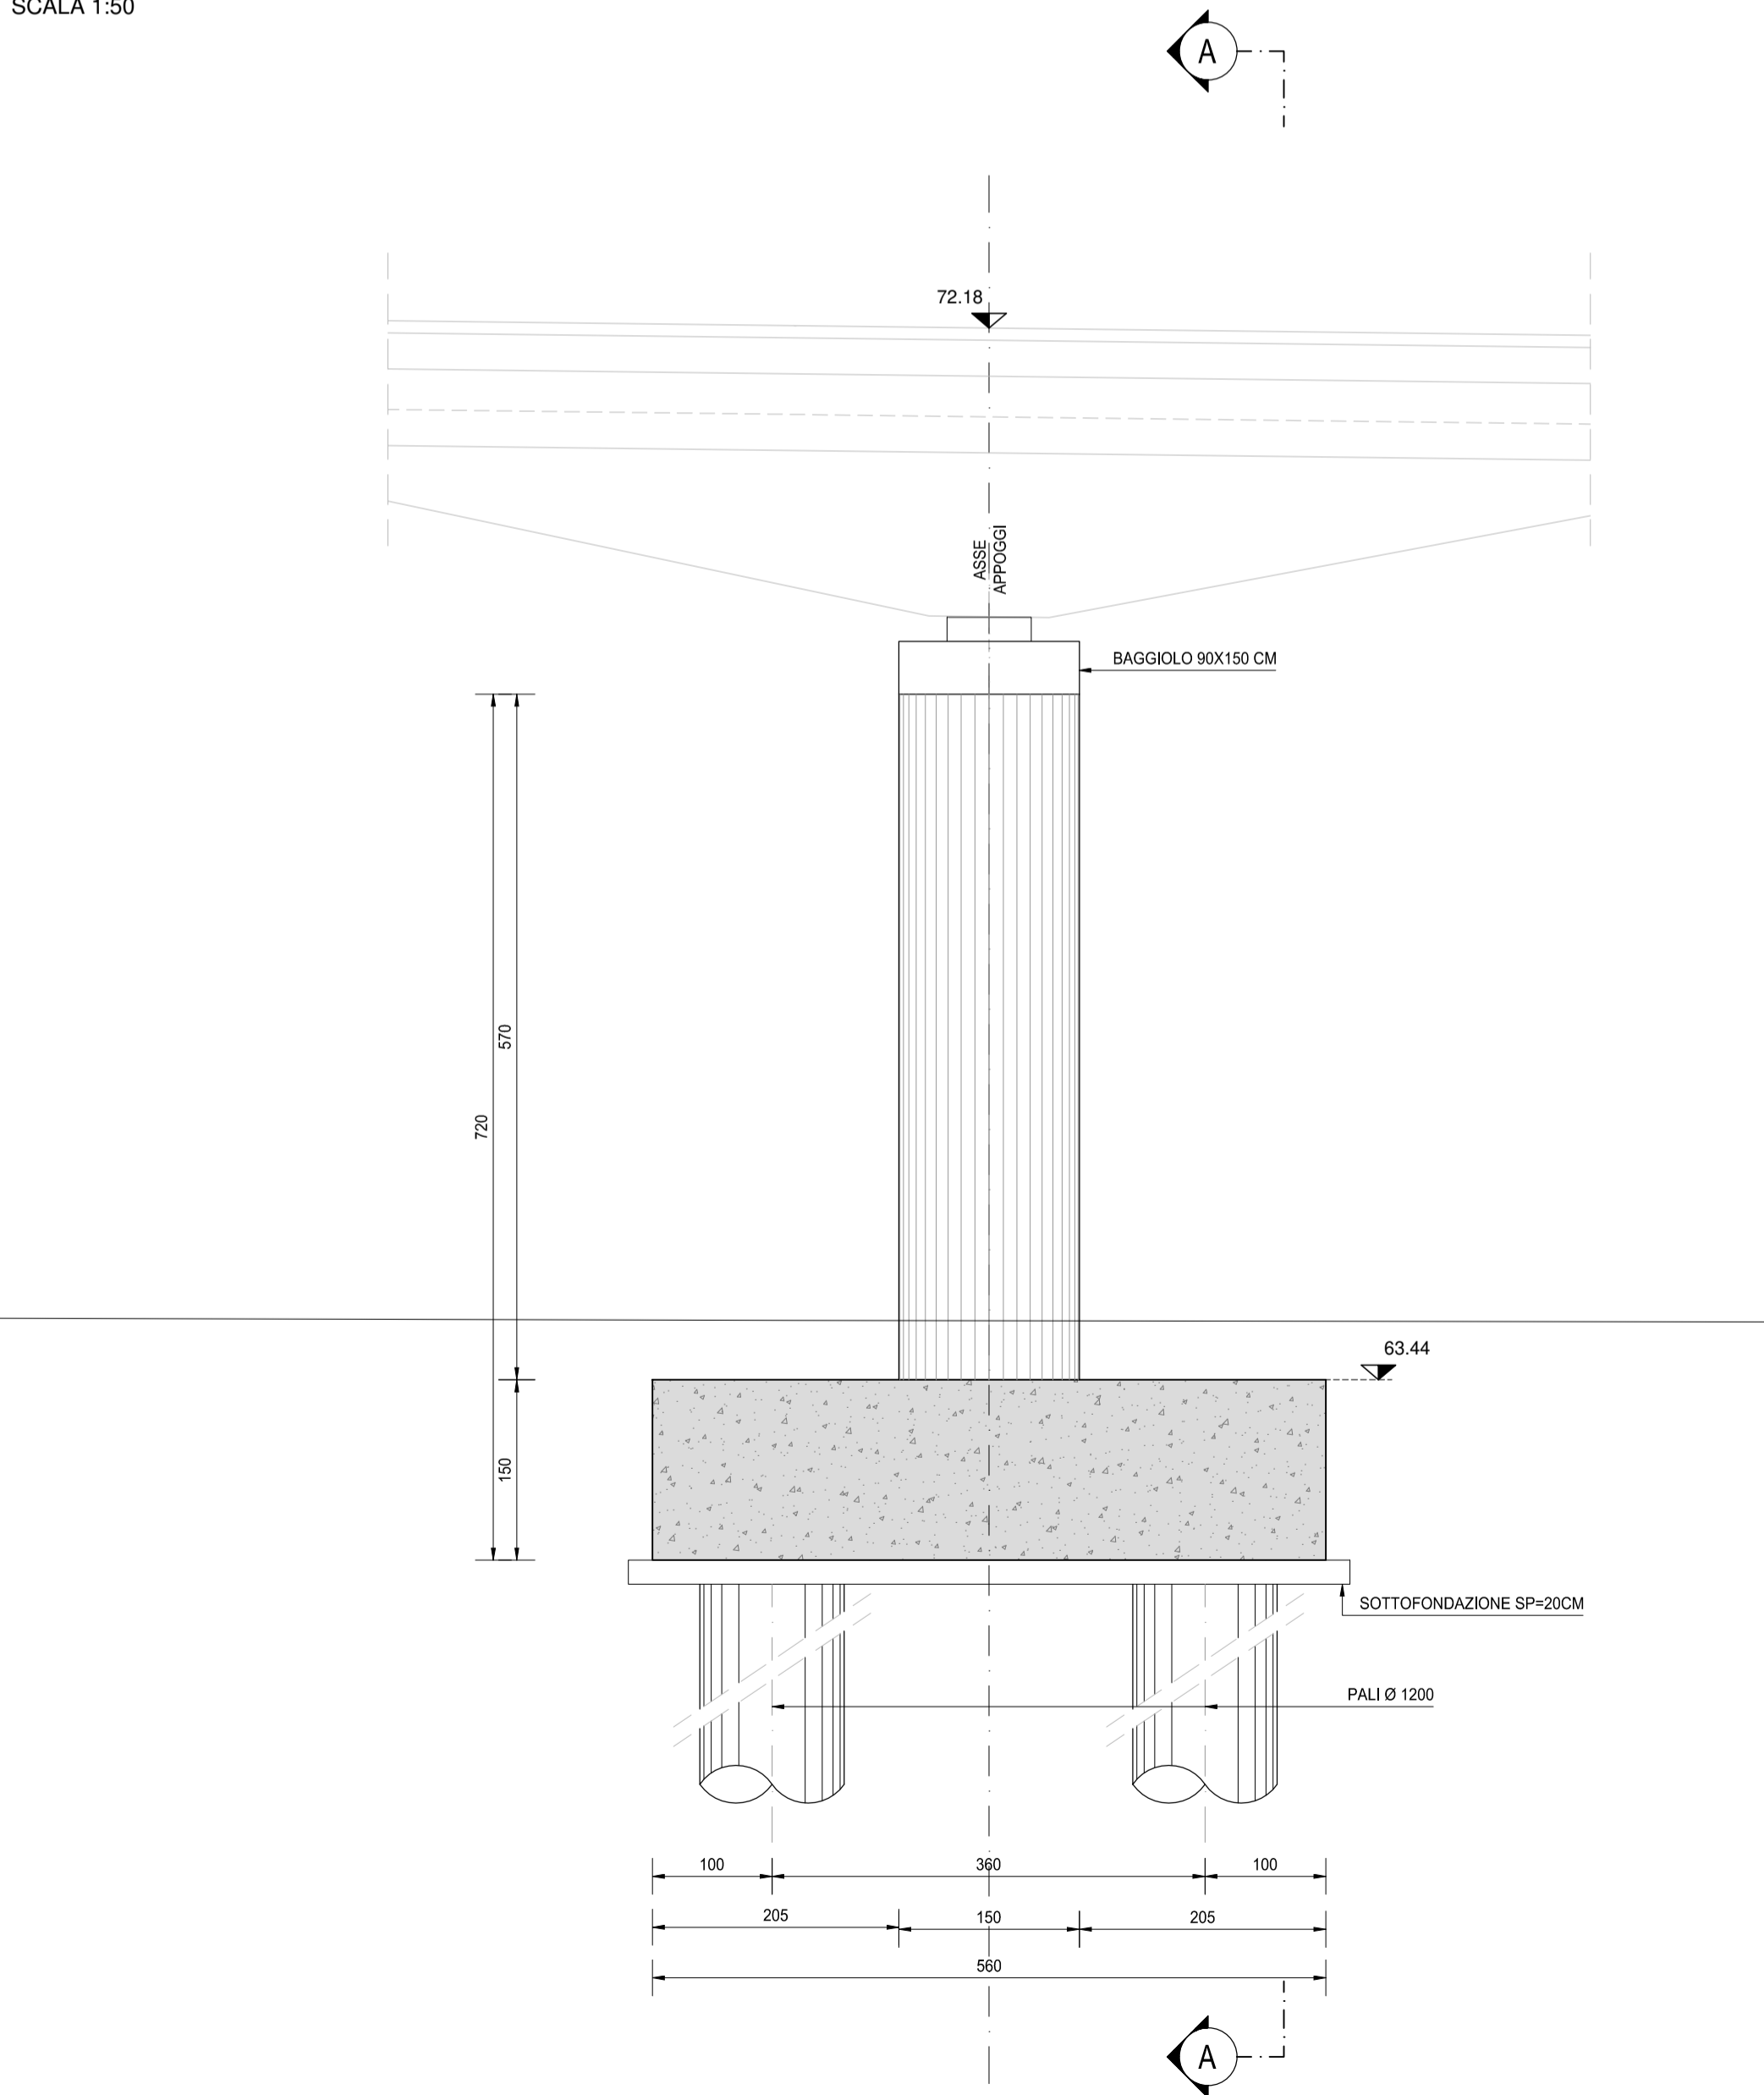

NOTA BENE:

PER LA TABELLA MATERIALI SI RINVIA ALL'ALLEGATO HB36-P00VI02STRDI05

IL PRESENTE VIADOTTO E IL MURO DI SOSTEGNO DELLA SPALLA "B" NON SONO OGGETTO DEL PRESENTE APPALTO. IL PROGETTO DEL VIADOTTO E' QUI RIPORTATO PER COMPLETEZZA DOCUMENTALE A DIMOSTRAZIONE DELLA 'COMPATIBILITA' DELL'OPERA CON I LAVORI DI FUTURA REALIZZAZIONE



S.S. N. 9 "VIA EMILIA"
VARIANTE DI CASALPUSTERLENGO ED ELIMINAZIONE
PASSAGGIO A LIVELLO SULLA S.P. EX S.S. N.234
PROGETTO ESECUTIVO

STUDIO CORONA Ing. Renato Vaira Via... Tel. e provincia: 0432/91111	ING. RENATO DEL PRETE Ing. Renato Del Prete Via... Tel. e provincia: 0432/91111	DOTT. GEOL. DANILO GALLO Dott. Geol. Danilo Gallo Via... Tel. e provincia: 0432/91111	INTEGRAZIONE PRESTAZIONI Ing. Renato Del Prete (I.T. S.r.l.)	PROGETTISTA Ing. Valerio Bajetti (I.T. S.r.l.)
UNING Prof. Ing. Matteo Ranieri Via... Tel. e provincia: 0432/91111	SETAC Prof. Ing. Luigi Montersì Via... Tel. e provincia: 0432/91111	EG EG - Ingegneria & Costruzioni S.r.l. Via... Tel. e provincia: 0432/91111	PROGETTAZIONE STRADALE Ing. Gaetano Ranieri (Ga&M S.r.l.)	PROGETTAZIONE IDRAULICA Ing. Fabrizio Bajetti (I.T. S.r.l.)
GA&M Prof. Ing. Matteo Ranieri Via... Tel. e provincia: 0432/91111	ECOPLAN Arch. Nicoletta Frattini Via... Tel. e provincia: 0432/91111	ARKE' Ing. Gioacchino Angarano Via... Tel. e provincia: 0432/91111	PROGETTAZIONE OPERE D'ARTE MAGGIORI Ing. Renato Vaira (Studio Corona S.r.l.)	PROGETTAZIONE OPERE D'ARTE MINORI Ing. Nicola Ligas (I.T. S.r.l.)
VISTO: IL RESPONSABILE DEL PROCEDIMENTO Dott. Ing. Fabrizio CARDONE	IL RESPONSABILE DELLA INTEGRAZIONE DELLE PRESTAZIONI SPECIALISTICHE Ing. Renato DEL PRETE	PROGETTISTA Ing. Valerio BAJETTI	GEOLOGO Dott. Danilo GALLO	IL COORDINATORE DELLA SICUREZZA IN FASE DI PROGETTAZIONE Ing. Gaetano RANIERI

HB26

H - PROGETTO STRUTTURALE OPERE PRINCIPALI
VI02 - VIADOTTO SU ROTATORIA SVINCOLO DI ZORLESCO
CARPENTERIA - PILA 02

CODICE PROGETTO COMI E 1701	NOME FILE HB26-P00VI02STRCP07_B.dwg	REVISIONE B	SCALA: 1:50
D			
C			
B	EMISSIONE A SEGUITO ISTRUTTORIA	LUGLIO 2018	ARCH. MAURO SASSO PROF. ING. LUIGI MONTERISI ING. VALERIO BAJETTI
A	EMISSIONE	DICEMBRE 2017	ARCH. MAURO SASSO PROF. ING. LUIGI MONTERISI ING. VALERIO BAJETTI
REV.	DESCRIZIONE	DATA	REDATTO VERIFICATO APPROVATO