



PIANTA - ARMATURA DI ATTESA
SCALA 1:50

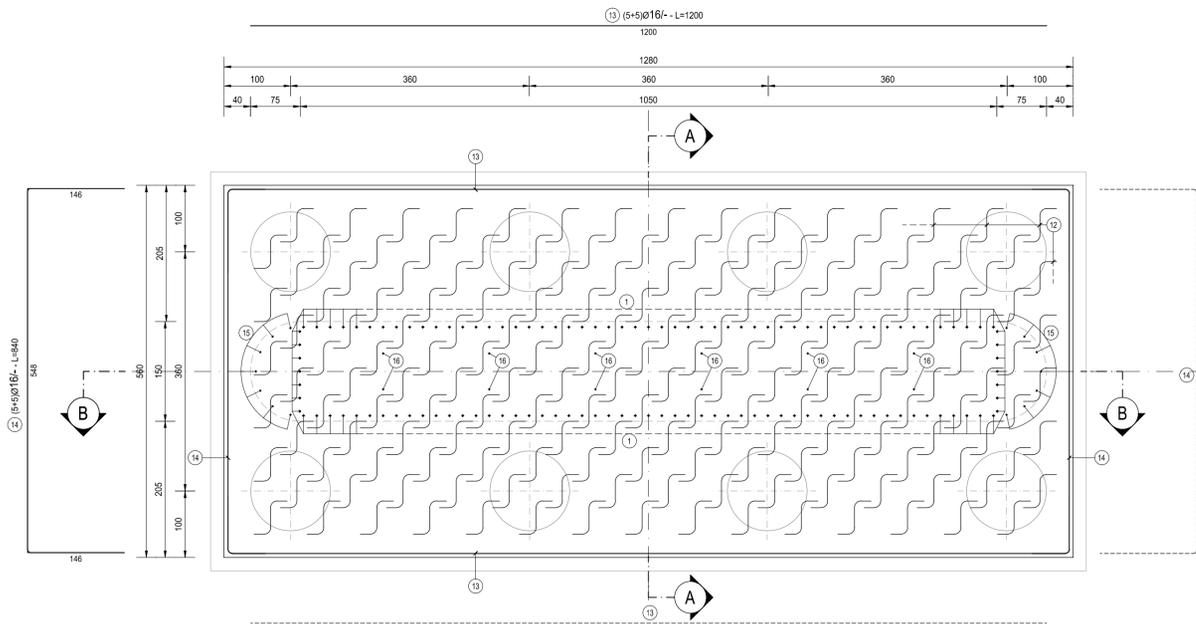

TIPOLOGIA FERRI
SCALA 1:50

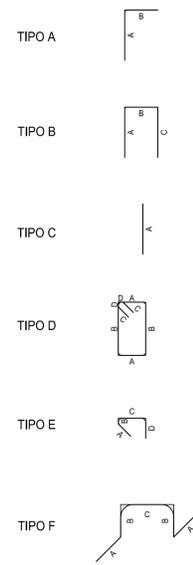


NOTA BENE:


PER LA TABELLA MATERIALI SI RINVIA ALL'ALLEGATO HB36-P00V102STRD105

IL PRESENTE VIADOTTO E IL MURO DI SOSTEGNO DELLA SPALLA "B" NON SONO OGGETTO DEL PRESENTE APPALTO. IL PROGETTO DEL VIADOTTO E' QUI RIPORTATO PER COMPLETEZZA DOCUMENTALE A DIMOSTRAZIONE DELLA 'COMPATIBILITA' DELL'OPERA CON I LAVORI DI FUTURA REALIZZAZIONE

SEZIONE B-B
SCALA 1:50

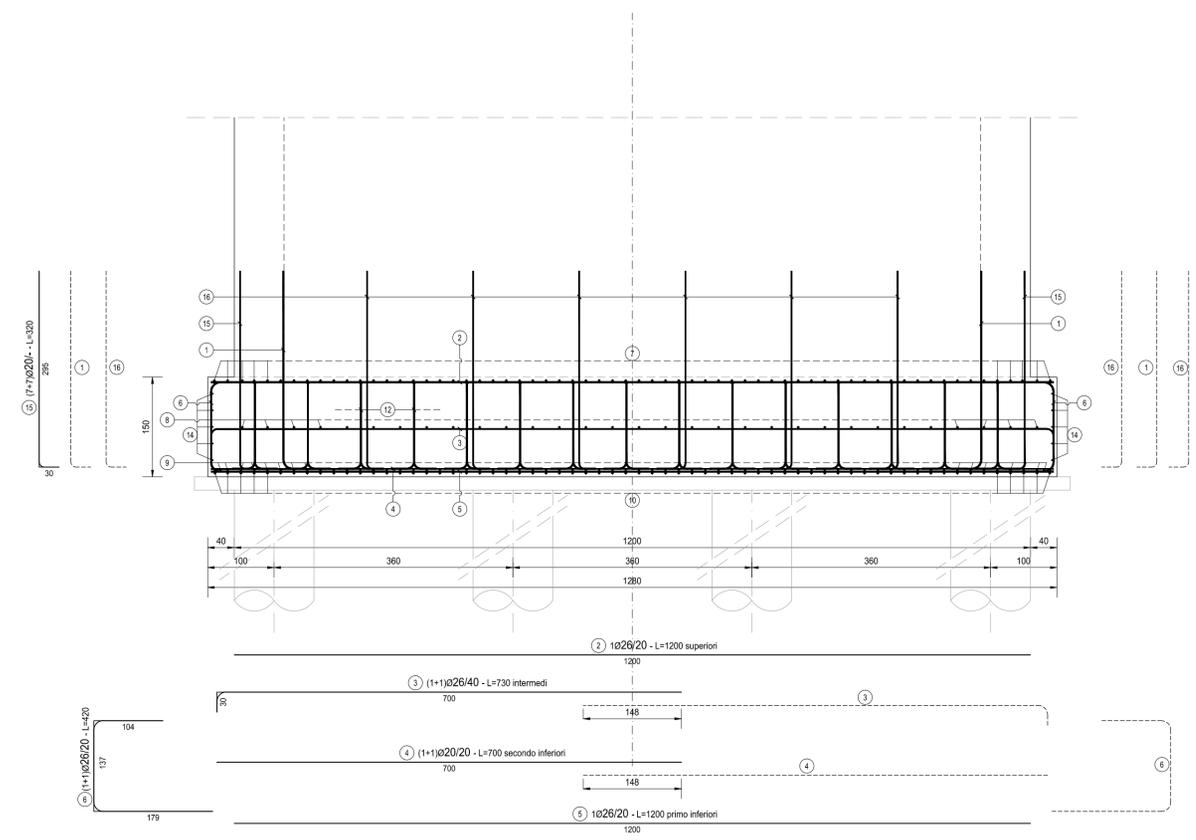

SEZIONE A-A
SCALA 1:50

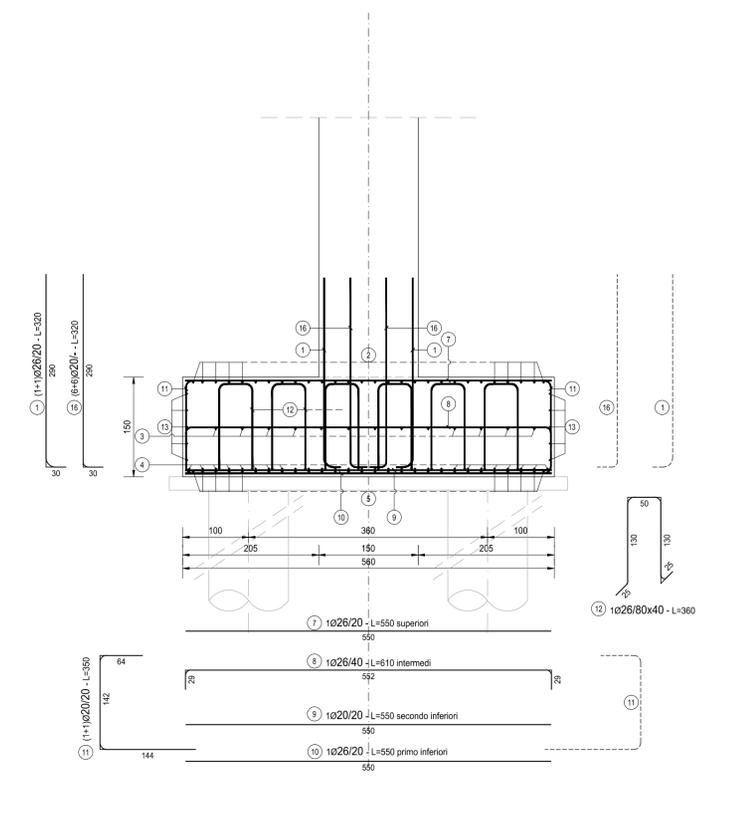




ANAS S.p.A.
Direzione Progettazione e Realizzazione Lavori

S.S. N. 9 "VIA EMILIA"
VARIANTE DI CASALPUSTERLENGO ED ELIMINAZIONE
PASSAGGIO A LIVELLO SULLA S.P. EX S.S. N.234

PROGETTO ESECUTIVO

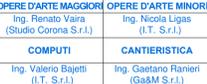 ING. RENATO DEL PRETE	 ING. RENATO DEL PRETE	 DOTT. GEOL. DANILO GALLO	 ING. VALERIO BAJETTI
 ING. VALERIO BAJETTI	 ING. GAETANO RANIERI	 ING. GAETANO RANIERI	 ING. GAETANO RANIERI
VISTO: IL RESPONSABILE DEL PROCEDIMENTO		IL RESPONSABILE DELLA INTEGRAZIONE DELLE PRESTAZIONI SPECIALISTICHE	
 Dott. Ing. FABRIZIO CARDONE		 Ing. RENATO DEL PRETE	
 Dott. DANILO GALLO		 Ing. GAETANO RANIERI	

HB27

H - PROGETTO STRUTTURALE OPERE PRINCIPALI
VI02 - VIADOTTO SU ROTATORIA SVINCOLO DI ZORLESCO
ARMATURA PILA 02 - FONDAZIONE

CODICE PROGETTO	NOME FILE	REVISIONE	SCALA:
PROGETTO: LIV. PROJ. N. PROJ.	HB27-P00V102STRAR10_B.dwg		
COMI E 1701	CODICE ELAB. P00V102STRAR10	B	1:50
D			
C			
B	EMISSIONE A SEGUITO ISTRUTTORIA	LUGLIO 2018	ARCH. MAURO SASSO PROF. ING. LUIGI MONTERISI ING. VALERIO BAJETTI
A	EMISSIONE	DICEMBRE 2017	ARCH. MAURO SASSO PROF. ING. LUIGI MONTERISI ING. VALERIO BAJETTI
REV.	DESCRIZIONE	DATA	REDATTO VERIFICATO APPROVATO