




PIANTA - ARMATURA DI ATTESA
SCALA 1:50

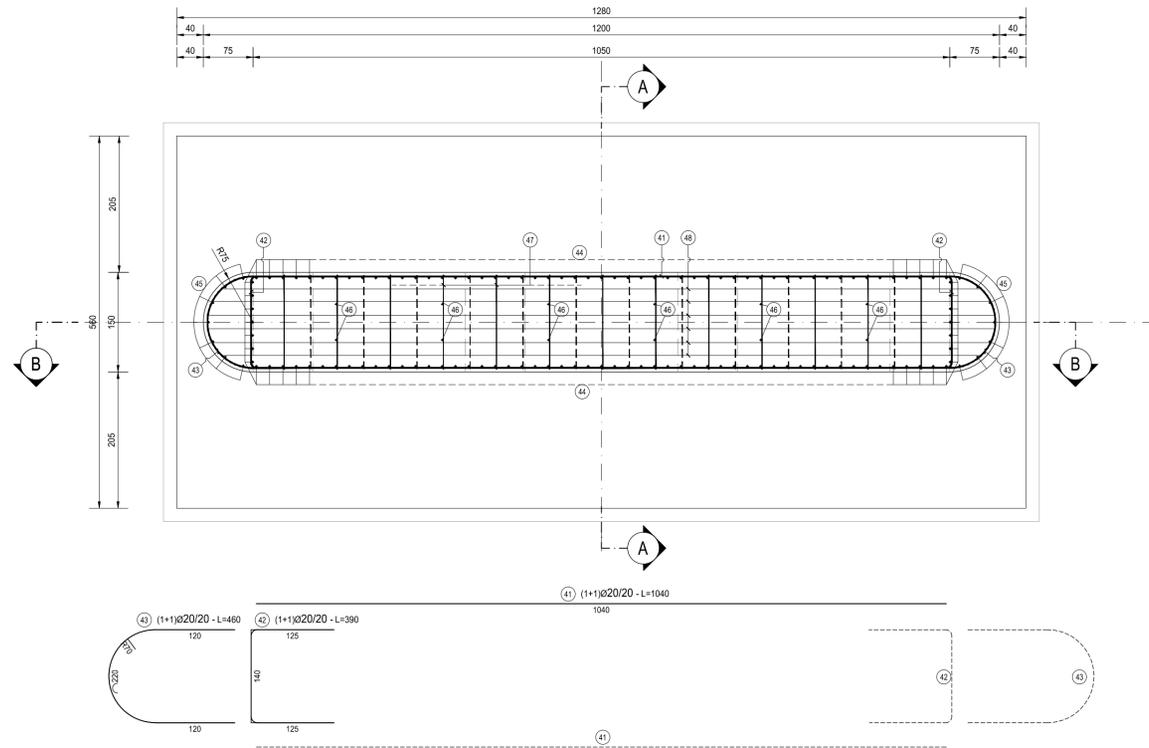


SEZIONE B-B
SCALA 1:50

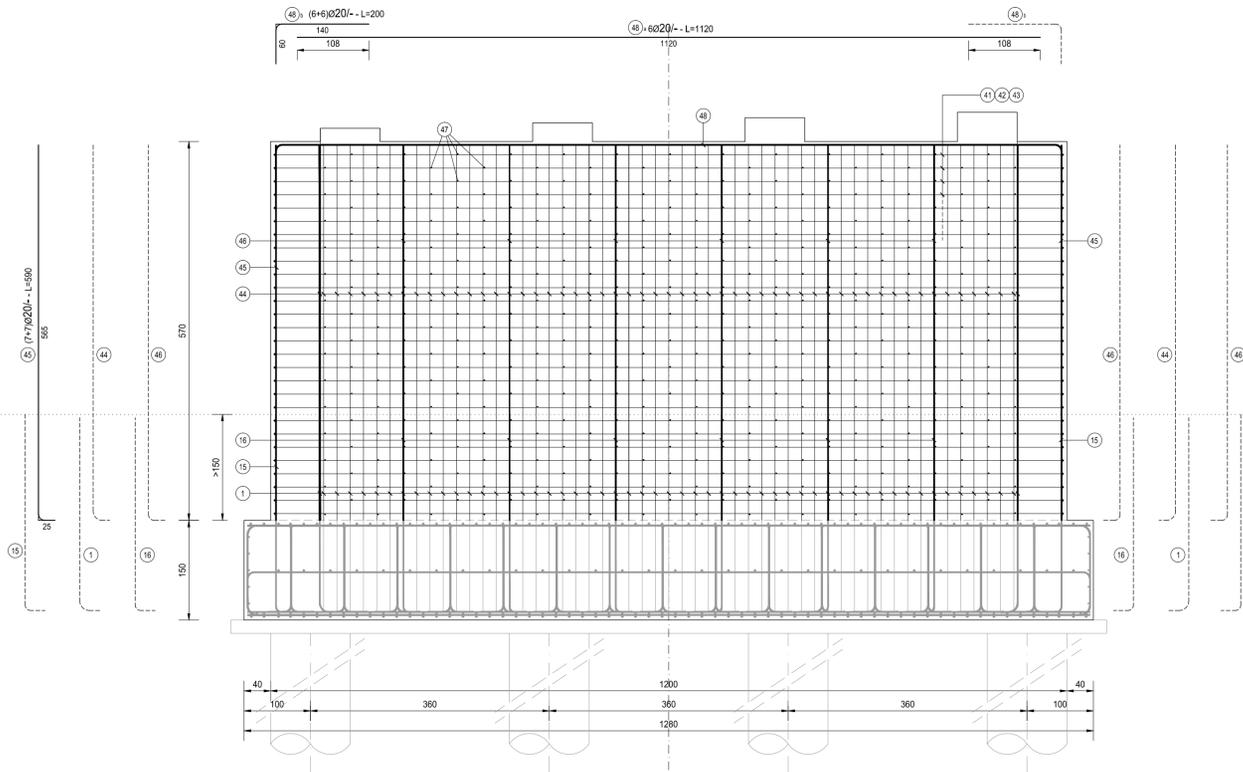

SEZIONE A-A
SCALA 1:50

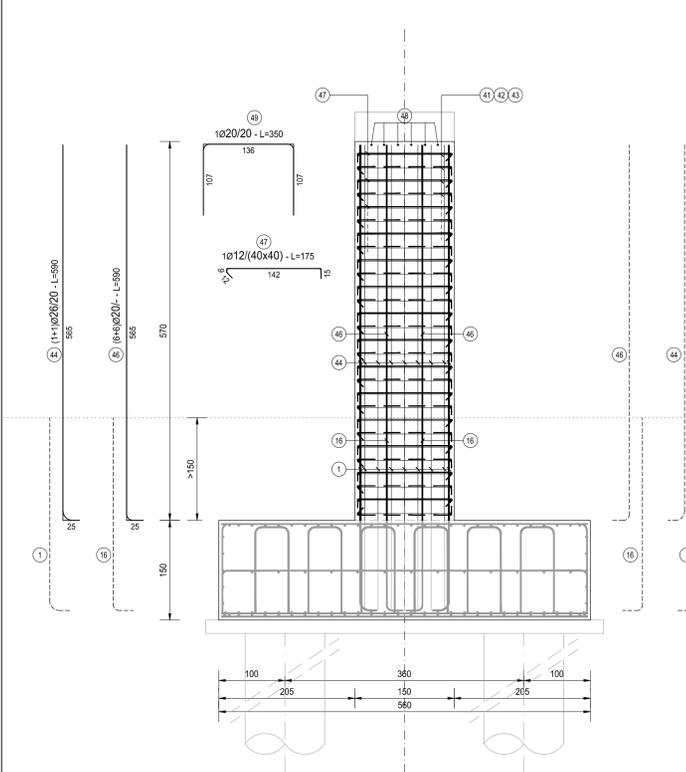

TIPOLOGIA FERRI
SCALA 1:50

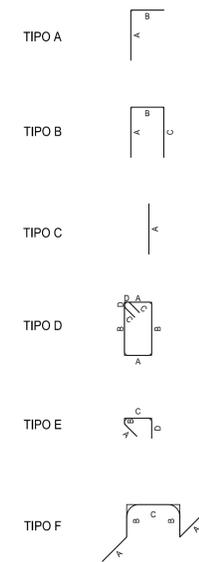

NOTA BENE:

PER LA TABELLA MATERIALI SI RINVIA ALL'ALLEGATO HB36-P00V102STRD105

IL PRESENTE VIADOTTO E IL MURO DI SOSTEGNO DELLA SPALLA "B" NON SONO OGGETTO DEL PRESENTE APPALTO. IL PROGETTO DEL VIADOTTO E' QUI RIPORTATO PER COMPLETEZZA DOCUMENTALE A DIMOSTRAZIONE DELLA 'COMPATIBILITA'' DELL'OPERA CON I LAVORI DI FUTURA REALIZZAZIONE



S.S. N. 9 "VIA EMILIA"
VARIANTE DI CASALPUSTERLENGO ED ELIMINAZIONE
PASSAGGIO A LIVELLO SULLA S.P. EX S.S. N.234

PROGETTO ESECUTIVO

STUDIO CORONA Ing. Renato Vaira Via... Tel. 051/231111	ING. RENATO DEL PRETE Ing. Renato Del Prete Via... Tel. 051/231111	DOIT. GEOL. DANILLO GALLO Doit. Geol. Danilo Gallo Via... Tel. 051/231111	INTEGRAZIONE PRESTAZIONI Ing. Renato Del Prete (I.T. S.r.l.)	PROGETTISTA Ing. Valerio Bajetti (I.T. S.r.l.)
SETAC Prof. Ing. Luigi Montarsi Via... Tel. 051/231111	EG EG - Ingegneria e Costruzioni S.r.l. Via... Tel. 051/231111	ING. GIANFRANCO SODERO Ing. Gianfranco Sodero Via... Tel. 051/231111	PROGETTAZIONE STRADALE Ing. Gaetano Ranieri (Ga&M S.r.l.)	PROGETTAZIONE IDRAULICA Ing. Fabrizio Bajetti (I.T. S.r.l.)
UNING Prof. Ing. Matteo Ranieri Via... Tel. 051/231111	ECOPLAN Arch. Nicoletta Fratini Via... Tel. 051/231111	ARKE' Ing. Gioacchino Argarano Via... Tel. 051/231111	PROGETTAZIONE OPERE D'ARTE MAGGIORI Ing. Renato Vaira (Studio Corona S.r.l.)	PROGETTAZIONE OPERE D'ARTE MINORI Ing. Nicola Ligas (I.T. S.r.l.)
COMPUTI Ing. Valerio Bajetti (I.T. S.r.l.)	CANTIERISTICA Ing. Gaetano Ranieri (Ga&M S.r.l.)	GEOLOGIA Doit. Danilo Gallo	GEOLOGIA Ing. Gianfranco Sodero (Studio Corona S.r.l.)	AMBIENTE Doit. Emilio Macchi (ECOPLAN S.r.l.)
PROGETTISTA Doit. Danilo Gallo	IL RESPONSABILE DELLA INTEGRAZIONE DELLE PRESTAZIONI SPECIALISTICHE Ing. Renato DEL PRETE	PROGETTISTA Ing. Valerio BAJETTI	GEOLOGO Doit. Danilo GALLO	IL COORDINATORE DELLA SICUREZZA IN FASE DI PROGETTAZIONE Ing. Gaetano RANIERI

HB28

H - PROGETTO STRUTTURALE OPERE PRINCIPALI
V102 - VIADOTTO SU ROTATORIA SVINCOLO DI ZORLESCO
ARMATURA PILA 02 - ELEVAZIONE

CODICE PROGETTO COMI E 1701	NOME FILE HB28-P00V102STRAR11_B.dwg	REVISIONE B	SCALA: 1:50
PROGETTO LIV. PROJ. N. PROJ.	CODICE ELAB. P00V102STRAR11	REDAITTO	VERIFICATO
DESCRIZIONE	DATA	VERIFICATO	APPROVATO