




PARTICOLARE 01

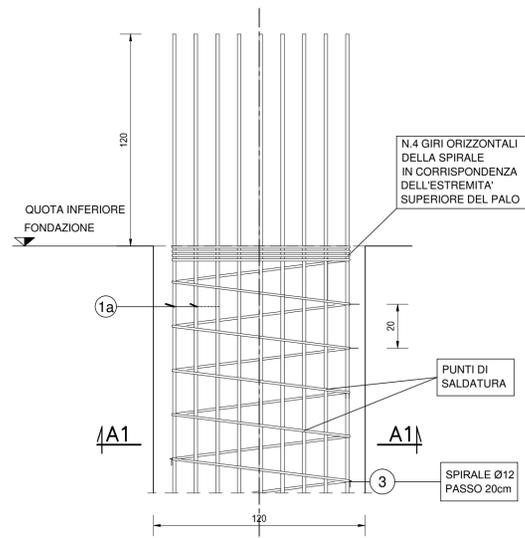


SEZIONE A1-A1

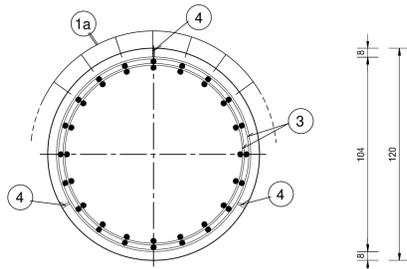


SEZIONE A-A

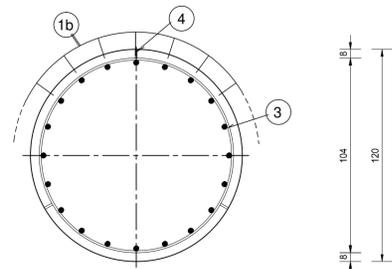


SEZIONE B-B

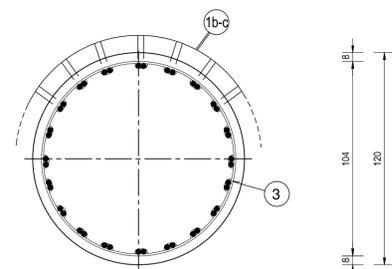


SEZIONE C-C

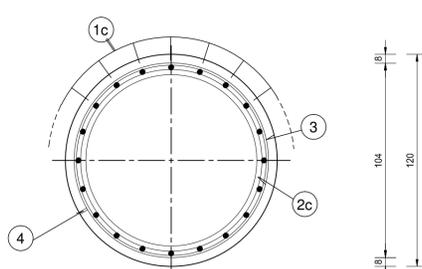


- 2a ANELLO Ø30/200 L=360
DIAMETRO ESTERNO Ø956 mm
- 2b ANELLO Ø26/200 L=360
DIAMETRO ESTERNO Ø956 mm
- 2c ANELLO Ø20/200 L=360
DIAMETRO ESTERNO Ø956 mm

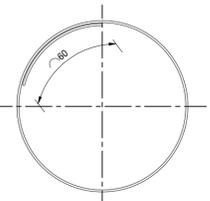



PARTICOLARE 02

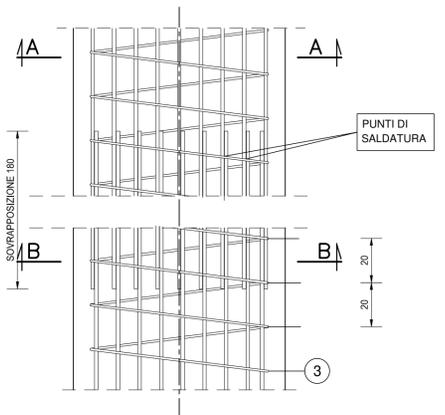

PARTICOLARE 03

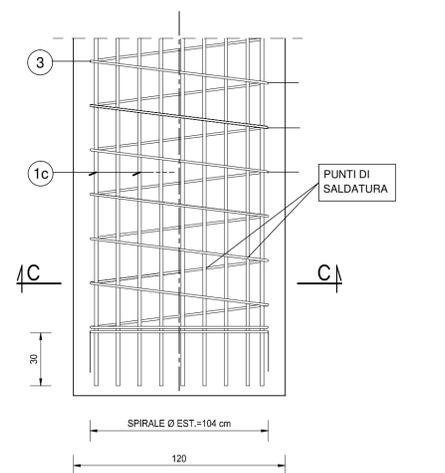

PARTICOLARE SALDATURA

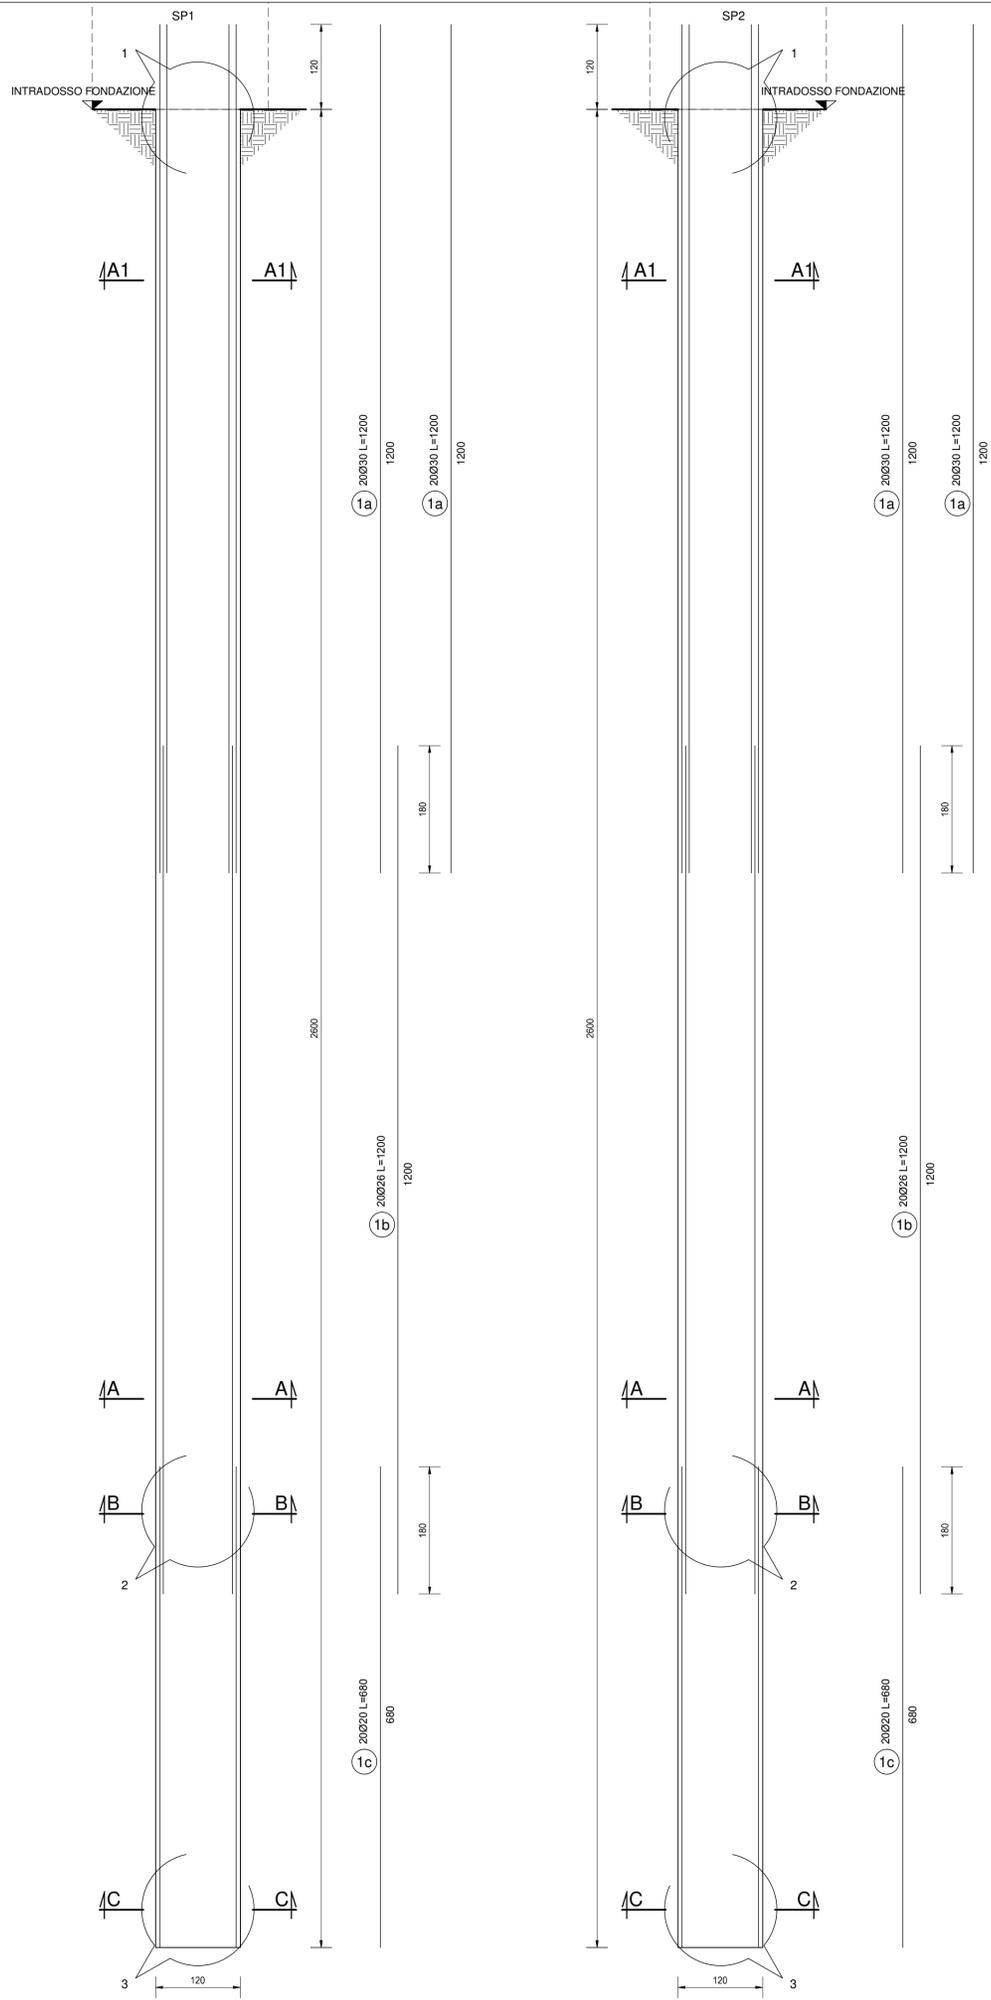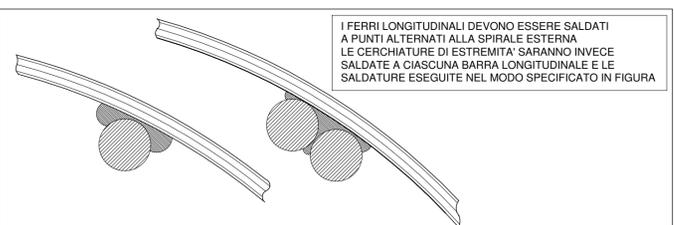

SPALLA Sp1

TABELLA FERRI GABBIA a

POS.	Num.	Ø [mm]	Lunghezza [cm]	TOTALE [m]	PESO [kg]
1a	40	30	1200	480.00	2663.44
2a	10	30	360	36.00	199.76
3	60	12	340	204.00	181.11
Totale Kg =					3044.31

TABELLA FERRI GABBIA b

POS.	Num.	Ø [mm]	Lunghezza [cm]	TOTALE [m]	PESO [kg]
1b	20	26	1200	240.00	1000.27
2b	10	26	360	36.00	150.04
3	60	12	340	204.00	181.11
Totale Kg =					1331.42

TABELLA FERRI GABBIA c

POS.	Num.	Ø [mm]	Lunghezza [cm]	TOTALE [m]	PESO [kg]
1c	20	20	680	136.00	335.40
2c	7	20	360	25.20	62.15
3	34	12	340	115.60	102.63
Totale Kg =					500.17

SPALLA Sp2

TABELLA FERRI GABBIA a

POS.	Num.	Ø [mm]	Lunghezza [cm]	TOTALE [m]	PESO [kg]
1a	40	30	1200	480.00	2663.44
2a	10	30	360	36.00	199.76
3	60	12	340	204.00	181.11
Totale Kg =					3044.31

TABELLA FERRI GABBIA b

POS.	Num.	Ø [mm]	Lunghezza [cm]	TOTALE [m]	PESO [kg]
1b	20	26	1200	240.00	1000.27
2b	10	26	360	36.00	150.04
3	60	12	340	204.00	181.11
Totale Kg =					1331.42

TABELLA FERRI GABBIA c

POS.	Num.	Ø [mm]	Lunghezza [cm]	TOTALE [m]	PESO [kg]
1c	20	20	680	136.00	335.40
2c	7	20	360	25.20	62.15
3	34	12	340	115.60	102.63
Totale Kg =					500.17

NOTA BENE:

PER LA TABELLA MATERIALI SI RINVIA ALL'ALLEGATO HC34-P00P001STRDI05



S.S. N. 9 "VIA EMILIA"
VARIANTE DI CASALPUSTERLENGO ED ELIMINAZIONE
PASSAGGIO A LIVELLO SULLA S.P. EX S.S. N.234

PROGETTO ESECUTIVO

STUDIO CORONA	ING. RENATO DEL PRETE	DOCT. GEOL. DANILLO GALLO	INTEGRAZIONE PRESTAZIONI	PROGETTISTA
Ing. Renato Vaira Centro del Prog. di Torino e provincia (P. 2021/05)	Ing. Renato Del Prete Centro del Prog. di Torino e provincia (P. 2021/05)	Dott. Geol. Danilo Gallo Centro del Prog. di Torino e provincia (P. 2021/05)	Ing. Renato Del Prete	Ing. Valerio Bajetti (I.T. S.r.l.)
ING. VALERIO BAJETTI Centro del Prog. di Torino e provincia (P. 2021/05)	SETAC Srl Centro del Prog. di Torino e provincia (P. 2021/05)	EG Centro del Prog. di Torino e provincia (P. 2021/05)	PROGETTAZIONE STRADALE Ing. Gaetano Ranieri (Ga&M S.r.l.)	PROGETTAZIONE IDRAULICA Ing. Fabrizio Bajetti (I.T. S.r.l.)
ING. VALERIO BAJETTI Centro del Prog. di Torino e provincia (P. 2021/05)	Prof. Ing. Luigi Montersì Centro del Prog. di Torino e provincia (P. 2021/05)	ING. GABRIELLA INOCCHI Centro del Prog. di Torino e provincia (P. 2021/05)	PROGETTAZIONE OPERE D'ARTE MAGGIORI Ing. Renato Vaira (Studio Corona S.r.l.)	PROGETTAZIONE OPERE D'ARTE MINORI Ing. Nicola Ligas (I.T. S.r.l.)
ING. VALERIO BAJETTI Centro del Prog. di Torino e provincia (P. 2021/05)	ING. GABRIELLA INOCCHI Centro del Prog. di Torino e provincia (P. 2021/05)	ING. GABRIELLA INOCCHI Centro del Prog. di Torino e provincia (P. 2021/05)	COMPUTI Ing. Valerio Bajetti (I.T. S.r.l.)	CANTIERISTICA Ing. Gaetano Ranieri (Ga&M S.r.l.)
ING. VALERIO BAJETTI Centro del Prog. di Torino e provincia (P. 2021/05)	ING. GABRIELLA INOCCHI Centro del Prog. di Torino e provincia (P. 2021/05)	ING. GABRIELLA INOCCHI Centro del Prog. di Torino e provincia (P. 2021/05)	GEOLOGIA Dott. Danilo Gallo	GEOTECNICA Ing. Gianfranco Sodero (Studio Corona S.r.l.)
ING. VALERIO BAJETTI Centro del Prog. di Torino e provincia (P. 2021/05)	ING. GABRIELLA INOCCHI Centro del Prog. di Torino e provincia (P. 2021/05)	ING. GABRIELLA INOCCHI Centro del Prog. di Torino e provincia (P. 2021/05)	AMBIENTE Dott. Emilio Macchi (ECOPLAN S.r.l.)	SICUREZZA Ing. Gaetano Ranieri (Ga&M S.r.l.)

VISTO: IL RESPONSABILE DEL PROCEDIMENTO	IL RESPONSABILE DELLA INTEGRAZIONE DELLE PRESTAZIONI SPECIALISTICHE	PROGETTISTA	GEOLOGO	IL COORDINATORE DELLA SICUREZZA IN FASE DI PROGETTAZIONE
Dott. Ing. Fabrizio CARDONE	Ing. Renato DEL PRETE	Ing. Valerio BAJETTI	Dott. Danilo GALLO	Ing. Gaetano RANIERI

HC28

H - PROGETTO STRUTTURALE OPERE PRINCIPALI
P001 - PONTE SUL BREMBIOLO ALLA PROG. 1+270
ARMATURA PALI SPALLE

CODICE PROGETTO	NOME FILE	REVISIONE	SCALA:
COMI	HC28-P00P001STRAR07_B.dwg	B	1:20 / 1:50
D			
C			
B	REVISIONE PER ISTRUTTORIA	LUGLIO 2018	ING. RENATO VAIRA
A	EMMISSIONE	NOVEMBRE 2017	ING. RENATO VAIRA
REV.	DESCRIZIONE	DATA	FREEMITTO VERIFICATO APPROVATO