PLANIMETRIA DI INQUADRAMENTO
SCALA 1:500

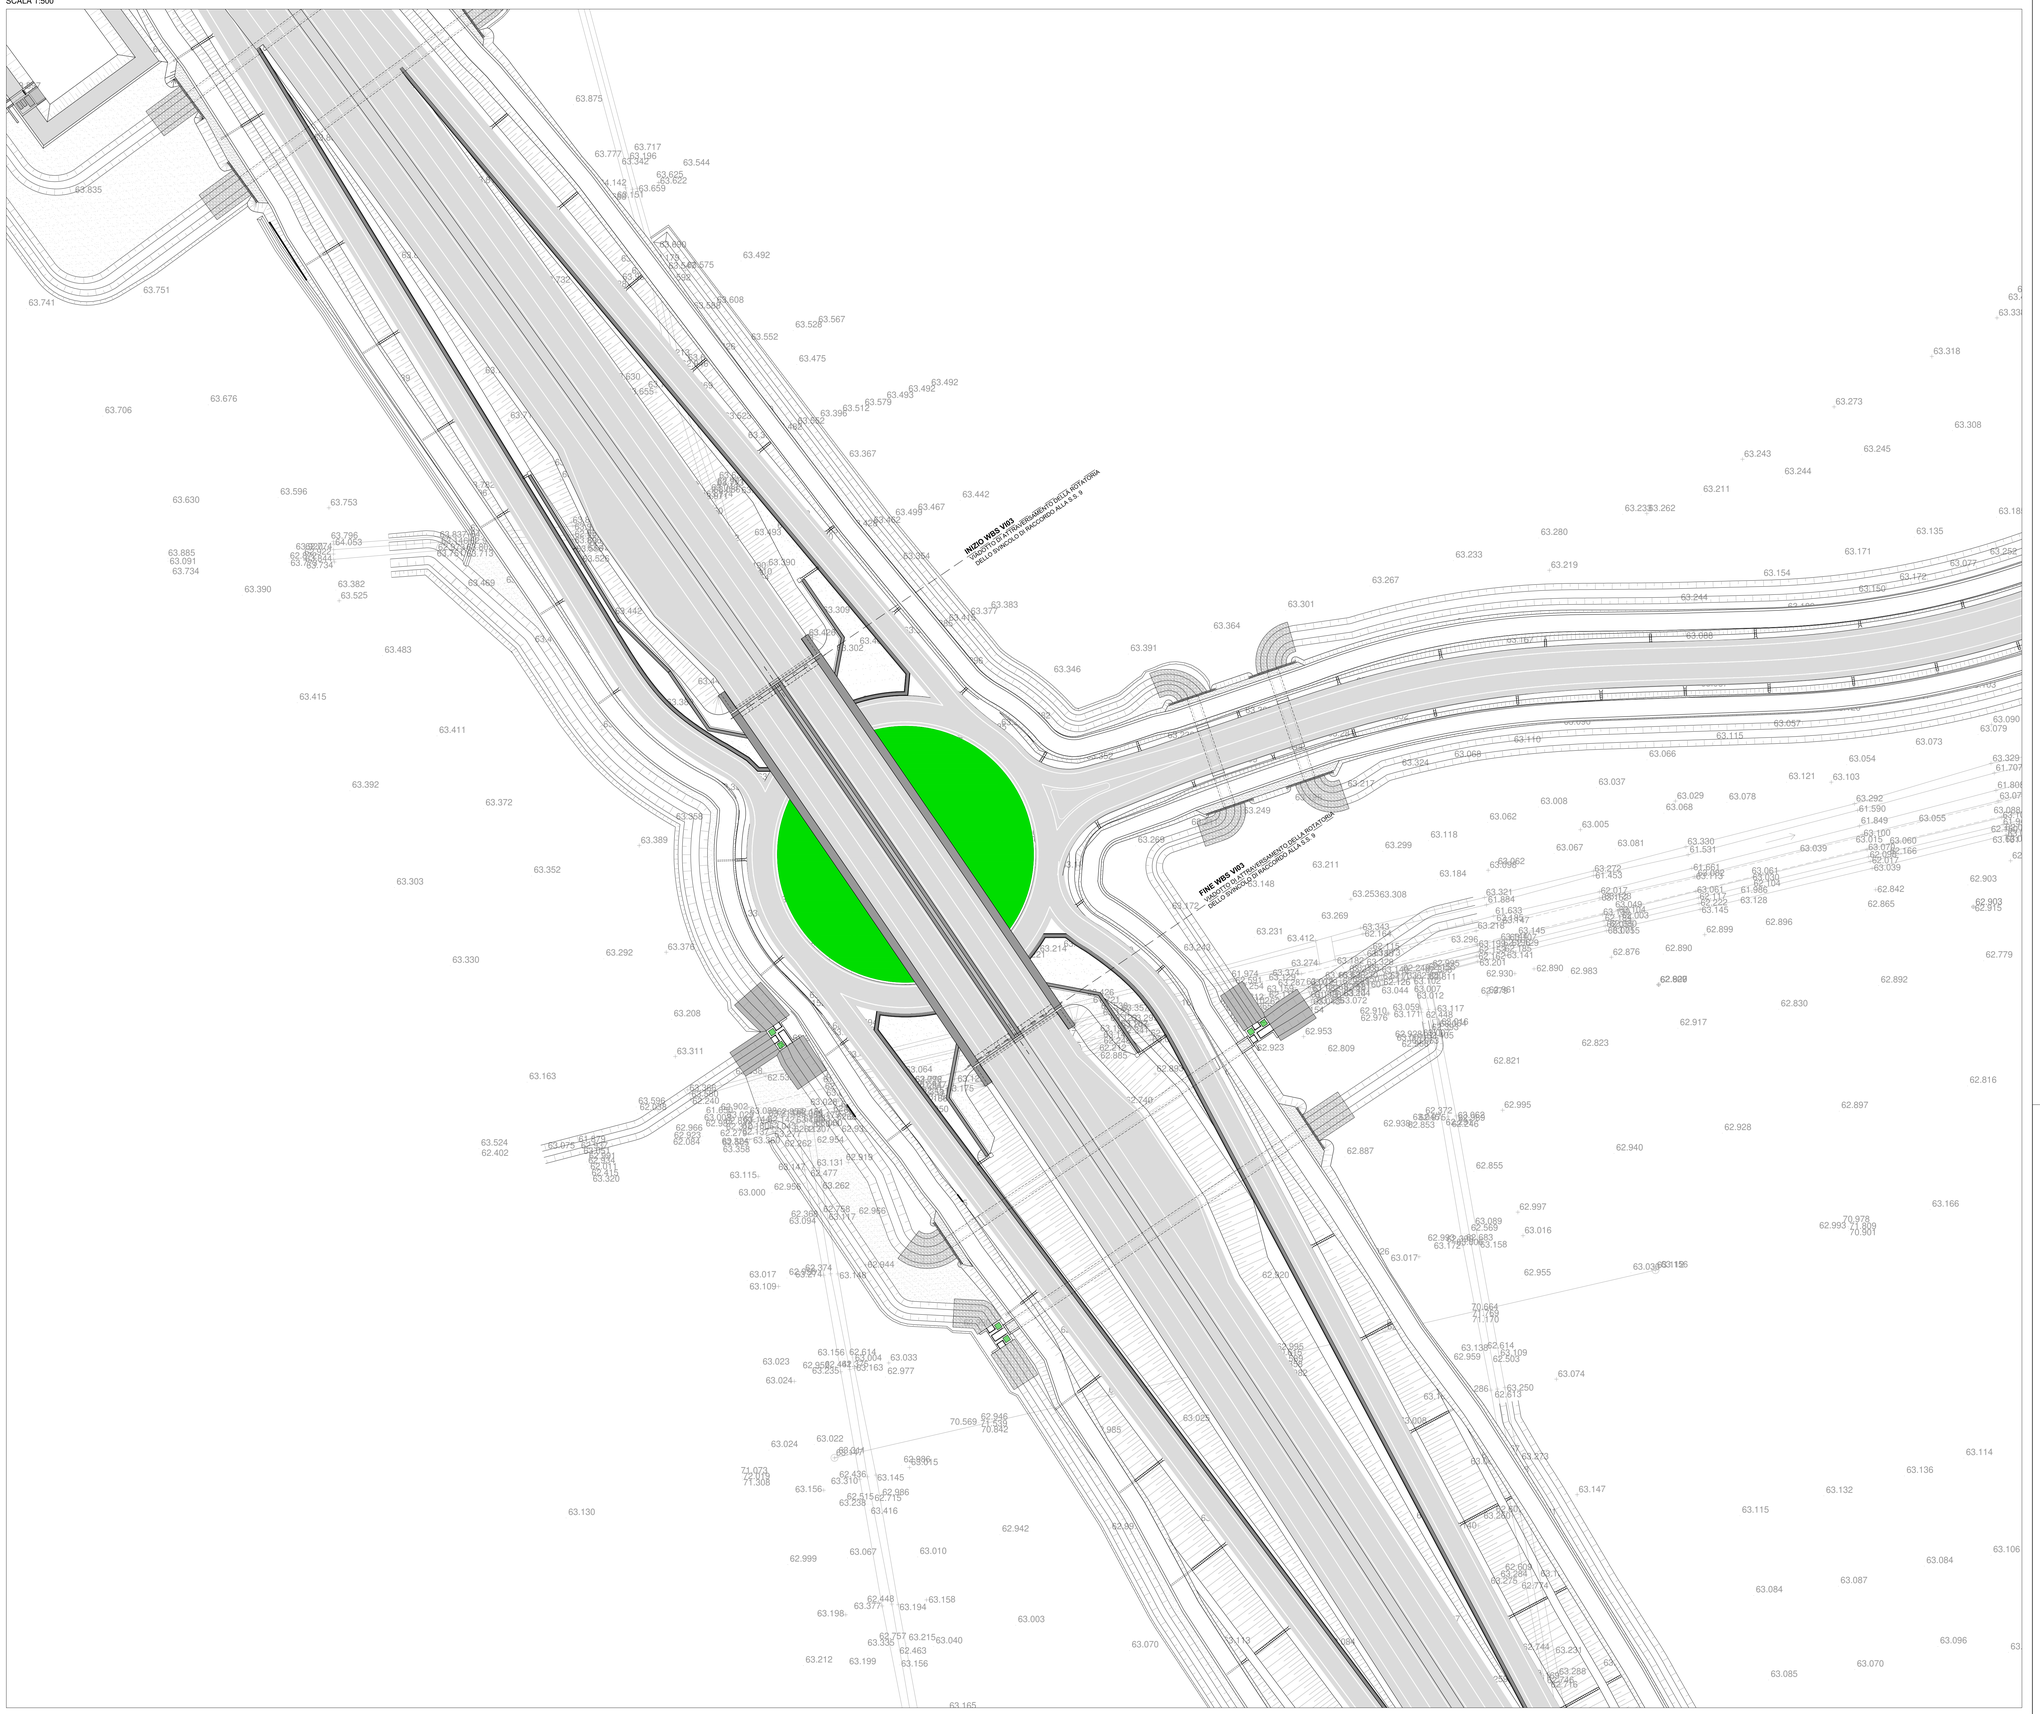

ANAS S.p.A.
Direzione Progettazione e Realizzazione Lavori

S.S. N. 9 "VIA EMILIA"
VARIANTE DI CASALPUSTERLENGO ED ELIMINAZIONE PASSAGGIO A LIVELLO SULLA S.P. EX S.S. N.234

PROGETTO ESECUTIVO

STUDIO CORONA Ing. Renato Viara Ordine degli Ingegneri della Provincia di Pavia n° 1581 Sez. A	ING. RENATO DEL PRETE Ing. Renato Del Prete Ordine degli Ingegneri della Provincia di Milano n° 18774 Sez. A	DOTT. GEOL. DANILO GALLO Dott. Geol. Danilo Gallo Albo Professionale dei Geologi della Regione Puglia n° 1366	INTEGRAZIONE PRESTAZIONI Ing. Renato Del Prete	PROGETTISTA Ing. Valerio Bajetti (I.T. S.r.l.)
			PROGETTAZIONE STRADALE Ing. Gaetano Ranieri (GaAM S.r.l.)	PROGETTAZIONE IDRAULICA Ing. Fabrizio Bajetti (I.T. S.r.l.)
Ingegneria del Territorio s.r.l. Ing. Valerio Bajetti Ordine degli Ingegneri della Provincia di Milano n° 21283 Sez. A	SETAC Srl Trasporti Ambiente Costruzioni Prof. Ing. Luigi Montersi Albo Professionale n° 1771	GE Ing. Gabriele Inzeo Ordine degli Ingegneri della Provincia di Milano n° 19 Sez. A	PROGETTAZIONE OPERE D'ARTE MAGGIORI Ing. Renato Viara (Studio Corona S.r.l.)	PROGETTAZIONE OPERE D'ARTE MINORI Ing. Nicola Ligas (I.T. S.r.l.)
			COMPUTI Ing. Valerio Bajetti (I.T. S.r.l.)	CANTIERISTICA Ing. Gaetano Ranieri (GaAM S.r.l.)
UNING GA&M Prof. Ing. Matteo Ranieri Ordine degli Ingegneri della Provincia di Roma n° 19937 Sez. A	ECOPLAN Arch. Nicoletta Frattini Ordine degli Architetti della Provincia di Lodi n° 213 Sez. A	ARKE' Ing. Gioacchino Angarano Ordine degli Ingegneri della Provincia di Milano n° 20 Sez. A	GEOLOGIA Dott. Danilo Gallo	GEOTECNICA Ing. Gianfranco Sodero (Studio Corona S.r.l.)
			AMBIENTE Dott. Ennio Mazzhi (ECOPLAN S.r.l.)	SICUREZZA Ing. Gaetano Ranieri (GaAM S.r.l.)

VISTO IL RESPONSABILE DEL PROCEDIMENTO	IL RESPONSABILE DELLA INTEGRAZIONE DELLE PRESTAZIONI SPECIALISTICHE	PROGETTISTA	GEOLOGO	IL COORDINATORE DELLA SICUREZZA IN FASE DI PROGETTAZIONE
Dott. Ing. Fabrizio CARDONE	Ing. Renato DEL PRETE	Ing. Valerio BAJETTI	Dott. Danilo GALLO	Ing. Gaetano RANIERI

HD06

H - PROGETTO STRUTTURALE OPERE PRINCIPALI

VI03- VIADOTTO DI ATTRAVERSAMENTO DELLA ROTATORIA DELLO SVINCOLO DI RACCORDO ALLA S.S. 9

PLANIMETRIA CON INDIVIDUAZIONE DELL'OPERA

CODICE PROGETTO			NOME FILE	REVISIONE	SCALA:
PROGETTO	LIV. PROG.	N. PROG.	HD06-P00VI03STRPL01_B.dwg		
COMI	E	1701	CODICE ELAB. P00VI03STRPL01	B	1:500

REV.	DESCRIZIONE	DATA	REDATTO	VERIFICATO	APPROVATO
D					
C					
B	EMISSIONE A SEGUITO ISTRUTTORIA	LUGLIO 2018	ING. RENATO VAIRA	PROF. ING. LUIGI MONTERSI	ING. VALERIO BAJETTI
A	EMISSIONE	DICEMBRE 2017	ING. RENATO VAIRA	PROF. ING. LUIGI MONTERSI	ING. VALERIO BAJETTI