




SEZIONE IN CORRISPONDENZA SPALLA SP1  
SCALA 1:100

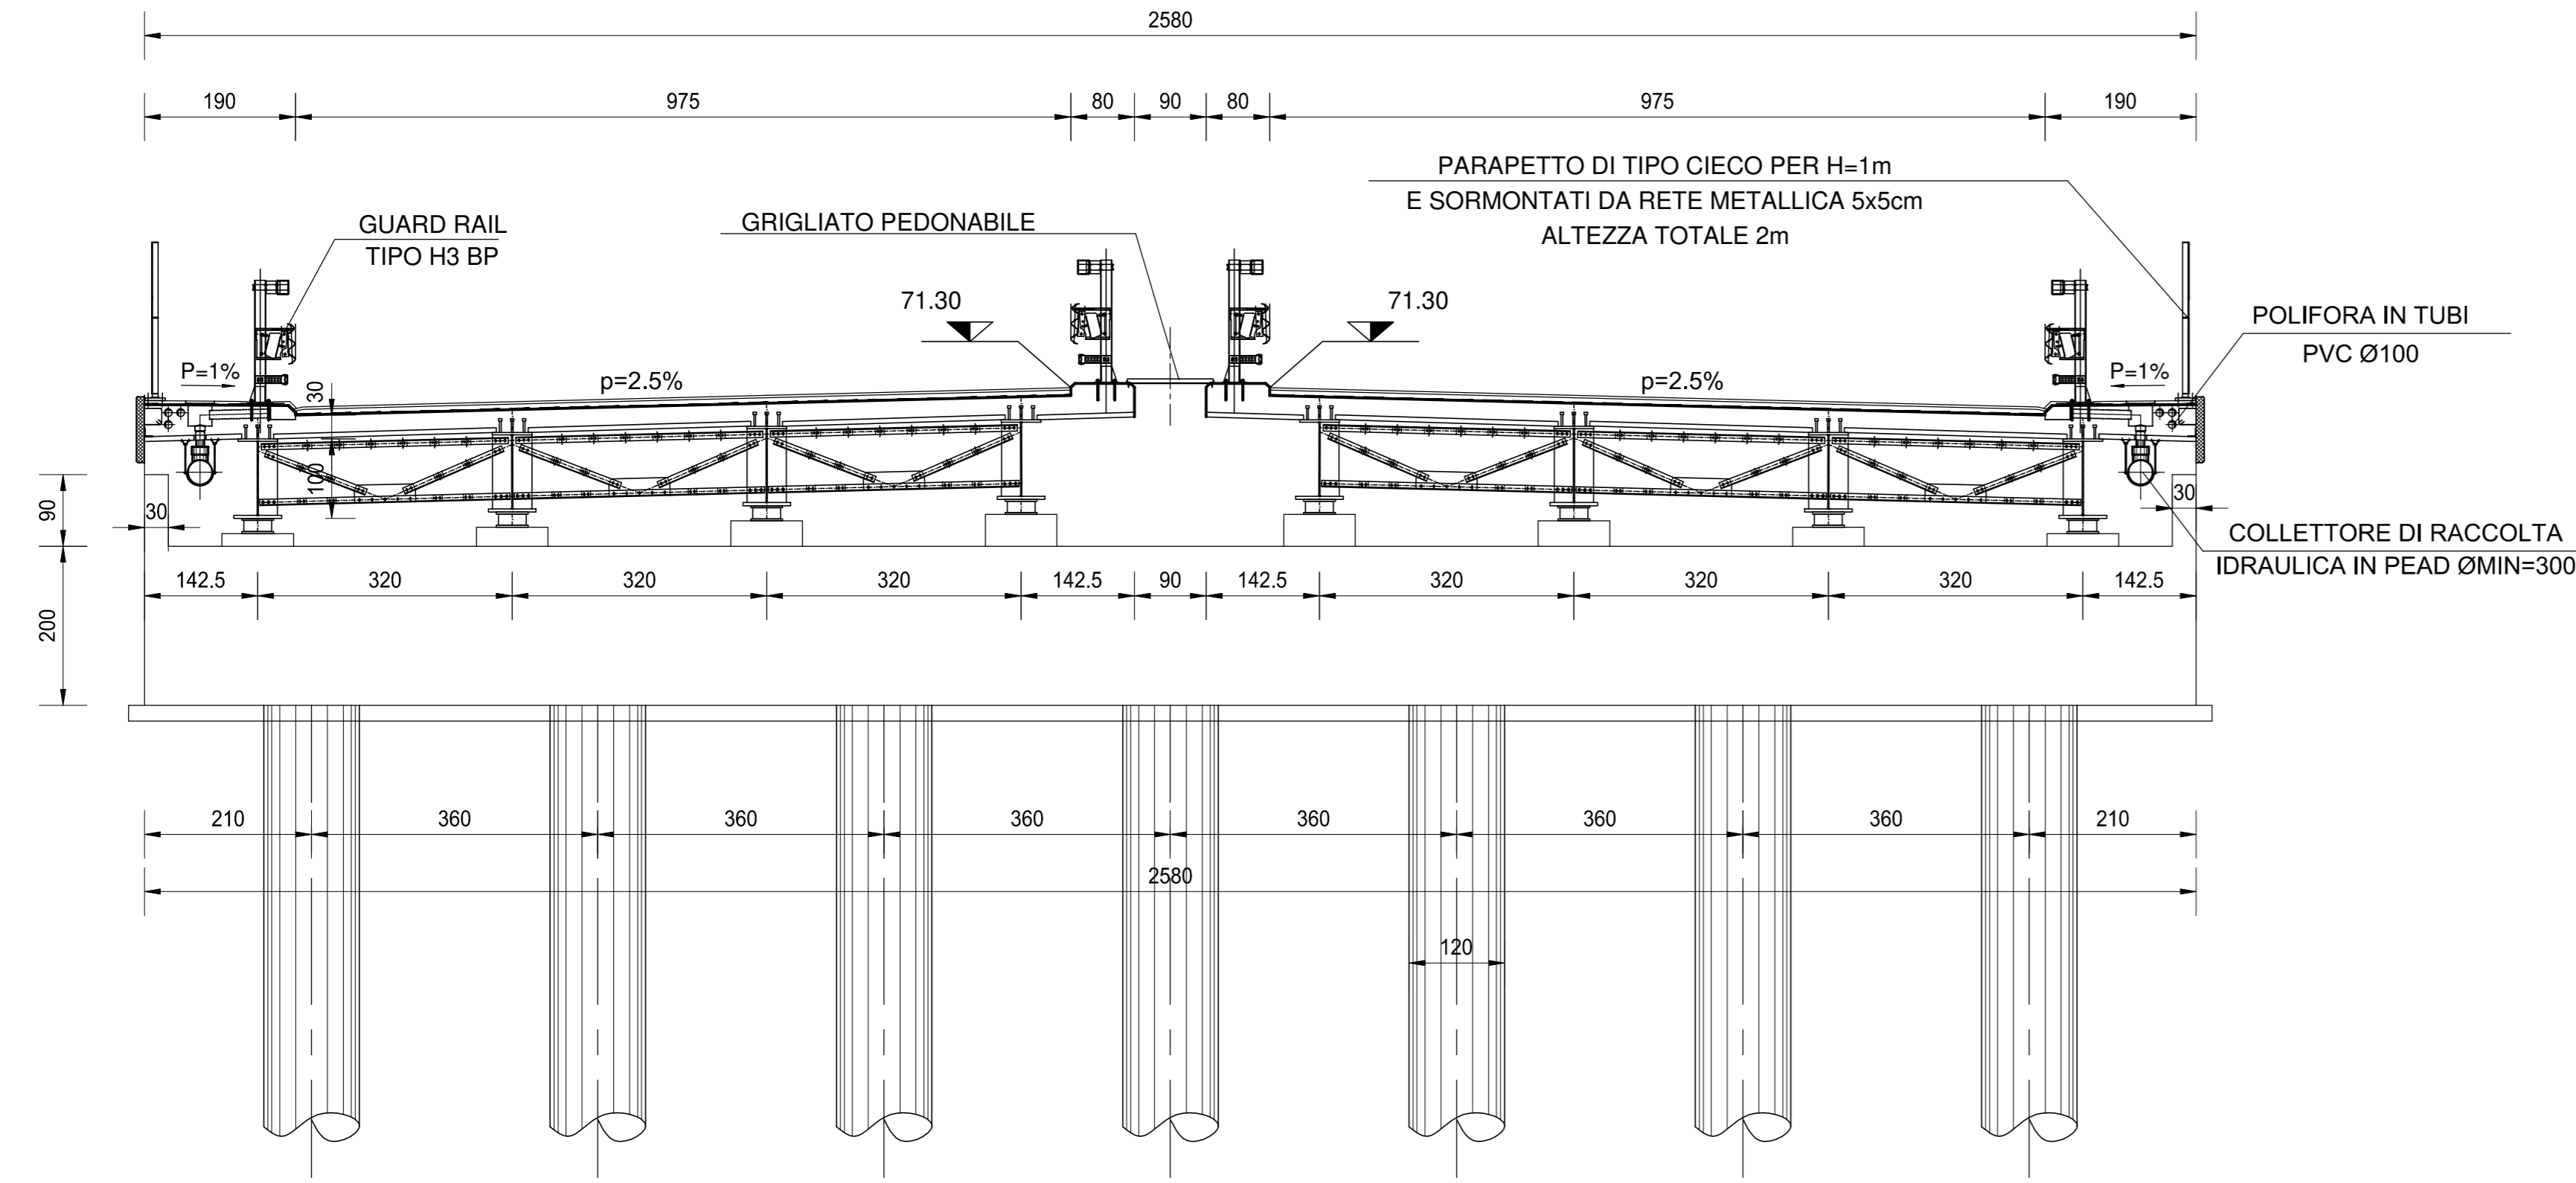


SEZIONE IN CORRISPONDENZA SPALLA SP2  
SCALA 1:100

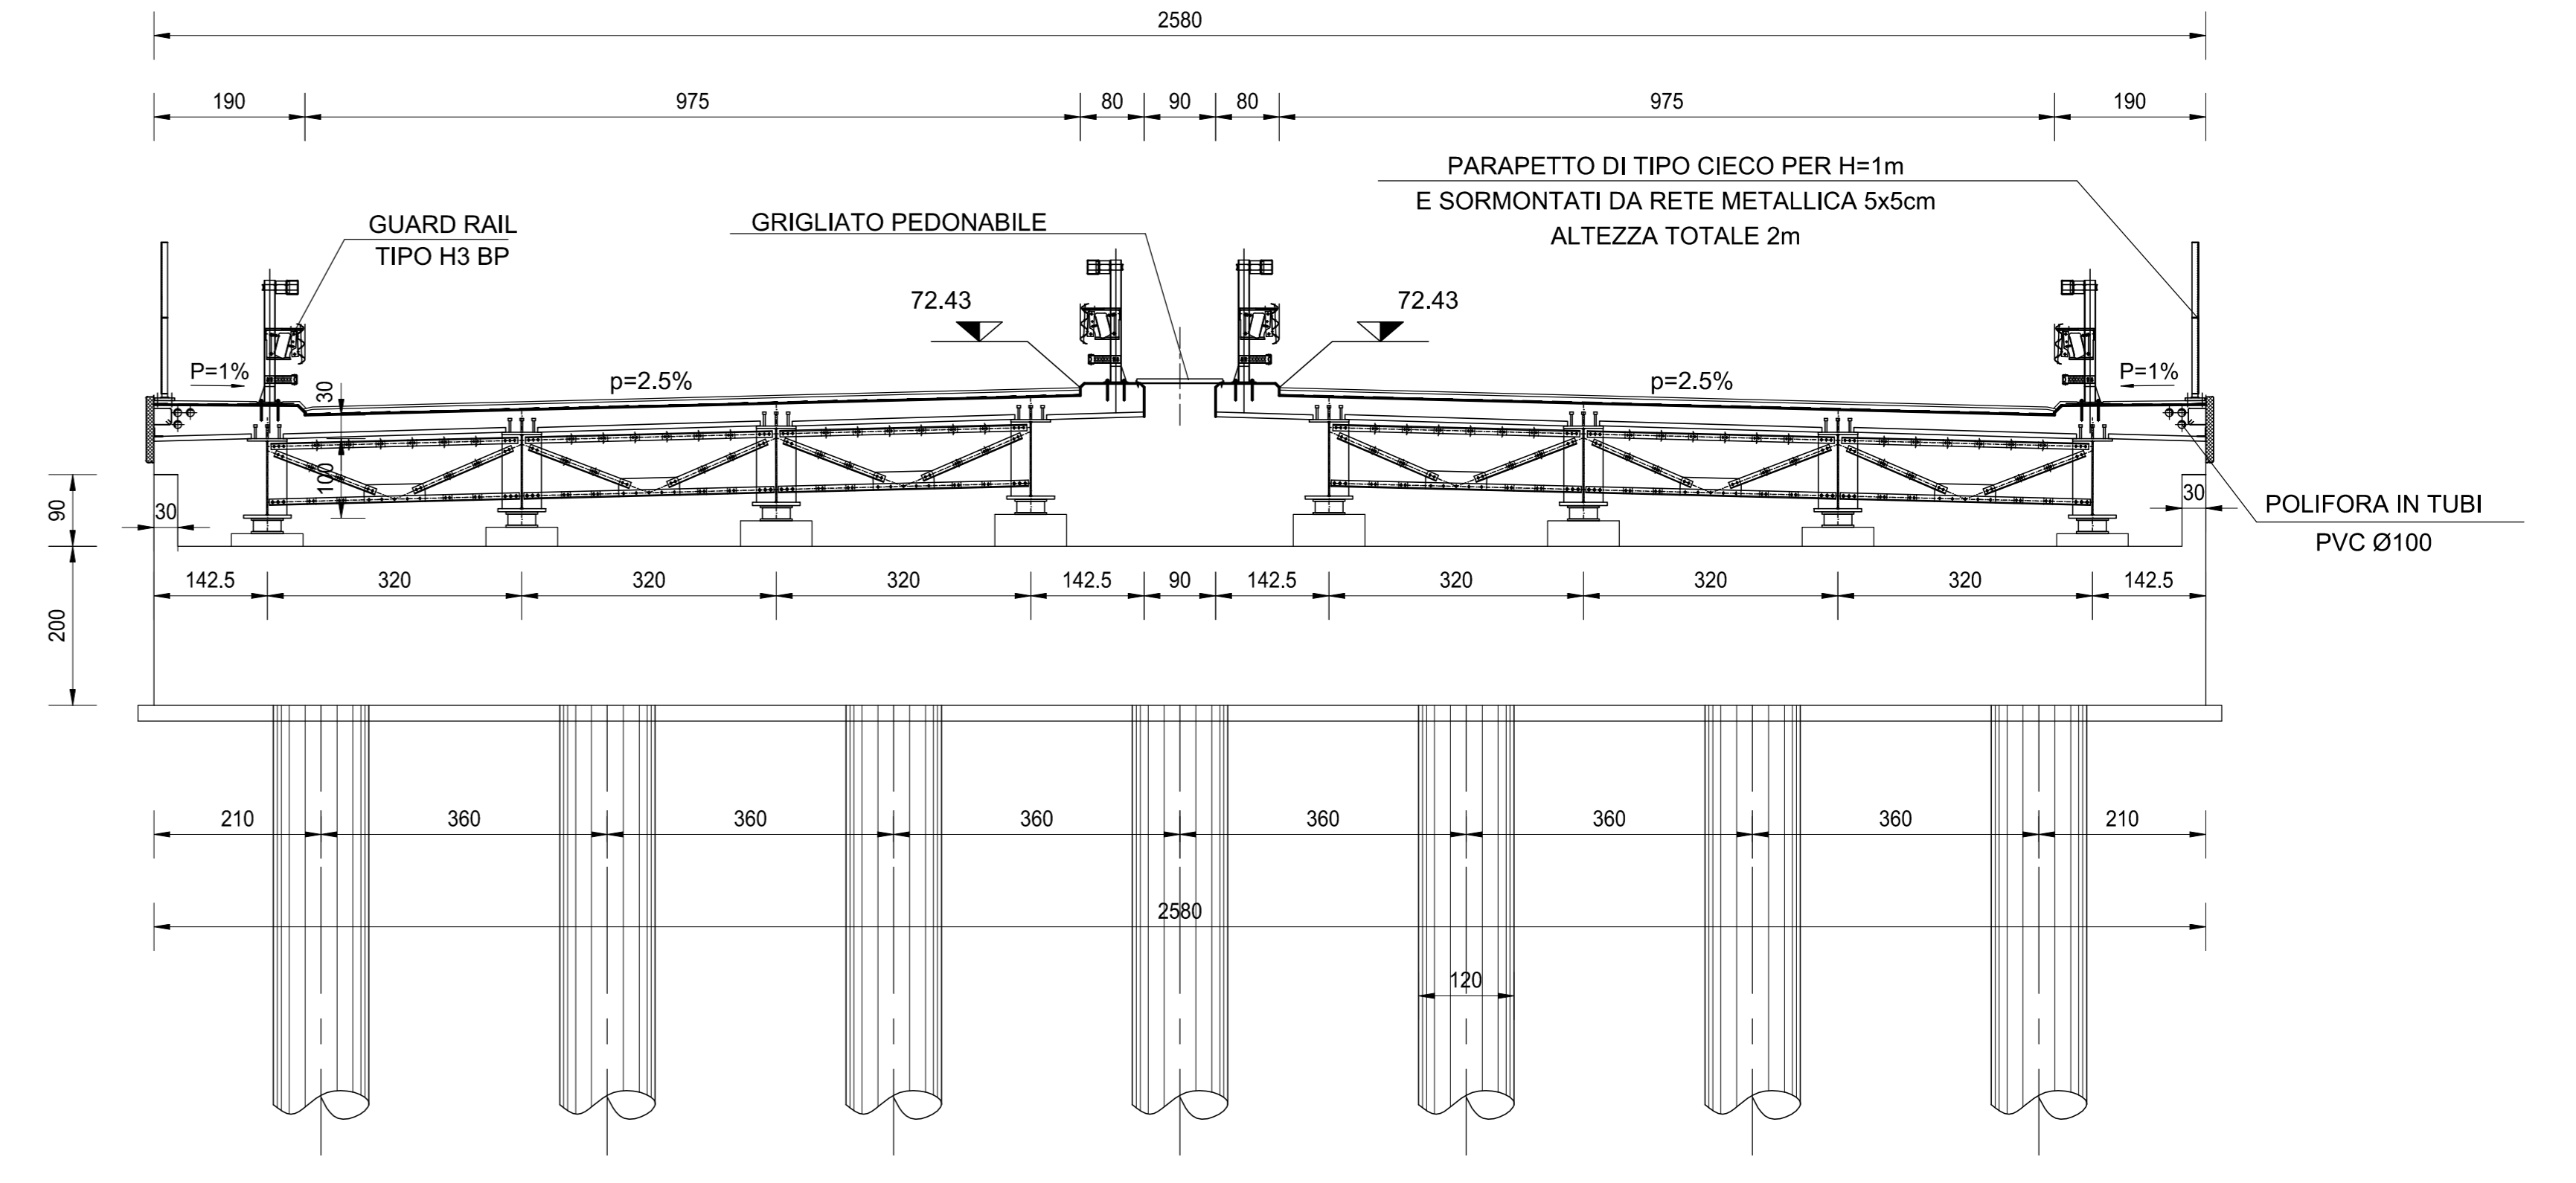


SEZIONE TIPO IMPALCATO  
SCALA 1:100

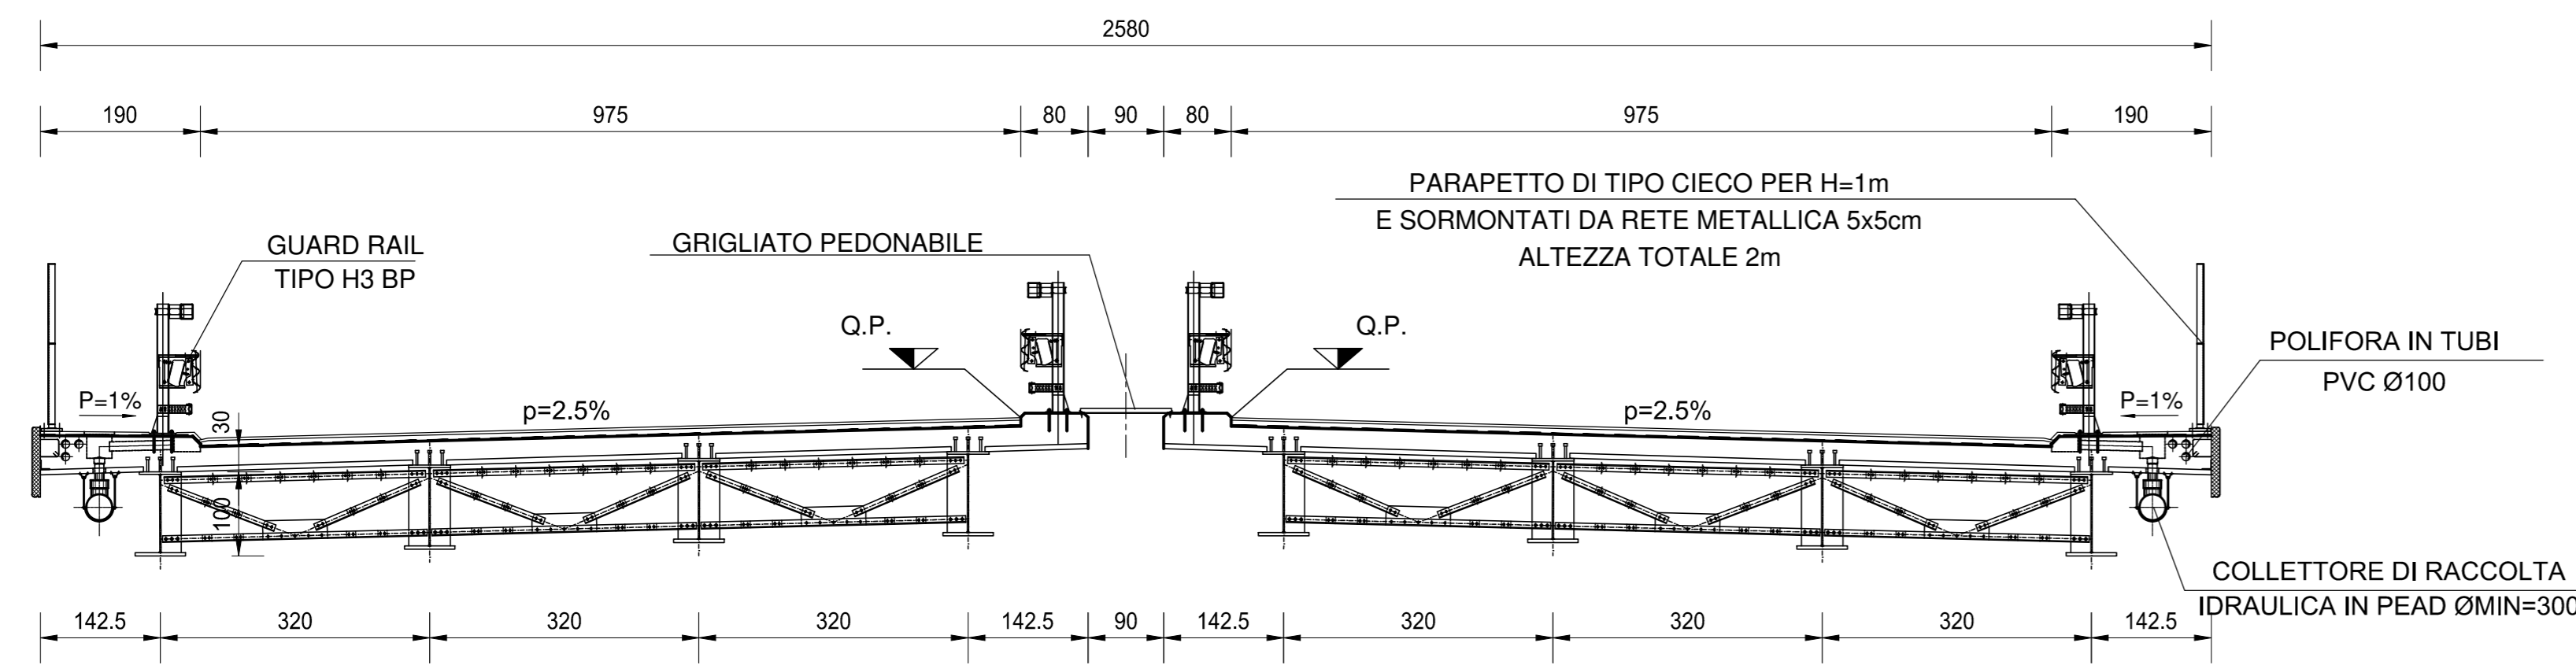

SEZIONE IN CORRISPONDENZA PILA P1  
SCALA 1:100

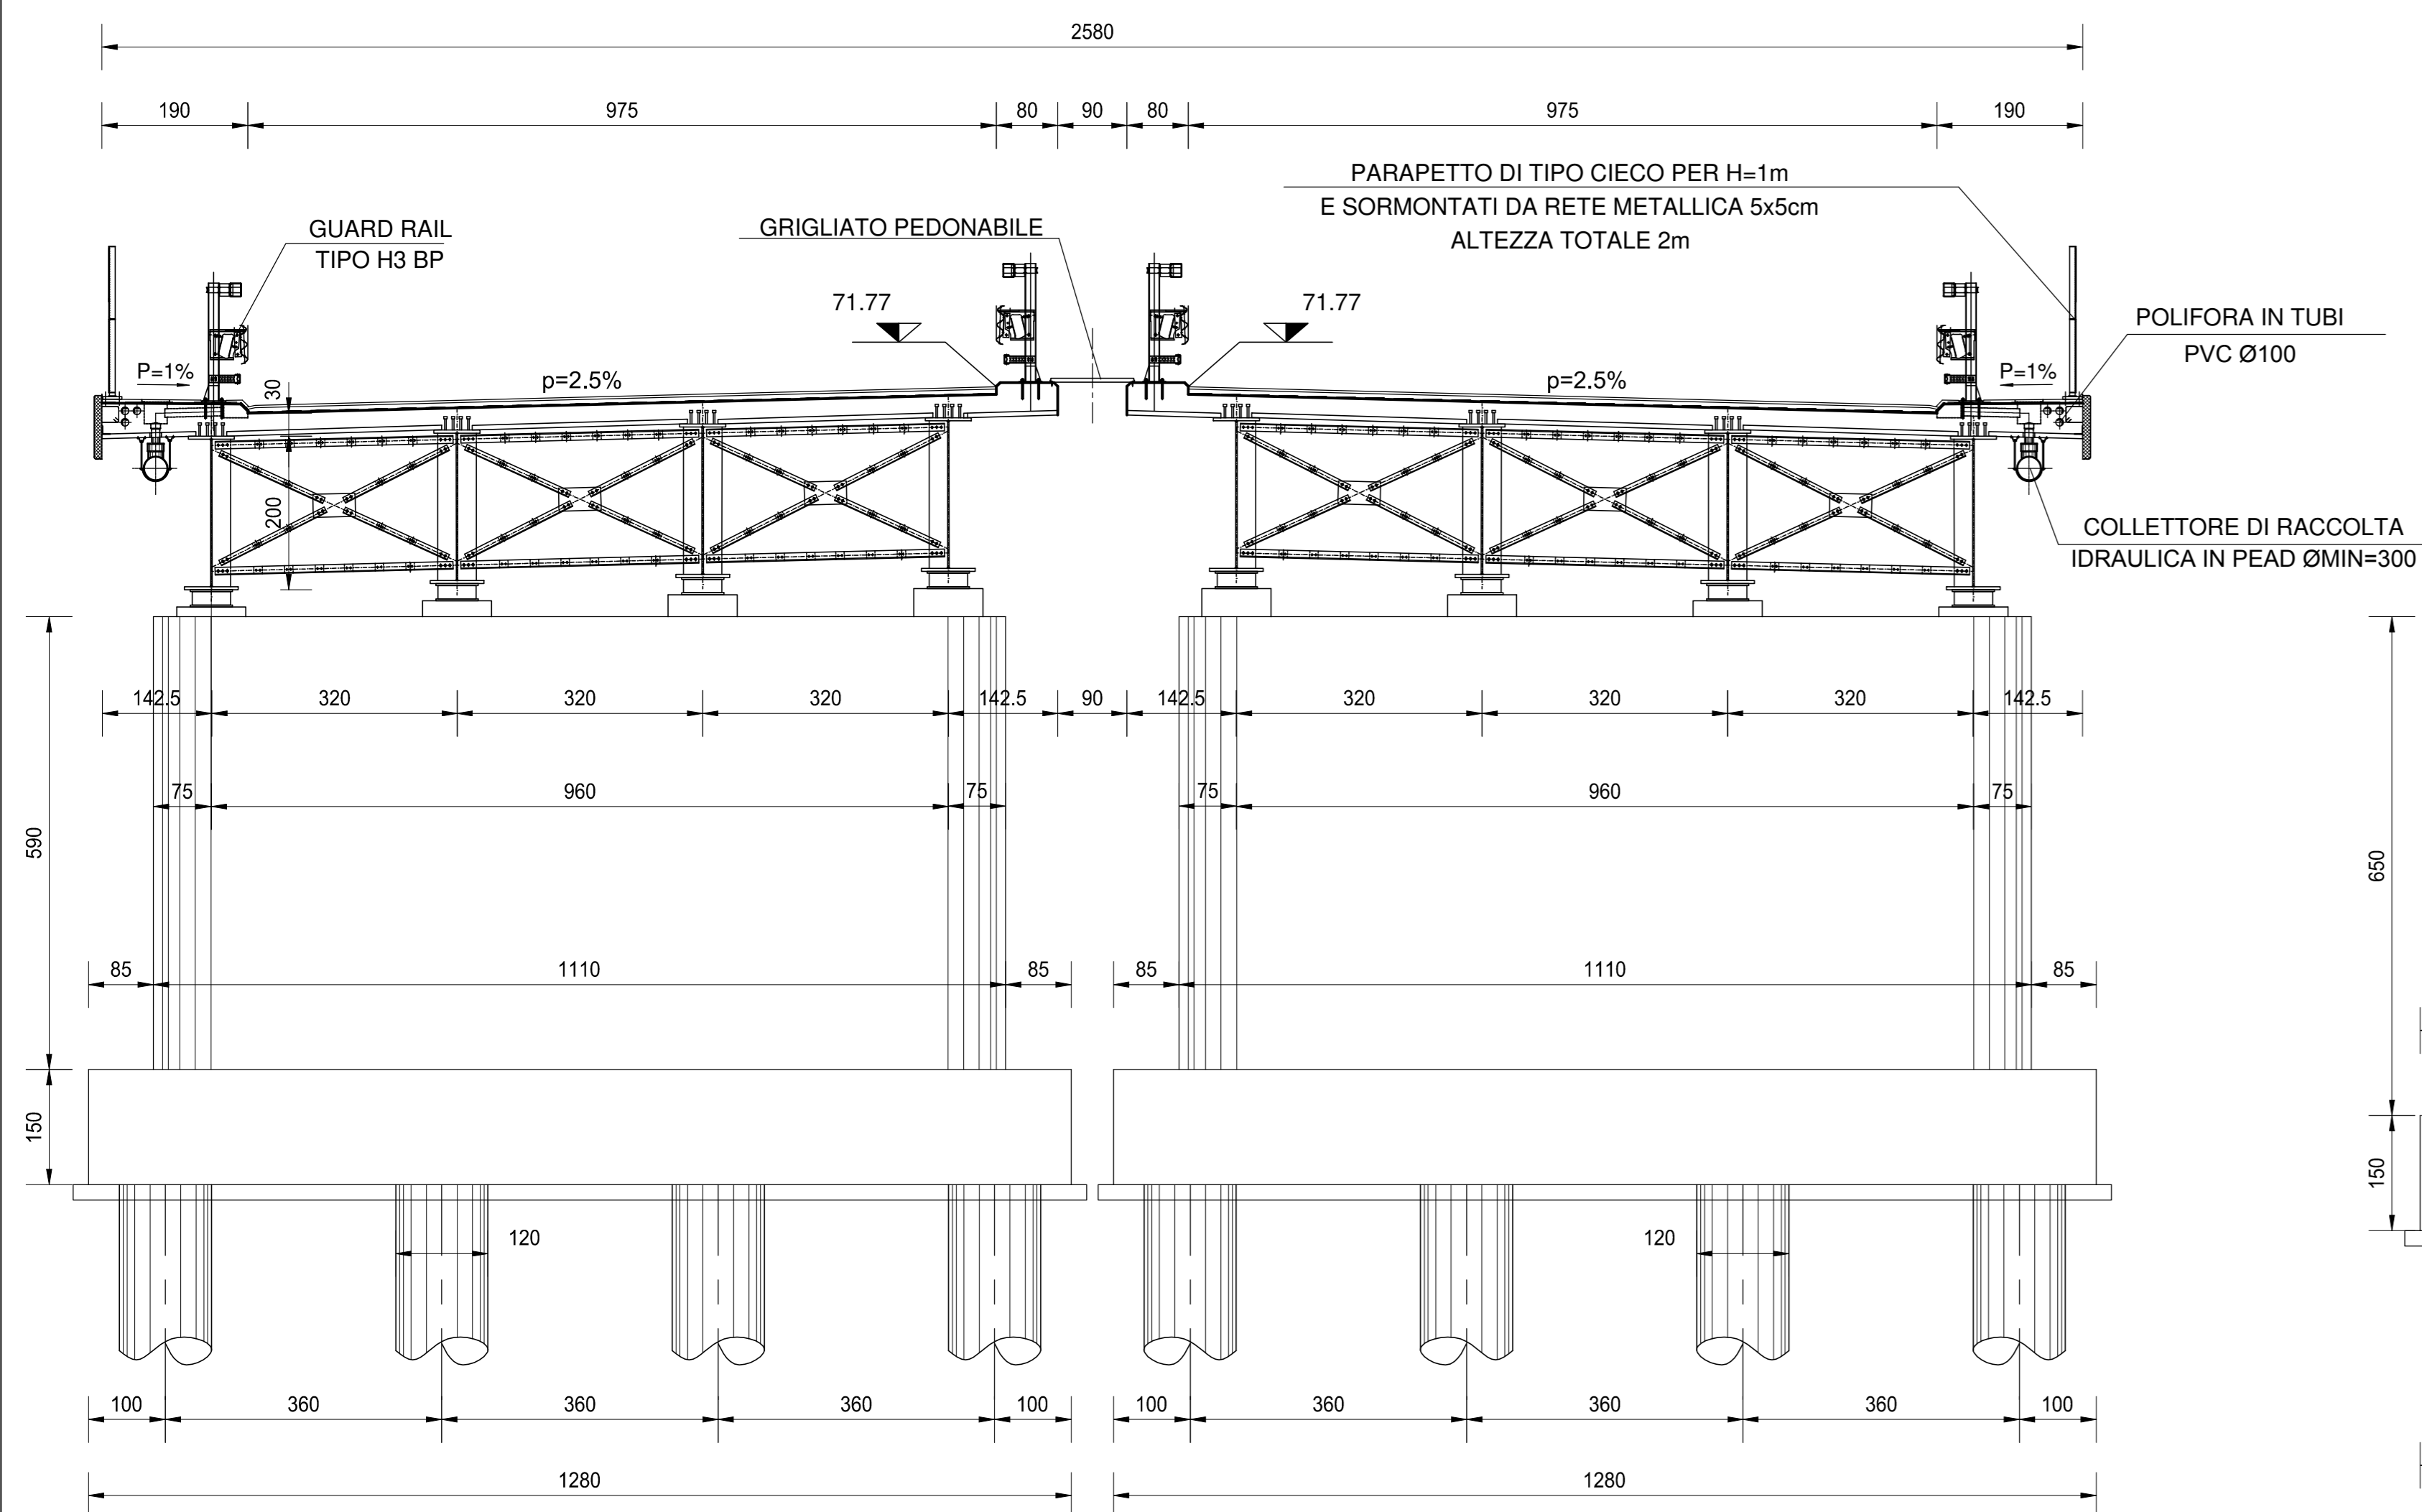

SEZIONE IN CORRISPONDENZA PILA P2  
SCALA 1:100

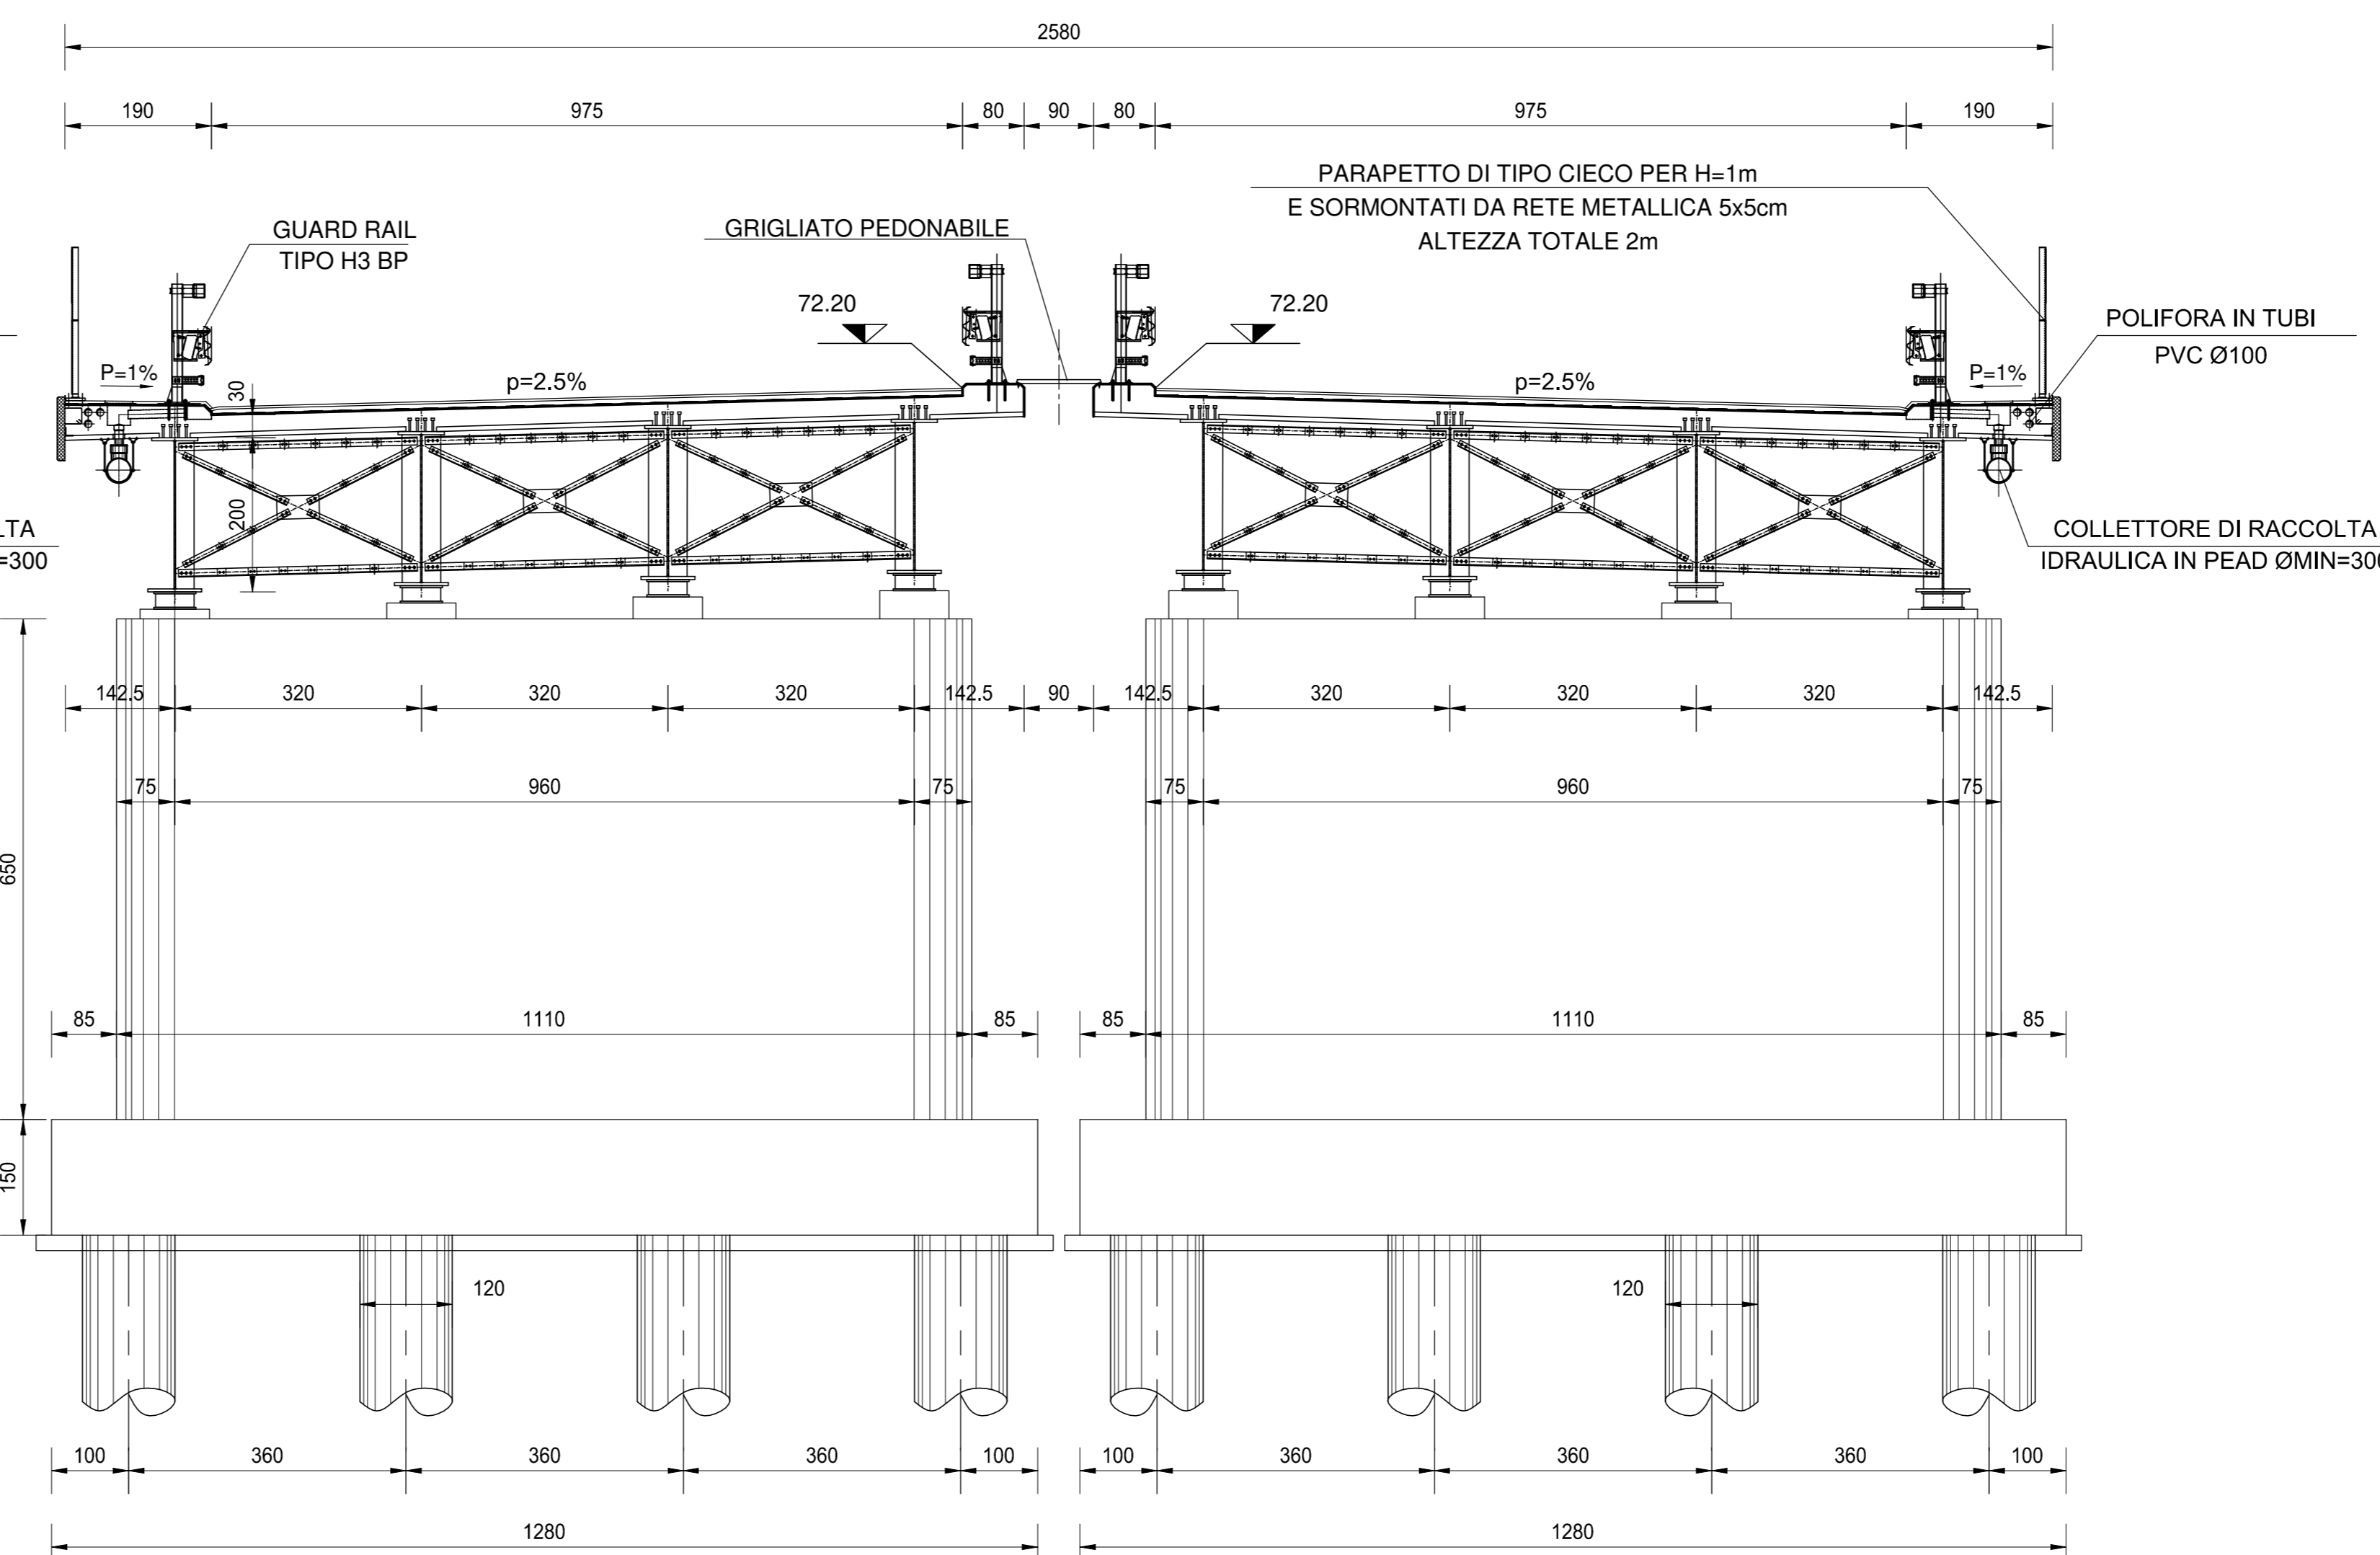

NOTA BENE:

PER LA TABELLA MATERIALI SI RINVIA ALL'ALLEGATO HD36-P00V03STRD105



**S.S. N. 9 "VIA EMILIA"**  
**VARIANTE DI CASALPUSTERLENGO ED ELIMINAZIONE**  
**PASSAGGIO A LIVELLO SULLA S.P. EX S.S. N.234**

**PROGETTO ESECUTIVO**

 Ing. Renato Vaira Ordine degli Ingeg. di Torino n. 40000/01/02/03	ING. RENATO DEL PRETE Ordine degli Ingeg. di Torino n. 40000/01/02/03	DOTT. GEOL. DANILO GALLO Ordine dei Geologi n. 10000/01/02/03	INTEGRAZIONE PRESTAZIONI Ing. Renato Del Prete	PROGETTISTA Ing. Valerio Bajetti (I.T. S.r.l.)
			PROGETTAZIONE STRADALE Ing. Gaetano Ranieri (Ga&M S.r.l.)	PROGETTAZIONE IDRAULICA Ing. Fabrizio Bajetti (I.T. S.r.l.)
 Prof. Ing. Luigi Montersì Ordine degli Ingeg. di Torino n. 40000/01/02/03	SETAC S.r.l. Ingegneria e Architettura	EG E&G Engineering & Graphics S.r.l. Ingegneria e Grafica	PROGETTAZIONE OPERE D'ARTE MAGGIORI Ing. Nicola Ligas (Studio Corona S.r.l.)	PROGETTAZIONE OPERE D'ARTE MINORI Ing. Nicola Ligas (I.T. S.r.l.)
			COMPUTI Ing. Valerio Bajetti (I.T. S.r.l.)	CANTIERISTICA Ing. Gaetano Ranieri (Ga&M S.r.l.)
 Prof. Ing. Matteo Ranieri Ordine degli Ingeg. di Torino n. 40000/01/02/03	ECOPLAN Ingegneria e Architettura	ARKE INGEGNERIA S.p.A. Ingegneria e Architettura	GEOLOGIA Dott. Danilo Gallo	GEOTECNICA Ing. Gianfranco Sodero (Studio Corona S.r.l.)
			AMBIENTE Dott. Emilio Macchi (ECOPLAN S.r.l.)	SICUREZZA Ing. Gaetano Ranieri (Ga&M S.r.l.)
VISTO: IL RESPONSABILE DEL PROCEDIMENTO Dott. Ing. Fabrizio CARDONE	IL RESPONSABILE DELLA INTEGRAZIONE DELLE PRESTAZIONI SPECIALISTICHE Ing. Renato DEL PRETE	PROGETTISTA Ing. Valerio BAJETTI	GEOLOGO Dott. Danilo GALLO	IL COORDINATORE DELLA SICUREZZA IN FASE DI PROGETTAZIONE Ing. Gaetano RANIERI

HD08

**H - PROGETTO STRUTTURALE OPERE PRINCIPALI**  
**V03- VIADOTTO DI ATTRAVERSAMENTO DELLA ROTATORIA DELLO**  
**SVINCOLO DI RACCORDO ALLA S.S. 9**  
**SEZIONI TRASVERSALI TIPO DELL'OPERA**

CODICE PROGETTO	NOME FILE	REVISIONE	SCALA:
COMI E 1701	HD08-P00V03STRD102_B.dwg	B	1:100
D			
C			
B	EMISSIONE A SEGUITO ISTRUTTORIA	LUGLIO 2018	ING. RENATO VAIRA PROF. ING. LUIGI MONTERSI ING. VALERIO BAJETTI
A	EMISSIONE	DICEMBRE 2017	ING. RENATO VAIRA PROF. ING. LUIGI MONTERSI ING. VALERIO BAJETTI
REV.	DESCRIZIONE	DATA	REDATTO VERIFICATO APPROVATO