
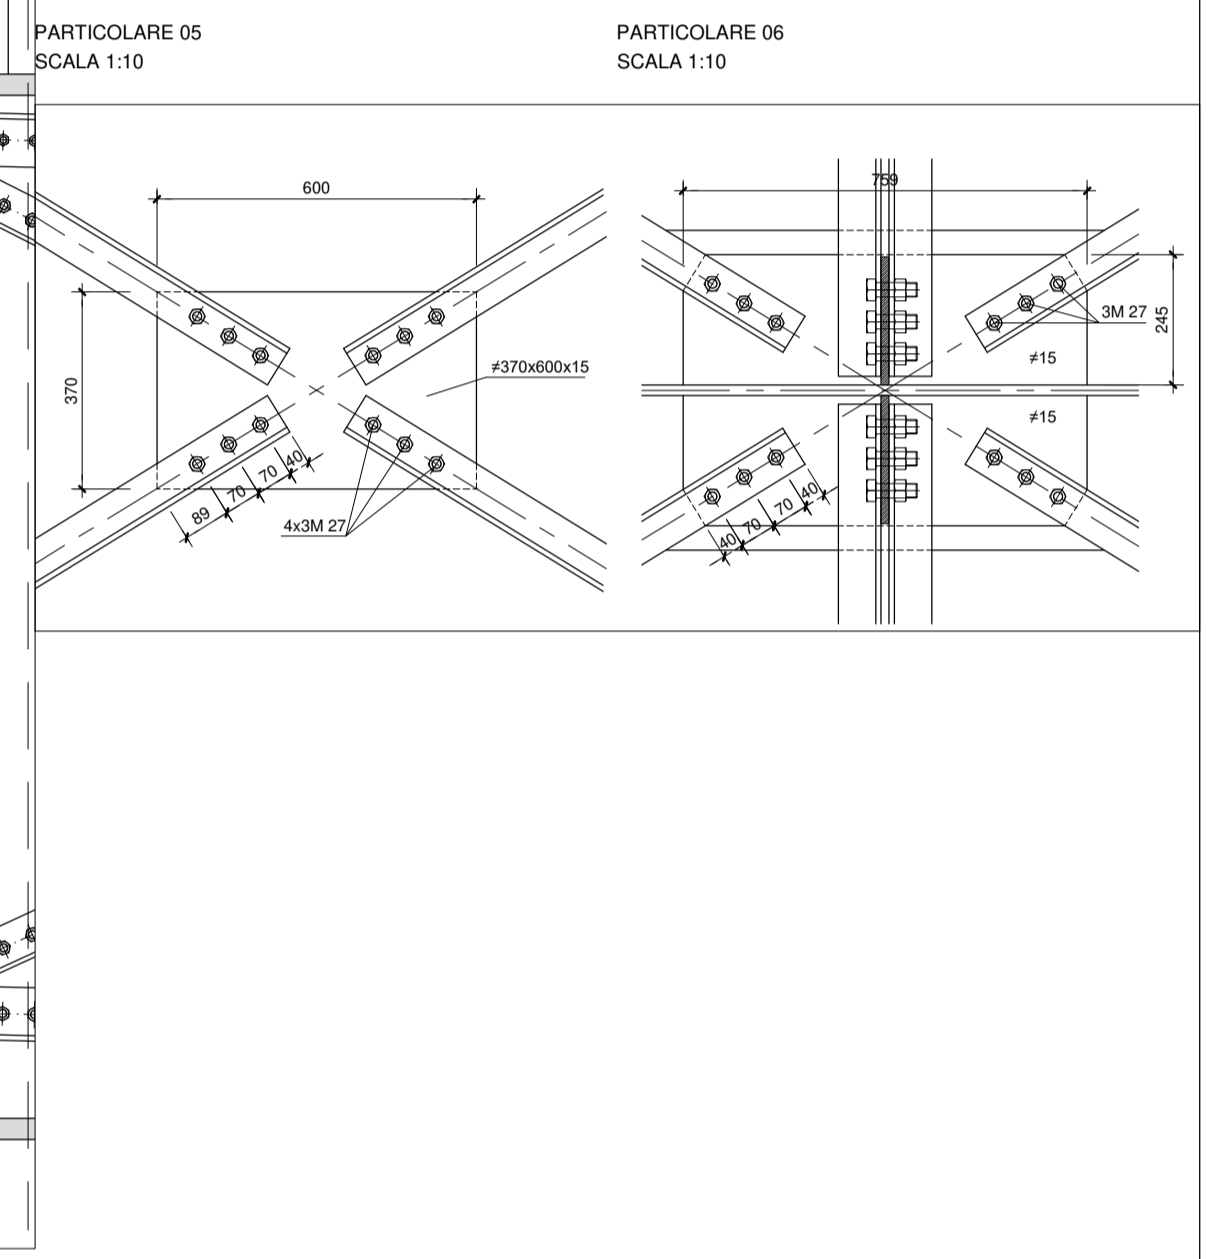
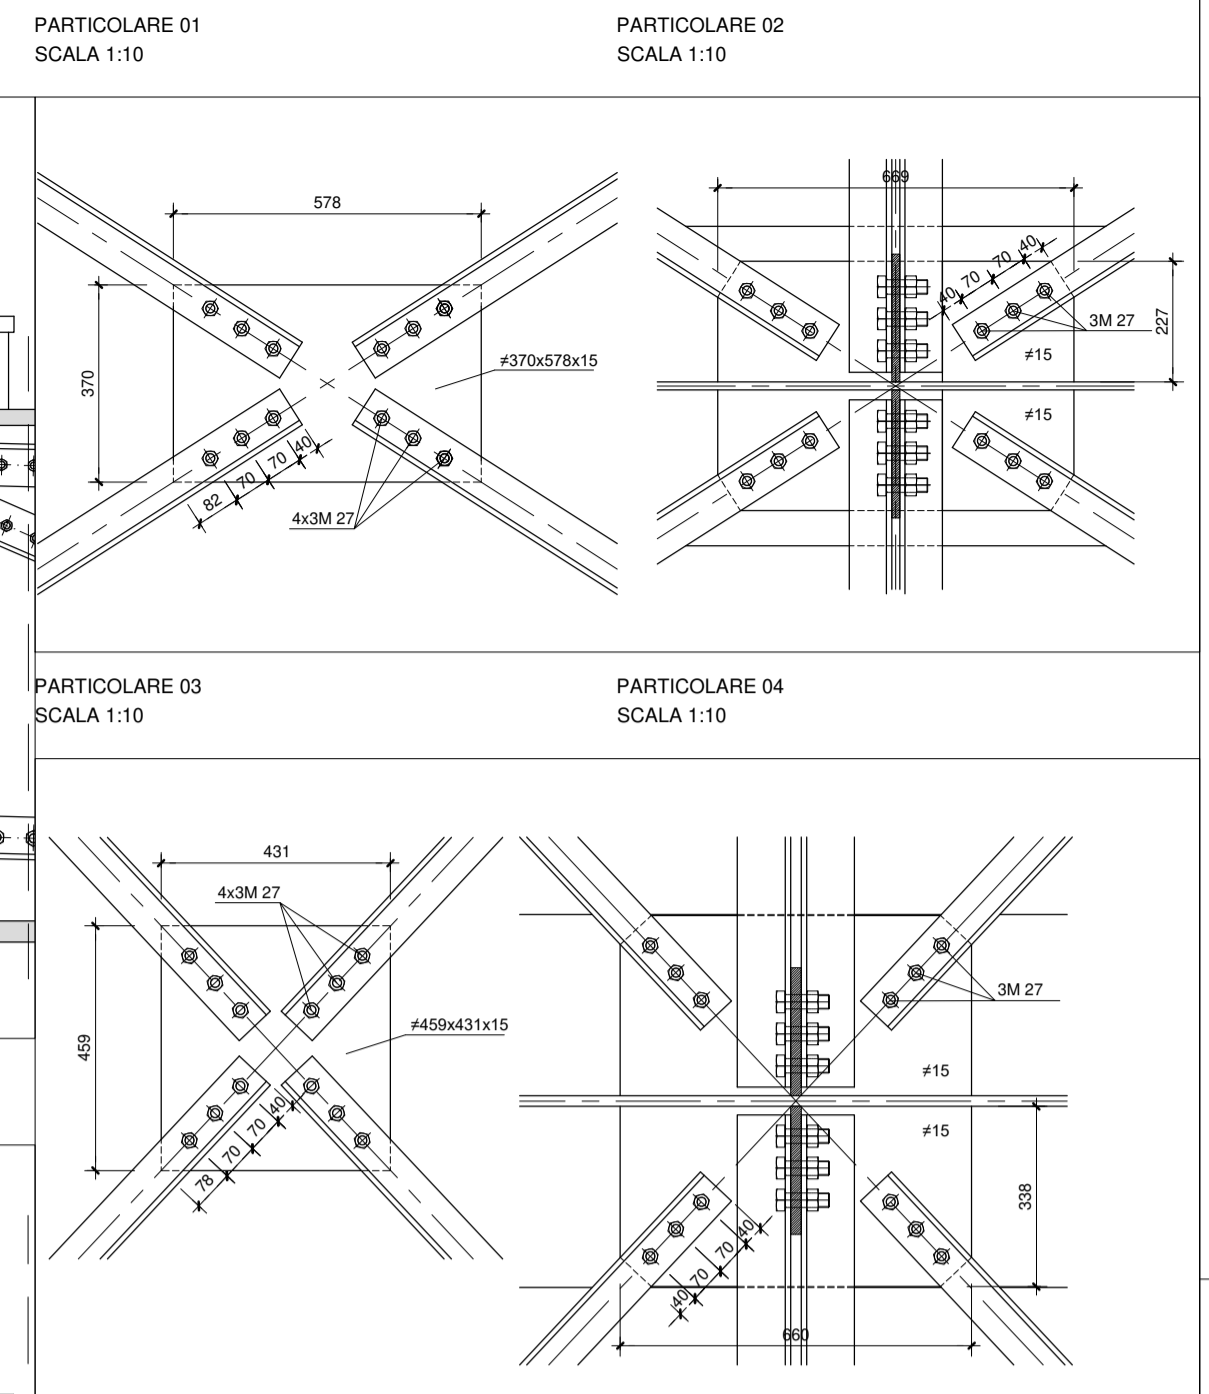
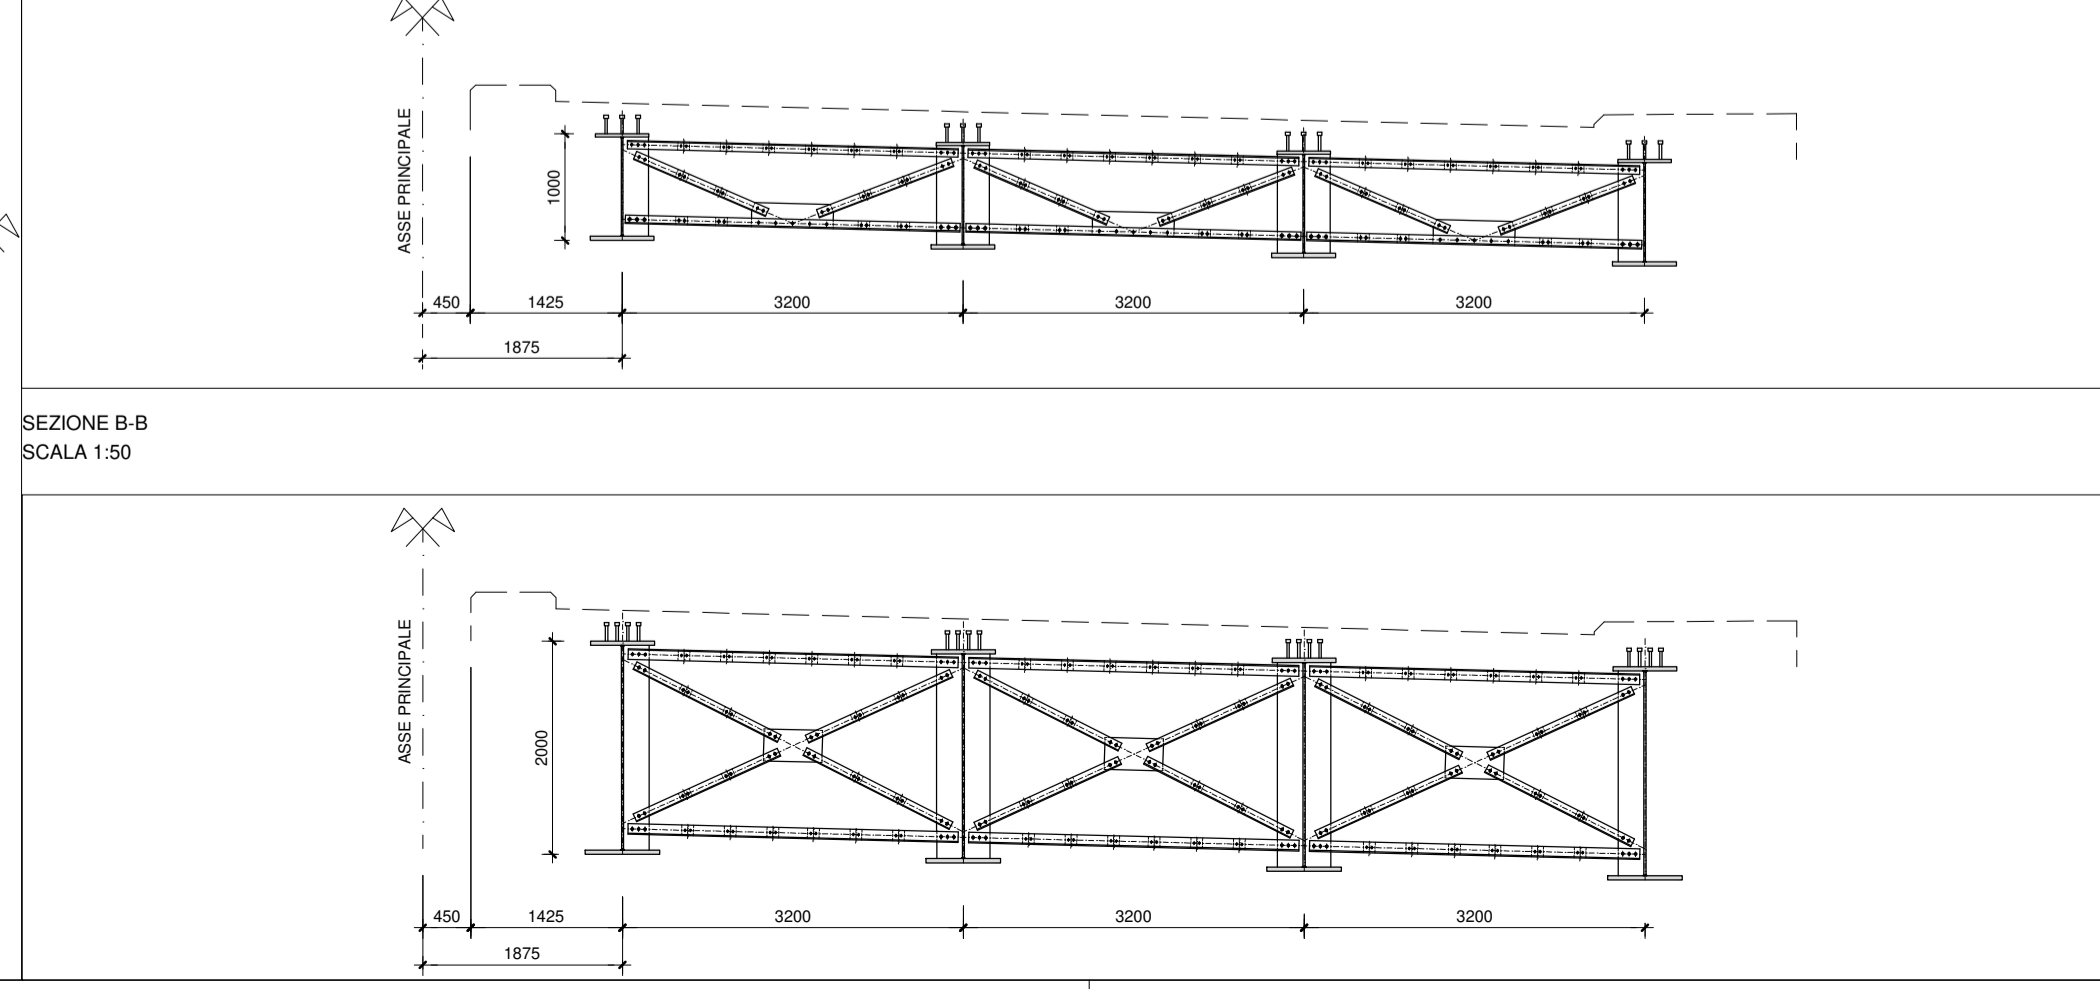
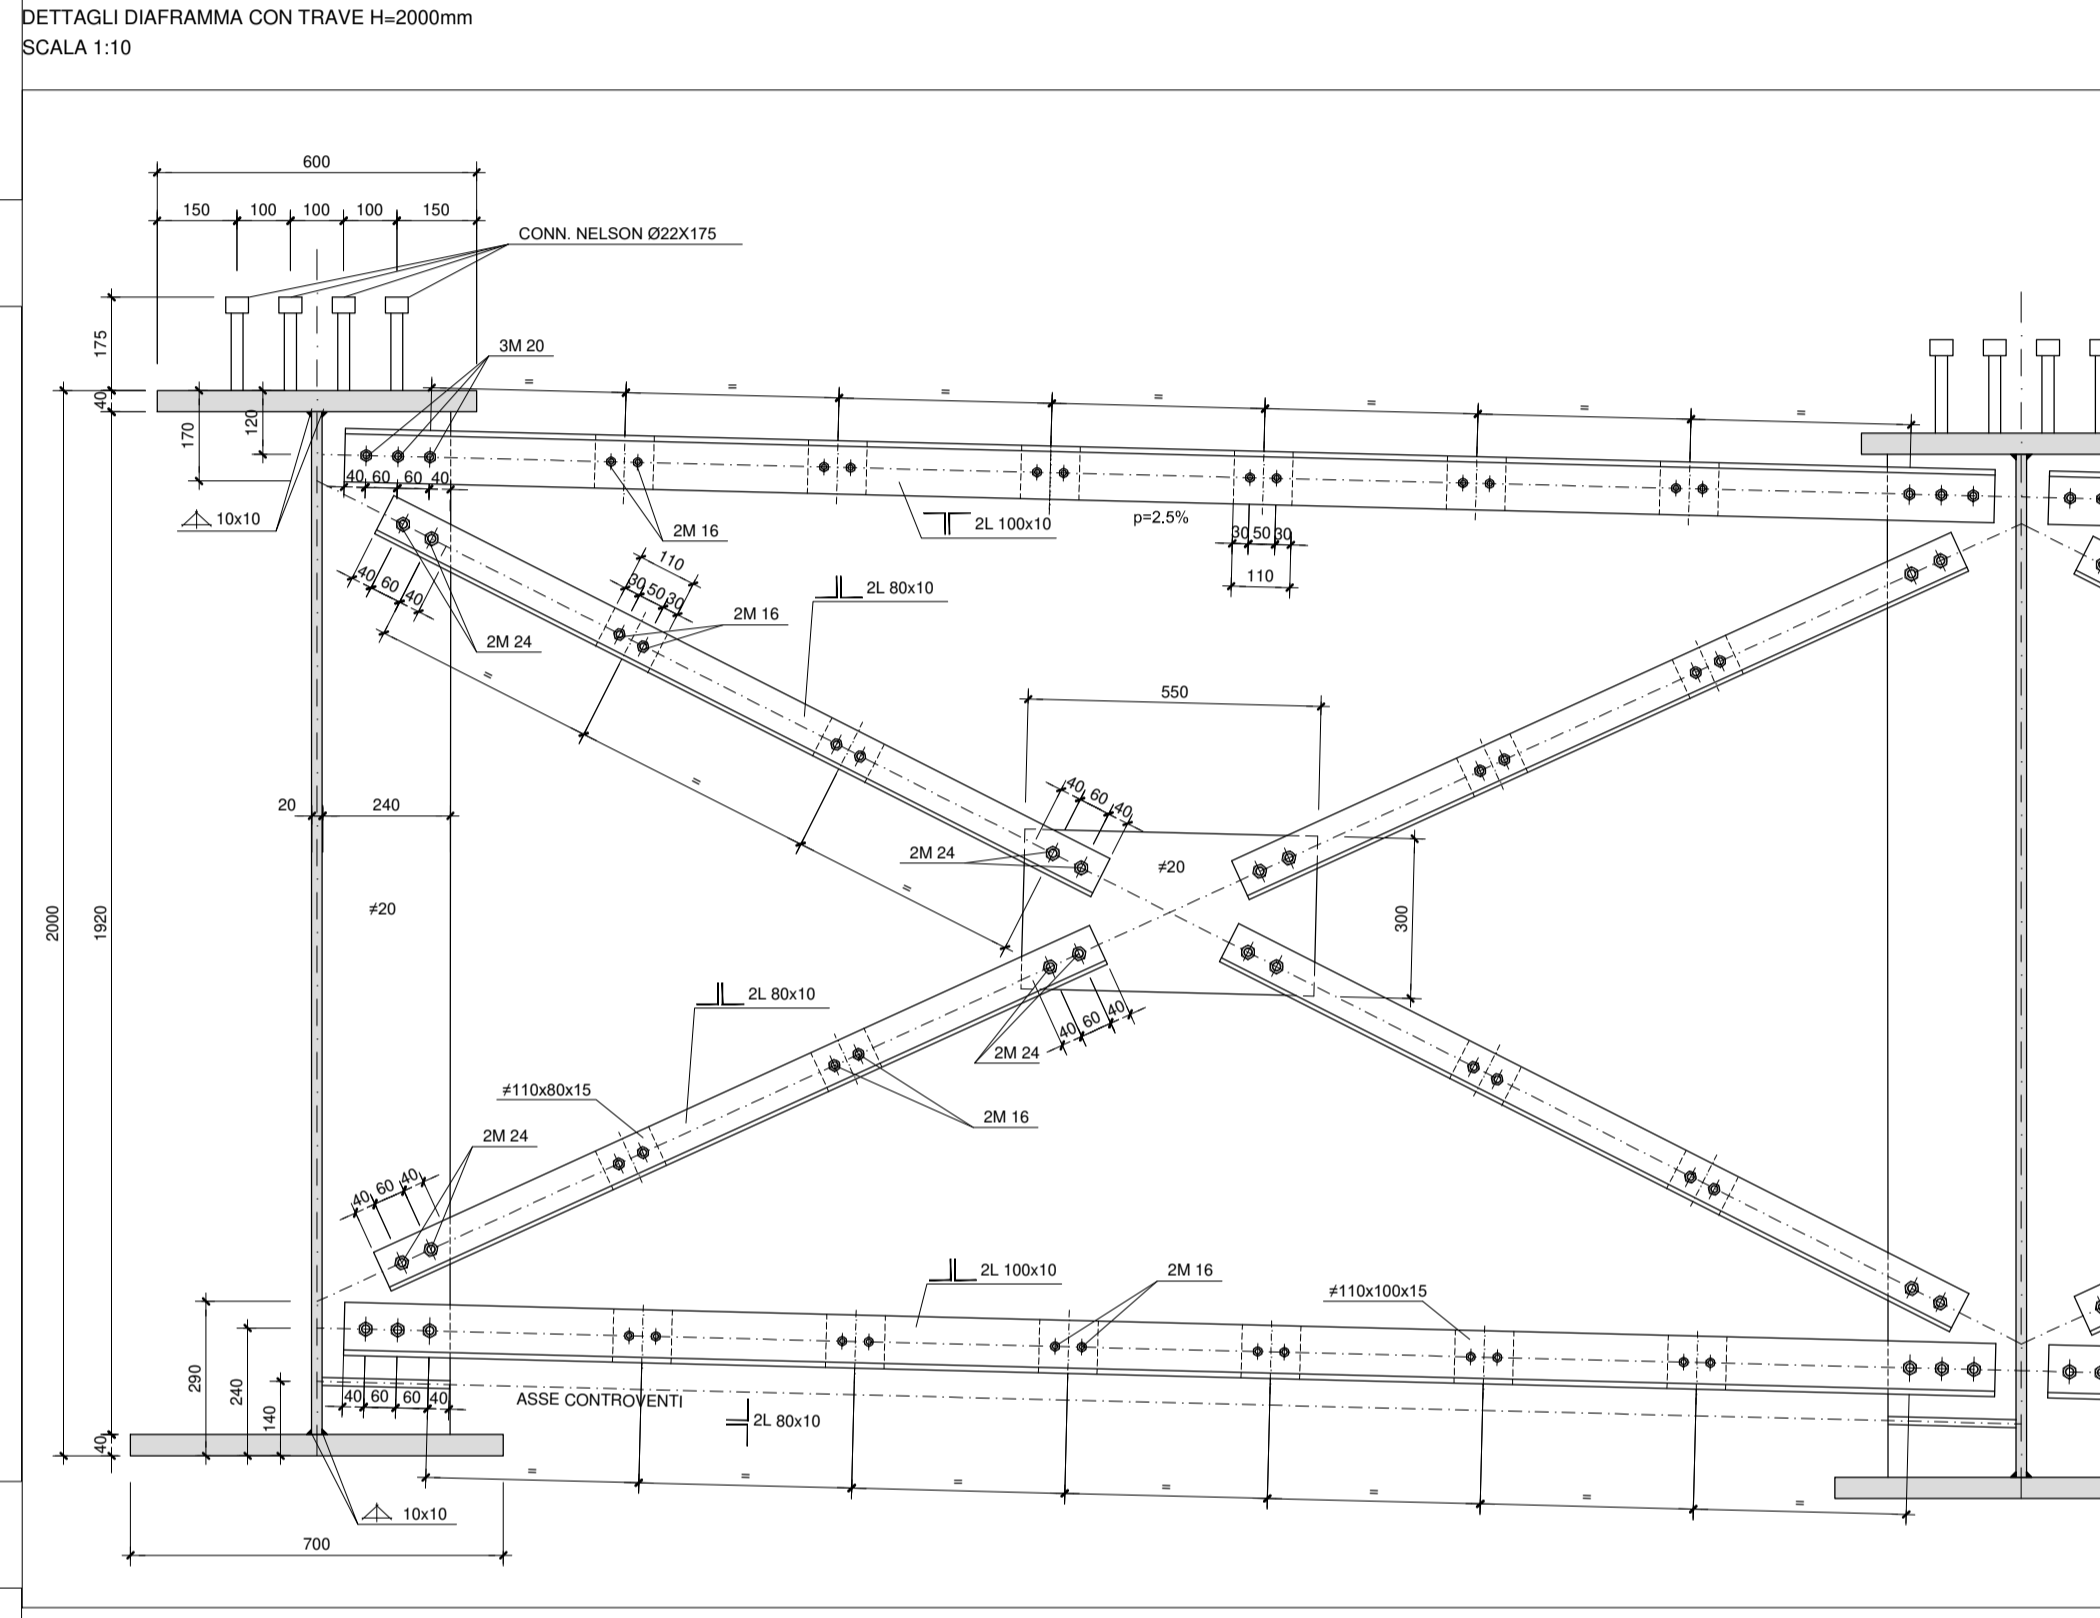
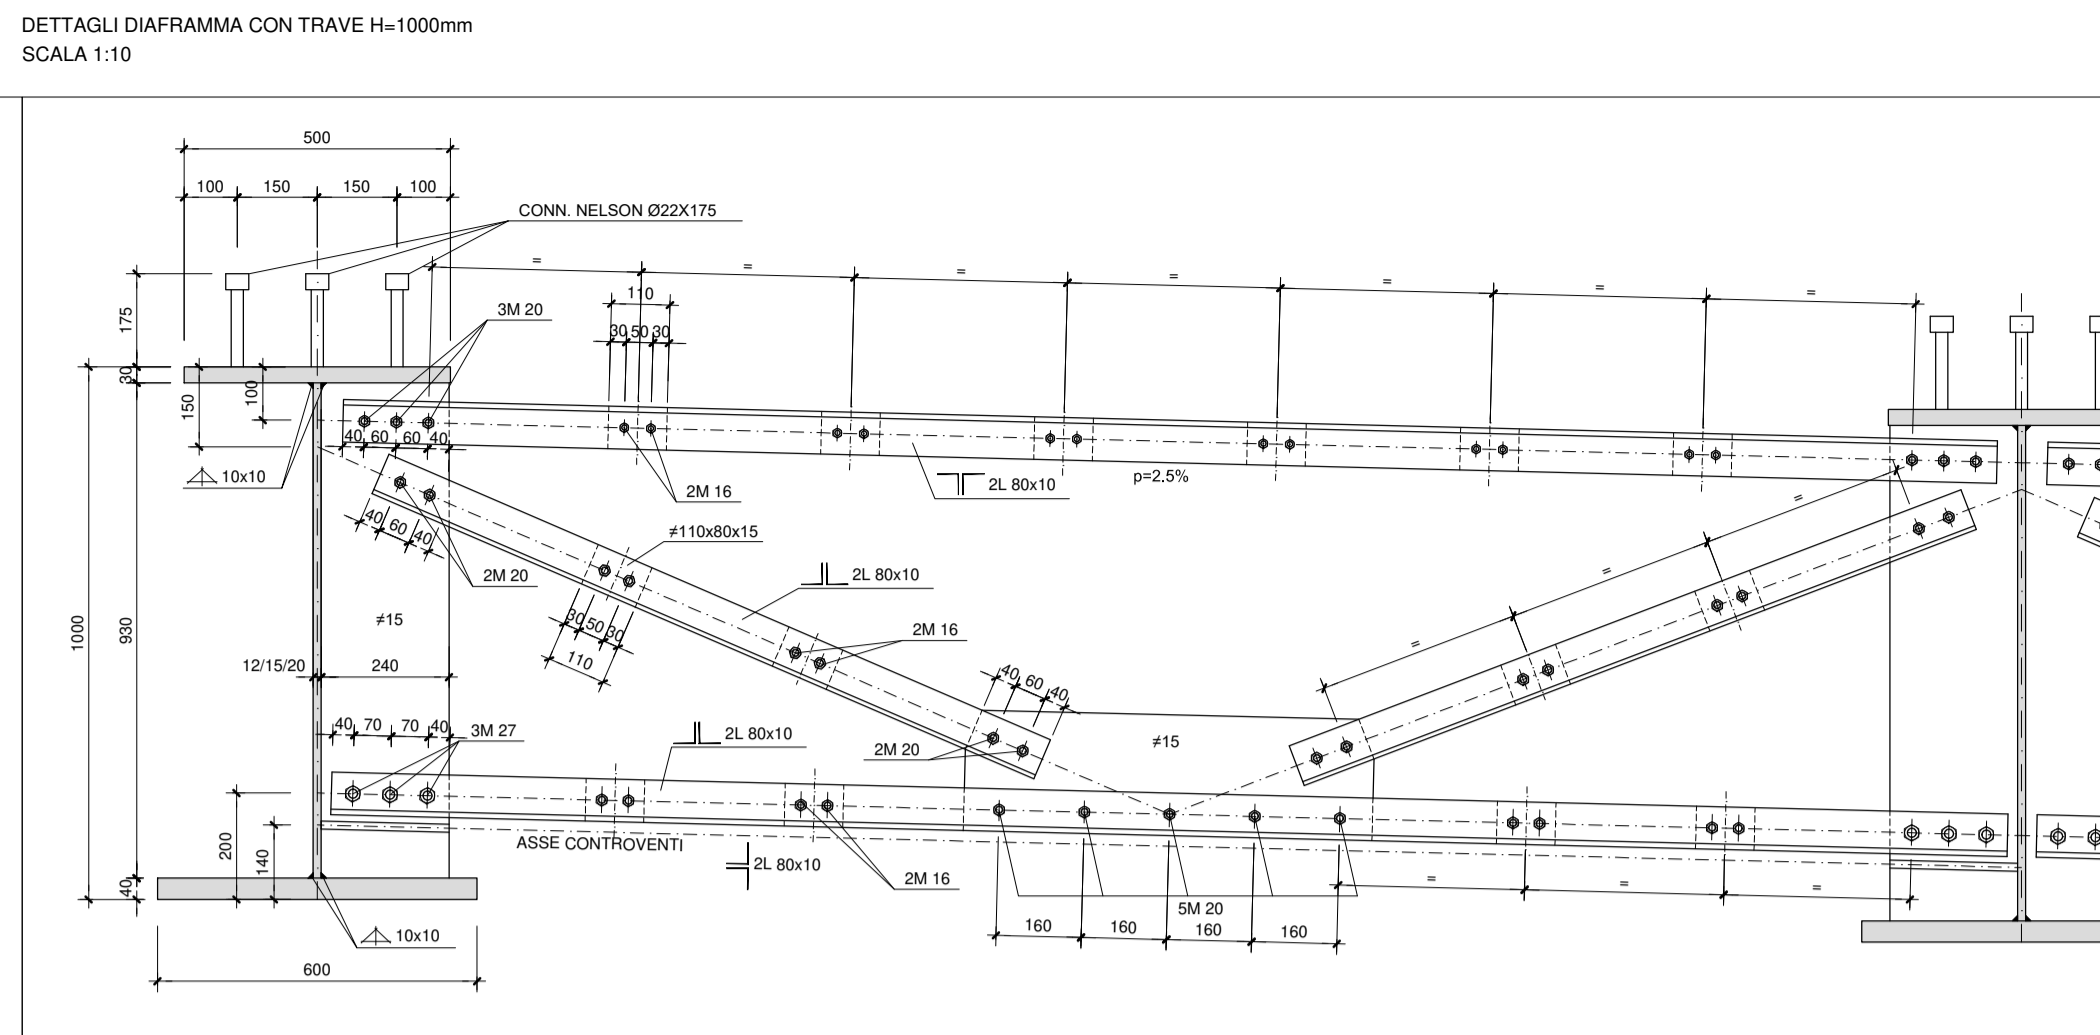


SEZIONE LONGITUDINALE
SCALA 1:100

	C1	C2	C3	C4	C5	C6
PIATTABANDA SUPERIORE	500x30	500x30	500x30	600x40	500x30	500x30
ANIMA	940x15	930x15	930x20	(920+1920)x20	930x20	930x12
PIATTABANDA INFERIORE	600x30	600x40	600x40	700x40	600x40	600x40
CONNETTORI NELSON Ø=175	4200	3200	4200	4200	4200	3200

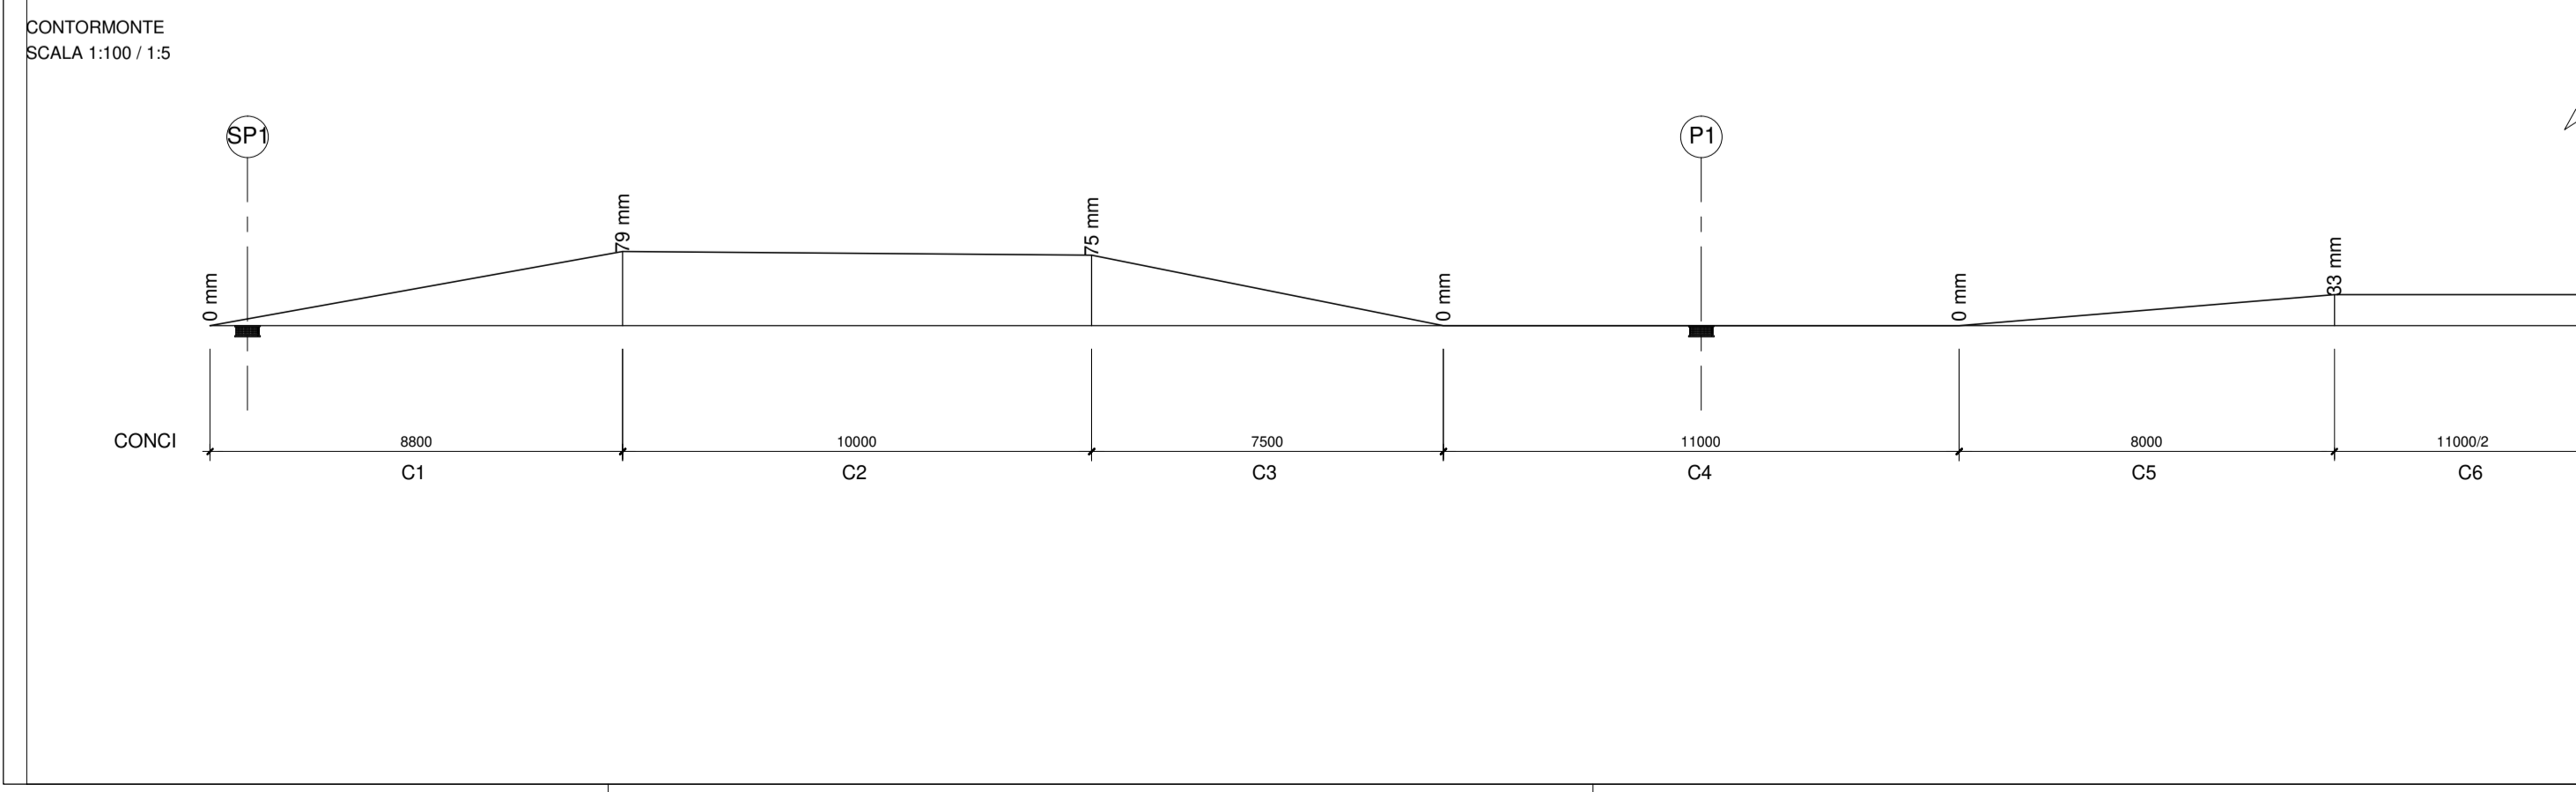

NOTA BENE:
PER LA TABELLA MATERIALI SI RINVIA ALL'ALLEGATO HD36-P00V03STRD105

ANAS S.p.A.
Direzione Progettazione e Realizzazione Lavori

S.S. N. 9 "VIA EMILIA"
VARIANTE DI CASALPUSTERLENGO ED ELIMINAZIONE
PASSAGGIO A LIVELLO SULLA S.P. EX S.S. N.234

PROGETTO ESECUTIVO

STUDIO CORONA Ing. Renato Vaira Ing. Renato Dal Prete	SETAC Prof. Ing. Luigi Morandi	GG Ing. Gabriele Proietti	INTEGRAZIONE PRESTAZIONI Ing. Renato Dal Prete	PROGETTISTA Ing. Valerio Bietti
UNING Prof. Ing. Valerio Bietti	ECOPLAN Arch. Nicola Fratini	ARKE Ing. Giancarlo Argenteo	PROGETTAZIONE STRADALE Ing. Giancarlo Argenteo	PROGETTAZIONE IDRAULICA Ing. Fabrizio Agnelli
PROGETTAZIONE STRADALE Ing. Giancarlo Argenteo	COMPUTI Ing. Valerio Bietti	CANTIERISTICA Ing. Giancarlo Argenteo	PROGETTAZIONE OPERE D'ARTE MAGGIORE Ing. Nicola Ligas	PROGETTAZIONE OPERE D'ARTE MINORI Ing. Nicola Ligas
GEOLOGIA Dot. Danilo Gallo	GEOLOGIA Ing. Giancarlo Argenteo	AMBIENTE Dot. Emilio Macchi	GEOLOGIA Ing. Giancarlo Argenteo	SECUREZZA Ing. Giancarlo Argenteo
IL RESPONSABILE DEL PROCEDIMENTO Dot. Ing. Fabrizio CARONNE	IL RESPONSABILE DELLA INTEGRAZIONE DELLE PRESTAZIONI SPECIALISTICHE Ing. Renato DAL PRETE	PROGETTISTA Ing. Renato DAL PRETE	GEOLOGO Dot. Danilo GALLO	IL COORDINATORE DELLA SICUREZZA IN FASE DI PROGETTAZIONE Ing. Giancarlo ARGENTEO

HD11
H103 - VIADOTTO DI ATTRAVERSAMENTO DELLA ROTATORIA DELLO SVINCOLO DI RACCORDO ALLA S.S. 9
CARPENTERIA METALLICA IMPALCATO

CODICE PROGETTO	LDI PROJ.	N. PROJ.	REVISIONE	SCALA
COMI	E	1701	B	1:10 1:50 1:100
D				
C				
B	EMISSIONE A SEGUITO ISTRUTTORIA	LUGLIO 2018	ING. RENATO VARA	PROF. ING. LUIGI MONTERESI
A	EMISSIONE	DICEMBRE 2017	ING. RENATO VARA	PROF. ING. LUIGI MONTERESI
REV.	DESCRIZIONE	DATA	REDATTO	VERIFICATO
				ING. VALERIO BIETTI