SEZIONE E-E
SCALA 1:50

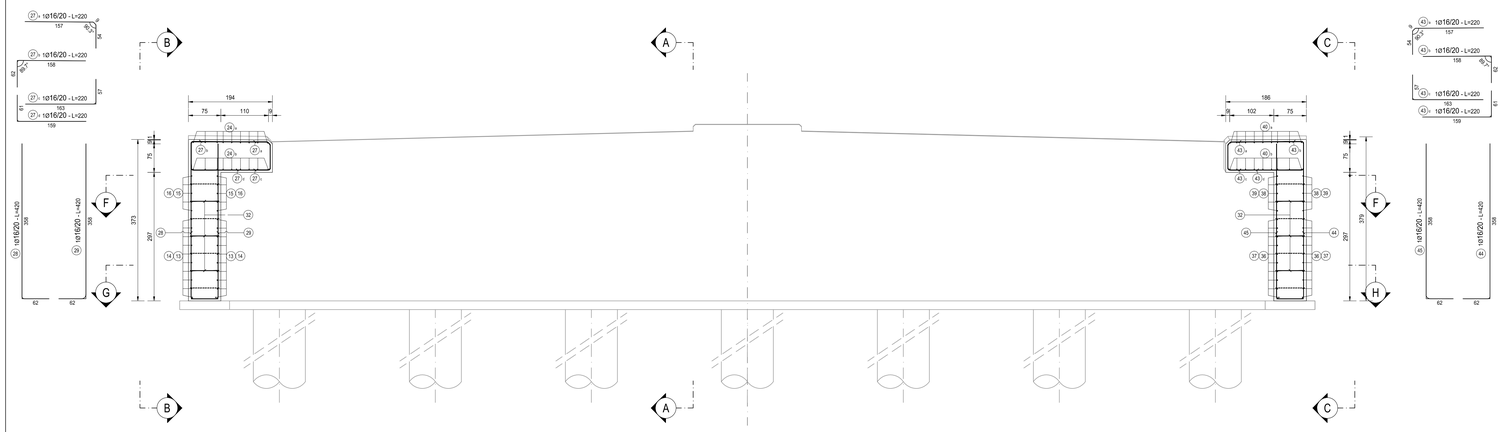

SEZIONE B-B
SCALA 1:50

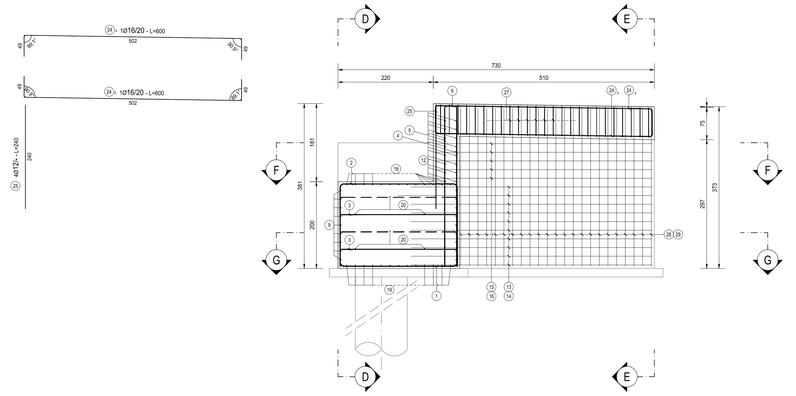

SEZIONE C-C
SCALA 1:50

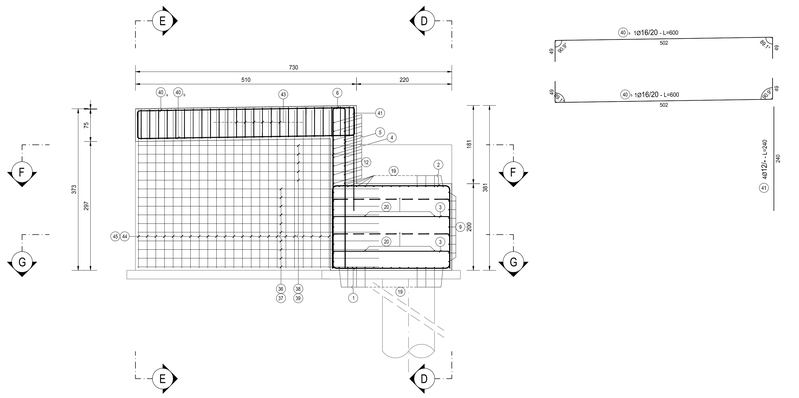

SEZIONE D-D
SCALA 1:50

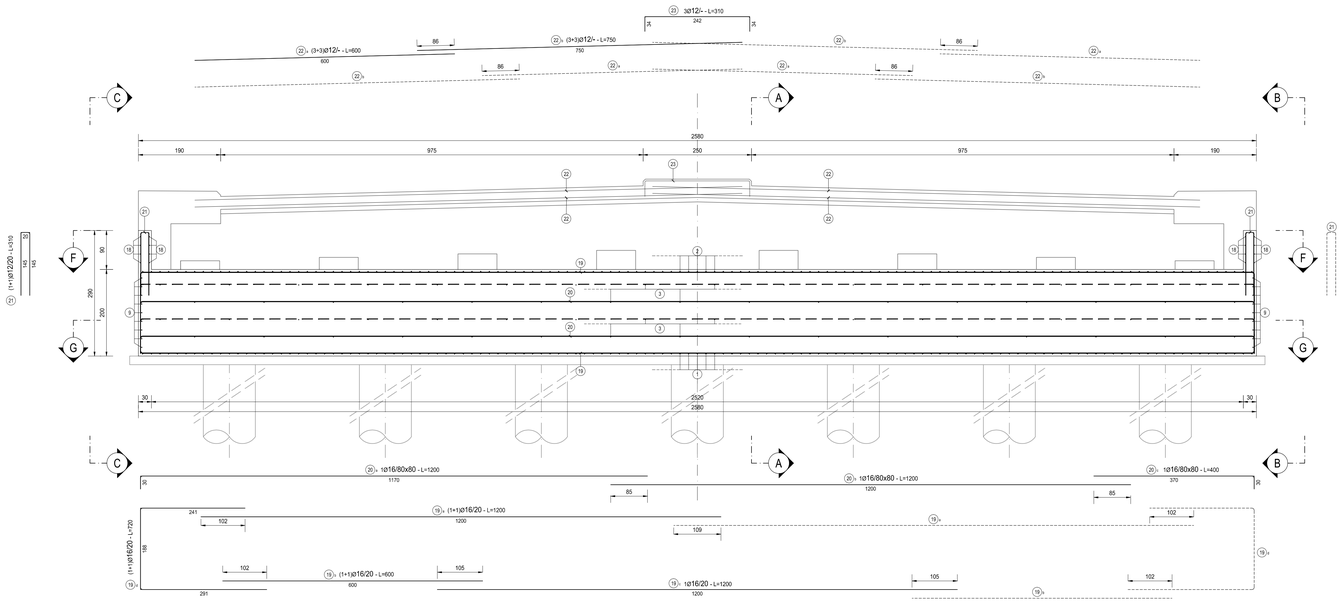

SEZIONE A-A
SCALA 1:50

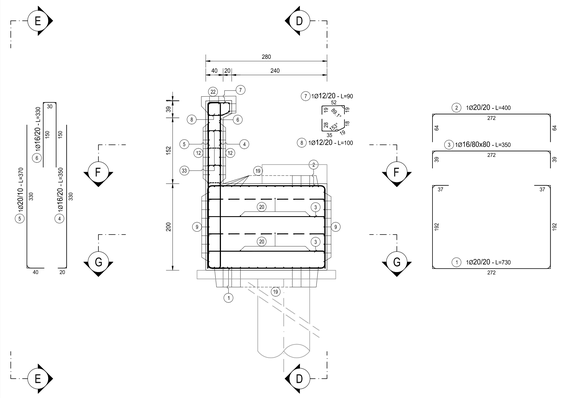

NOTA BENE:

PER LA TABELLA MATERIALI SI RINVIA ALL'ALLEGATO HD36-P00VI03STRDI04
LE POSIZIONI 10, 11, 17, 26, 30, 31, 34, 35, 42, 46, 47 E 48 NON ESISTONO
PER LA TABELLA FERRI SI RINVIA ALL'ALLEGATO HD17-P00VI03STRAR04

ANAS S.p.A.
Direzione Progettazione e Realizzazione Lavori

S.S. N. 9 "VIA EMILIA"
VARIANTE DI CASALPUSTERLENGO ED ELIMINAZIONE PASSAGGIO A LIVELLO SULLA S.P. EX S.S. N.234

PROGETTO ESECUTIVO

STUDIO CORONA Ing. Renato Vaira Ordine degli Engg. di Torino e Provincia n° 4662 (B)	ING. RENATO DEL PRETE Ing. Renato Del Prete Ordine degli Engg. di San Lorenzo in Campo n° 1673	DOTT. GEOL. DANILO GALLO Dott. Geol. Danilo Gallo Ordine dei Geologi della Regione Puglia n° 488	INTEGRAZIONE PRESTAZIONI Ing. Renato Del Prete	PROGETTISTA Ing. Valerio Bajetti (I.T. S.r.l.)
			PROGETTAZIONE STRADALE Ing. Gaetano Ranieri (G&M S.r.l.)	PROGETTAZIONE IDRAULICA Ing. Fabrizio Bajetti (I.T. S.r.l.)
I.T. Ingegneria del Territorio s.r.l. Ing. Valerio Bajetti Ordine degli Engg. di Roma e provincia n° A26777	SETAC 3G Studi e Tecnologie Ambientali Specialistici Prof. Ing. Luigi Monterisi Ordine degli Engg. di San Lorenzo in Campo n° 1673	EG EG Engineering Group s.r.l. Ing. Gabriele Incecchi Ordine degli Engg. di Roma e provincia n° A 27732	PROGETTAZIONE OPERE D'ARTE MAGGIORI Ing. Renato Vaira (Studio Corona S.r.l.)	PROGETTAZIONE OPERE D'ARTE MINORI Ing. Nicola Ligato (I.T. S.r.l.)
			COMPUTI Ing. Valerio Bajetti (I.T. S.r.l.)	CANTIERISTICA Ing. Gaetano Ranieri (G&M S.r.l.)
CONSORZIO UNING SOCIETÀ DI INGEGNERIA G&M. Prof. Ing. Matteo Ranieri Ordine degli Engg. di Roma n° A 20000	ECOPLAN Arch. Nicoletta Fattini Ordine degli Architetti della Provincia di Cuneo n° 1	ARKE' INGEGNERIA s.r.l. Ing. Gioacchino Angarano Ordine degli Engg. di Bari n° 10445	GEOLOGIA Dott. Danilo Gallo	GEOTECNICA Ing. Gianfranco Sodero (Studio Corona S.r.l.)
			AMBIENTE Dott. Emilio Macchi (ECOPLAN S.r.l.)	SICUREZZA Ing. Gaetano Ranieri (G&M S.r.l.)
VISTO: IL RESPONSABILE DEL PROCEDIMENTO Dott. Ing. Fabrizio CARDONE	IL RESPONSABILE DELLA INTEGRAZIONE DELLE PRESTAZIONI SPECIALISTICHE Ing. Renato DEL PRETE	PROGETTISTA Ing. Valerio BAJETTI	GEOLOGO Dott. Ing. Danilo GALLO	IL COORDINATORE DELLA SICUREZZA IN FASE DI PROGETTAZIONE Ing. Gaetano RANIERI

HD18	**H - PROGETTO STRUTTURALE OPERE PRINCIPALI** **VI03 - VIADOTTO SU ROTATORIA SVINCOLO DI RACCORDO S.S. 9** ARMATURA SPALLA A - TAVOLA 02 DI 02

CODICE PROGETTO				NOME FILE	REVISIONE	SCALA:
PROGETTO	LIV. PROG.	N. PROG.		HD18-P00VI03STRAR05_B.dwg		
COMI	E	1701	CODICE ELAB.:	P00VI03STRAR05	B	1:50

REV.	DESCRIZIONE	DATA	REDATTO	VERIFICATO	APPROVATO
D					
C					
B	EMISSIONE A SEGUITO ISTRUTTORIA	LUGLIO 2018	ARCH. MAURO SASSO	PROF. ING. LUIGI MONTERISI	ING. VALERIO BAJETTI
A	EMISSIONE	DICEMBRE 2017	ARCH. MAURO SASSO	PROF. ING. LUIGI MONTERISI	ING. VALERIO BAJETTI