




PIANTA FONDAZIONI  
SCALA 1:50

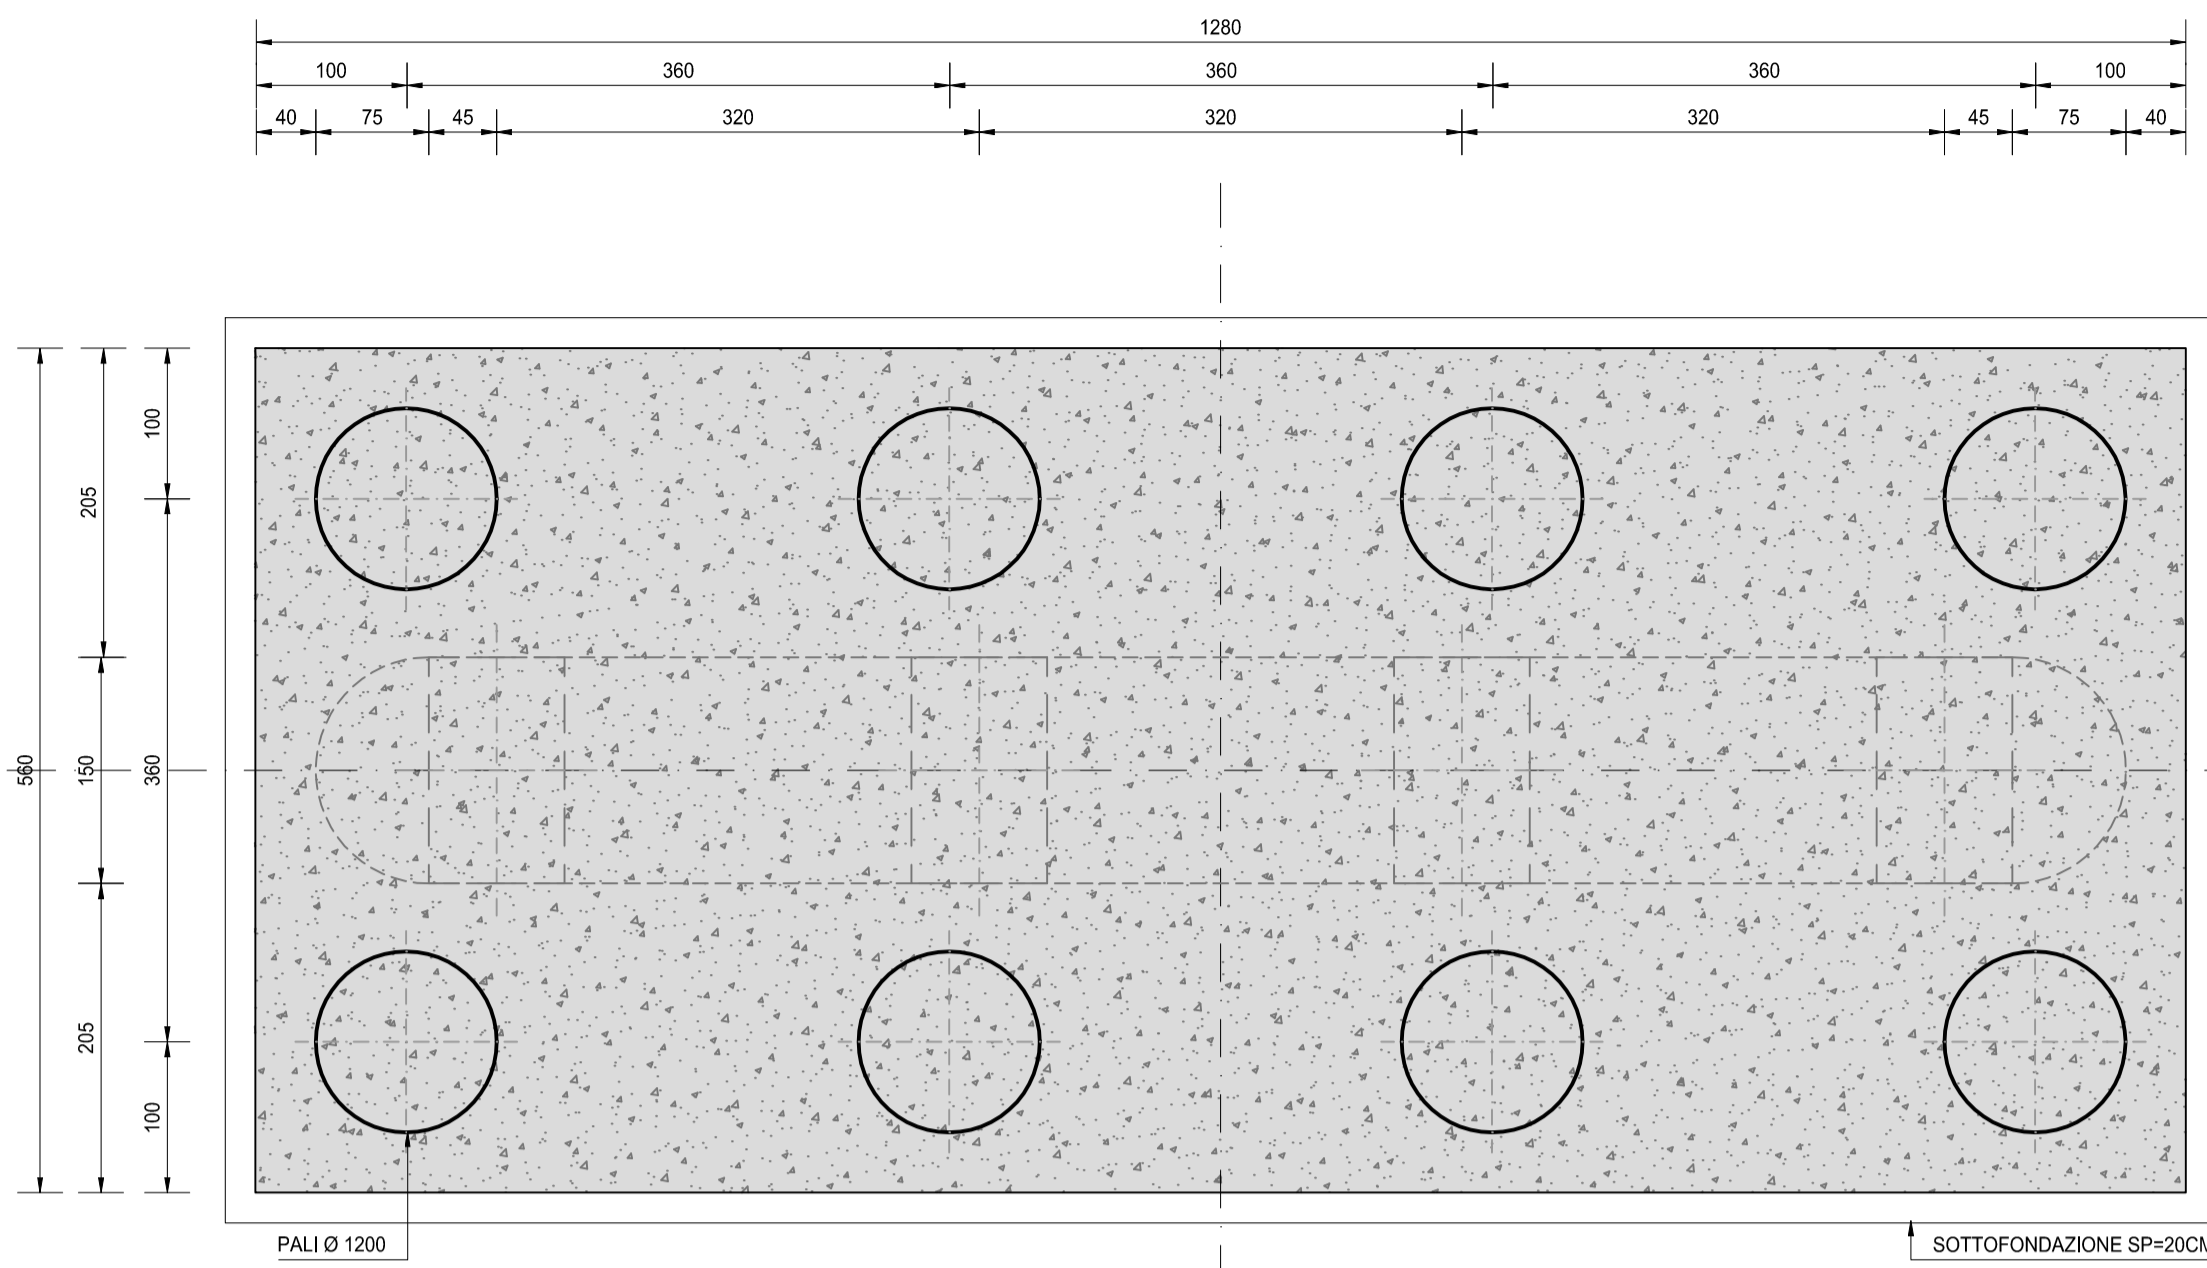


VISTA DALL'ALTO  
SCALA 1:50

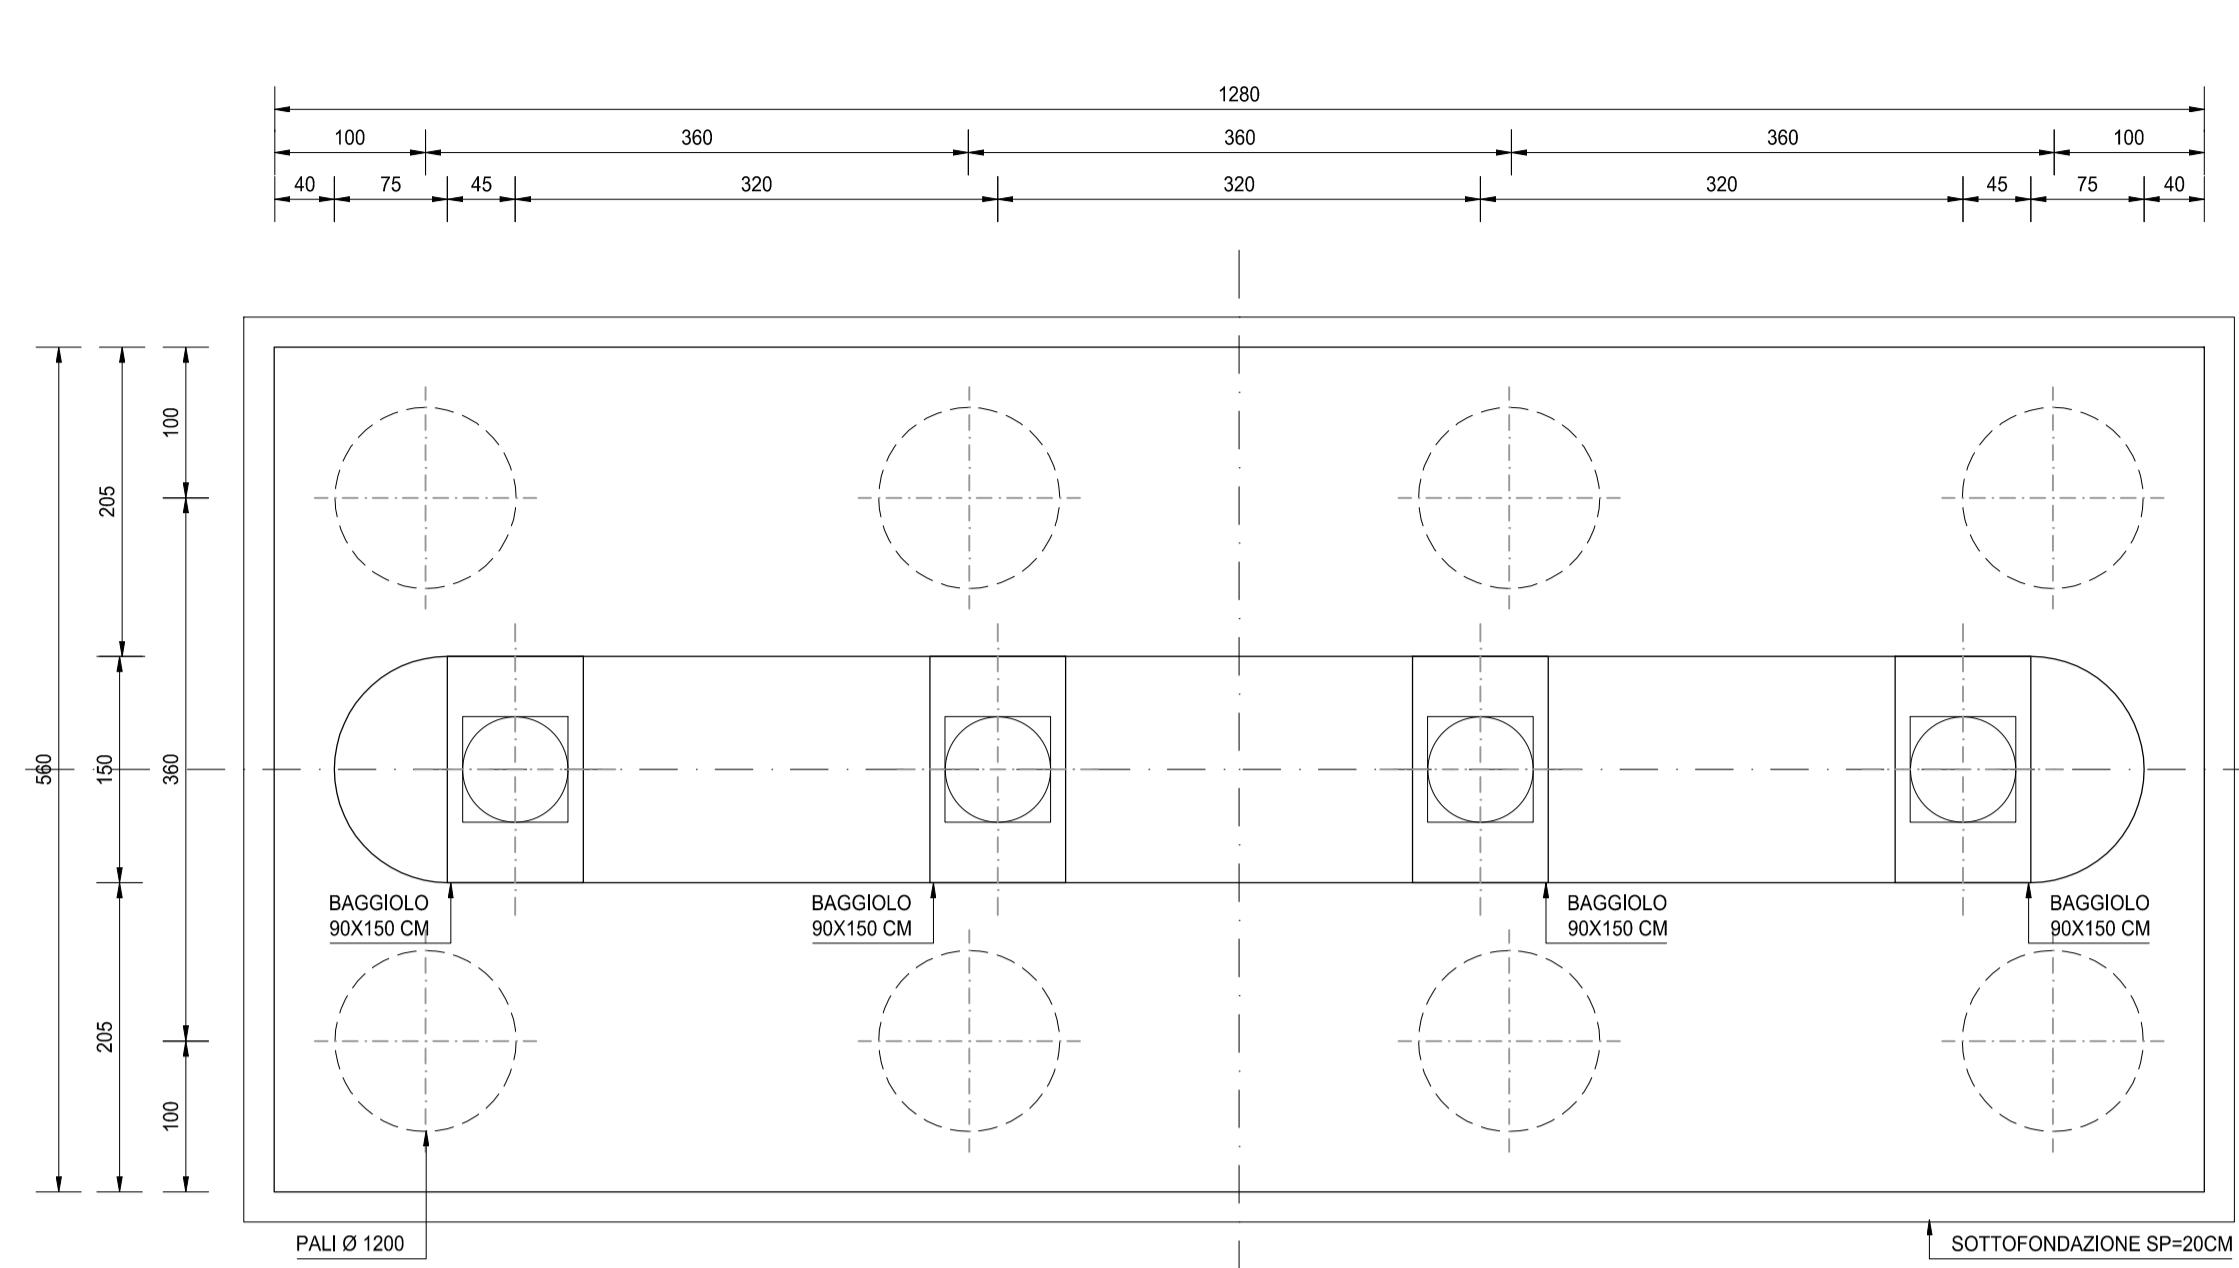

SEZIONE TRASVERSALE A-A  
SCALA 1:50

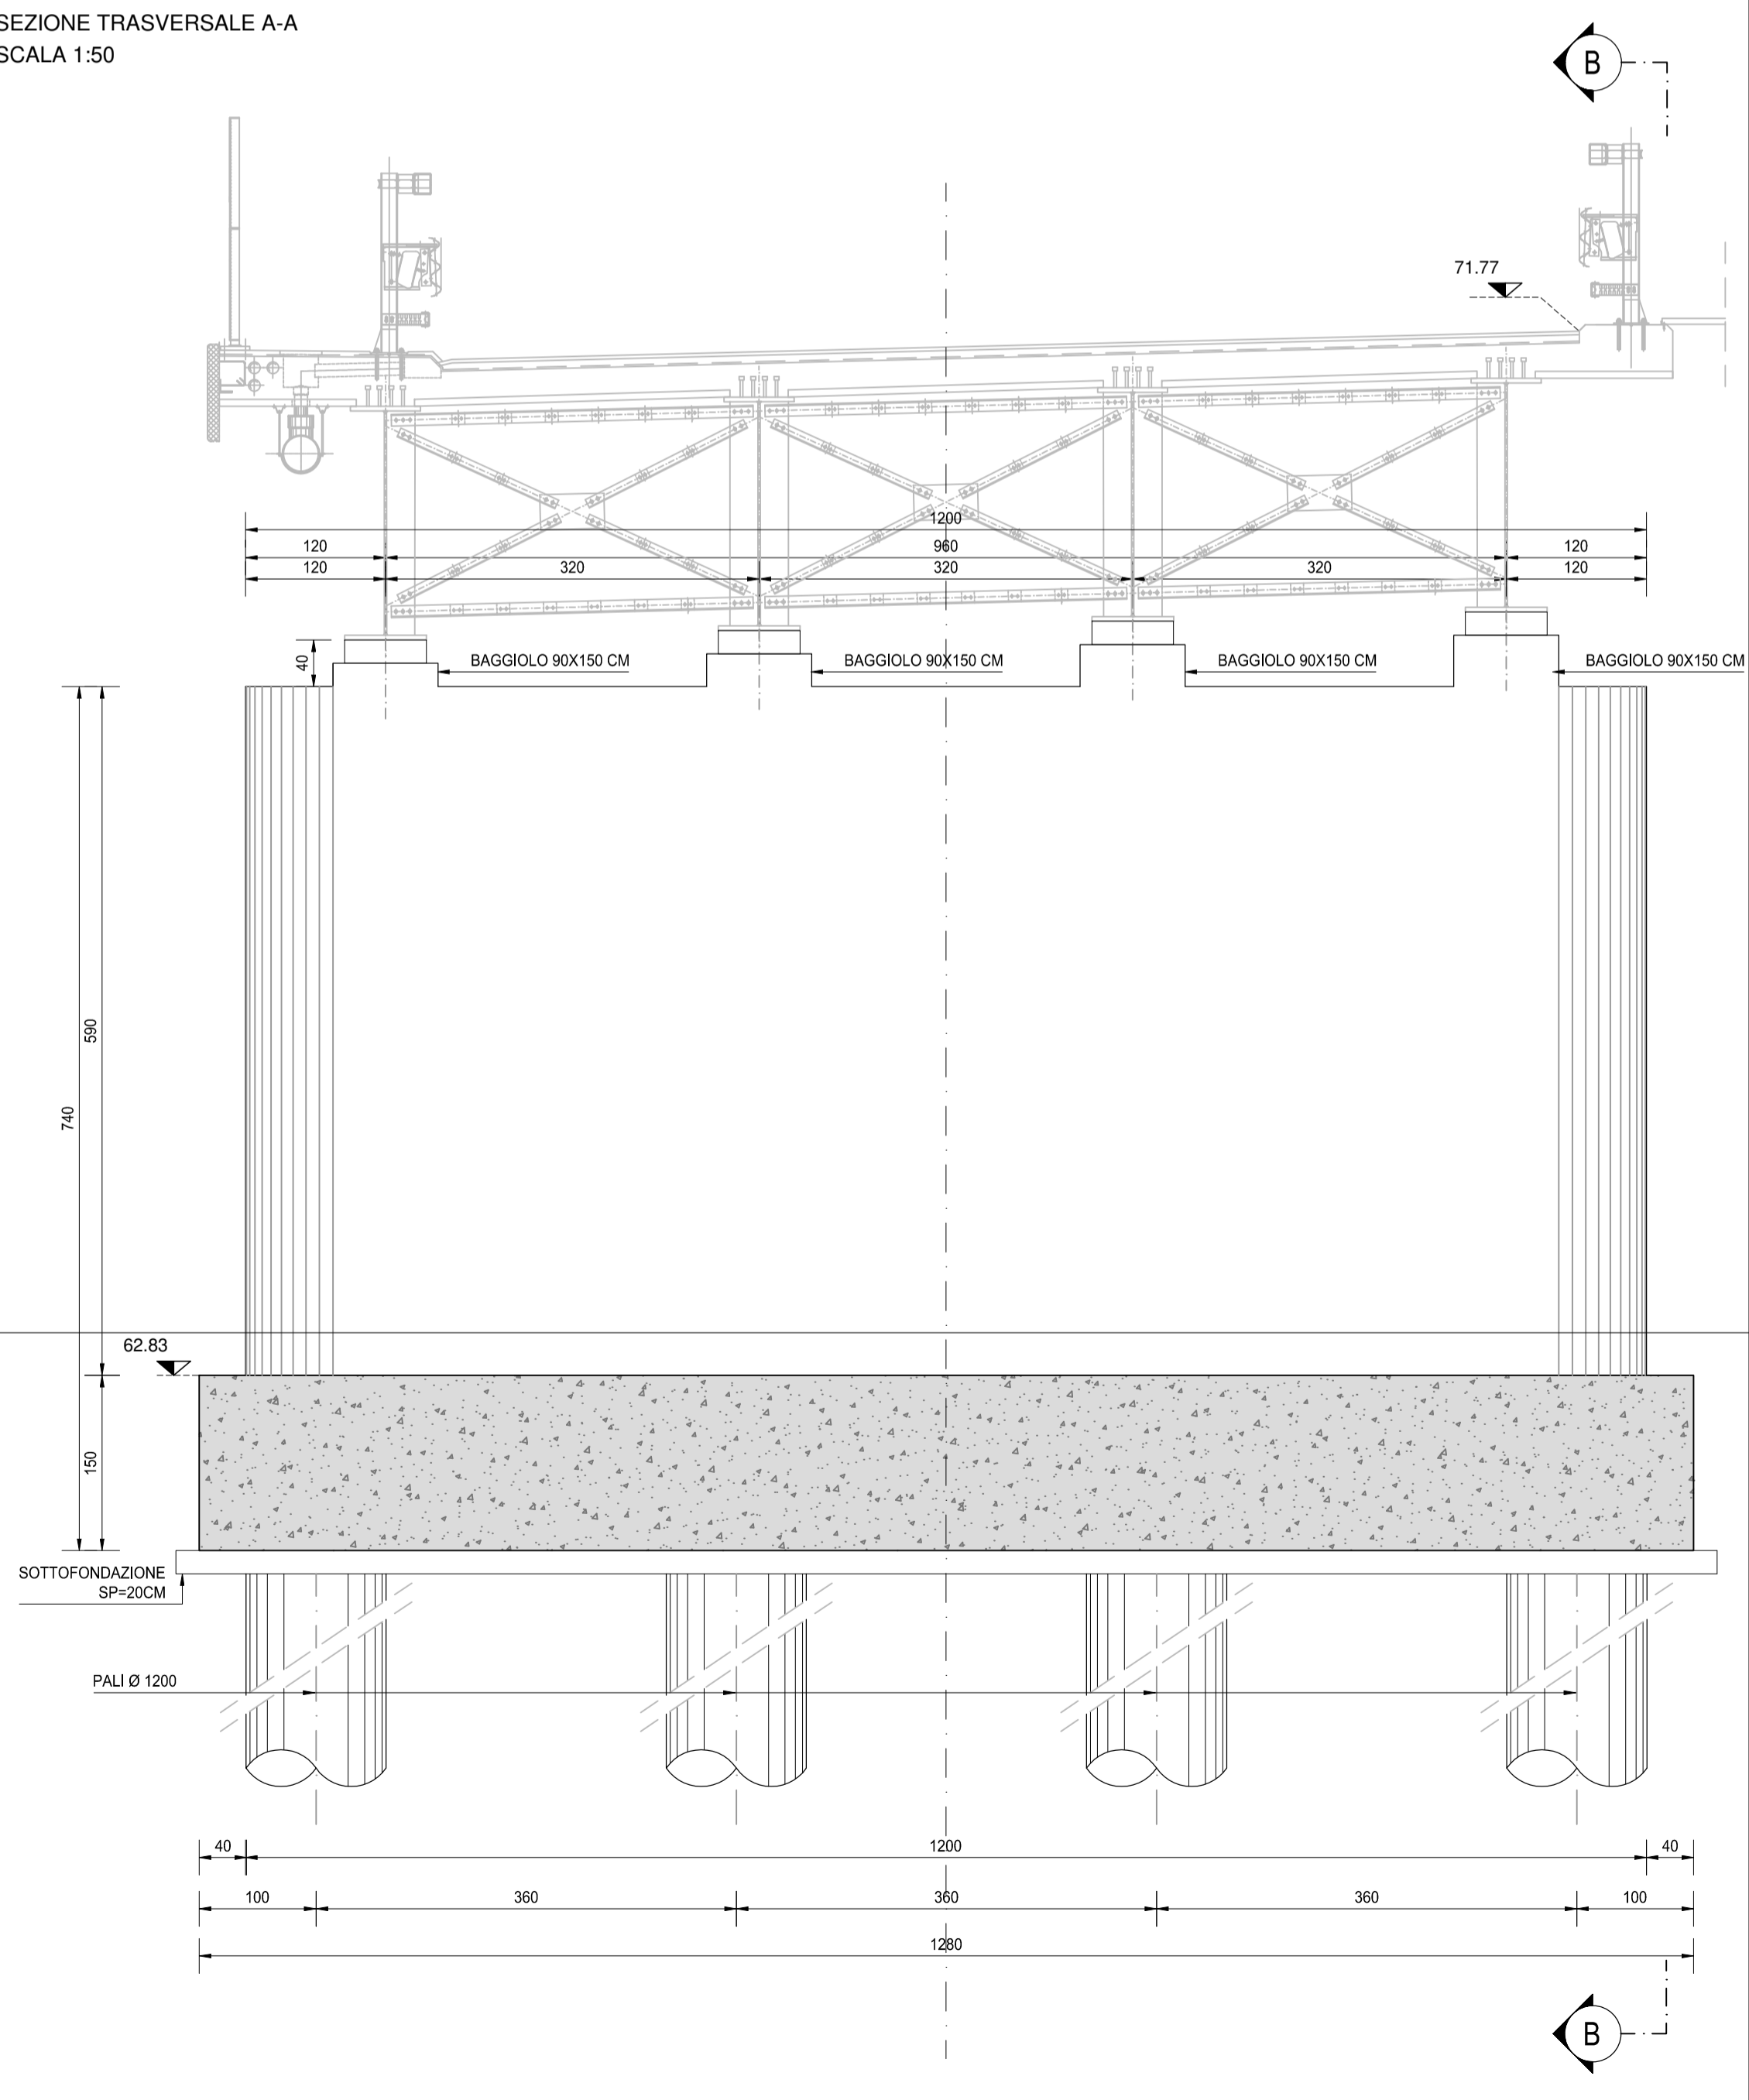

SEZIONE TRASVERSALE B-B  
SCALA 1:50

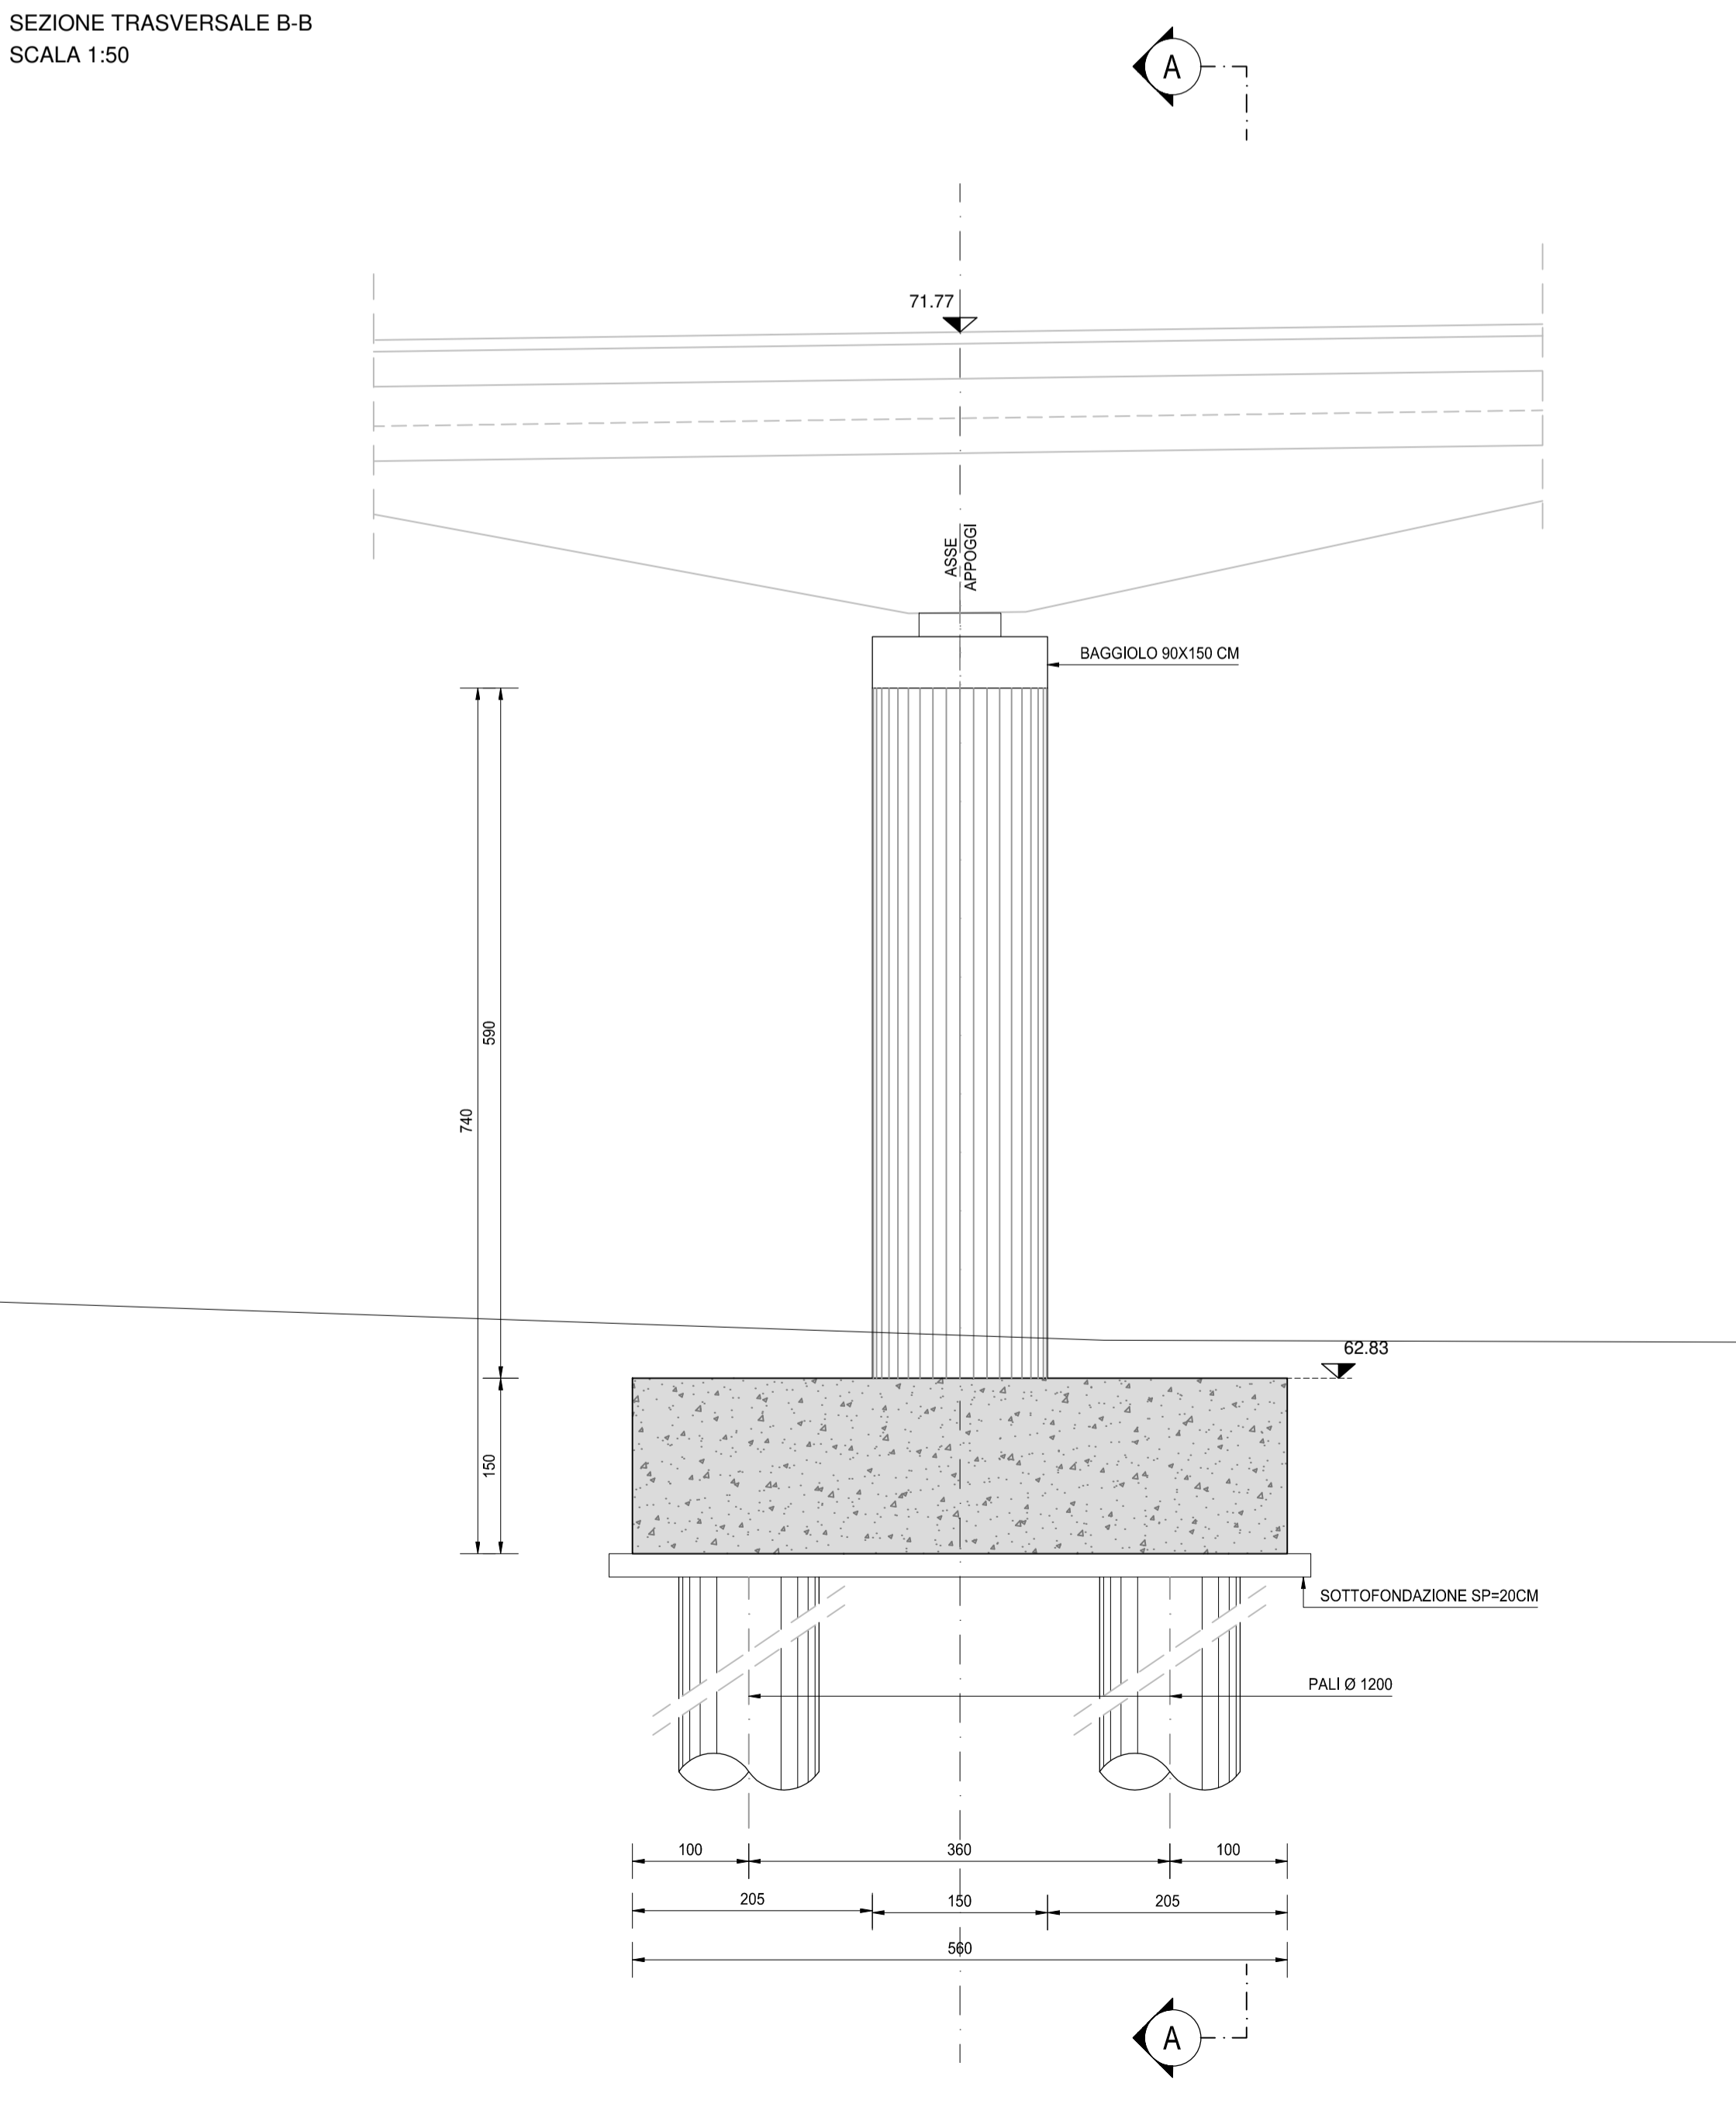

NOTA BENE:

PER LA TABELLA MATERIALI SI RINVIA ALL'ALLEGATO HD36-P00VI03STRDI04



**S.S. N. 9 "VIA EMILIA"**  
**VARIANTE DI CASALPUSTERLENGO ED ELIMINAZIONE**  
**PASSAGGIO A LIVELLO SULLA S.P. EX S.S. N.234**

**PROGETTO ESECUTIVO**

STUDIO CORONA Ing. Renato Vaira Cofide Ing. Reg. di Tovara (Piemonte) n. 1623/91	ING. RENATO DEL PRETE Ing. Renato Del Prete Cofide Ing. Reg. di Tovara (Piemonte) n. 1623/91	DOTT. GEOL. DANILO GALLO Dott. Geol. Danilo Gallo Cofide Ing. Reg. di Tovara (Piemonte) n. 1623/91	INTEGRAZIONE PRESTAZIONI Ing. Renato Del Prete	PROGETTISTA Ing. Valerio Bajetti (I.T. S.r.l.)
			PROGETTAZIONE STRADALE Ing. Gaetano Ranieri (Ga&M S.r.l.)	PROGETTAZIONE IDRAULICA Ing. Fabrizio Bajetti (I.T. S.r.l.)
ING. VALERIO BAJETTI Ing. Valerio Bajetti Cofide Ing. Reg. di Tovara (Piemonte) n. 1623/91	SETAC S.r.l. Prof. Ing. Luigi Montersì Cofide Ing. Reg. di Tovara (Piemonte) n. 1623/91	GG GG Engineering & Graphic S.r.l. Ing. Gabriele Inocenti Cofide Ing. Reg. di Tovara (Piemonte) n. 1623/91	PROGETTAZIONE OPERE D'ARTE MAGGIORI Ing. Renato Vaira (Studio Corona S.r.l.)	PROGETTAZIONE OPERE D'ARTE MINORI Ing. Nicola Ligas (I.T. S.r.l.)
			COMPUTI Ing. Valerio Bajetti (I.T. S.r.l.)	CANTIERISTICA Ing. Gaetano Ranieri (Ga&M S.r.l.)
UNING Prof. Ing. Matteo Ranieri Cofide Ing. Reg. di Tovara (Piemonte) n. 1623/91	ECOPLAN Arch. Nicoletta Frattini Cofide Ing. Reg. di Tovara (Piemonte) n. 1623/91	ARKE INGEGNERIA S.r.l. Ing. Gioacchino Angarano Cofide Ing. Reg. di Tovara (Piemonte) n. 1623/91	GEOLOGIA Dott. Danilo Gallo	GEOTECNICA Ing. Gianfranco Sodero (Studio Corona S.r.l.)
			AMBIENTE Dott. Emilio Macchi (ECOPLAN S.r.l.)	SICUREZZA Ing. Gaetano Ranieri (Ga&M S.r.l.)
VISTO: IL RESPONSABILE DEL PROCEDIMENTO Dott. Ing. Fabrizio CARDONE	IL RESPONSABILE DELLA INTEGRAZIONE DELLE PRESTAZIONI SPECIALISTICHE Ing. Renato DEL PRETE	PROGETTISTA Ing. Valerio BAJETTI	GEOLOGO Dott. Danilo GALLO	IL COORDINATORE DELLA SICUREZZA IN FASE DI PROGETTAZIONE Ing. Gaetano RANIERI

**HD23** **H - PROGETTO STRUTTURALE OPERE PRINCIPALI**  
**VI03 - VIADOTTO SU ROTATORIA SVINCOLO DI RACCORDO S.S. 9**  
**CARPENTERIA PILA 01**

CODICE PROGETTO	NOME FILE	REVISIONE	SCALA:
PROGETTO LIV. PROG. N. PROG.	HD23-P00VI03STRCP06_B.dwg		
COMI E 1701	CODICE ELAB. P00VI03STRCP06	B	1:50
D			
C			
B	EMISSIONE A SEGUITO ISTRUTTORIA	LUGLIO 2018	ARCH. MAURO SASSO PROF. ING. LUIGI MONTERISI ING. VALERIO BAJETTI
A	EMISSIONE	DICEMBRE 2017	ARCH. MAURO SASSO PROF. ING. LUIGI MONTERISI ING. VALERIO BAJETTI
REV.	DESCRIZIONE	DATA	REDATTO VERIFICATO APPROVATO