




PIANTA FONDAZIONI  
SCALA 1:50

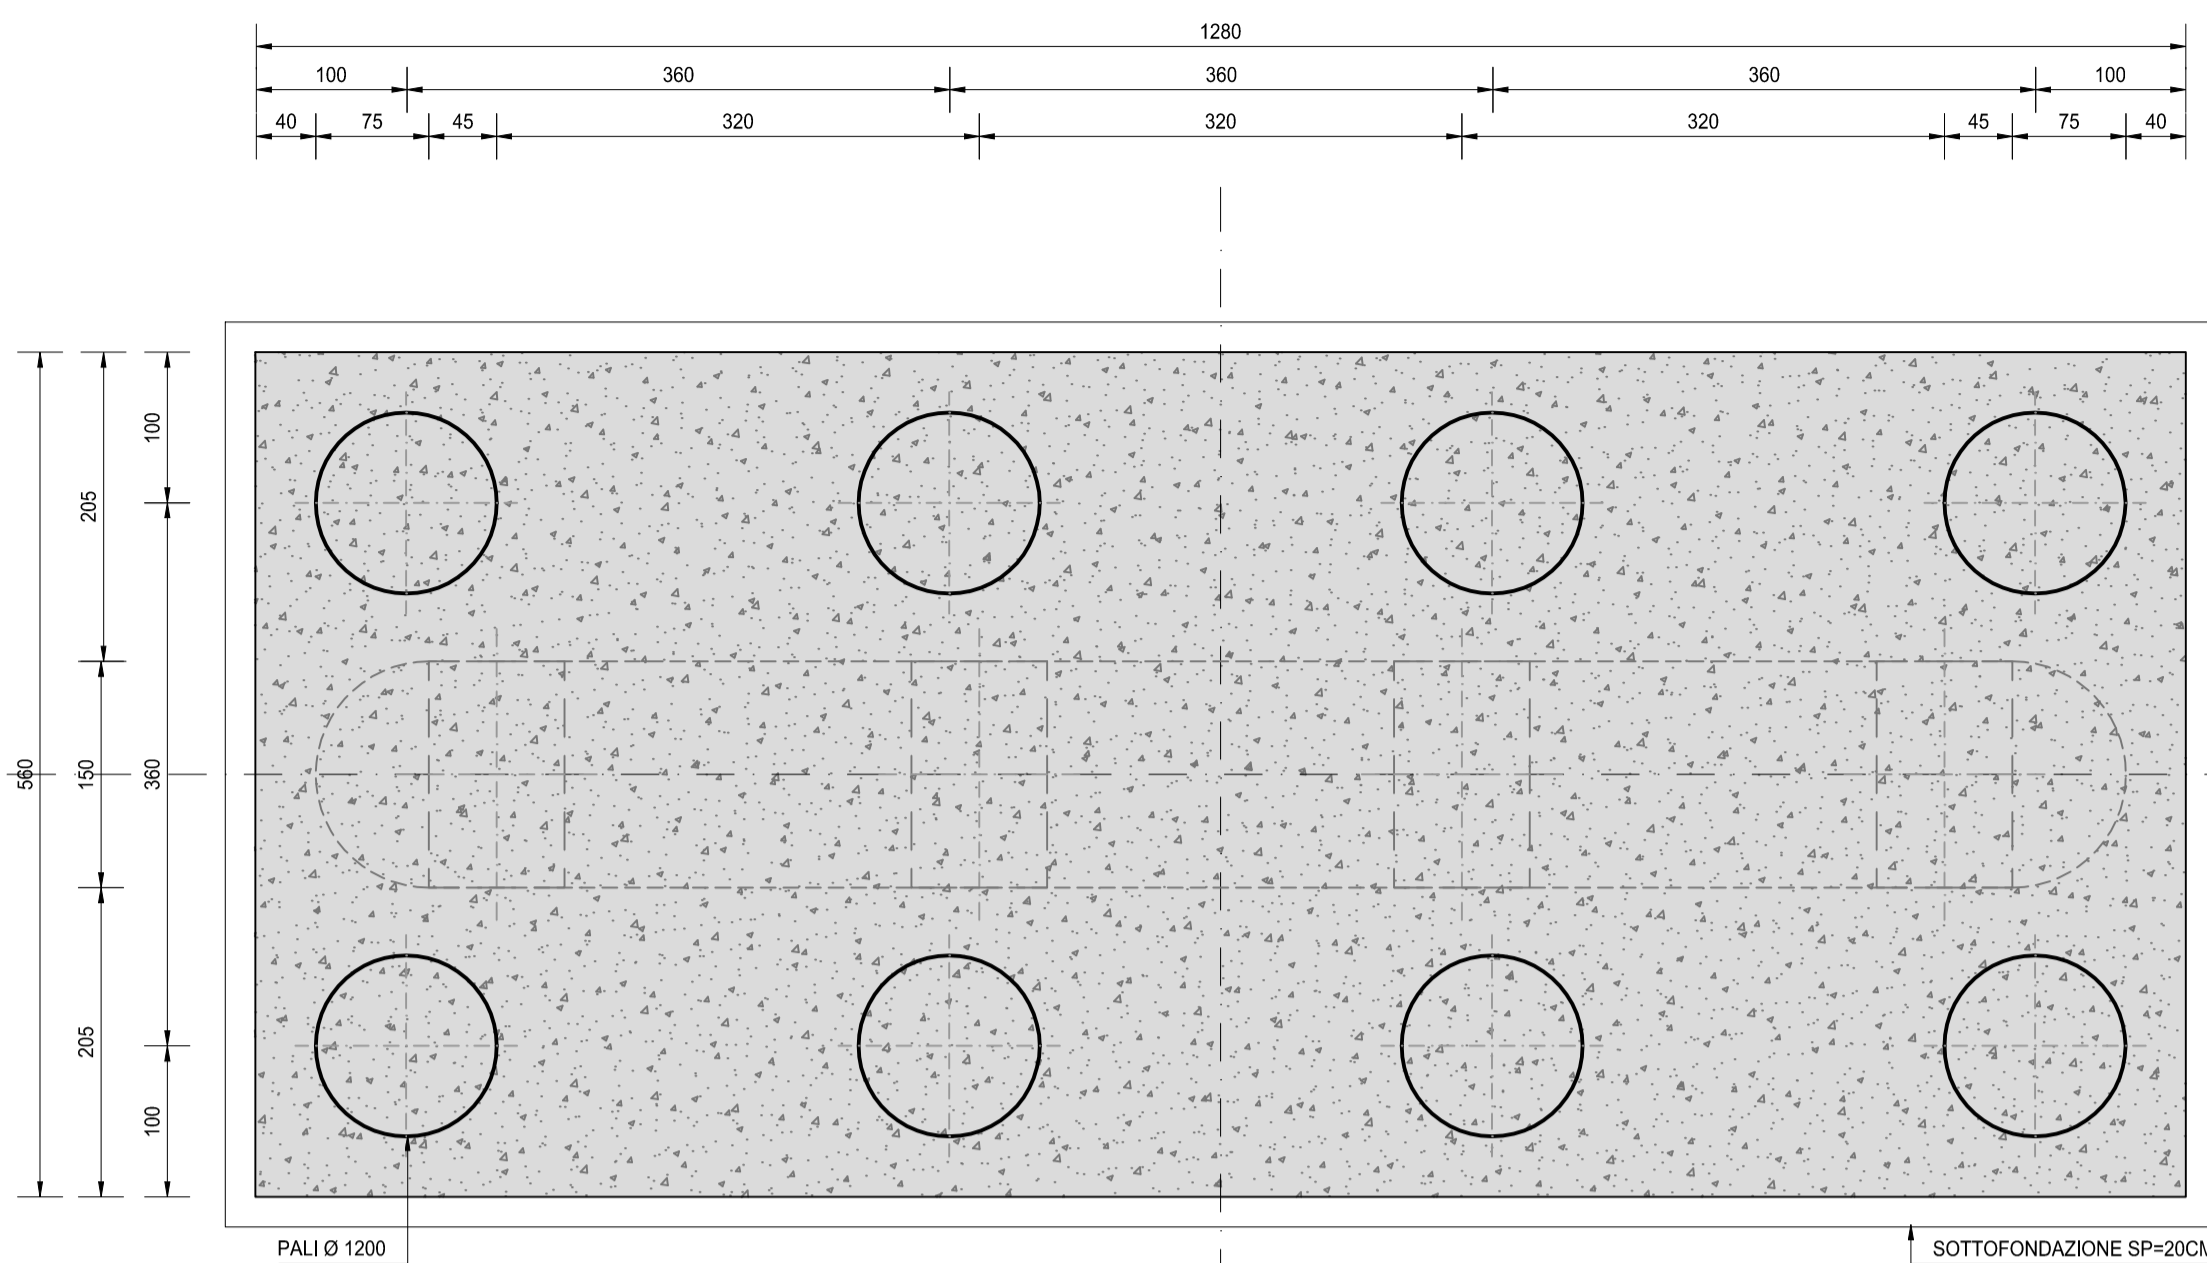


VISTA DALL'ALTO  
SCALA 1:50

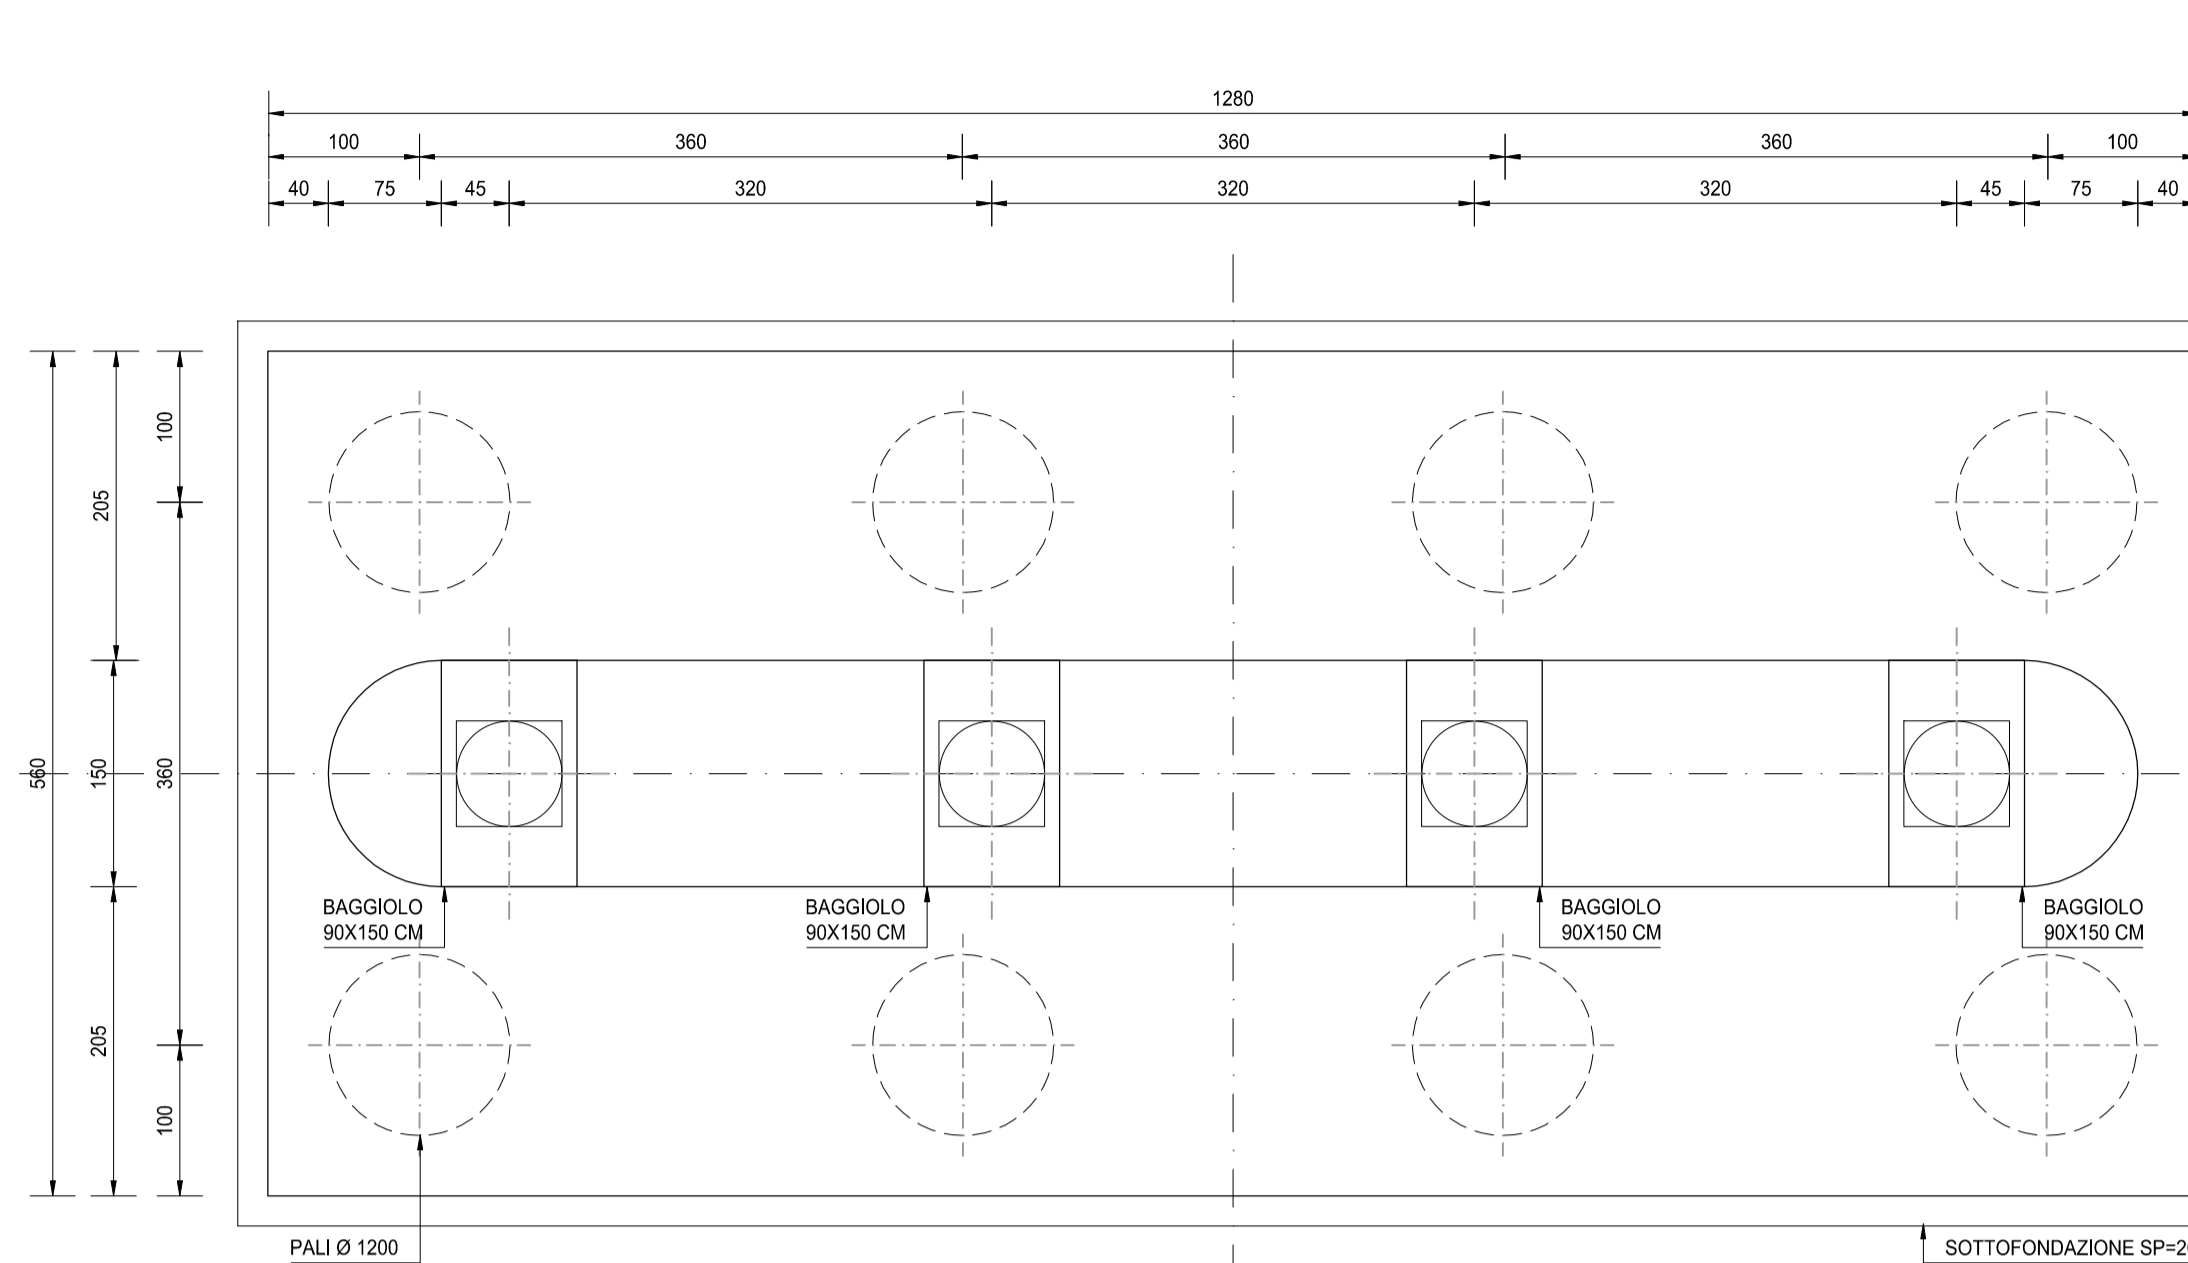

SEZIONE TRASVERSALE A-A  
SCALA 1:50

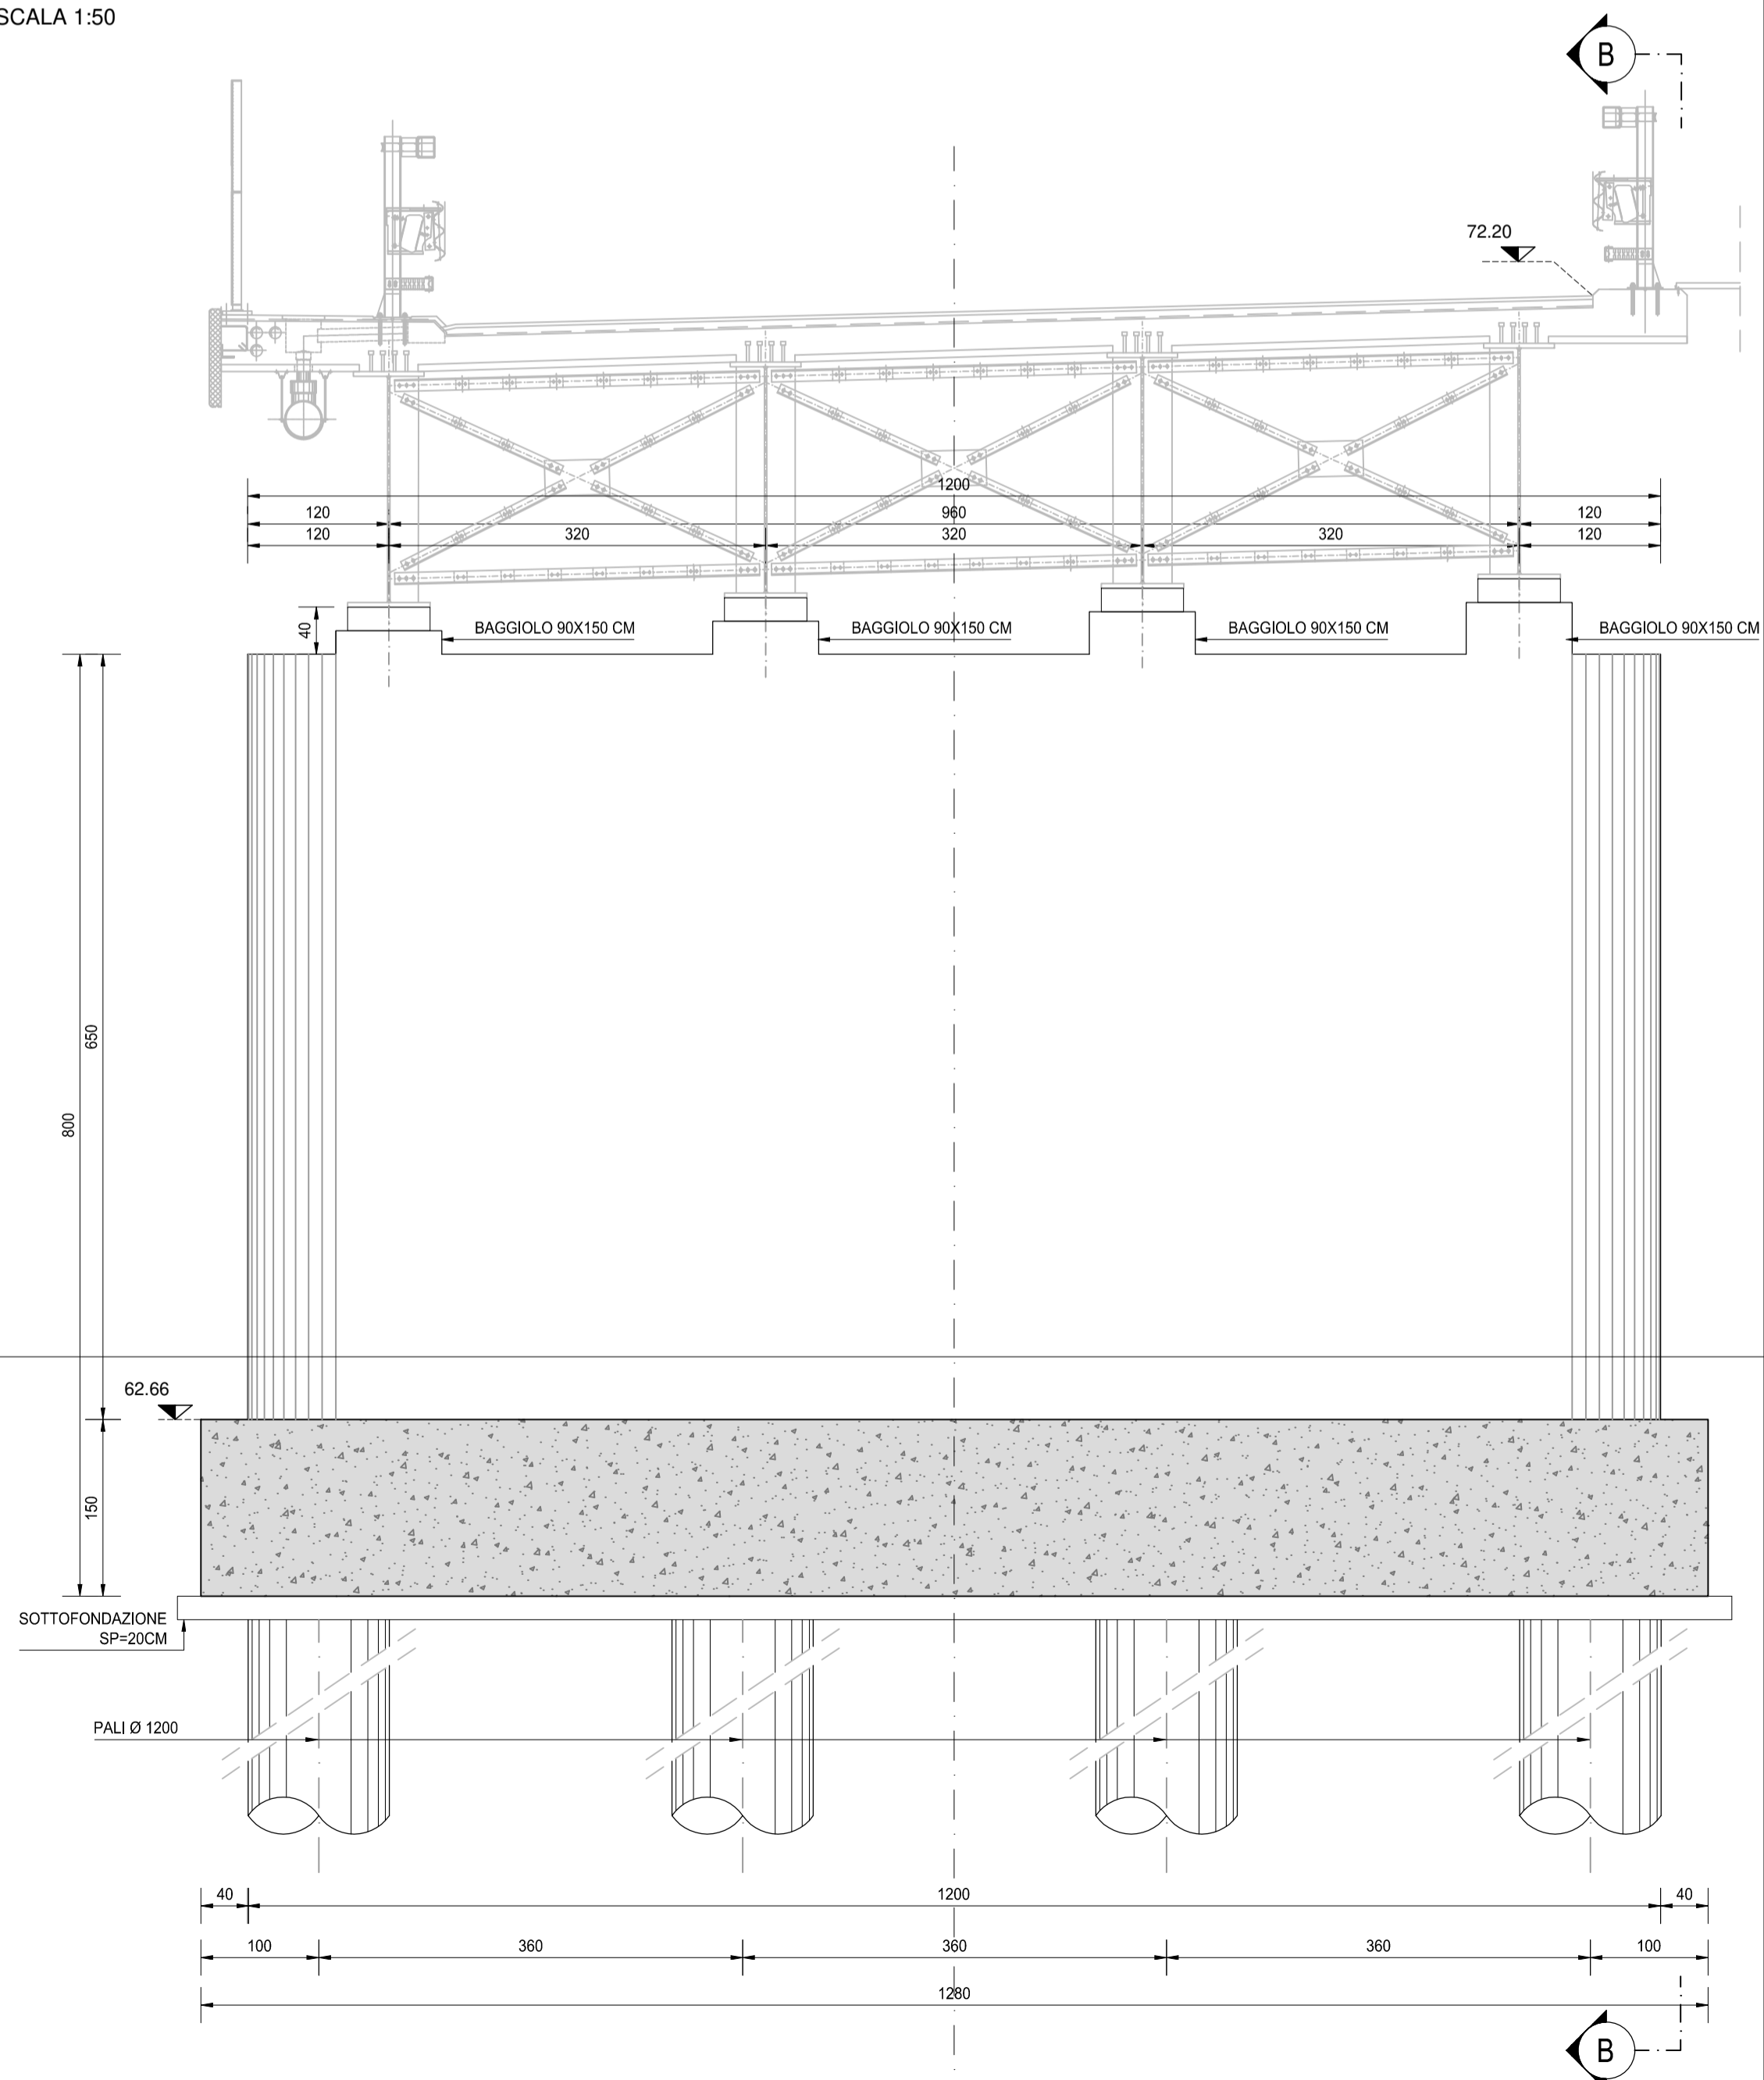

SEZIONE TRASVERSALE B-B  
SCALA 1:50

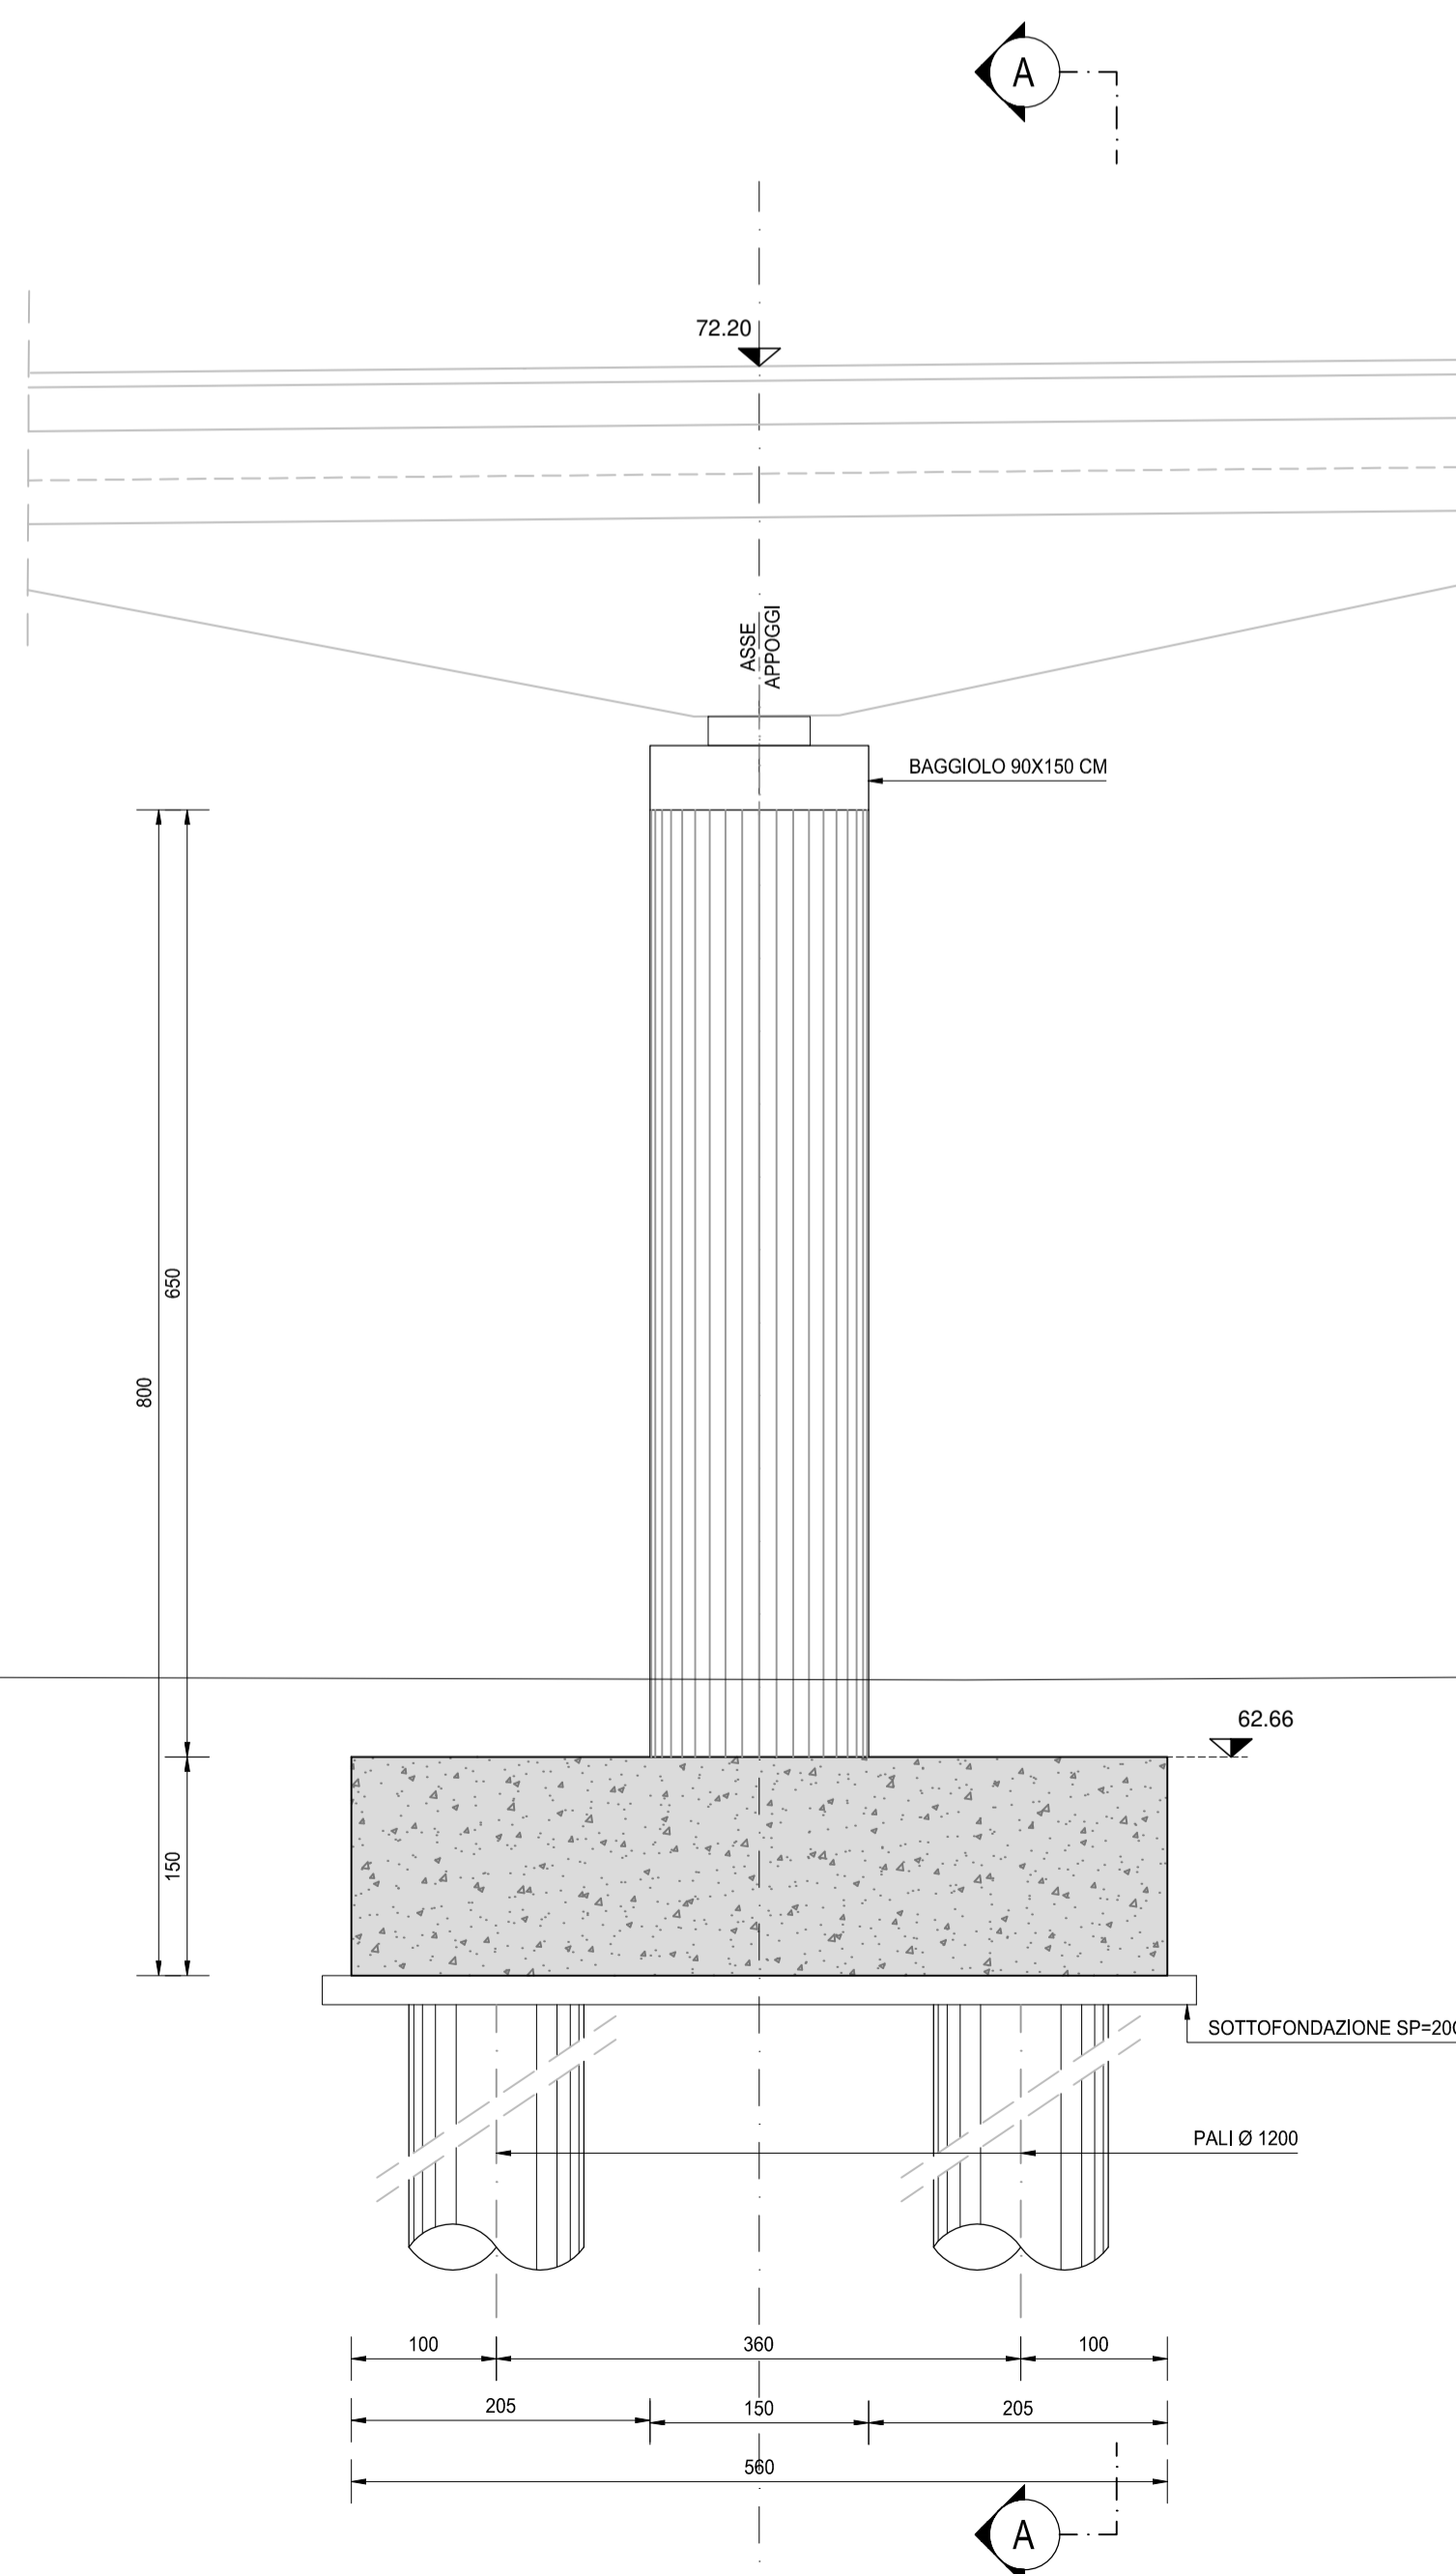

NOTA BENE:

PER LA TABELLA MATERIALI SI RINVIA ALL'ALLEGATO HD36-P00VI03STRDI04



**S.S. N. 9 "VIA EMILIA"**  
**VARIANTE DI CASALPUSTERLENGO ED ELIMINAZIONE**  
**PASSAGGIO A LIVELLO SULLA S.P. EX S.S. N.234**  
**PROGETTO ESECUTIVO**

<b>STUDIO CORONA</b> Ing. Renato Vaira Direttore Ing. di Torino (provincia) 10121	<b>ING. RENATO DEL PRETE</b> Ing. Renato Del Prete Direttore Ing. di Torino (provincia) 10121	<b>DOTT. GEOL. DANILO GALLO</b> Dott. Geol. Danilo Gallo Direttore Ing. di Torino (provincia) 10121	<b>INTEGRAZIONE PRESTAZIONI</b> Ing. Renato Del Prete	<b>PROGETTISTA</b> Ing. Valerio Bajetti (I.T. S.r.l.)
<b>SETAC S.r.l.</b> Prof. Ing. Luigi Montorsi Direttore Ing. di Torino (provincia) 10121	<b>SETAC S.r.l.</b> Prof. Ing. Luigi Montorsi Direttore Ing. di Torino (provincia) 10121	<b>EE</b> E&E Engineering & Graphic S.r.l. Ing. Gabriele Inocenti Direttore Ing. di Torino (provincia) 10121	<b>PROGETTAZIONE STRADALE</b> Ing. Gaetano Ranieri (Ga&M S.r.l.)	<b>PROGETTAZIONE IDRAULICA</b> Ing. Fabrizio Bajetti (I.T. S.r.l.)
<b>UNING</b> Prof. Ing. Matteo Ranieri Direttore Ing. di Torino (provincia) 10121	<b>ECOPLAN</b> Arch. Nicoletta Frattini Direttore Ing. di Torino (provincia) 10121	<b>ARKE</b> INGEGNERIA S.r.l. Ing. Guacchino Angarano Direttore Ing. di Torino (provincia) 10121	<b>PROGETTAZIONE OPERE D'ARTE MAGGIORI</b> Ing. Renato Vaira (Studio Corona S.r.l.)	<b>PROGETTAZIONE OPERE D'ARTE MINORI</b> Ing. Nicola Ligas (I.T. S.r.l.)
<b>VISTO: IL RESPONSABILE DEL PROCEDIMENTO</b> Dott. Ing. Fabrizio CARDONE	<b>IL RESPONSABILE DELLA INTEGRAZIONE DELLE PRESTAZIONI SPECIALISTICHE</b> Ing. Renato DEL PRETE	<b>PROGETTISTA</b> Ing. Valerio BAJETTI	<b>GEOLOGIA</b> Dott. Danilo Gallo	<b>CANTIERISTICA</b> Ing. Gaetano Ranieri (Ga&M S.r.l.)
			<b>COMPUTI</b> Ing. Valerio Bajetti (I.T. S.r.l.)	<b>GEOTECNICA</b> Ing. Gianfranco Sodero (Studio Corona S.r.l.)
			<b>GEOLOGIA</b> Dott. Danilo Gallo	<b>AMBIENTE</b> Dott. Emilio Macchi (ECOPLAN S.r.l.)
			<b>AMBIENTE</b> Dott. Emilio Macchi (ECOPLAN S.r.l.)	<b>SICUREZZA</b> Ing. Gaetano Ranieri (Ga&M S.r.l.)
			<b>VISTO: IL RESPONSABILE DELLA SICUREZZA IN FASE DI PROGETTAZIONE</b> Ing. Gaetano Ranieri	

<b>HD26</b>		<b>H - PROGETTO STRUTTURALE OPERE PRINCIPALI</b> <b>V103 - VIADOTTO SU ROTATORIA SVINCOLO DI RACCORDO S.S.9</b> <b>CARPENTERIA PILA 02</b>		
CODICE PROGETTO	NOME FILE	REVISIONE	SCALA:	
COMI E 1701	HD26-P00VI03STRCP07_B.dwg	B	1:50	
PROGETTO	LIV. PROG.	N. PROG.	CODICE ELAB.	P00VI03STRCP07
D				
C				
B	EMISSIONE A SEGUITO ISTRUTTORIA	LUGLIO 2018	ARCH. MAURO SASSO	PROF. ING. LUIGI MONTERISI
A	EMISSIONE	DICEMBRE 2017	ARCH. MAURO SASSO	PROF. ING. LUIGI MONTERISI
REV.	DESCRIZIONE	DATA	REDATTO	VERIFICATO
				ING. VALERIO BAJETTI
				ING. VALERIO BAJETTI
				ING. VALERIO BAJETTI