




PIANTA IMPALCATO QUOTA ESTRADOSSO TRAVI  
SCALA 1:100

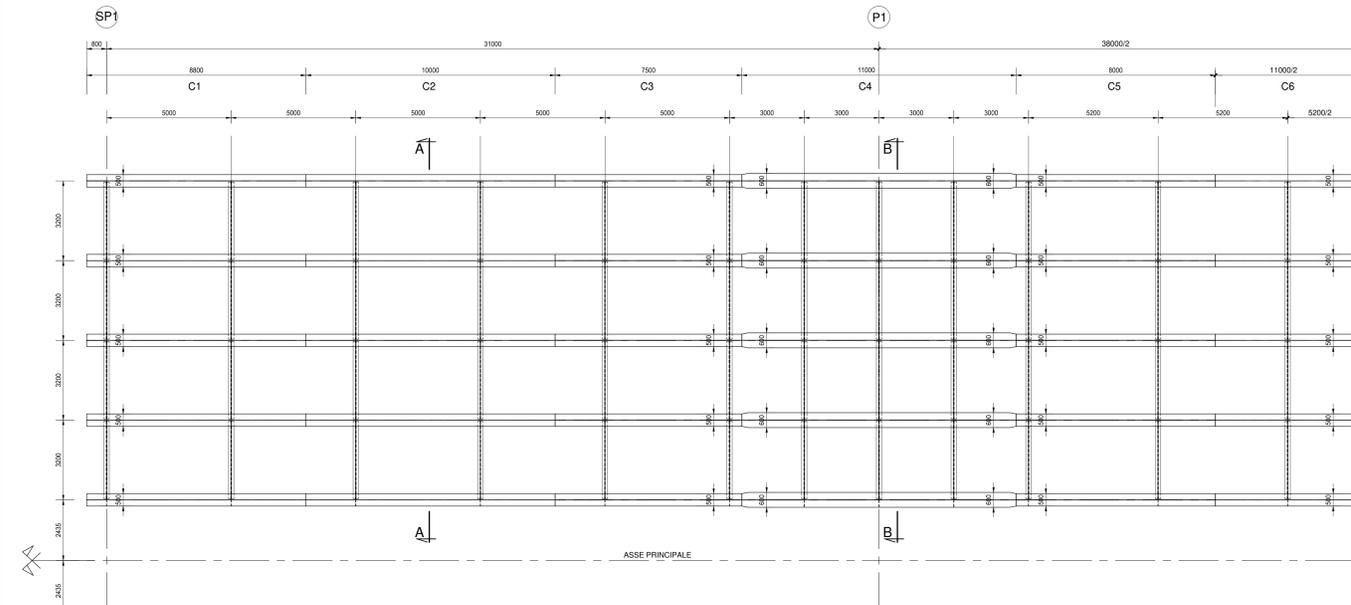


PIANTA IMPALCATO QUOTA INTRADOSSO TRAVI  
SCALA 1:100

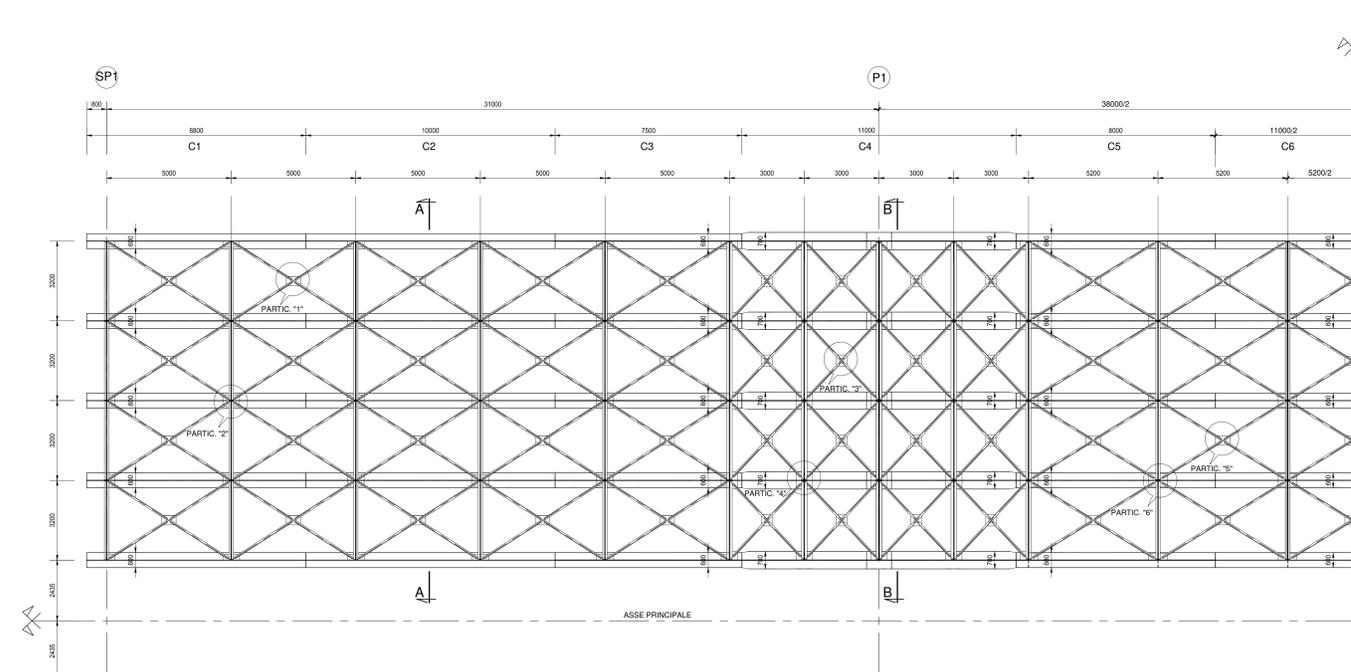


SEZIONE LONGITUDINALE  
SCALA 1:100

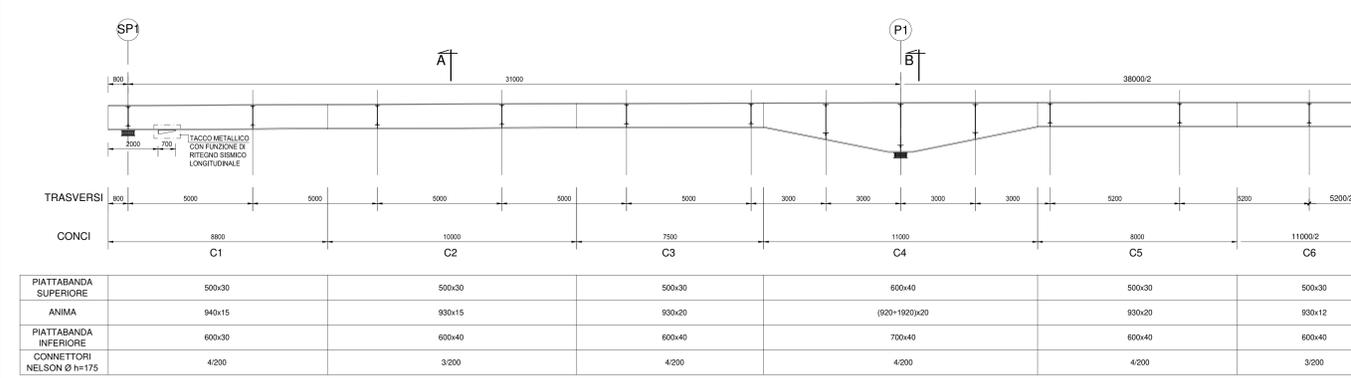


CONTORMONTE  
SCALA 1:100 / 1:5

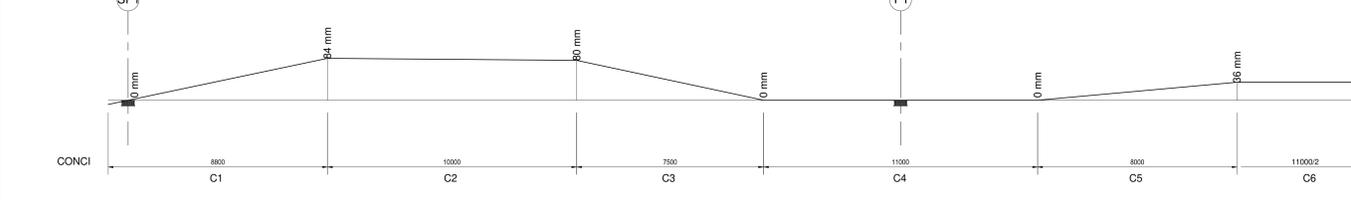


DETTAGLI DIAFRAMMA CON TRAVE H=1000mm  
SCALA 1:10

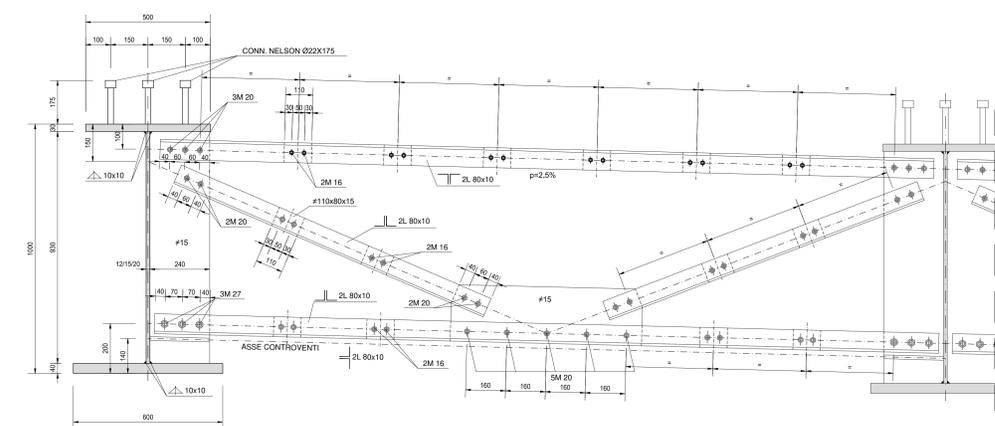


DETTAGLI DIAFRAMMA CON TRAVE H=2000mm  
SCALA 1:10

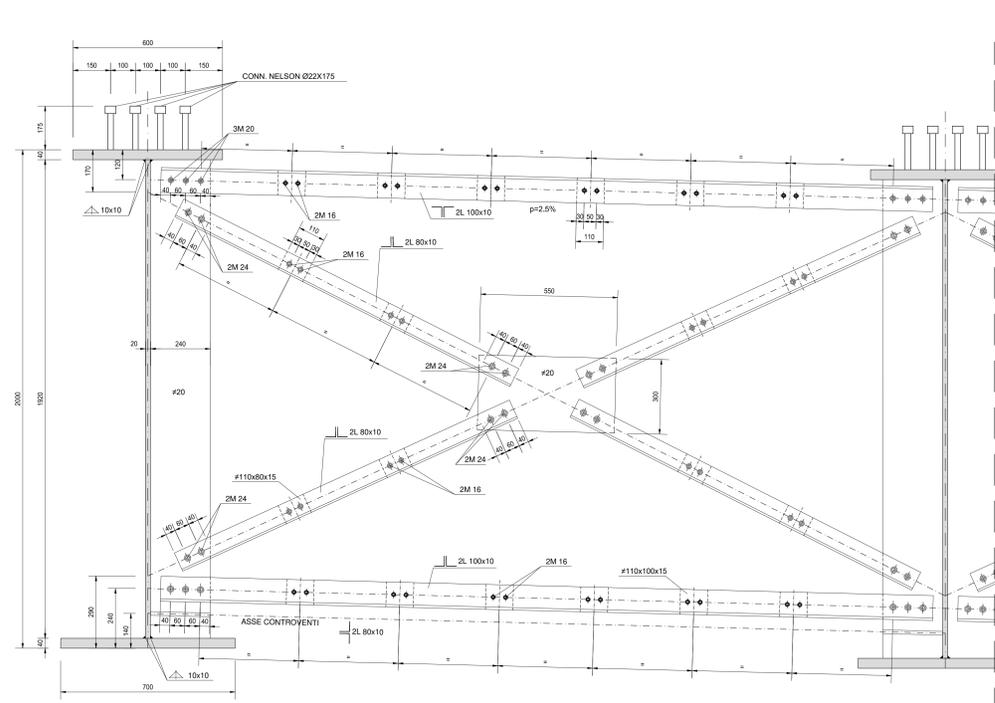


PARTICOLARE RITEGNO SISMICO LONGITUDINALE  
SCALA 1:20

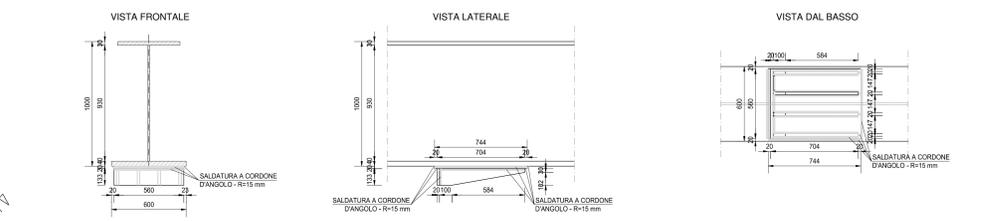


SEZIONE A-A  
SCALA 1:50

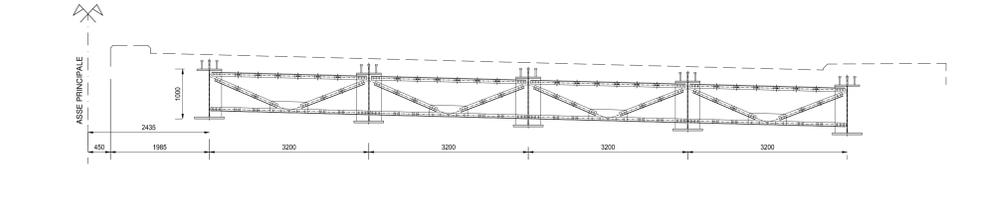


SEZIONE B-B  
SCALA 1:50

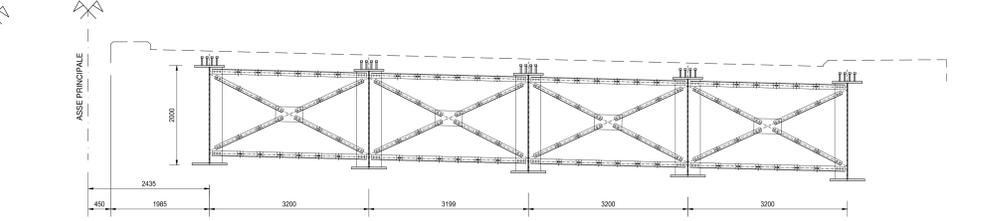


PARTICOLARE 01  
SCALA 1:10

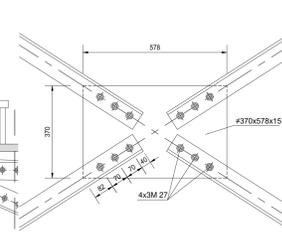


PARTICOLARE 03  
SCALA 1:10

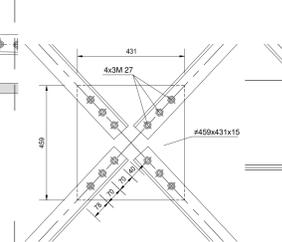


PARTICOLARE 05  
SCALA 1:10

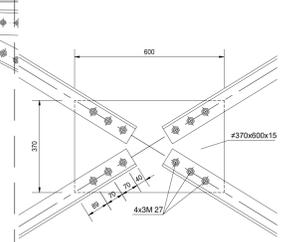


PARTICOLARE 02  
SCALA 1:10

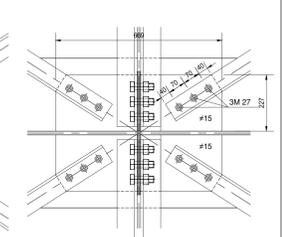

PARTICOLARE 04  
SCALA 1:10

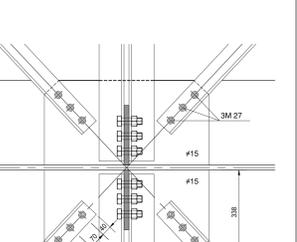

PARTICOLARE 06  
SCALA 1:10

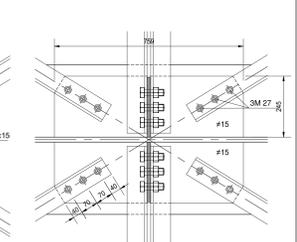

NOTA BENE:

PER LA TABELLA MATERIALI SI RINVIA ALL'ALLEGATO HE3 4-P00V104STRD105

**ANAS S.p.A.**  
Direzione Progettazione e Realizzazione Lavori

**S.S. N. 9 "VIA EMILIA"**  
**VARIANTE DI CASALPUSTERLENGO ED ELIMINAZIONE**  
**PASSAGGIO A LIVELLO SULLA S.P. EX S.S. N.234**  
**PROGETTO ESECUTIVO**

 ING. RENATO DEL PRETE Ing. Renato Del Prete Architetto	 ING. VALERIO BAIETTI Ing. Valerio Baietti Architetto	 ING. RENATO DEL PRETE Ing. Renato Del Prete Architetto	 ING. GASTARO RAMERI Ing. Gastarò Rameri Architetto
 ING. VALERIO BAIETTI Ing. Valerio Baietti Architetto	 ING. GASTARO RAMERI Ing. Gastarò Rameri Architetto	 ING. GASTARO RAMERI Ing. Gastarò Rameri Architetto	 ING. GASTARO RAMERI Ing. Gastarò Rameri Architetto

VISTO IL RESPONSABILE DEL PROCEDIMENTO

Dot. Ing. FABRIZIO CARDONE

IL RESPONSABILE DELLA INTERAZIONE DELLE PRESTAZIONI SPECIALISTICHE

Ing. RENATO DEL PRETE

PROGETTISTA

Ing. RENATO DEL PRETE

GEOLOGO

Dot. DANIELLO GALLO

IL COORDINATORE DELLA SCOPERTA IN FASE DI PROGETTAZIONE

Ing. GASTARO RAMERI

**HE11**  
**H - PROGETTO STRUTTURALE OPERE PRINCIPALI**  
**HE - V104 - VIADOTTO FF.SS**  
**CARPENTERIA METALLICA IMPALCATO**

CODICE PROGETTO	NOME FILE	REVISIONE	SCALA:
COMI E 1701	HE11-P00V104STRCP1_B.dwg	B	1:1001:501:201:101:5
D			
C			
A	EMISSIONE A SEGUITO ISTRUTTORIA	LUGLIO 2018	ARCH. MAURO SASSO
B	EMISSIONE	DICEMBRE 2017	PROF. ING. LIGUIMONTESI
REV.	DESCRIZIONE	DATA	REDAITTO VERIFICATO APPROVATO
			ING. VALERIO BAIETTI
			ING. VALERIO BAIETTI