




PIANTA FONDAZIONI
SCALA 1:50

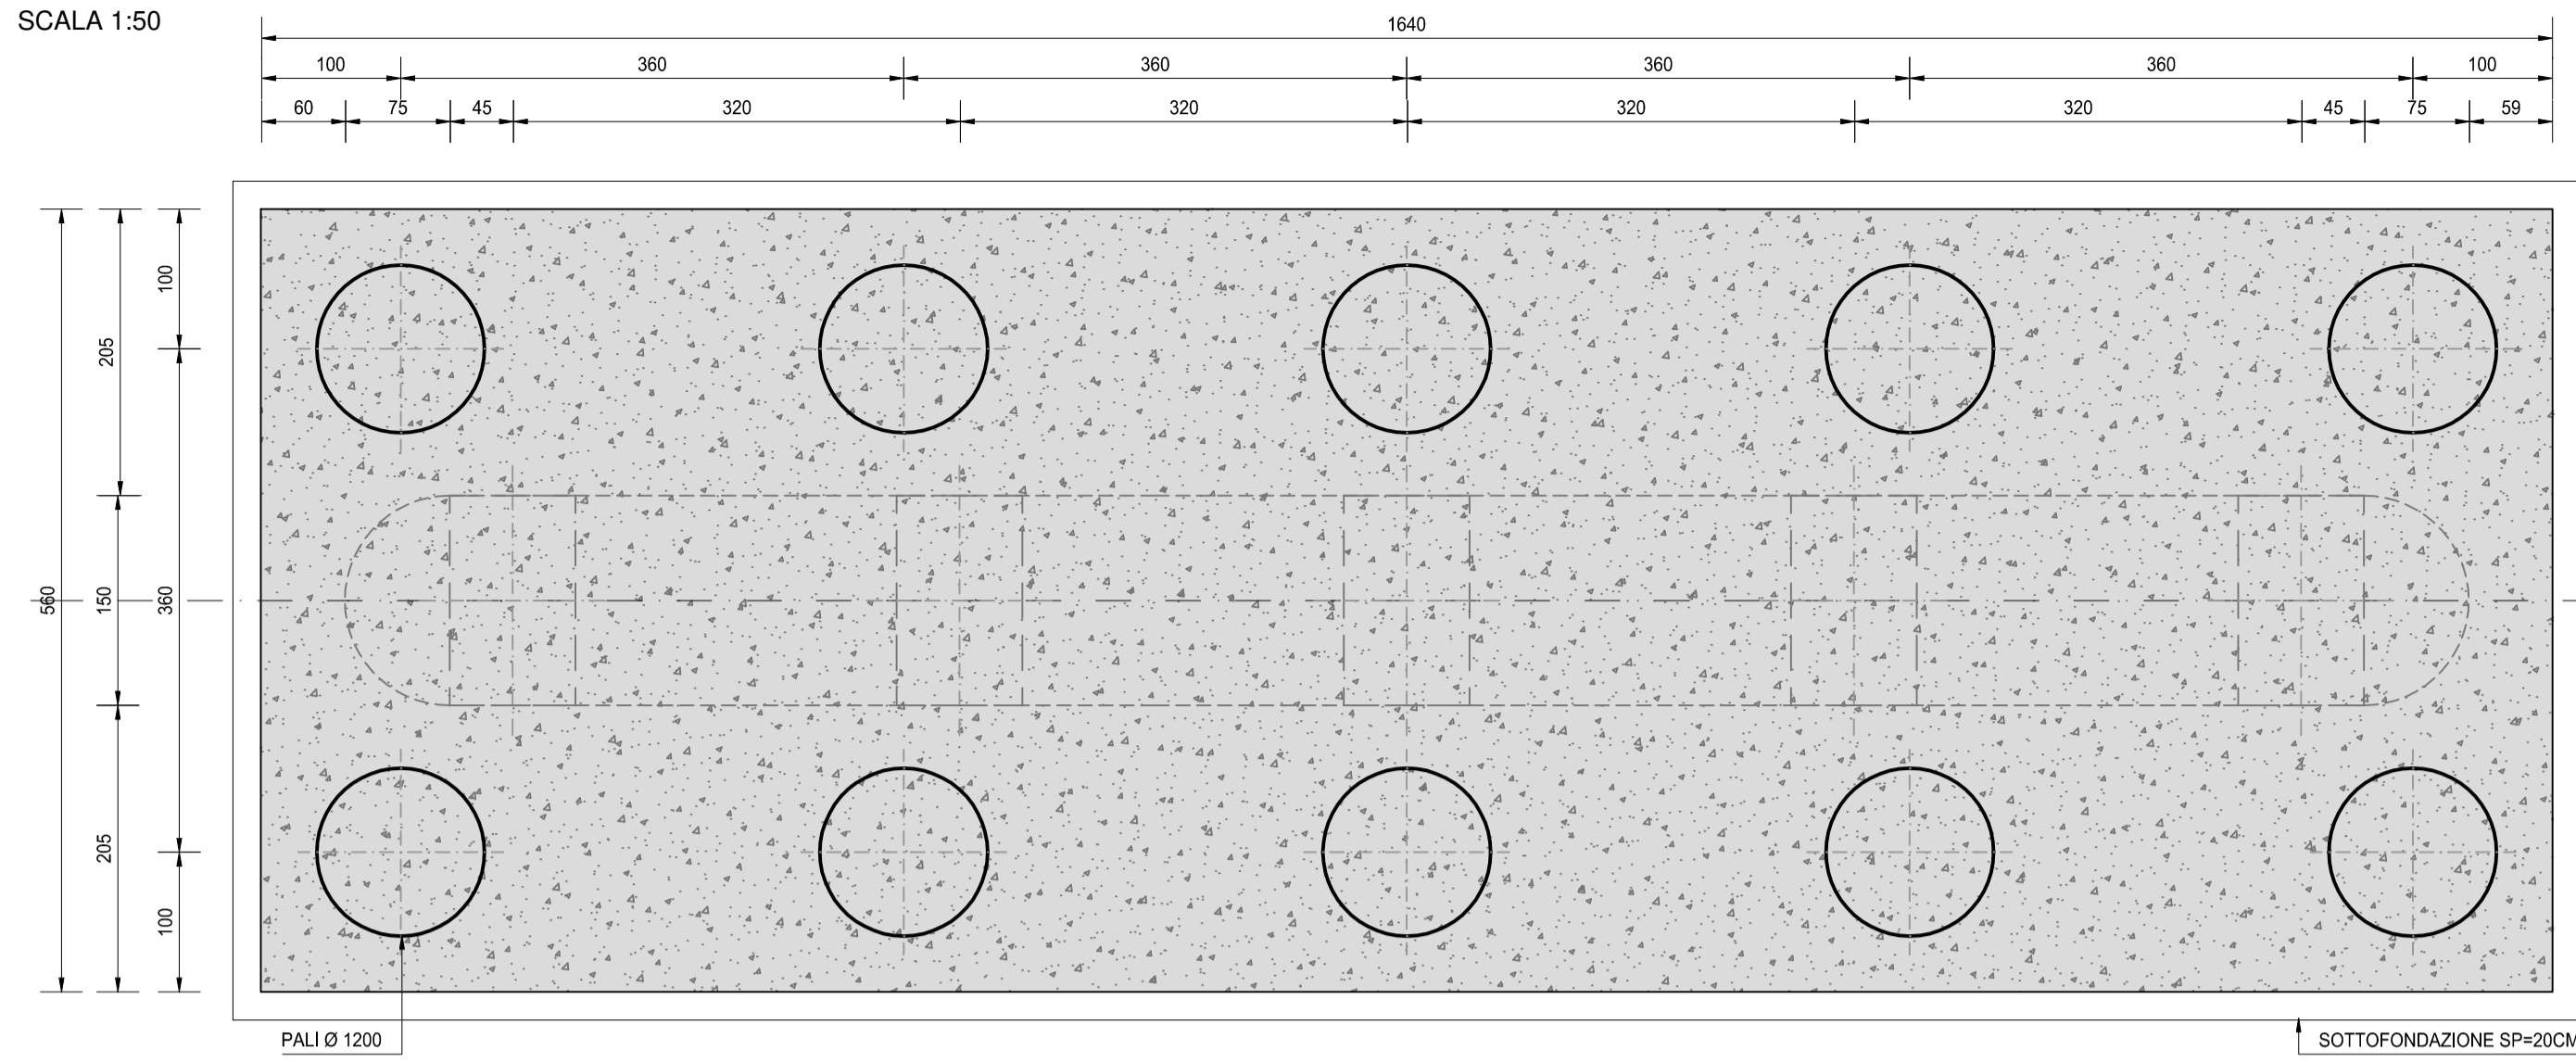


VISTA DALL'ALTO
SCALA 1:50

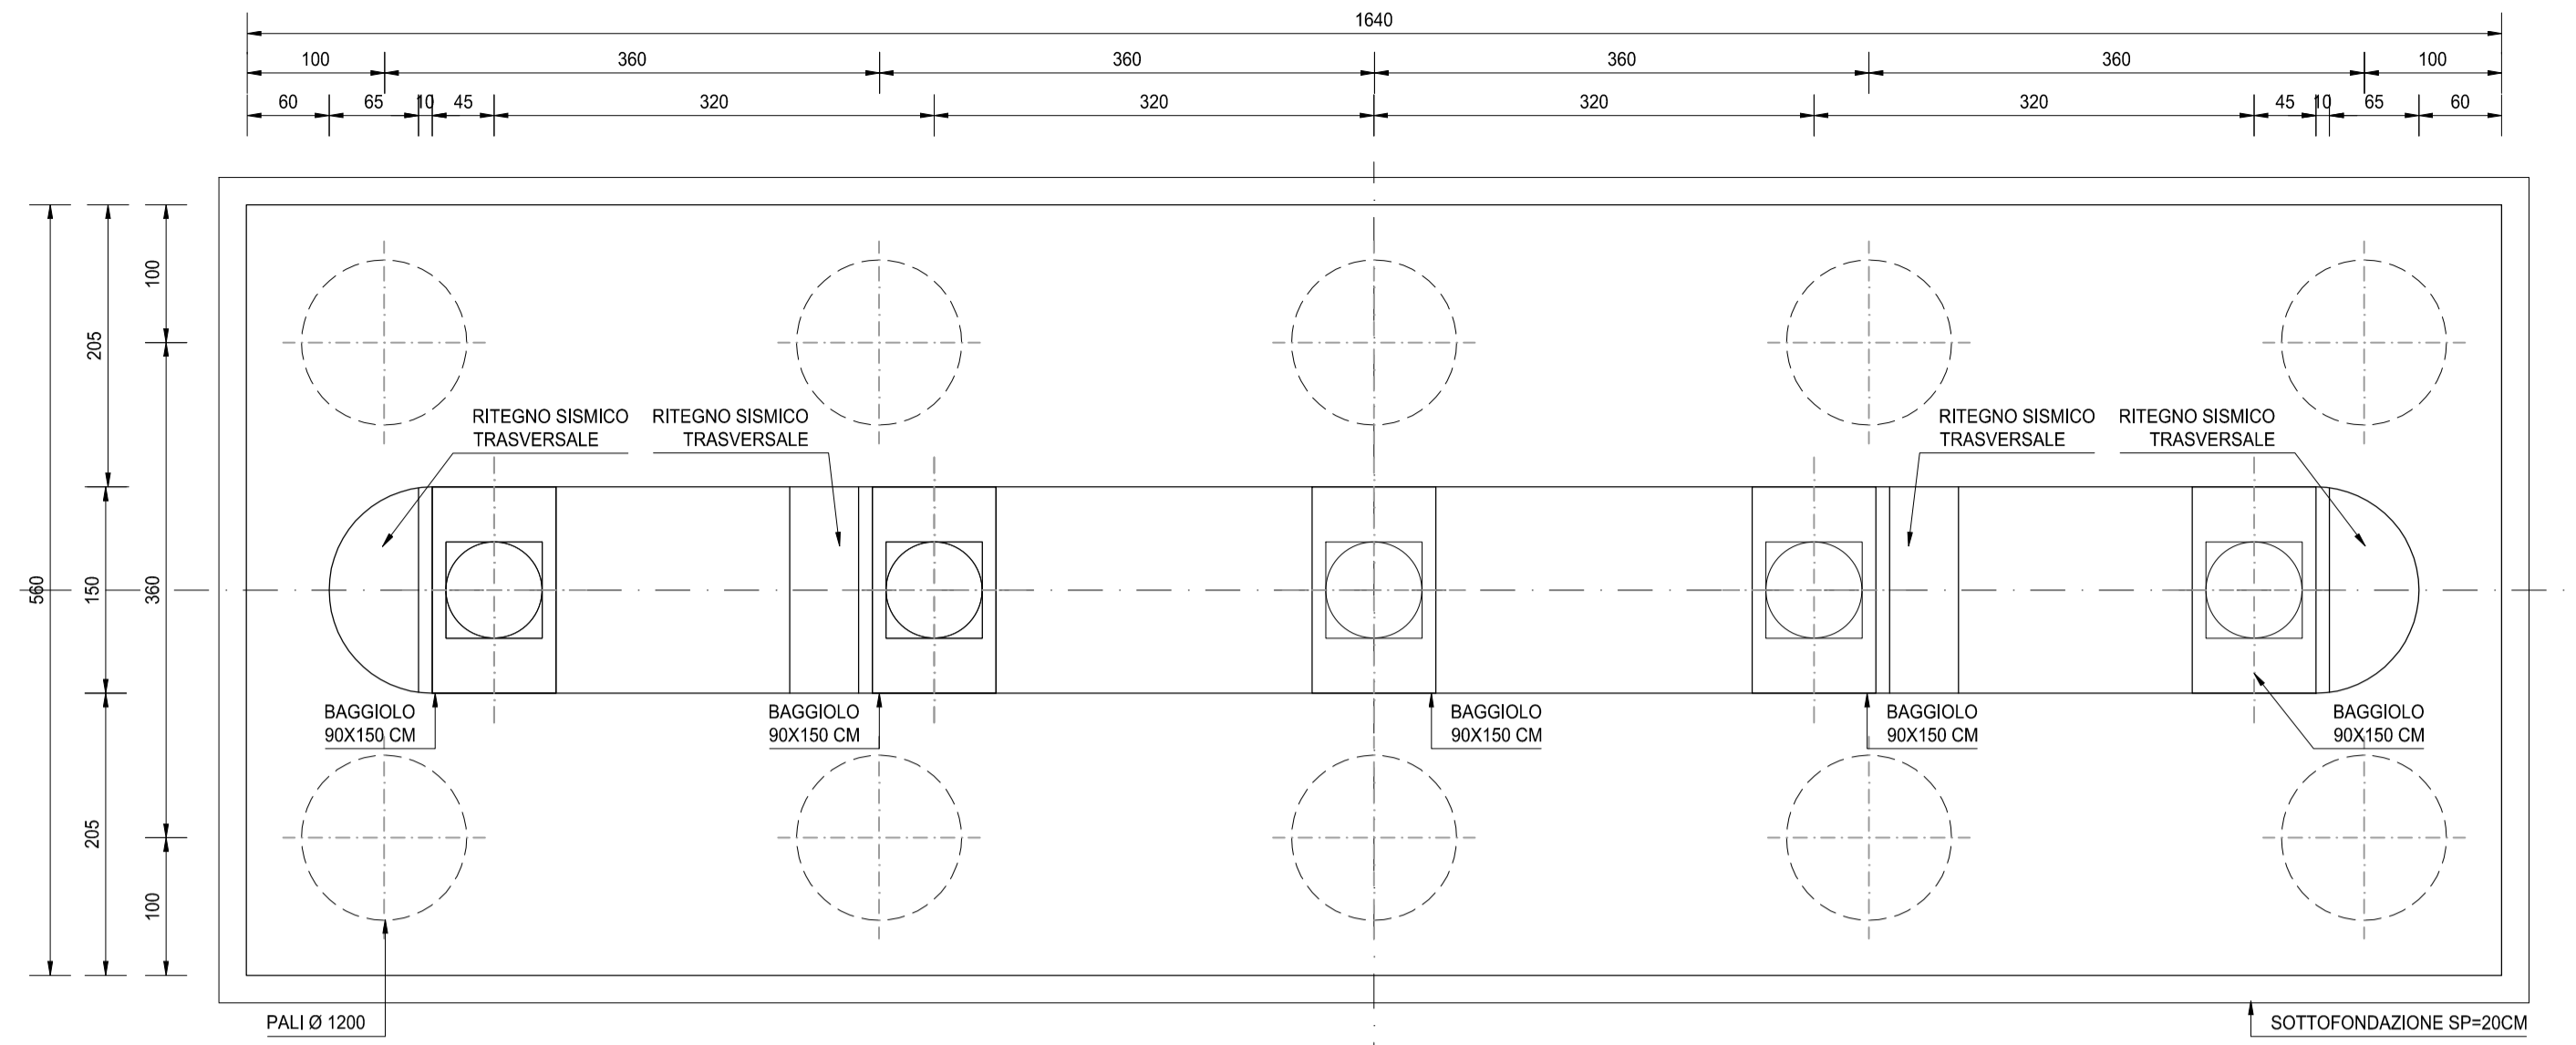

SEZIONE TRASVERSALE A-A
SCALA 1:50

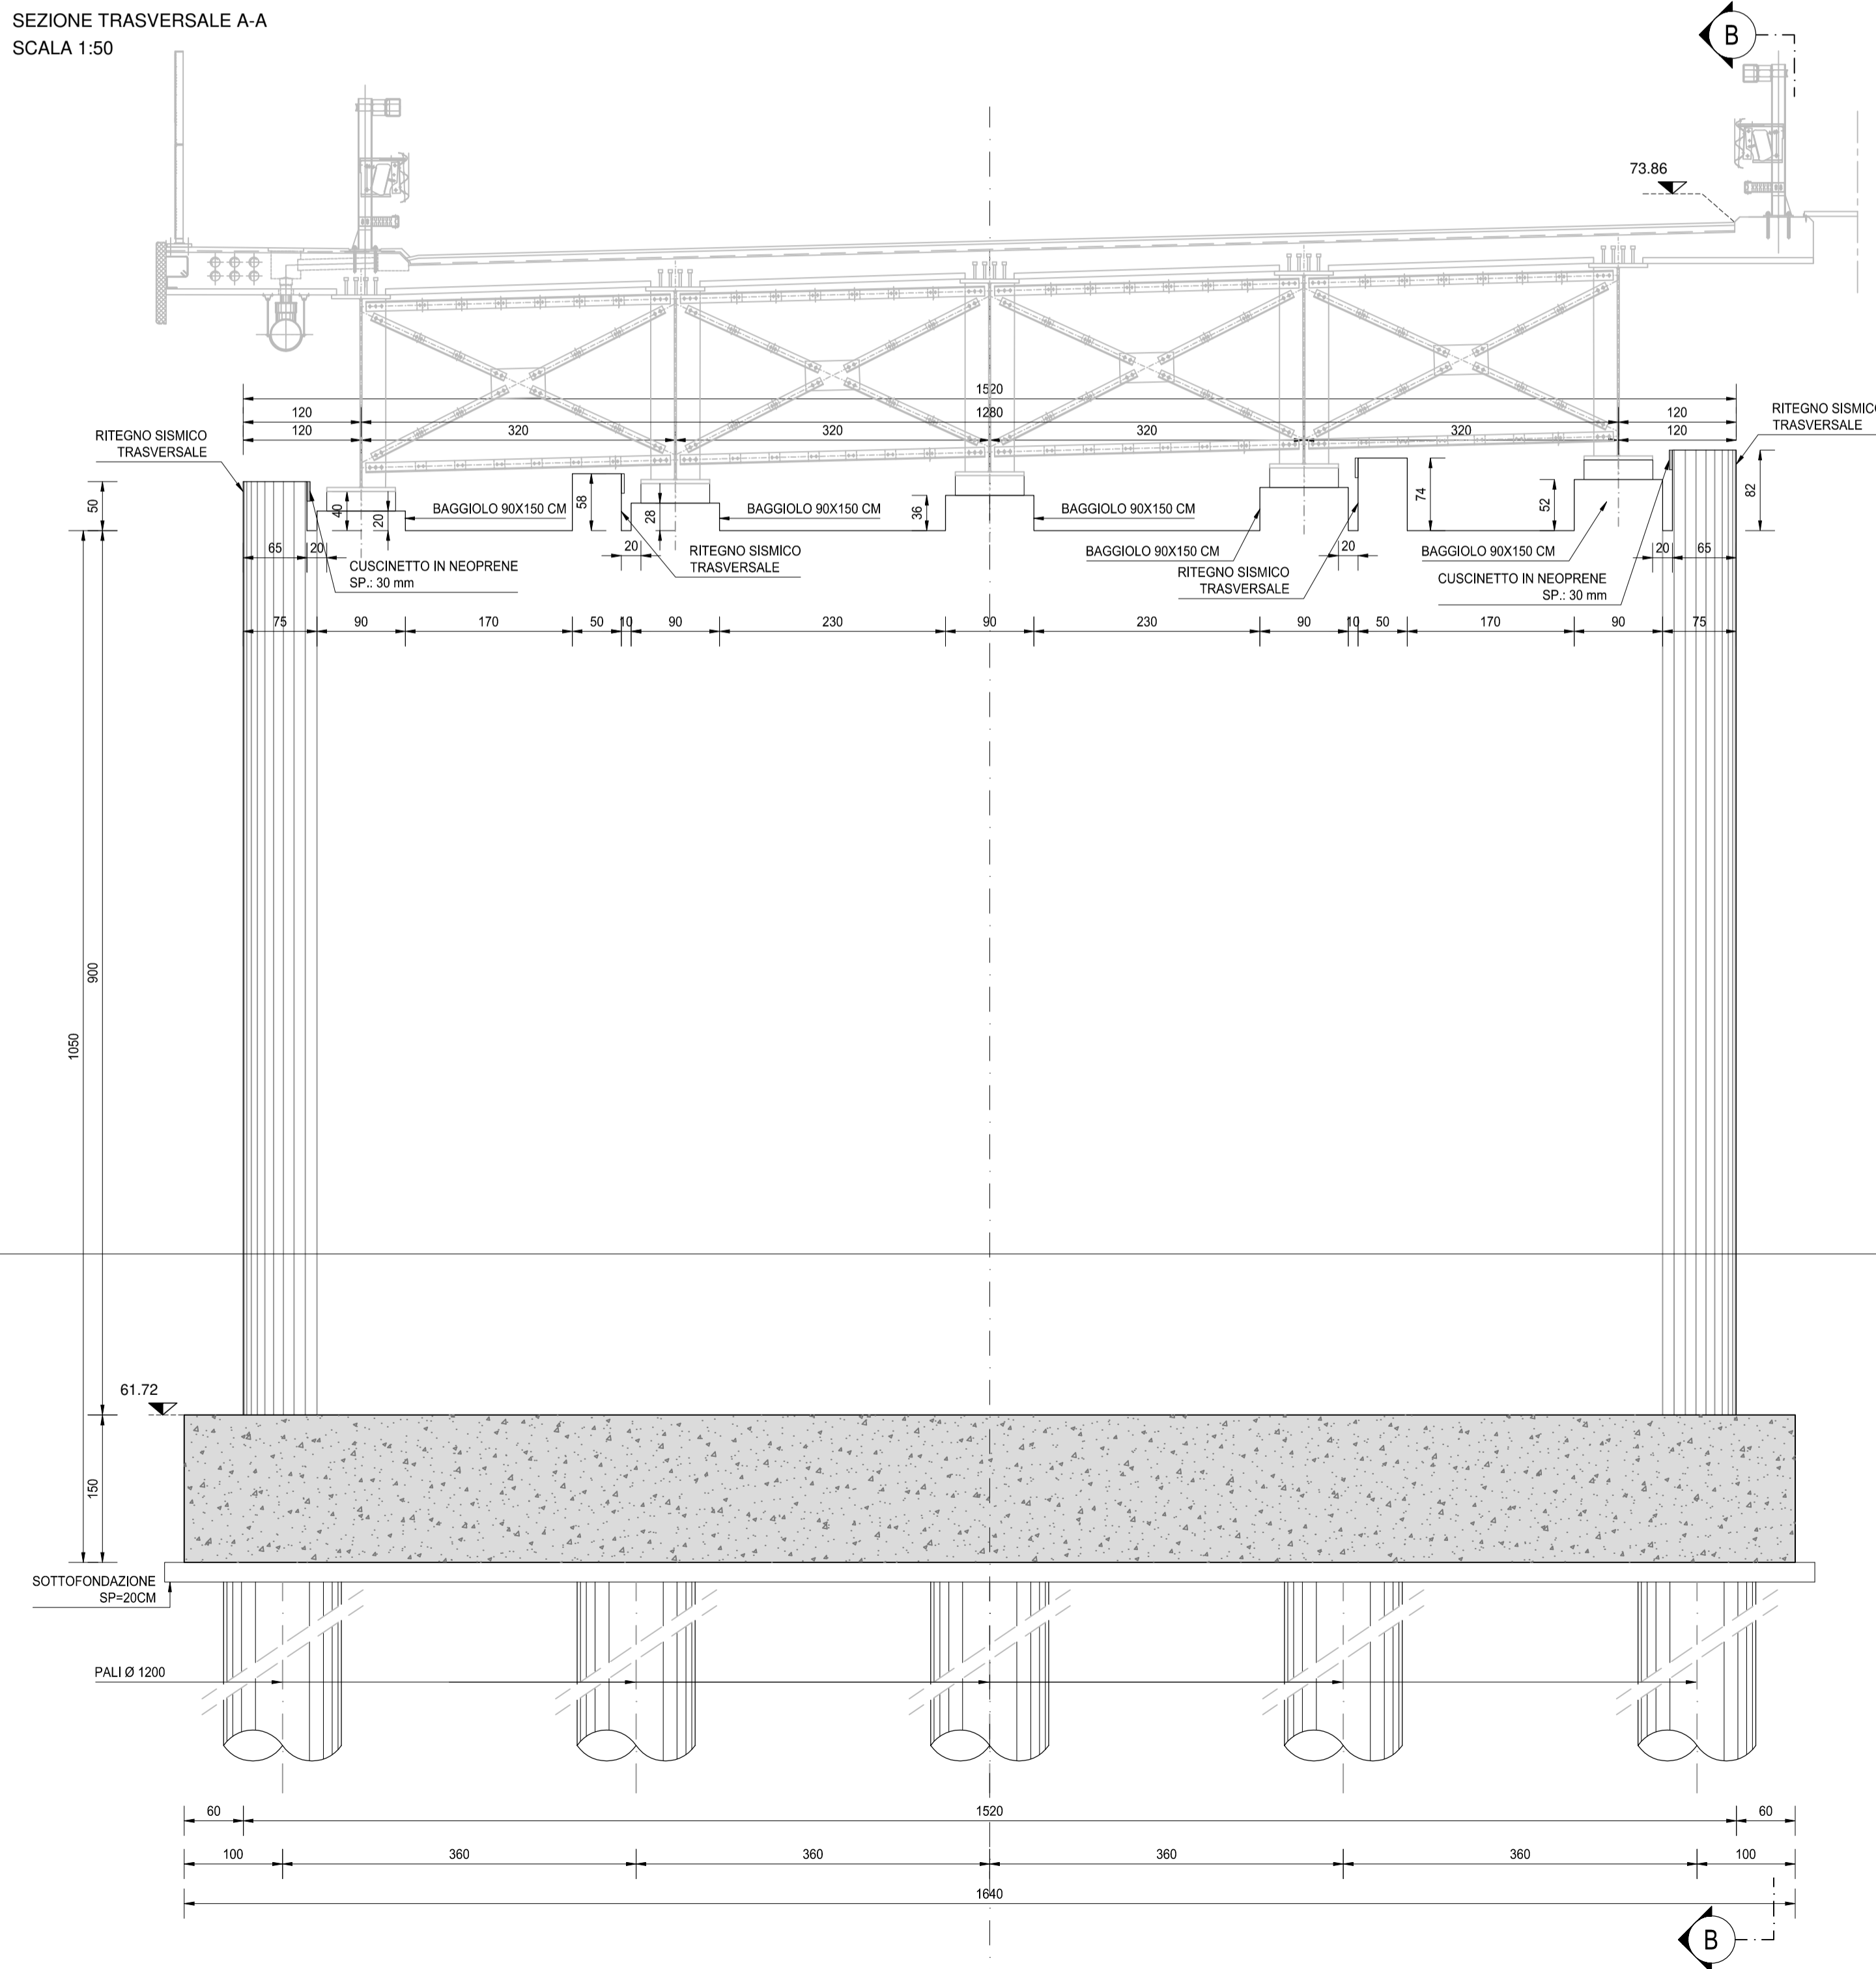

SEZIONE TRASVERSALE B-B
SCALA 1:50

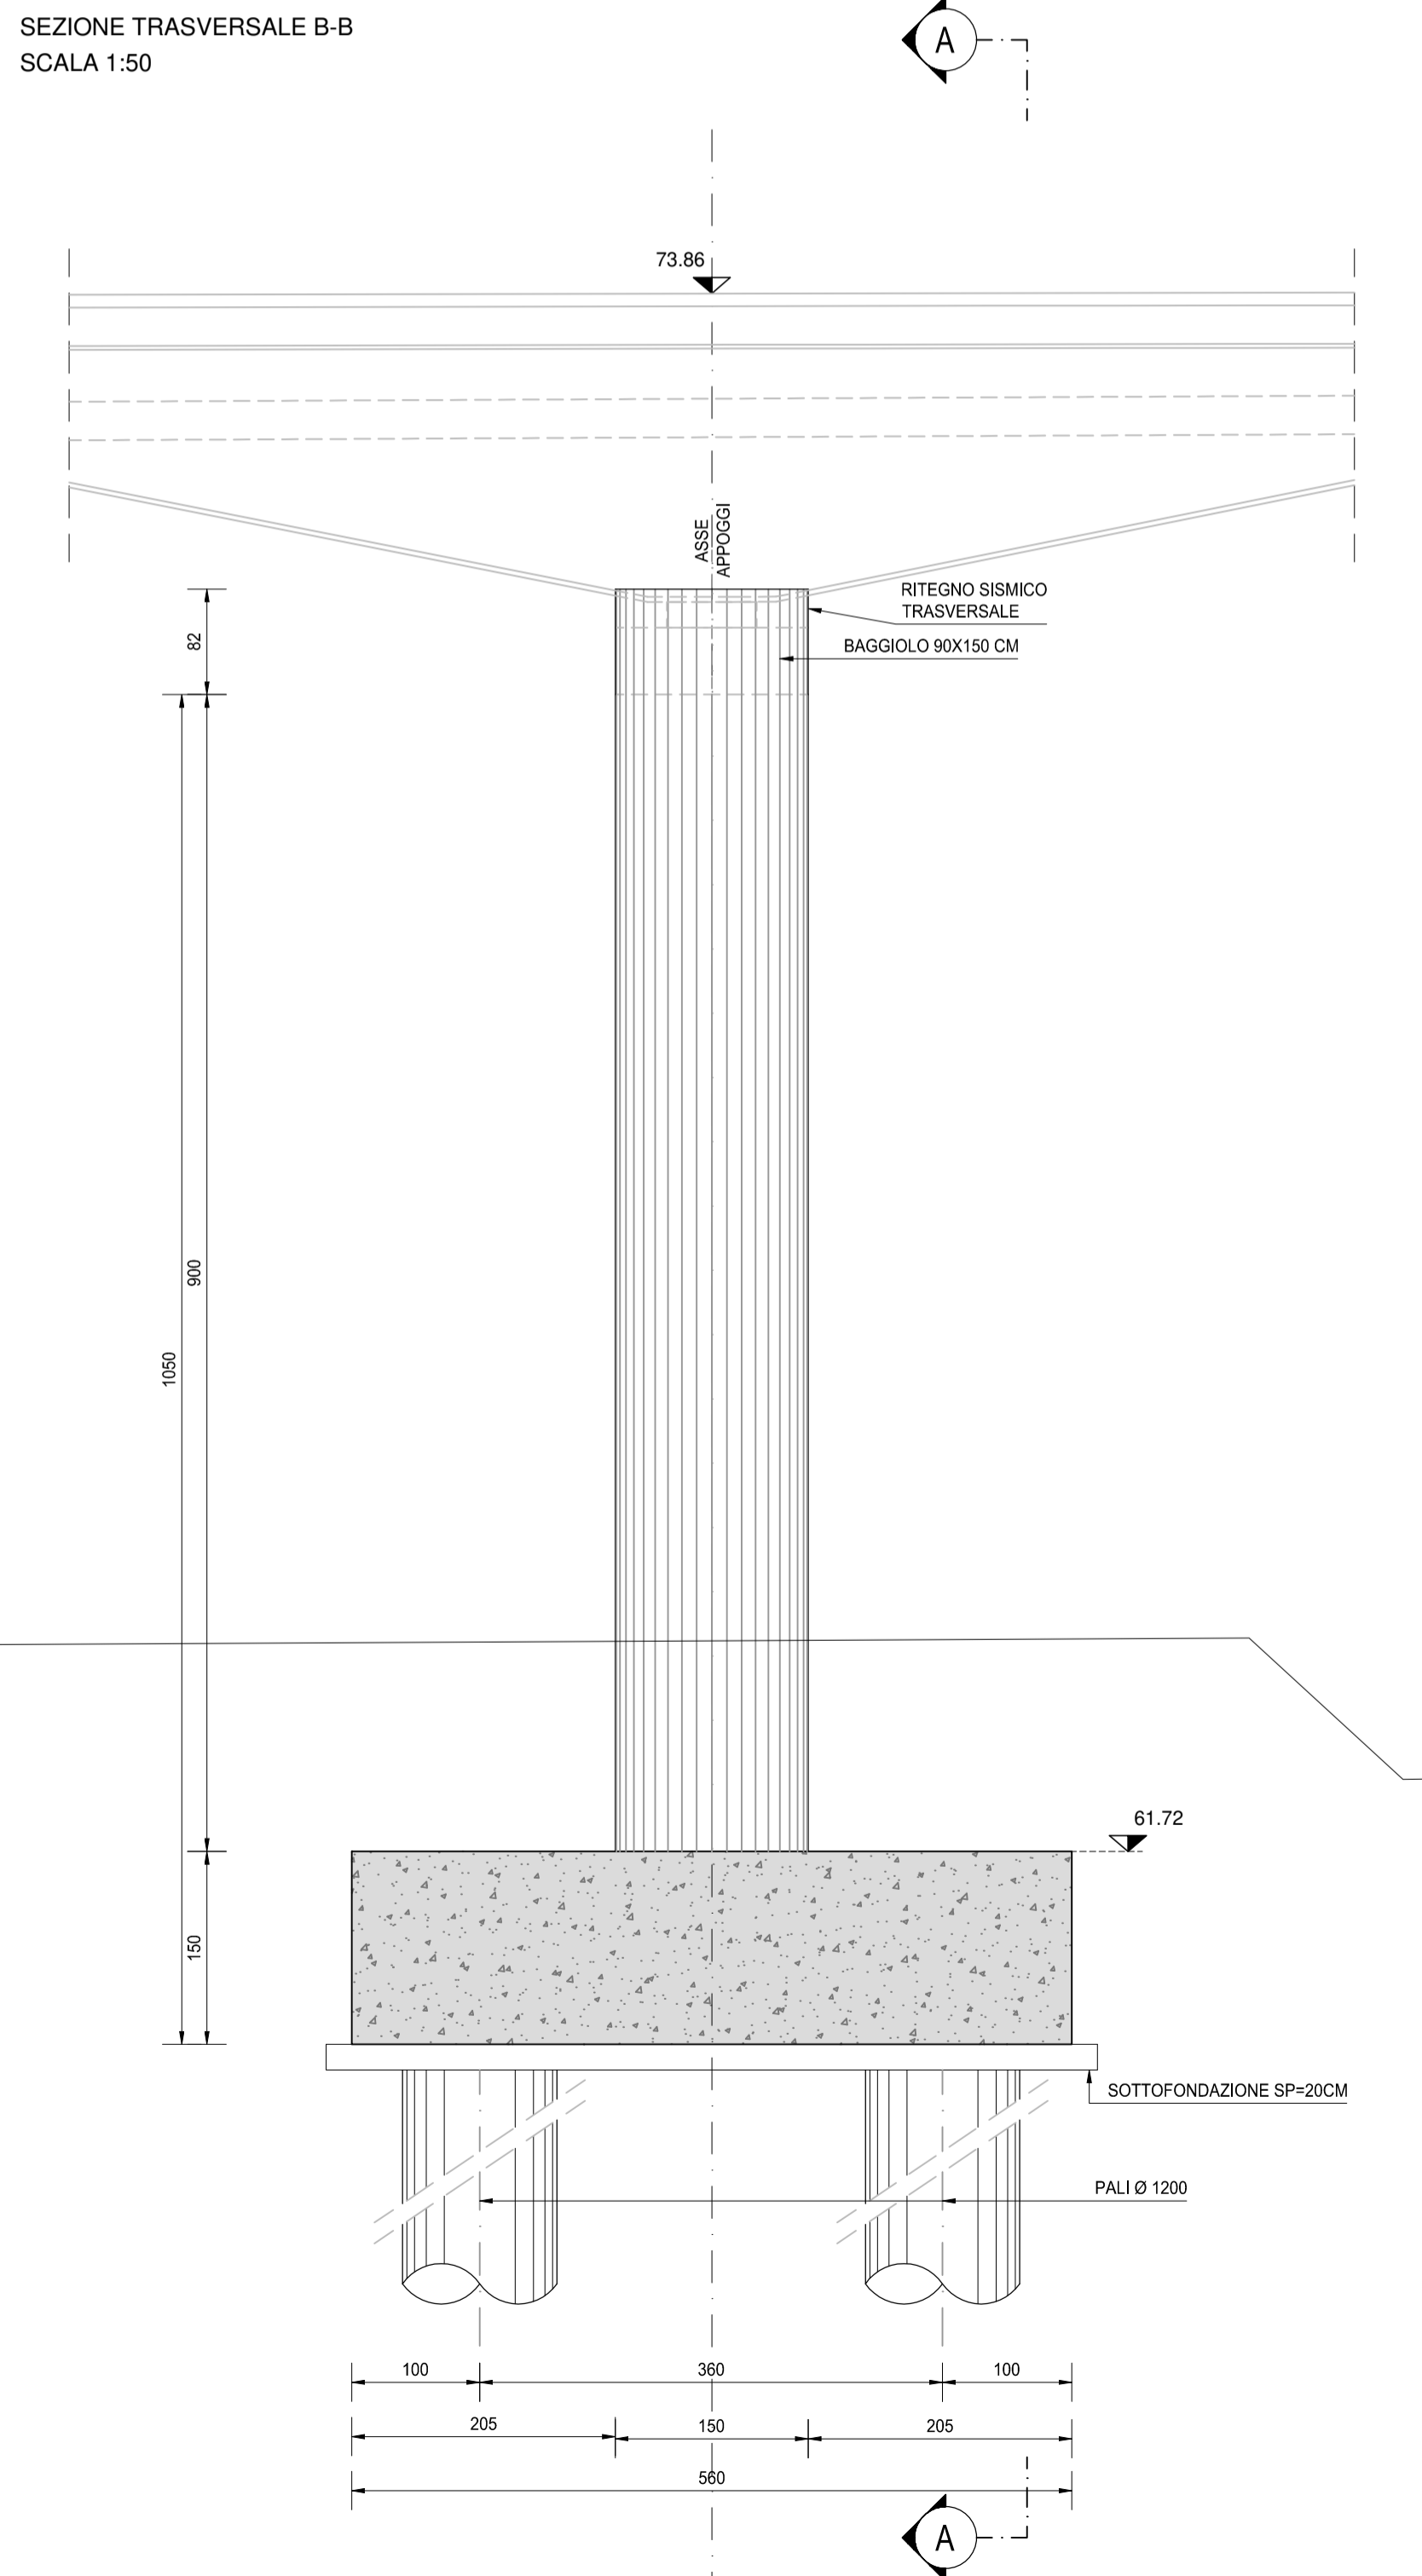

NOTA BENE:

PER LA TABELLA MATERIALI SI RINVIA ALL'ALLEGATO HE3 4-P00V104STRDI05

ANAS S.p.A.
Direzione Progettazione e Realizzazione Lavori

S.S. N. 9 "VIA EMILIA"
VARIANTE DI CASALPUSTERLENGO ED ELIMINAZIONE
PASSAGGIO A LIVELLO SULLA S.P. EX S.S. N.234

PROGETTO ESECUTIVO

STUDIO CORONA	ING. RENATO DEL PRETE	DOCT. GEOL. DANILO GALLO	INTEGRAZIONE PRESTAZIONI	PROGETTISTA
Ing. Renato Vaira Ordine Ingeg. di Torino (Pratica n. 462/10)	Ing. Renato Del Prete Ordine Ingeg. di Roma (Pratica n. 522)	Dott. Geol. Danilo Gallo Ordine Geologi della Regione Puglia (198)	Ing. Renato Del Prete	Ing. Valerio Bajetti (I.T. S.r.l.)
ING. VALERIO BAJETTI Studio Ingeg. di Roma (Pratica n. 4/2011)	SETAC S.r.l. Prof. Ing. Luigi Montorsi Ordine Ingeg. di Roma (Pratica n. 1/17)	EG Ing. Gabriele Inocchi Ordine Ingeg. di Roma (Pratica n. 4/2012)	PROGETTAZIONE STRADALE Ing. Gaetano Ranieri (Ga&M S.r.l.)	PROGETTAZIONE IDRAULICA Ing. Fabrizio Bajetti (I.T. S.r.l.)
UNING Prof. Ing. Matteo Ranieri Ordine Ingeg. di Roma (Pratica n. 1/17)	ECOPLAN Arch. Nicoletta Frattini Ordine Archit. di Roma (Pratica n. 4/2011)	ARKE INGEGNERIA S.r.l. Ing. Gioacchino Arganaro Ordine Ingeg. di Roma (Pratica n. 4/2012)	PROGETTAZIONE OPERE D'ARTE MAGGIORI Ing. Renato Vaira (Studio Corona S.r.l.)	PROGETTAZIONE OPERE D'ARTE MINORI Ing. Nicola Ligas (I.T. S.r.l.)
VISTO: IL RESPONSABILE DEL PROCEDIMENTO	IL RESPONSABILE DELLA INTEGRAZIONE DELLE PRESTAZIONI SPECIALISTICHE	PROGETTISTA	GEOLOGO	IL COORDINATORE DELLA SICUREZZA IN FASE DI PROGETTAZIONE
Dott. Ing. Fabrizio CARDONE	Ing. Renato DEL PRETE	Ing. Valerio BAJETTI	Dott. Danilo GALLO	Ing. Gaetano RANIERI

HE22

H - PROGETTO STRUTTURALE OPERE PRINCIPALI
HE - VI04 - VIADOTTO FF.SS
CARPENTERIA PILA 01

PROGETTO	LIV. PROG.	N. PROG.	NOME FILE	REVISIONE	SCALA:
COMI	E	1701	HE22-P00V104STRCP06_B.dwg	B	1:50
CODICE ELAB.		P00V104STRCP06			
D					
C					
B	EMISSIONE A SEGUITO ISTRUTTORIA	LUGLIO 2016	ARCH. MAURO SASSO	PROF. ING. LUIGI MONTERISI	ING. VALERIO BAJETTI
A	EMISSIONE	DICEMBRE 2017	ARCH. MAURO SASSO	PROF. ING. LUIGI MONTERISI	ING. VALERIO BAJETTI
REV.	DESCRIZIONE	DATA	REDATTO	VERIFICATO	APPROVATO