




PIANTA - ARMATURA DI ATTESA
SCALA 1:50

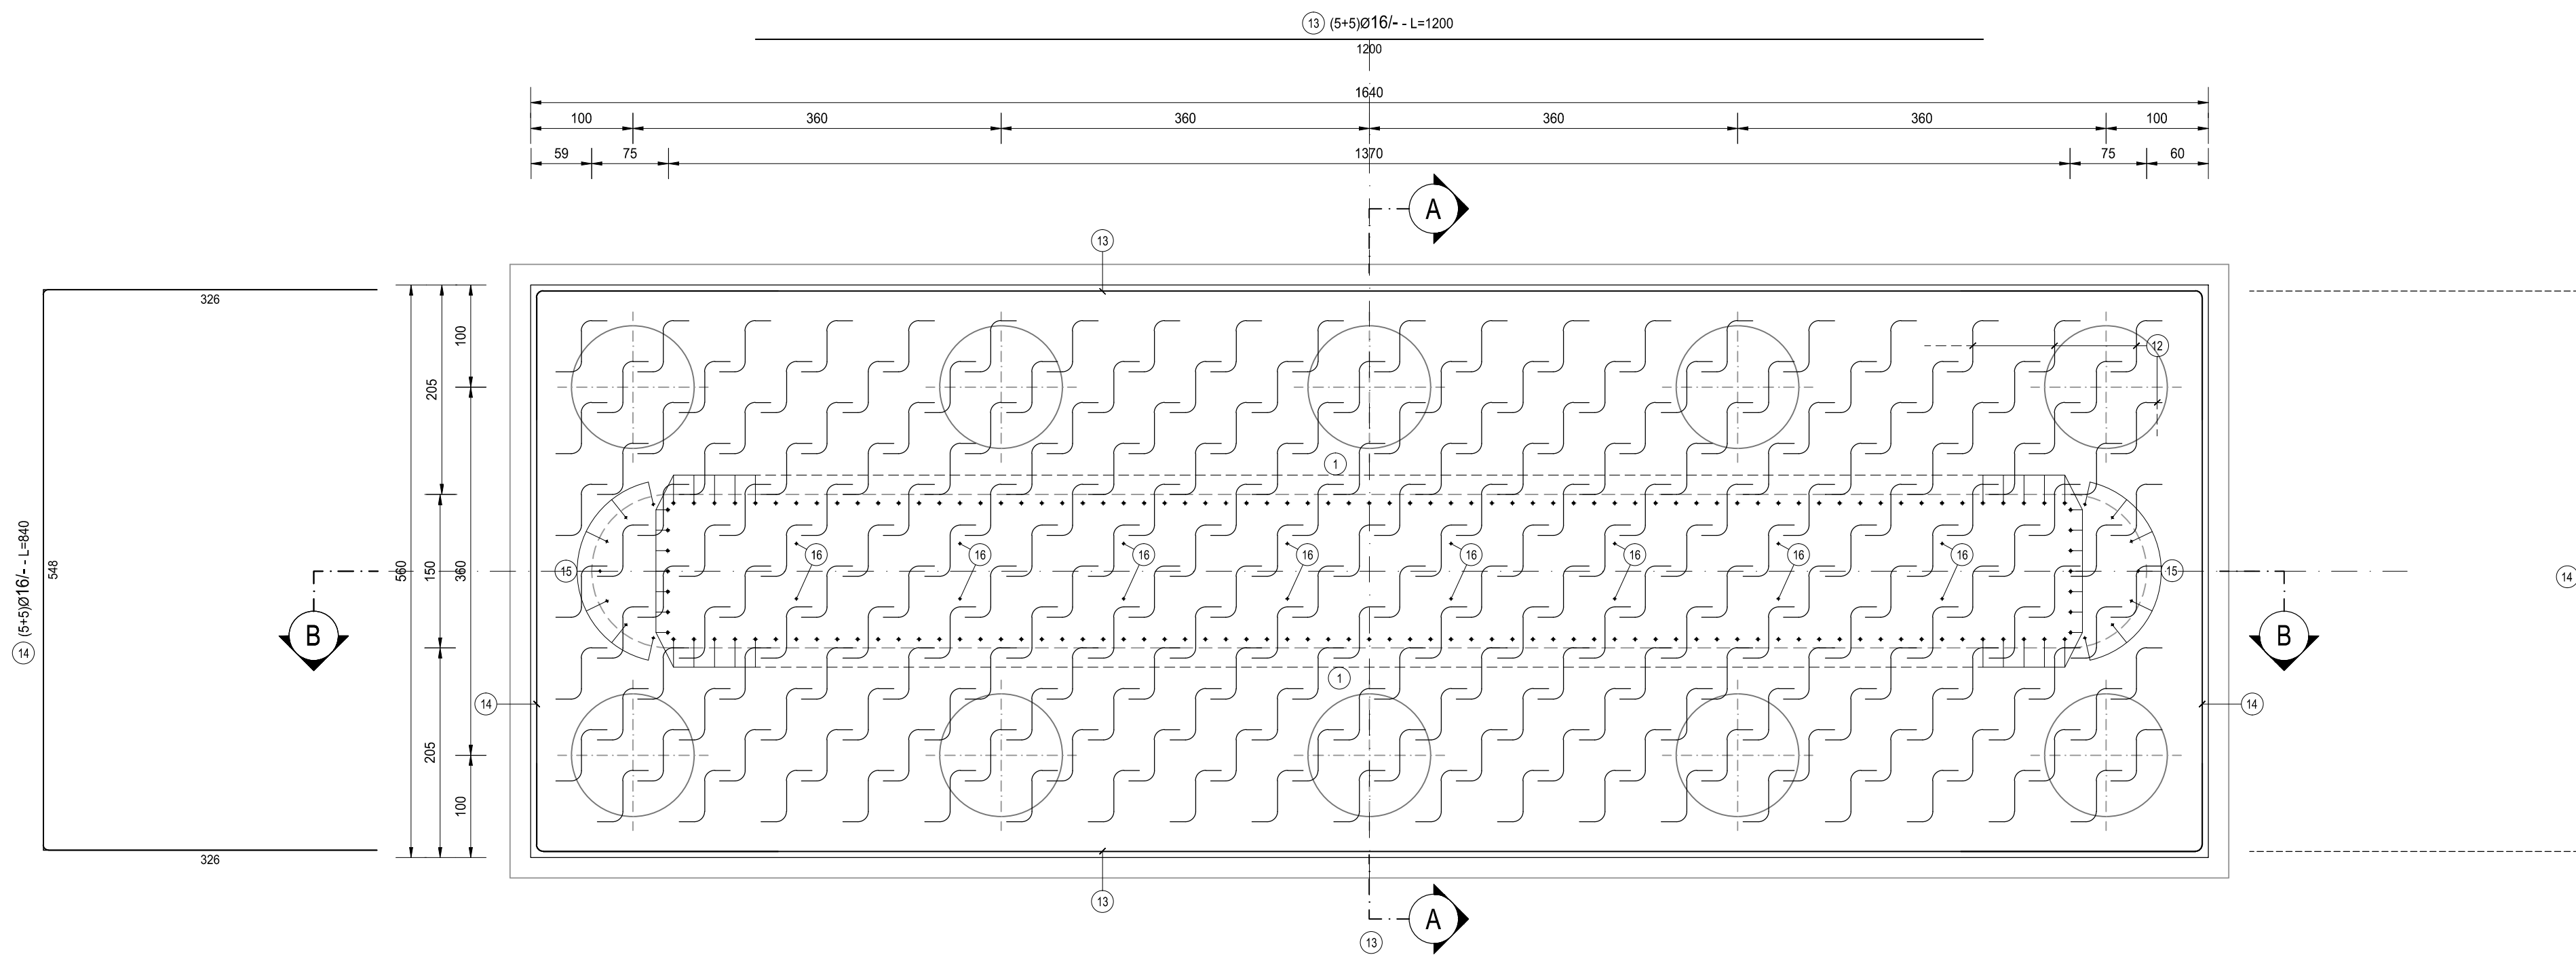


SEZIONE B-B
SCALA 1:50

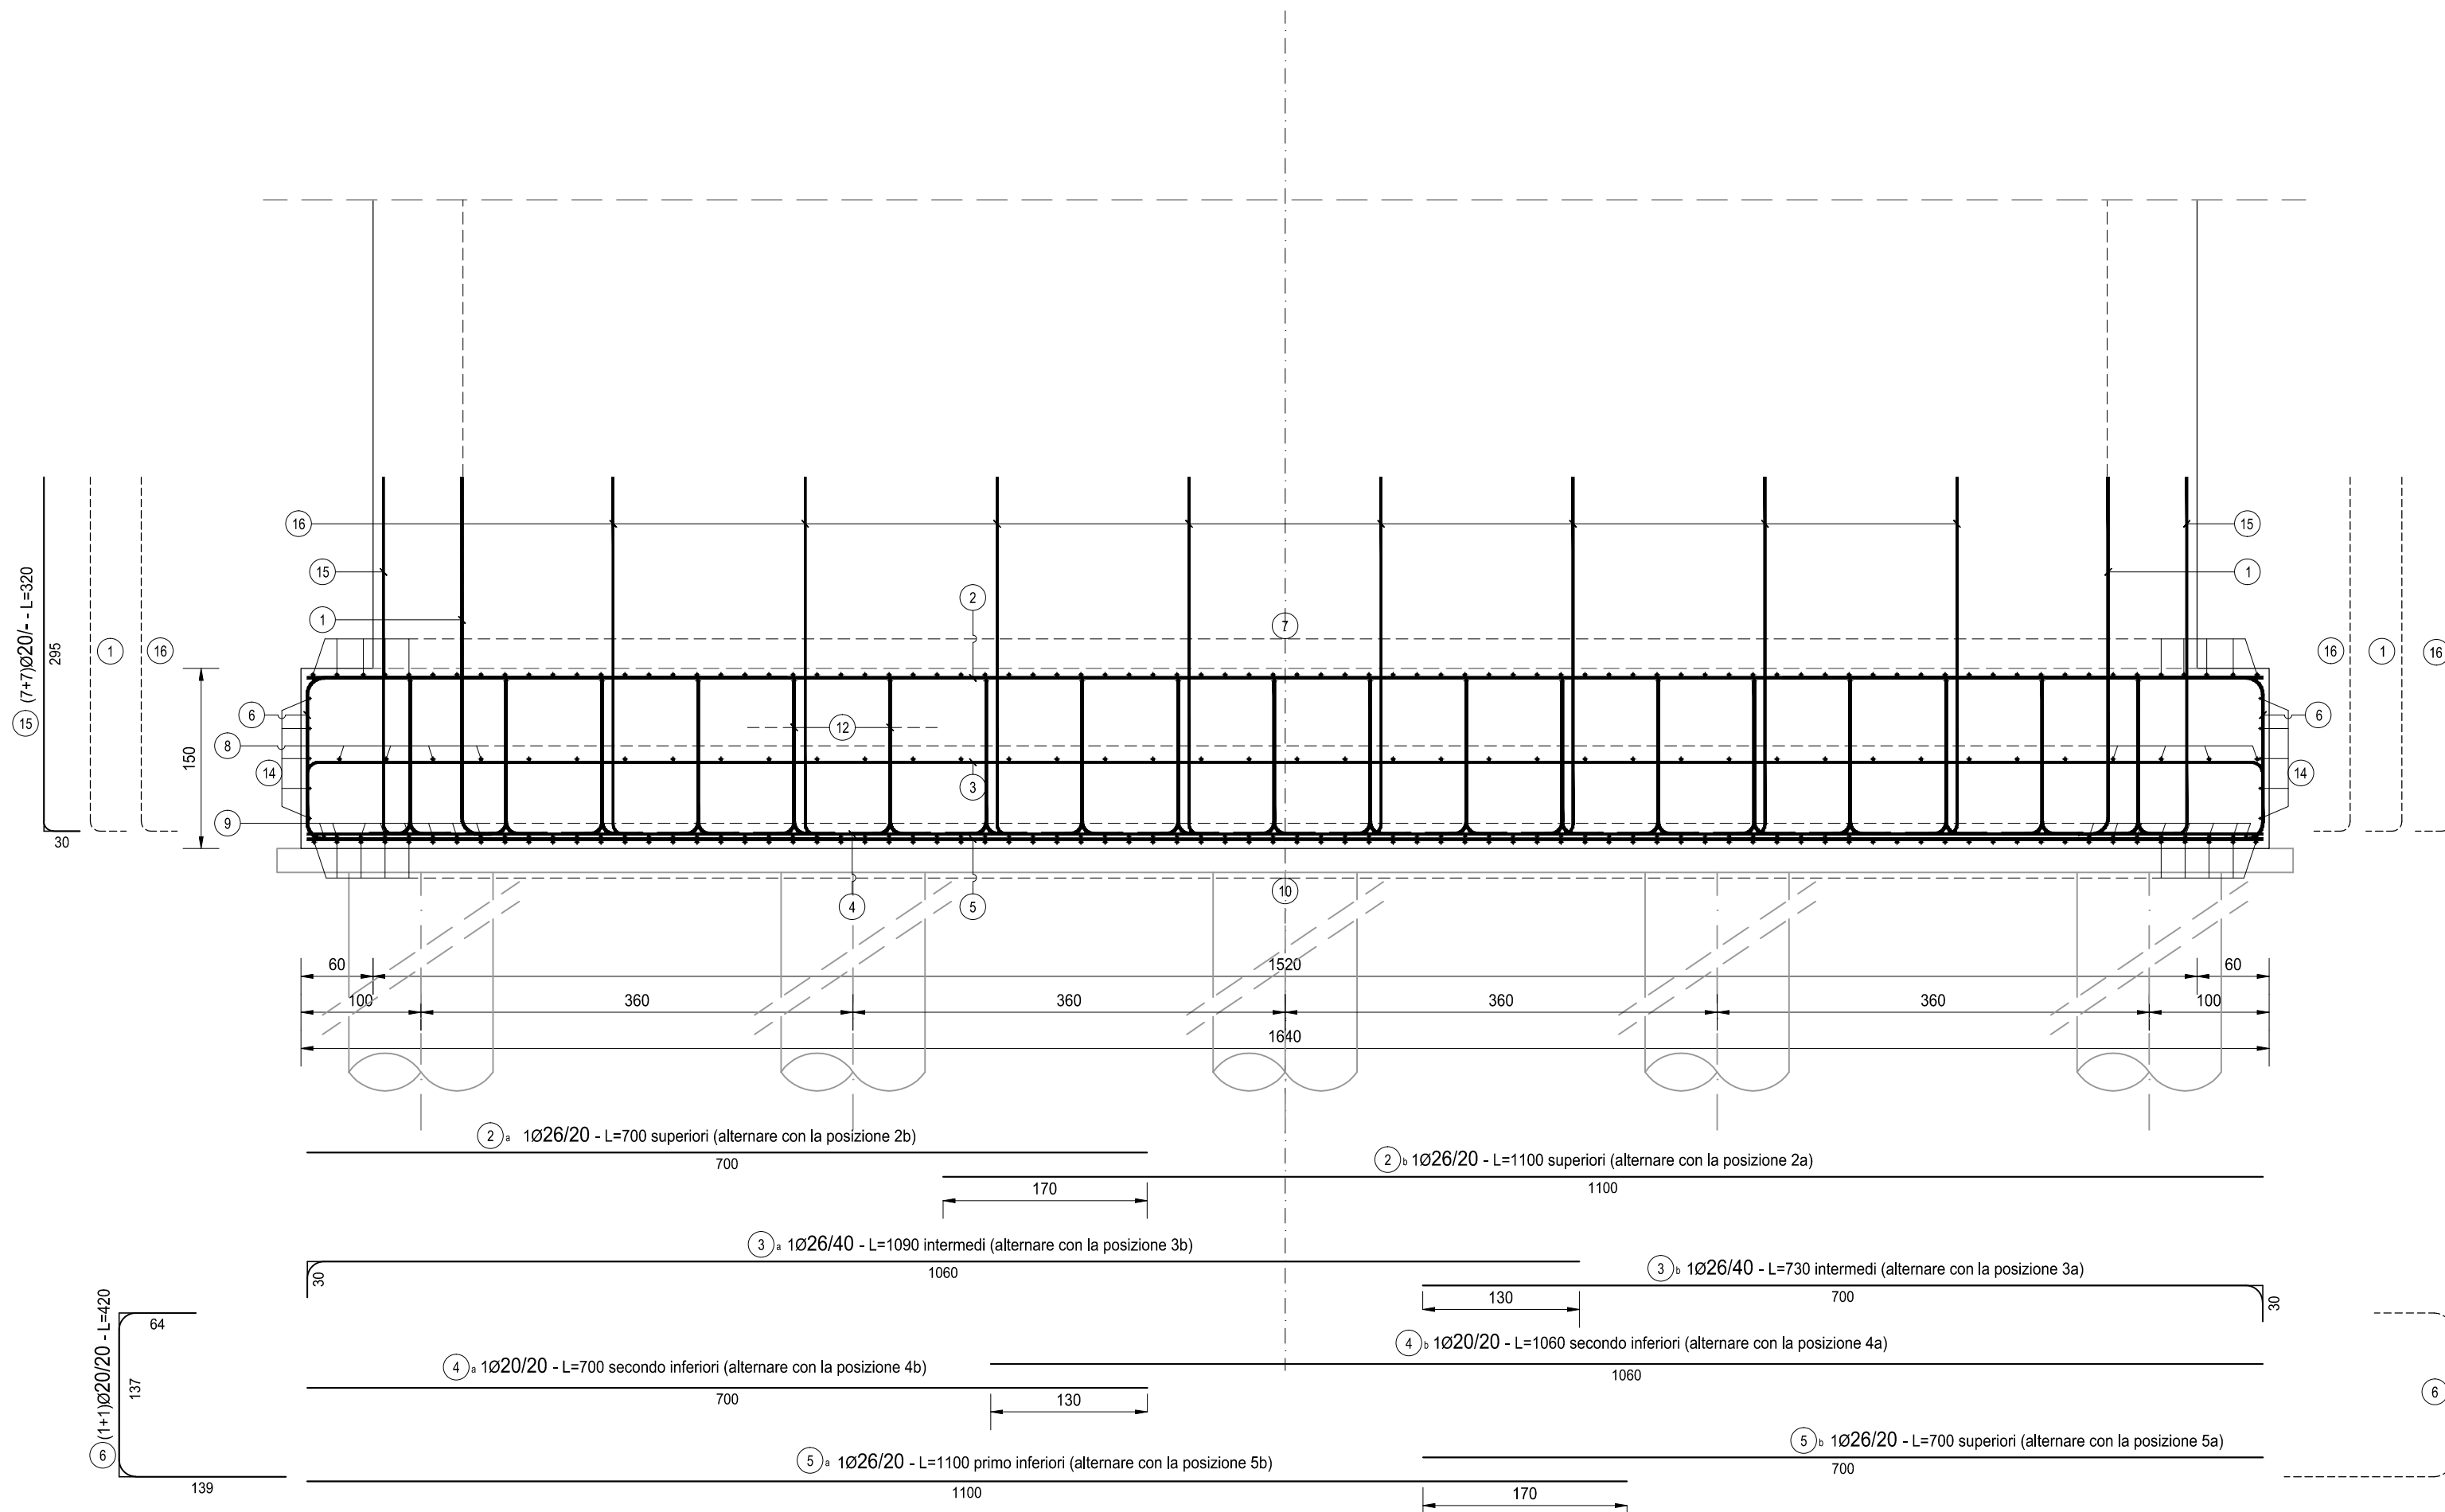

SEZIONE A-A
SCALA 1:50

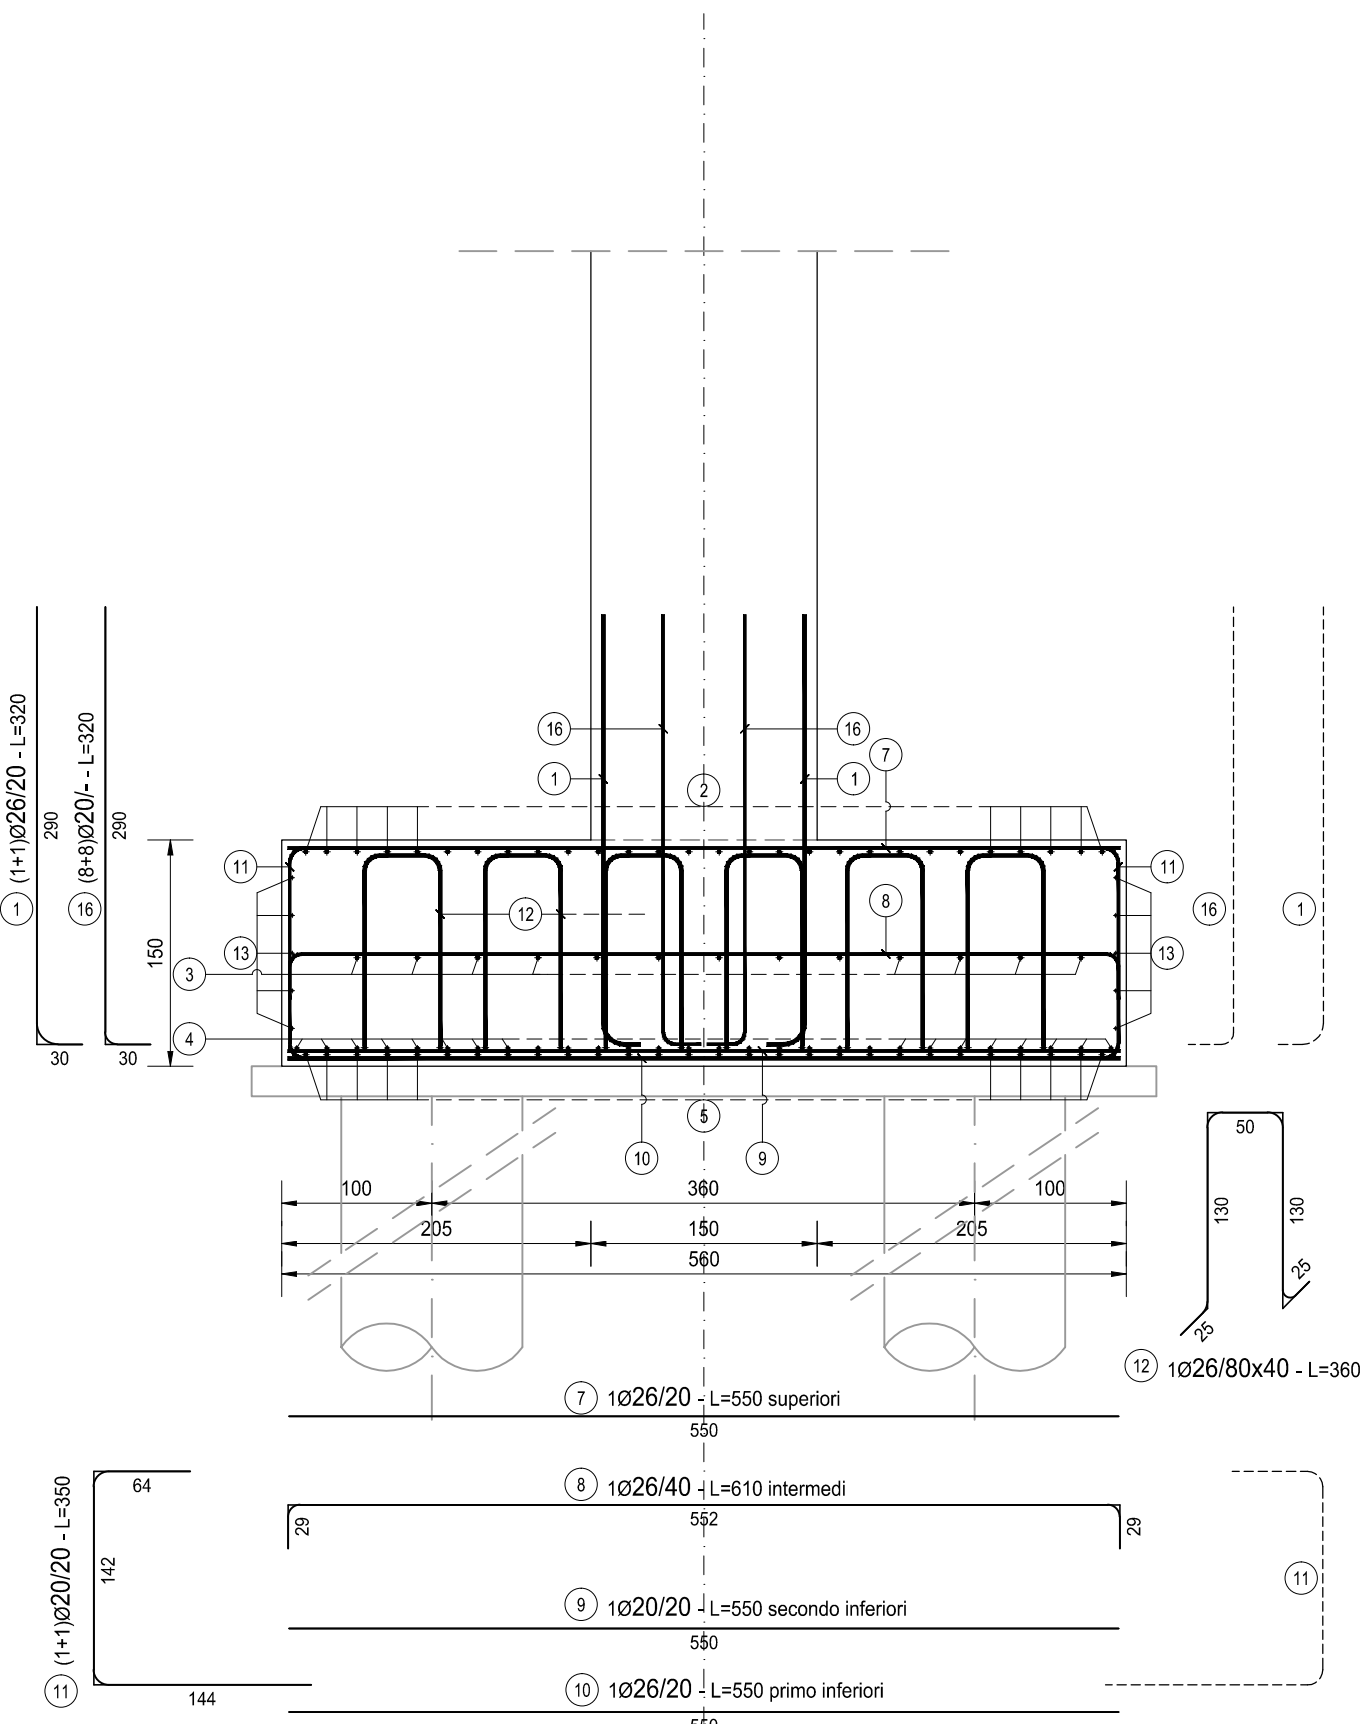

TIPOLOGIA FERRI
SCALA 1:50

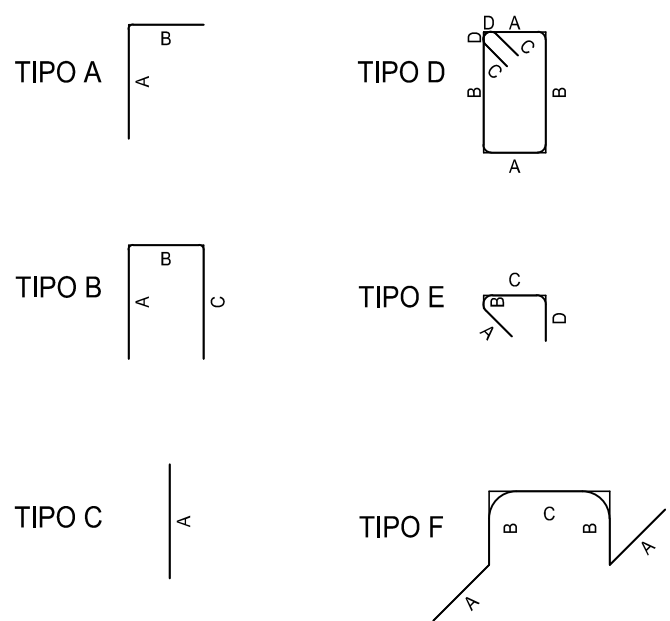

PONTE SU LINEA FF.SS. - FONDAZIONE PILA 1													
TIPO	POS	NOTA	φ [mm]	PASSO [cm]	A [cm]	B [cm]	D [cm]	L. [cm]	N. Bar.	L.TOT [cm]	KG		
A	1	1+1	26	20	30	290	-	320	152	48640	2 026.19		
A	3	a	1	26	40	30	1060	-	1090	13	14170	590.28	
A	3	b	1	26	40	30	700	-	730	13	9490	395.32	
A	15	7+7	20	-	30	290	-	320	12	3840	94.65		
A	16	8+8	20	-	30	290	-	320	16	5120	126.20		
B	6	1+1	1	20	20	139	137	64	-	340	66	19040	469.32
B	8	1	1	26	20	29	552	28	-	610	41	25010	1 041.84
B	13	1+1	20	20	20	64	142	64	-	340	164	57140	1 414.85
B	14	5+5	16	-	326	548	326	-	1200	10	12000	189.30	
C	2	a	1	26	20	700	-	-	700	28	19600	816.47	
C	2	b	1	26	20	1100	-	-	1100	28	30800	1 283.03	
C	4	a	1	20	20	700	-	-	700	28	19600	483.12	
C	4	b	1	20	20	1060	-	-	1060	28	28680	731.58	
C	5	a	1	26	20	1100	-	-	1100	28	30800	1 283.03	
C	5	b	1	26	20	700	-	-	700	28	19600	816.47	
C	7	1	1	26	20	550	-	-	550	82	45100	1 878.72	
C	9	1	1	20	20	550	-	-	550	82	45100	1 111.67	
C	10	1	1	26	20	550	-	-	550	82	45100	1 878.72	
C	13	5+5	16	-	1200	130	50	-	1200	10	18830	199.30	
F	12	1	26	80x40	25	130	50	-	360	234	82420	3 509.17	
PESO TOTALE ARMATURA [kg]											20 329.25		

TABELLA RIEPILOGATIVA		
ϕ [mm]	L. TOT [cm]	KG
12	0	0.00
16	24000	378.61
20	179780	4 431.40
26	372550	15 519.24
TOT (KG)		20 329.25

NOTA BENE:

PER LA TABELLA MATERIALI SI RINVIA ALL'ALLEGATO HE3 4-P00VI04STRDI05



S.S. N. 9 "VIA EMILIA"
VARIANTE DI CASALPUSTERLENGO ED ELIMINAZIONE
PASSAGGIO A LIVELLO SULLA S.P. EX S.S. N.234

PROGETTO ESECUTIVO

 Ing. Renato Vaira Ordine degli Ingeg. S. Torino e Provincia n° 4603 B	ING. RENATO DEL PRETE Ing. Renato Del Prete Ordine degli Ingeg. S. Bari e provincia n° 3072	DOTT. GEOL. DANILLO GALLO Dott. Geol. Danilo Gallo Ordine dei Geologi n. 641 Regione Puglia n° 508	INTEGRAZIONE PRESTAZIONI Ing. Renato Del Prete	PROGETTISTA Ing. Valerio Baietti (I.T. S.r.l.)
 Ing. Valerio Baietti Ordine degli Ingeg. S. Torino e provincia n° A-2021	SETAC Srl Servizi di Engineering Prof. Ingegneri Architettonici Coordinatori Prof. Ing. Luigi Montorsi Ordine degli Ingeg. S. Bari e provincia n° 1771	EE E&G Engineering & Contracting S.r.l. Ing. Gabriele Inceccchi Ordine degli Ingeg. S. Torino e provincia n° A-10302	PROGETTAZIONE STRADALE Ing. Gaetano Ranieri (GA&M S.r.l.)	PROGETTAZIONE IDRAULICA Ing. Fabrizio Baietti (I.T. S.r.l.)
CONSORZIO UNING SOCIETA' PERMANENTE GA&M. Prof. Ing. Matteo Ranieri Ordine degli Ingeg. S. Torino e provincia n° 1122	ECOPLAN Arch. Nicoletta Frattini Ordine degli Archit. S. Torino e provincia n° A-0030	ARKE' INGEGNERIA S.r.l. Gioacchino Angarano Ordine degli Ingeg. S. Torino e provincia n° 250	PROGETTAZIONE OPERE D'ARTE MAGGIORE Ing. Renato Vaira (Studio Corona S.r.l.)	OPERE D'ARTE MINORE Ing. Nicola Ligas (I.T. S.r.l.)
VISTO: IL RESPONSABILE DEL PROCEDIMENTO  Dott. Ing. Fabrizio CARDONE	IL RESPONSABILE DELLA INTEGRAZIONE DELLE PRESTAZIONI SPECIALISTICHE  Ing. Renato DEL PRETE	PROGETTISTA  Ing. Valerio BAIETTI	GEOLGO  Dott. Danilo GALLO	IL COORDINATORE DEL SICUREZZA IN FASE DI PROGETTAZIONE  Ing. Gaetano RANIERI

HE23	H - PROGETTO STRUTTURALE OPERE PRINCIPALI
	HE - VI04 - VIADOTTO FF.SS
	ARMATURA PILA 01 - FONDAZIONE

CODICE PROGETTO			NOME FILE HE23-P00V104STRAR07_B.dwg			REVISIONE		SCALA:	
PROGETTO	LIV. PROG.	N. PROG.	CODICE ELAB.						
COMI	E	1701	P00V104STRAR07			B		1:50	
D									
C									
B	EMISSIONE A SEGUITO ISTRUORIA					LUGLIO 2018	ARCH. MAURO SASSO	PROF. ING. LUIGI MONTERISI	ING. VALERIO BAJETTI
A	EMISSIONE					DICEMBRE 2017	ARCH. MAURO SASSO	PROF. ING. LUIGI MONTERISI	ING. VALERIO BAJETTI
REV.	DESCRIZIONE					DATA	REDATTO	VERIFICATO	APPROVATO