




SEZIONE C-C
SCALA 1:50

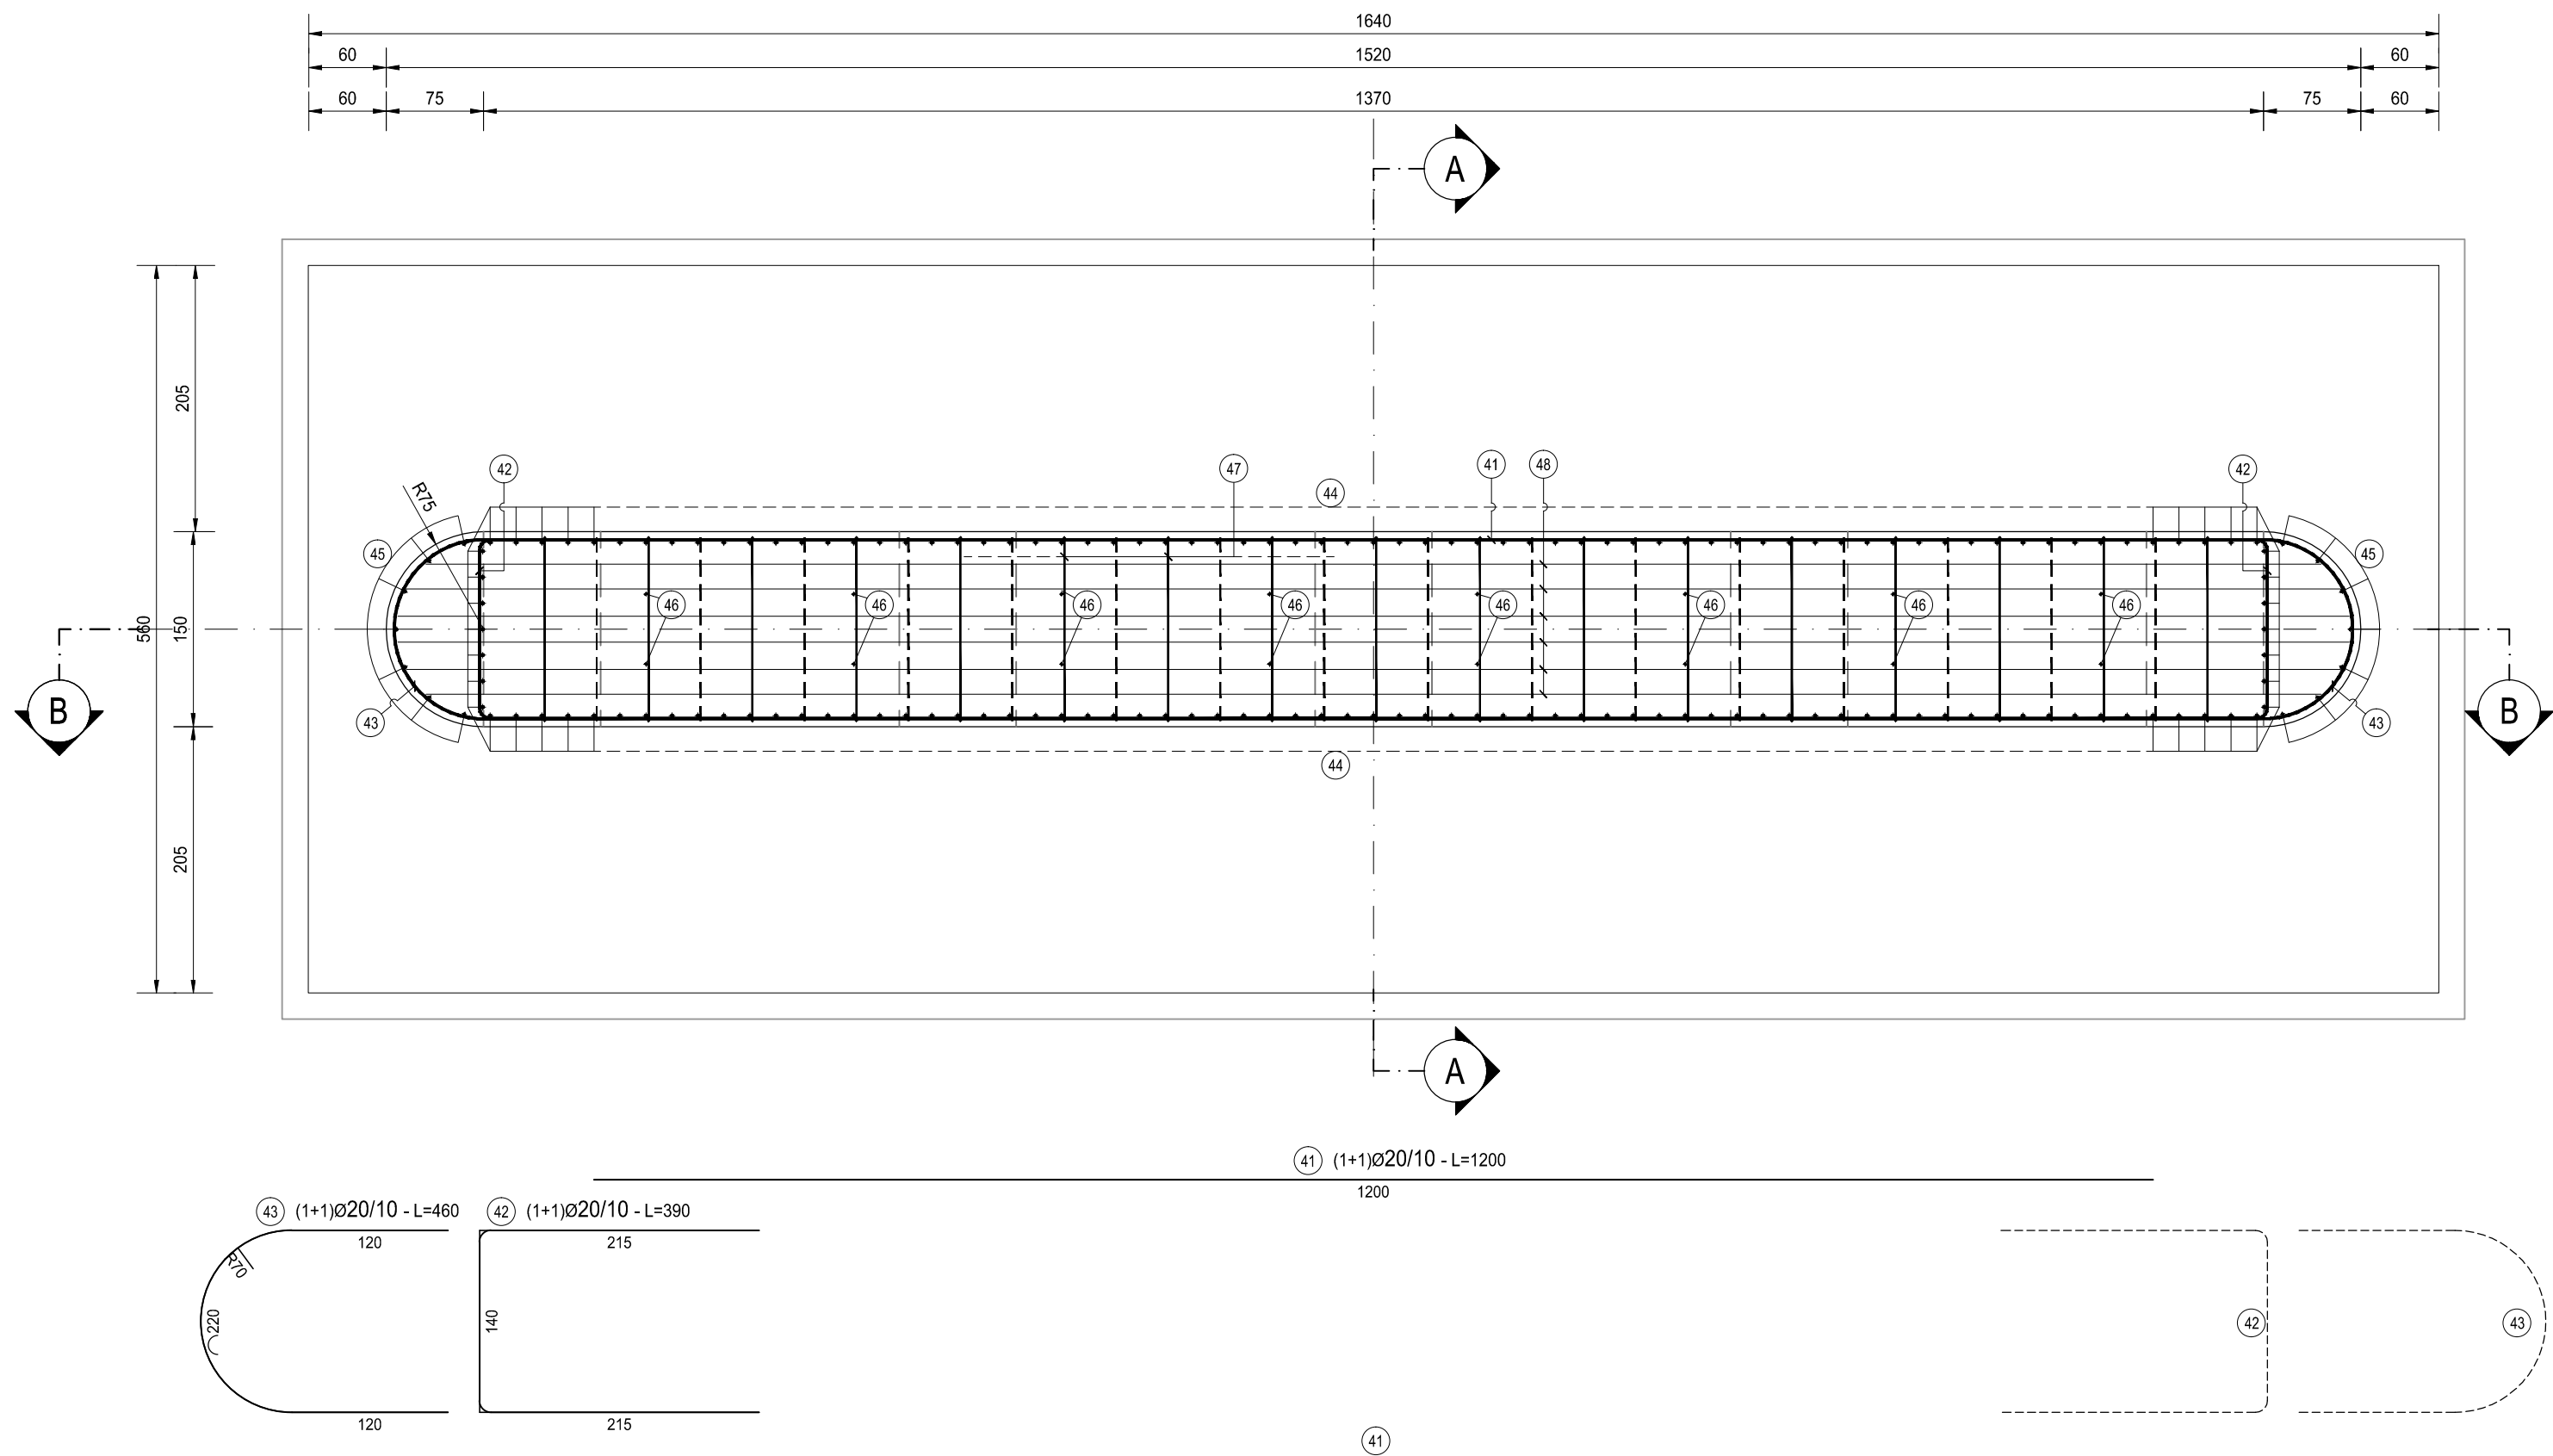


SEZIONE D-D
SCALA 1:50

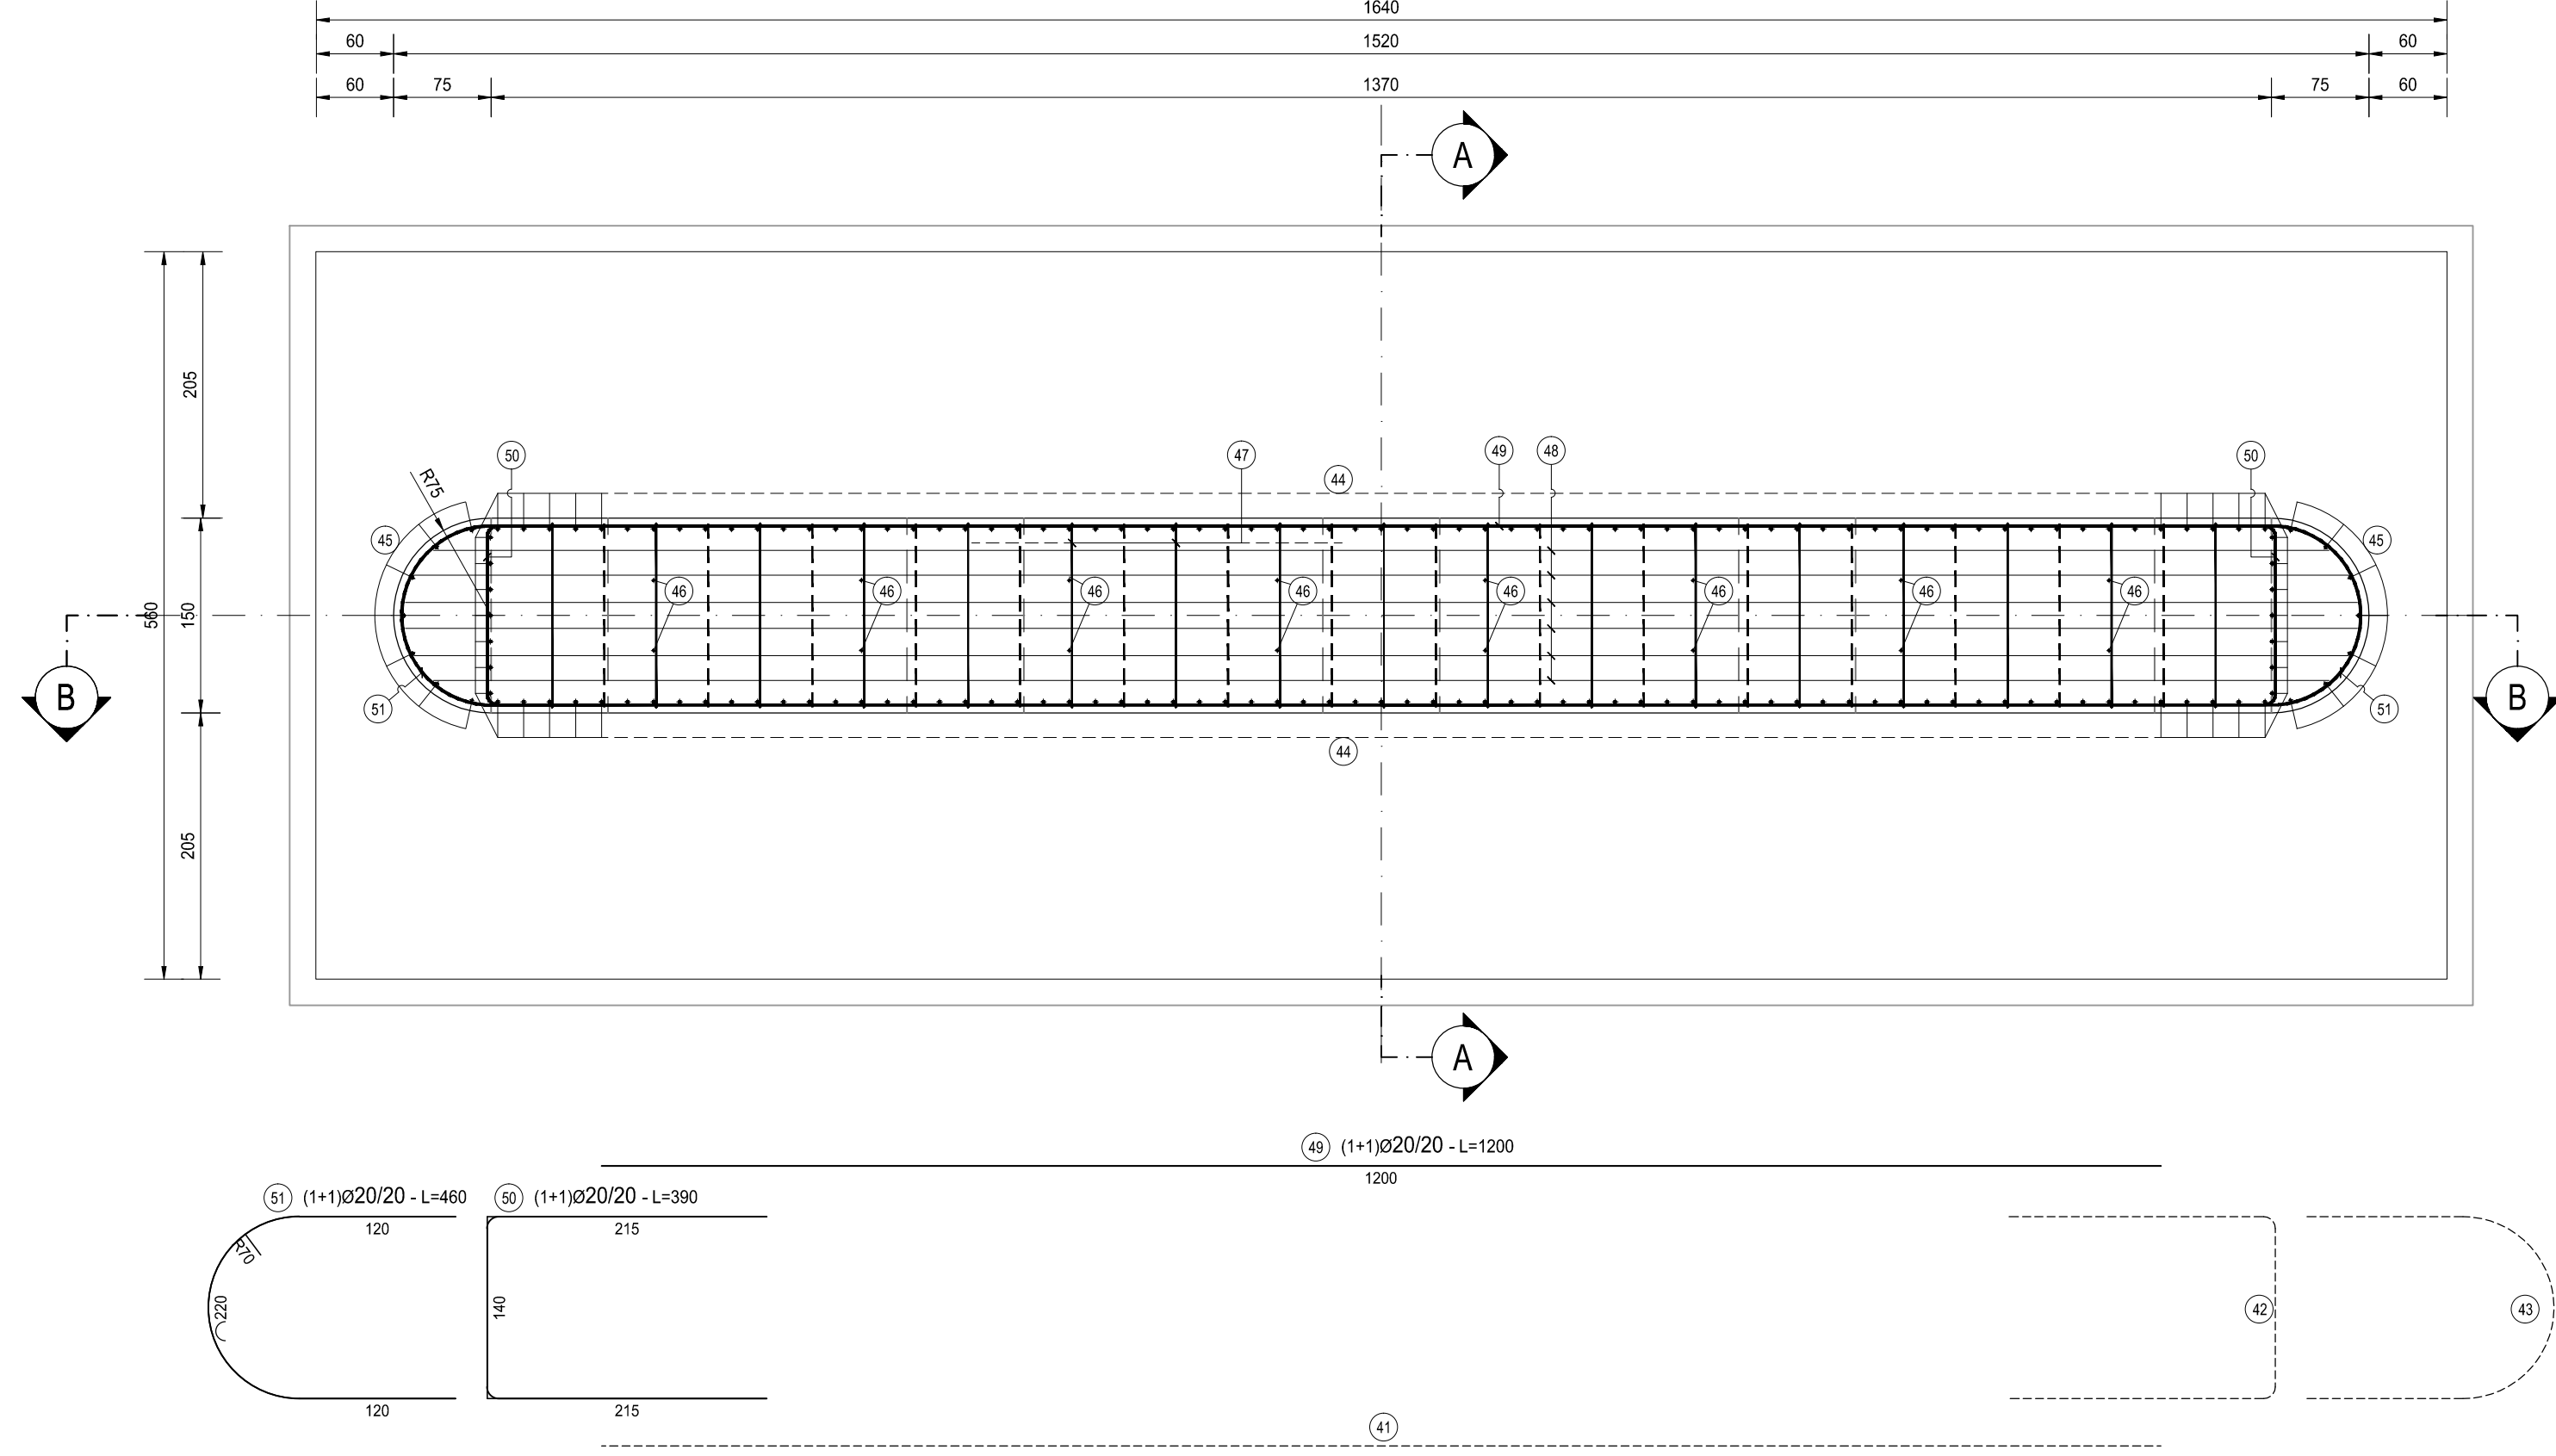


SEZIONE B-B
SCALA 1:50

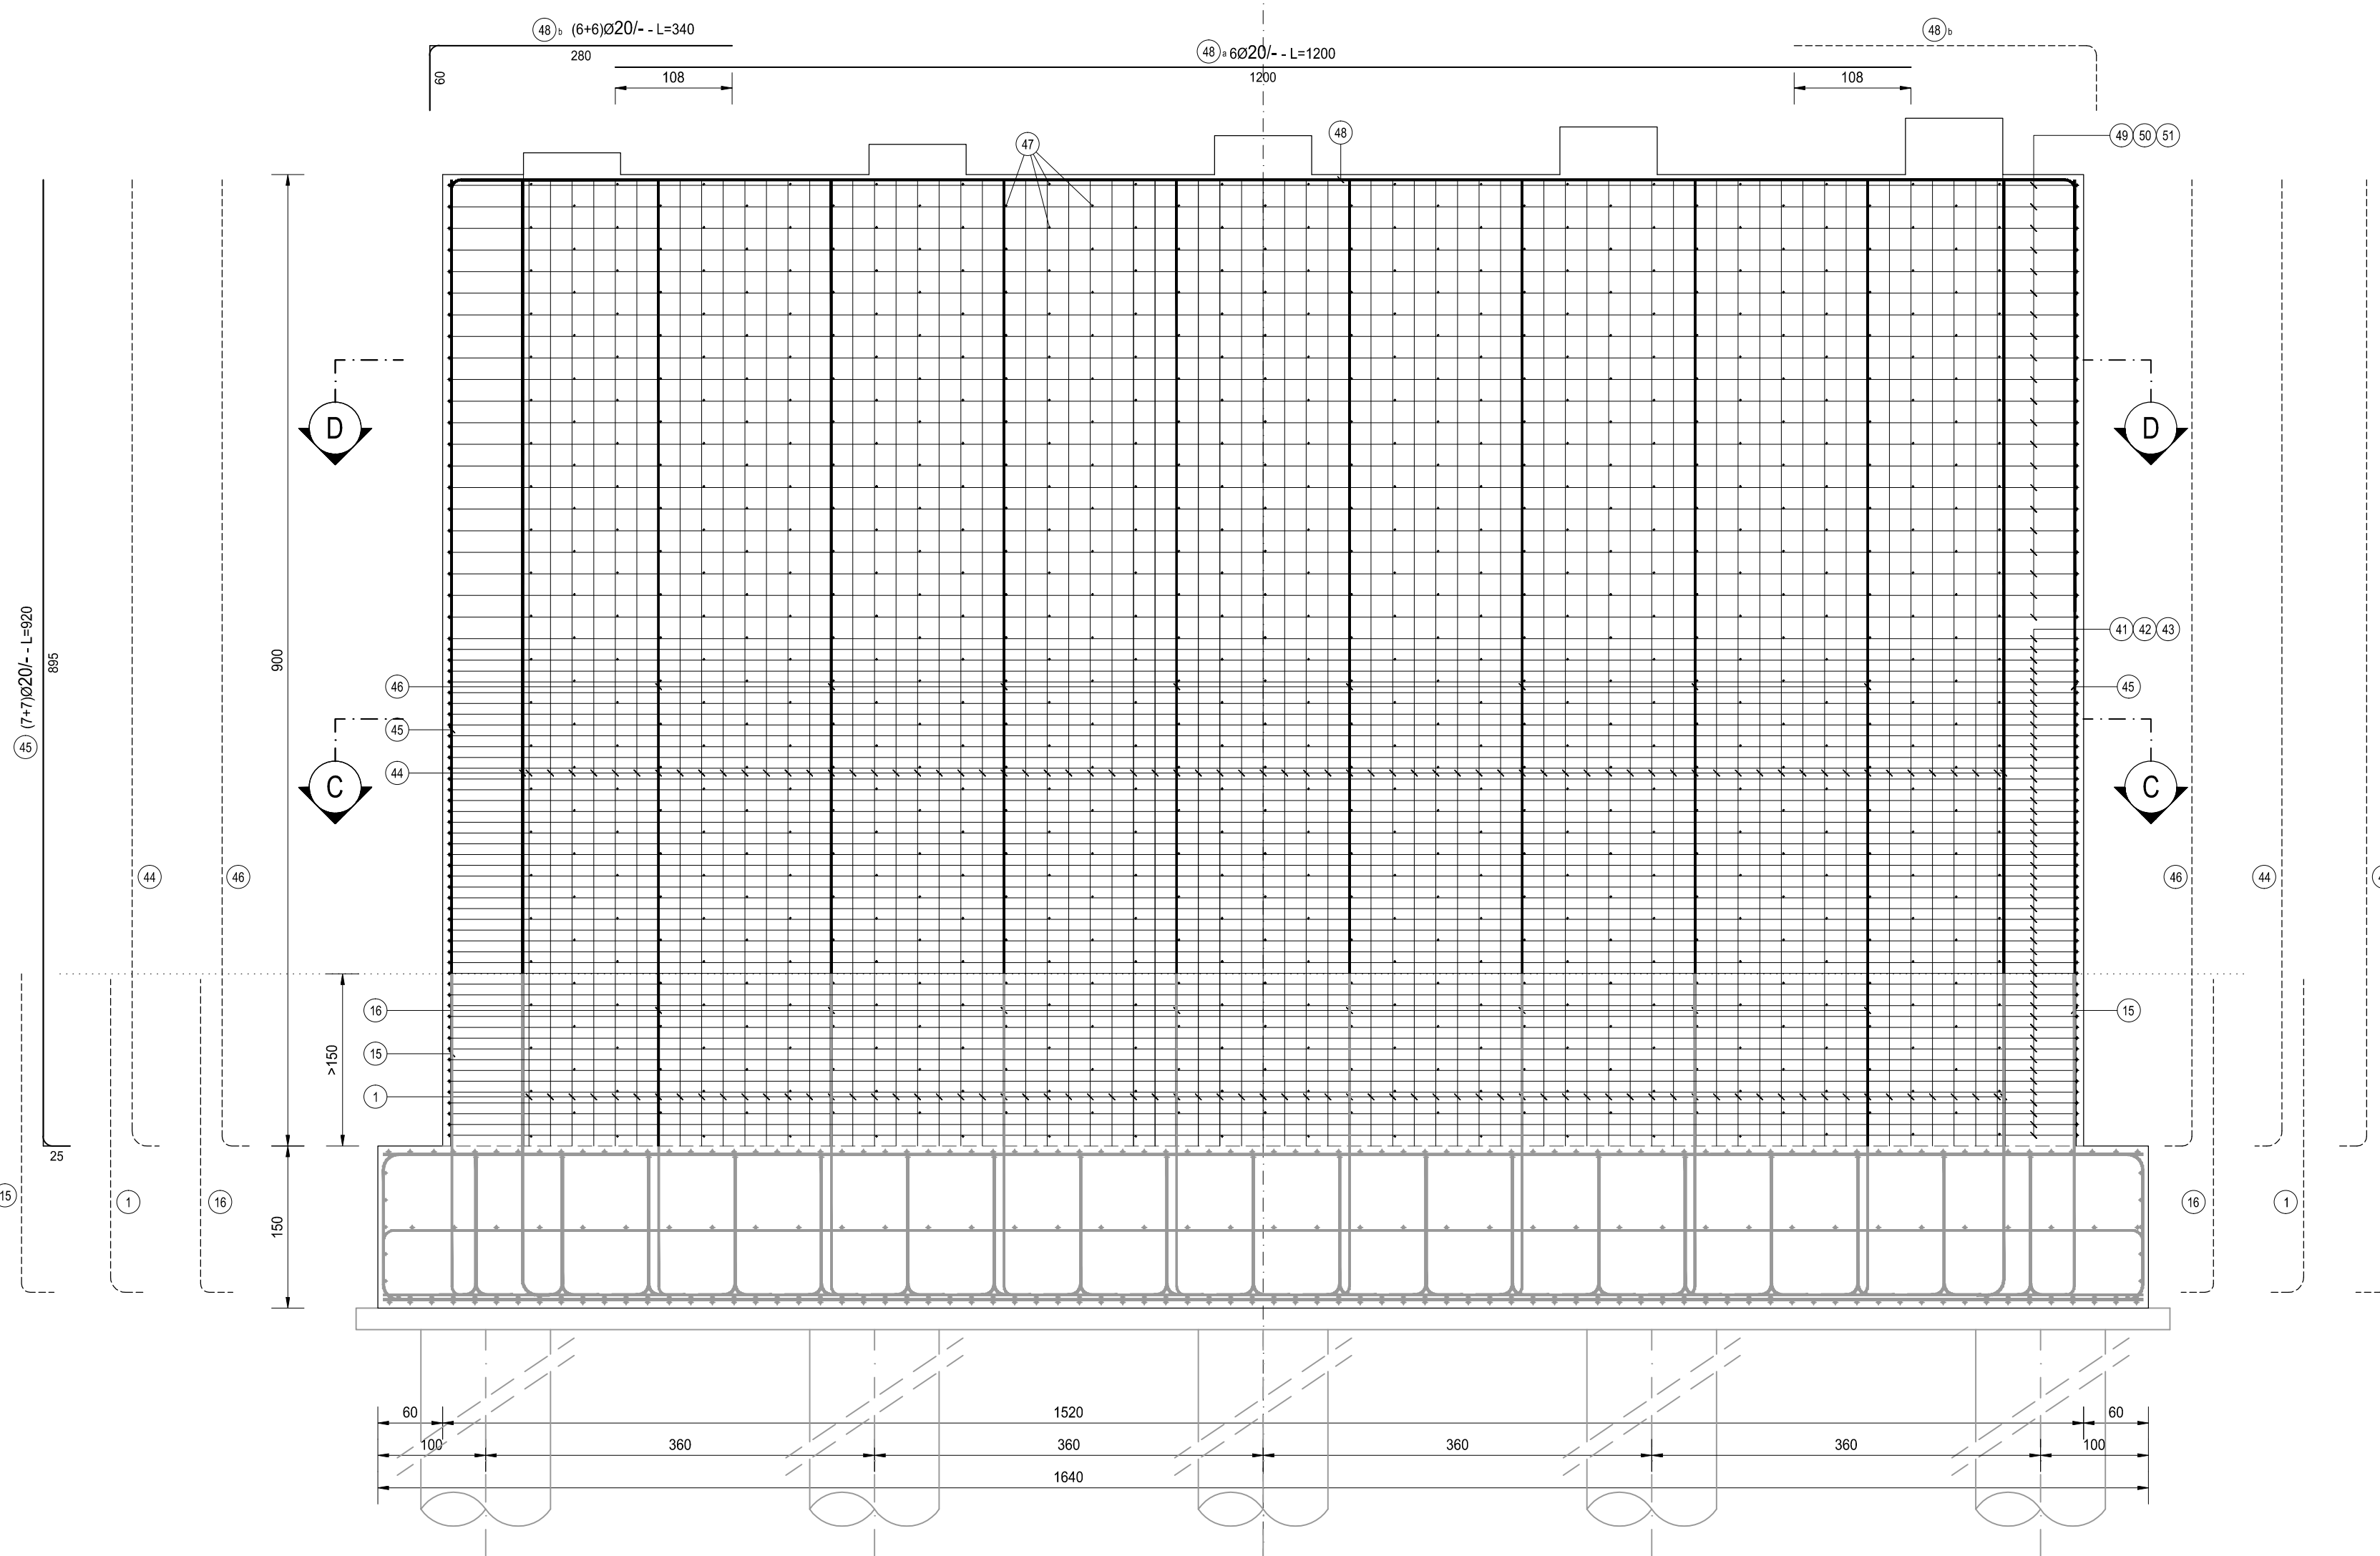

SEZIONE A-A
SCALA 1:50

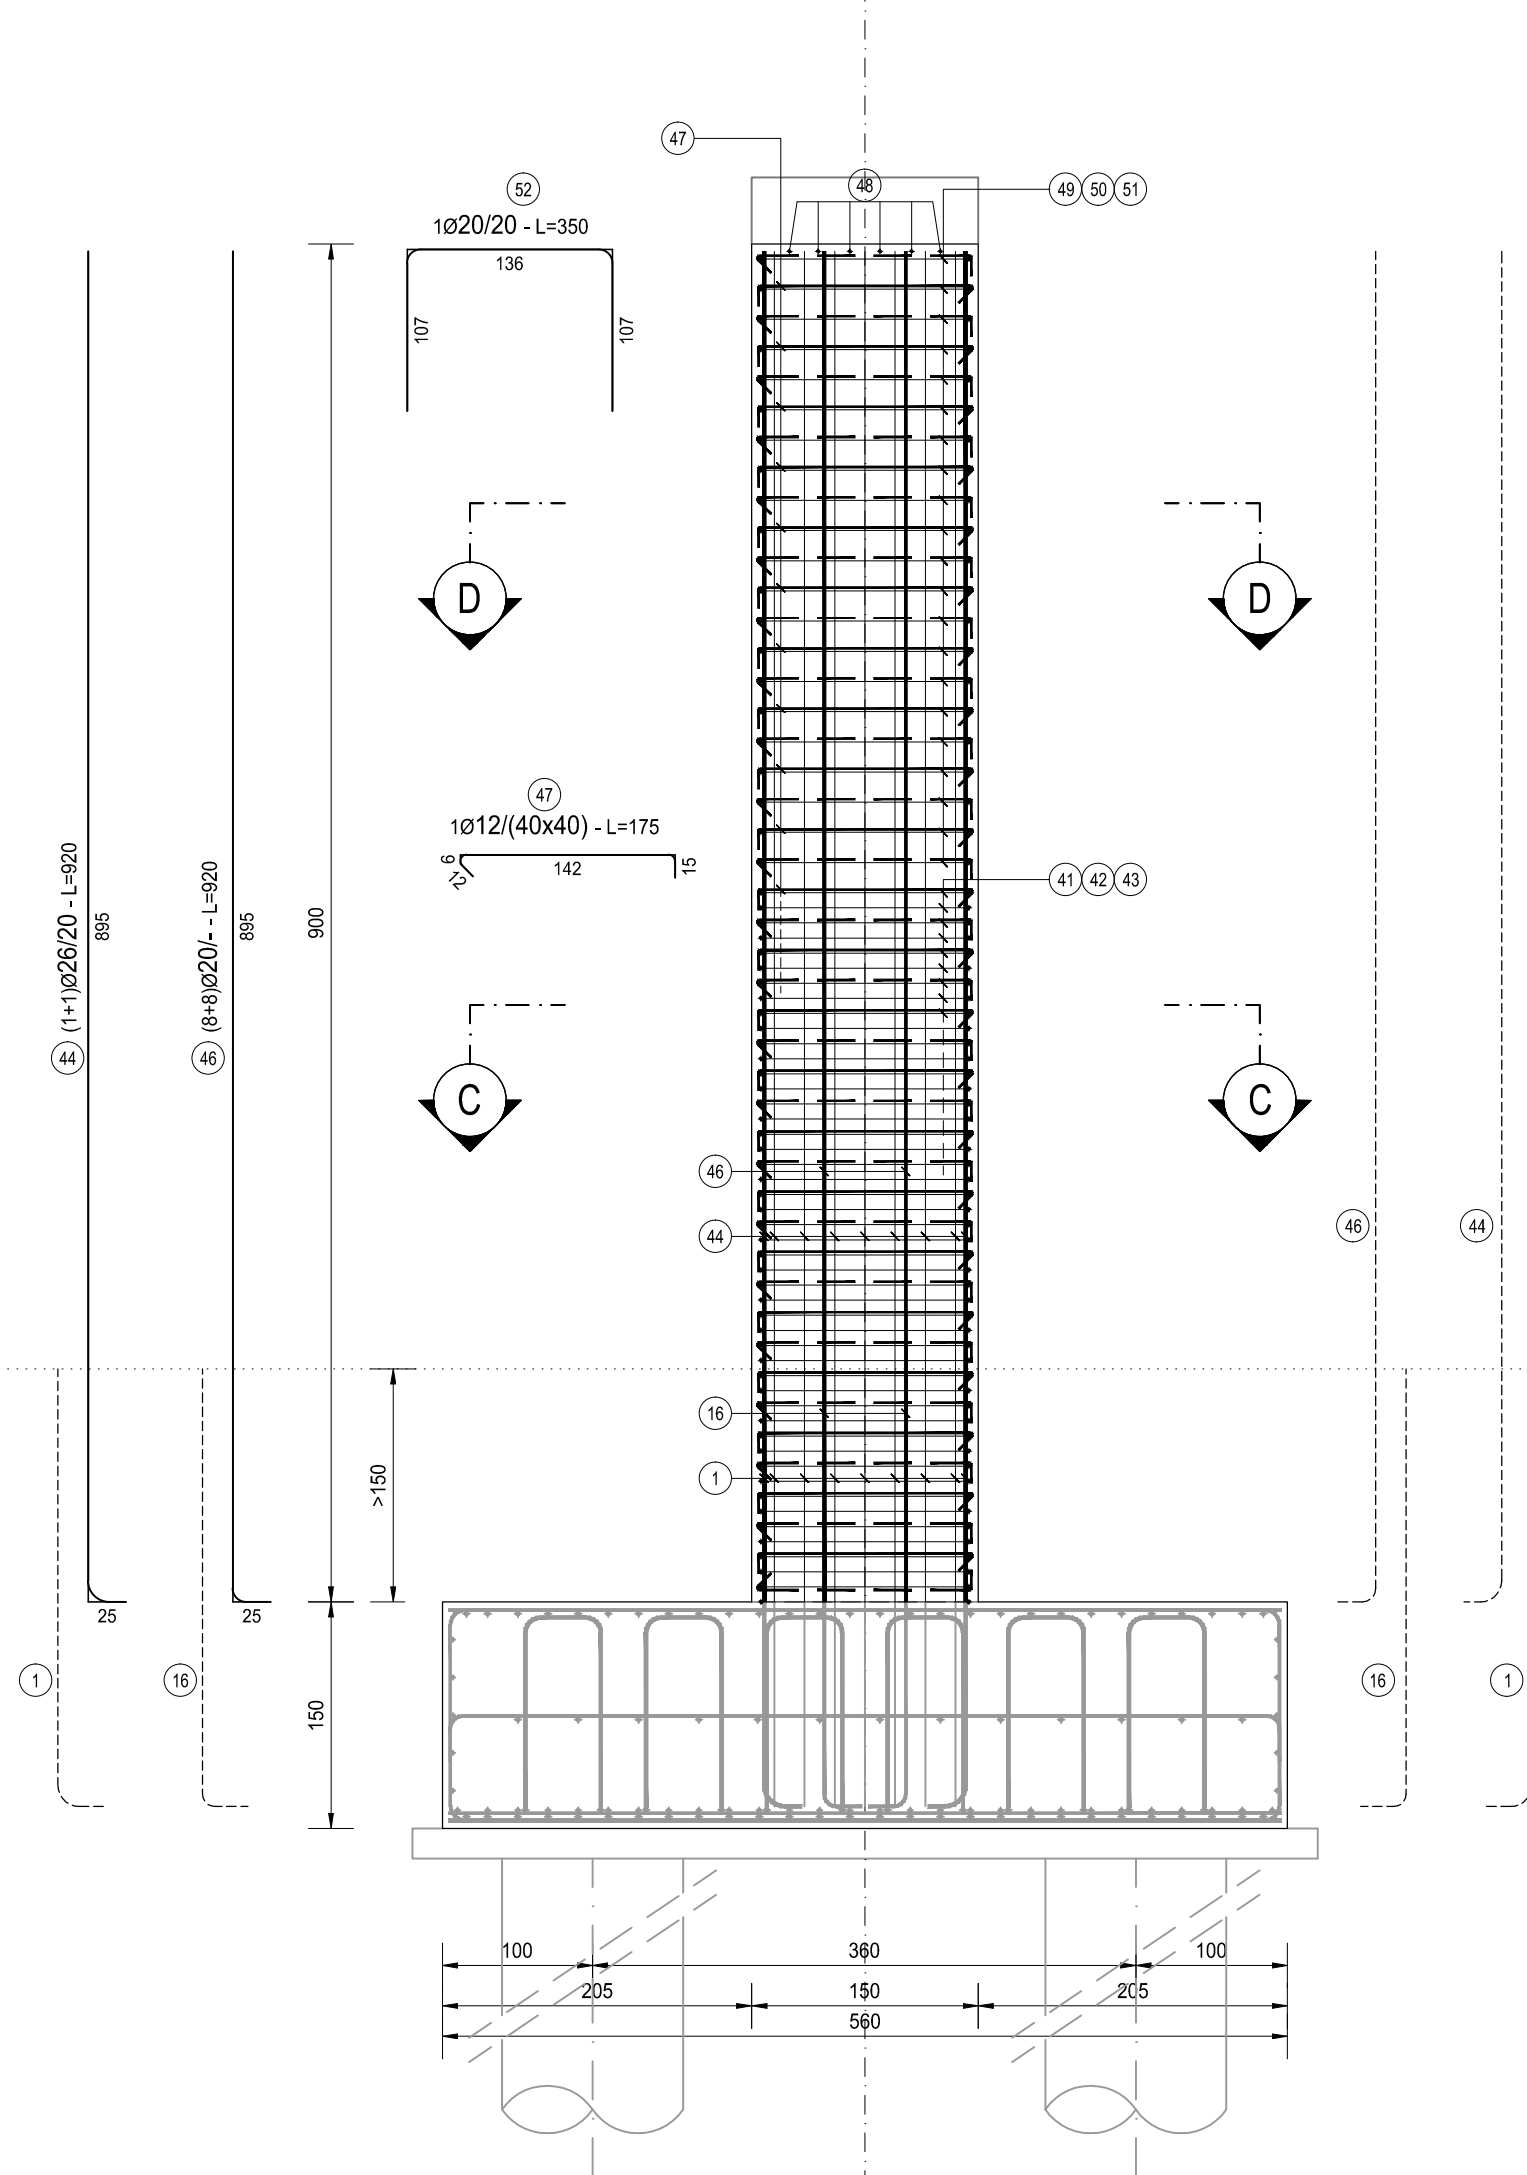

TIPOLOGIA FERRI
SCALA 1:50

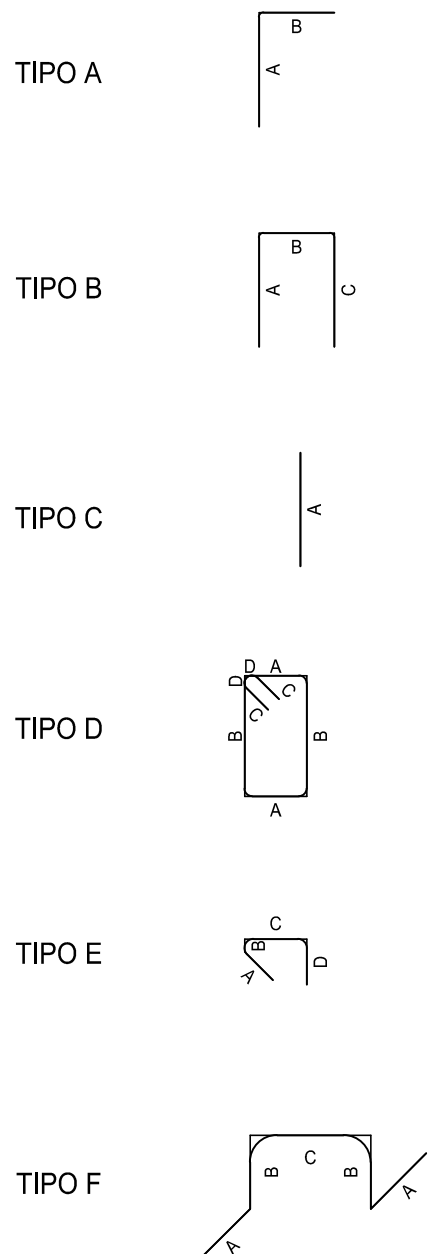

PONTE SU LINEA FF.SS. - ELEVAZIONE PILA 1												
TIPO	POS	NOTA	Ø (mm)	PASSO (mm)	A (mm)	B (mm)	C (mm)	D (mm)	N. Bar.	L.TOT (mm)	KG	
A	44	1+1	20	-	25	895	-	920	152	15040	3 446.92	
A	45	7+7	28	-	25	895	-	920	14	12880	536.54	
A	46	6+6	28	20	25	895	-	920	12	11040	459.89	
A	48 b	6+6	20	-	60	280	-	340	12	4080	100.57	
B	42	1+1	20	10	215	140	215	270	47	28790	880.35	
C	41	1+1	20	10	1200	-	-	1200	47	56400	1 390.20	
C	48 a	6	20	20	1200	-	-	1200	6	7200	177.47	
E	47	1	12	40/40	12	6	142	15	175	878	153565	1 363.43
vedi disegno	43	1+1	20	10	30	-	-	460	47	21620	532.91	
C	49	1+1	20	20	1200	-	-	1200	24	28800	709.89	
B	50	1+1	20	20	215	140	215	270	24	13680	337.20	
vedi disegno	51	1+1	20	20	30	-	-	460	24	11040	272.12	
PESO TOTALE ARMATURA [kg]											8 668.28	

TABELLA REPILOGATIVA		
Ø [mm]	L. TOT [cm]	KG
12	150850	1 363.43
16	0	0.00
20	255590	6 308.42
25	23520	596.43
TOT (KG)		8 668.28

NOTA BENE:

PER LA TABELLA MATERIALI SI RINVIA ALL'ALLEGATO HE3 4-P00V104STRD105

ANAS S.p.A.
Direzione Progettazione e Realizzazione Lavori

S.S. N. 9 "VIA EMILIA"
VARIANTE DI CASALPUSTERLENGO ED ELIMINAZIONE
PASSAGGIO A LIVELLO SULLA S.P. EX S.S. N.234
PROGETTO ESECUTIVO

STUDIO CORONA Ing. Renato Vaira Direttore Tecnico Viale dell'Industria 10 - 20139 Milano (MI)	ING. RENATO DEL PRETE Ing. Renato Del Prete Per la parte di Progettazione Stradale	DOT. GIORGIO GALLO Dot. Gior. Giallo Gallo Per la parte di Progettazione Idraulica	INGEGNERIA PRESTAZIONI Ing. Renato Del Prete Per la parte di Progettazione Idraulica	PROGETTISTA Ing. Renato Del Prete Per la parte di Progettazione Idraulica
SETAC SpA Ing. Valerio Bagnoli Direttore Tecnico Viale dell'Industria 10 - 20139 Milano (MI)	SETAC SpA Prof. Ing. Luigi Montorsi Per la parte di Progettazione Stradale	ING. GIANFRANCO SODERO Ing. Gianfranco Sodero Per la parte di Progettazione Idraulica	PROGETTISTE Ing. Valerio Bagnoli Per la parte di Progettazione Idraulica	PROGETTISTE Ing. Gianfranco Sodero Per la parte di Progettazione Idraulica
UNING Prof. Ing. Matteo Raimi Direttore Tecnico Viale dell'Industria 10 - 20139 Milano (MI)	ECOPLAN Arch. Nicola Trovati Per la parte di Progettazione Stradale	ARKE Ing. Gianfranco Sodero Per la parte di Progettazione Idraulica	COMPUTI Ing. Valerio Bagnoli Per la parte di Progettazione Idraulica	CANTIERISTICA Ing. Gianfranco Sodero Per la parte di Progettazione Idraulica
VEDI IL RESPONSABILE DEL PROCEDIMENTO	IL RESPONSABILE DELLA INTEGRAZIONE DELLE PRESTAZIONI	PROGETTISTA	GEOLOGO	IL COORDINATORE DELLA SICUREZZA IN FASE DI PROGETTAZIONE
Ing. Renato DEL PRETE	Ing. Renato DEL PRETE	Ing. Valerio BAJETTI	Dot. GIORGIO GALLO	Ing. GIANFRANCO SODERO

H - PROGETTO STRUTTURALE OPERE PRINCIPALI				
HE24				
HE - V104 - VIADOTTO FF.SS.				
ARMATURA PILA 01 - ELEVAZIONE				
CODICE PROGETTO	NOME FILE			REVISIONE
COMI	HE24-P00V104STRAR08_B.dwg			SCALA:
CODICE ELAB.	P00V104STRAR08			1:50
D				
C				
B				
A				
REV.				
DESCRIZIONE				
LUGLIO 2018	ARCH. MAURO SASSO	PROF. ING. LUGI MONTERISI	ING. VALENTINO BAJETTI	
DICEMBRE 2017	ARCH. MAURO SASSO	PROF. ING. LUGI MONTERISI	ING. VALENTINO BAJETTI	
DATA	REDATTO	VERIFICATO	APPROVATO	