




PIANTA FONDAZIONI
SCALA 1:50

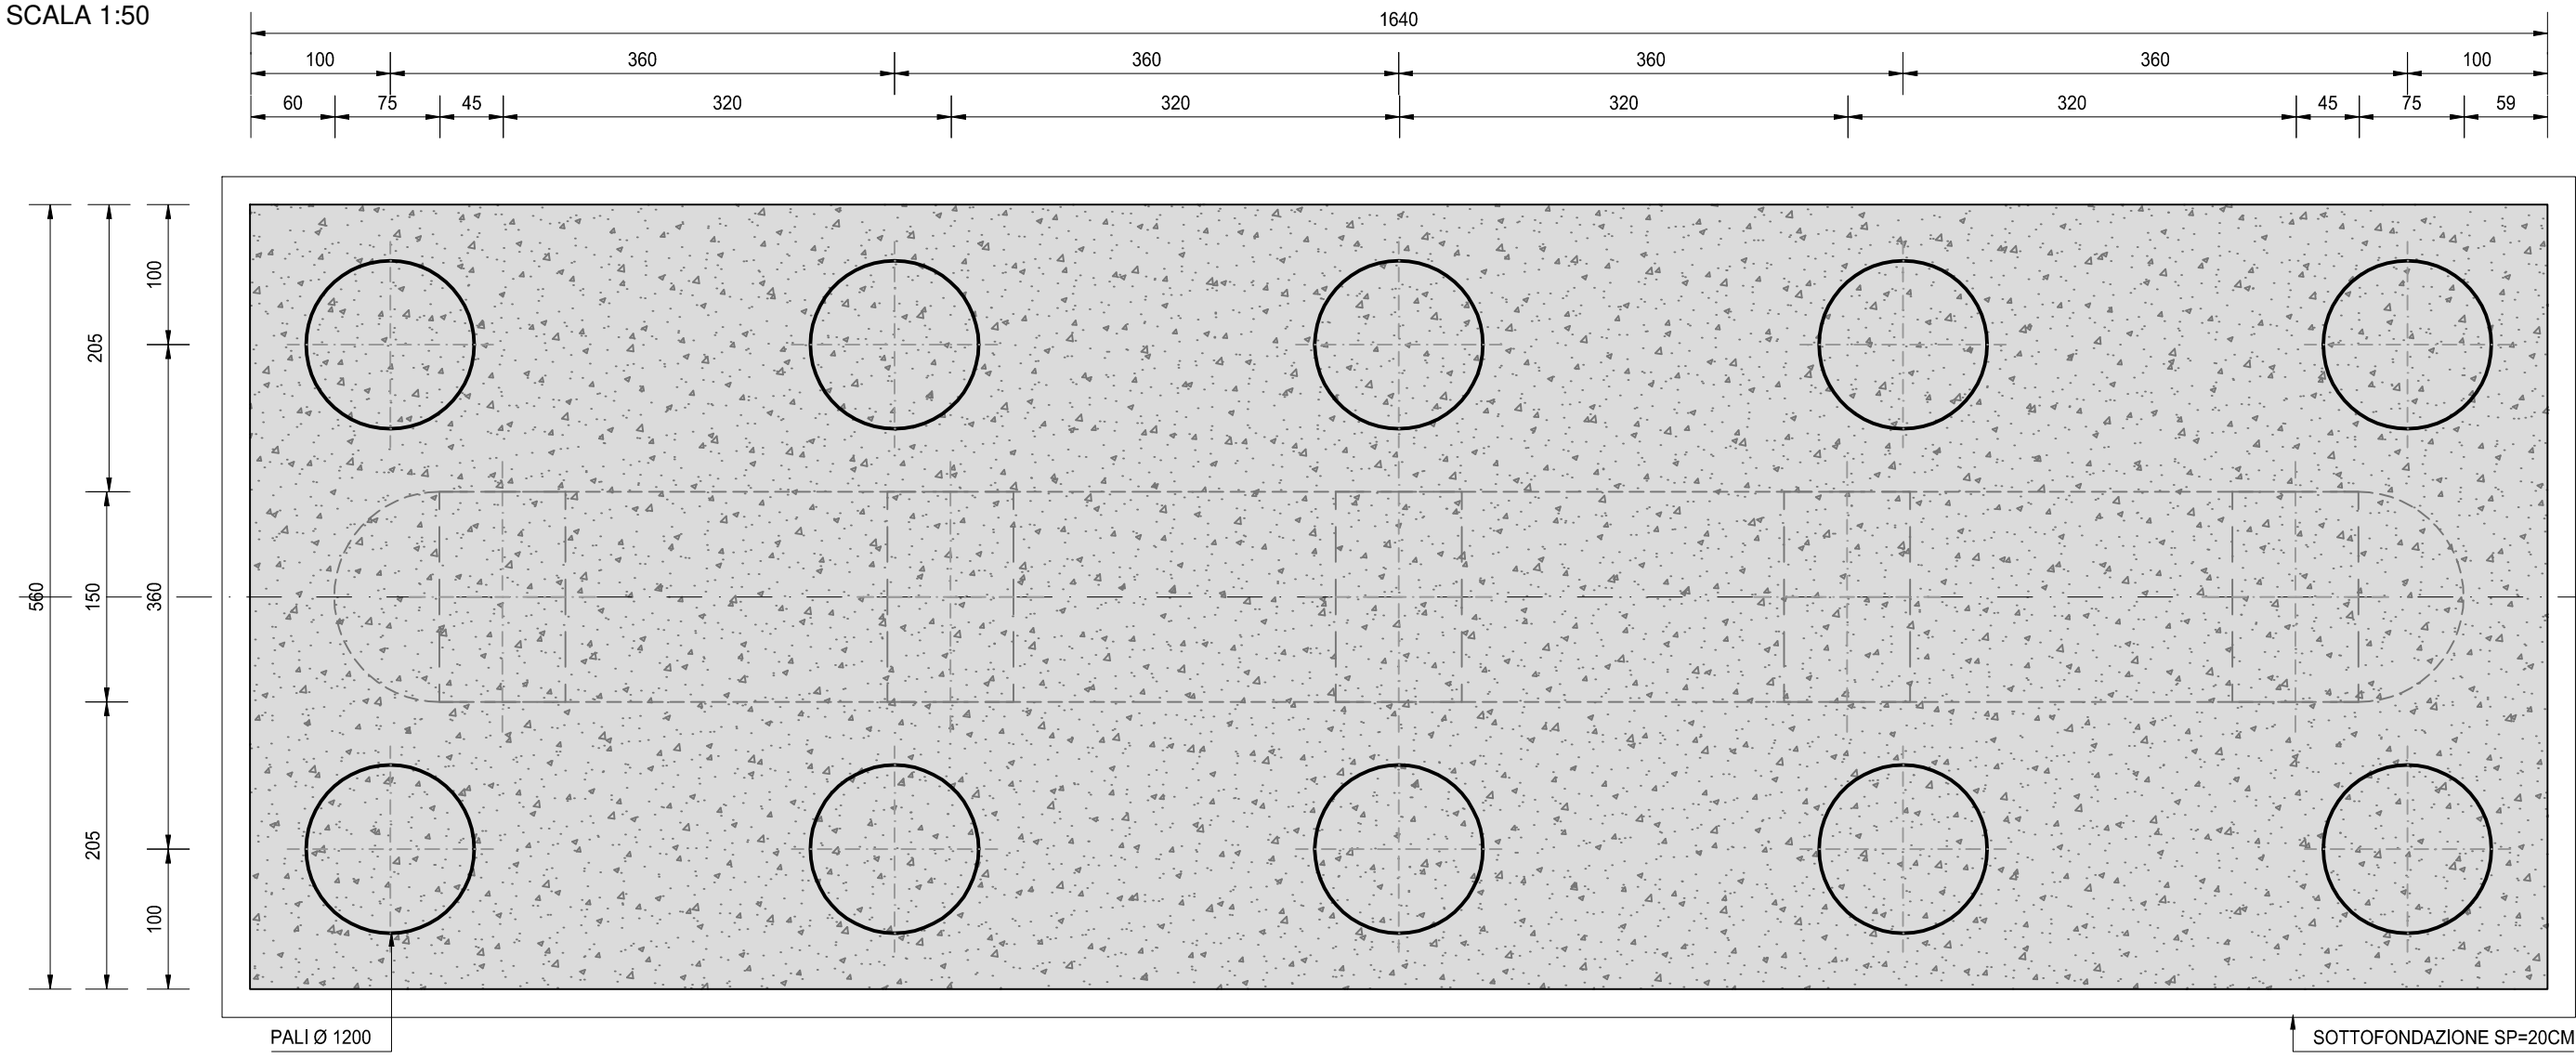


VISTA DALL'ALTO
SCALA 1:50

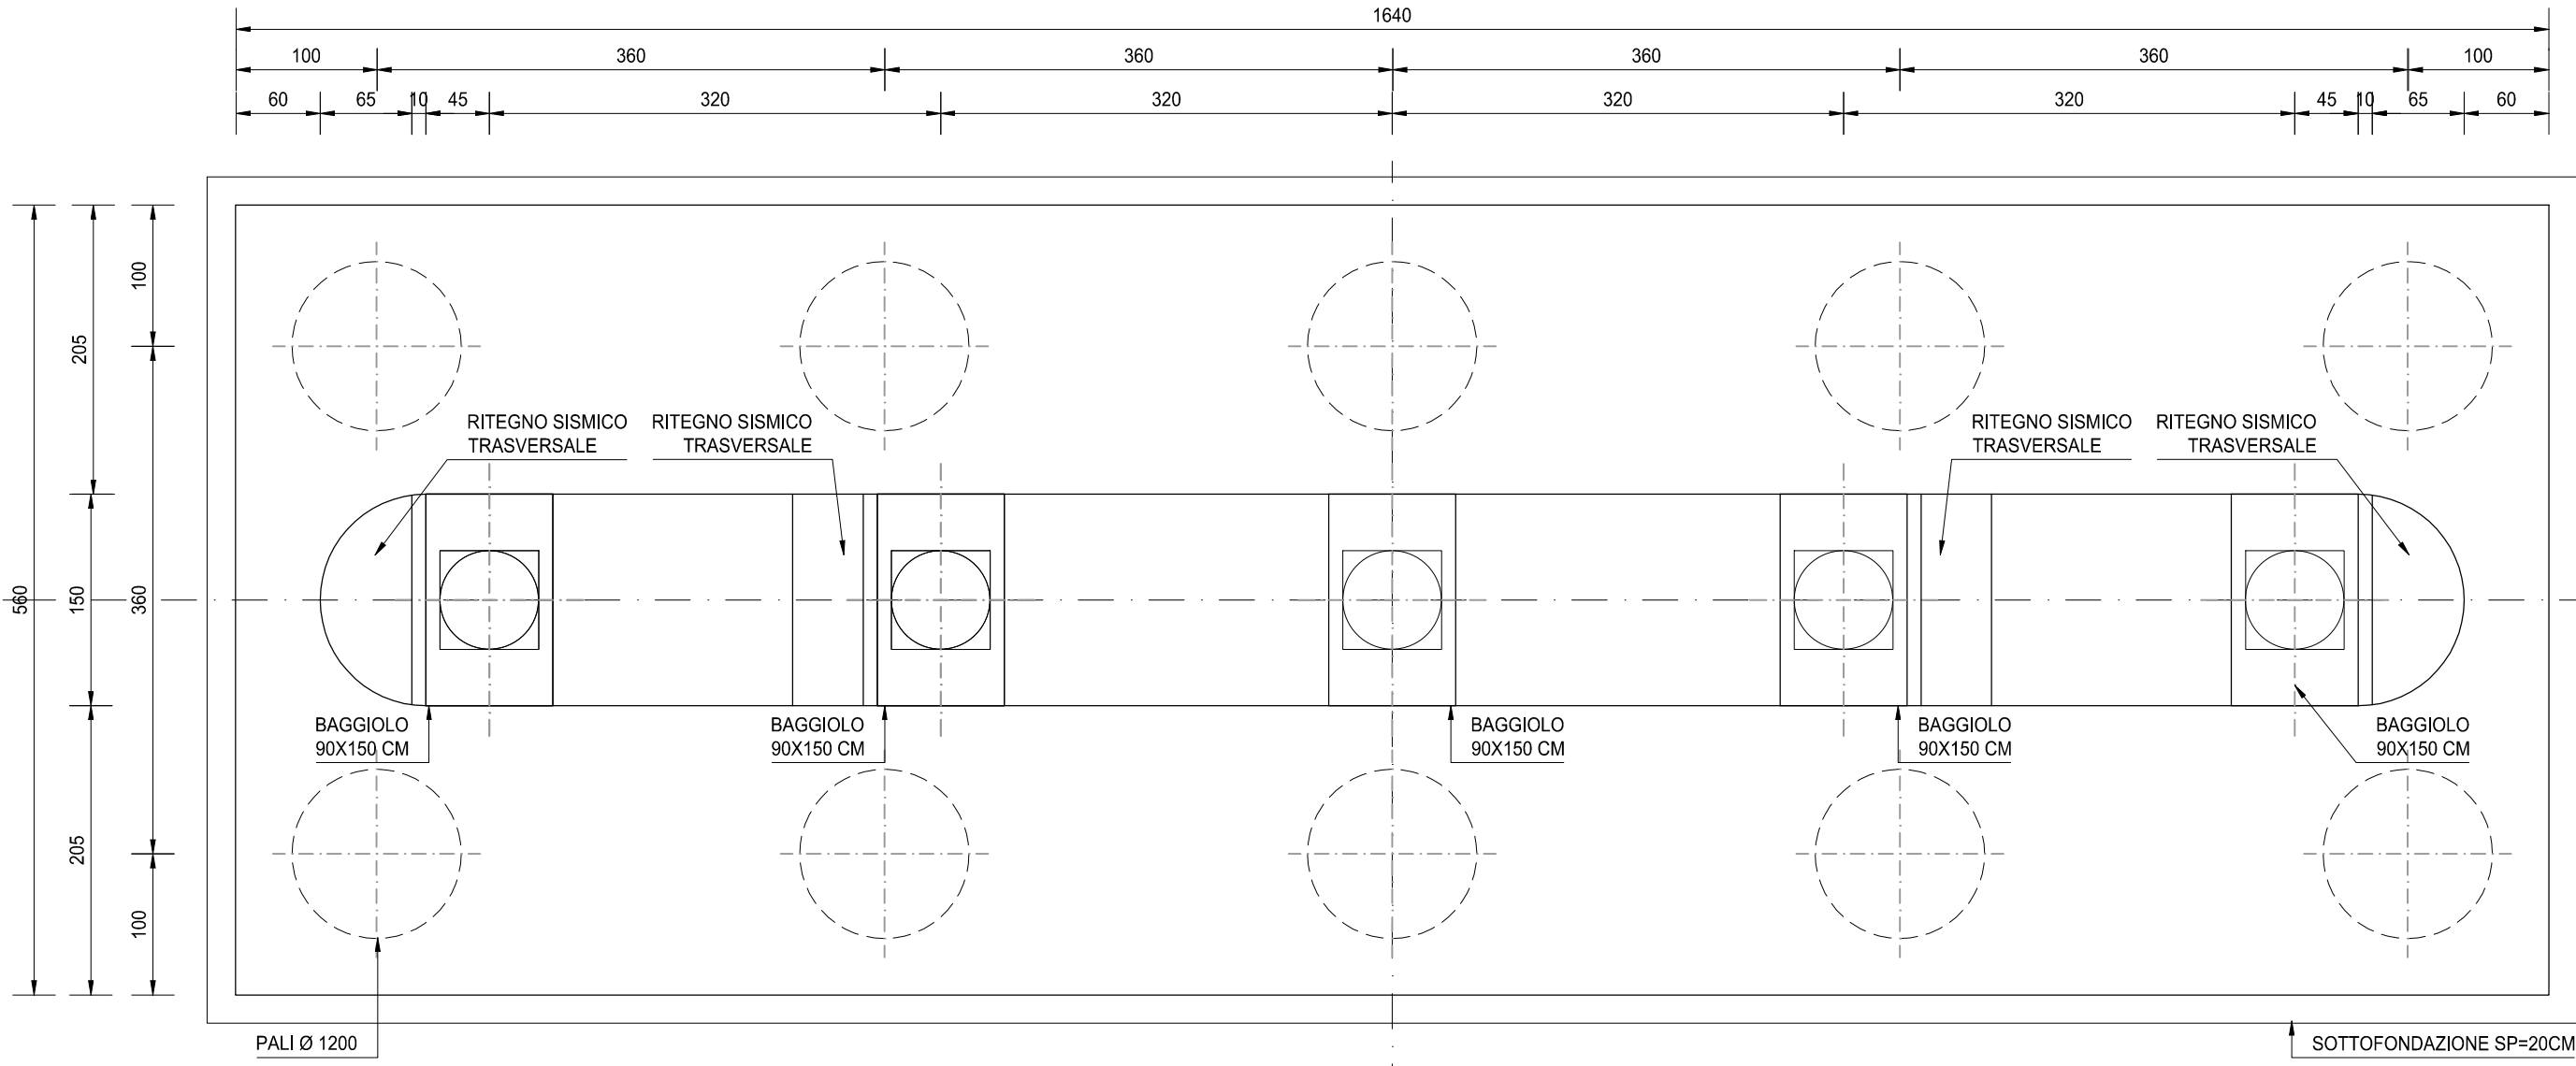

SEZIONE TRASVERSALE A-A
SCALA 1:50

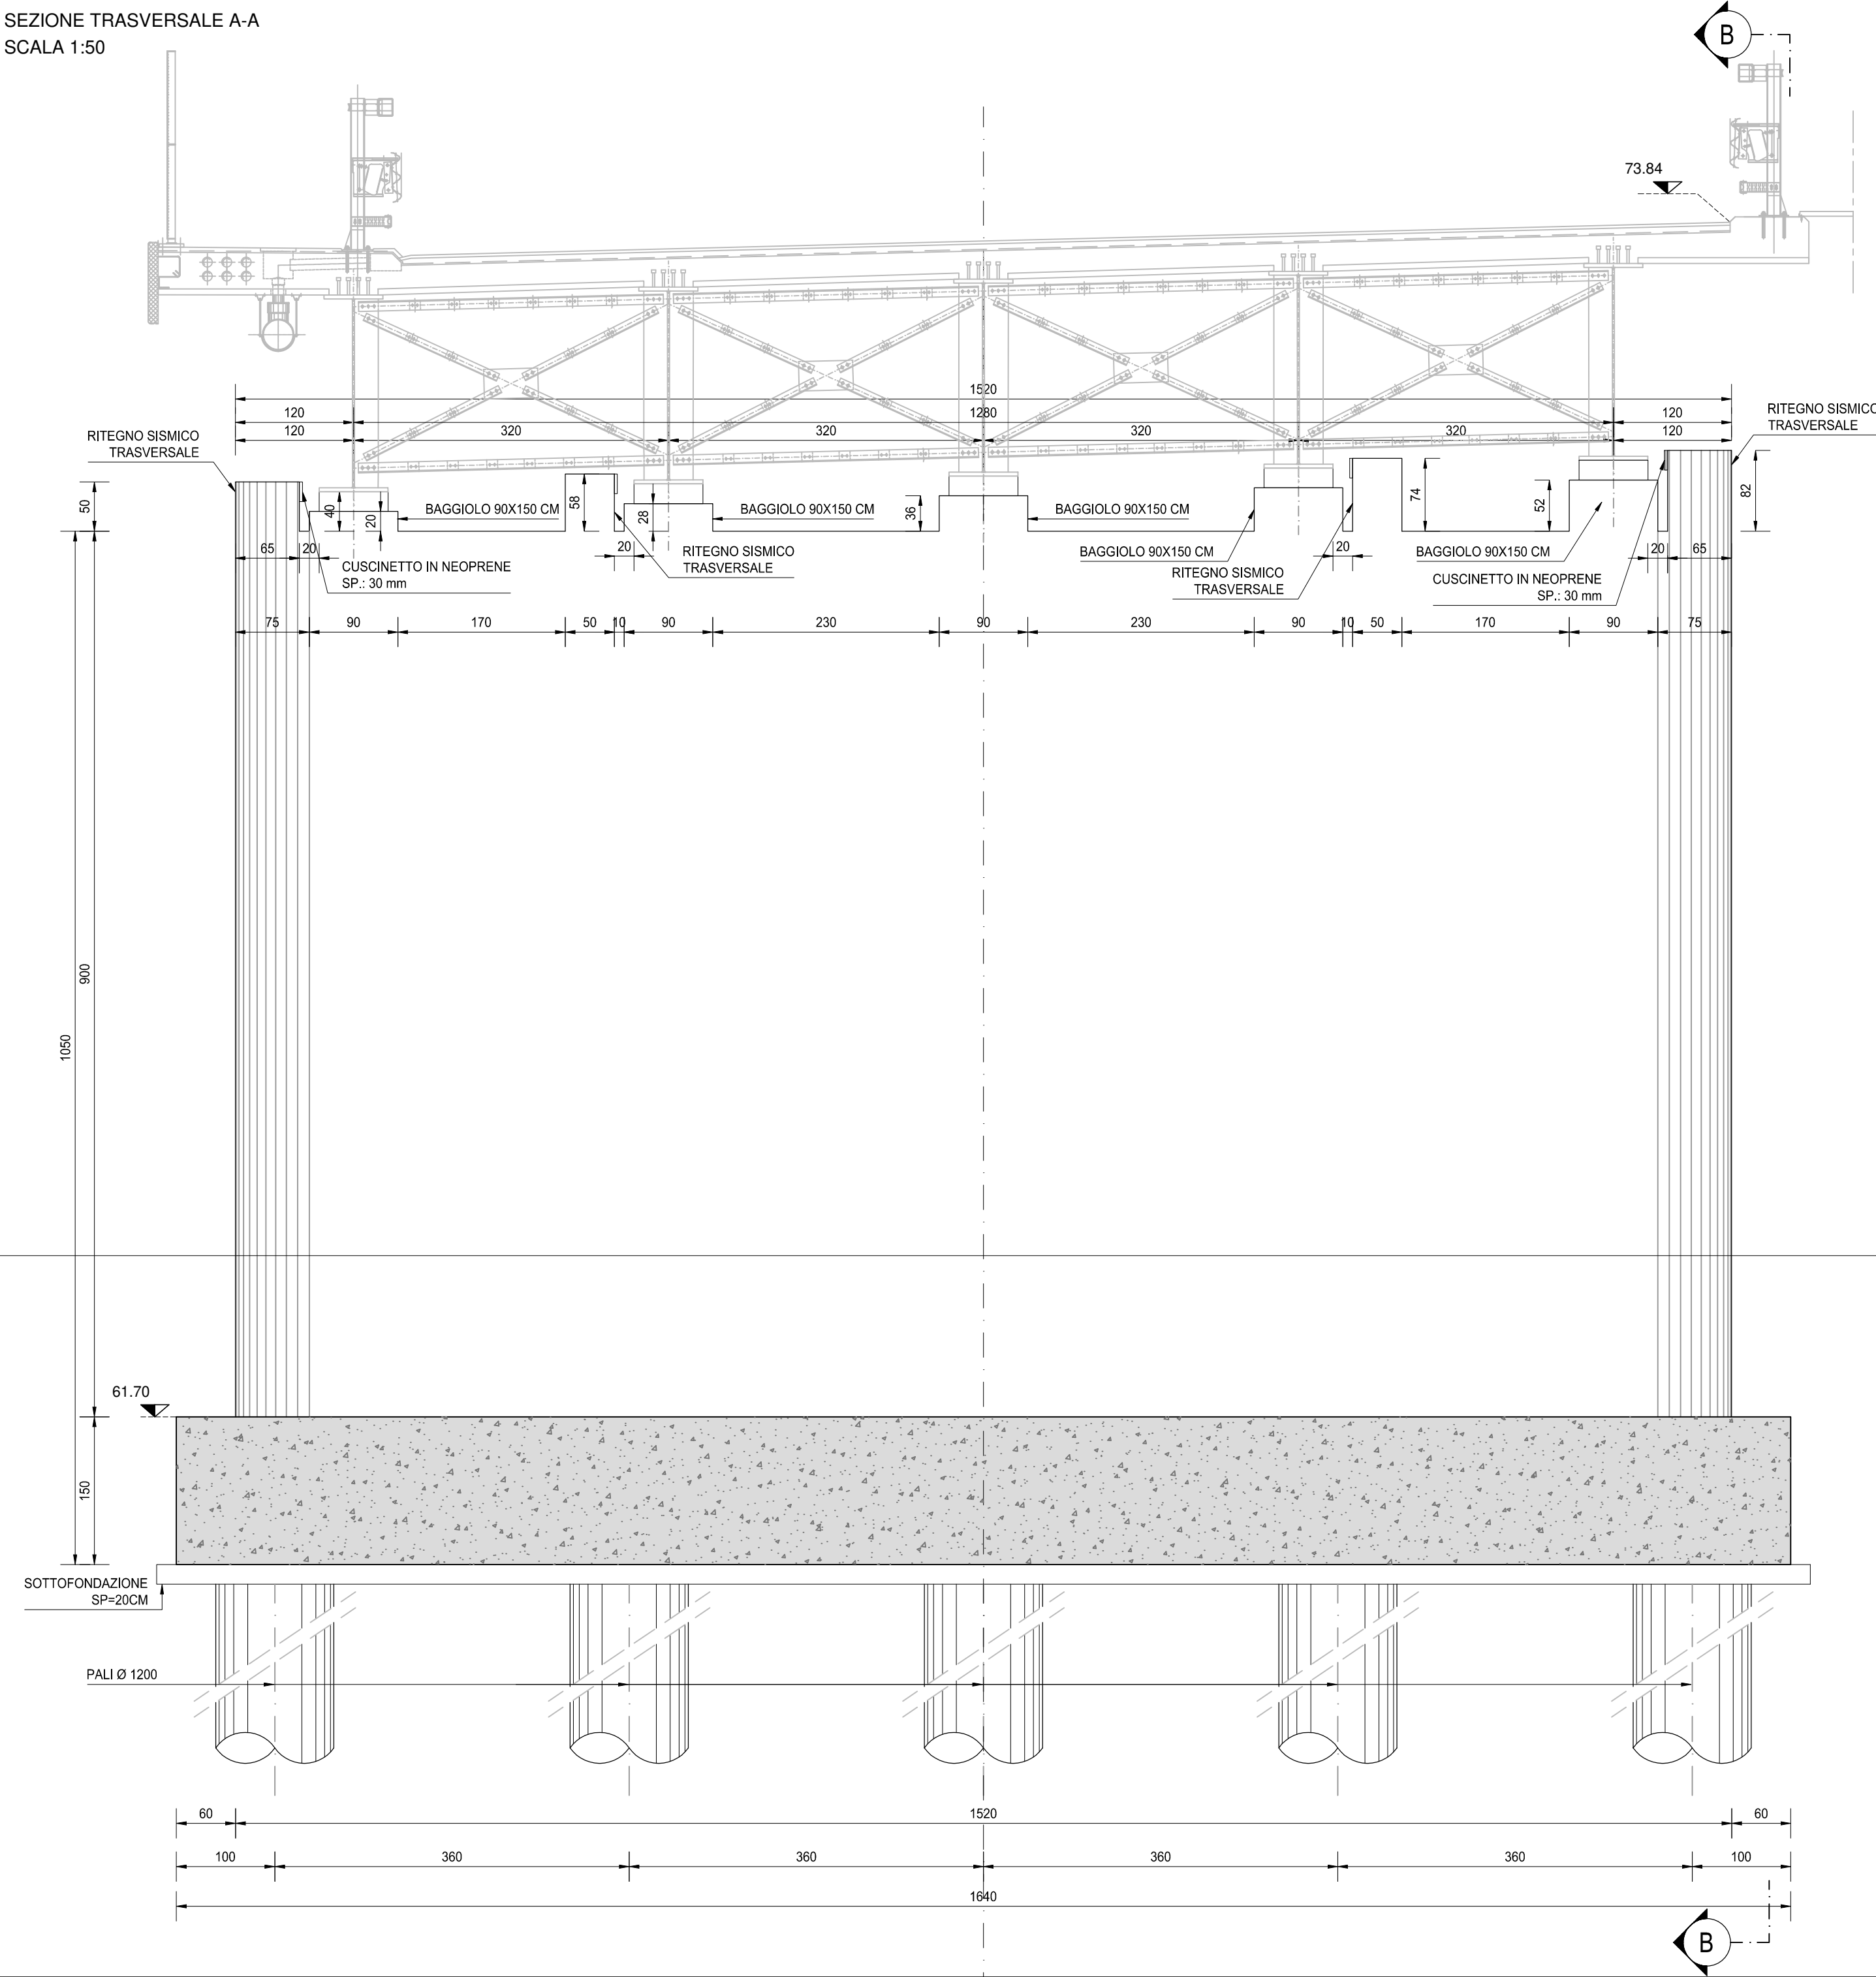

SEZIONE TRASVERSALE B-B
SCALA 1:50

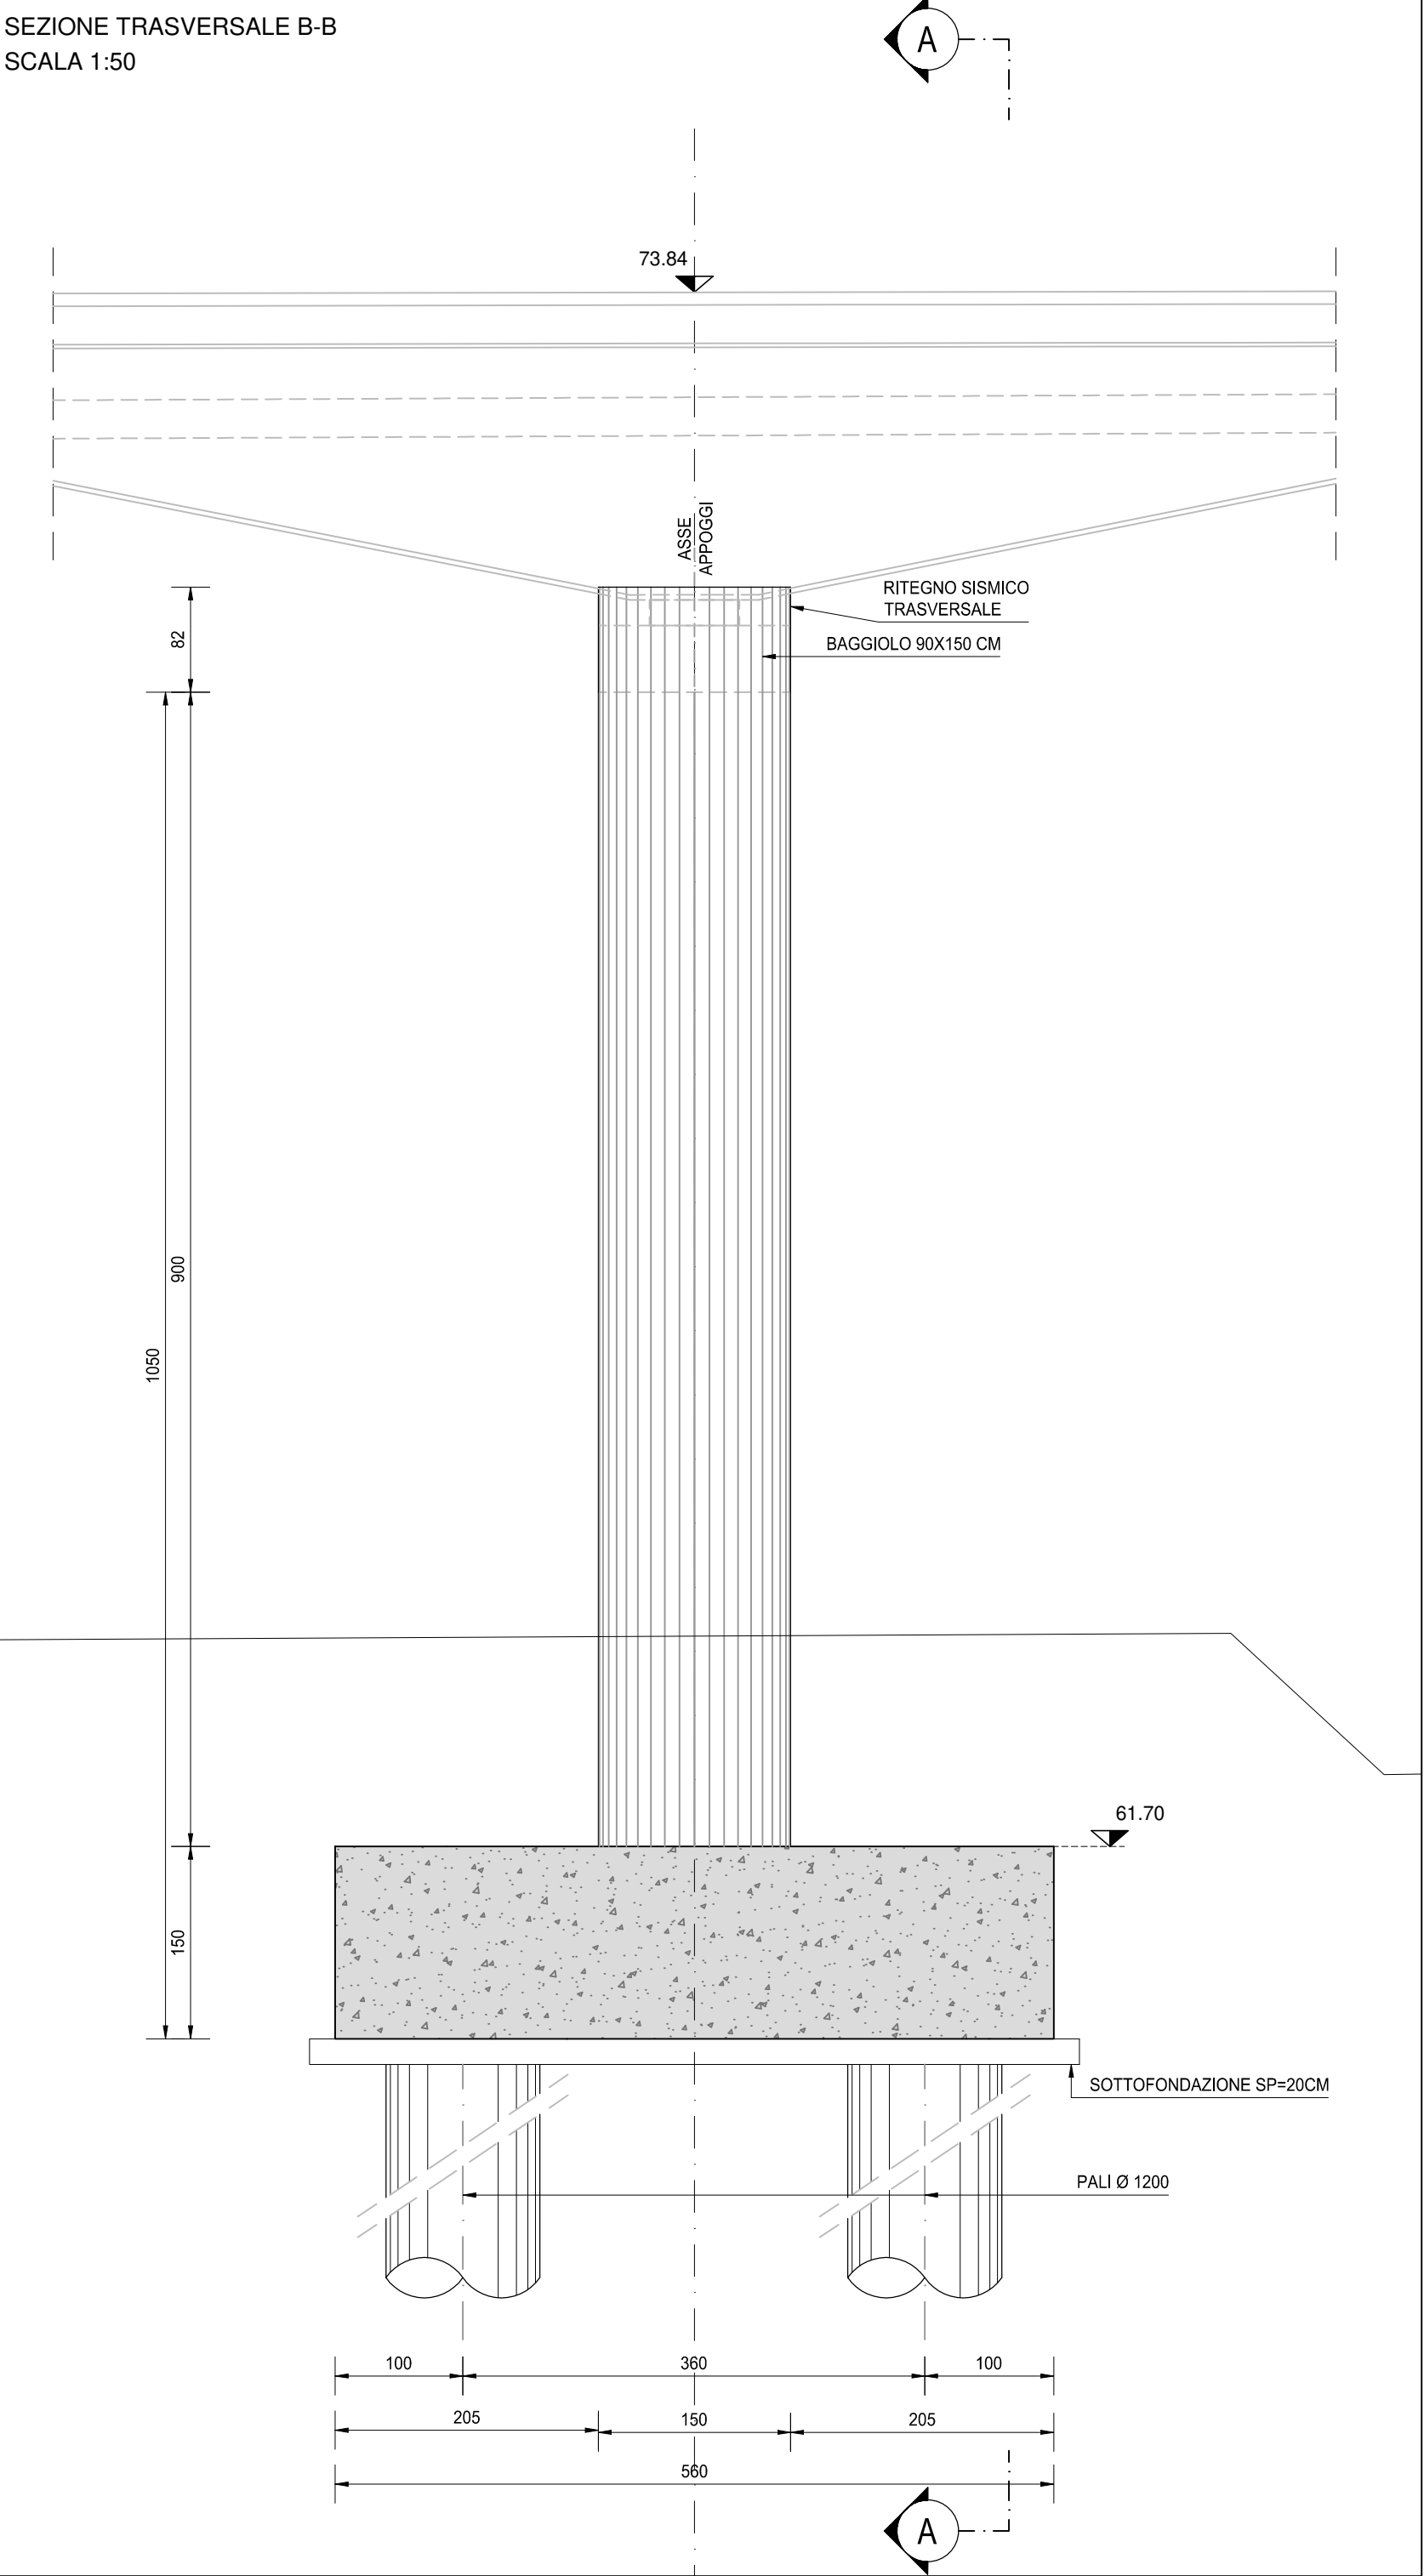

NOTA BENE:

PER LA TABELLA MATERIALI SI RINVIA ALL'ALLEGATO HE3 4-P00V104STRDI05

 **ANAS S.p.A.**
Direzione Progettazione e Realizzazione Lavori

S.S. N. 9 "VIA EMILIA"
VARIANTE DI CASALPUSTERLENCO ED ELIMINAZIONE
PASSAGGIO A LIVELLO SULLA S.P. EX S.S. N.234

PROGETTO ESECUTIVO

STUDIO CORONA	ING. RENATO DEL PRETE	DOTT. GEOL. DANILO GALLO	INTEGRAZIONE PRESTAZIONI	PROGETTISTA
			Ing. Renato Del Prete	Ing. Valerio Bajetti (I.T. S.r.l.)
ING. RENATO VAIRA	Ing. Renato Del Prete	Dott. Geol. Danilo Gallo	PROGETTAZIONE STRADALE	PROGETTAZIONE IDRAULICA
			Ing. Gaetano Ranieri (Ga&M S.r.l.)	Ing. Fabrizio Bajetti (I.T. S.r.l.)
ING. VALERIO BAJETTI	Prof. Ing. Luigi Monterisi	Ing. Gabriele Inocchi	PROGETTAZIONE OPERE D'ARTE MAGGIORI	PROGETTAZIONE OPERE D'ARTE MINORI
			Ing. Renato Vaira (Studio Corona S.r.l.)	Ing. Nicola Ligas (I.T. S.r.l.)
CONSORZIO UNING	Prof. Ing. Matteo Ranieri	Arch. Nicoletta Frattini	COMPUTI	CANTIERISTICA
			Ing. Valerio Bajetti (I.T. S.r.l.)	Ing. Gaetano Ranieri (Ga&M S.r.l.)
GA&M	Arch. Nicoletta Frattini	Ing. Gaetano Ranieri	GEOLOGIA	GEOTECNICA
			Dott. Danilo Gallo	Ing. Gianfranco Sodero (Studio Corona S.r.l.)
ECOPLAN	Ing. Gaetano Ranieri	Ing. Gaetano Ranieri	AMBIENTE	SICUREZZA
			Dott. Emilio Maschi (ECOPLAN S.r.l.)	Ing. Gaetano Ranieri (Ga&M S.r.l.)
ARKE	Ing. Gaetano Ranieri	Ing. Gaetano Ranieri	VISTO: IL RESPONSABILE DEL PROCEDIMENTO	
			IL RESPONSABILE DELLA INTEGRAZIONE DELLE PRESTAZIONI PRELIMINARI	
ING. GAETANO RANIERI	Ing. Gaetano Ranieri	Ing. Gaetano Ranieri	PROGETTISTA	
			GEOLOGO	
ING. GAETANO RANIERI	Ing. Gaetano Ranieri	Ing. Gaetano Ranieri	IL COORDINATORE DELLA SICUREZZA IN FASE DI PROGETTAZIONE	
			ING. GAETANO RANIERI	

HE25
H - PROGETTO STRUTTURALE OPERE PRINCIPALI
HE - VI04 - VIADOTTO FF.SS
CARPENTERIA PILA 02

CODICE PROGETTO		NOME FILE		REVISIONE	SCALA:
PROGETTO	LIV. PROG.	N. PROG.	HE25-P00V104STRCP07_B.dwg		
COMI	E	1701	CODICE ELAB. P00V104STRCP07	B	1:50
D					
C					
B	EMISSIONE A SEGUITO ISTRUTTORIA	LUGLIO 2016	ARCH. MAURO SASSO	PROF. ING. LUIGI MONTERISI	ING. VALERIO BAJETTI
A	EMISSIONE	DICEMBRE 2017	ARCH. MAURO SASSO	PROF. ING. LUIGI MONTERISI	ING. VALERIO BAJETTI
REV.	DESCRIZIONE	DATA	REDATTO	VERIFICATO	APPROVATO