




PARTICOLARE 01

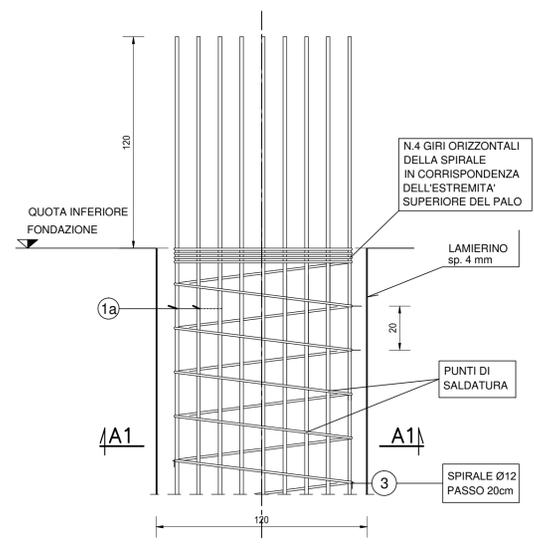


SEZIONE A1-A1

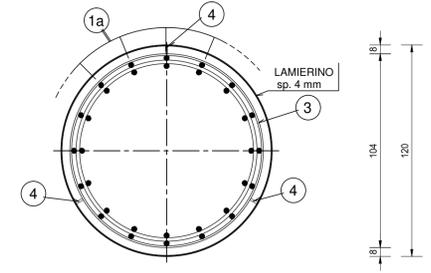


SEZIONE A-A

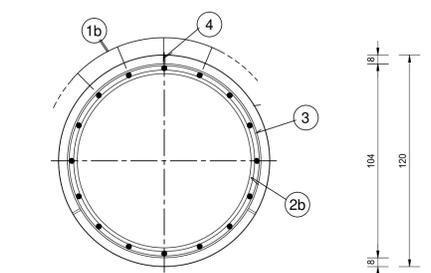




SEZIONE B-B

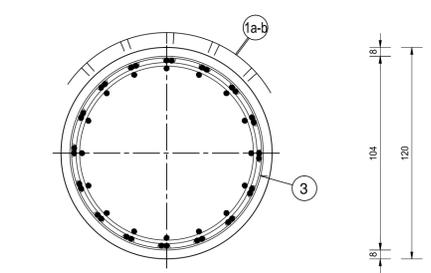

SEZIONE C-C

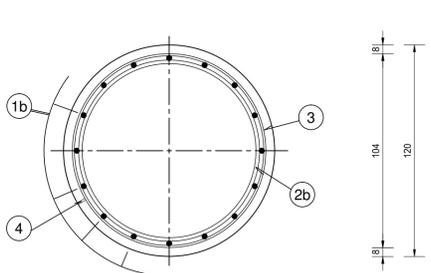

- 2a ANELLO Ø30/200 L=360
DIAMETRO ESTERNO Ø956 mm
- 2b ANELLO Ø28/200 L=360
DIAMETRO ESTERNO Ø956 mm

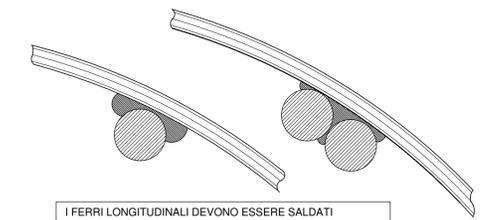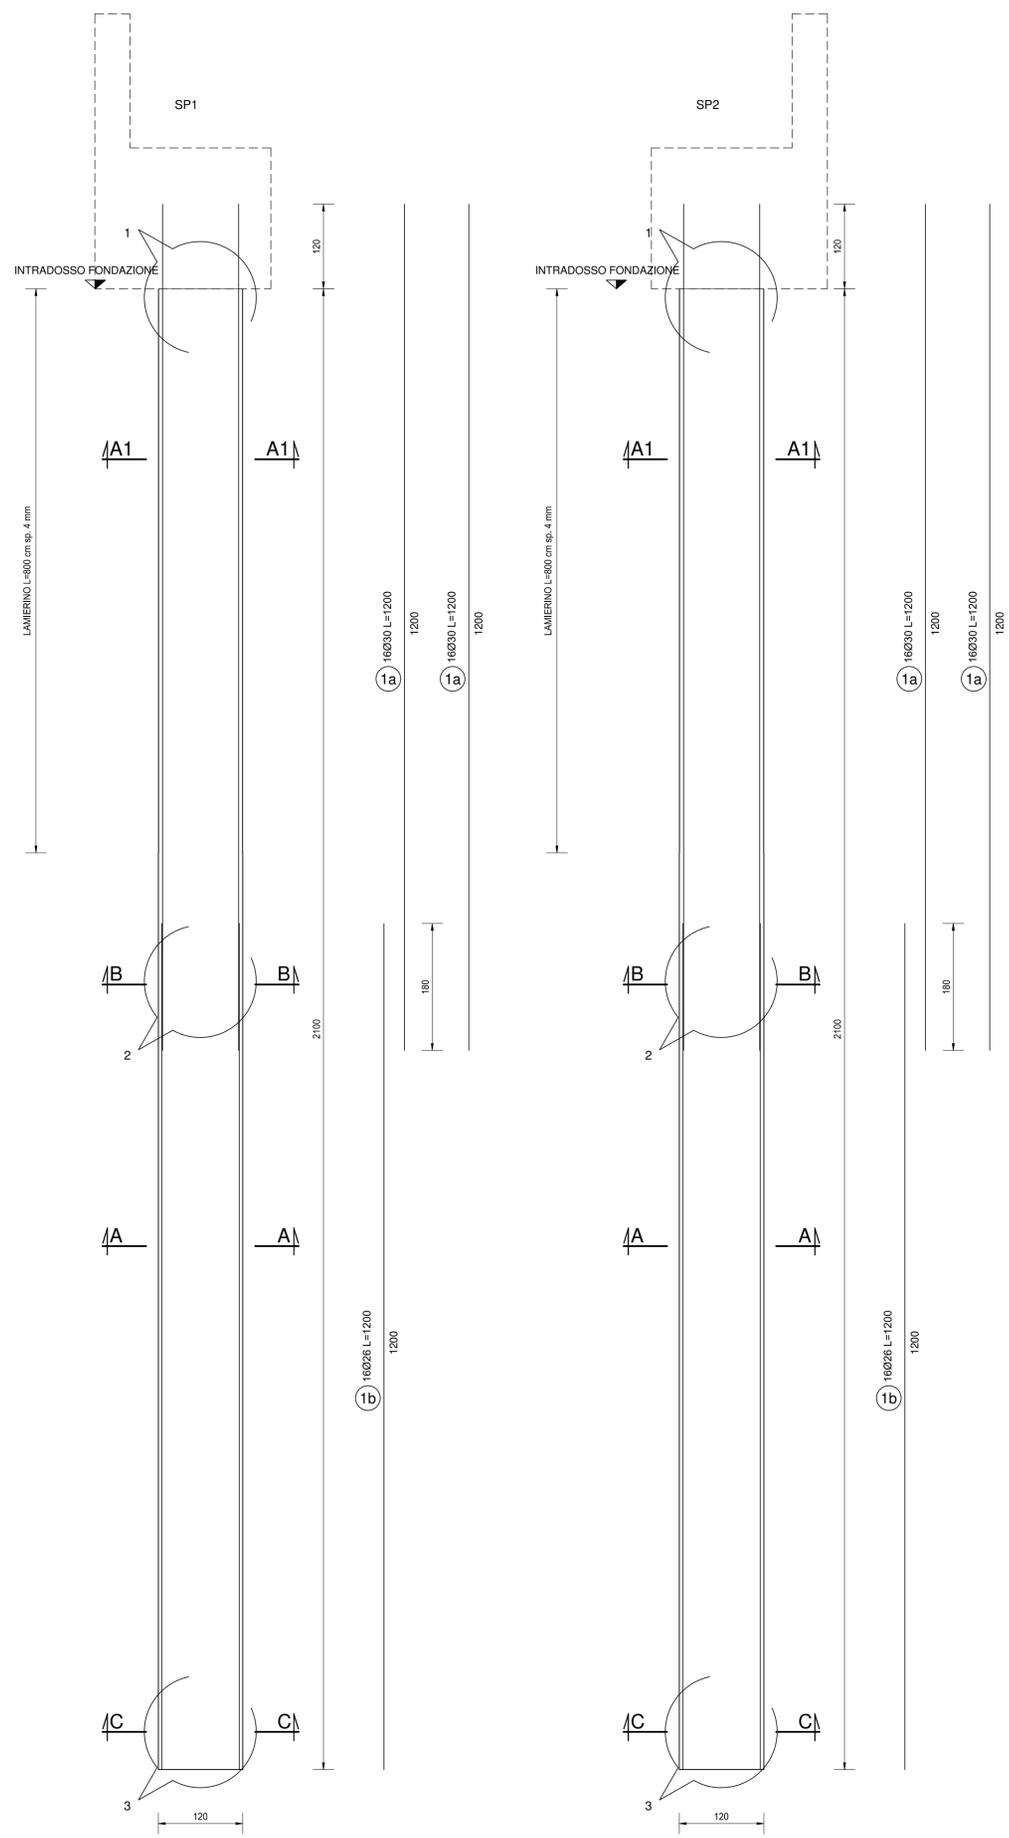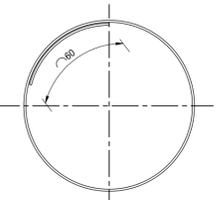

I FERRI LONGITUDINALI DEVONO ESSERE SALDATI A PUNTI ALTERNATI ALLA SPIRALE ESTERNA. LE CERCHIATURE DI ESTREMITÀ SARANNO INVECE SALDATE A CIASCUNA BARRA LONGITUDINALE E LE SALDATURE ESEGUITE NEL MODO SPECIFICATO IN FIGURA.

SPALLA Sp1

TABELLA FERRI GABBIA a

POS.	Num.	Ø [mm]	Lunghezza [cm]	TOTALE [m]	PESO [kg]
1a	32	30	1200	384.00	2130.75
2a	10	30	360	36.00	199.76
3	60	12	340	204.00	181.11
Totale Kg =					2511.63

SPALLA Sp2

TABELLA FERRI GABBIA a

POS.	Num.	Ø [mm]	Lunghezza [cm]	TOTALE [m]	PESO [kg]
1a	32	30	1200	384.00	2130.75
2a	10	30	360	36.00	199.76
3	60	12	340	204.00	181.11
Totale Kg =					2511.63

TABELLA FERRI GABBIA b

POS.	Num.	Ø [mm]	Lunghezza [cm]	TOTALE [m]	PESO [kg]
1b	16	26	1200	192.00	800.22
2b	10	26	360	36.00	150.04
3	60	12	340	204.00	181.11
Totale Kg =					1131.37


TABELLA FERRI GABBIA b

POS.	Num.	Ø [mm]	Lunghezza [cm]	TOTALE [m]	PESO [kg]
1b	16	26	1200	192.00	800.22
2b	10	26	360	36.00	150.04
3	60	12	340	204.00	181.11
Totale Kg =					1131.37


NOTA BENE:

PER LA TABELLA MATERIALI SI RINVIA ALL'ALLEGATO HE3 4-P00VI04STRDI05

PARTICOLARE 02

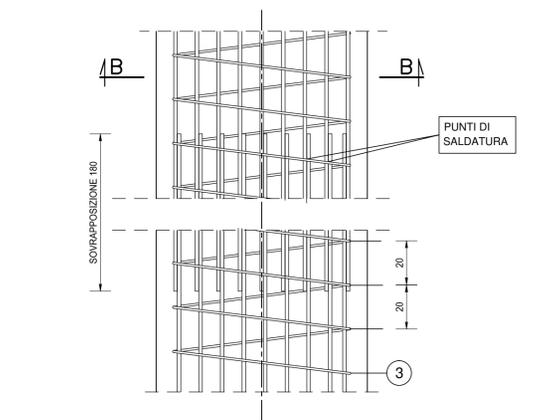

PARTICOLARE 03

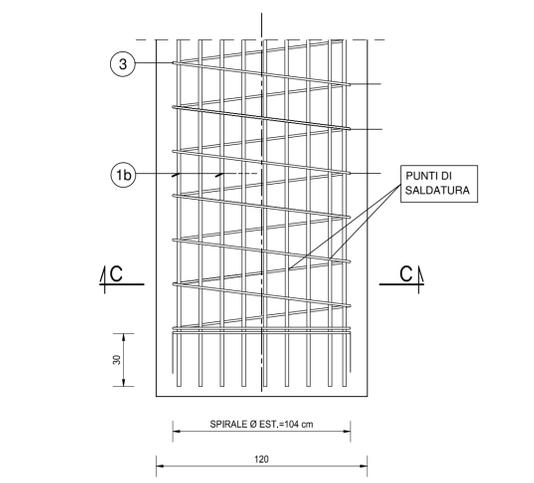

ANAS S.p.A.
Direzione Progettazione e Realizzazione Lavori

S.S. N. 9 "VIA EMILIA"
VARIANTE DI CASALPUSTERLENGO ED ELIMINAZIONE
PASSAGGIO A LIVELLO SULLA S.P. EX S.S. N.234

PROGETTO ESECUTIVO

	ING. RENATO DEL PRETE <small>Ordine degli Ingeg. di Torino (professione n. 662/90)</small>	DOTT. GEOL. DANILO GALLO <small>Ordine dei Geologi della Regione Puglia n. 599</small>	INTEGRAZIONE PRESTAZIONI Ing. Renato Del Prete	PROGETTISTA Ing. Valerio Bajetti (I.T. S.r.l.)
	ING. VALERIO BAJETTI <small>Ordine degli Ingeg. di Torino (professione n. 626/11)</small>	ING. GIUSEPPE MONTERISI <small>Ordine degli Ingeg. di Torino (professione n. 1171)</small>	PROGETTAZIONE IDRAULICA Ing. Gaetano Ranieri (Ga&M S.r.l.)	PROGETTAZIONE IDRAULICA Ing. Fabrizio Bajetti (I.T. S.r.l.)
	ING. MATTEO RANIERI <small>Ordine degli Ingeg. di Torino (professione n. 626/11)</small>	ING. GIUSEPPE MONTERISI <small>Ordine degli Ingeg. di Torino (professione n. 1171)</small>	PROGETTAZIONE OPERE D'ARTE MAGGIORI Ing. Renato Vaia (Studio Corona S.r.l.)	PROGETTAZIONE OPERE D'ARTE MINORI Ing. Nicola Ligas (Studio Corona S.r.l.)
	ING. GAETANO RANIERI <small>Ordine degli Ingeg. di Torino (professione n. 626/11)</small>	ING. GIUSEPPE MONTERISI <small>Ordine degli Ingeg. di Torino (professione n. 1171)</small>	COMPUTI Ing. Renato Vaia (I.T. S.r.l.)	CANTIERISTICA Ing. Gaetano Ranieri (Ga&M S.r.l.)
	ING. NICOLA LIGAS <small>Ordine degli Ingeg. di Torino (professione n. 626/11)</small>	ING. GIUSEPPE MONTERISI <small>Ordine degli Ingeg. di Torino (professione n. 1171)</small>	GEOLOGIA Dott. Danilo Gallo	GEOLOGIA Ing. Gianfranco Sodero (Studio Corona S.r.l.)
	ING. GAETANO RANIERI <small>Ordine degli Ingeg. di Torino (professione n. 626/11)</small>	ING. GIUSEPPE MONTERISI <small>Ordine degli Ingeg. di Torino (professione n. 1171)</small>	AMBIENTE Dott. Emilio Mischini (ECOPLAN S.r.l.)	SICUREZZA Ing. Gaetano Ranieri (Ga&M S.r.l.)

VISTO: IL RESPONSABILE DEL PROCEDIMENTO

Dott. Ing. Fabrizio CARDONE

IL RESPONSABILE DELLA INTEGRAZIONE DELLE PRESTAZIONI SPECIALISTICHE

Ing. Renato DEL PRETE

PROGETTISTA

Ing. Valerio BAJETTI

GEOLOGO

Dott. Danilo GALLO

IL COORDINATORE DELLA SICUREZZA IN FASE DI PROGETTAZIONE

Ing. Gaetano RANIERI

HE28

H - PROGETTO STRUTTURALE OPERE PRINCIPALI
HE - VI04 - VIADOTTO FF.SS
ARMATURA PALI SPALLE

CODICE PROGETTO	NOME FILE	REVISIONE	SCALA:
COMI E 1701	HE28-P00VI04STRAR11_B.dwg	B	1:50 / 1:20
PROGETTO	ELAB.	ELAB.	ELAB.
D			
C			
B	REVISIONE PER ISTRUTTORIA	LUGLIO 2018	ING. RENATO VAIRA / PROF. ING. LUIGI MONTERISI
A	EMISSIONE	NOVEMBRE 2017	ING. RENATO VAIRA / PROF. ING. LUIGI MONTERISI
REV.	DESCRIZIONE	DATA	REDATTO / VERIFICATO / APPROVATO