




SEZIONE IN CORRISPONDENZA SPALLA SP1
SCALA 1:100

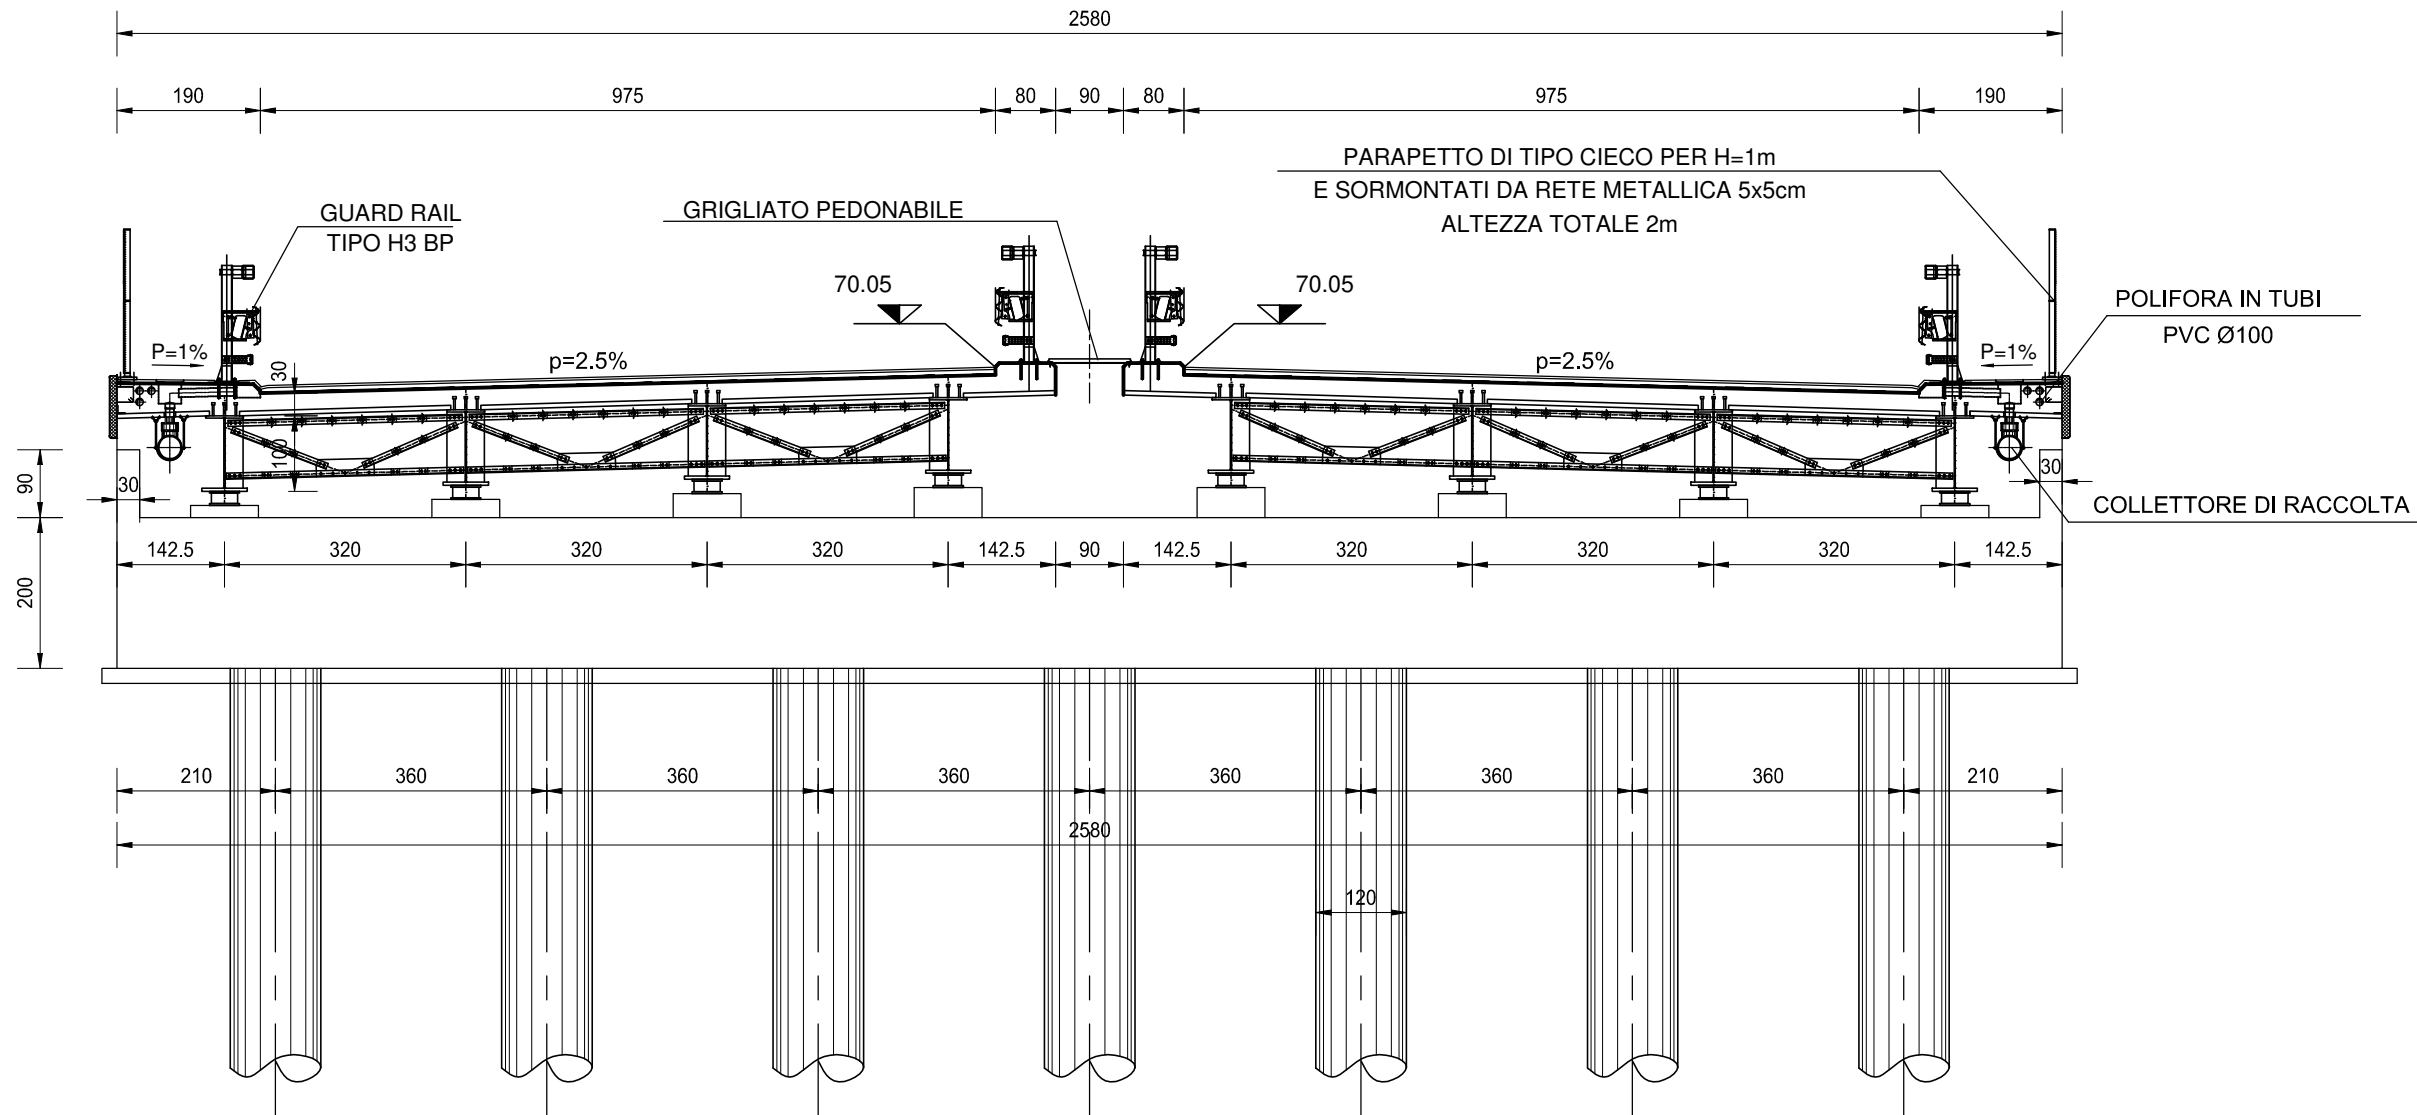


SEZIONE TIPO IMPALCATO
SCALA 1:100

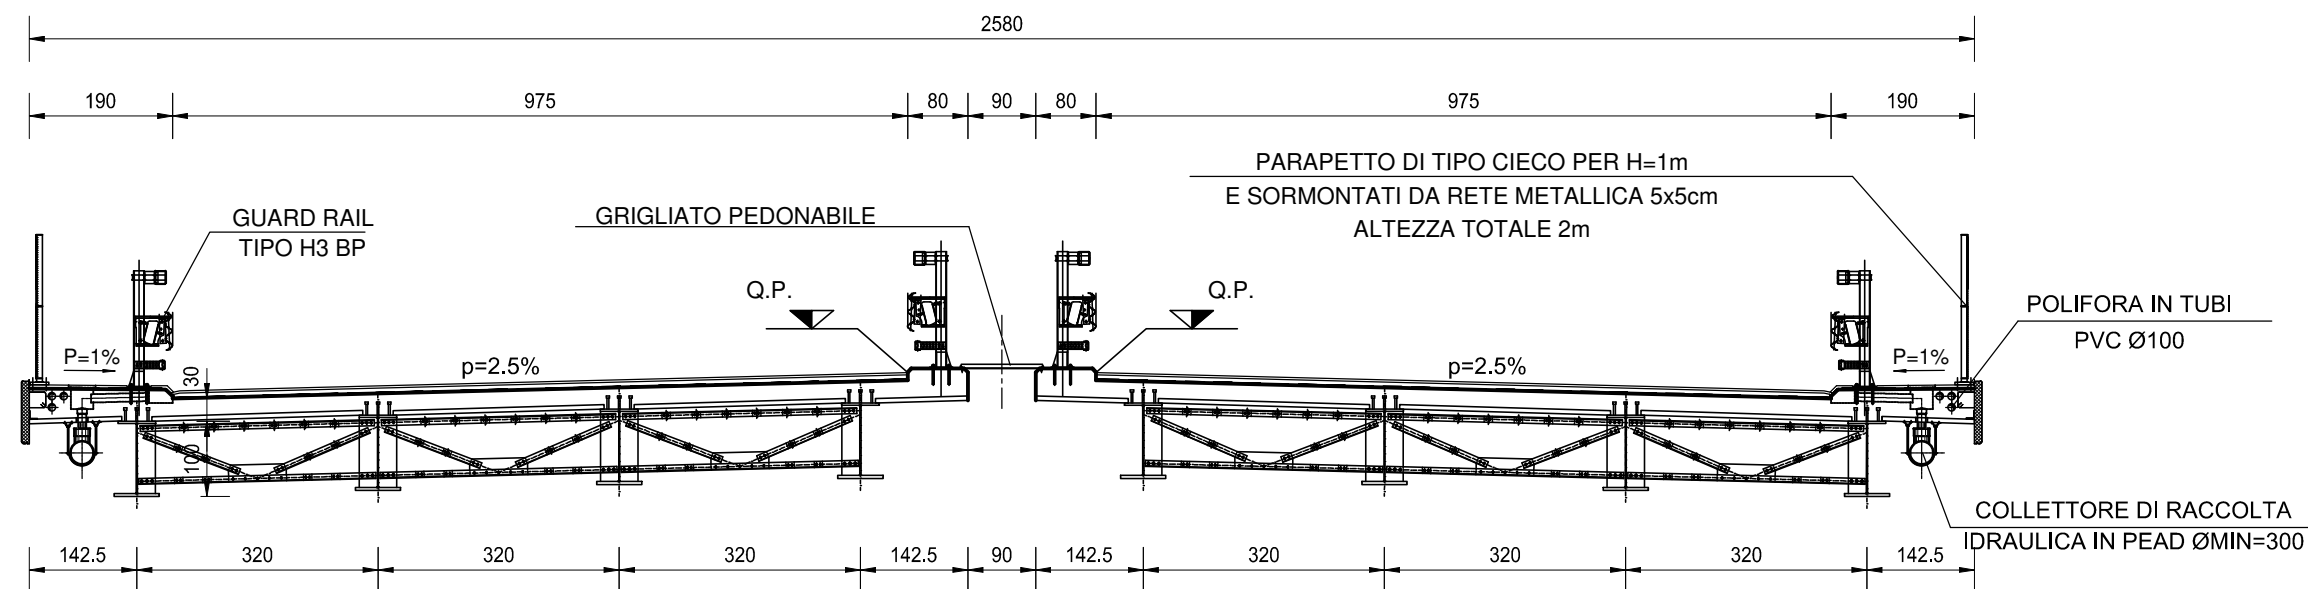


SEZIONE IN CORRISPONDENZA PILA P1
SCALA 1:100

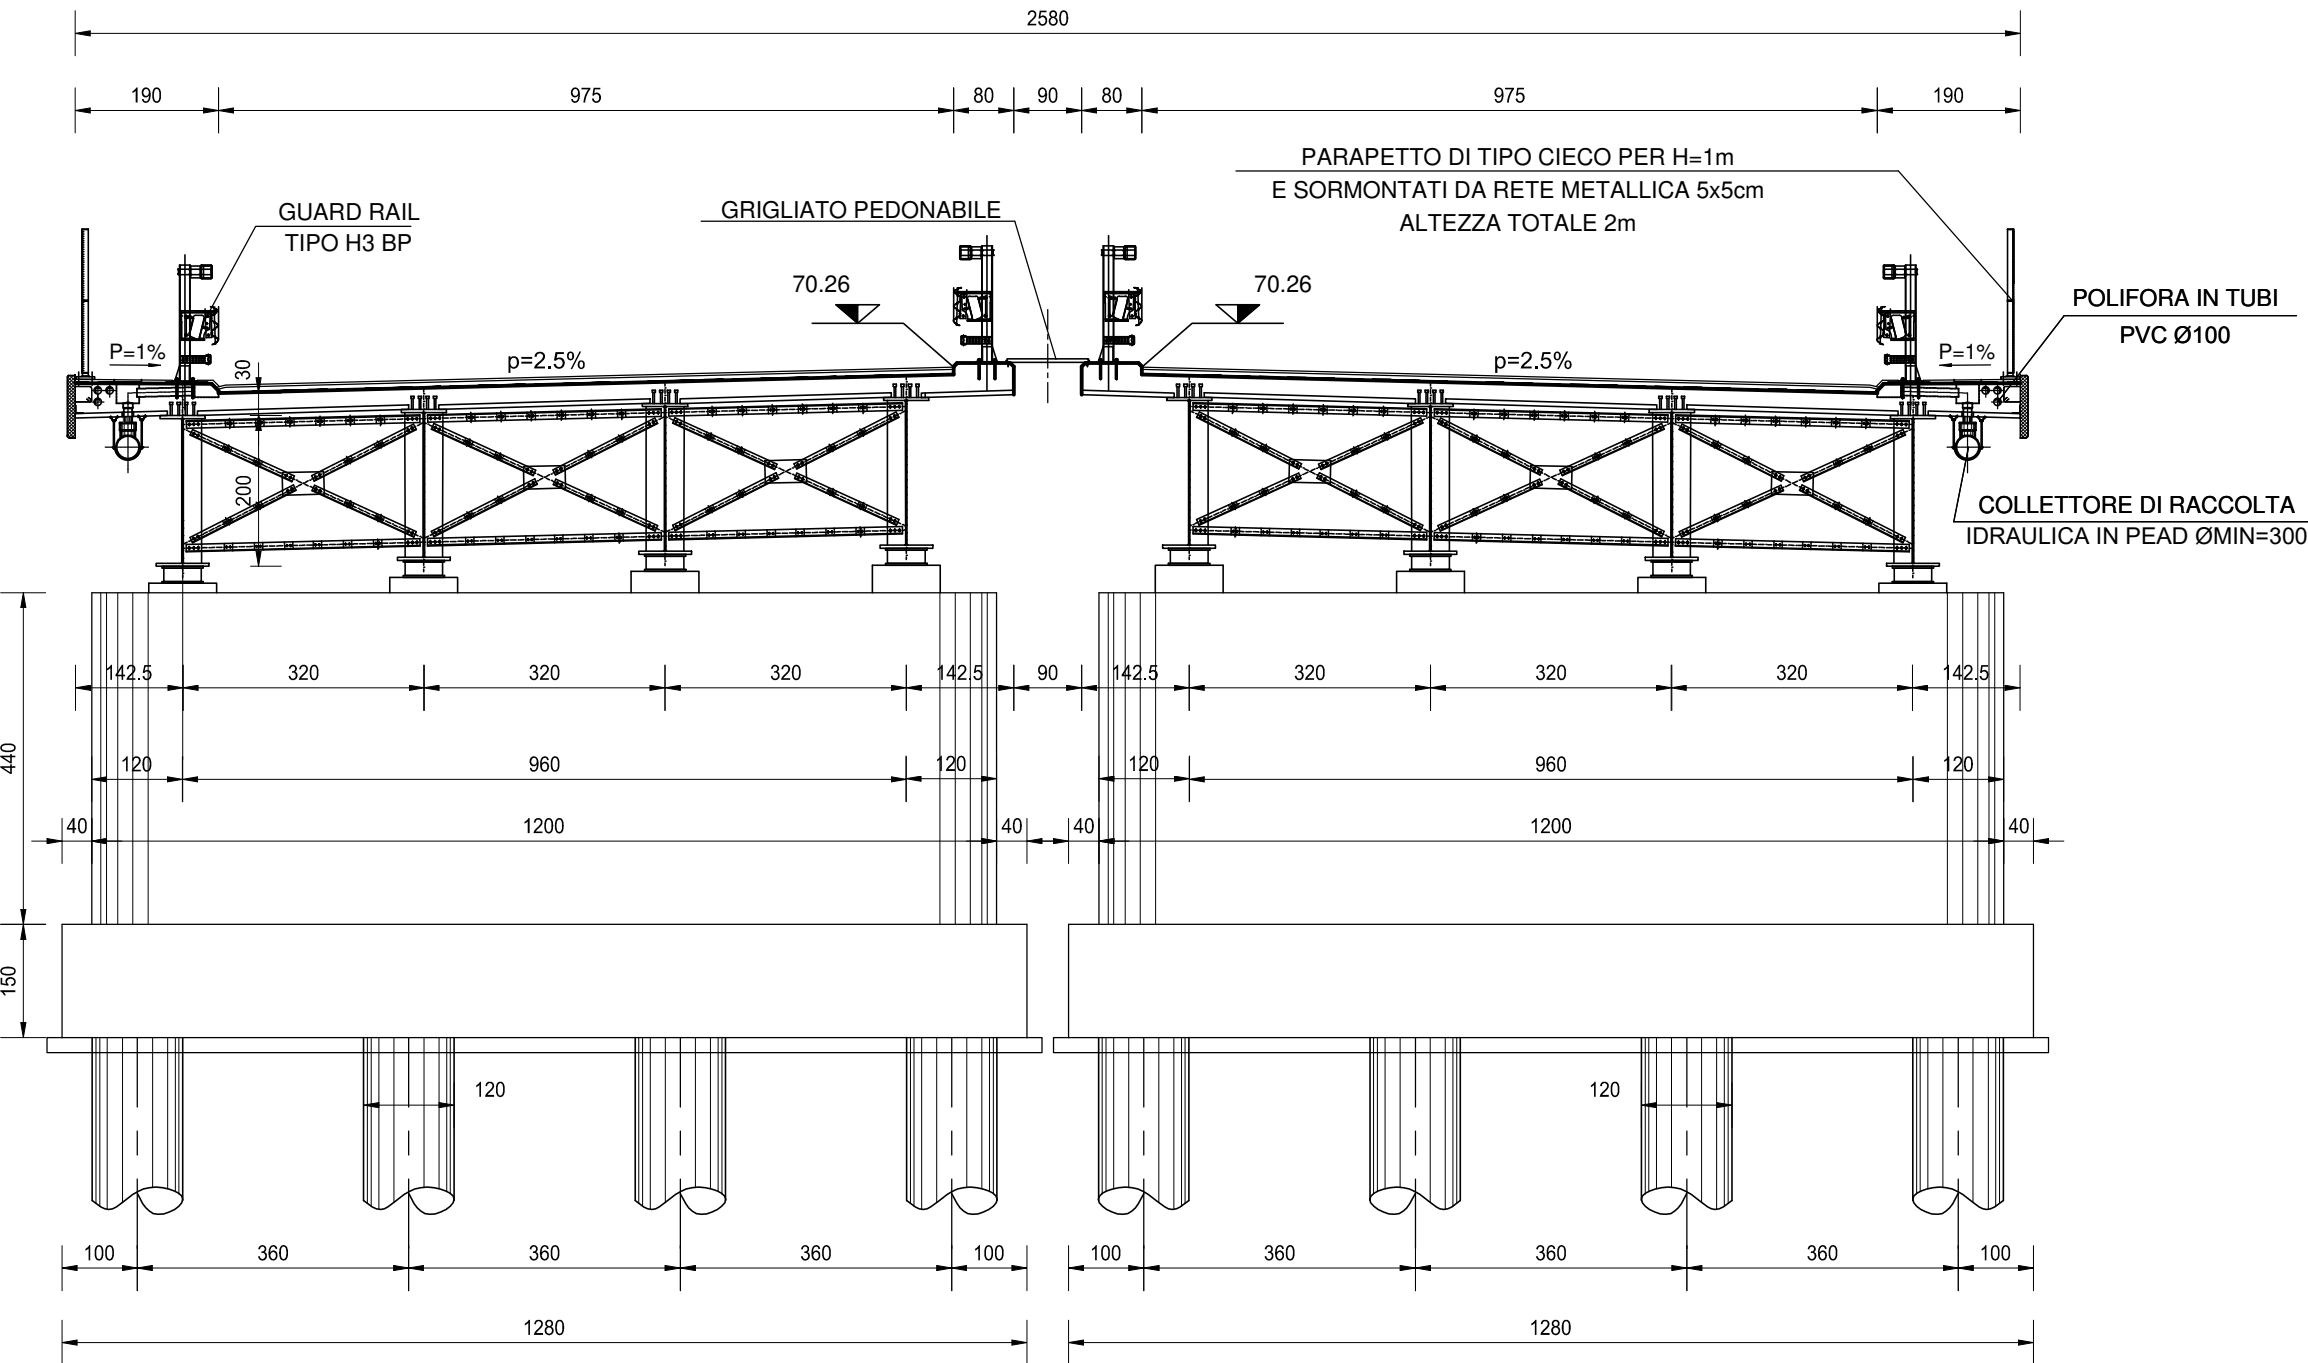

SEZIONE IN CORRISPONDENZA PILA P2
SCALA 1:100

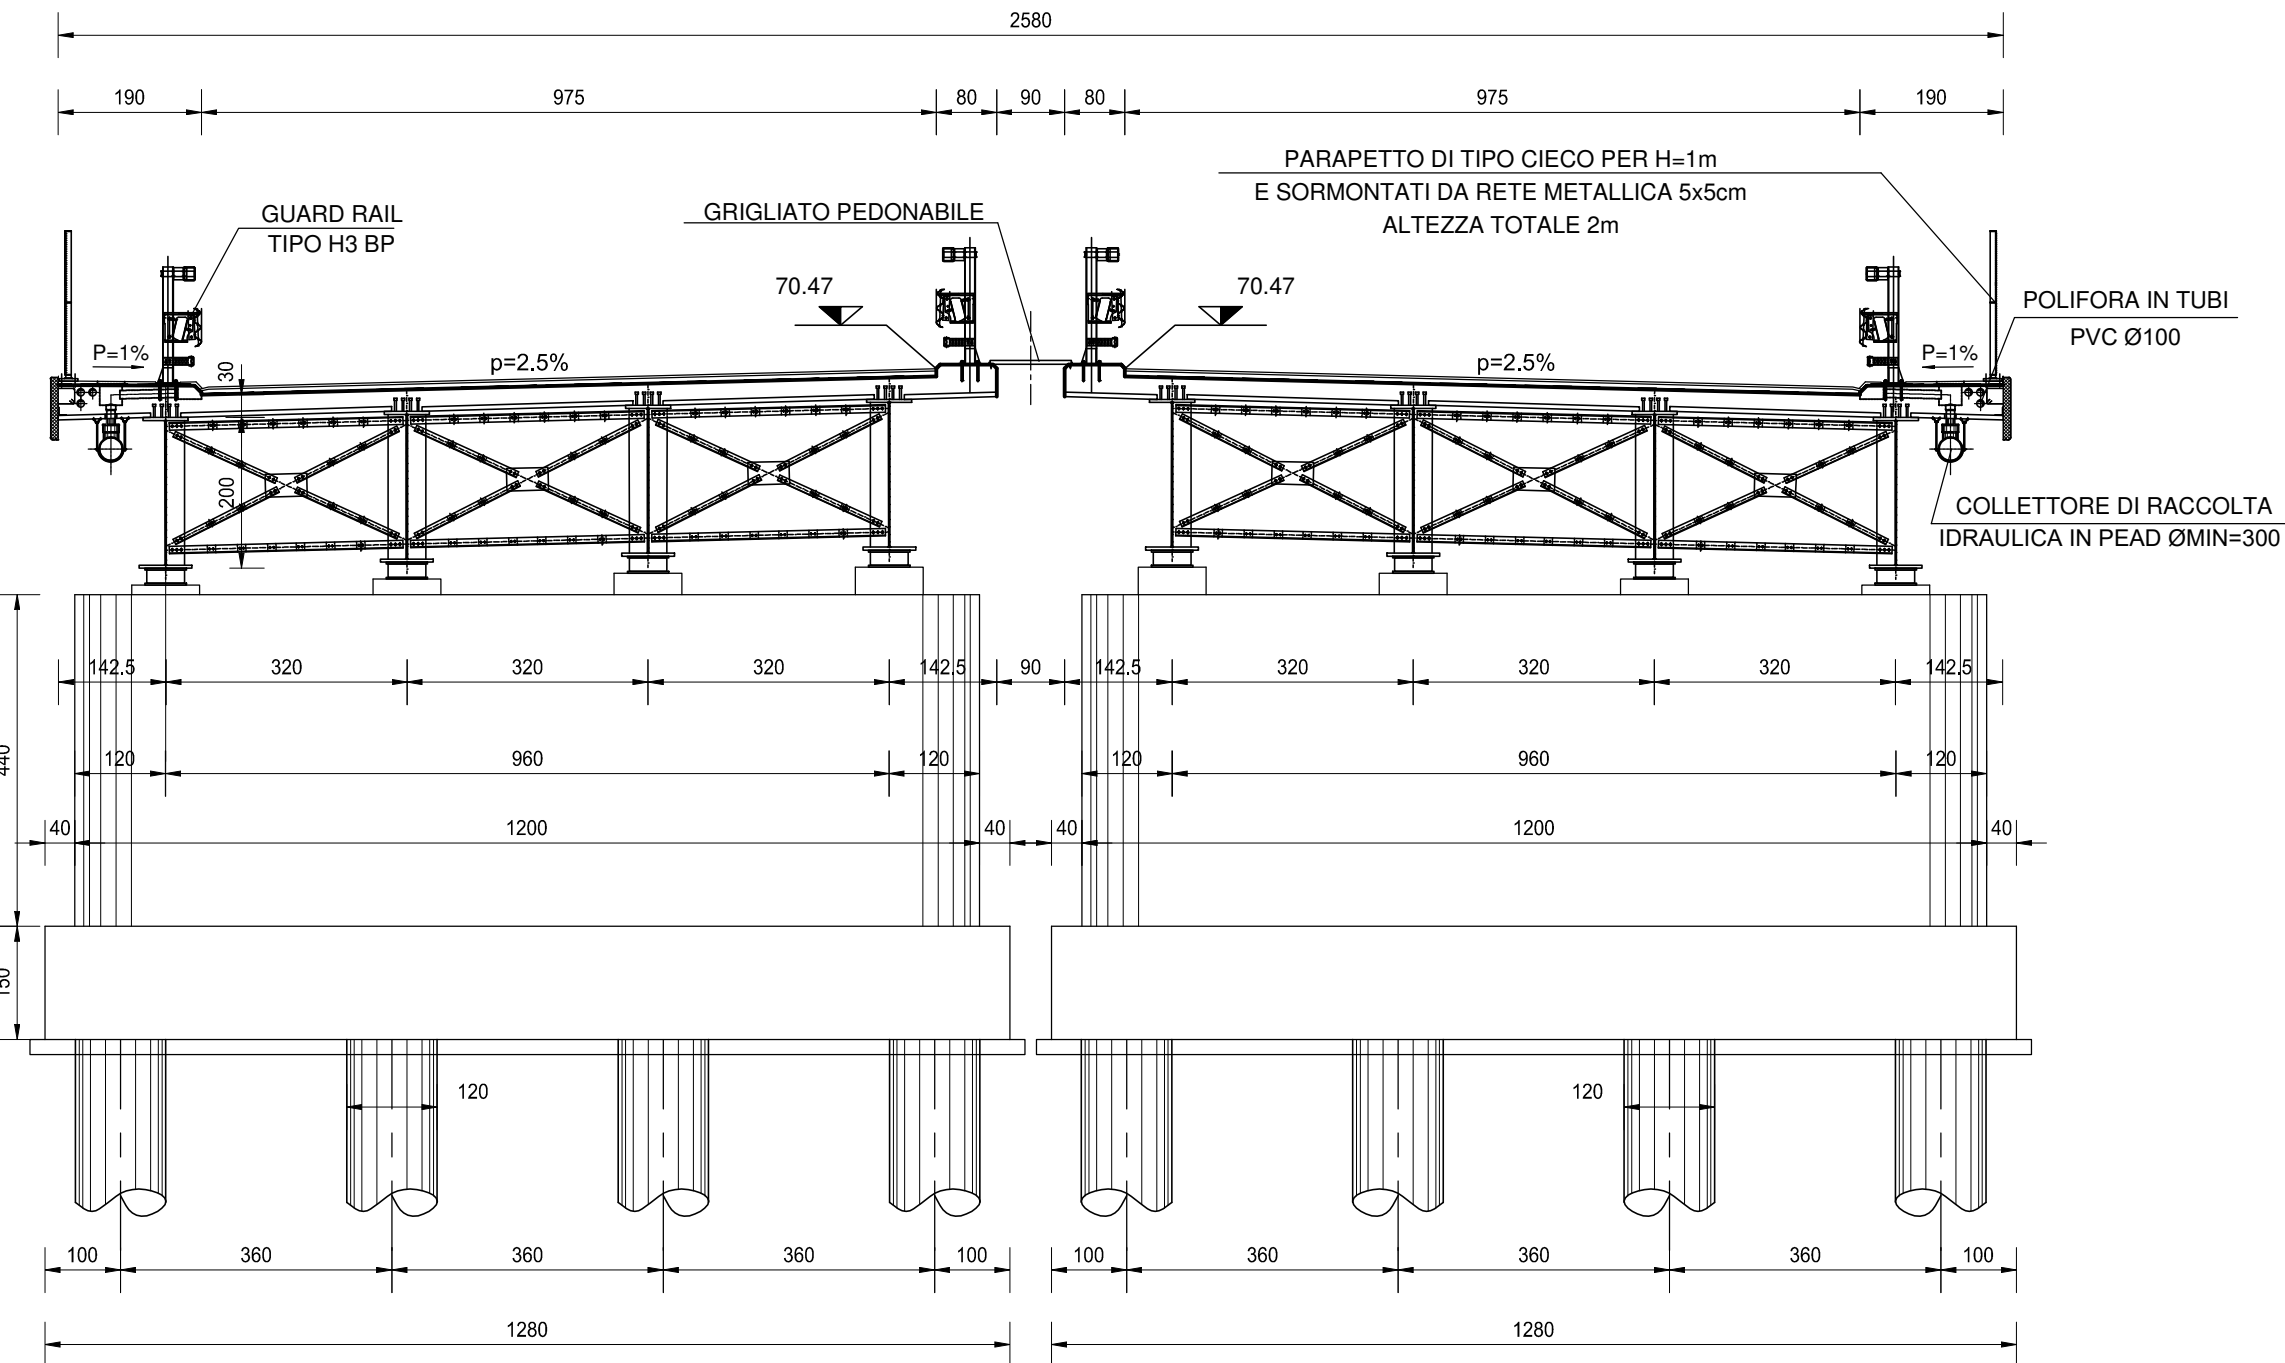

SEZIONE IN CORRISPONDENZA SPALLA SP2
SCALA 1:100

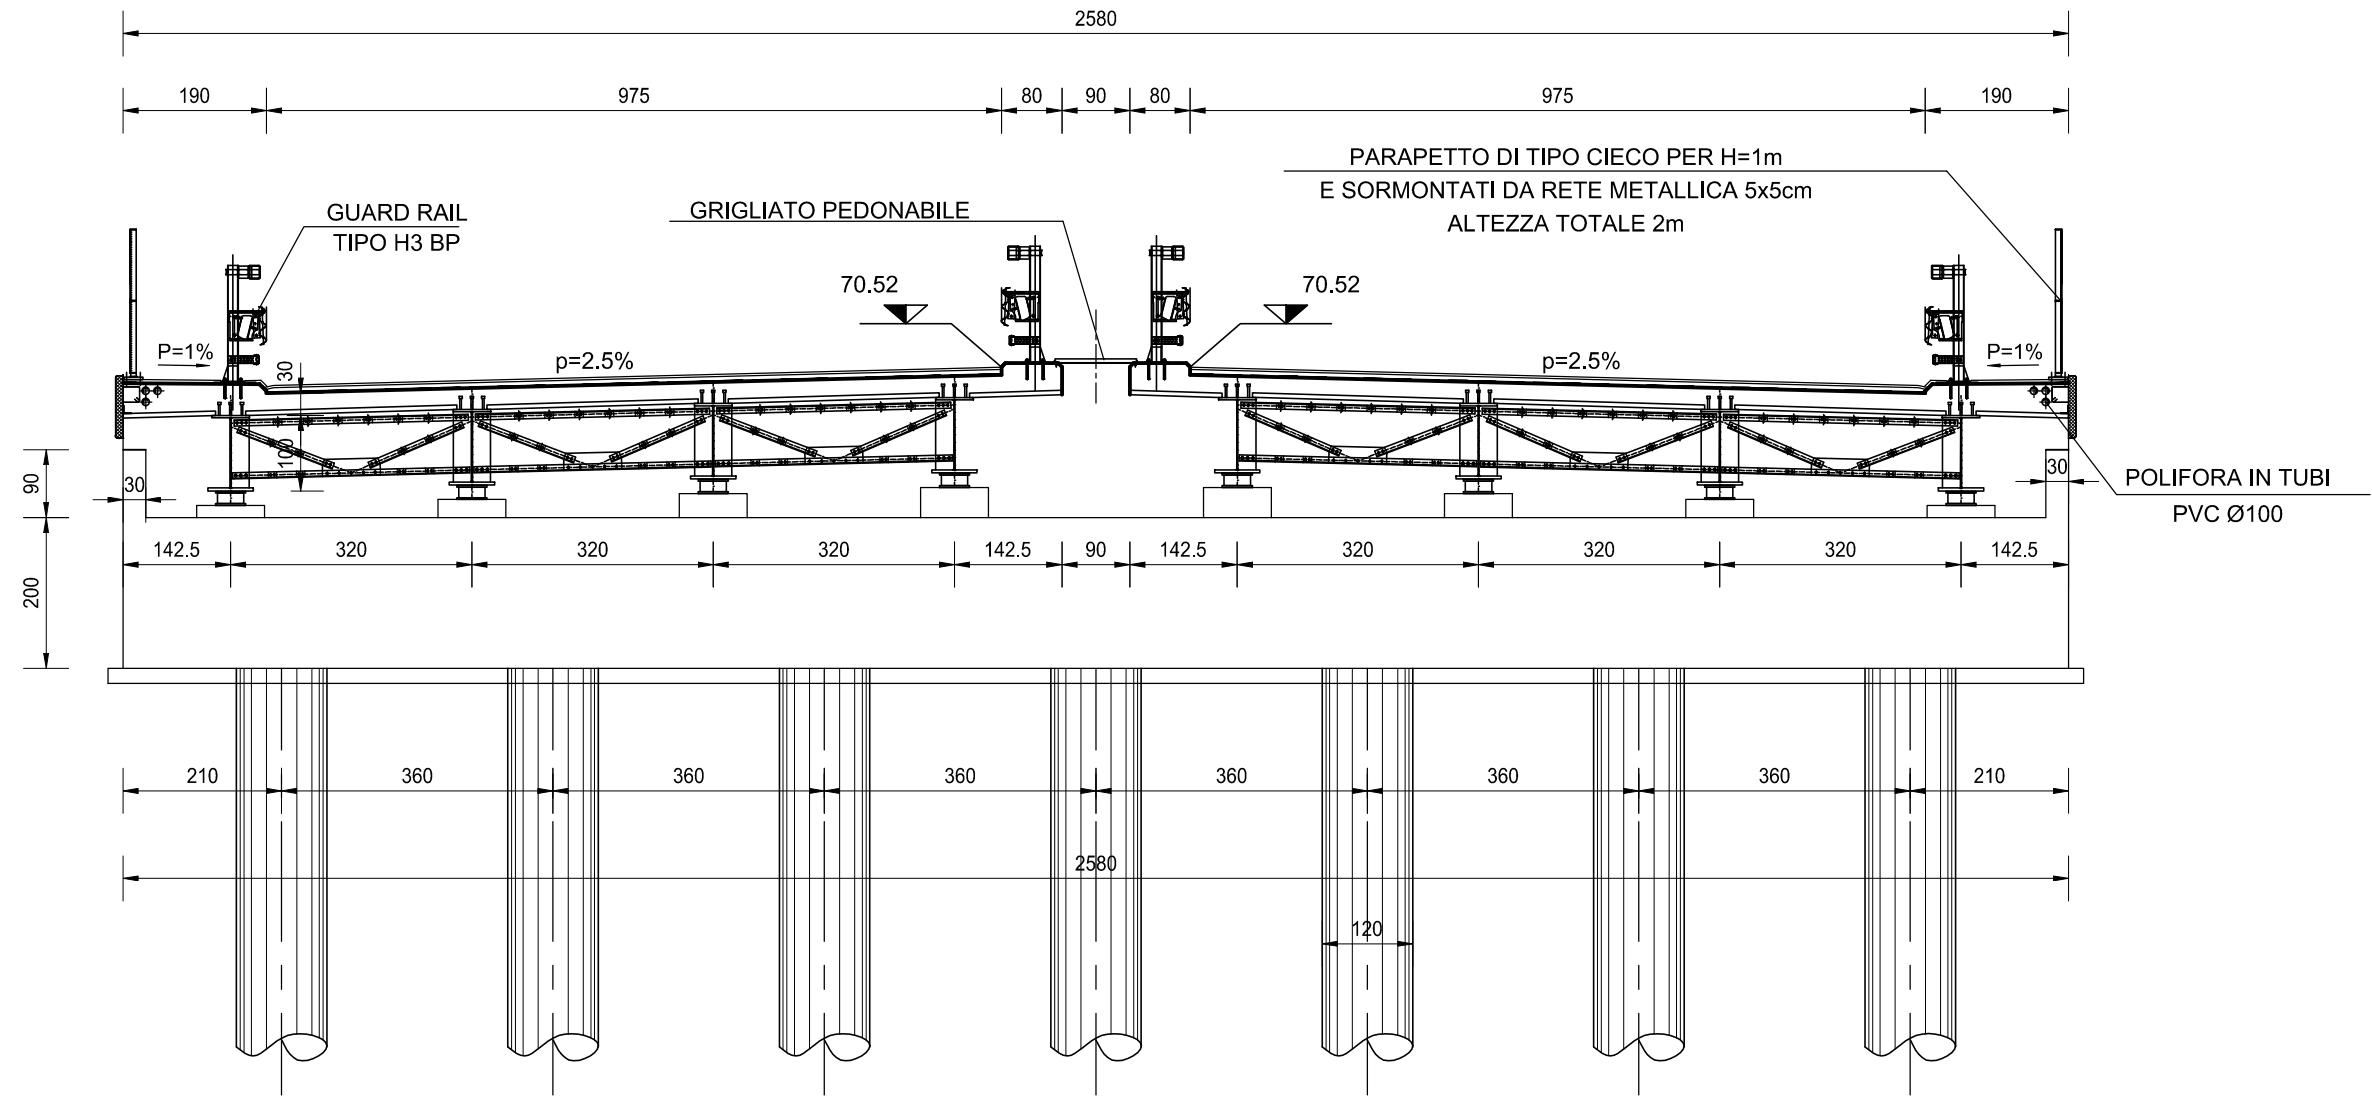

NOTA BENE:

PER LA TABELLA MATERIALI SI RINVIA ALL'ALLEGATO HF36-P00VI05STRDI04

ANAS S.p.A.
Direzione Progettazione e Realizzazione Lavori

S.S. N. 9 "VIA EMILIA"
VARIANTE DI CASALPUSTERLENCO ED ELIMINAZIONE
PASSAGGIO A LIVELLO SULLA S.P. EX S.S. N.234

PROGETTO ESECUTIVO

STUDIO CORONA	ING. RENATO DEL PRETE	DOTT. GEOL. DANILO GALLO	INTEGRAZIONE PRESTAZIONI	PROGETTISTA
Ing. Renato Del Prete Ordine degli Ingeg. di Roma e provincia n° 4652/95	Ing. Renato Del Prete Ordine degli Ingeg. di Roma e provincia n° 5223	Dott. Geol. Danilo Gallo Ordine dei Geologi della Regione Puglia n° 108	Ing. Renato Del Prete	Ing. Valerio Bajetti (I.T. S.r.l.)
INGEGNERIA DEL TERRITORIO	SETAC S.r.l.	EGG	PROGETTAZIONE STRADALE	PROGETTAZIONE IDRAULICA
Ing. Valerio Bajetti Ordine degli Ingeg. di Roma e provincia n° 1327	Prof. Ing. Luigi Monterisi Ordine degli Ingeg. di Roma e provincia n° 1731	EGG Engineering & Graphics S.r.l. Ing. Nicola Ligas (I.T. S.r.l.)	Ing. Gaetano Ranieri (Ga&M S.r.l.)	Ing. Fabrizio Bajetti (I.T. S.r.l.)
CONSORZIO UNING	ECOPLAN	ARKE	PROGETTAZIONE OPERE D'ARTE MAGGIORI	PROGETTAZIONE OPERE D'ARTE MINORI
Prof. Ing. Matteo Ranieri Ordine degli Ingeg. di Roma e provincia n° 4652/95	Arch. Nicoletta Frattini Ordine degli Archit. di Roma e provincia n° 3880	Ing. Gioacchino Angarano Ordine degli Ingeg. di Roma e provincia n° 10102	Ing. Renato Vaira (Studio Corona S.r.l.)	Ing. Nicola Ligas (I.T. S.r.l.)
GA&M	ECOPLAN	ARKE	COMPUTI	CANTIERISTICA
Prof. Ing. Matteo Ranieri Ordine degli Ingeg. di Roma e provincia n° 4652/95	Arch. Nicoletta Frattini Ordine degli Archit. di Roma e provincia n° 3880	Ing. Gioacchino Angarano Ordine degli Ingeg. di Roma e provincia n° 10102	Ing. Valerio Bajetti (I.T. S.r.l.)	Ing. Gaetano Ranieri (Ga&M S.r.l.)
UNING	ECOPLAN	ARKE	GEOLOGIA	GEOTECNICA
Prof. Ing. Matteo Ranieri Ordine degli Ingeg. di Roma e provincia n° 4652/95	Arch. Nicoletta Frattini Ordine degli Archit. di Roma e provincia n° 3880	Ing. Gioacchino Angarano Ordine degli Ingeg. di Roma e provincia n° 10102	Dott. Danilo Gallo	Ing. Gianfranco Soderò (Studio Corona S.r.l.)
UNING	ECOPLAN	ARKE	AMBIENTE	SICUREZZA
Prof. Ing. Matteo Ranieri Ordine degli Ingeg. di Roma e provincia n° 4652/95	Arch. Nicoletta Frattini Ordine degli Archit. di Roma e provincia n° 3880	Ing. Gioacchino Angarano Ordine degli Ingeg. di Roma e provincia n° 10102	Dott. Emilio Maschi (ECOPLAN S.r.l.)	Ing. Gaetano Ranieri (Ga&M S.r.l.)
VISTO: IL RESPONSABILE DEL PROCEDIMENTO	IL RESPONSABILE DELLA INTEGRAZIONE DELLE PRESTAZIONI SPECIALISTICHE	PROGETTISTA	GEOLOGO	IL COORDINATORE DELLA SICUREZZA IN FASE DI PROGETTAZIONE
Dott. Ing. Fabrizio CARDONE	Ing. Renato DEL PRETE	Ing. Valerio BAJETTI	Dott. Danilo GALLO	Ing. Gaetano RANIERI

HF09
H - PROGETTO STRUTTURALE OPERE PRINCIPALI
VI05- PONTE SU ROTATORIA SVINCOLO DI RACCORDO S.S. 234
SEZIONI TRASVERSALI TIPO DELL'OPERA

CODICE PROGETTO	NOME FILE	REVISIONE	SCALA:
PROGETTO COMI	LFV. PROG. E	N. PROG. 1701	CODICE ELAB. P00VI05STRDI03
D			
C			
B	EMISSIONE A SEGUITO ISTRUTTORIA	LUGLIO 2016	ING. RENATO VAIRA
A	EMISSIONE	DICEMBRE 2017	ING. RENATO VAIRA
REV.	DESCRIZIONE	DATA	REDDATTO
			VERIFICATO
			APPROVATO