




SEZIONE E-E
SCALA 1:50

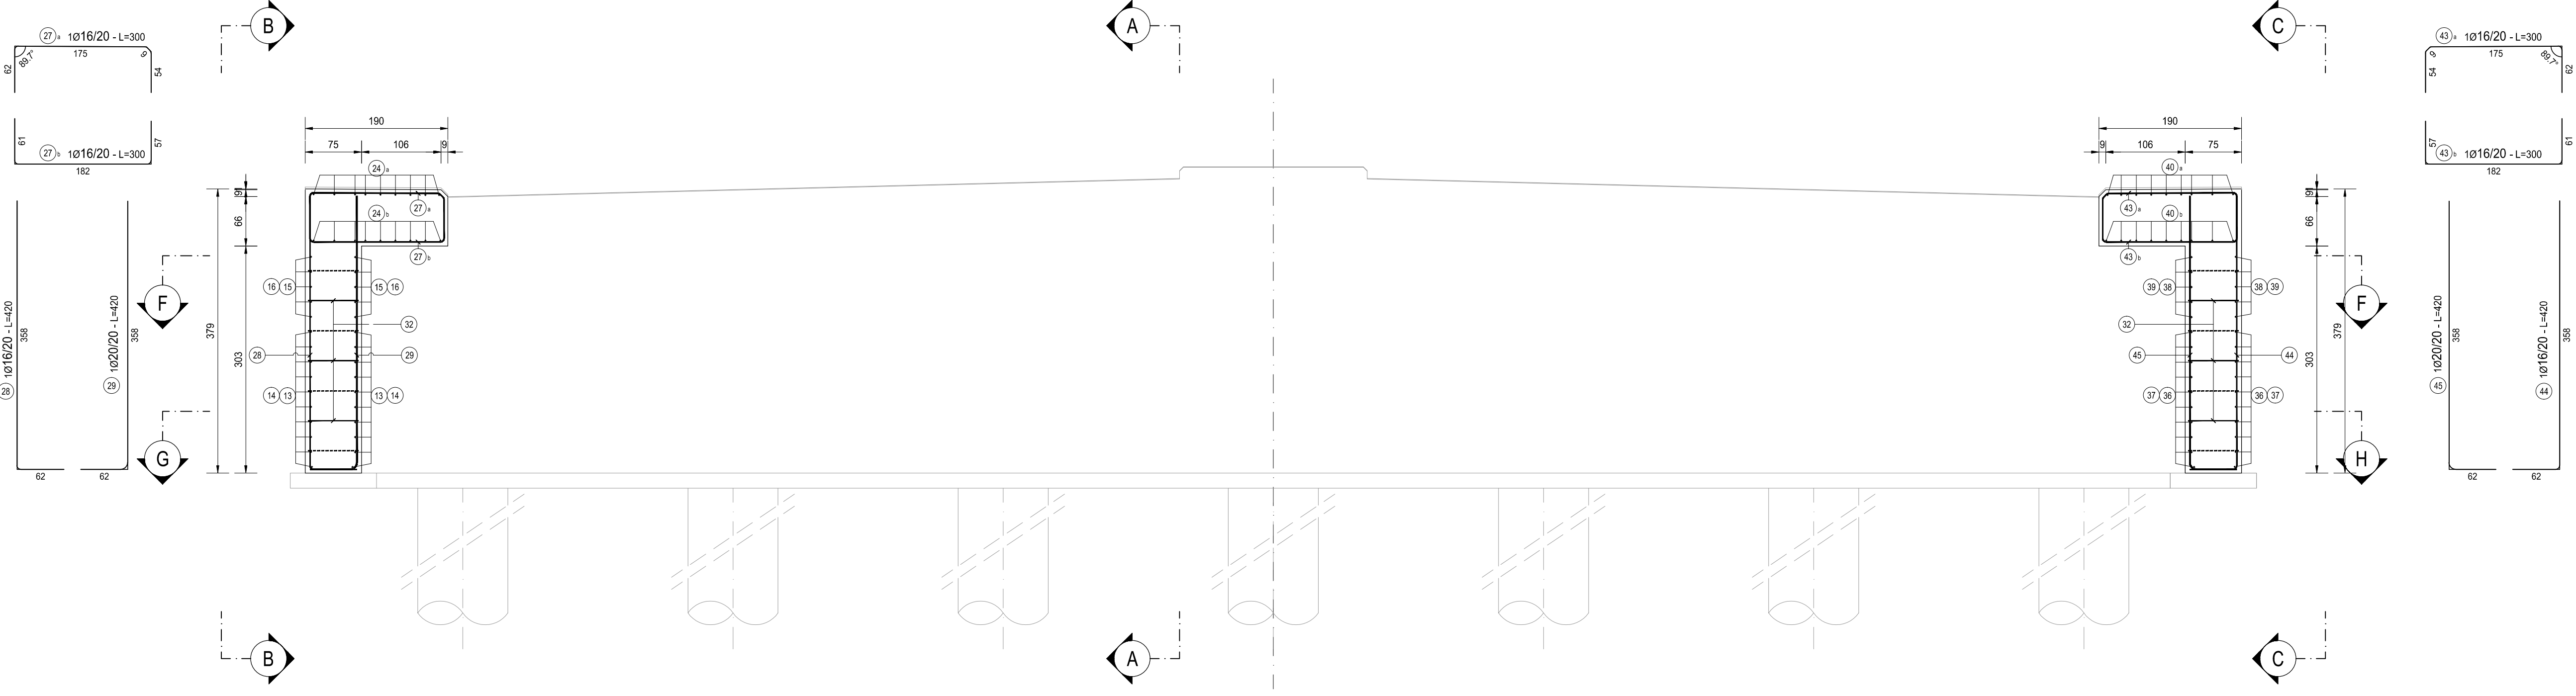


SEZIONE D-D
SCALA 1:50

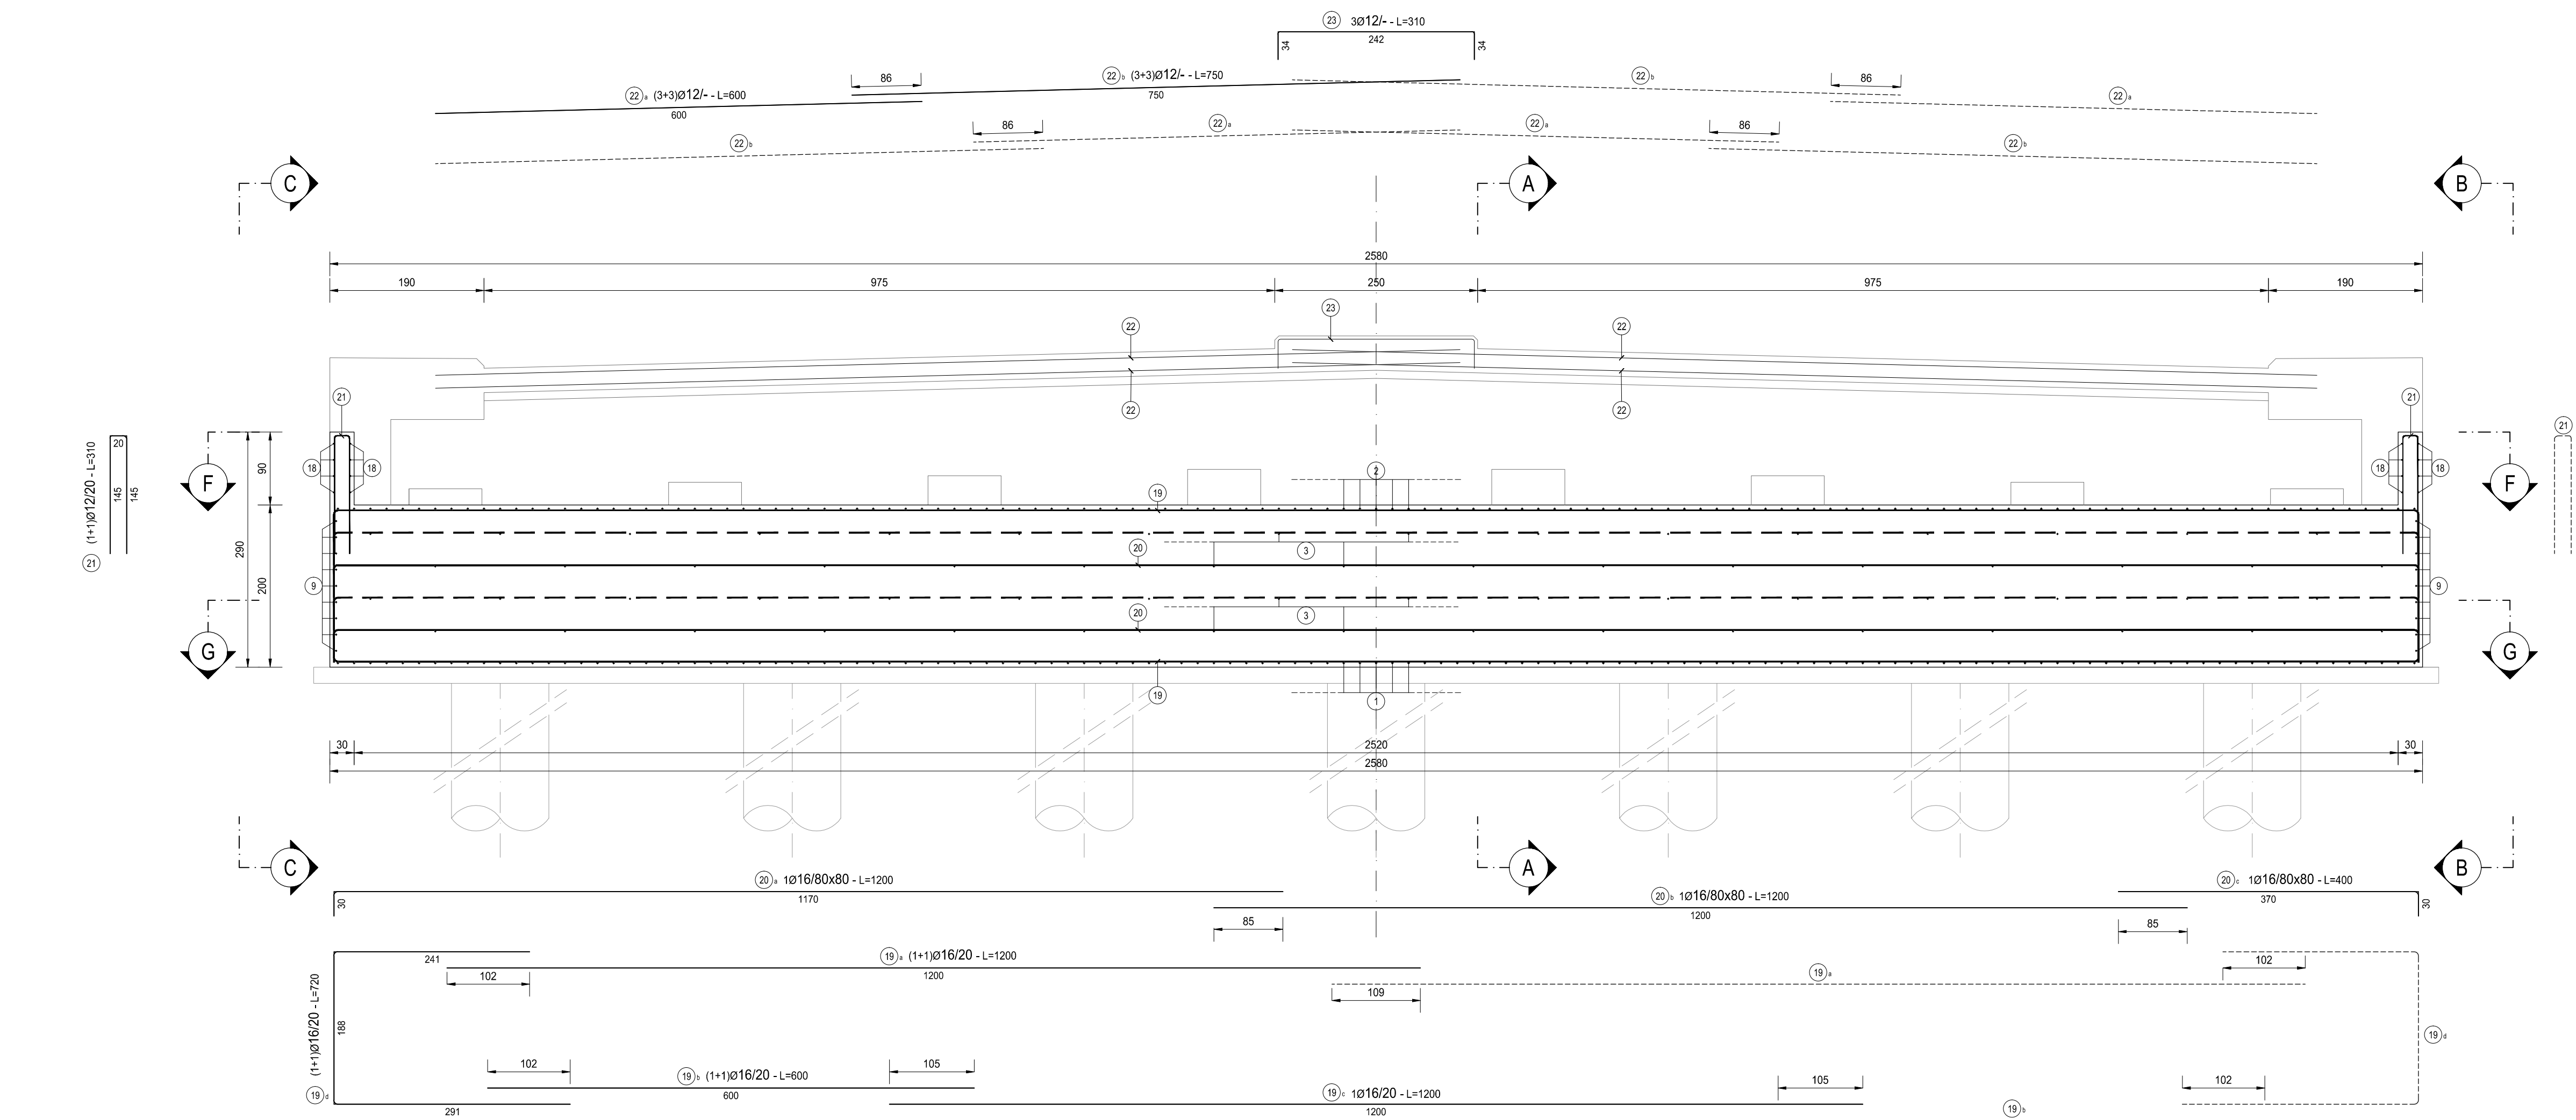


SEZIONE B-B
SCALA 1:50

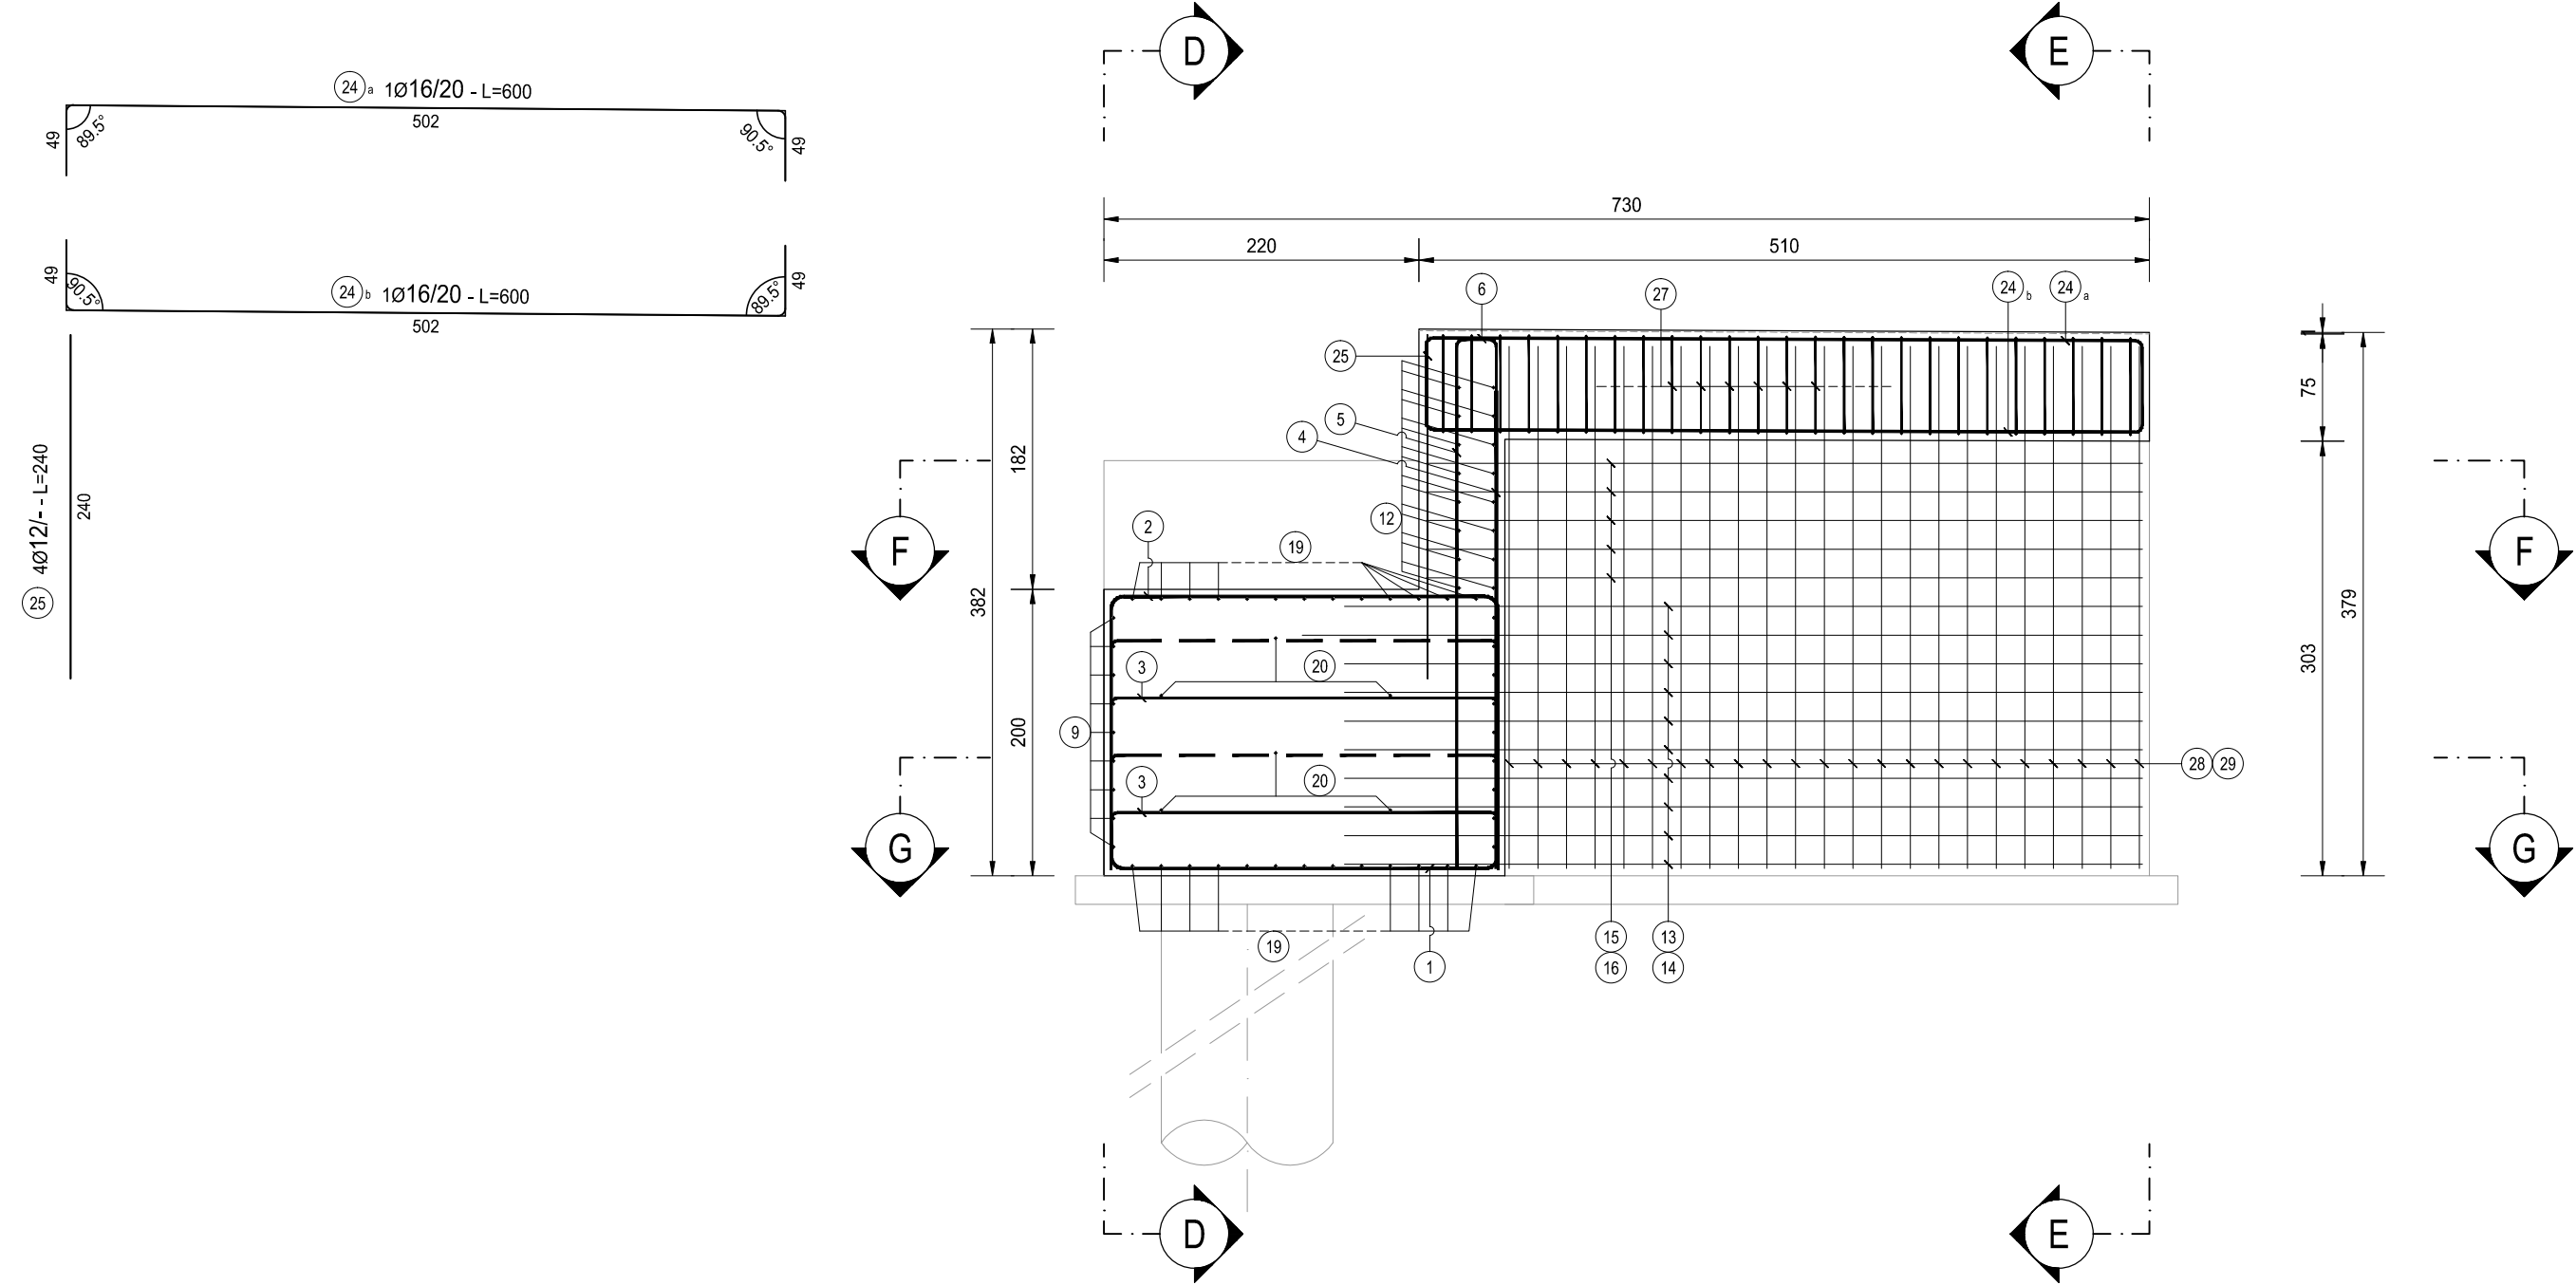

SEZIONE C-C
SCALA 1:50

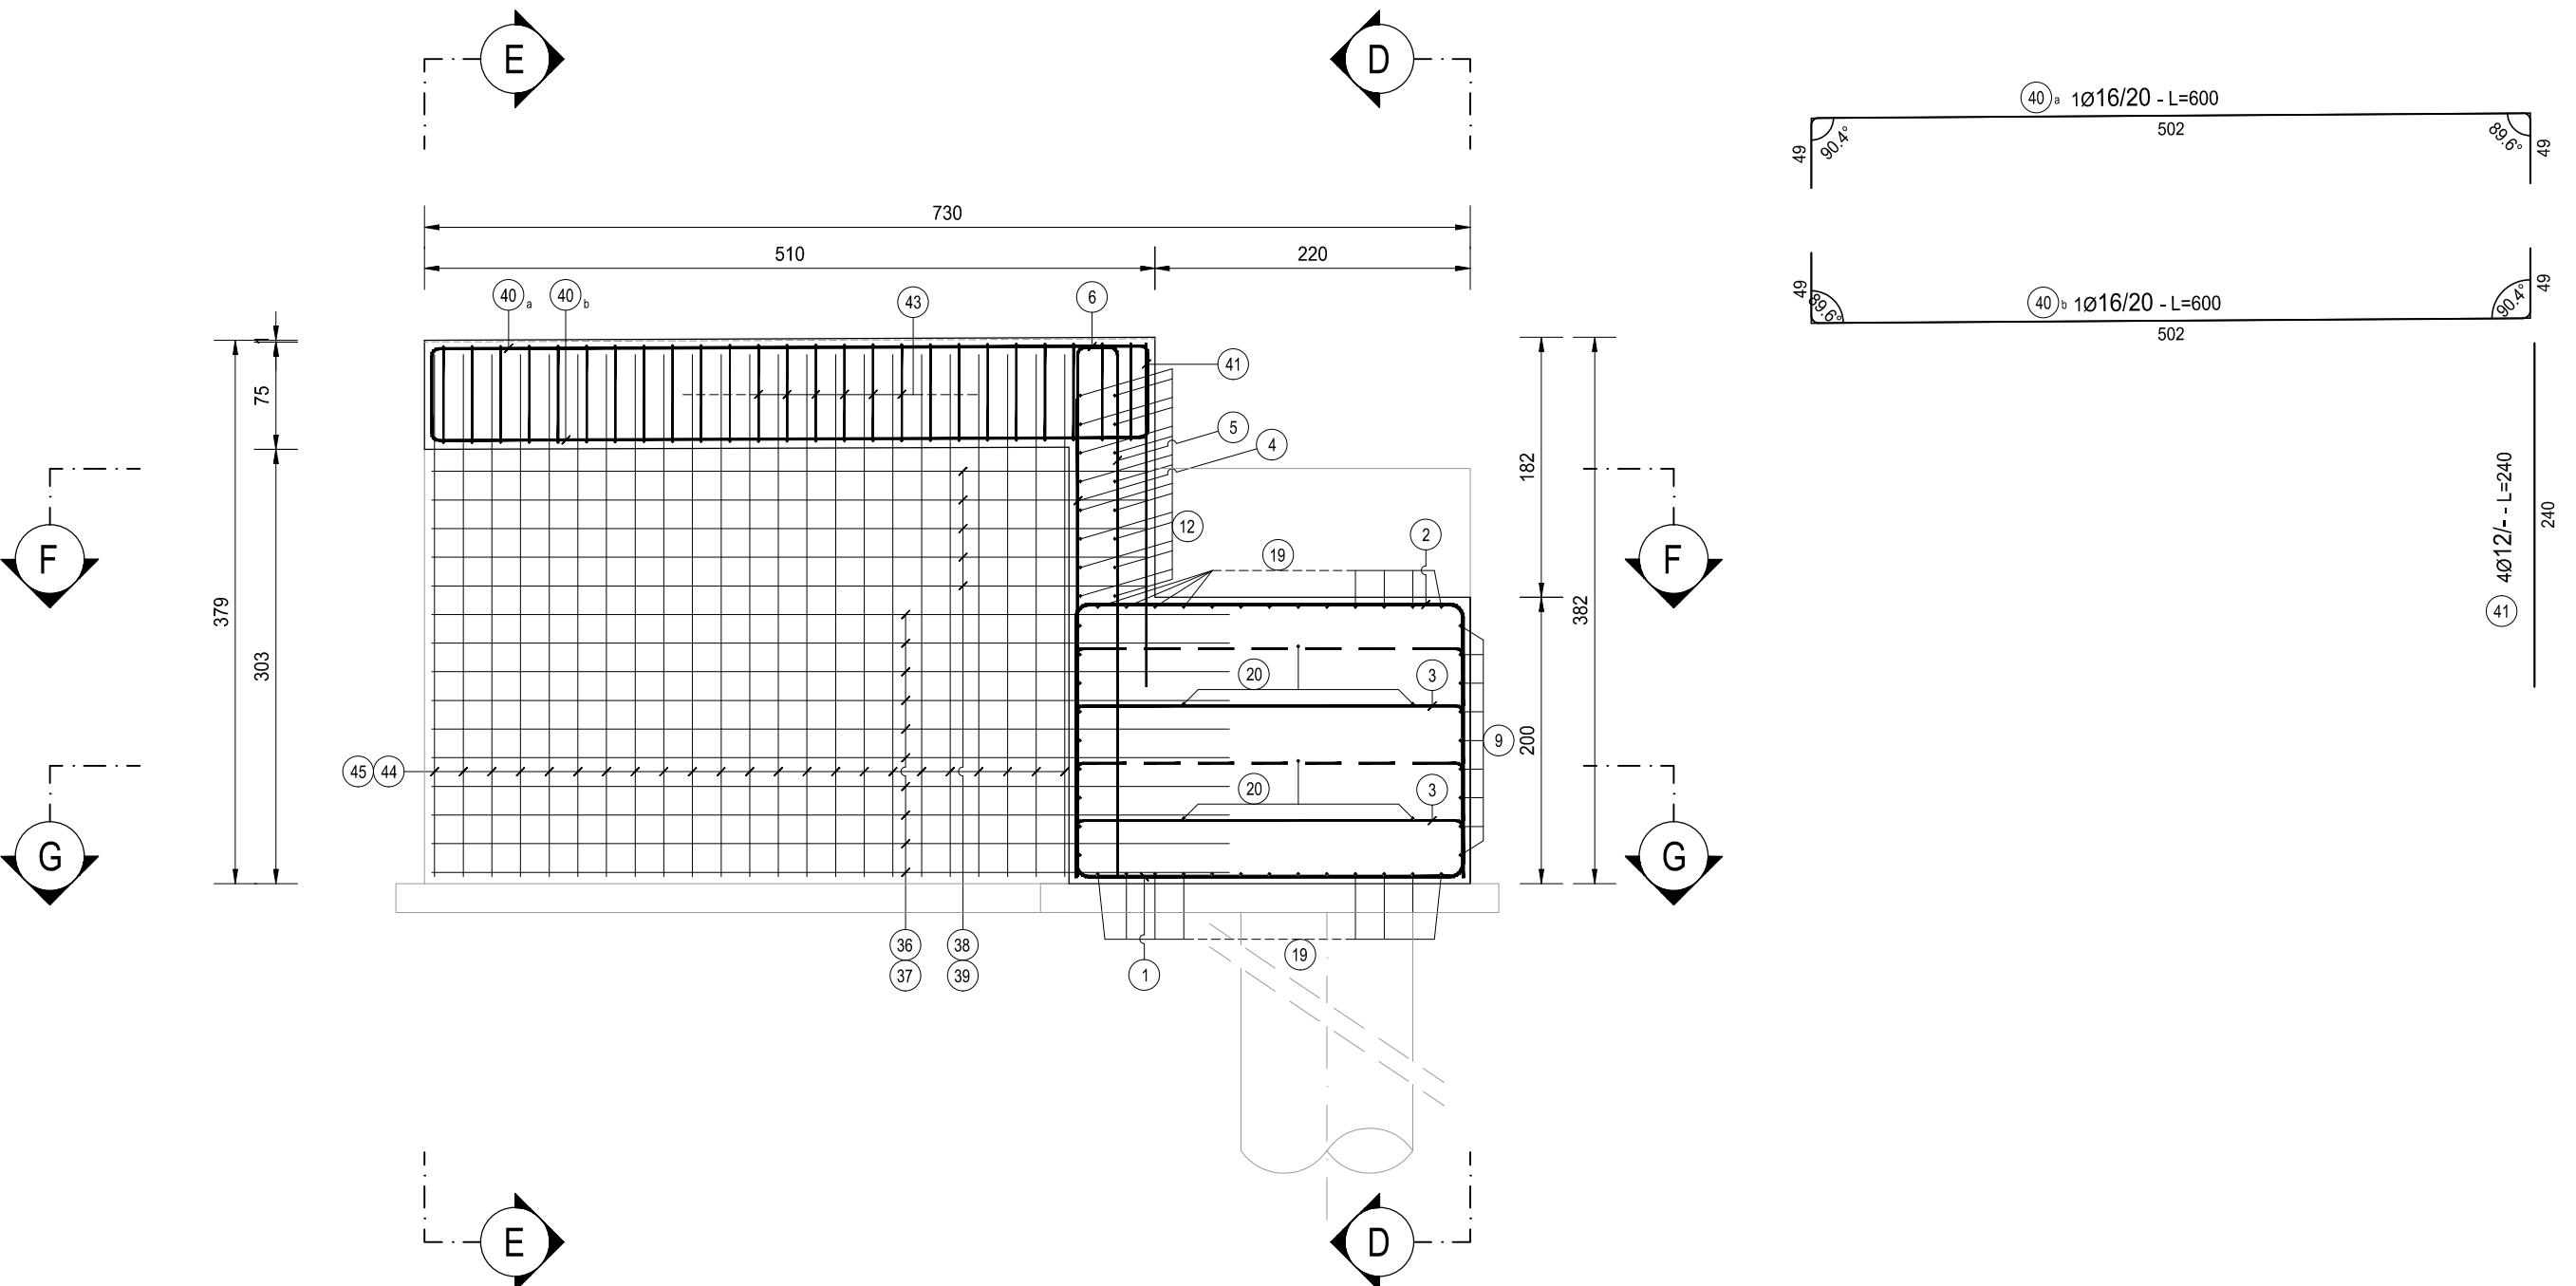

SEZIONE A-A
SCALA 1:50

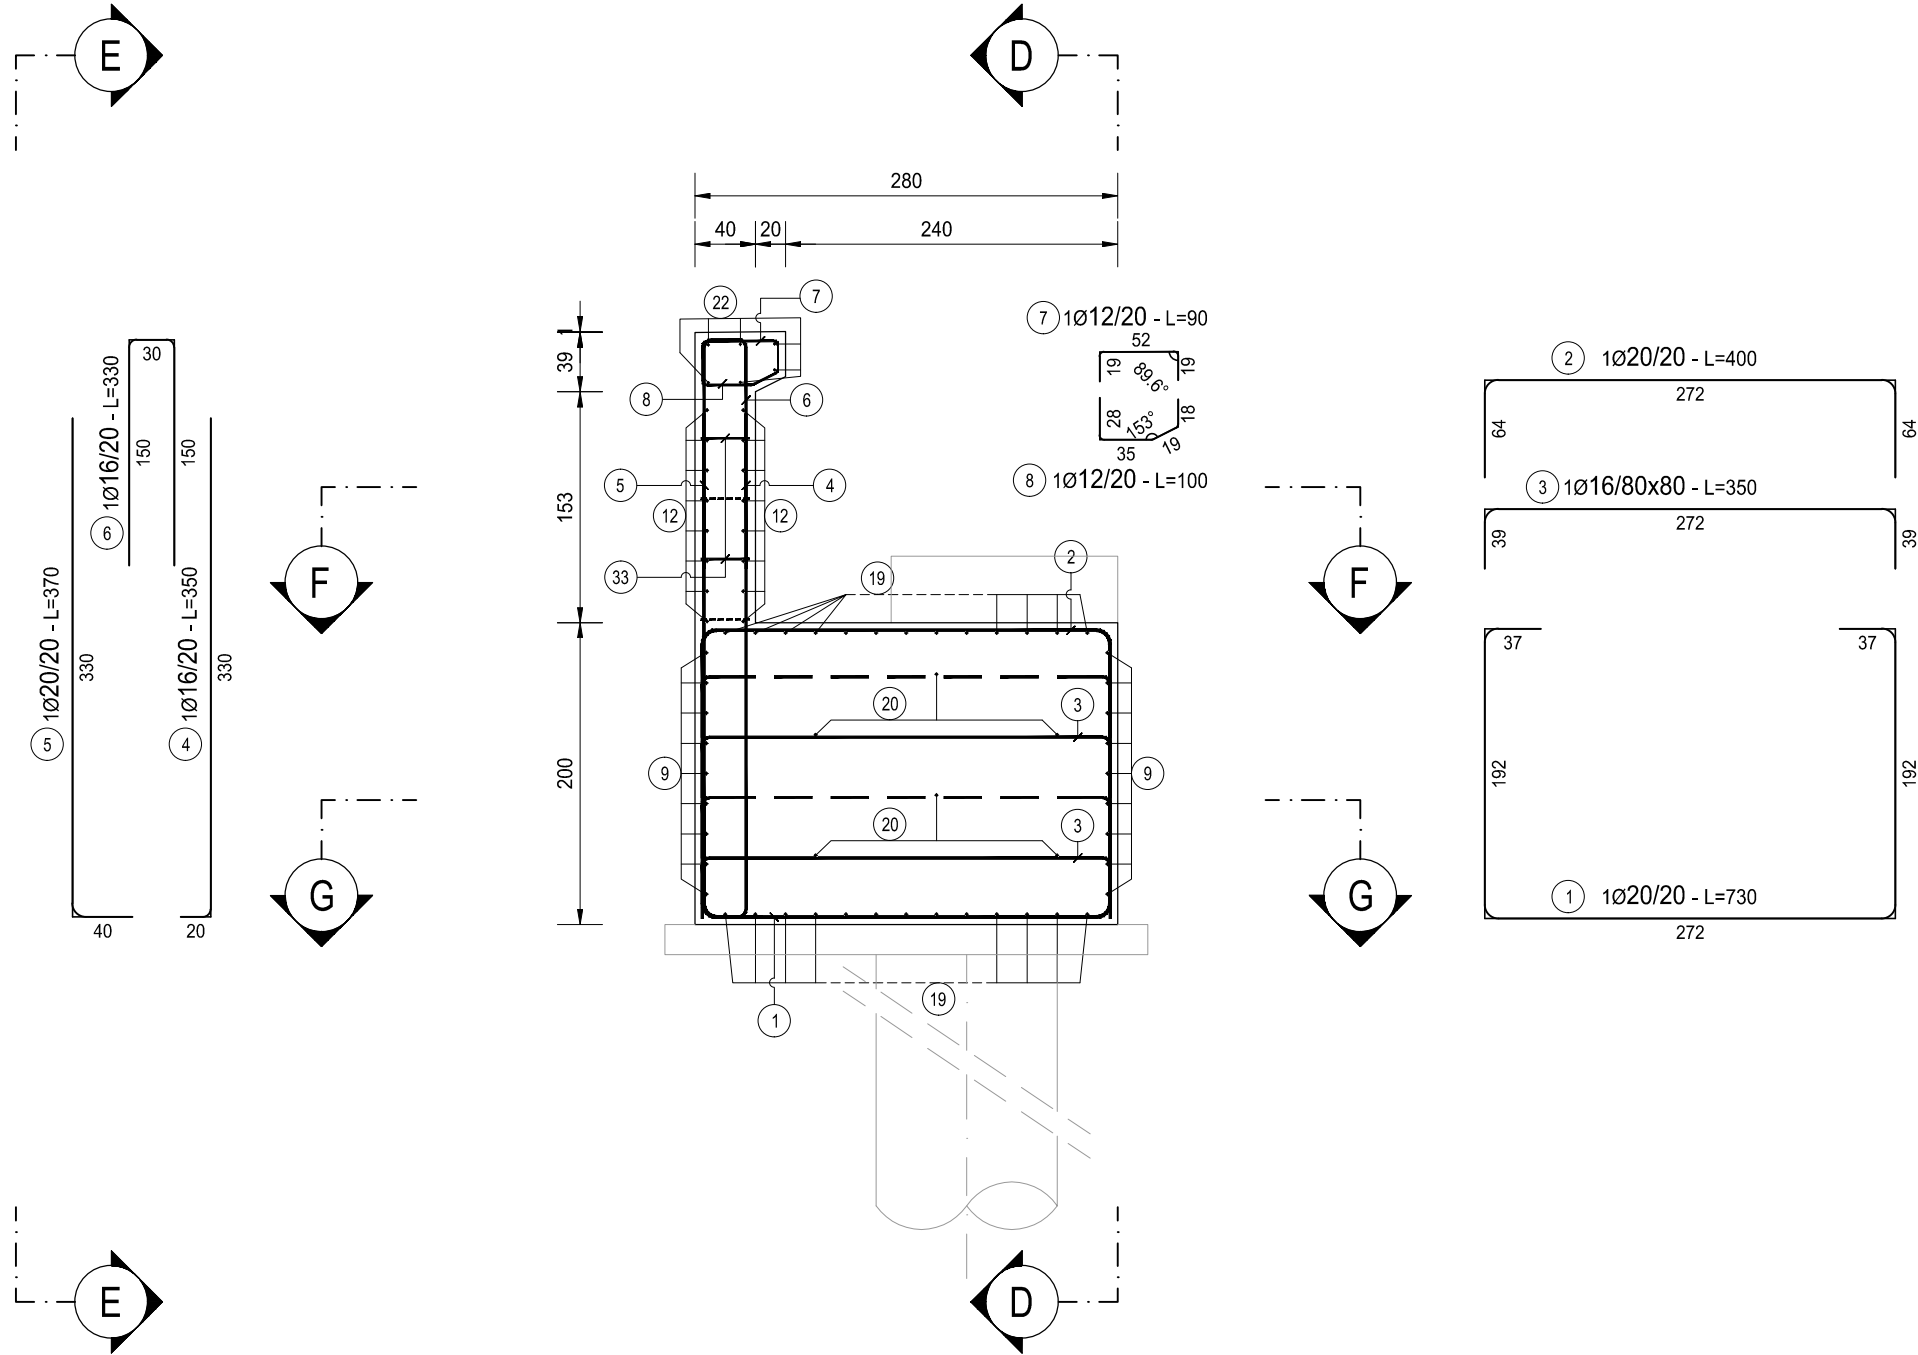

NOTA BENE:

PER LA TABELLA MATERIALI SI RINVIA ALL'ALLEGATO HF36-P00V05STR0I04

PER LA TABELLA FERRI SI RINVIA ALL'ALLEGATO HF17-P00V05STRAR04

ANAS S.p.A.
Direzione Progettazione e Realizzazione Lavori

S.S. N. 9 "VIA EMILIA"
VARIANTE DI CASALPUSTERLENGO ED ELIMINAZIONE
PASSAGGIO A LIVELLO SULLA S.P. EX S.S. N.234
PROGETTO ESECUTIVO

STUDIO CORONA Ing. Renato Vaira Vicepresidente del C.O.E.	ING. RENATO DEL PRETE Ing. Renato Del Prete Architetto P.E.C.	DOT. G. COLOMBO Dot. G. Colombo Architetto P.E.C.	INGEGNERIA PRESTAZIONI Ing. Valerio Bajerri (I.T. S.r.l.)	PROGETTISTA Ing. Valerio Bajerri (I.T. S.r.l.)
SETAC S.r.l. Ing. Valerio Bajerri Architetto P.E.C.	SETAC S.r.l. Prof. Ing. Luigi Montorsi Architetto P.E.C.	ING. GABRIELE KROCHT Ing. Gabriele Krocht Architetto P.E.C.	PROGETTAZIONE STRADALE Ing. Gennaro Ranieri (I.T. S.r.l.)	PROGETTAZIONE IDRAULICA Ing. Gennaro Ranieri (I.T. S.r.l.)
UNING Prof. Ing. Matteo Ranieri Architetto P.E.C.	ECOPLAN Arch. Nicola Frattini Architetto P.E.C.	ARKE Ing. Gianfranco Soderi Architetto P.E.C.	PROGETTAZIONE OPERE D'ARTE MINORI Ing. Nicola Lipari (I.T. S.r.l.)	PROGETTAZIONE OPERE D'ARTE MINORI Ing. Nicola Lipari (I.T. S.r.l.)
COMPTI Ing. Valerio Bajerri (I.T. S.r.l.)	CANTIERISTICA Ing. Gennaro Ranieri (I.T. S.r.l.)	GEOLOGIA Dot. Danilo Gallo	GEOTECNICA Ing. Gianfranco Soderi (Studio Corona S.r.l.)	SICUREZZA Ing. Gennaro Ranieri (I.T. S.r.l.)
AMBIENTE Dot. Danilo Gallo	SICUREZZA Ing. Gennaro Ranieri (I.T. S.r.l.)	PROGETTISTA Ing. Valerio Bajerri (I.T. S.r.l.)	PROGETTISTA Ing. Valerio Bajerri (I.T. S.r.l.)	PROGETTISTA Ing. Valerio Bajerri (I.T. S.r.l.)
IL RESPONSABILE DEL PROCEDIMENTO Dot. Ing. Fabrizio CARONE	IL RESPONSABILE DELLA INTEGRAZIONE DELLE PRESTAZIONI SPECIALISTICHE Ing. Renato Del Prete	PROGETTISTA Ing. Renato BAJETTI	GEOLOGO Dot. Danilo GALLO	IL COORDINATORE DELLA SICUREZZA IN FASE DI PROGETTAZIONE Ing. Gennaro RANIERI

HF18
H - PROGETTO STRUTTURALE OPERE PRINCIPALI
V05- PONTE SU ROTATORIA SVINCOLO DI RACCORDO S.S. 234
ARMATURA SPALLA "A" - TAVOLA 02 DI 02

CODICE PROGETTO	LM. PROJ.	N. PROJ.	NOME FILE	REVISIONE	SCALA:
COMI	E	1701	HF18-P00V05STRAR05_B.dwg	B	1:50
PROGETTO	ELAB.	P00V05STRAR05			
D					
C					
B	EMISSIONE A SEGUITO ISTRUTTORIA	LUGLIO 2018	ARCH. MAURO SASSO	PROF. ING. LUIGI MONTERISI	ING. VALERIO BAJETTI
A	EMISSIONE	DICEMBRE 2017	ARCH. MAURO SASSO	PROF. ING. LUIGI MONTERISI	ING. VALERIO BAJETTI
REV.	DESCRIZIONE	DATA	REDATTO	VERIFICATO	APPROVATO