




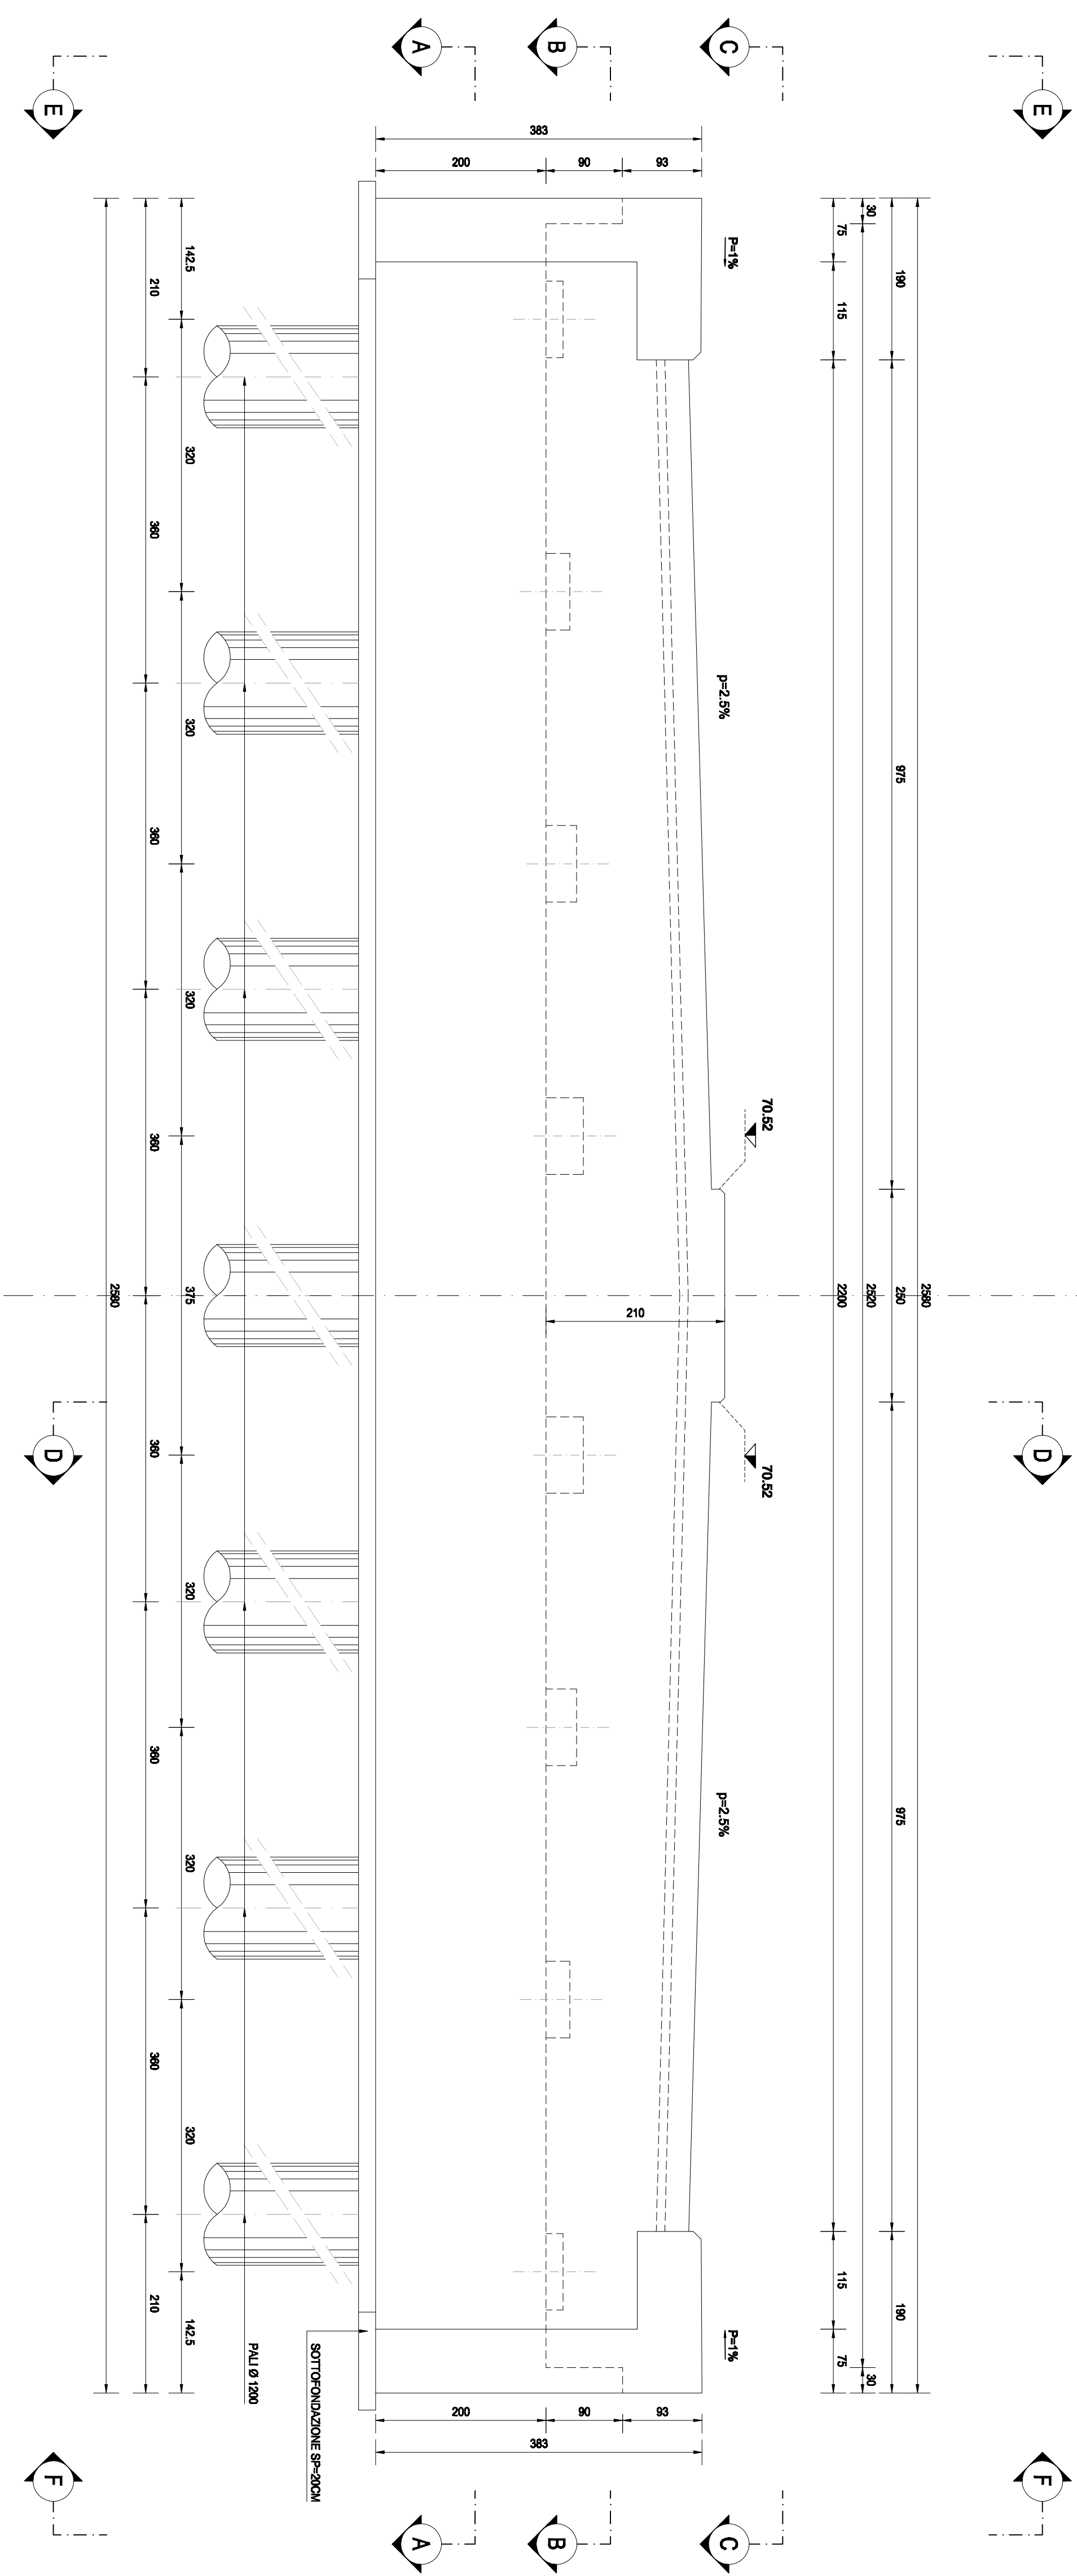


SEZIONE G-G
SCALA 1:50

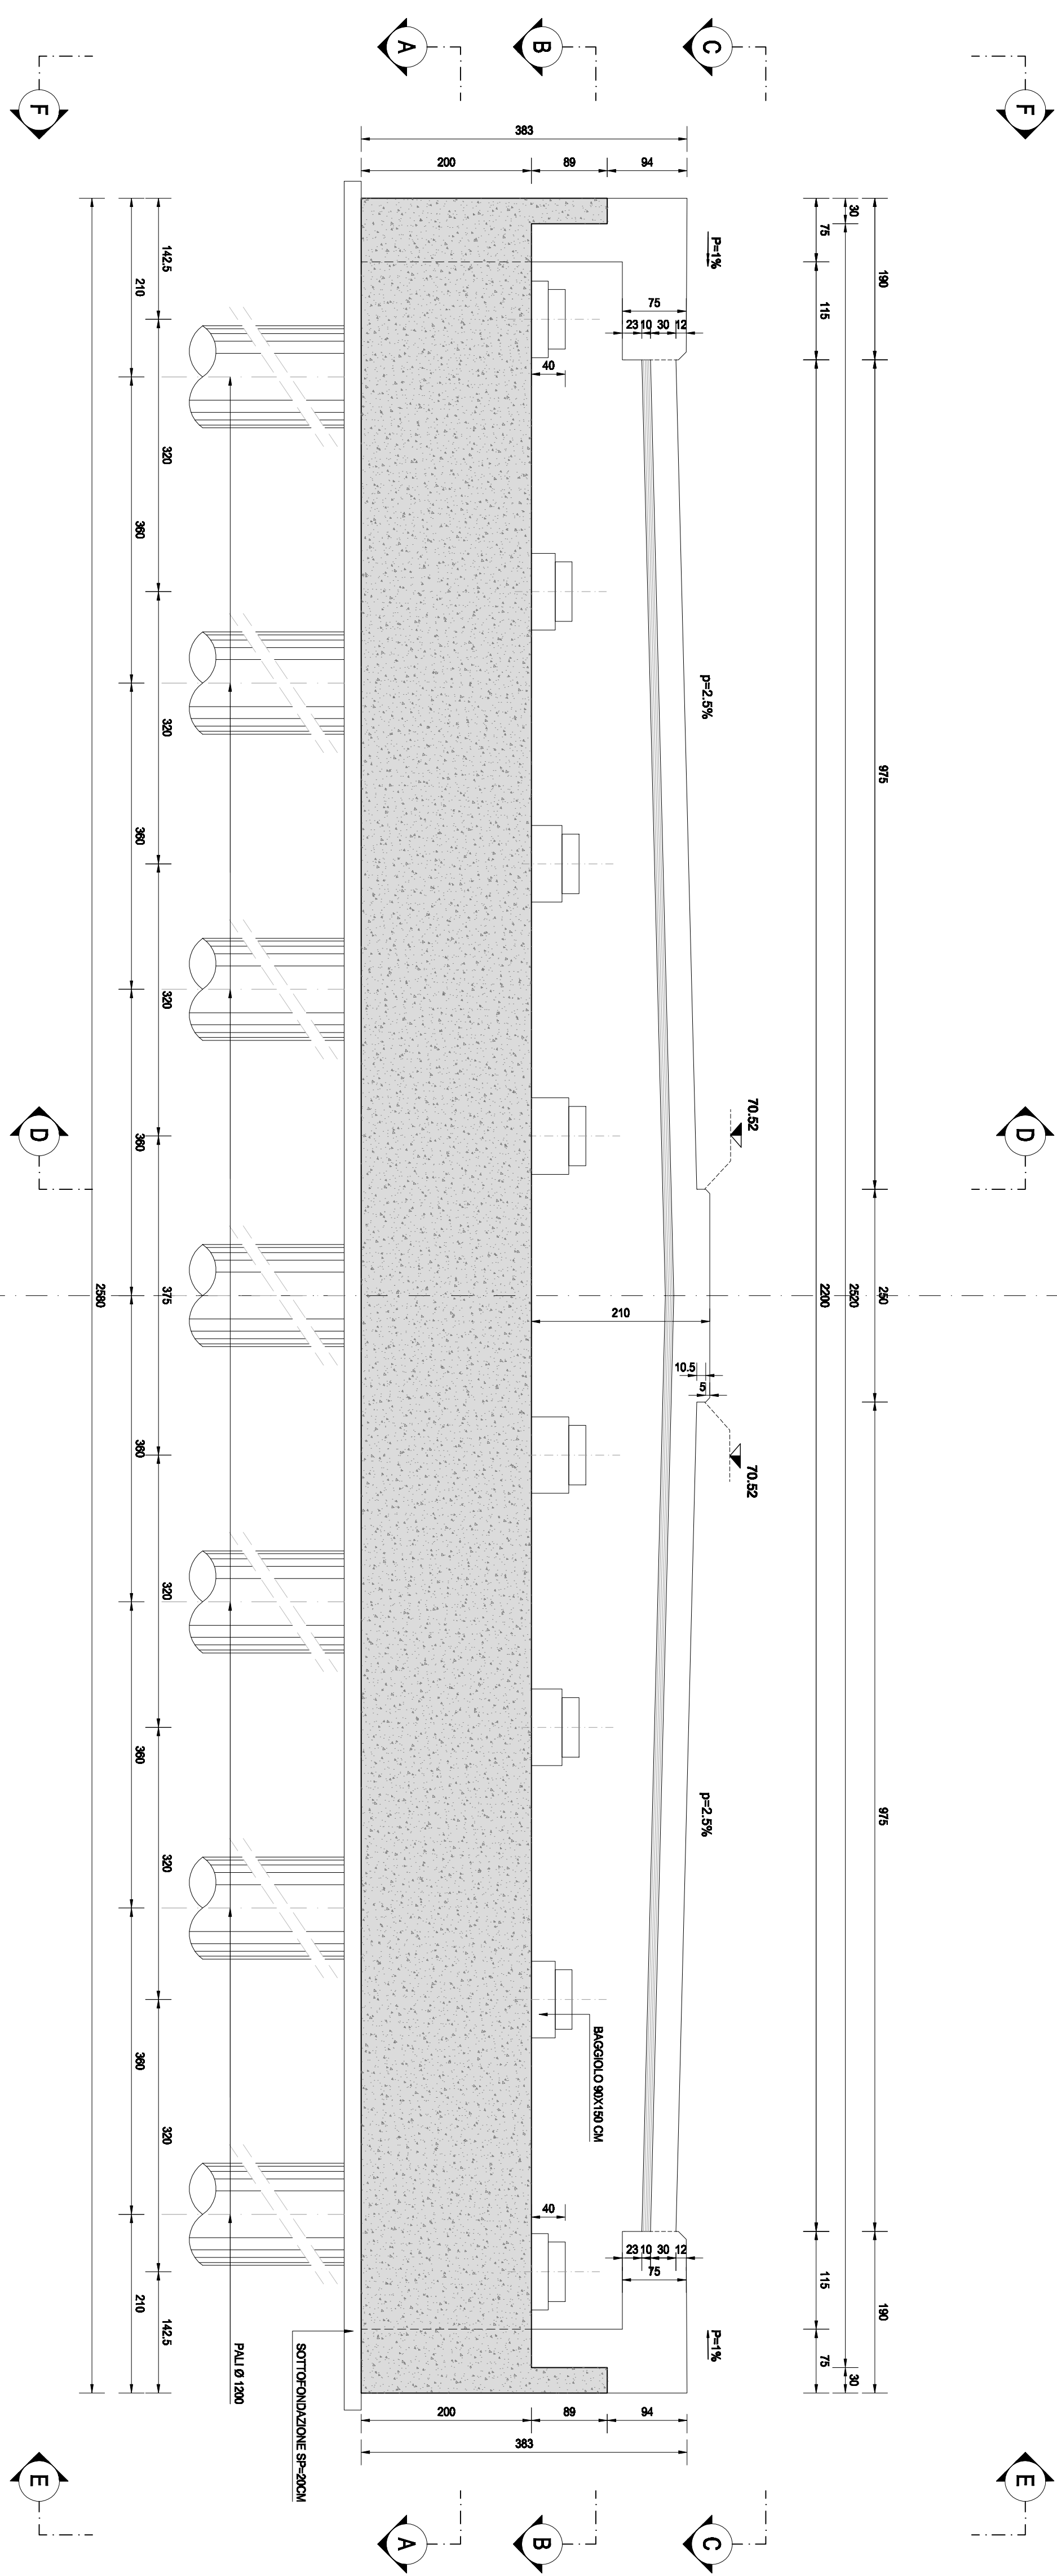


SEZIONE D-D
SCALA 1:50

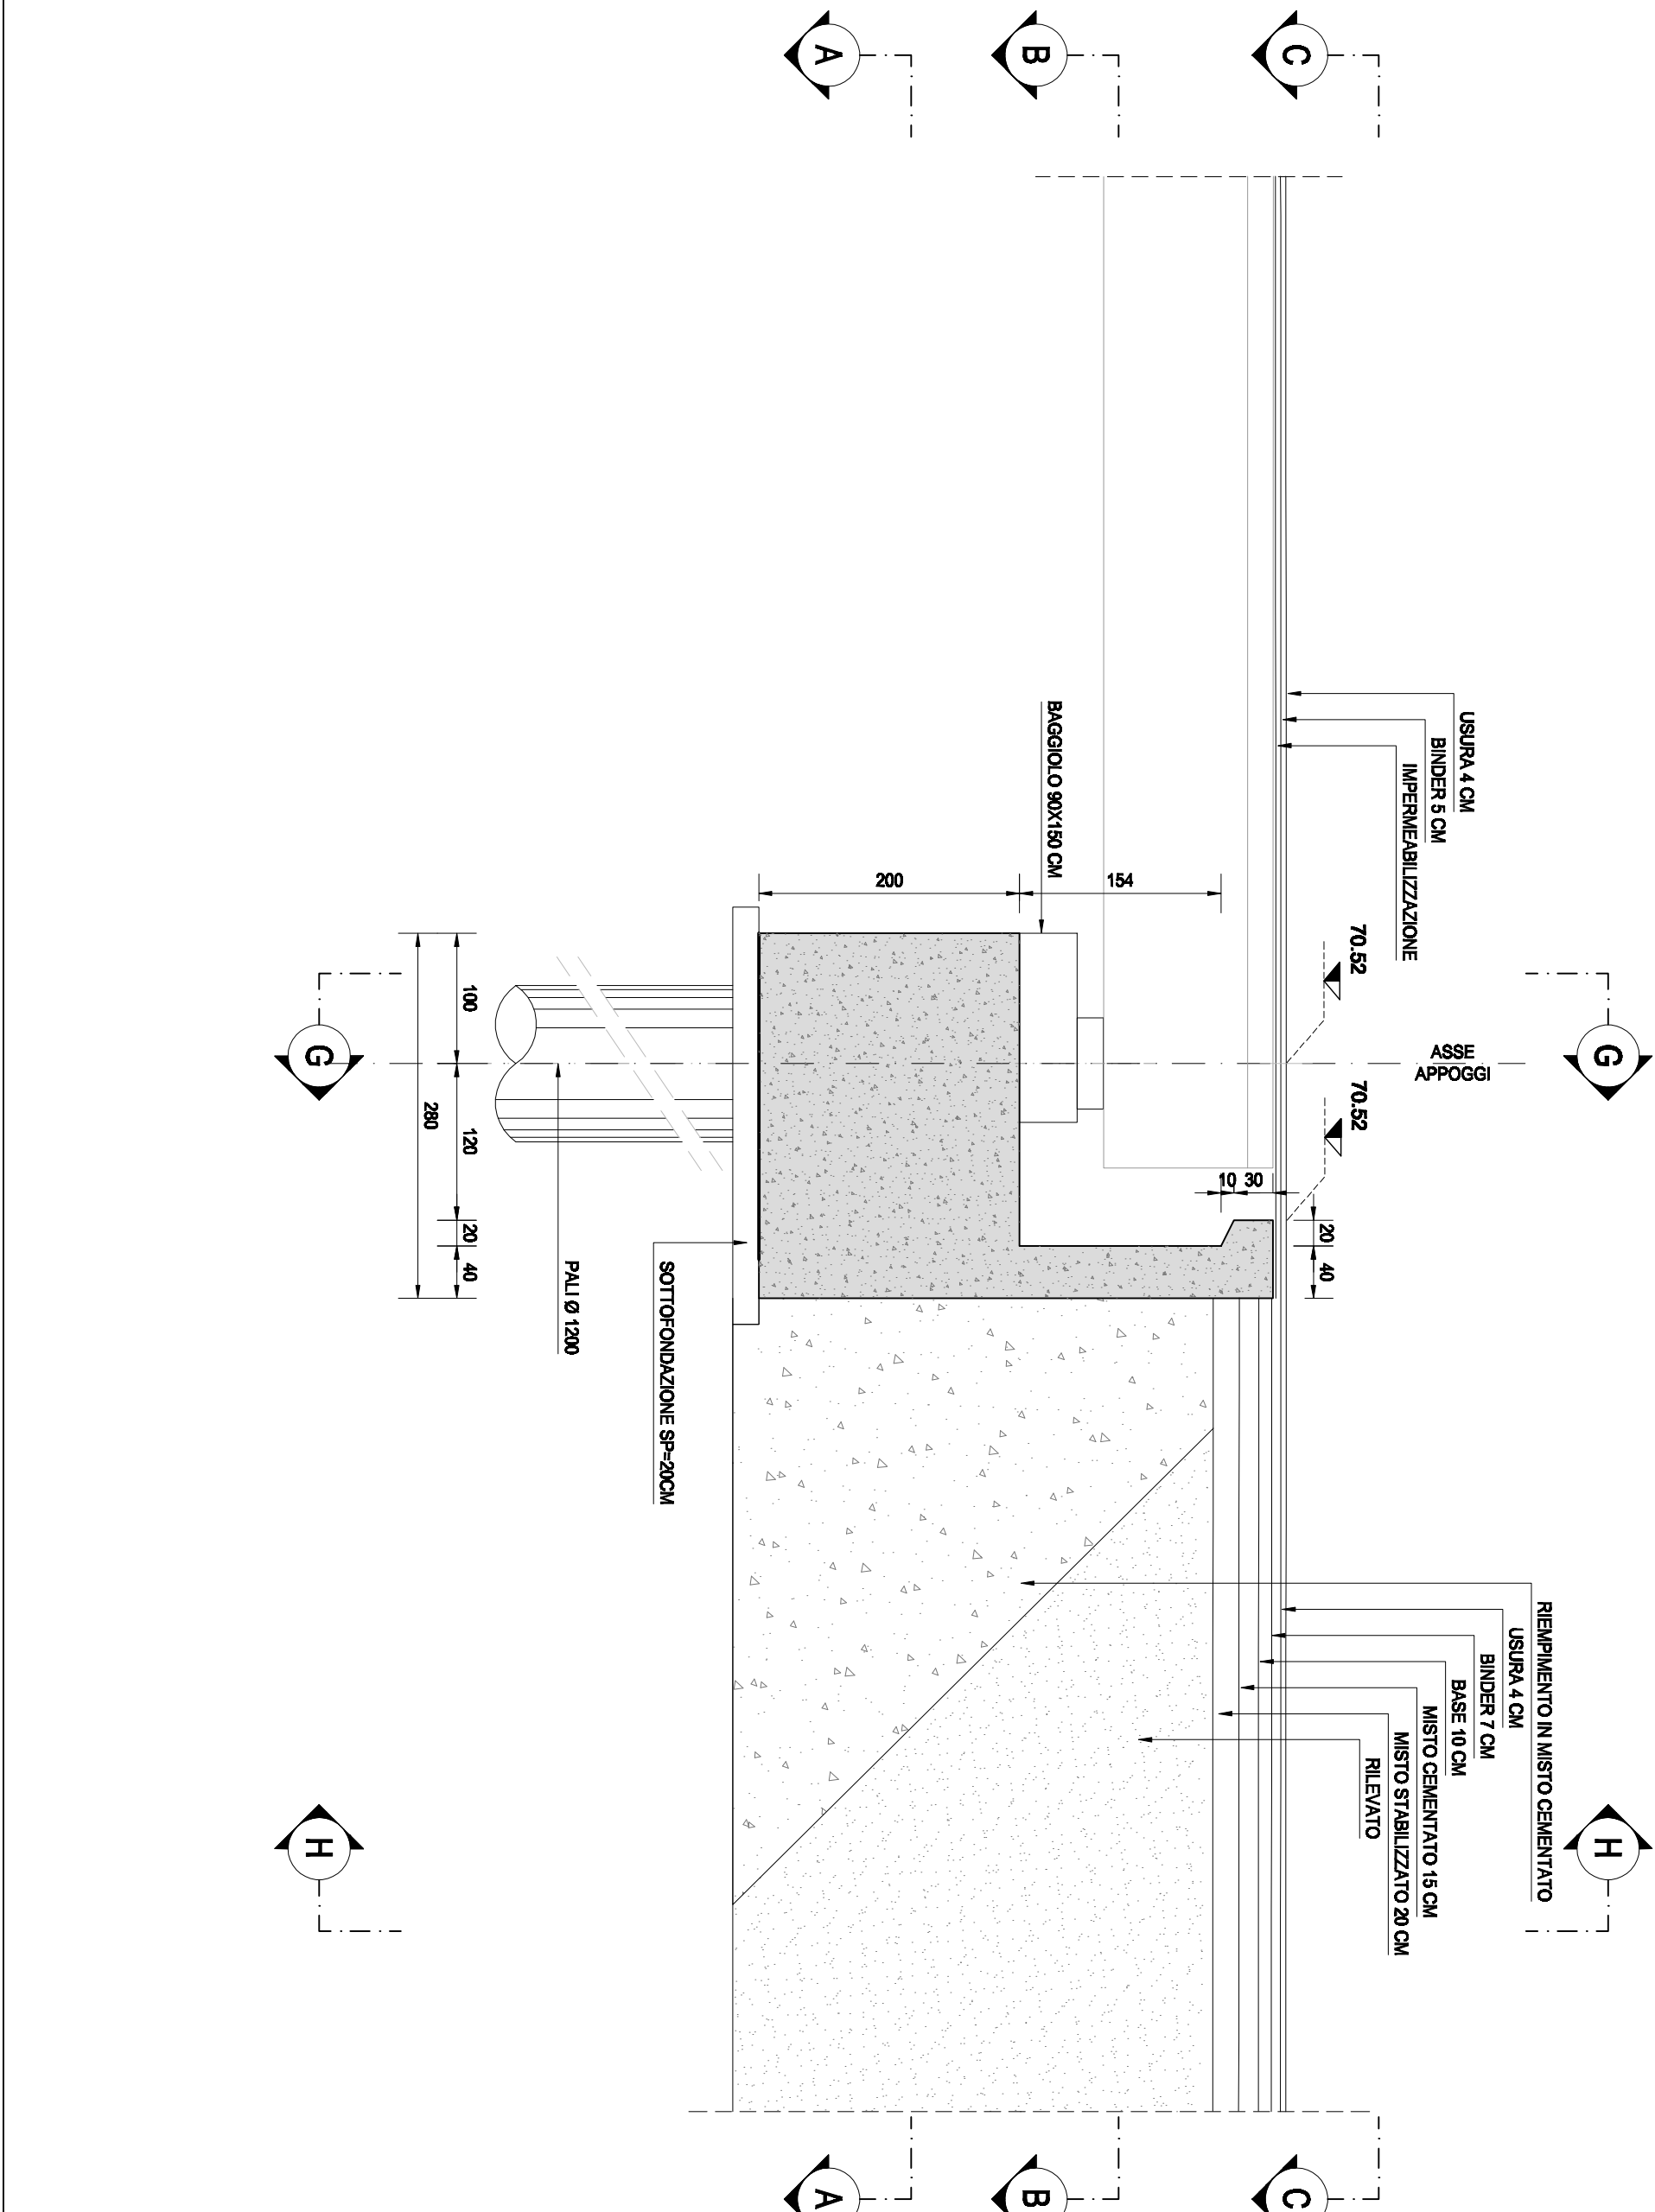

VISTA E-E
SCALA 1:50

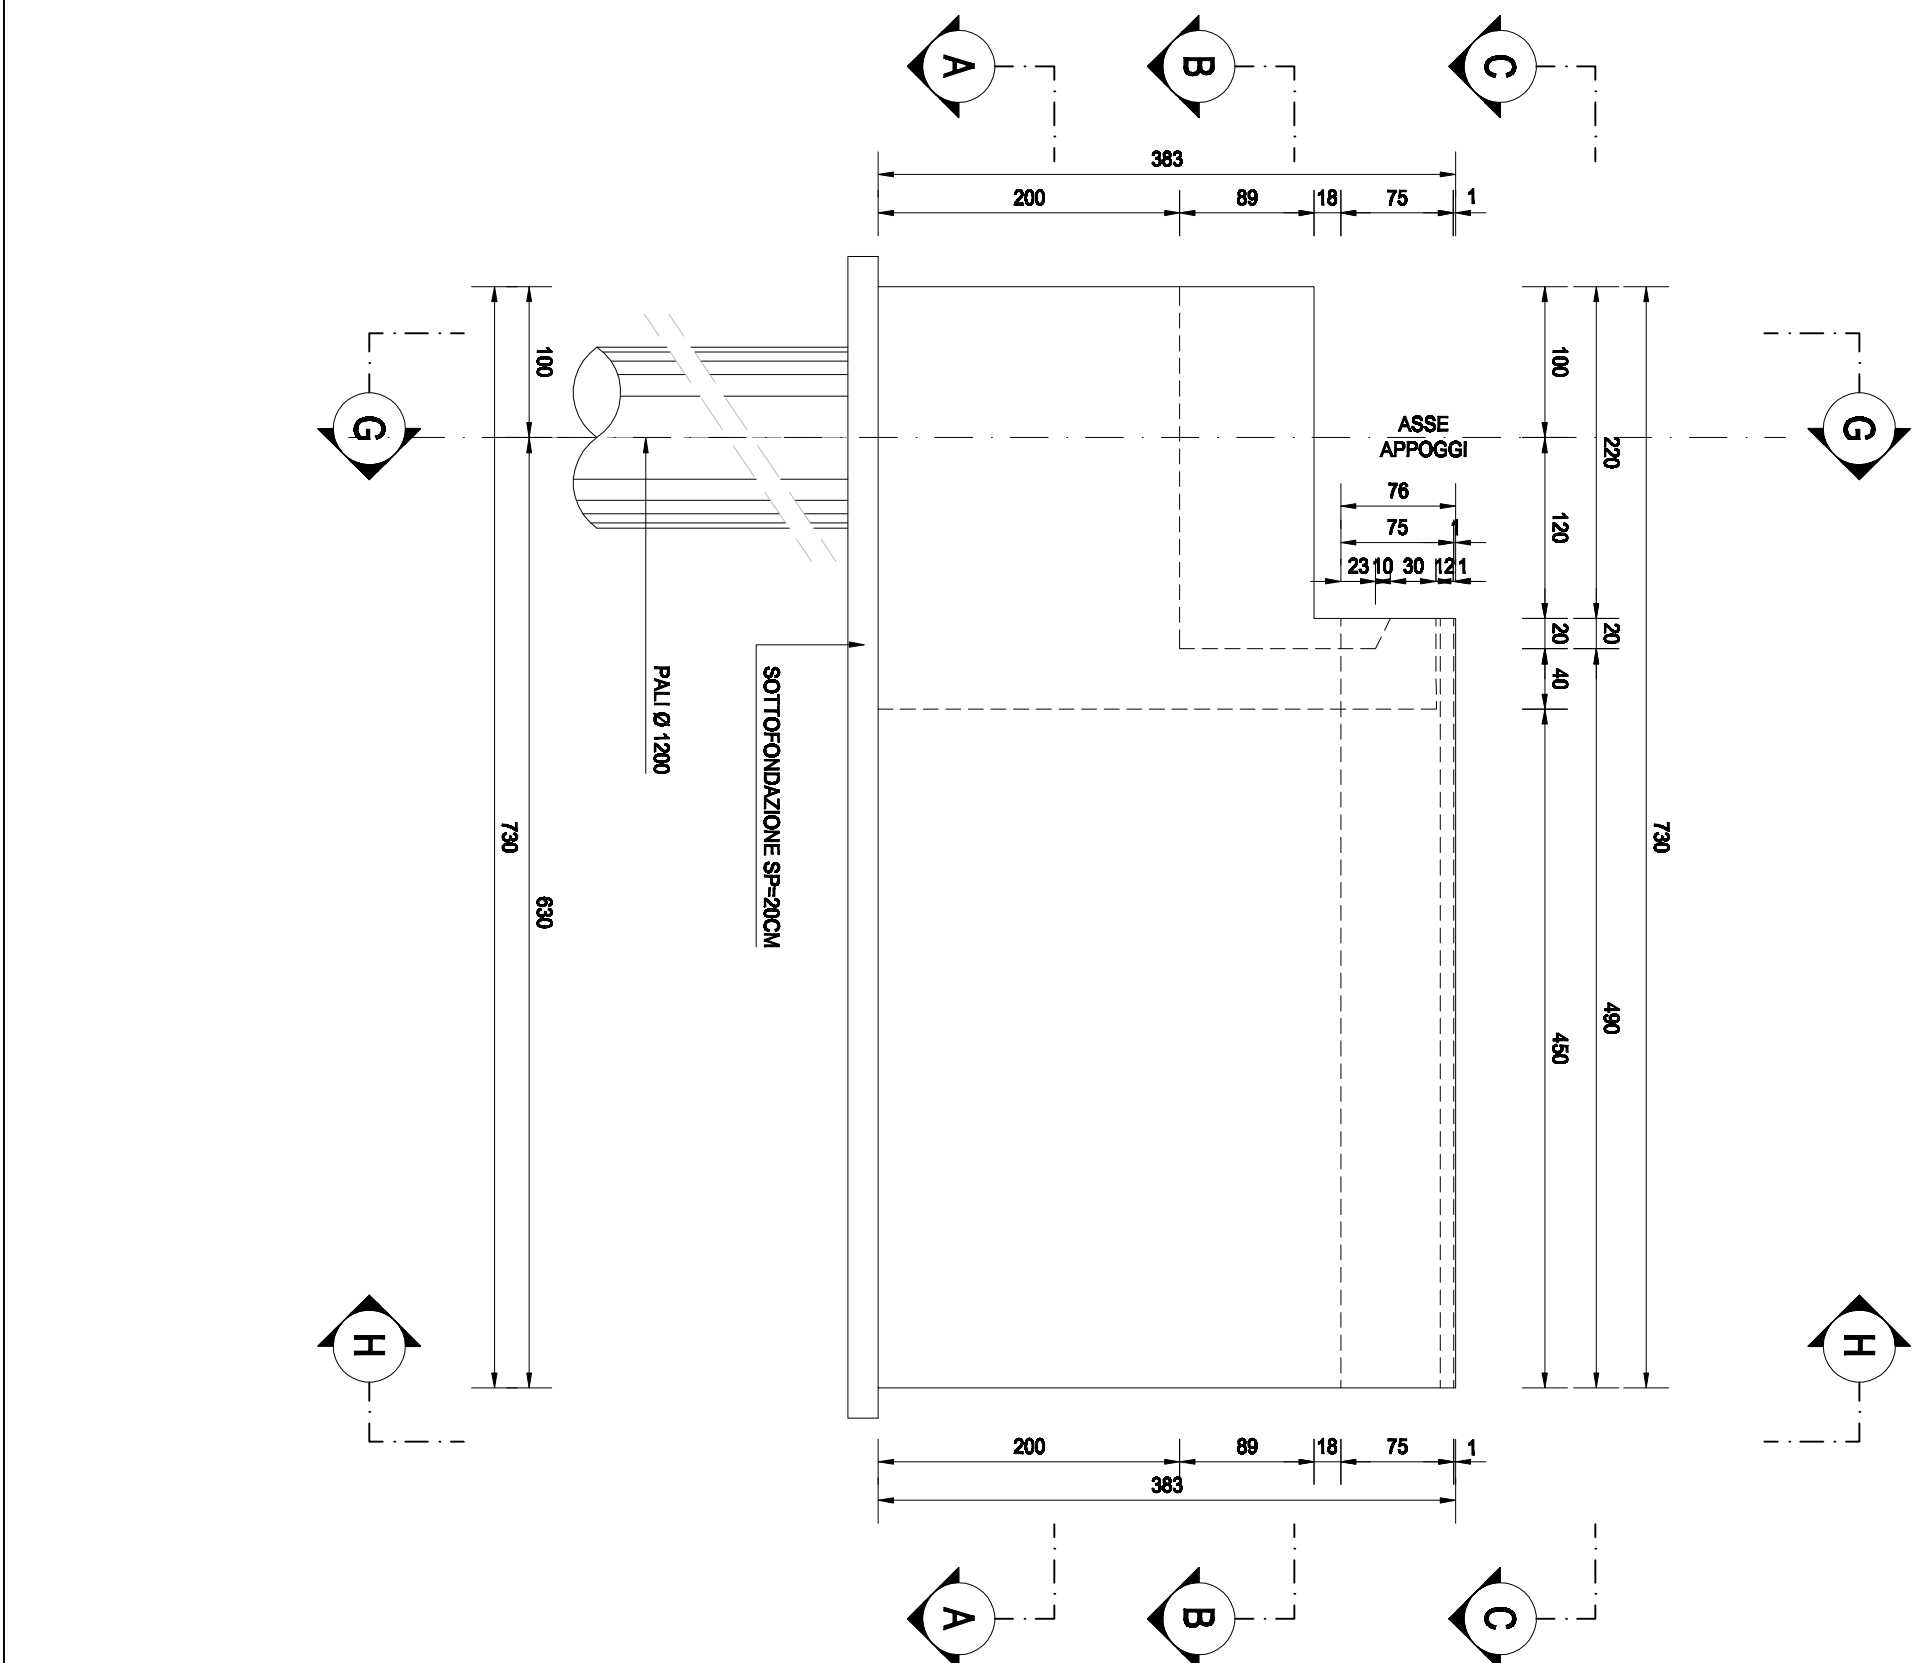

VISTA F-F
SCALA 1:50

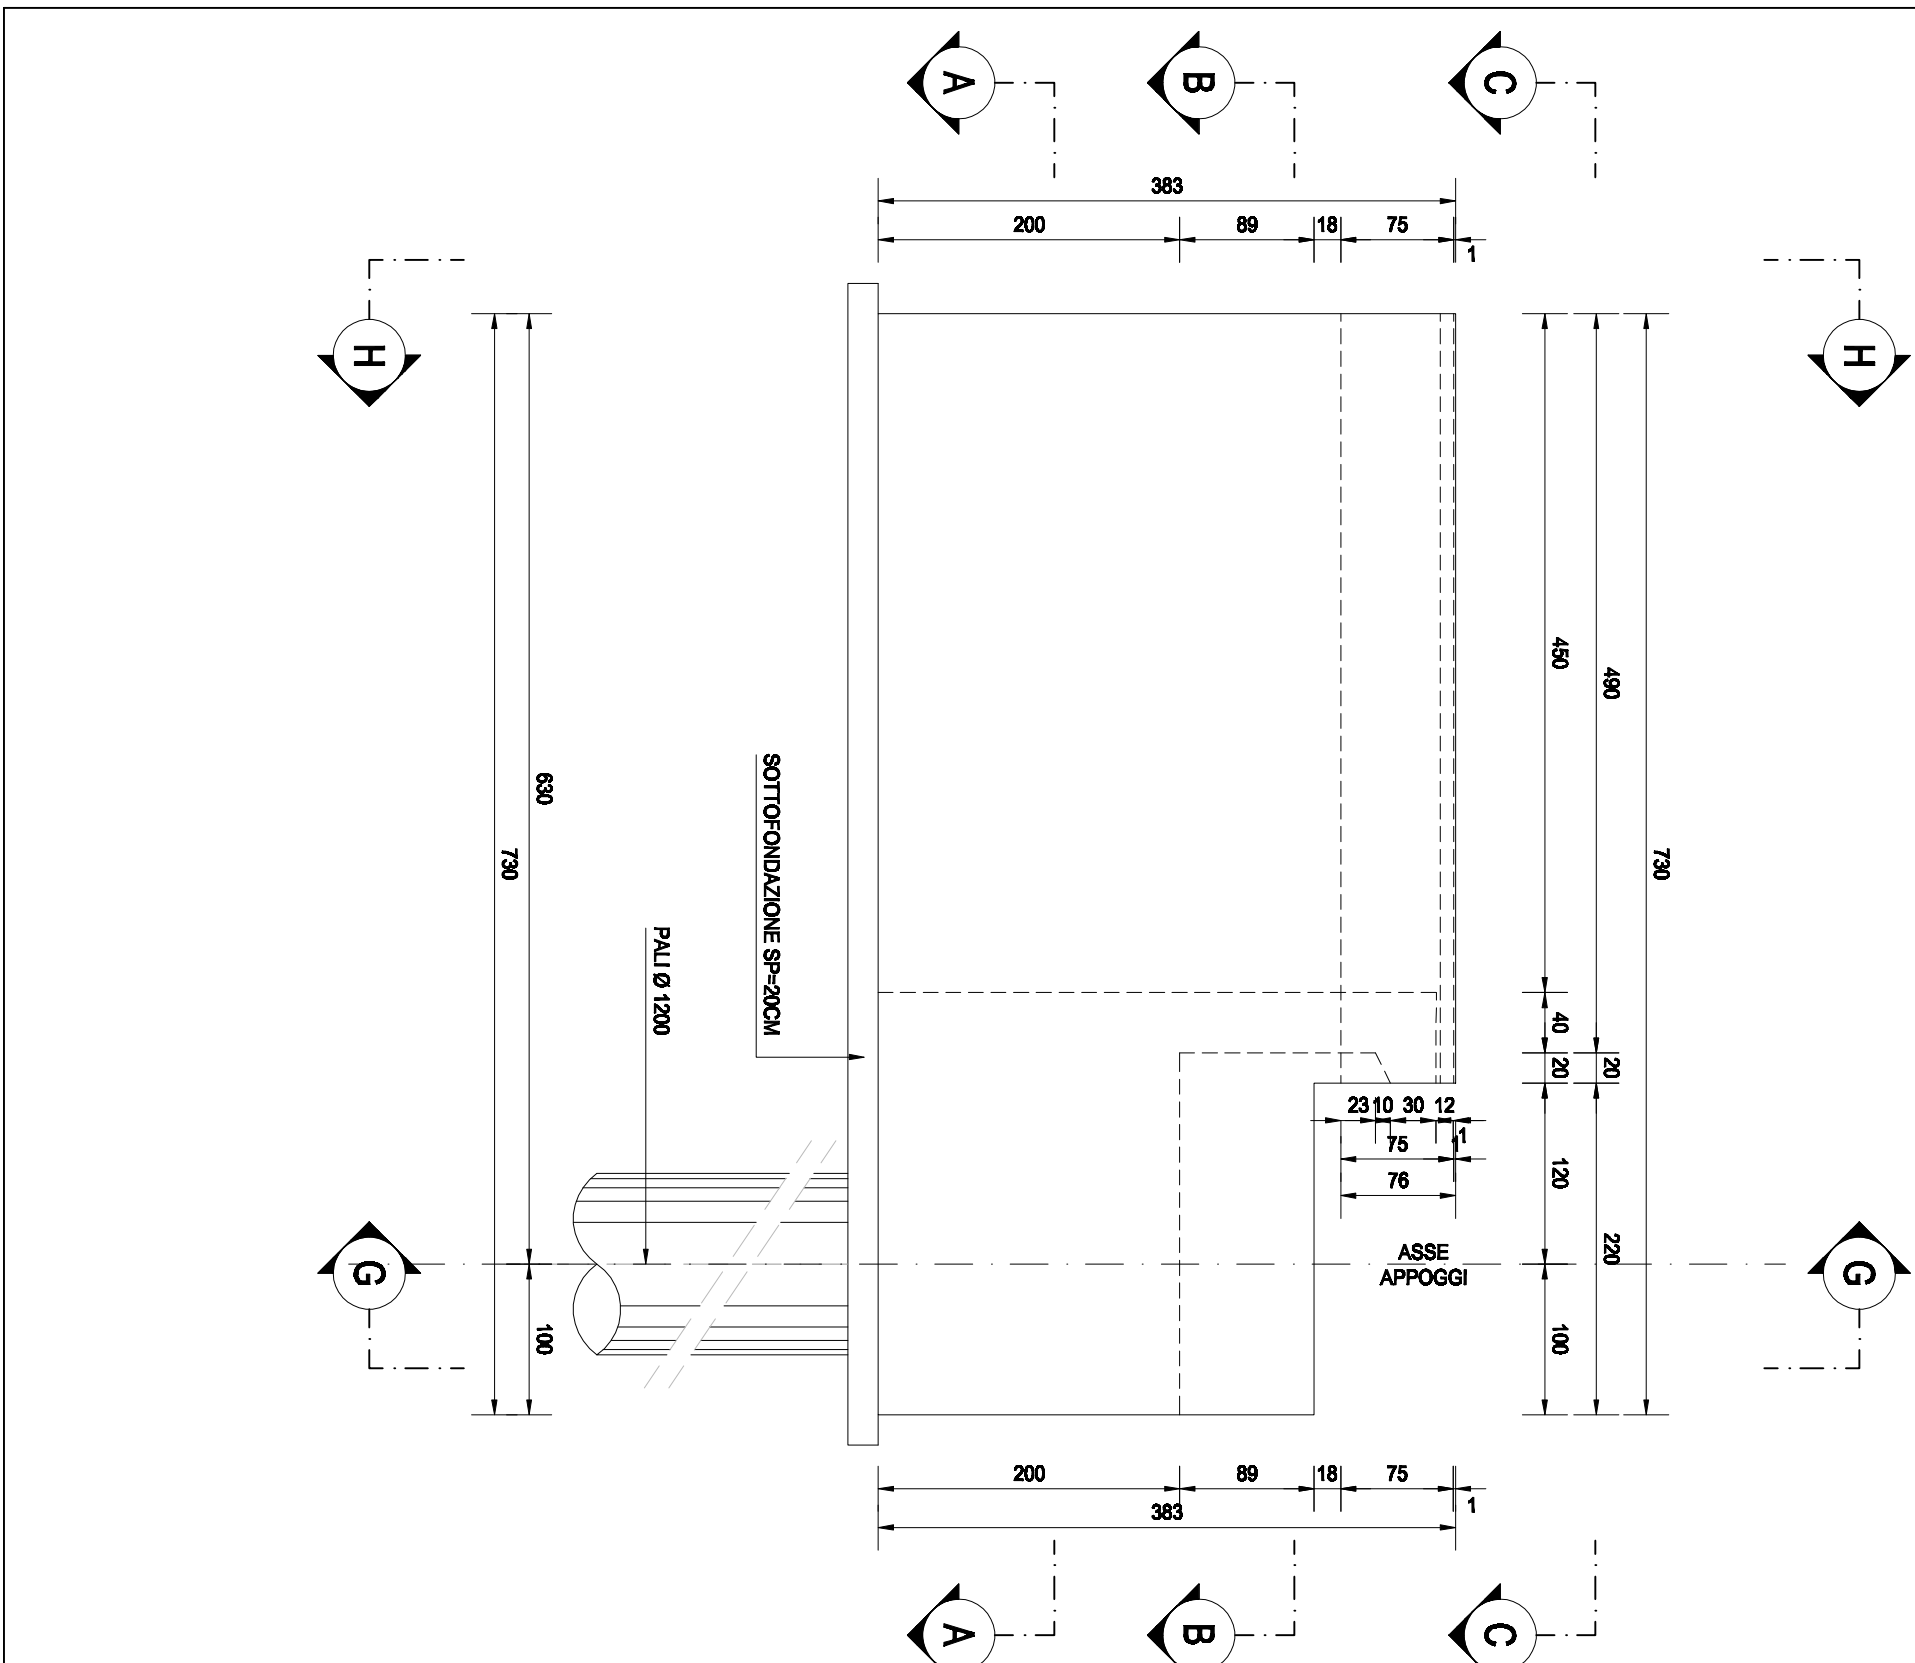[illegible]

NOTA BENE:

PER LA TABELLA MATERIALI SI RINVIA ALL'ALLEGATO HF36-P00V105STRD104