




PIANTA FONDAZIONI
SCALA 1:50

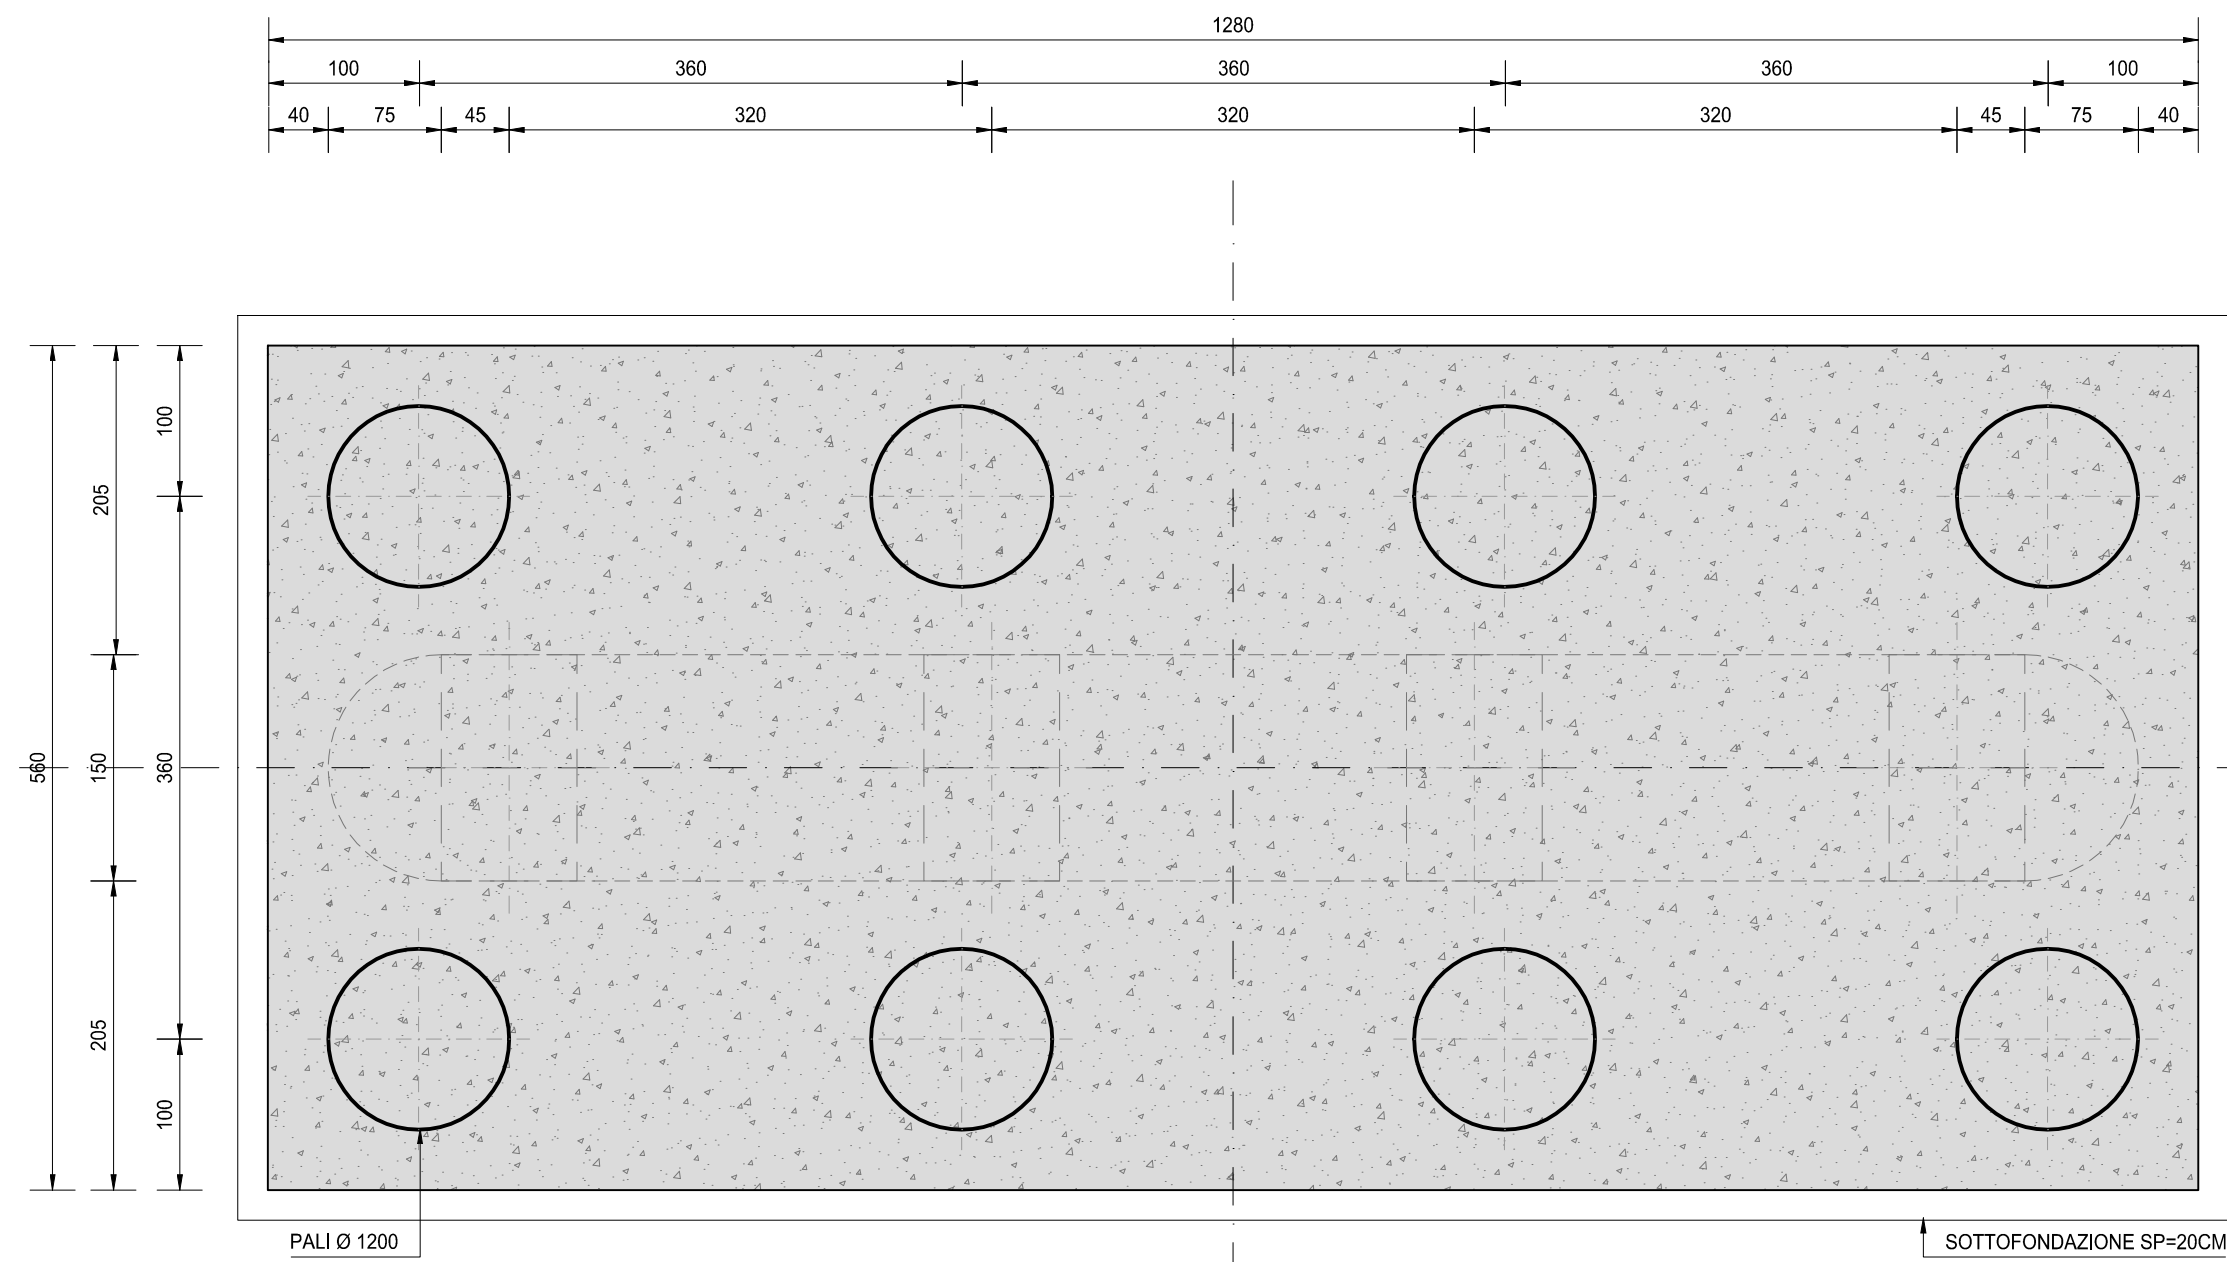


VISTA DALL'ALTO
SCALA 1:50

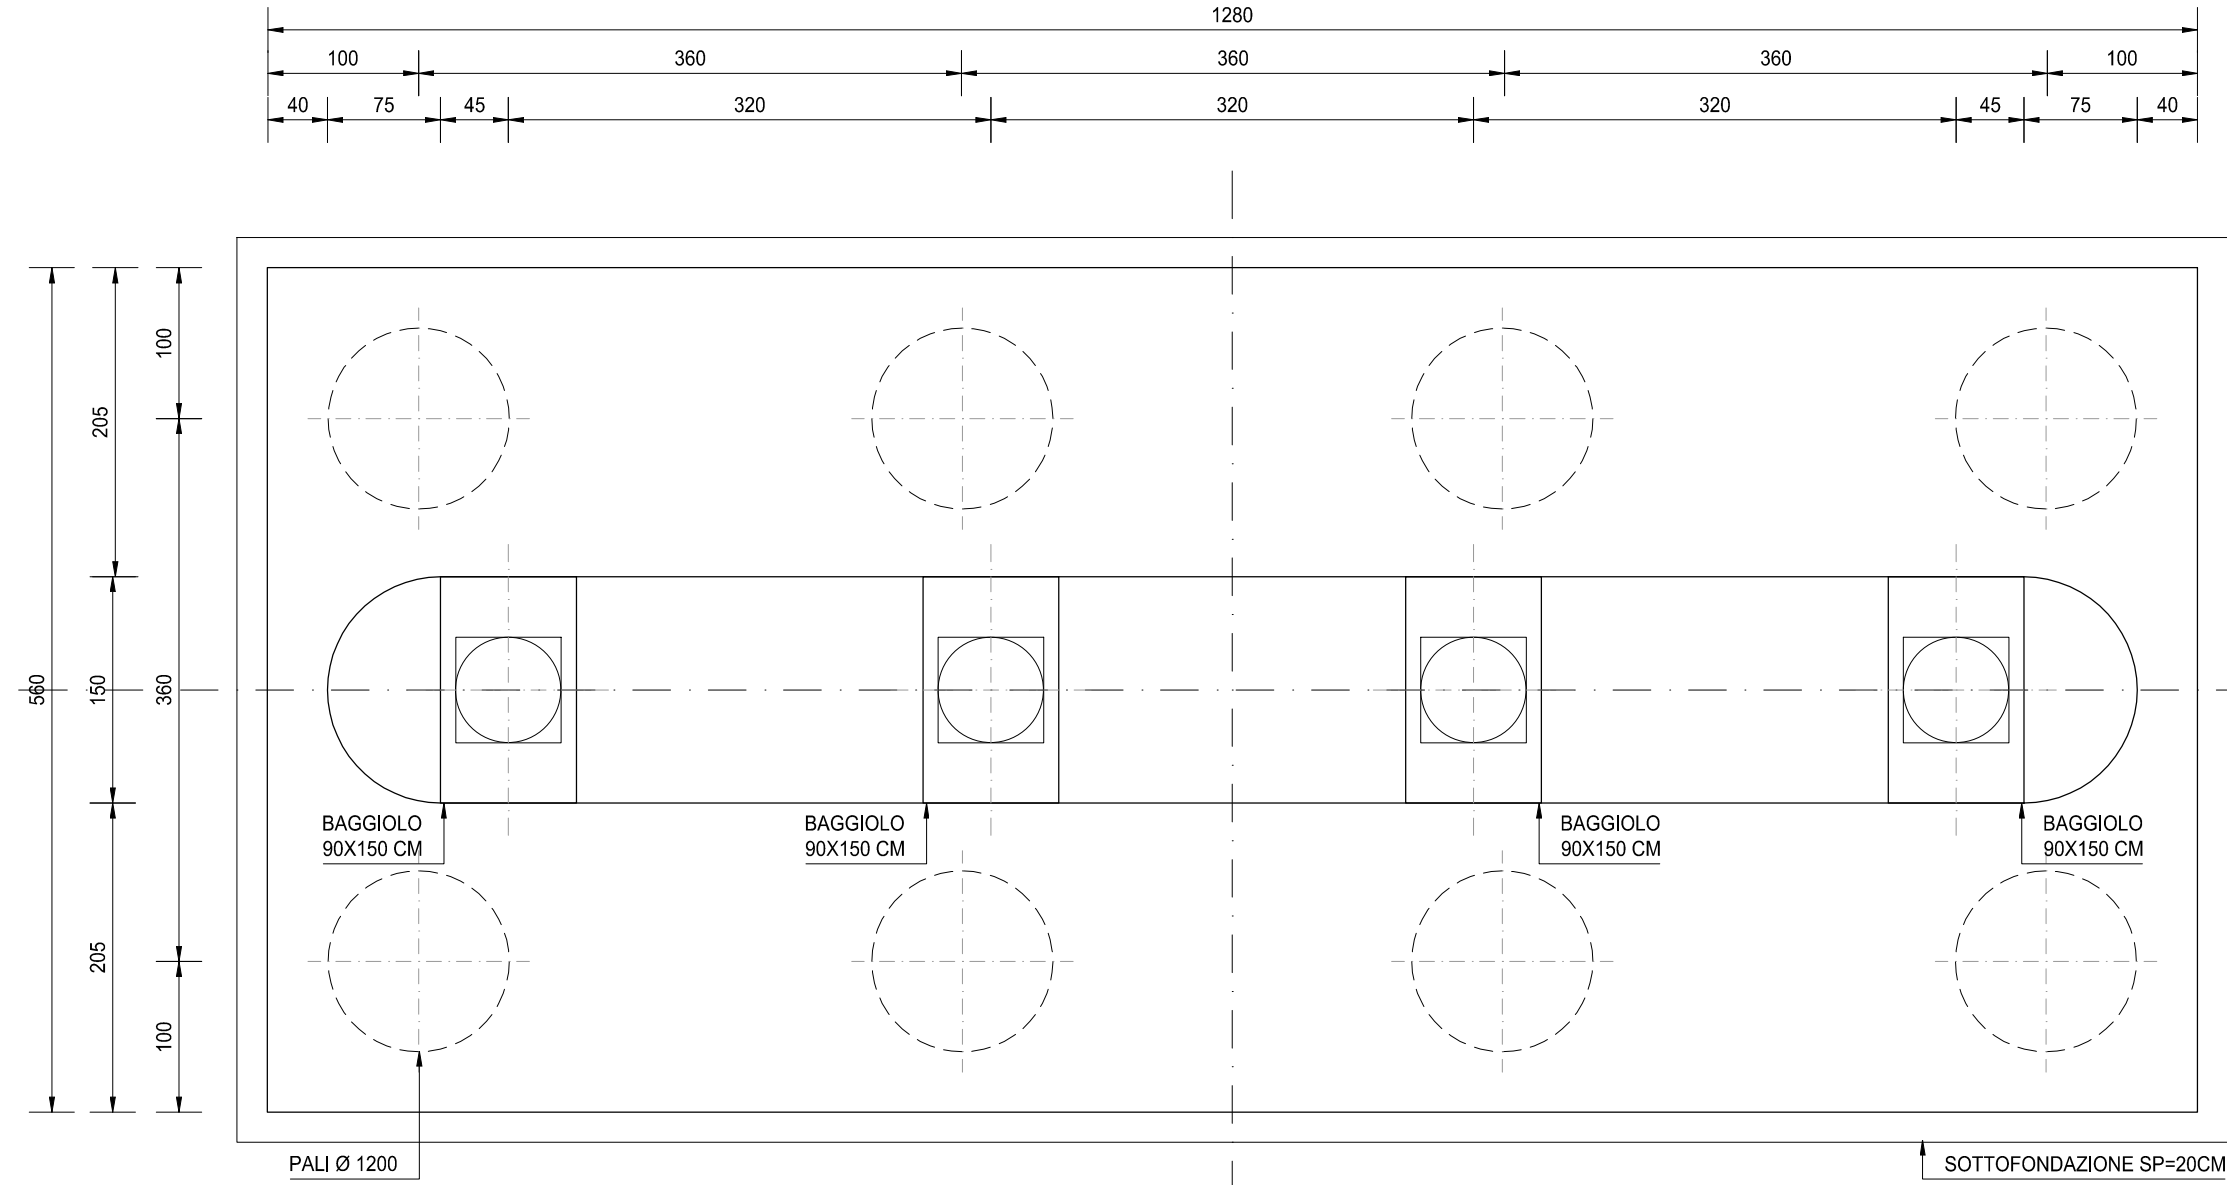

SEZIONE TRASVERSALE A-A
SCALA 1:50

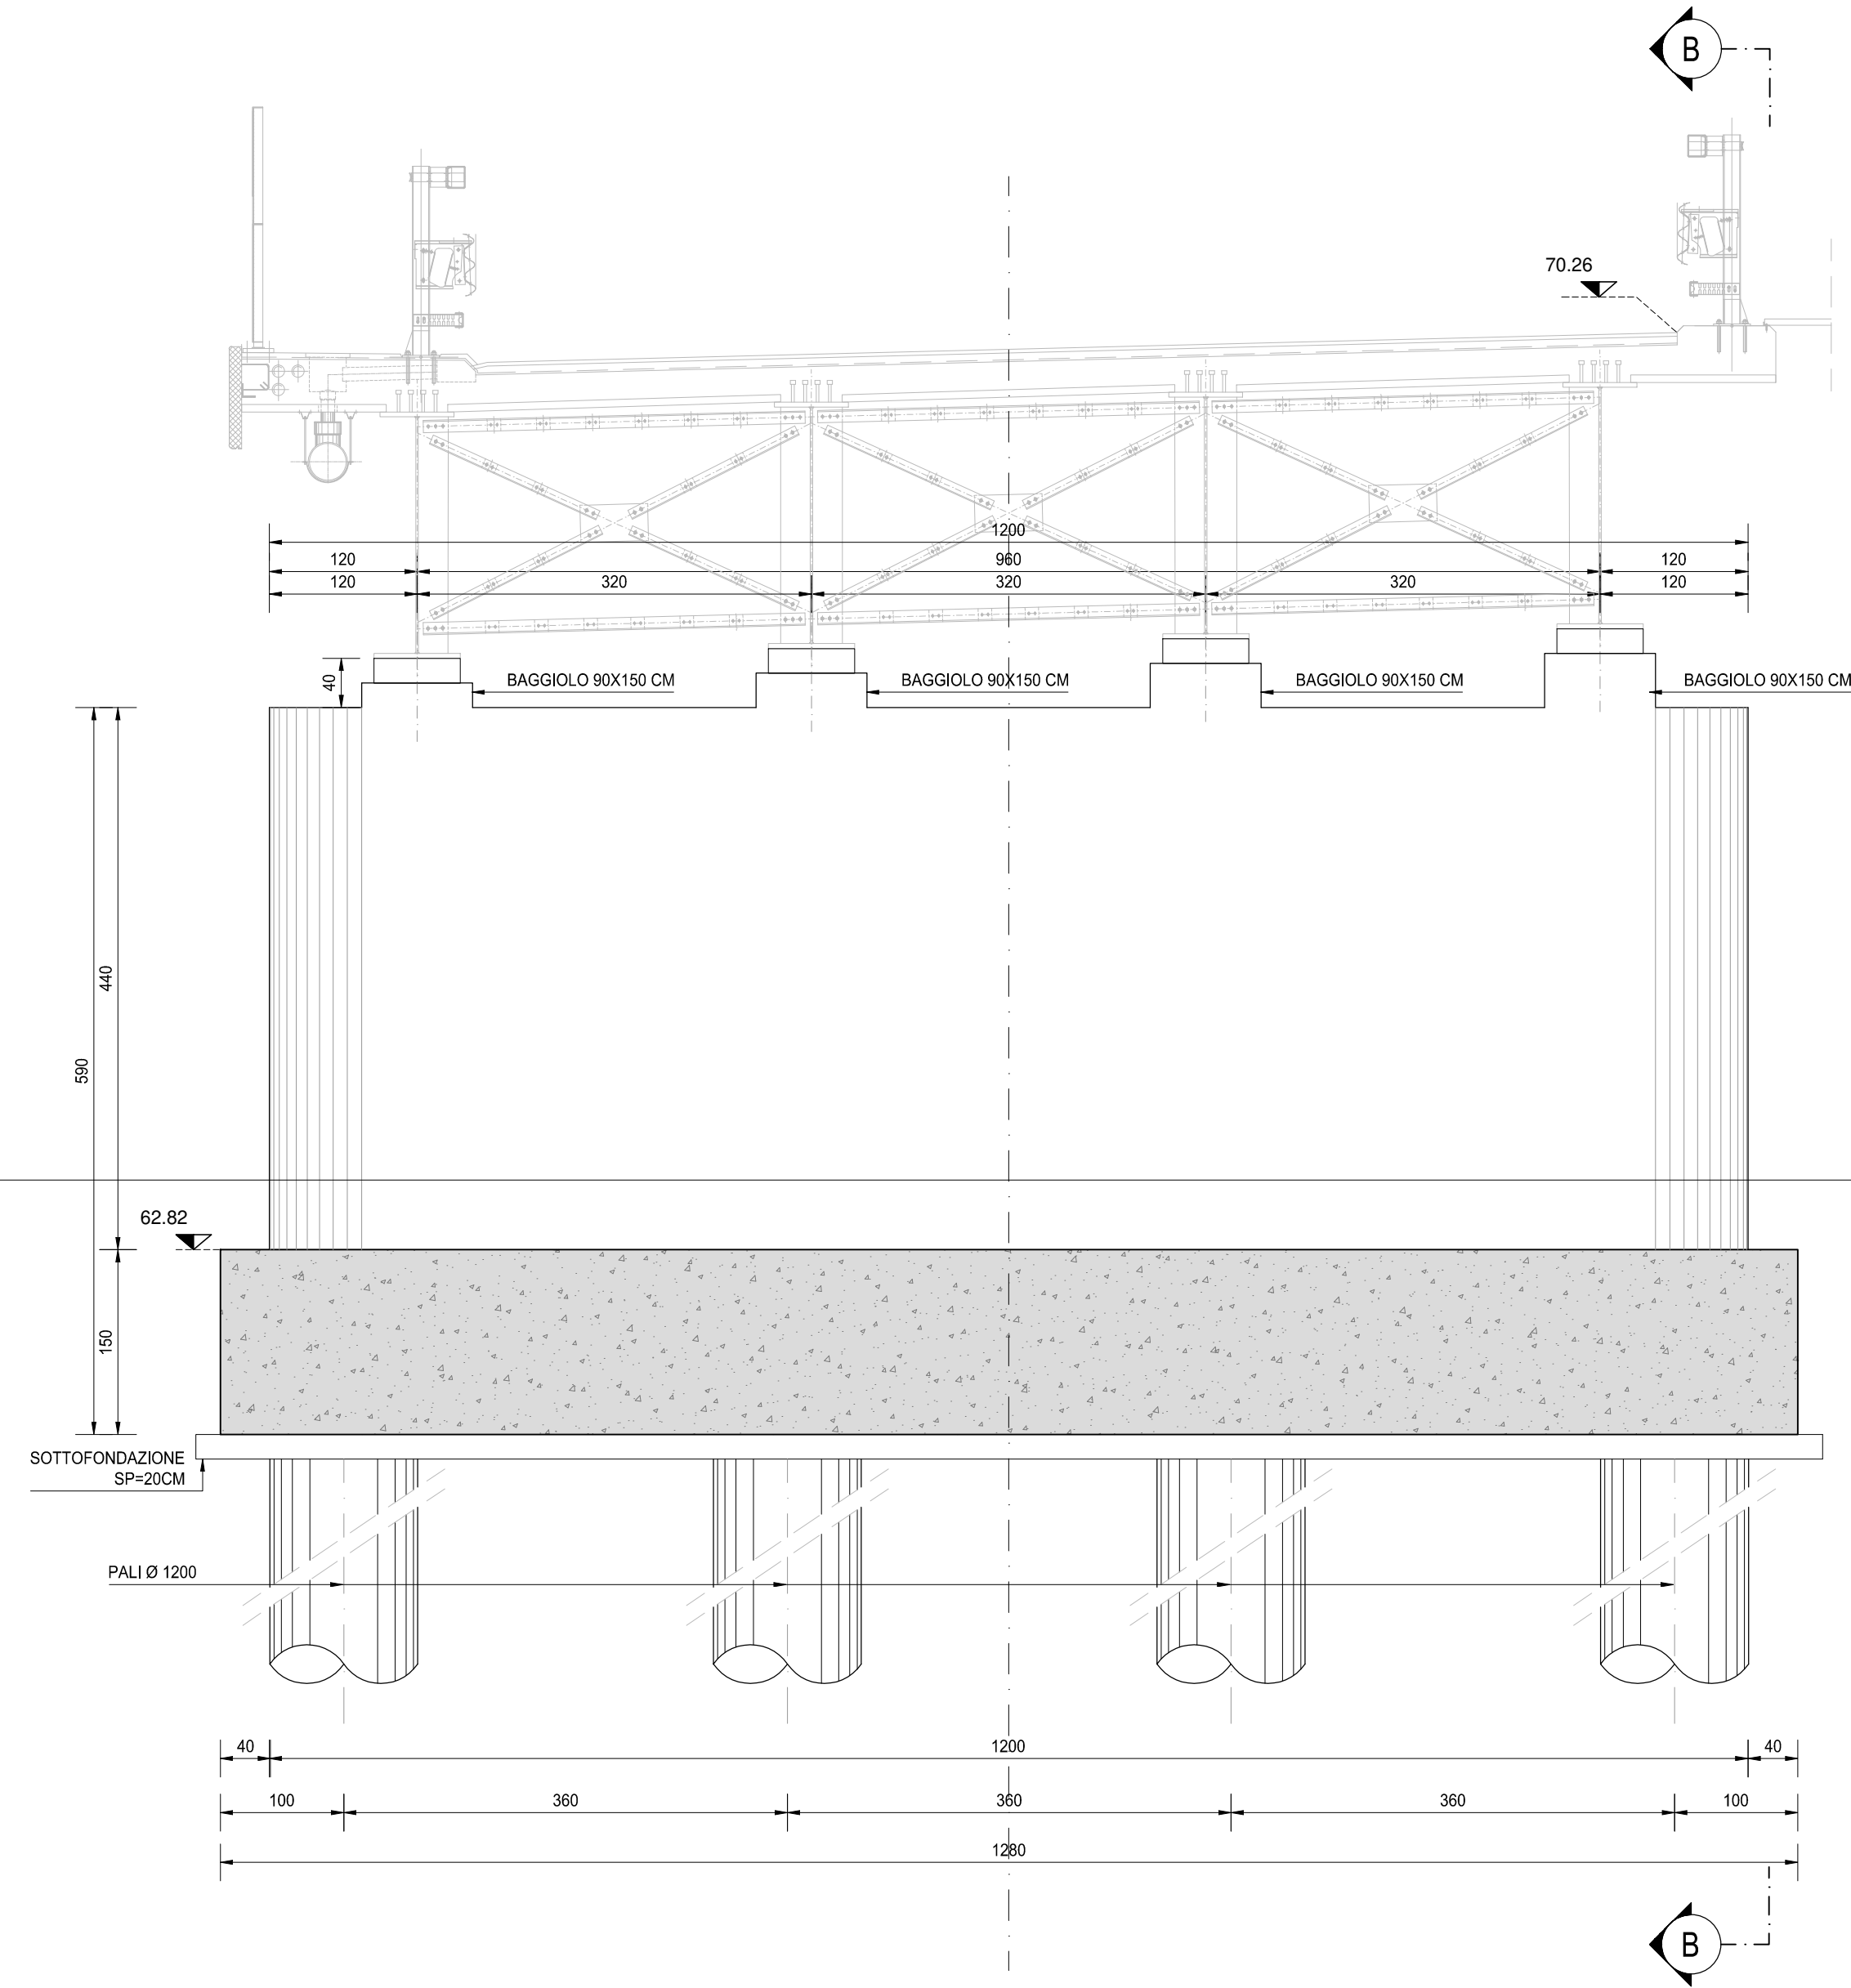

SEZIONE TRASVERSALE B-B
SCALA 1:50

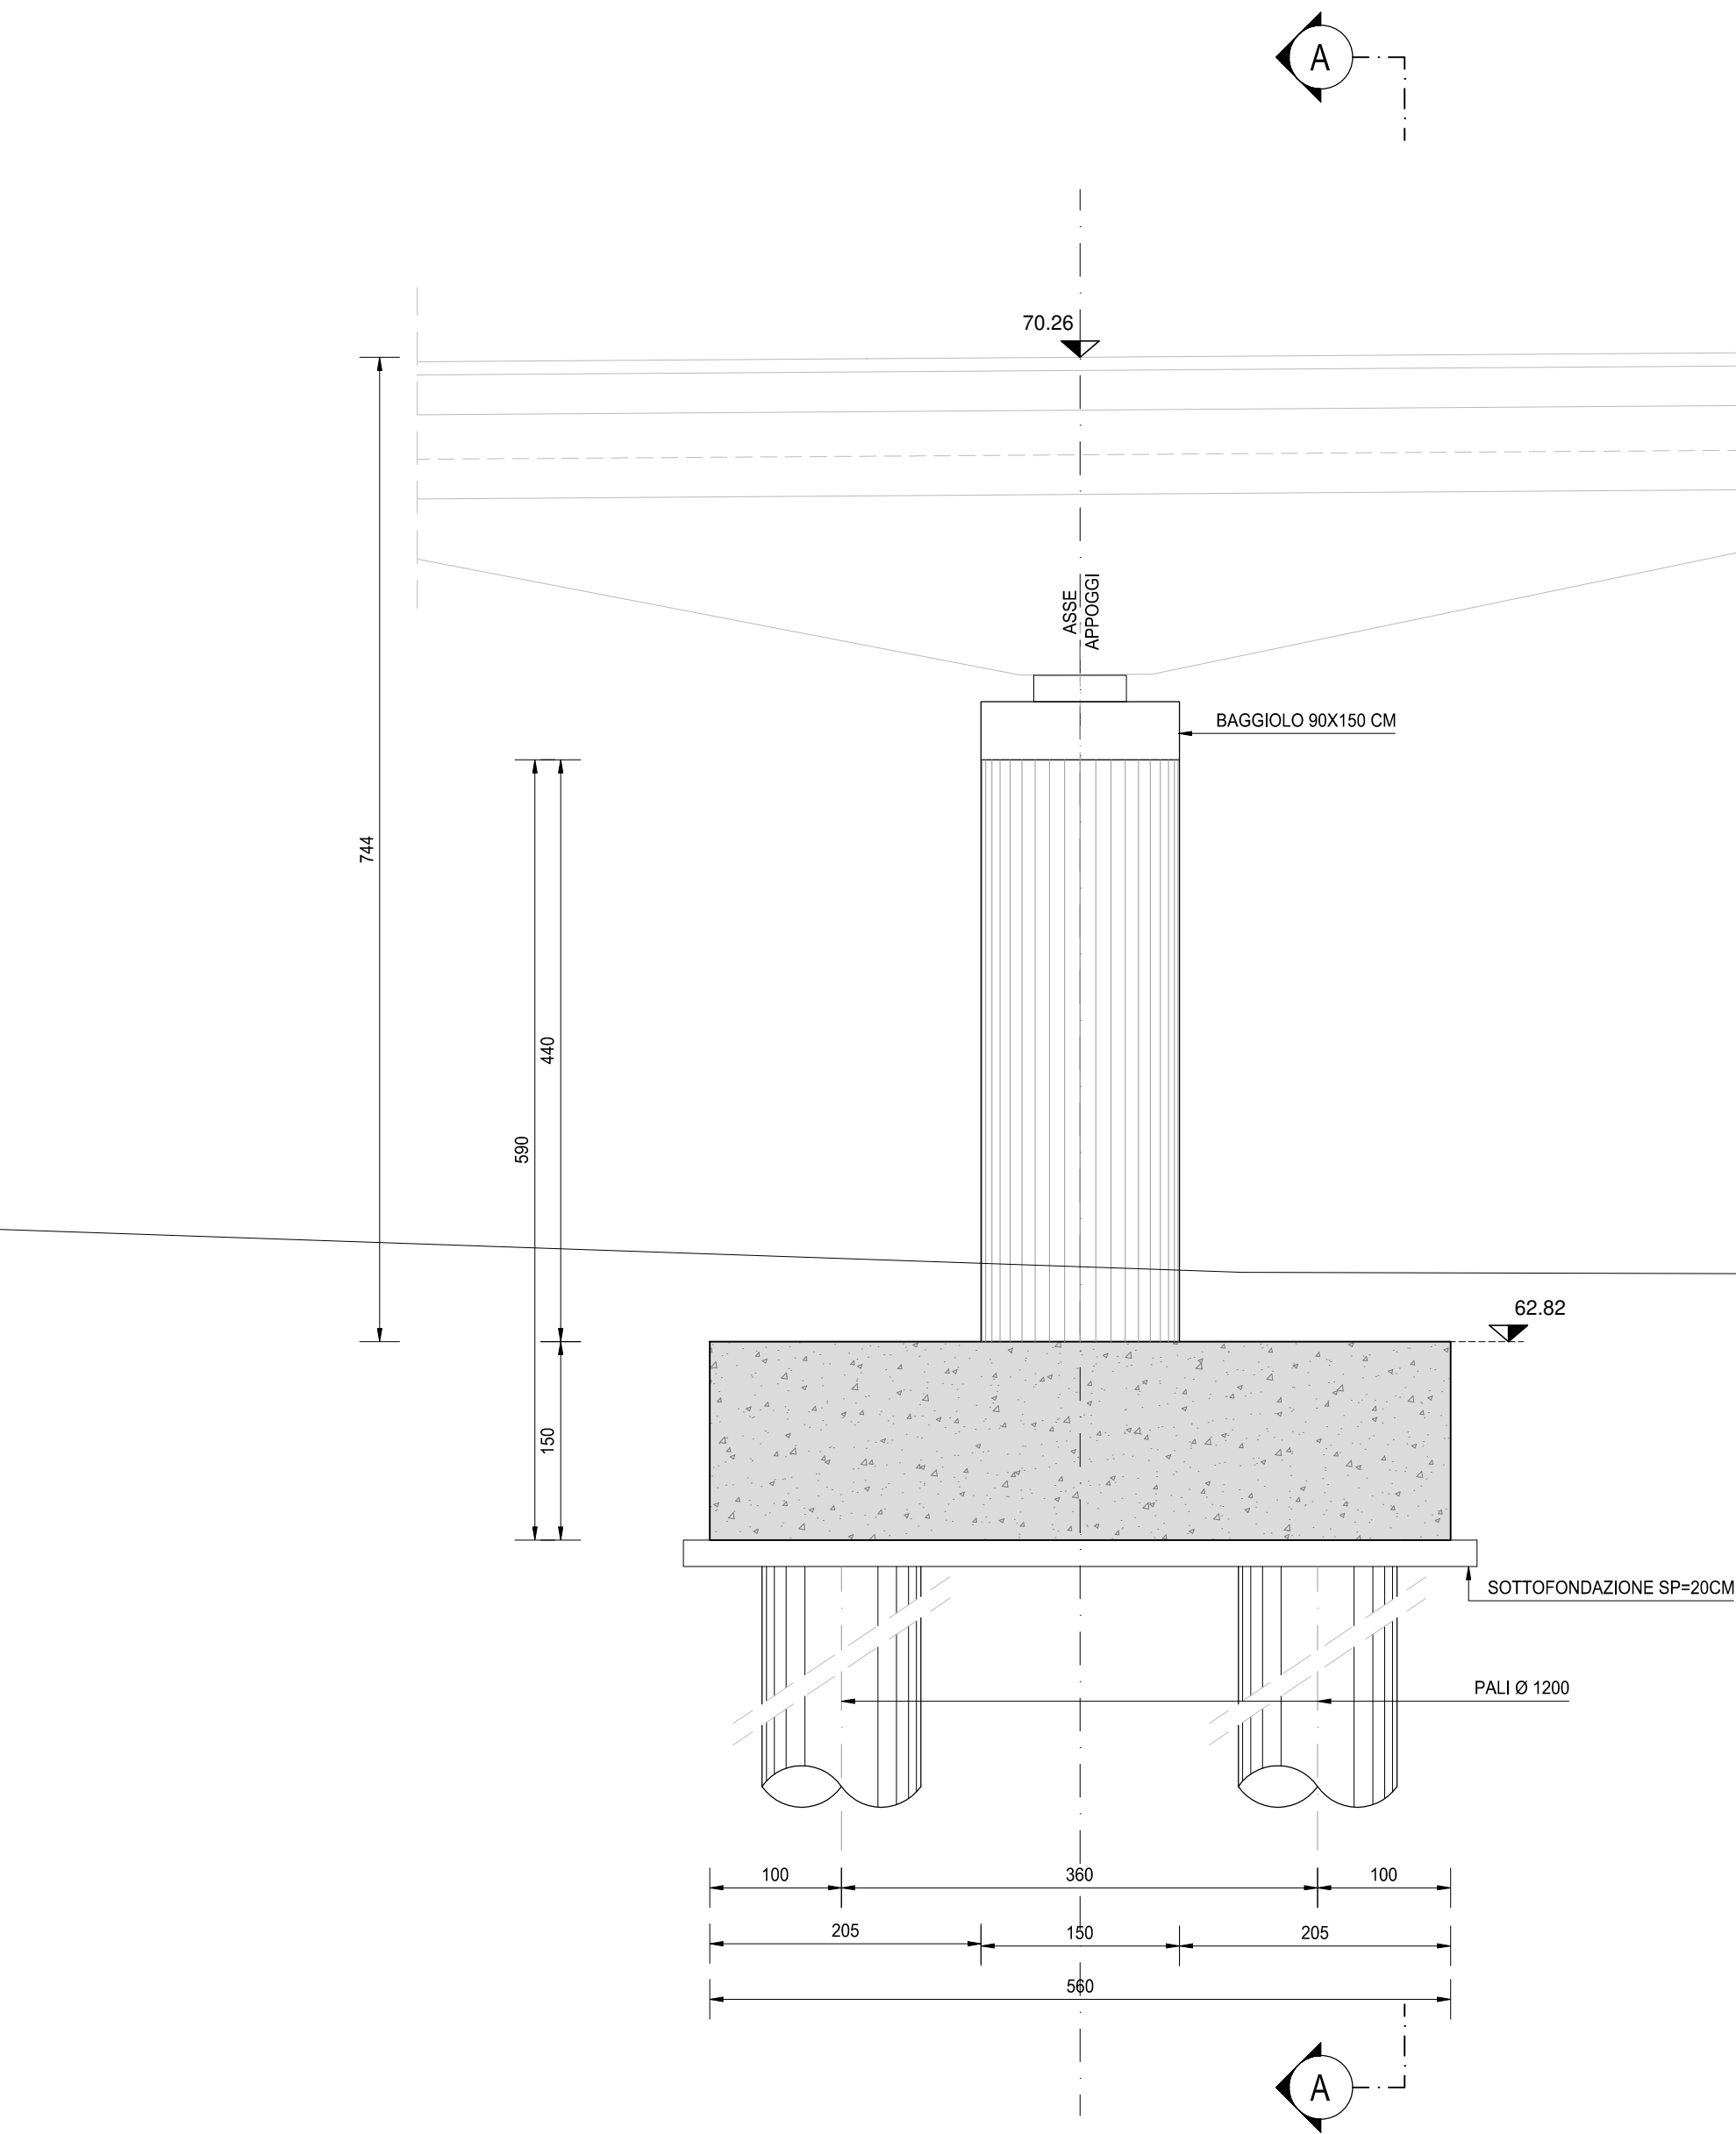

NOTA BENE:

PER LA TABELLA MATERIALI SI RINVIA ALL'ALLEGATO HF36-P00V105STRDI04



S.S. N. 9 "VIA EMILIA"
VARIANTE DI CASALPUSTERLENCO ED ELIMINAZIONE
PASSAGGIO A LIVELLO SULLA S.P. EX S.S. N.234

PROGETTO ESECUTIVO

STUDIO CORONA	ING. RENATO DEL PRETE	DOTT. GEOL. DANILO GALLO	INTEGRAZIONE PRESTAZIONI	PROGETTISTA
Ing. Renato Vaira Ordine degli Ingeg. di Torino e Provincia n° 4023 (R)	Ing. Renato Del Prete Ordine degli Ingeg. di Brescia e provincia n° 5223	Dott. Geol. Danilo Gallo Ordine dei Geologi della Piemonte n° 108	Ing. Renato Del Prete	Ing. Valerio Bajetti (I.T. S.r.l.)
INGEGNERIA DEL TERRITORIO	SETAC Srl	EGG	PROGETTAZIONE IDRAULICA	PROGETTAZIONE IDRAULICA
Ing. Valerio Bajetti Ordine degli Ingeg. di Torino e provincia n° 4023 (R)	Prof. Ing. Luigi Monterisi Ordine degli Ingeg. di Torino e provincia n° 1337	Ing. Gabriele Inocenzi Ordine degli Ingeg. di Brescia e provincia n° 4023 (R)	Ing. Gaetano Ranieri (Ga&M S.r.l.)	Ing. Fabrizio Bajetti (I.T. S.r.l.)
CONSORZIO UNING	ECOPLAN	ARKE	PROGETTAZIONE OPERE D'ARTE MAGGIORE	PROGETTAZIONE OPERE D'ARTE MINORI
Prof. Ing. Matteo Ranieri Ordine degli Ingeg. di Brescia e provincia n° 1337	Arch. Nicoletta Frattini Ordine degli Archit. di Torino e provincia n° 4023 (R)	Ing. Gioacchino Angarano Ordine degli Ingeg. di Brescia e provincia n° 4023 (R)	Ing. Renato Vaira (Studio Corona S.r.l.)	Ing. Nicola Ligas (I.T. S.r.l.)
GA&M	ECOPLAN	ARKE	COMPUTI	CANTIERISTICA
Prof. Ing. Matteo Ranieri Ordine degli Ingeg. di Brescia e provincia n° 1337	Arch. Nicoletta Frattini Ordine degli Archit. di Torino e provincia n° 4023 (R)	Ing. Gioacchino Angarano Ordine degli Ingeg. di Brescia e provincia n° 4023 (R)	Ing. Valerio Bajetti (I.T. S.r.l.)	Ing. Gaetano Ranieri (Ga&M S.r.l.)
UNING	ECOPLAN	ARKE	GEOLOGIA	GEOTECNICA
Prof. Ing. Matteo Ranieri Ordine degli Ingeg. di Brescia e provincia n° 1337	Arch. Nicoletta Frattini Ordine degli Archit. di Torino e provincia n° 4023 (R)	Ing. Gioacchino Angarano Ordine degli Ingeg. di Brescia e provincia n° 4023 (R)	Dott. Danilo Gallo	Ing. Gianfranco Soderò (Studio Corona S.r.l.)
GA&M	ECOPLAN	ARKE	AMBIENTE	SICUREZZA
Prof. Ing. Matteo Ranieri Ordine degli Ingeg. di Brescia e provincia n° 1337	Arch. Nicoletta Frattini Ordine degli Archit. di Torino e provincia n° 4023 (R)	Ing. Gioacchino Angarano Ordine degli Ingeg. di Brescia e provincia n° 4023 (R)	Dott. Emilio Maschi (ECOPLAN S.r.l.)	Ing. Gaetano Ranieri (Ga&M S.r.l.)
VISTO: IL RESPONSABILE DEL PROCEDIMENTO	IL RESPONSABILE DELLA INTEGRAZIONE DELLE PRESTAZIONI SPECIALISTICHE	PROGETTISTA	GEOLOGO	IL COORDINATORE DELLA SICUREZZA IN FASE DI PROGETTAZIONE
Dott. Ing. Fabrizio CARDONE	Ing. Renato DEL PRETE	Ing. Valerio BAJETTI	Dott. Danilo GALLO	Ing. Gaetano RANIERI

H - PROGETTO STRUTTURALE OPERE PRINCIPALI
V105- PONTE SU ROTATORIA SVINCOLO DI RACCORDO S.S. 234
CARPENTERIA PILA 01

CODICE PROGETTO	PROGETTO	LIV. PROG.	N. PROG.	NOME FILE	REVISIONE	SCALA:
HF23	COMI	E	1701	HF23-P00V105STRCP06_B.dwg	B	1:50
CODICE ELAB.	P00V105STRCP06					
D						
C						
B	EMISSIONE A SEGUITO ISTRUTTORIA		LUGLIO 2016	ARCH. MAURO SASSO	PROF. ING. LUIGI MONTERISI	ING. VALERIO BAJETTI
A	EMISSIONE		DICEMBRE 2017	ING. VALERIO BAJETTI	PROF. ING. LUIGI MONTERISI	ING. VALERIO BAJETTI
REV.	DESCRIZIONE		DATA	REDATTO	VERIFICATO	APPROVATO