



PIANTA - ARMATURA DI ATTESA
SCALA 1:50

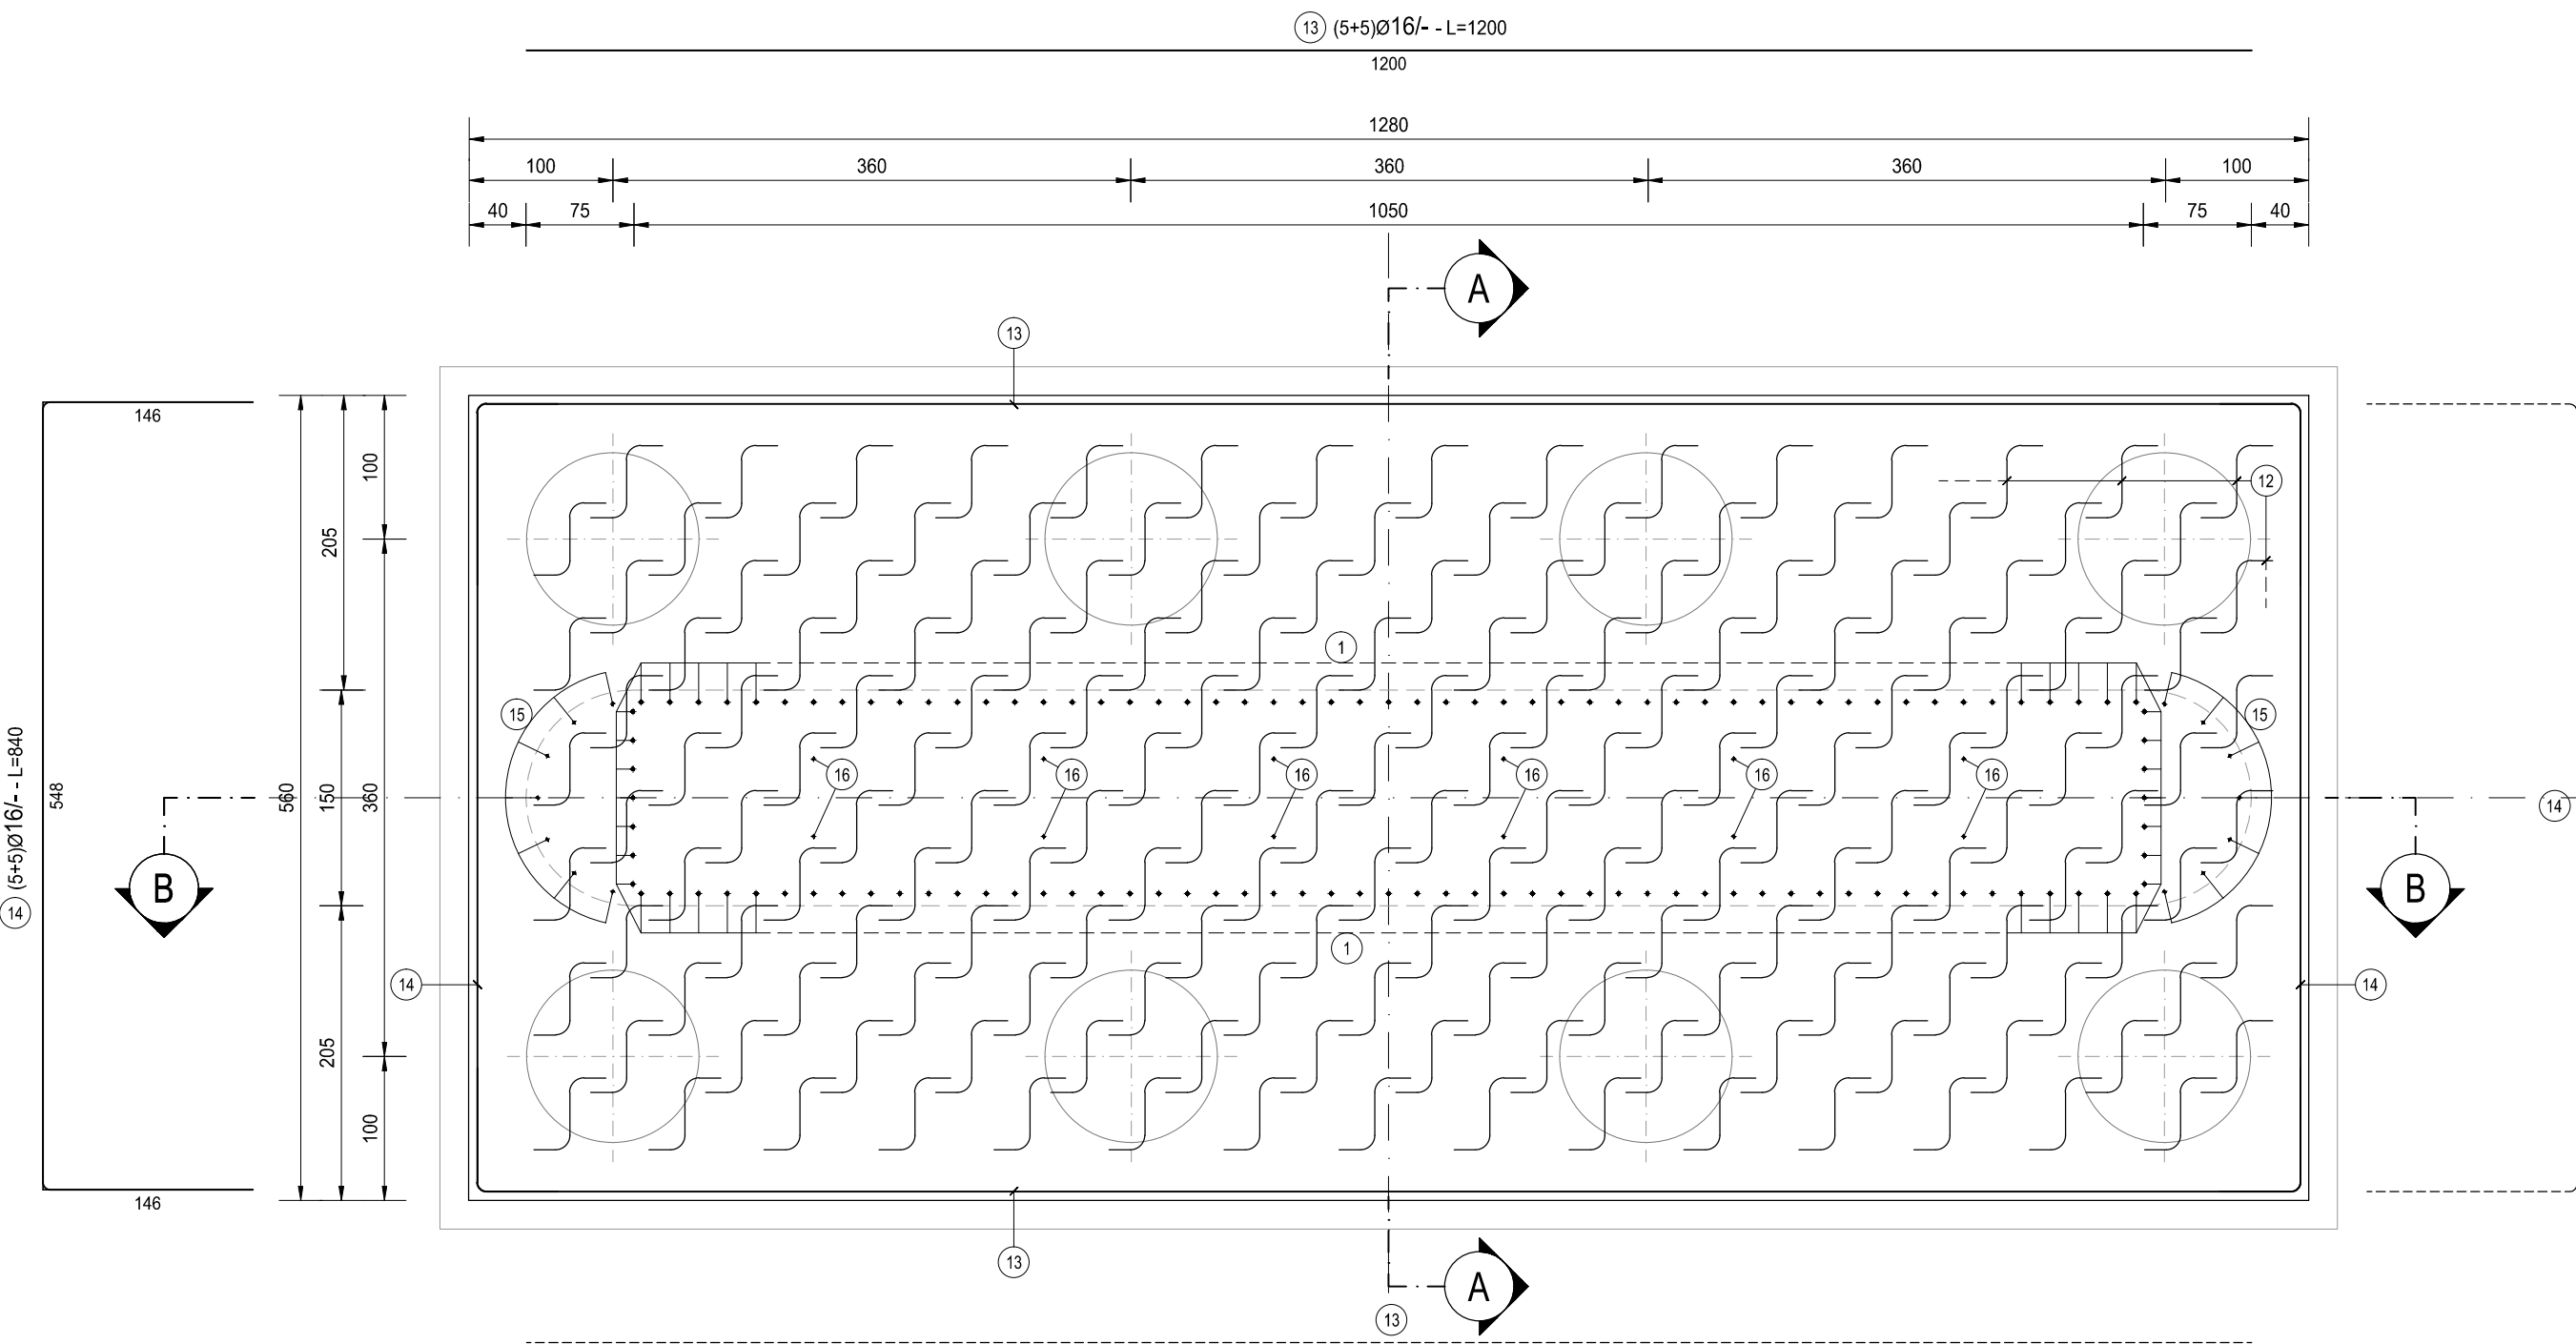


SEZIONE B-B
SCALA 1:50

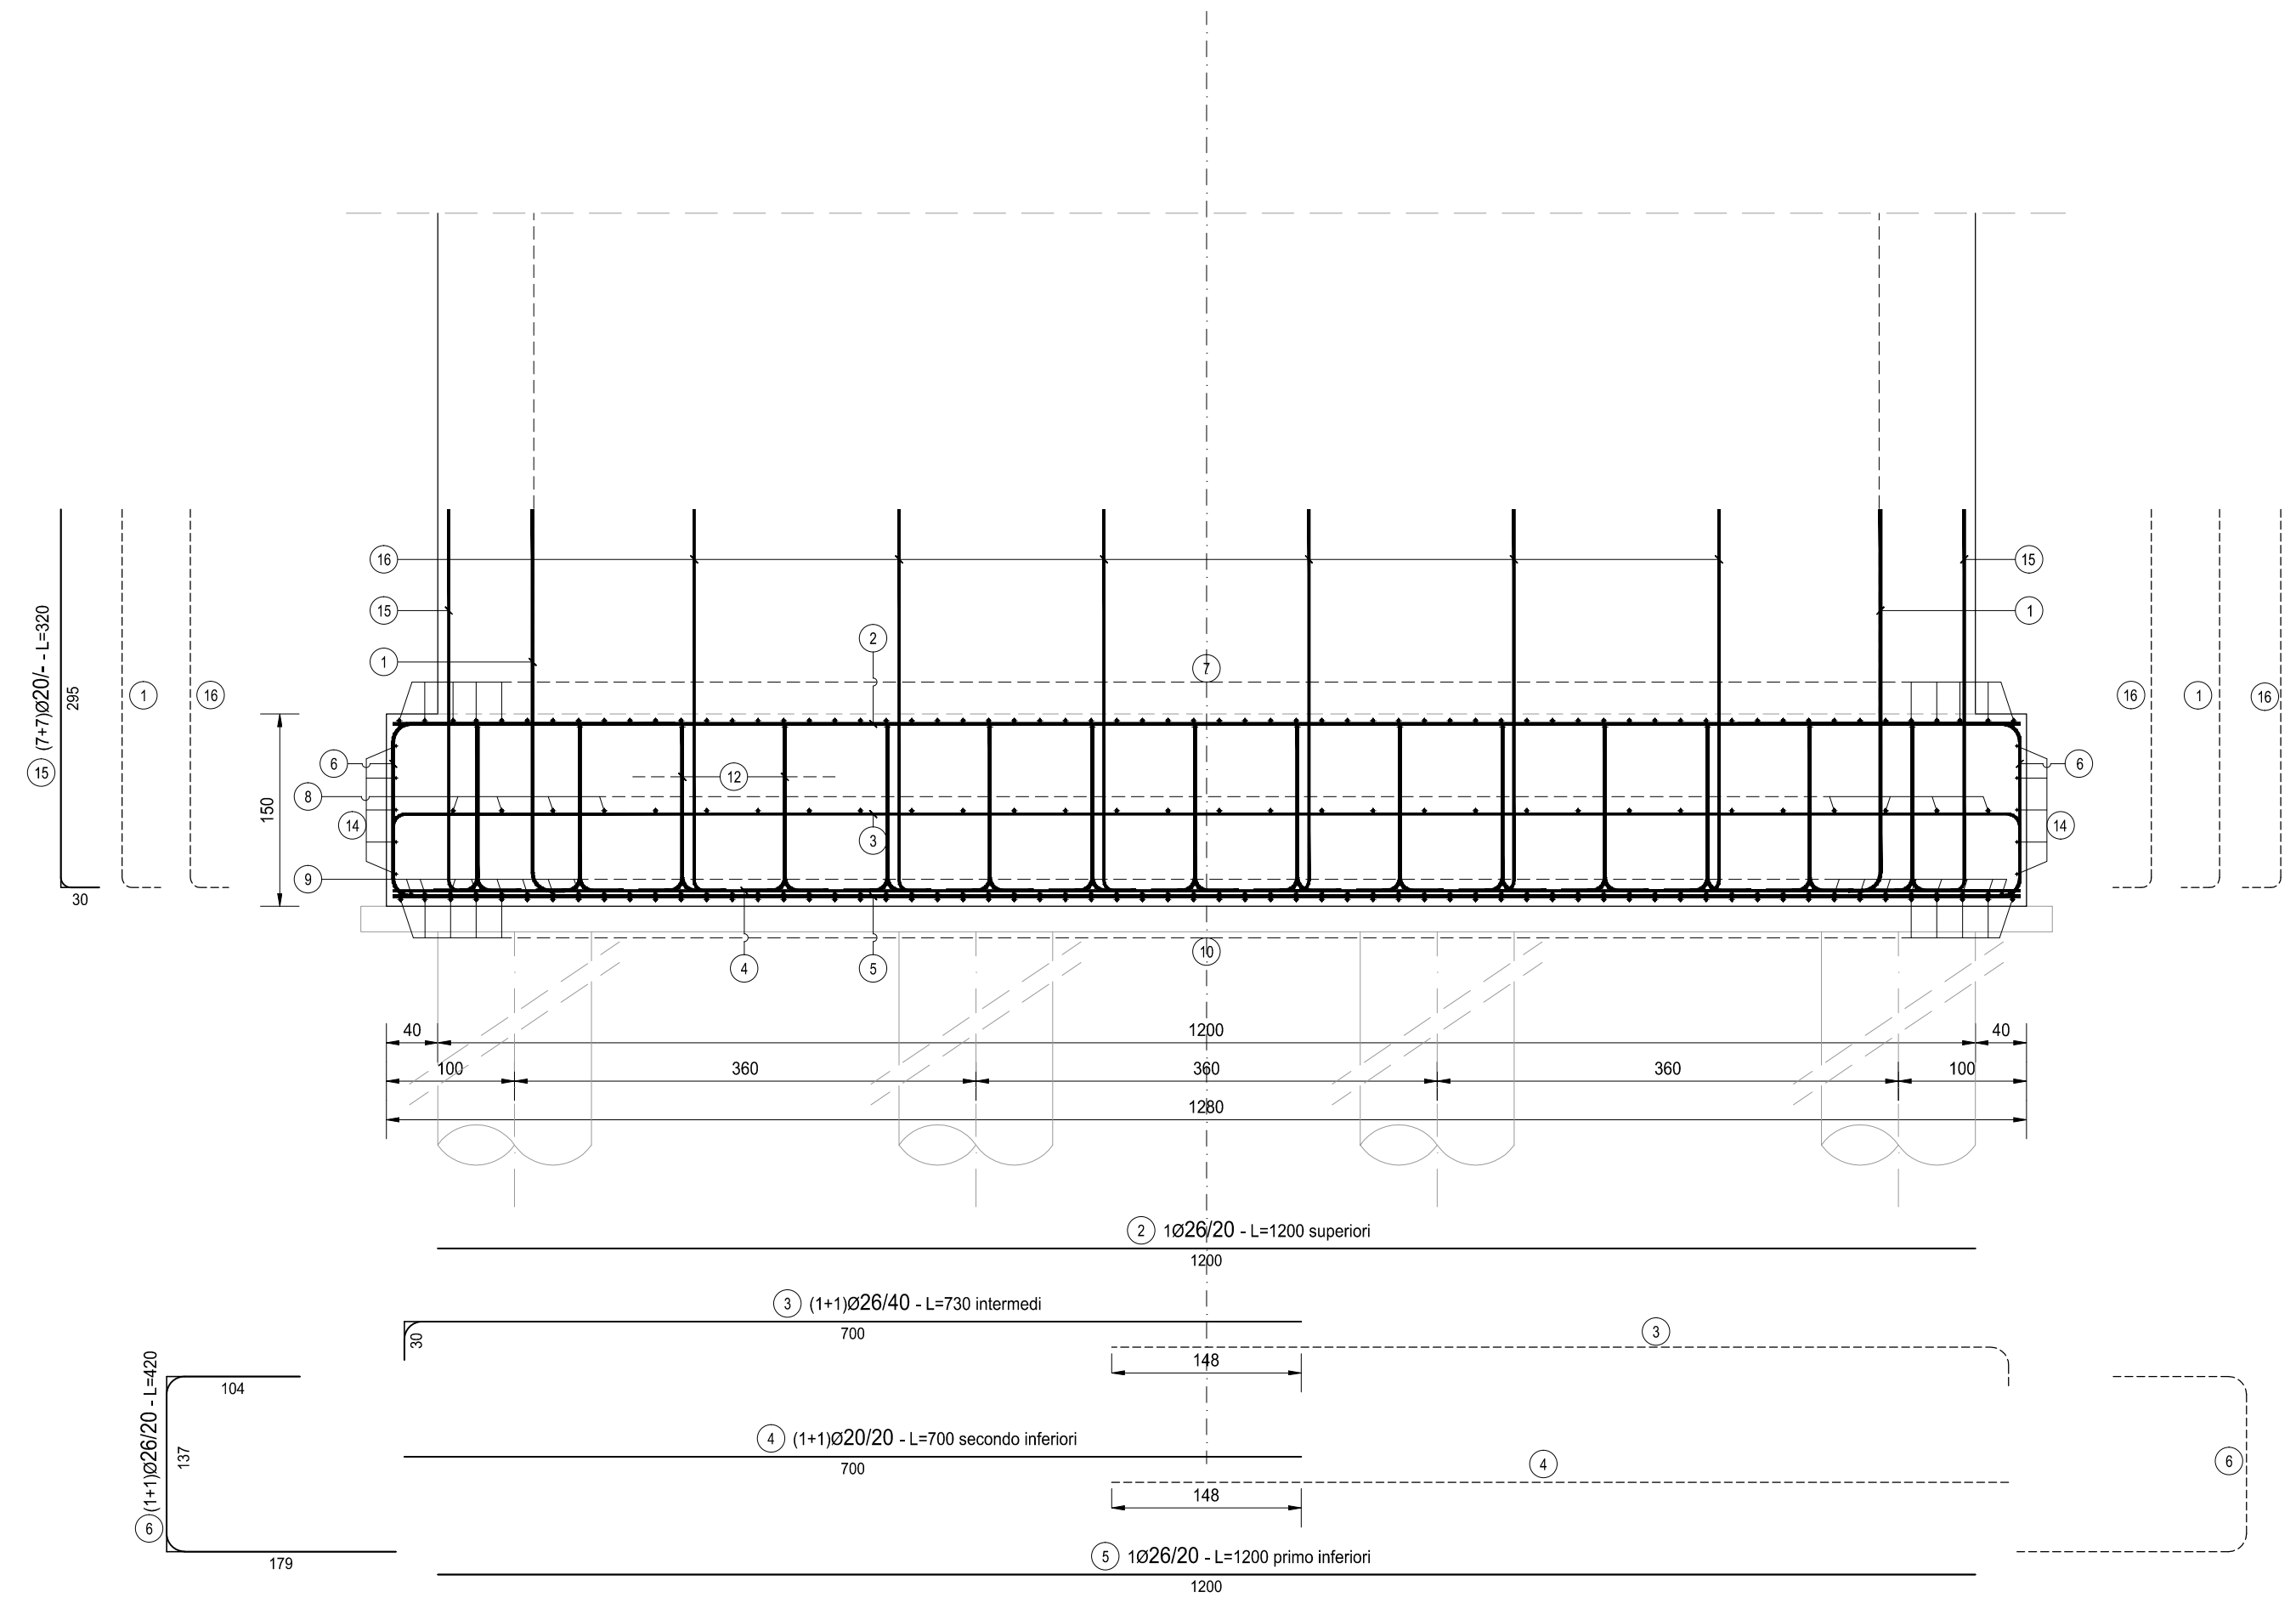

PONTE SU ROTATORIA 03 - FONDAZIONE PILA 1												
TIPO	POS	NOTA	φ [mm]	PASSO [cm]	A [cm]	B [cm]	C [cm]	D [cm]	L. [cm]	N. Bar.	L. TOT [cm]	KG
A	1	1+1	26	20	30	290	-	-	320	120	38400	1 599.62
A	3	1+1	26	40	30	700	-	-	730	26	18980	790.65
A	15	7+7	20	-	30	290	-	-	320	14	4480	110.43
A	16	6+6	20	-	30	290	-	-	320	12	3840	94.65
B	6	1+1	26	20	179	137	104	-	420	56	23520	979.77
B	8	1	26	20	29	552	29	-	610	31	18910	787.73
B	11	1+1	20	20	64	142	144	-	350	128	44800	1 104.28
B	14	5+5	16	-	146	548	146	-	840	10	8400	132.51
C	2	1	26	20	1200	-	-	-	1200	28	33600	1 399.67
C	4	1+1	20	20	700	-	-	-	700	56	39200	966.24
C	5	1	26	20	1200	-	-	-	1200	56	67200	2 799.34
C	7	1	26	20	550	-	-	-	550	64	35200	1 466.32
C	9	1	20	20	550	-	-	-	550	64	35200	867.64
C	10	1	26	20	550	-	-	-	550	64	35200	1 466.32
C	13	5+5	16	-	1200	-	-	-	1200	10	12000	189.30
F	12	1	26	80x40	25	130	50	-	360	180	64800	2 699.36
PESO TOTALE ARMATURA [kg]												17 453.83

TABELLA RIEPILOGATIVA		
φ [mm]	L. TOT [cm]	KG
12	0	0.00
16	20400	321.82
20	127520	3 143.24
26	335810	13 988.77
TOT (KG)		17 453.83


TIPOLOGIA FERRI
SCALA 1:50

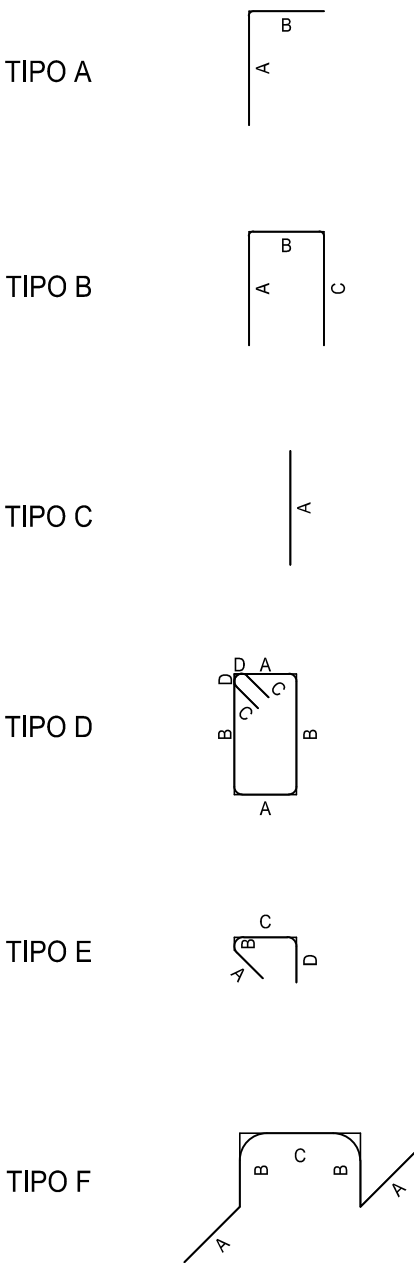

NOTA BENE:

PER LA TABELLA MATERIALI SI RINVIA ALL'ALLEGATO HF36-P00VI05STRDI04

SEZIONE A-A
SCALA 1:50

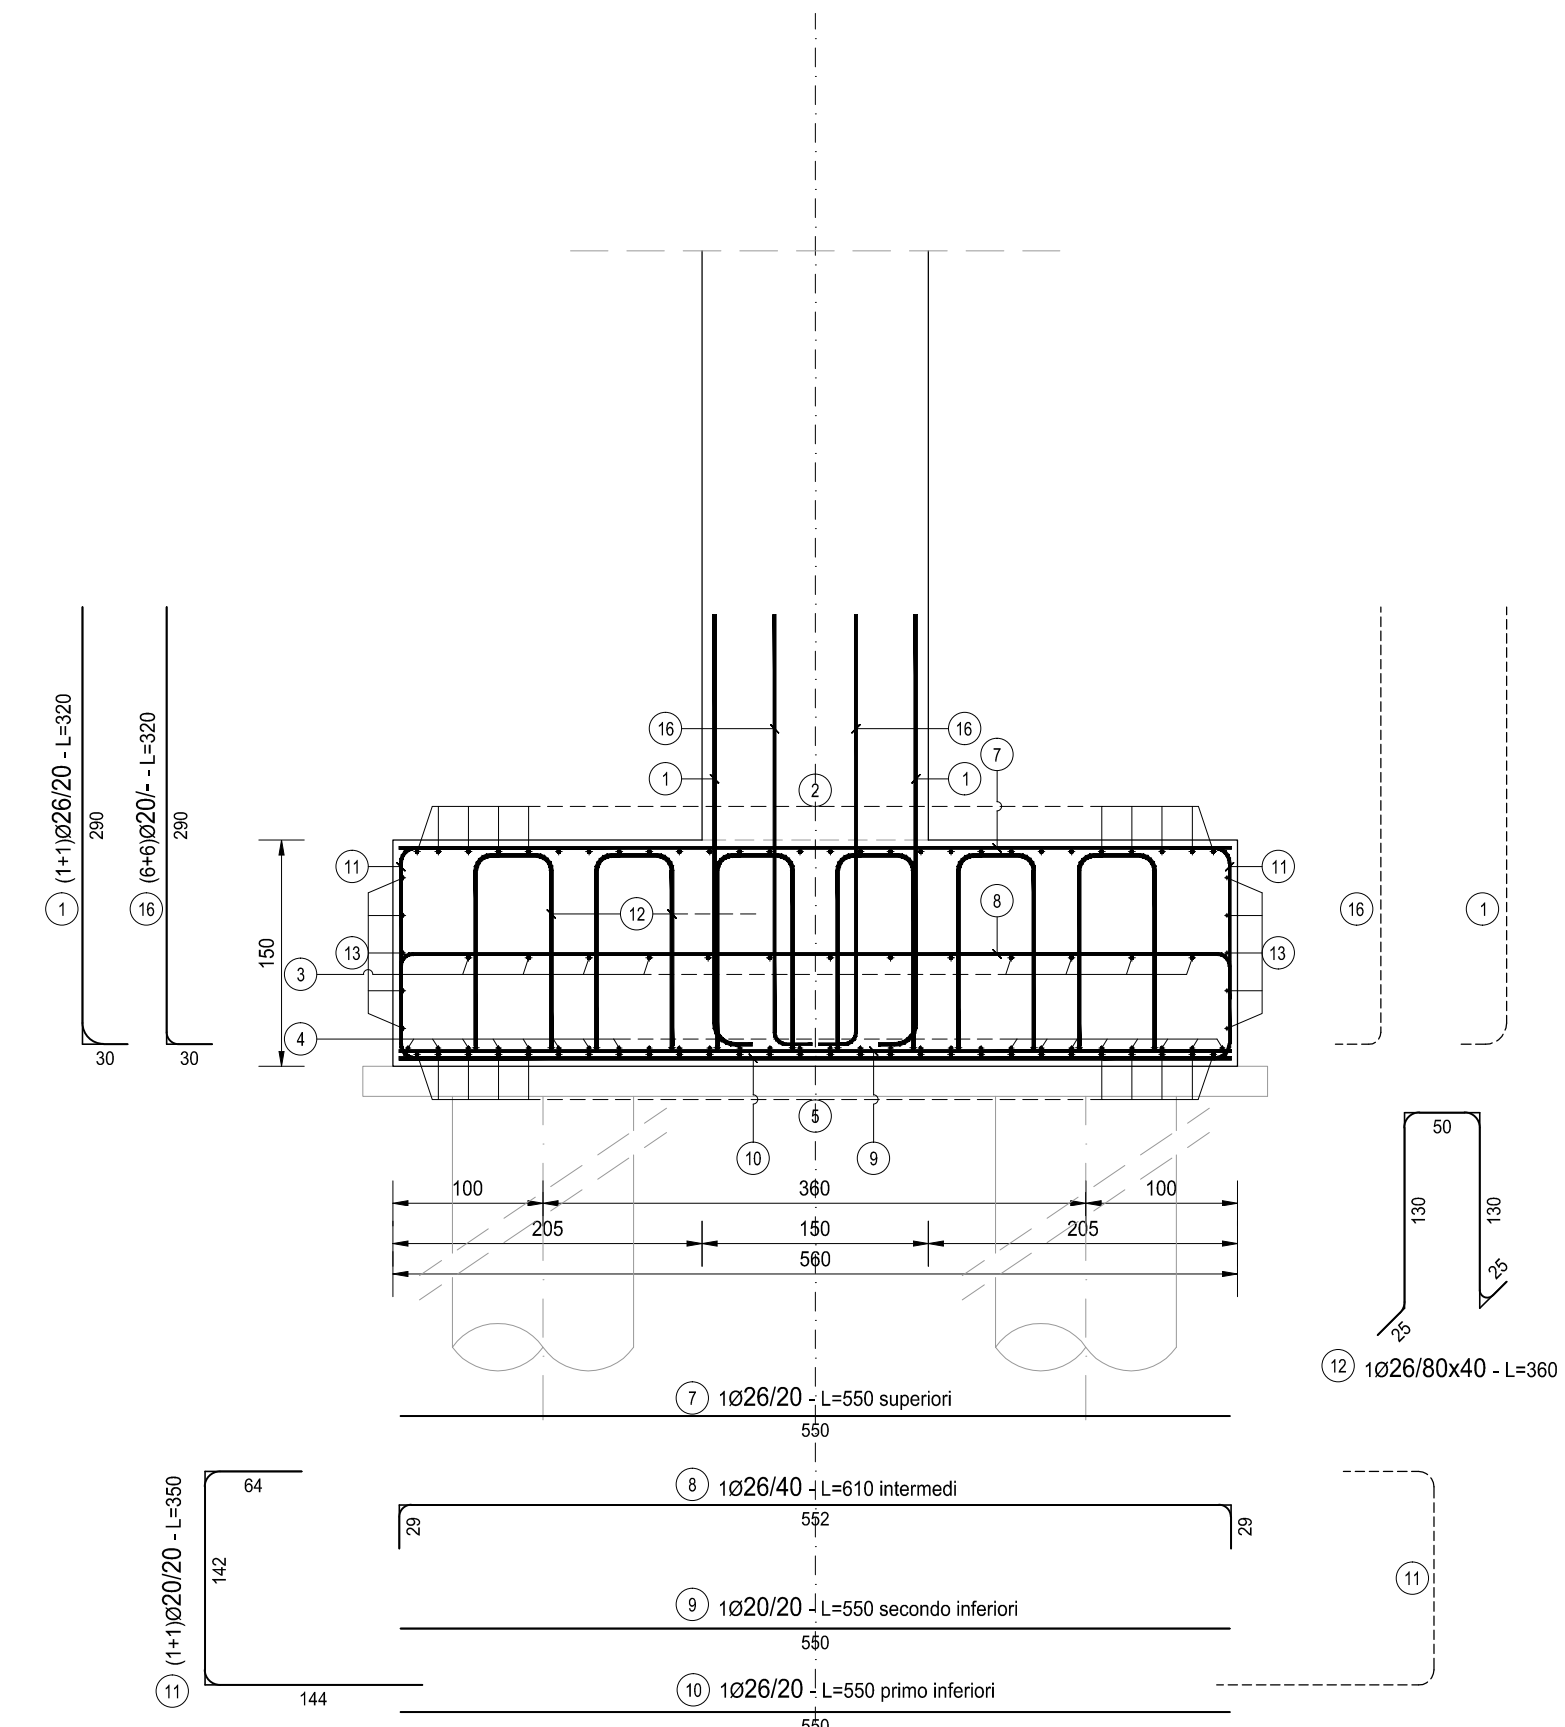

ANAS S.p.A.
Direzione Progettazione e Realizzazione Lavori

S.S. N. 9 "VIA EMILIA" VARIANTE DI CASALPUSTERLENCO ED ELIMINAZIONE PASSAGGIO A LIVELLO SULLA S.P. EX S.S. N.234

PROGETTO ESECUTIVO

STUDIO CORONA	ING. RENATO DEL PRETE	DOTT. GEOL. DANILO GALLO	INTEGRAZIONE PRESTAZIONI	PROGETTISTA
			Ing. Renato Del Prete	Ing. Valerio Bajetti (I.T. S.r.l.)
ING. RENATO VAIRA	Ing. Renato Del Prete	Dott. Geol. Danilo Gallo	PROGETTAZIONE STRADALE	PROGETTAZIONE IDRAULICA
			Ing. Gaetano Ranieri (Ga&M S.r.l.)	Ing. Fabrizio Bajetti (I.T. S.r.l.)
ING. VALENTINO BAJETTI	Prof. Ing. Luigi Monterisi	Ing. Gabriele Inocenzi	PROGETTAZIONE OPERE D'ARTE MAGGIORI	PROGETTAZIONE OPERE D'ARTE MINORI
			Ing. Renato Vaira (Studio Corona S.r.l.)	Ing. Nicola Ligas (I.T. S.r.l.)
ING. MATTEO RANIERI	Arch. Nicoletta Frattini	Ing. Gioacchino Angarano	COMPUTI	CANTIERISTICA
			Ing. Valerio Bajetti (I.T. S.r.l.)	Ing. Gaetano Ranieri (Ga&M S.r.l.)
ING. MATTEO RANIERI	Arch. Nicoletta Frattini	Ing. Gioacchino Angarano	GEOLOGIA	GEOTECNICA
			Dott. Danilo Gallo	Ing. Gianfranco Soderò (Studio Corona S.r.l.)
ING. MATTEO RANIERI	Arch. Nicoletta Frattini	Ing. Gioacchino Angarano	AMBIENTE	SICUREZZA
			Dott. Emilio Maschi (ECOPLAN S.r.l.)	Ing. Gaetano Ranieri (Ga&M S.r.l.)

VISTO: IL RESPONSABILE DEL PROCEDIMENTO	IL RESPONSABILE DELLA INTEGRAZIONE DELLE PRESTAZIONI SPECIFICHE	PROGETTISTA	GEOLOGO	IL COORDINATORE DELLA SICUREZZA IN FASE DI PROGETTAZIONE
Dott. Ing. Fabrizio CARDONE	Ing. Renato DEL PRETE	Ing. Valerio BAJETTI	Dott. Danilo GALLO	Ing. Gaetano RANIERI

H - PROGETTO STRUTTURALE OPERE PRINCIPALI VI05- PONTE SU ROTATORIA SVINCOLO DI RACCORDO S.S. 234 ARMATURA PILA 01 - FONDAZIONE

CODICE PROGETTO	NOME FILE	REVISIONE	SCALA:
PROGETTO	HF24-P00VI05STRAR08_B.dwg		
LIV. PROG.			
N. PROG.			
CODICE ELAB.	P00VI05STRAR08	B	1:50
D			
C			
B	EMISSIONE A SEGUITO ISTRUTTORIA	LUGLIO 2016	ARCH. MAURO SASSO
A	EMISSIONE	DICEMBRE 2017	ARCH. MAURO SASSO
REV.	DESCRIZIONE	DATA	REDATTO VERIFICATO APPROVATO