



PIANTA - ARMATURA DI ATTESA
SCALA 1:50

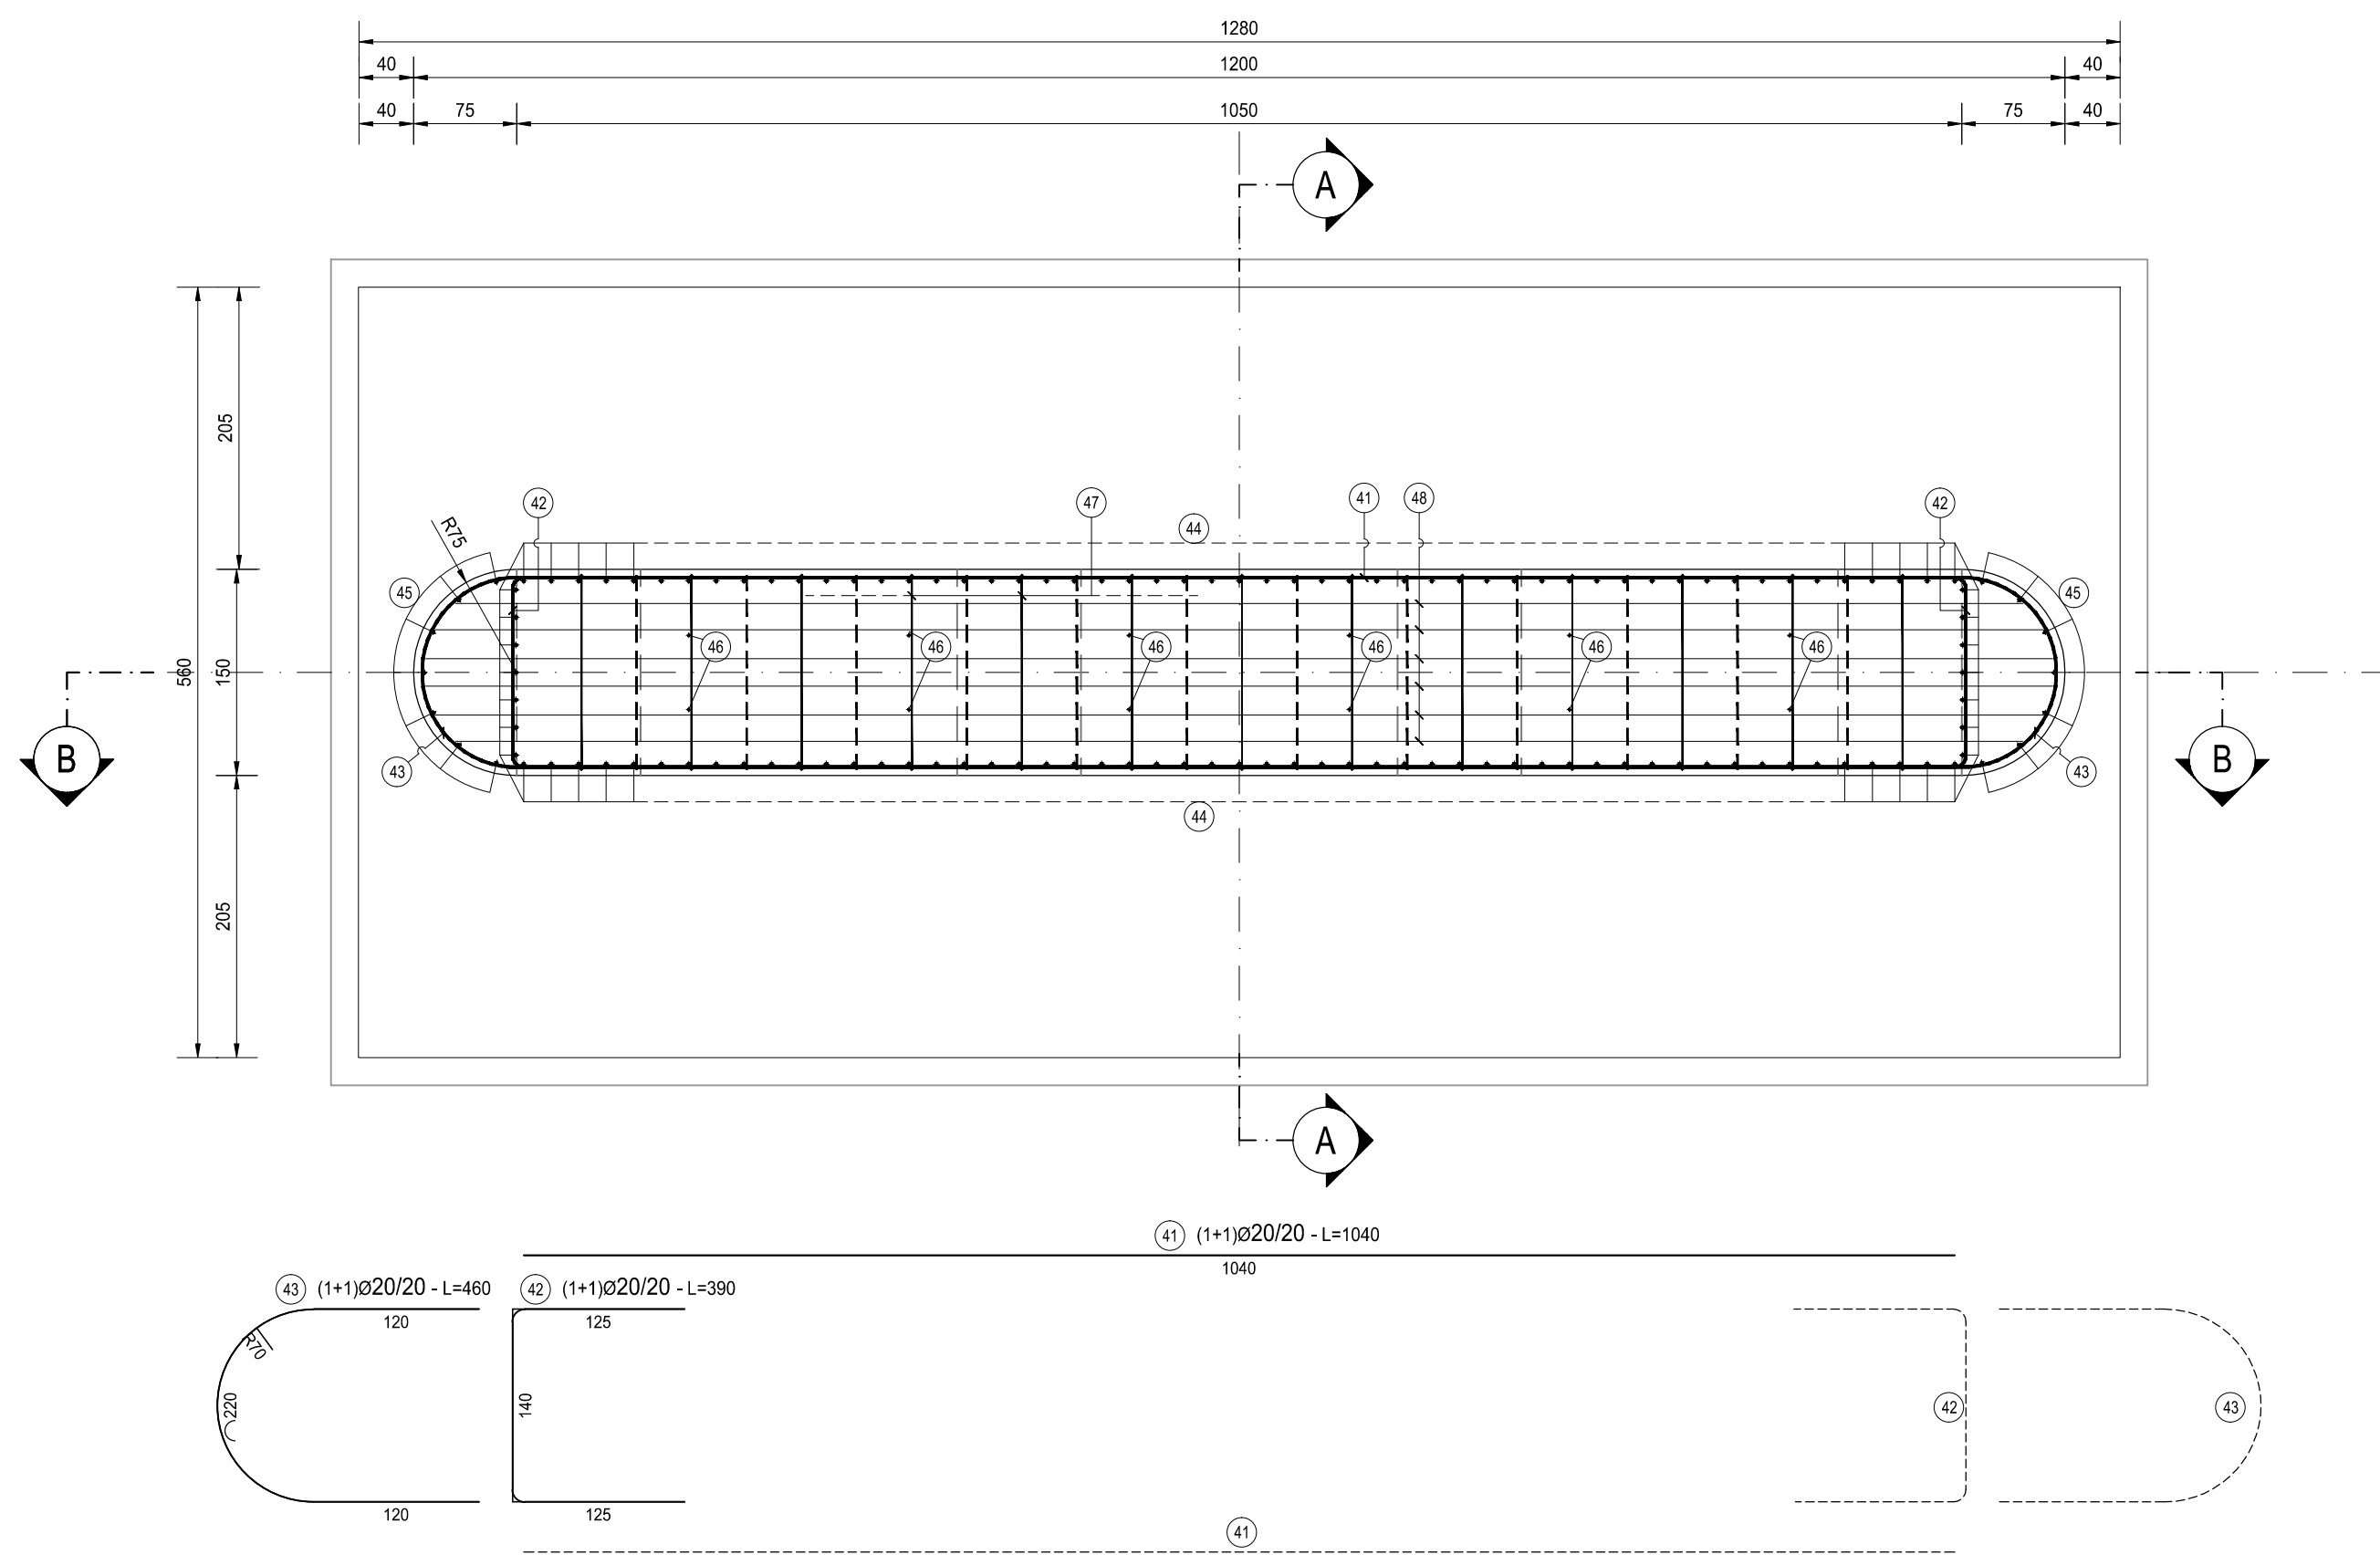


SEZIONE B-B
SCALA 1:50

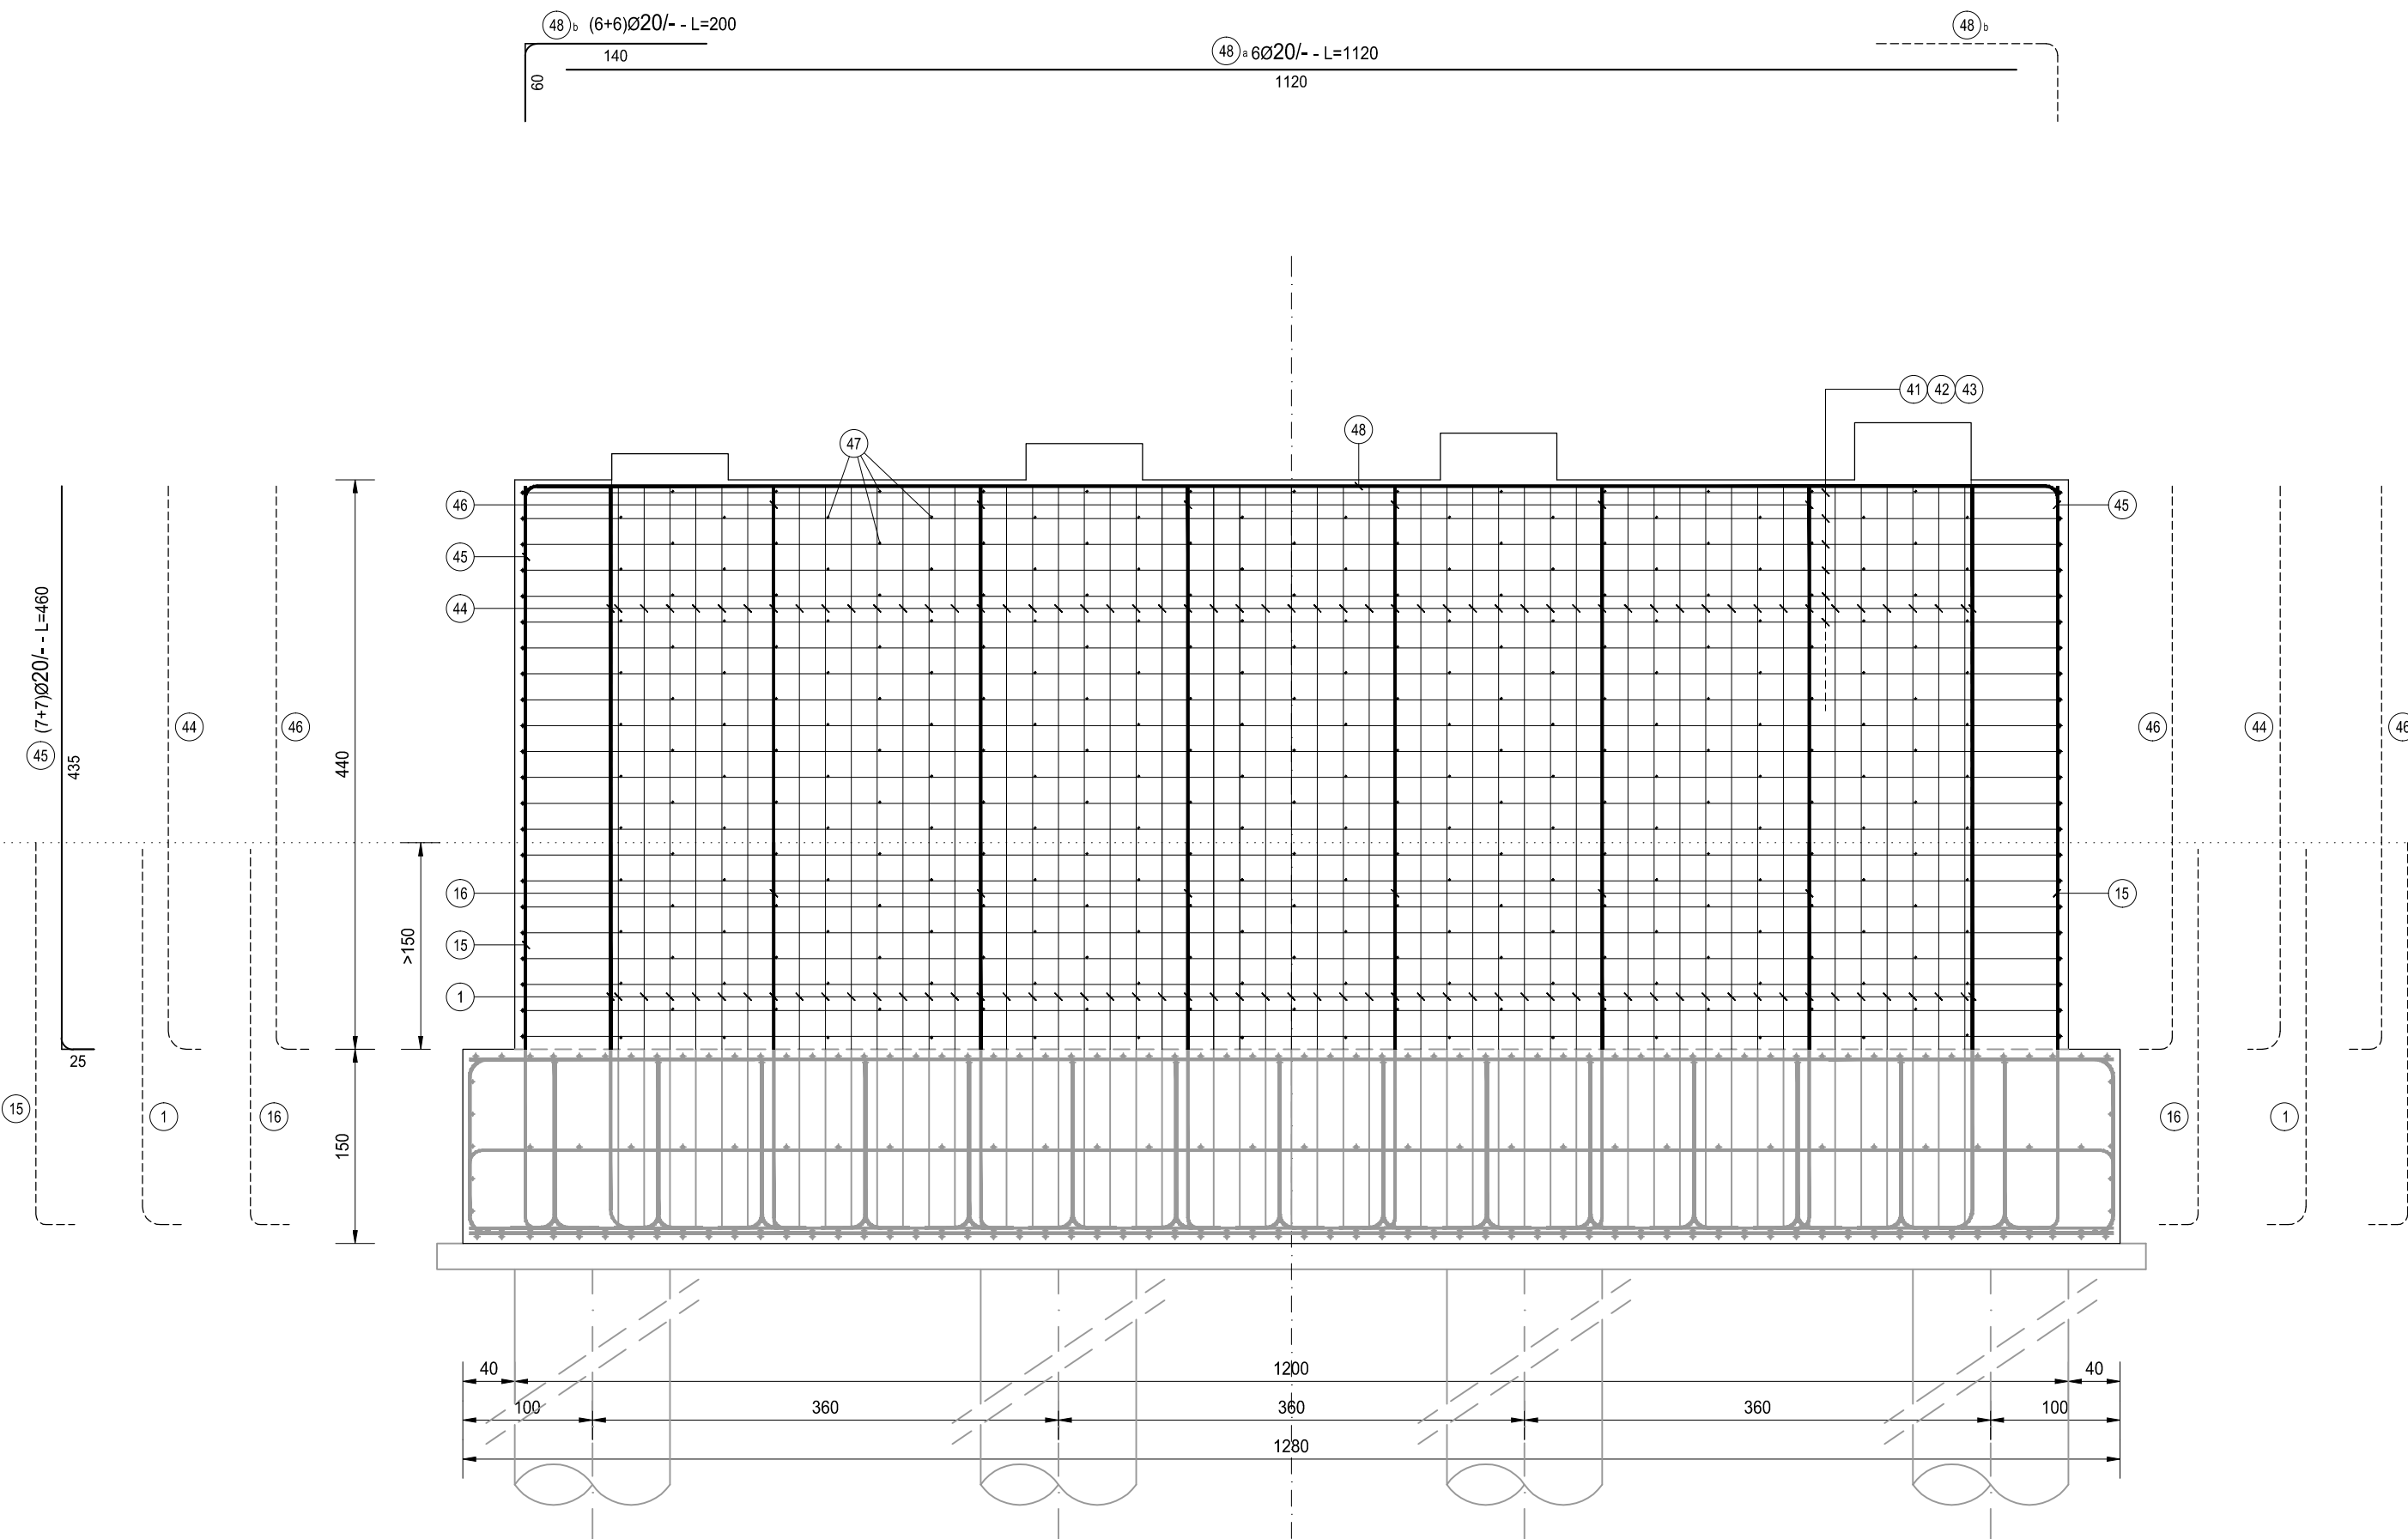

ELEVAZIONE PILA 1												
TIPO	POS	NOTA	φ [mm]	PASSO [cm]	A [cm]	B [cm]	C [cm]	D [cm]	L. [cm]	N. Bar.	L.TOT [cm]	KG
C	41	1+1	20	20	1040	-	-	-	1040	60	62400	1 538.10
B	42	1+1	20	20	125	140	125	-	390	60	23400	576.79
medi disegno	43	1+1	20	20	30	-	-	-	460	60	27600	680.31
A	44	1+1	20	-	25	435	-	-	460	120	55200	1 360.62
A	45	7+7	26	-	25	435	-	-	460	14	6440	268.27
A	46	6+6	26	20	25	435	-	-	460	12	5520	229.95
E	47	1	12	40x40	12	6	142	15	175	341	59675	529.53
C	48 a	6	20	-	1120	-	-	-	1120	6	6720	165.64
A	48 b	6+6	20	-	60	140	-	-	200	12	2400	59.16
B	49	1	20	20	107	136	107	-	350	53	18550	457.24
PESO TOTALE ARMATURA [kg]												5 865.61

TABELLA RIEPILOGATIVA		
ϕ [mm]	L.TOT [cm]	KG
12	59675	529.53
16	0	0.00
20	196270	4 837.86
26	11960	498.22
TOT (KG)		5 865.61

SEZIONE A-A
SCALA 1:50

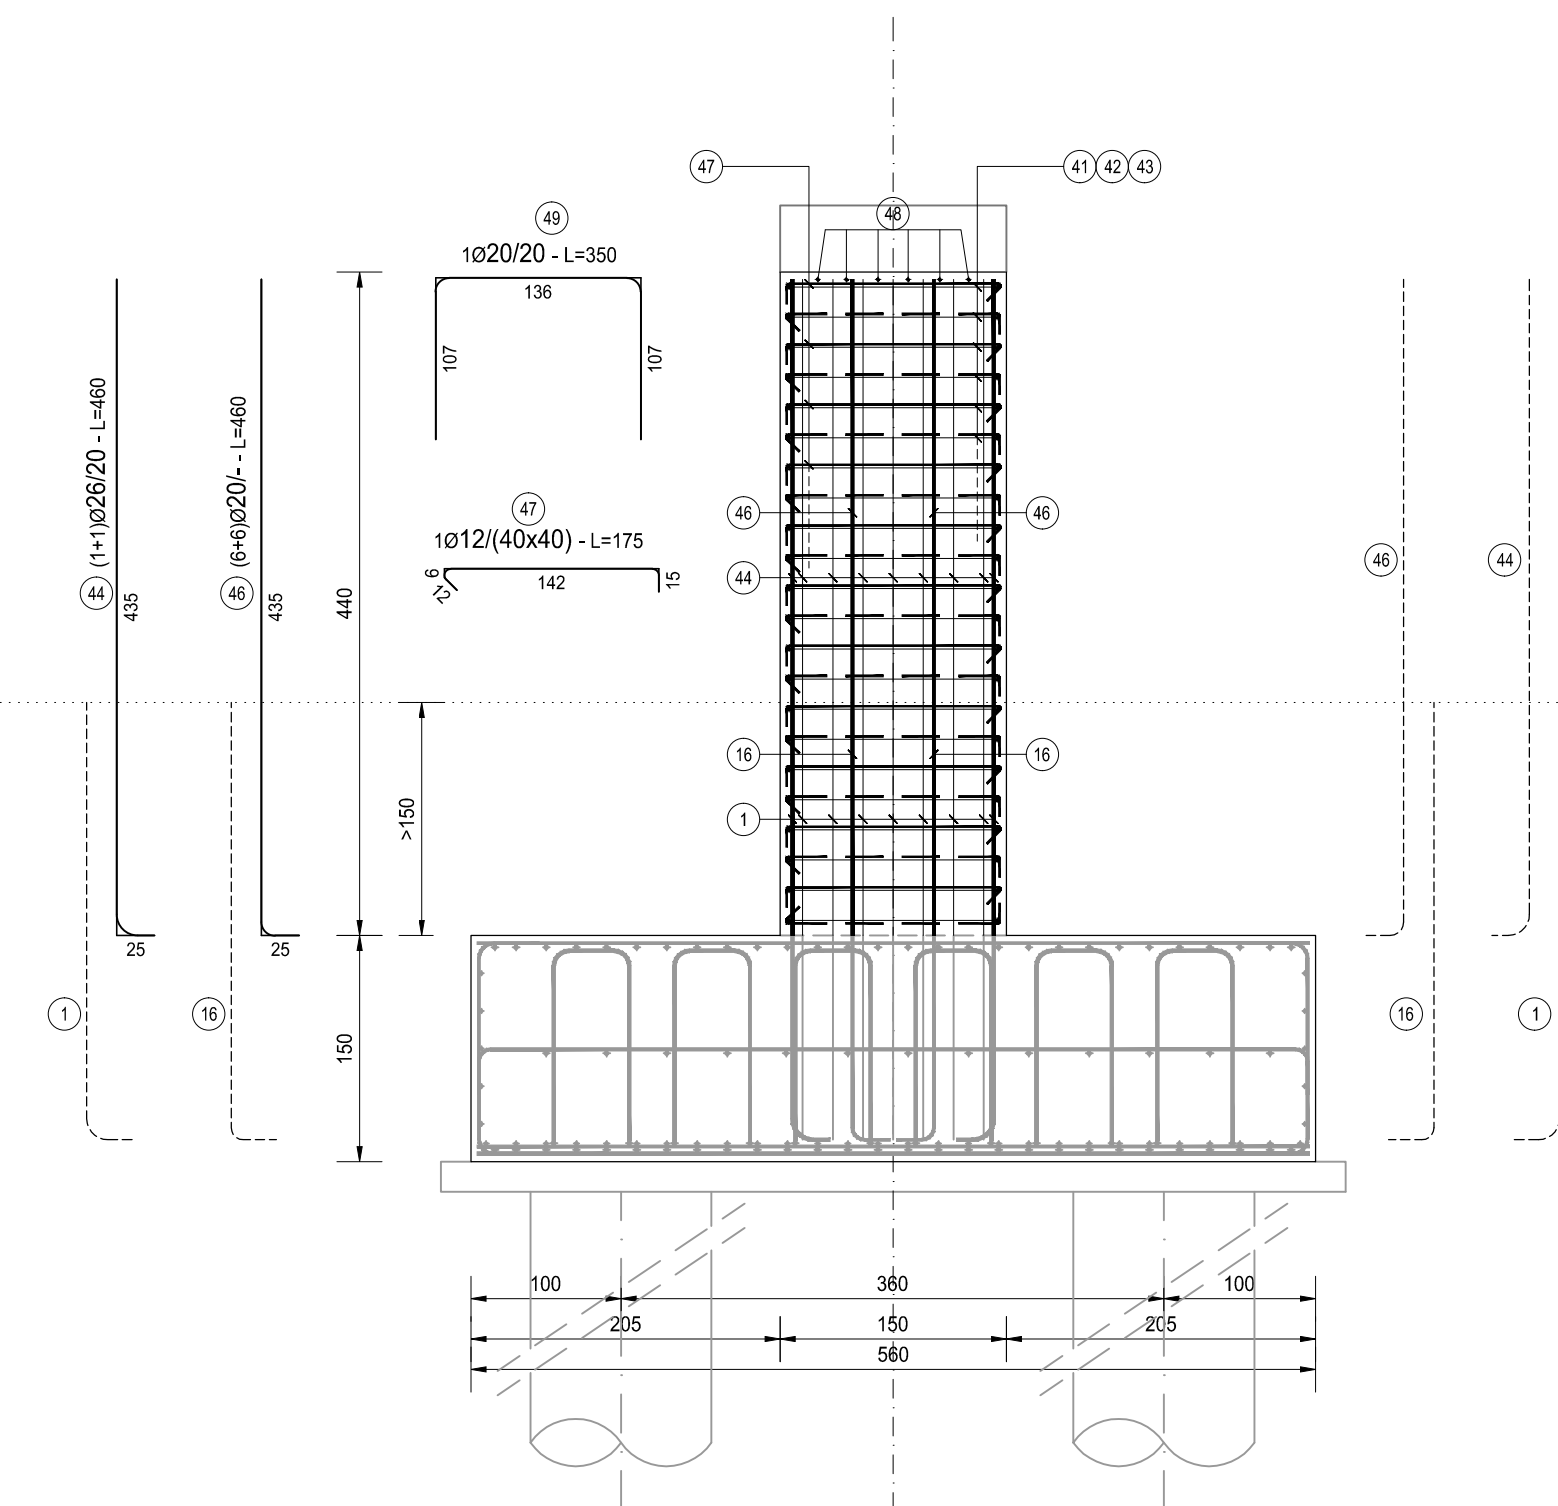

TIPOLOGIA FERRI
SCALA 1:50

TIPO A

TIPO B

TIPO C

TIPO D

TIPO E

TIPO F



NOTA BENE:

PER LA TABELLA MATERIALI SI RINVIA ALL'ALLEGATO HF36-P00VI05STRDI04

 **ANAS S.p.A.**
Direzione Progettazione e Realizzazione Lavori

S.S. N. 9 "VIA EMILIA"
VARIANTE DI CASALPUSTERLENGO ED ELIMINAZIONE
PASSAGGIO A LIVELLO SULLA S.P. EX S.S. N.234

PROGETTO ESECUTIVO

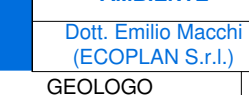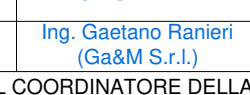 STUDIO CORONA	ING. RENATO DEL PRETE	DOTT. GEOL. DANILIO GALLO	INTEGRAZIONE PRESTAZIONI PROGETTISTA	PROGETTISTA ING. VALERIO BAJETTI <i>(I.T. S.r.l.)</i>
Ing. Renato Vaira <i>Ordine ing. Inq. II</i> <i>Torino e provincia (P. 4653 RS)</i>	Ing. Renato Del Prete <i>Ordine ing. Inq. II</i> <i>Bari e provincia (P. 5072)</i>	Dott. Geol. Danilo Gallo <i>Ordine ing. Inq. II</i> <i>Reggio Puglia (P. 598)</i>	PROGETTAZIONE STRADALE Ing. Gaetano Ranieri <i>(Ga&M S.r.l.)</i> <i>(I.T. S.r.l.)</i>	PROGETTAZIONE IDRAULICA Ing. Fabrizio Bajetti <i>(I.T. S.r.l.)</i>
 IT <i>ingegneria del Territorio s.r.l.</i>	SETAC Srl <i>Servizi & Impianti</i> <i>Trasporti Autostradali Contrattuali</i>	 EG <i>EGG Engineering & Consulting S.r.l.</i>	PROGETTAZIONE OPERE D'ARTE MAGGIORI Ing. Renato Vaira <i>(Studio Corona S.r.l.)</i> <i>(I.T. S.r.l.)</i>	PROGETTAZIONE OPERE D'ARTE MINORI Ing. Nicola Ligas <i>(I.T. S.r.l.)</i>
Ing. Valerio Bajetti <i>Ordine ing. Inq. II</i> <i>Roma e provincia (P. A-3021)</i>	Prof. Ing. Luigi Montieri <i>Ordine ing. Inq. II</i> <i>Bari e provincia (P. 1771)</i>	Ing. Gabriele Incedici <i>Ordine ing. Inq. II</i> <i>Roma e provincia (P. A-1012)</i>	COMPUTI Ing. Valerio Bajetti <i>(I.T. S.r.l.)</i>	CANTIERISTICA Ing. Gaetano Ranieri <i>(Ga&M S.r.l.)</i>
CONSORZIO UNING <i>Società consortile</i> GA&M.	ECOPLAN	ARKE' INGEGNERIA s.r.l. <i>via Belfiore 10 - 00187 Roma</i>	GEOLOGIA Dott. Danilo Gallo	GEOTECNICA Ing. Gianfranco Soderò <i>(Studio Corona S.r.l.)</i>
Prof. Ing. Matteo Ranieri <i>Ordine ing. Inq. II</i> <i>Bari e provincia (P. 127)</i>	Arch. Nicoletta Fratini <i>Ordine arch. Inq. II</i> <i>Bari e provincia (P. A-4633)</i>	Ing. Gioacchino Angarano <i>Ordine ing. Inq. II</i> <i>Bari e provincia (P. 5070)</i>	AMBIENTE Dott. Emilio Macchi <i>(ECOPLAN S.r.l.)</i>	SICUREZZA Ing. Gaetano Ranieri <i>(Ga&M S.r.l.)</i>
VISTO: IL RESPONSABILE DEL PROCEDIMENTO 	IL RESPONSABILE DELLA INTEGRAZIONE DELLE PRESTAZIONI SPECIALISTICHE 	PROGETTISTA 	GEOLOGO 	IL COORDINATORE DELLA SICUREZZA IN FASE DI PROGETTAZIONE 
Dott. Ing. Fabrizio CARDONE	Ing. Renato DEL PRETE	Ing. Valerio BAJETTI	Dott. Danilo GALLO	Ing. Gaetano RANIERI

HF25

H - PROGETTO STRUTTURALE OPERE PRINCIPALI
VI05- PONTE SU ROTATORIA SVINCOLO DI RACCORDO S.S. 234
ARMATURA PILA 01 - ELEVAZIONE

CODICE PROGETTO			NOME FILE			REVISIONE		SCALA:	
PROGETTO	LIV. PROG.	N. PROG.	HF25-P00V105STRAR09_B.dwg						
COMI	E	1701	CODICE ELAB.			P00V105STRAR09		B 1:50	
D									
C									
B	EMISSIONE A SEGUITO ISTRUTTORIA					LUGLIO 2018		ARCH. MAURO SASSO	
A	EMISSIONE					DICEMBRE 2017		ARCH. MAURO SASSO	
REV.	DESCRIZIONE					DATA		REDATTO	
								VERIFICATO	
								ING. VALERIO BAJETTI	
								ING. VALERIO BAJETTI	
								APPROVATO	