




PIANTA FONDAZIONI
SCALA 1:50

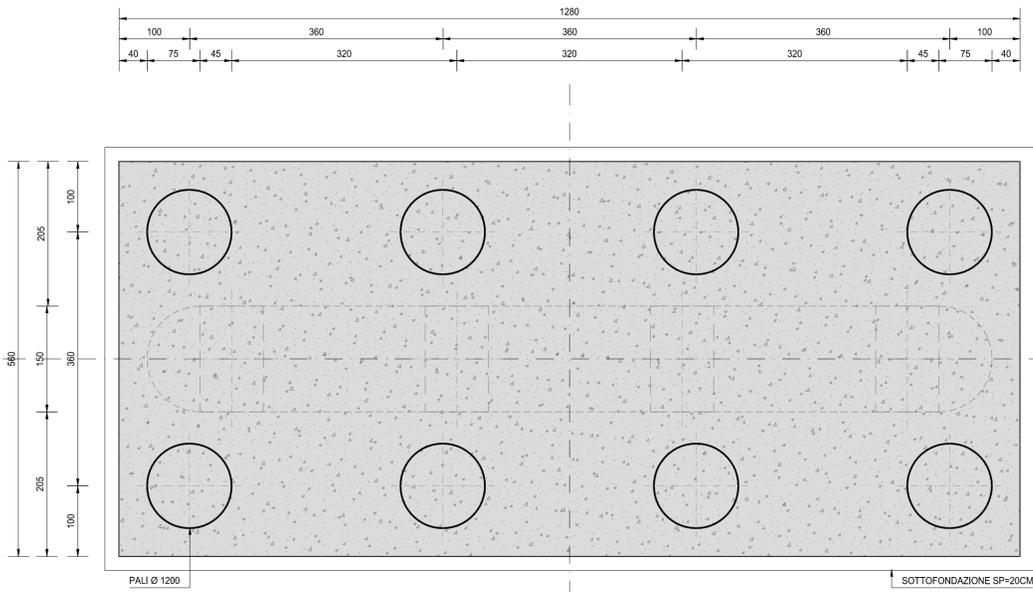


VISTA DALL'ALTO
SCALA 1:50

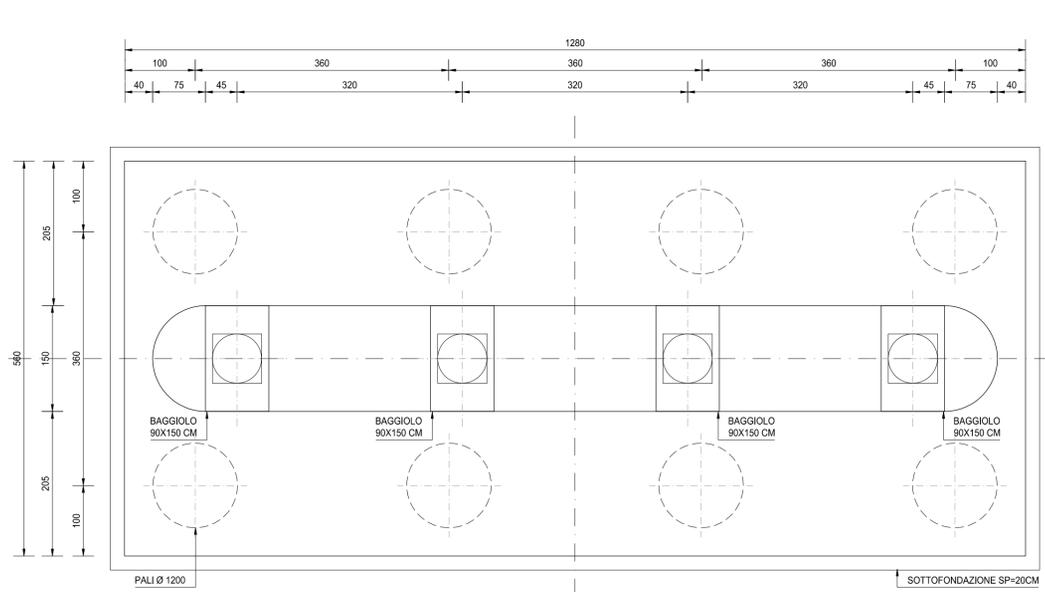

SEZIONE TRASVERSALE A-A
SCALA 1:50

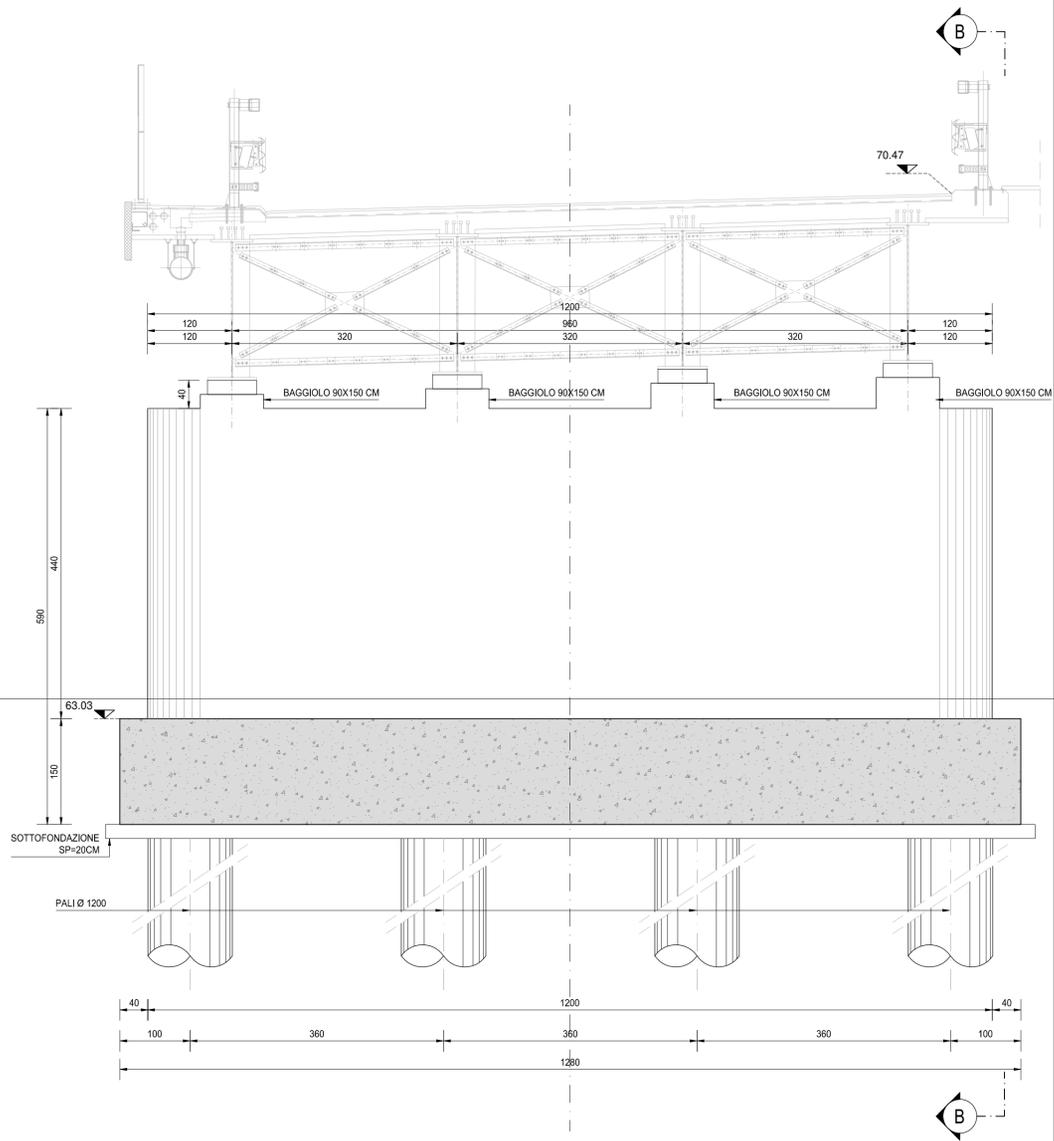

SEZIONE TRASVERSALE B-B
SCALA 1:50

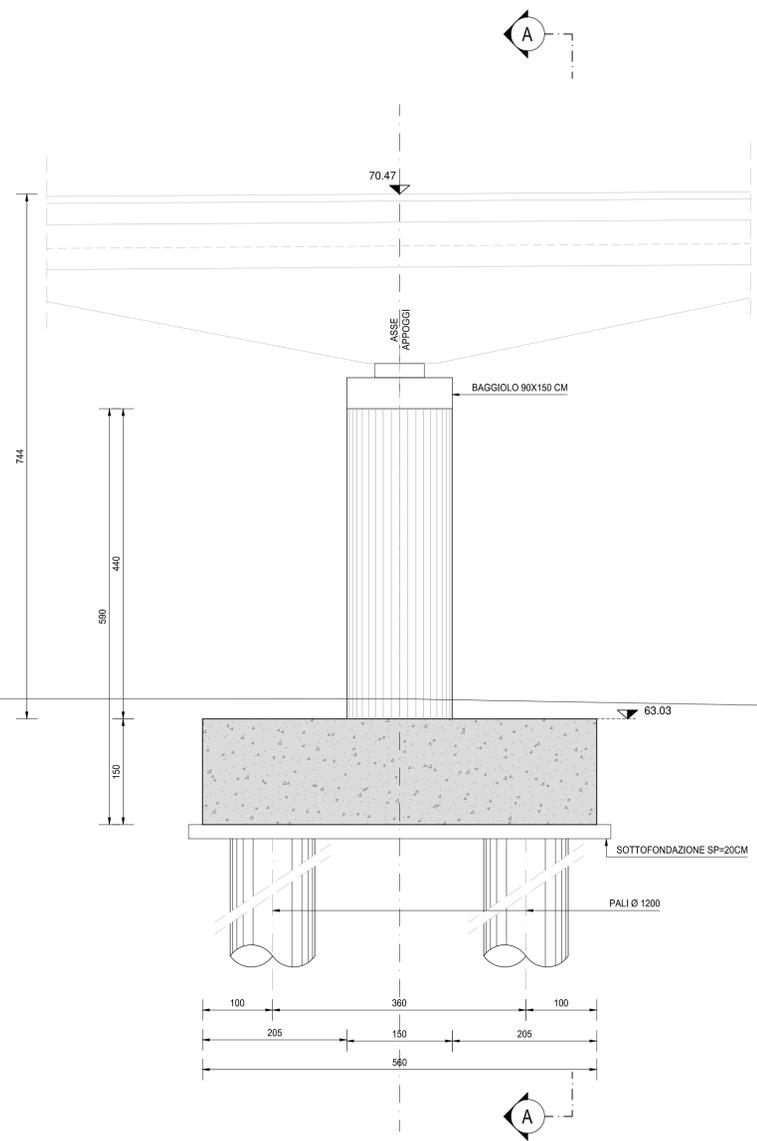

NOTA BENE:

PER LA TABELLA MATERIALI SI RINVIA ALL'ALLEGATO HF36-P00VI05STRDI04



S.S. N. 9 "VIA EMILIA"
VARIANTE DI CASALPUSTERLENGO ED ELIMINAZIONE
PASSAGGIO A LIVELLO SULLA S.P. EX S.S. N.234

PROGETTO ESECUTIVO

STUDIO CORONA Ing. Renato Vaia C.O. n. 10/100/01 Torino (Torino) - 10121	ING. RENATO DEL PRETE Ing. Renato Del Prete C.O. n. 10/100/01 Torino (Torino) - 10121	DOCT. GEOL. DANILO GALLO Dott. Geol. Danilo Gallo C.O. n. 10/100/01 Torino (Torino) - 10121	INTEGRAZIONE PRESTAZIONI Ing. Renato Del Prete	PROGETTISTA Ing. Valerio Bajetti (I.T. S.r.l.)
ING. VALERIO BAJETTI Ing. Valerio Bajetti C.O. n. 10/100/01 Torino (Torino) - 10121	SETAC S.r.l. Prof. Ing. Luigi Montersì C.O. n. 10/100/01 Torino (Torino) - 10121	EG EG Engineering & Graphics S.r.l. C.O. n. 10/100/01 Torino (Torino) - 10121	PROGETTAZIONE STRADALE Ing. Gaetano Ranieri (Ga&M S.r.l.)	PROGETTAZIONE IDRAULICA Ing. Fabrizio Bajetti (I.T. S.r.l.)
UNING Prof. Ing. Matteo Ranieri C.O. n. 10/100/01 Torino (Torino) - 10121	ECOPLAN Arch. Nicoletta Frattini C.O. n. 10/100/01 Torino (Torino) - 10121	ARKE' INGEGNERIA S.r.l. Ing. Gioacchino Angarano C.O. n. 10/100/01 Torino (Torino) - 10121	PROGETTAZIONE OPERE D'ARTE MAGGIORI Ing. Renato Vaia (Studio Corona S.r.l.)	PROGETTAZIONE OPERE D'ARTE MINORI Ing. Nicola Ligas (I.T. S.r.l.)
GA&M			COMPUTI Ing. Valerio Bajetti (I.T. S.r.l.)	CANTIERISTICA Ing. Gaetano Ranieri (Ga&M S.r.l.)
			GEOLOGIA Dott. Danilo Gallo	GEO TECNICA Ing. Gianfranco Sodero (Studio Corona S.r.l.)
VISTO: IL RESPONSABILE DEL PROCEDIMENTO	IL RESPONSABILE DELLA INTEGRAZIONE DELLE PRESTAZIONI SPECIALISTICHE	PROGETTISTA	GEOLOGO	IL COORDINATORE DELLA SICUREZZA IN FASE DI PROGETTAZIONE
Ing. Fabrizio CARDONE	Ing. Renato DEL PRETE	Ing. Valerio BAJETTI	Dott. Danilo GALLO	Ing. Gaetano RANIERI

HF26

H - PROGETTO STRUTTURALE OPERE PRINCIPALI
V105- PONTE SU ROTATORIA SVINCOLO DI RACCORDO S.S. 234
CARPENTERIA PILA 02

CODICE PROGETTO	NOME FILE	REVISIONE	SCALA:
COMI E 1701	HF26-P00VI05STRCP07_B.dwg	B	1:50
CODICE ELAB.			
P00VI05STRCP07			

D					
C					
B	EMISSIONE A SEGUITO ISTRUTTORIA	LUGLIO 2016	ARCH. MAURO SASSO	PROF. ING. LUIGI MONTERISI	ING. VALERIO BAJETTI
A	EMISSIONE	DICEMBRE 2017	ARCH. MAURO SASSO	PROF. ING. LUIGI MONTERISI	ING. VALERIO BAJETTI
REV.	DESCRIZIONE	DATA	REDATTO	VERIFICATO	APPROVATO