



PIANTA - ARMATURA DI ATTESA
SCALA 1:50

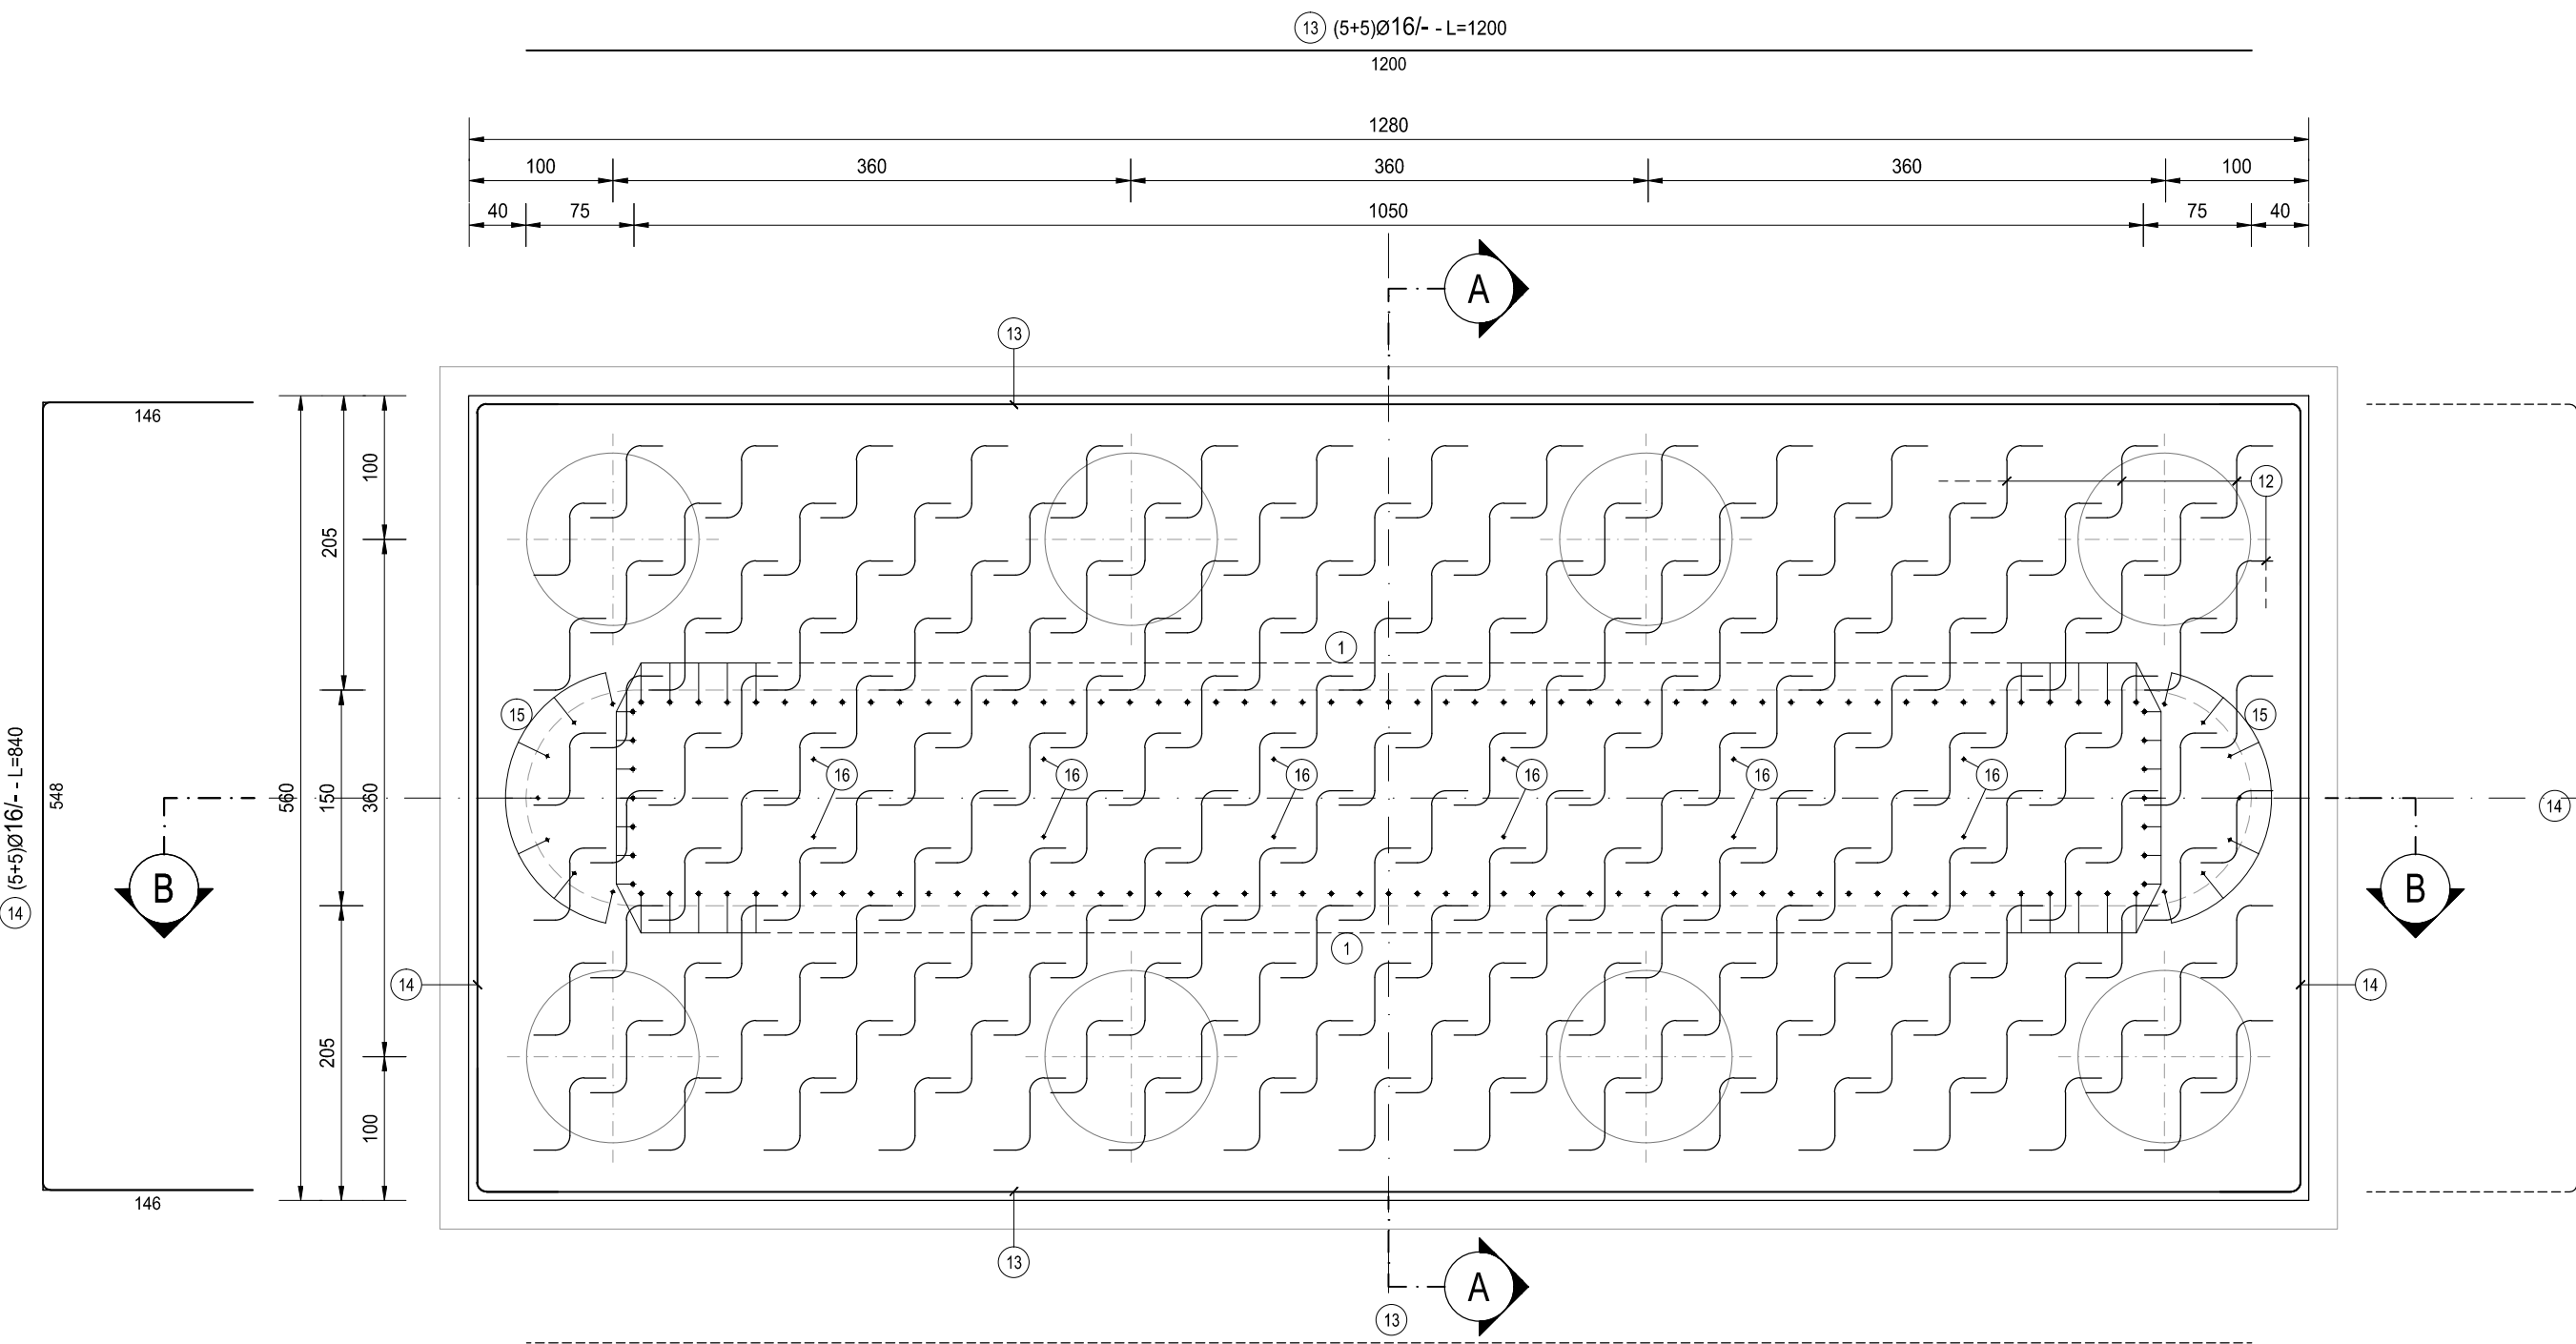


SEZIONE B-B
SCALA 1:50

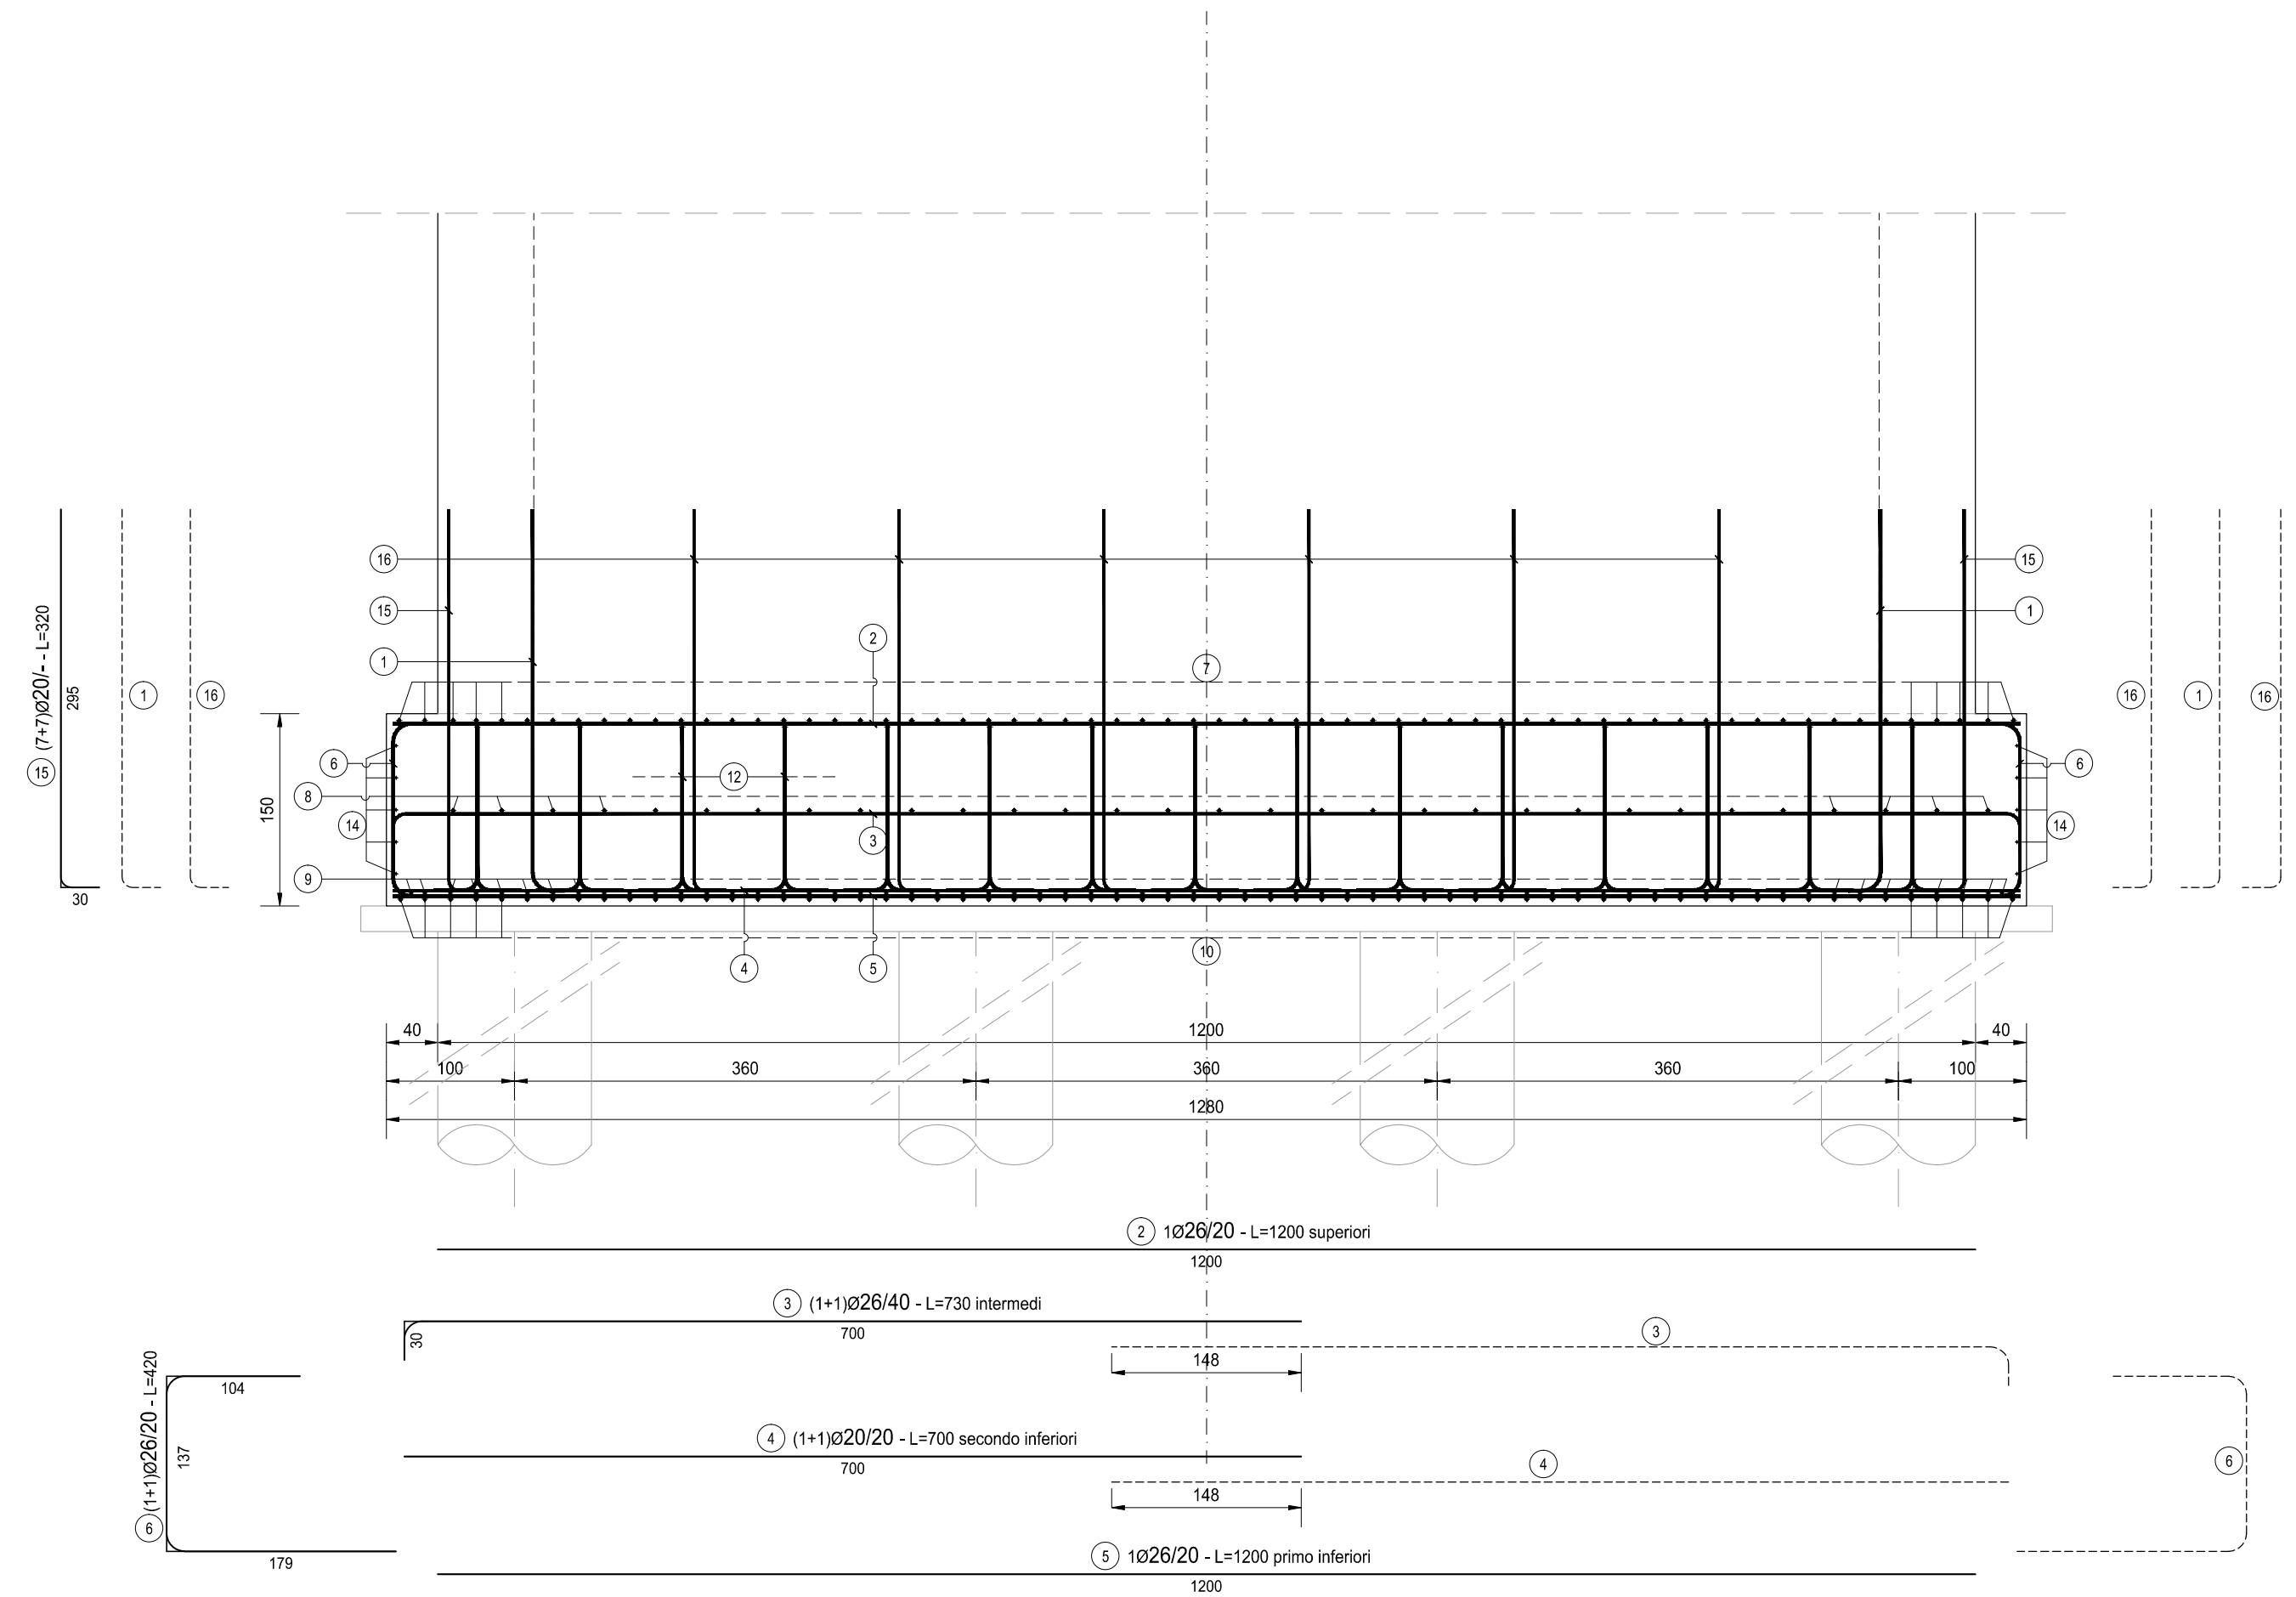

PONTE SU ROTATORIA 03 - FONDAZIONE PILA 2												
TIPO	POS	NOTA	φ [mm]	PASSO [cm]	A [cm]	B [cm]	C [cm]	D [cm]	L [cm]	N. Bar.	L.TOT [cm]	KG
A	1	1+1	26	20	30	290	-	-	320	120	38400	1 599.62
A	3	1+1	26	40	30	700	-	-	730	26	18960	790.65
A	15	7+7	20	-	30	290	-	-	320	14	4480	110.43
A	16	6+6	20	-	30	290	-	-	320	12	3840	94.65
B	6	1+1	26	20	179	137	104	-	420	56	23520	979.77
B	8	1	26	20	29	552	29	-	610	31	18910	767.73
B	11	1+1	20	20	64	142	144	-	350	128	44800	1 104.28
B	14	5+5	16	-	146	548	146	-	840	10	8400	132.51
C	2	1	26	20	1200	-	-	-	1200	28	33600	1 399.67
C	4	1+1	20	20	400	-	-	-	700	56	39200	966.24
C	5	1	26	20	1200	-	-	-	1200	56	67200	2 799.34
C	7	1	26	20	550	-	-	-	550	64	35200	1 466.32
C	9	1	20	20	550	-	-	-	550	64	35200	867.64
C	10	1	26	20	550	-	-	-	550	64	35200	1 466.32
C	13	5+5	16	-	1200	-	-	-	1200	10	12000	189.30
F	12	1	26	80x40	25	130	50	-	360	180	64800	2 699.36
PESO TOTALE ARMATURA [kg]												17 453.83

φ [mm]	L.TOT [cm]	KG
12	0	0.00
16	20400	321.82
20	127520	3 143.24
26	335810	13 988.77
TOT (KG)		17 453.83


TIPOLOGIA FERRI
SCALA 1:50

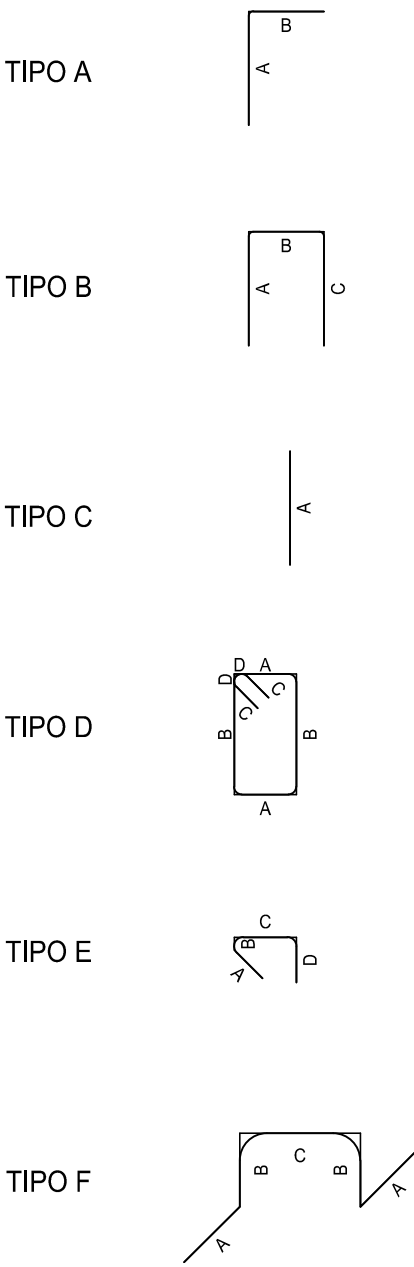

NOTA BENE:

PER LA TABELLA MATERIALI SI RINVIA ALL'ALLEGATO HF36-P00VI05STRDI04



SEZIONE A-A
SCALA 1:50

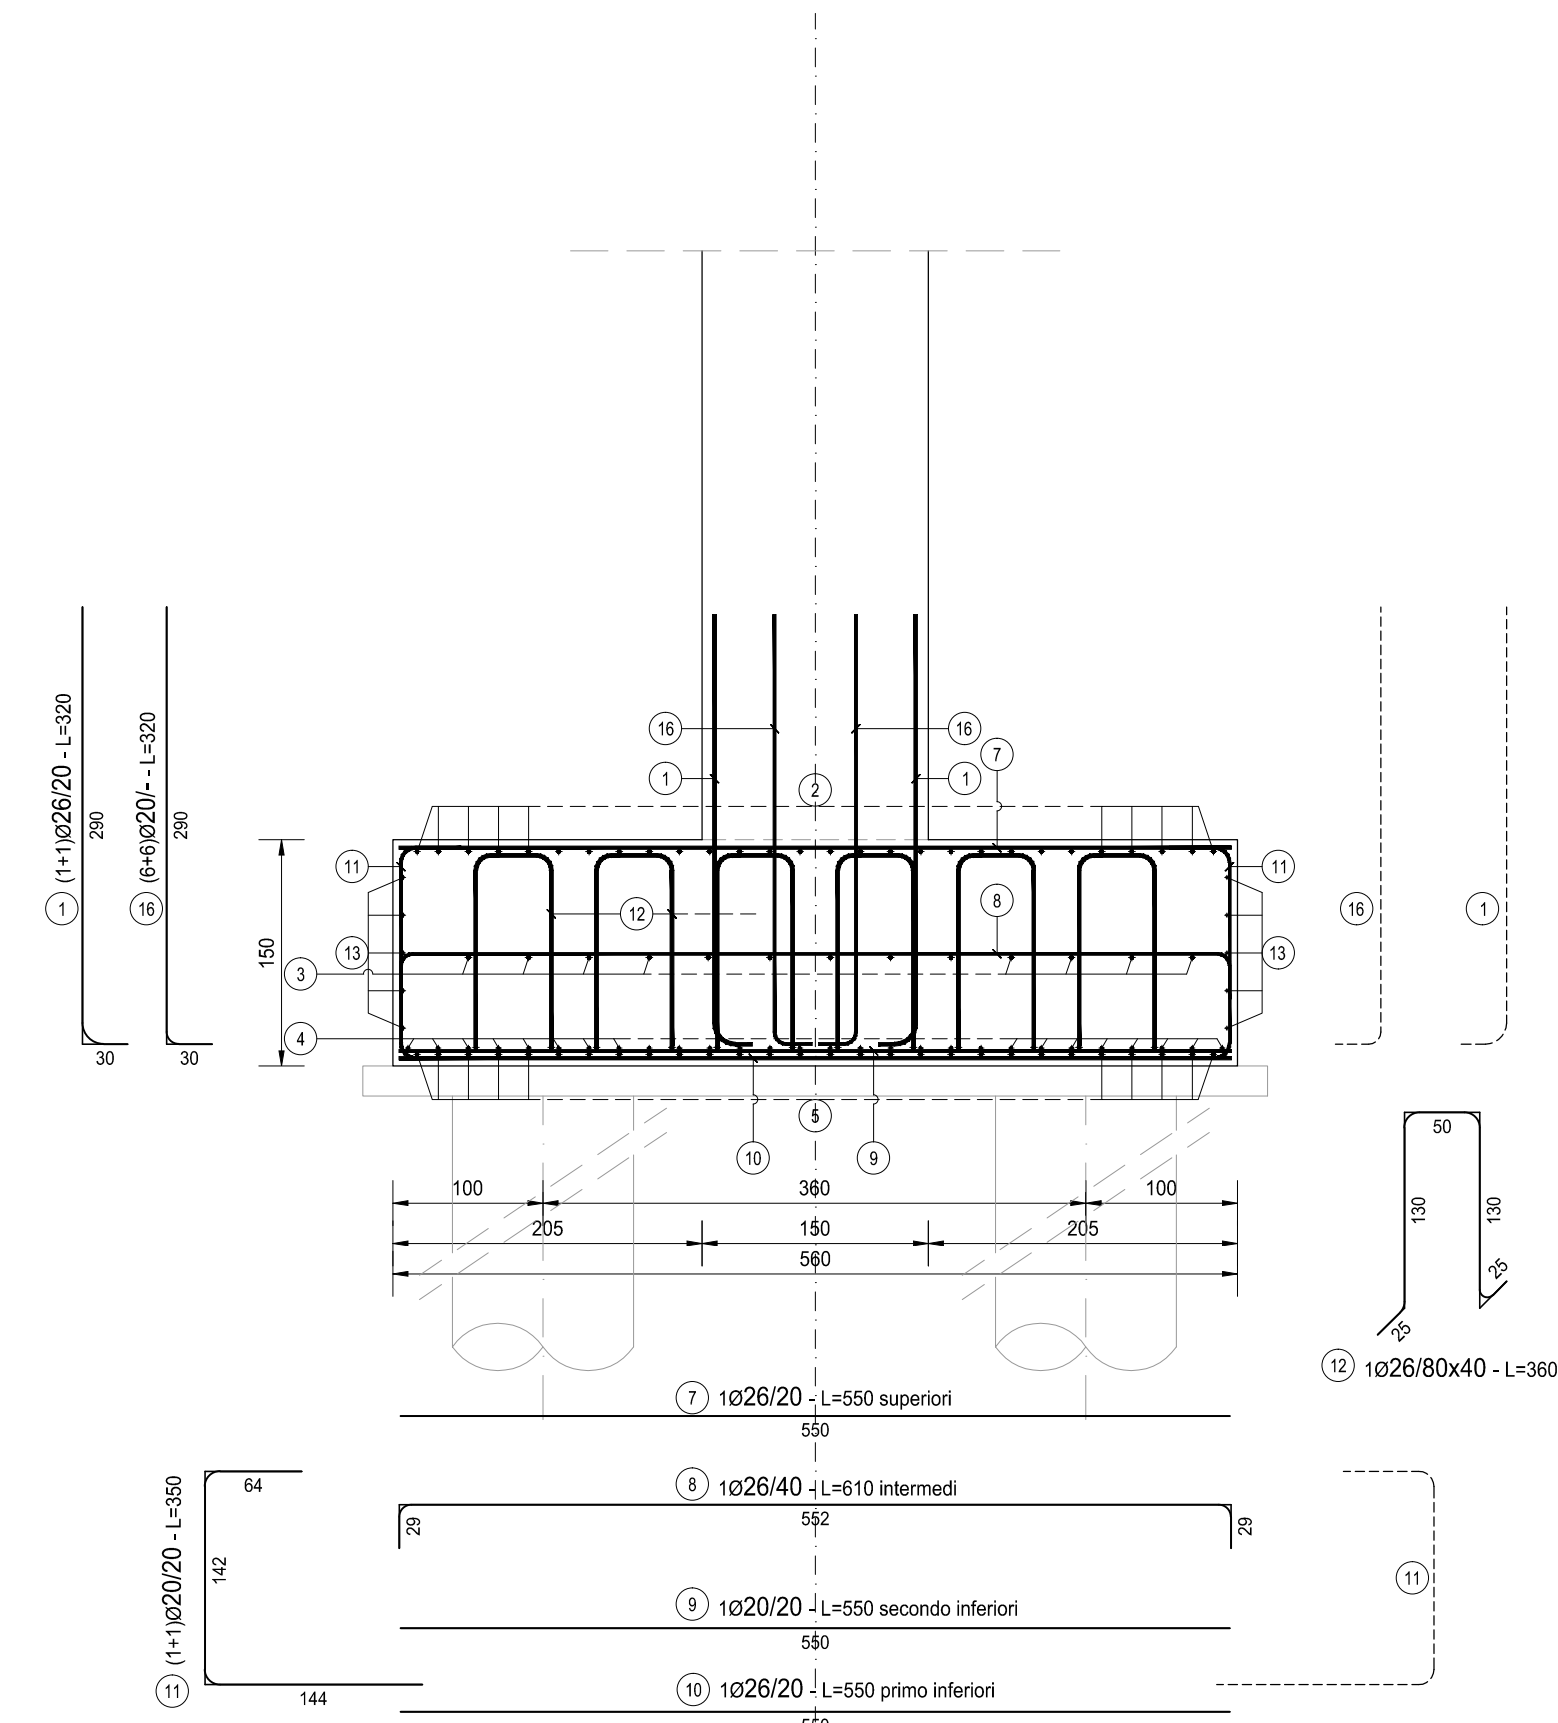

ANAS S.p.A.
Direzione Progettazione e Realizzazione Lavori

S.S. N. 9 "VIA EMILIA" VARIANTE DI CASALPUSTERLENCO ED ELIMINAZIONE PASSAGGIO A LIVELLO SULLA S.P. EX S.S. N.234

PROGETTO ESECUTIVO

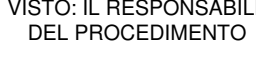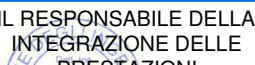 STUDIO CORONA	 ING. RENATO DEL PRETE	 DOTT. GEOL. DANILO GALLO	INTEGRAZIONE PRESTAZIONI	PROGETTISTA
Ing. Renato Vaira Viale Indag. 5 Torino e provincia (10051) RI	Ing. Renato Del Prete Oltresalugg. 5 Torino e provincia (10151) RI	Dott. Geol. Danilo Gallo Oltresalugg. 5 Torino e provincia (10151) RI	Ing. Renato Del Prete	Ing. Valerio Bajetti (I.T. S.r.l.)
 ING. VALENTINO BAJETTI Oltresalugg. 5 Torino e provincia (10151) RI	 SETAC Srl Services & Engineering Transporti Autoveicoli Commerciali	 E&C E&C Engineering & Computer S.r.l.	PROGETTAZIONE STRADALE	PROGETTAZIONE IDRAULICA
	Prof. Ing. Luigi Montedali Oltresalugg. 5 Torino e provincia (10151) RI		Ing. Gaetano Ranieri (Ga&M S.r.l.)	Ing. Fabrizio Bajetti (I.T. S.r.l.)
	OPERE D'ARTE MAGGIORI		OPERE D'ARTE MINORI	
	Ing. Renato Vaira (Studio Corona S.r.l.)		Ing. Nicola Ligas (I.T. S.r.l.)	
 CONSORZIO UNING Società Individuale GA&M	 ECOPLAN	 ARKE INGEGNERIA S.p.A. Via S. Pietro 10 - 10121 TORINO	COMPUTI	CANTIERISTICA
			Ing. Valerio Bajetti (I.T. S.r.l.)	Ing. Gaetano Ranieri (Ga&M S.r.l.)
			GEOLOGIA	GEO TECNICA
			Dott. Danilo Gallo	Ing. Gianfranco Soderò (Studio Corona S.r.l.)
 VISTO: IL RESPONSABILE DEL PROCEDIMENTO	 IL RESPONSABILE DELLA INTEGRAZIONE DELLE PRESTAZIONI SPECIFICHE	 PROGETTISTA	AMBIENTE	SICUREZZA
			Dott. Emilio Macchi (ECOPLAN S.r.l.)	Ing. Gaetano Ranieri (Ga&M S.r.l.)
			 GEOLOGO	IL COORDINATORE DELLA SICUREZZA IN FASE DI PROGETTAZIONE
			 Dott. Ing. Fabrizio CARDONE	 Ing. Renato DEL PRETE

H - PROGETTO STRUTTURALE OPERE PRINCIPALI VI05- PONTE SU ROTATORIA SVINCOLO DI RACCORDO S.S. 234 ARMATURA PILA 02 - FONDAZIONE

CODICE PROGETTO	NOME FILE	REVISIONE	SCALA:
PROGETTO	HF27-P00VI05STRAR10_B.dwg		
LIV. PROG.			
N. PROG.			
CODICE ELAB.	P00VI05STRAR10	B	1:50
D			
C			
B	EMISSIONE A SEGUITO ISTRUTTORIA	LUGLIO 2016	ARCH. MAURO SASSO
A	EMISSIONE	DICEMBRE 2017	ARCH. MAURO SASSO
REV.	DESCRIZIONE	DATA	REDATTO VERIFICATO APPROVATO