



PIANTA - ARMATURA DI ATTESA
SCALA 1:50

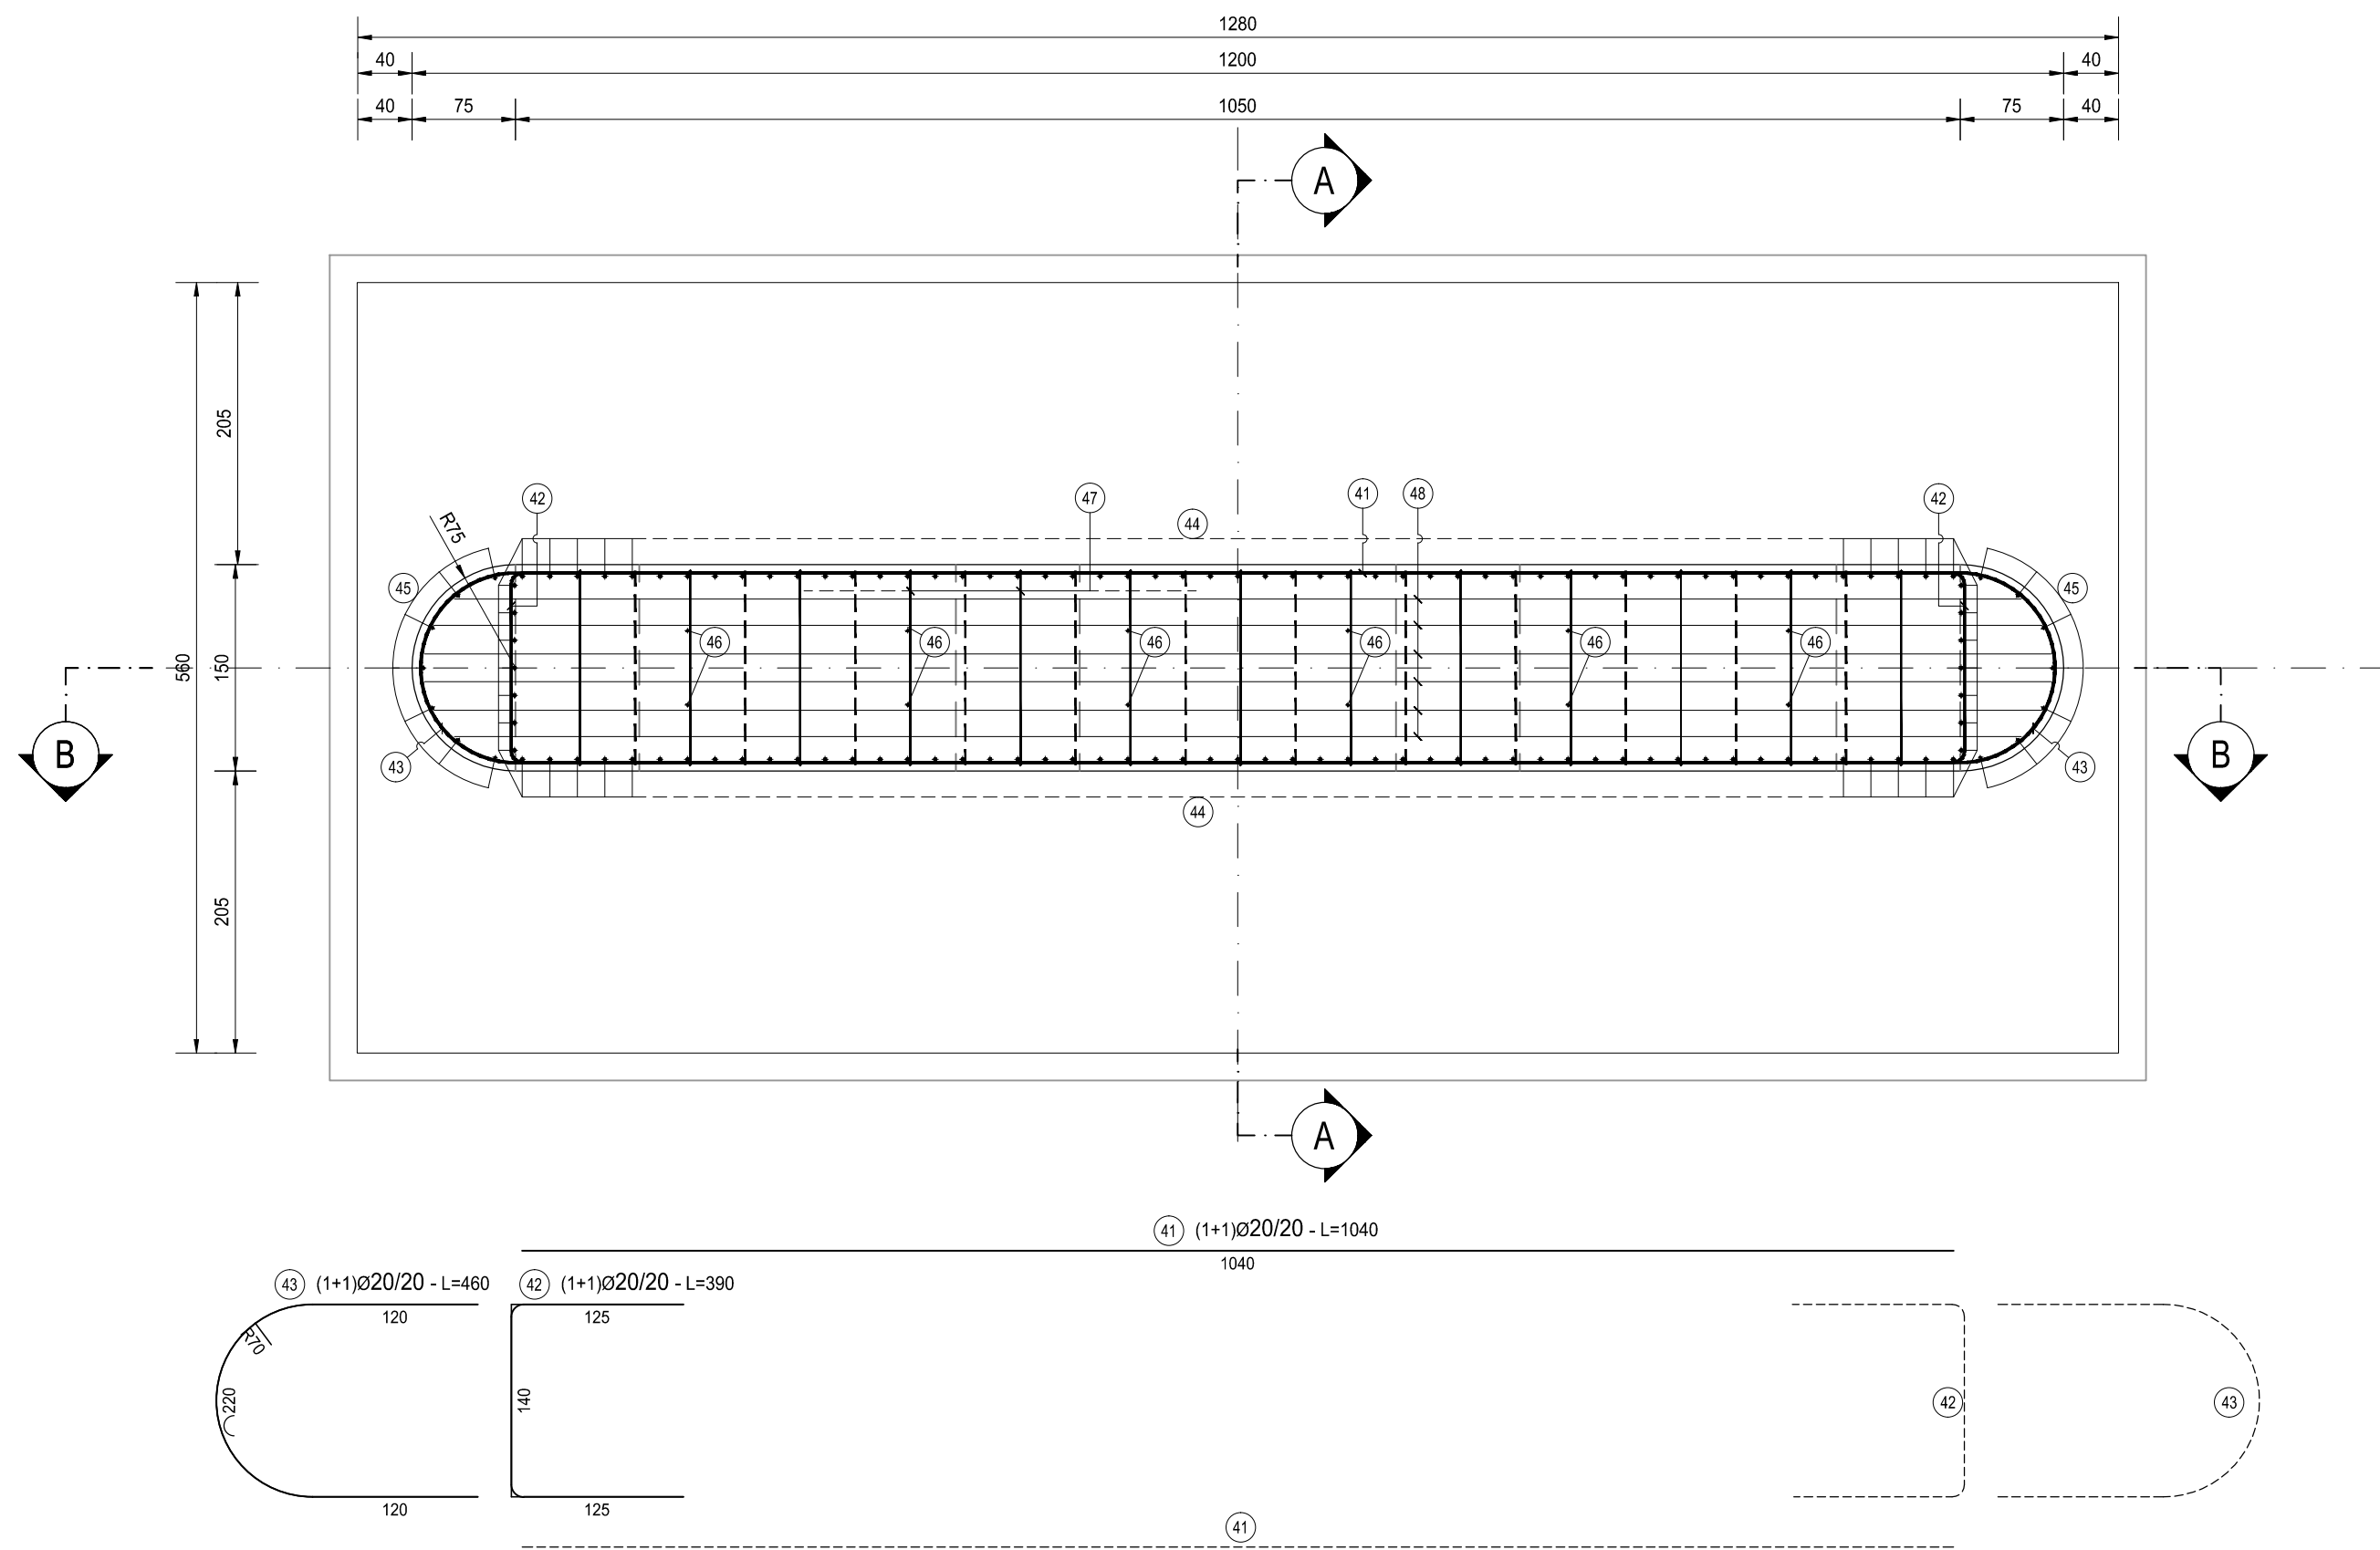


SEZIONE B-B
SCALA 1:50

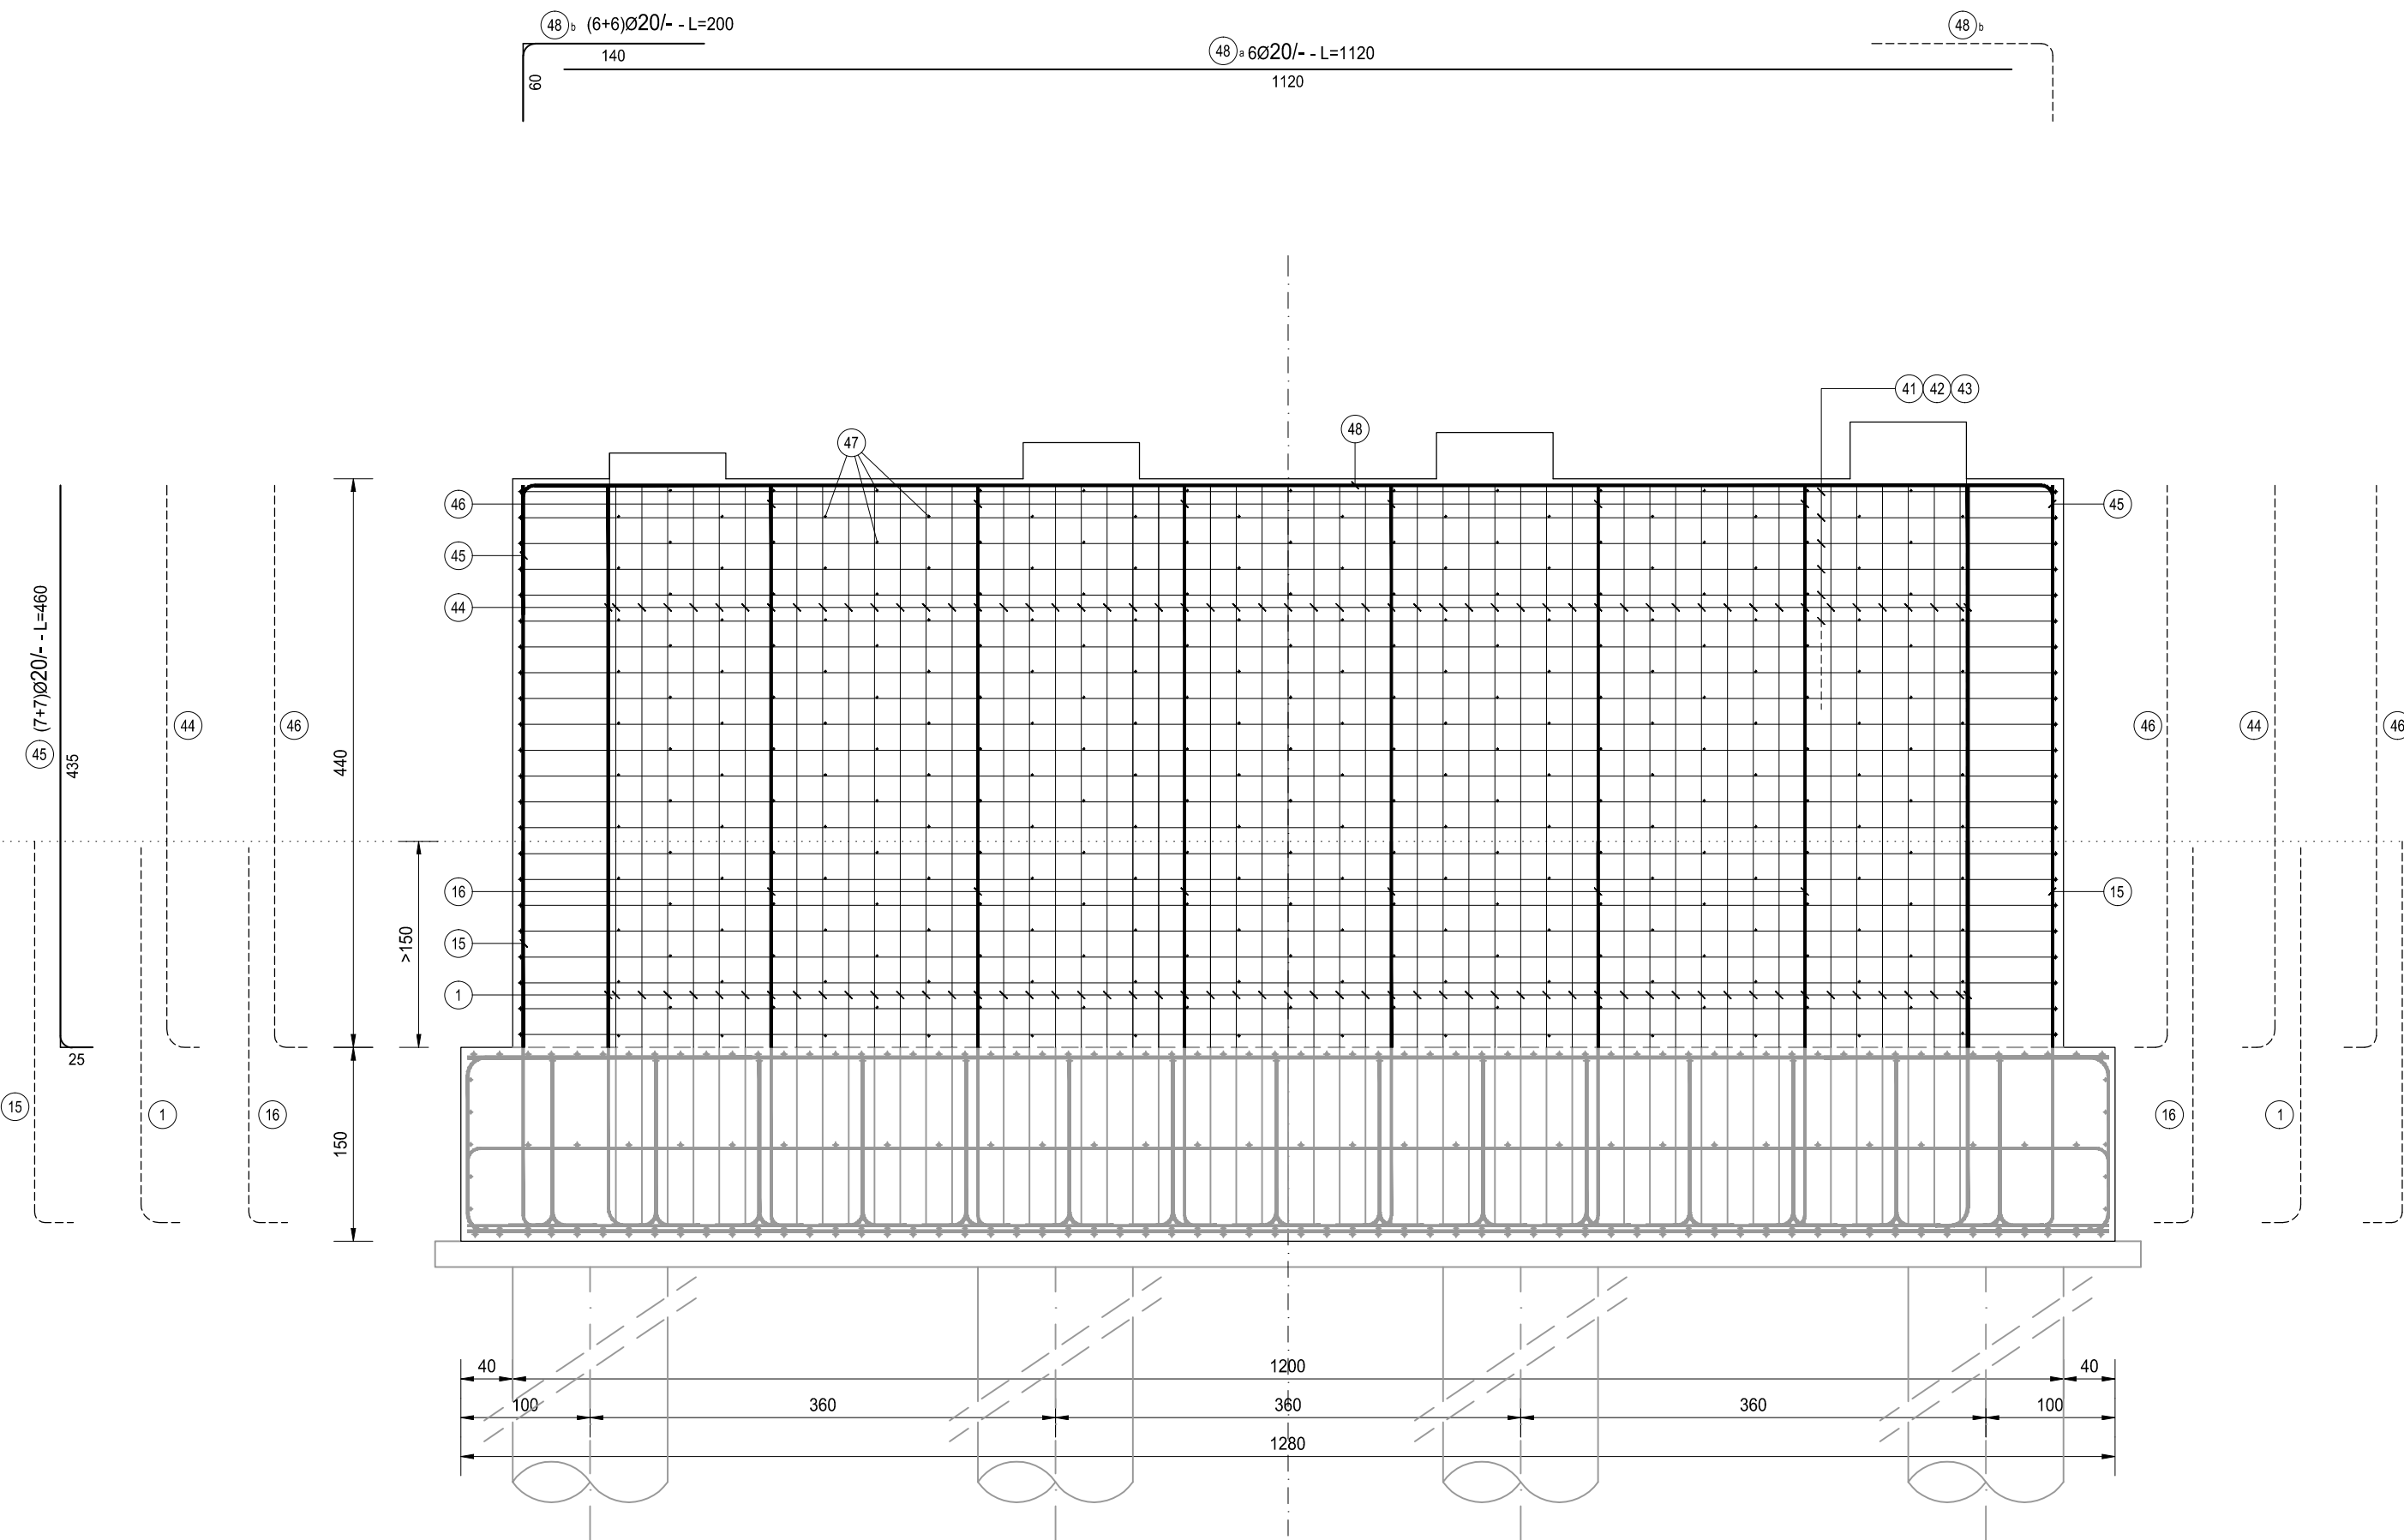


ELEVAZIONE PILA 2												
TIPO	POS	NOTA	φ [mm]	PASSO [cm]	A [cm]	B [cm]	C [cm]	D [cm]	L. [cm]	N. Bar.	L.TOT [cm]	KG
C	41	1+1	20	20	1040	-	-	-	1040	60	62400	1 538.10
B	42	1+1	20	20	125	140	125	-	390	60	23400	576.79
vedi disegno	43	1+1	20	20	30	-	-	-	460	60	27600	680.31
A	44	1+1	20	-	25	435	-	-	460	120	55200	1 360.62
A	45	7+7	26	-	25	435	-	-	460	14	6440	268.27
A	46	6+6	26	20	25	435	-	-	460	12	5520	229.95
E	47	1	12	40x40	12	6	142	15	175	341	59675	529.53
C	48	a	6	20	-	1120	-	-	1120	6	6720	165.64
A	48	b	6+6	20	-	60	140	-	200	12	2400	59.16
B	49	1	20	20	107	136	107	-	350	53	18550	457.24
PESO TOTALE ARMATURA [kg]												5 865.61

TABELLA RIEPILOGATIVA		
ϕ [mm]	L.TOT [cm]	KG
12	59675	529.53
16	0	0.00
20	196270	4 837.86
26	11960	498.22
TOT (KG)		5 865.61


TIPO A

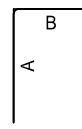

TIPO B

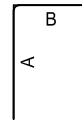


TIPO C

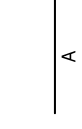


TIPO D



TIPO E

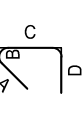

TIPO F

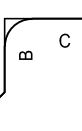

TIPOLOGIA FERRI
SCALA 1:50

NOTA BENE:

PER LA TABELLA MATERIALI SI RINVIA ALL'ALLEGATO HF36-P00VI05STRDI04



S.S. N. 9 "VIA EMILIA"
VARIANTE DI CASALPUSTERLENGO ED ELIMINAZIONE
PASSAGGIO A LIVELLO SULLA S.P. EX S.S. N.234

PROGETTO ESECUTIVO

 ING. RENATO DEL PRETE Ing. Renato Vasta Oleone degli Rigi, 5 Torre di Piccola (P) 6603 00	DOTT. GEOL. DANILLO GALLO Ing. Renato Del Prete Oleone degli Rigi, 5 Torre di Piccola (P) 6603 00	INGEGNERIA PRESTAZIONI Ing. Renato Del Prete Dott. Geol. Danilo Gallo Oleone degli Rigi, 5 Torre di Piccola (P) 6603 00	PROGETTISTA Ing. Valerio Bajetti (I.T. S.r.l.)	PROGETTAZIONE IDRAULICA Ing. Fabrizio Bajetti (Ga&M S.r.l.)
 Ing. Valerio Bajetti Oleone degli Rigi, 5 Torre di Piccola (P) A.50011	SETAC Srl Servizi e Engineering Transporti Automobilistici Coordinati Prof. Ing. Luigi Montanari Oleone degli Rigi, 5 Torre di Piccola (P) 6603 00	EG EGG Engineering e Servizi S.p.A. Ing. Gabriele Incesutti Oleone degli Rigi, 5 Torre di Piccola (P) A.12102	OPERE D'ARTE MAGGIORI Ing. Renato Vasta (Studio Corona S.r.l.) COMPUTI Ing. Valerio Bajetti (I.T. S.r.l.)	OPERE D'ARTE MINORI Ing. Nicola Ligas (I.T. S.r.l.) CANTIERISTICA Ing. Gaetano Ranieri (Ga&M S.r.l.)
FONDAZIONE UNING INGEGNERIA GA&M Prof. Ing. Matteo Ranieri Oleone degli Rigi, 5 Torre di Piccola (P) 6603 00	ECOPLAN Arch. Nicoletta Fratini Oleone degli Rigi, 5 Torre di Piccola (P) A.40432	ARKE' Architettura S.r.l. Via S. Maria 10 - 66030 Ing. Giocchino Argano Oleone degli Rigi, 5 Torre di Piccola (P) A.40432	GEOLÓGIA Dott. Danilo Gallo AMBIENTE Dott. Emilio Macchi (ECOPLAN S.r.l.)	GEOTECHNICA Ing. Gianfranco Soderò (Studio Corona S.r.l.) SICUREZZA Ing. Gaetano Ranieri (Ga&M S.r.l.)
VISTO: IL RESPONSABILE DEL PROCEDIMENTO  Dott. Ing. Fabrizio CARDONE	IL RESPONSABILE DELLA INTEGRAZIONE DELLE PRESTAZIONI SPECIALISTICHE  Dott. Ing. Renato DEL PRETE	PROGETTISTA  Ing. Valerio BAJETTI	GEOLÓGIA  Dott. Danilo GALLO	IL COORDINATORE DELLA SICUREZZA IN FASE DI PROGETTAZIONE  Ing. Gaetano RANIERI

HF28	H - PROGETTO STRUTTURALE OPERE PRINCIPALI
	V105- PONTE SU ROTATORIA SVINCOLO DI RACCORDO S.S. 234
	ARMATURA PILA 02 - ELEVAZIONE

CODICE PROGETTO		NOME FILE HF28-P00V105STRAR11_B.dwg		REVISIONE	SCALA:
PROGETTO	LIV. PROG.	N. PROG.	CODICE ELAB.		
COMI	E	1701	P00V105STRAR11	B	1:50
D					
C					
B	EMISSIONE A SEGUITO ISTRUTTORIA		LUGLIO 2018	ARCH. MAURO SASSO	PROF. ING. LUIGI MONTERISI ING. VALERIO BAJETTI
A	EMISSIONE		DICEMBRE 2017	ARCH. ING. MAURO SASSO	ING. VALERIO BAJETTI
REV.	DESCRIZIONE		DATA	REDATTO	VERIFICATO APPROVATO