




PIANTA APPOGGI
SCALA 1:200

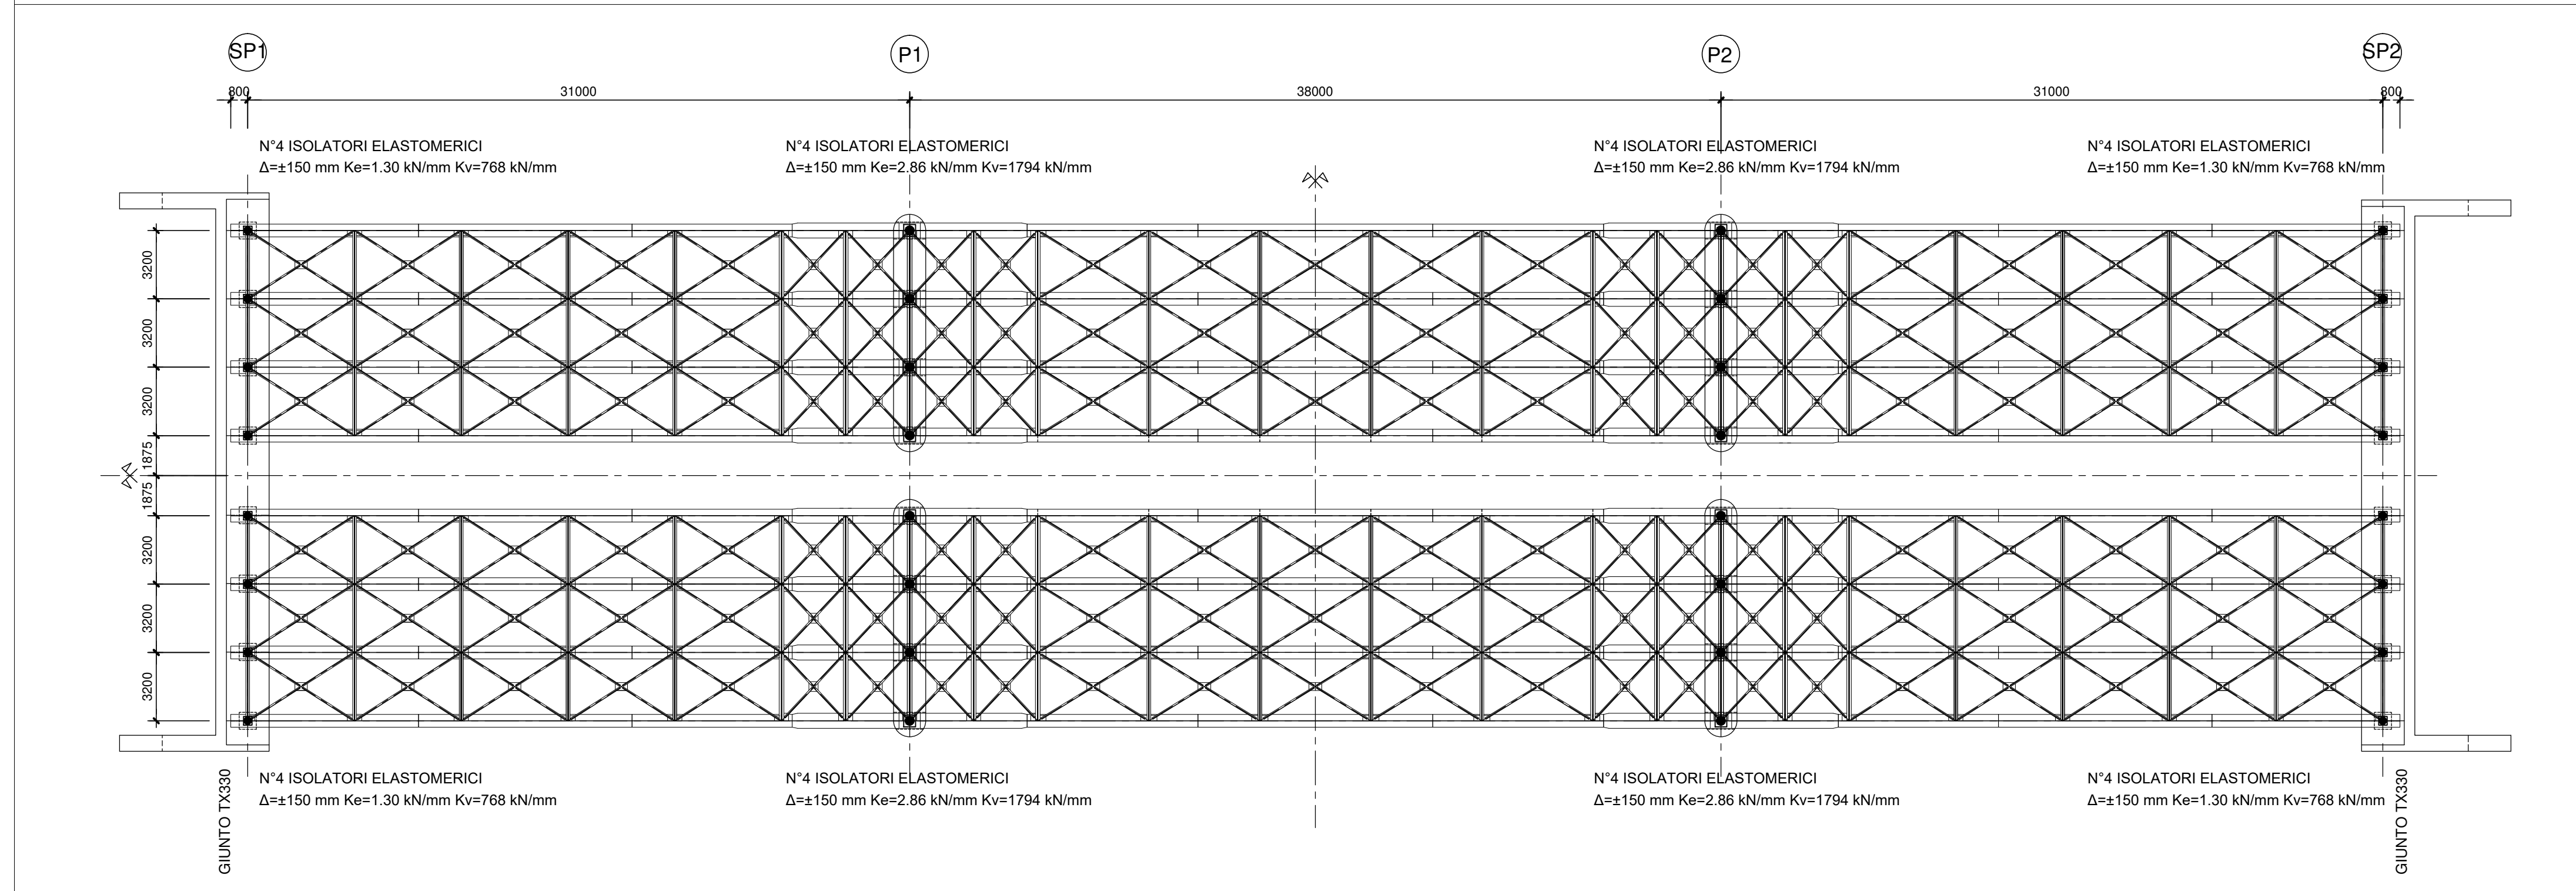


APPOGGI SPALLE

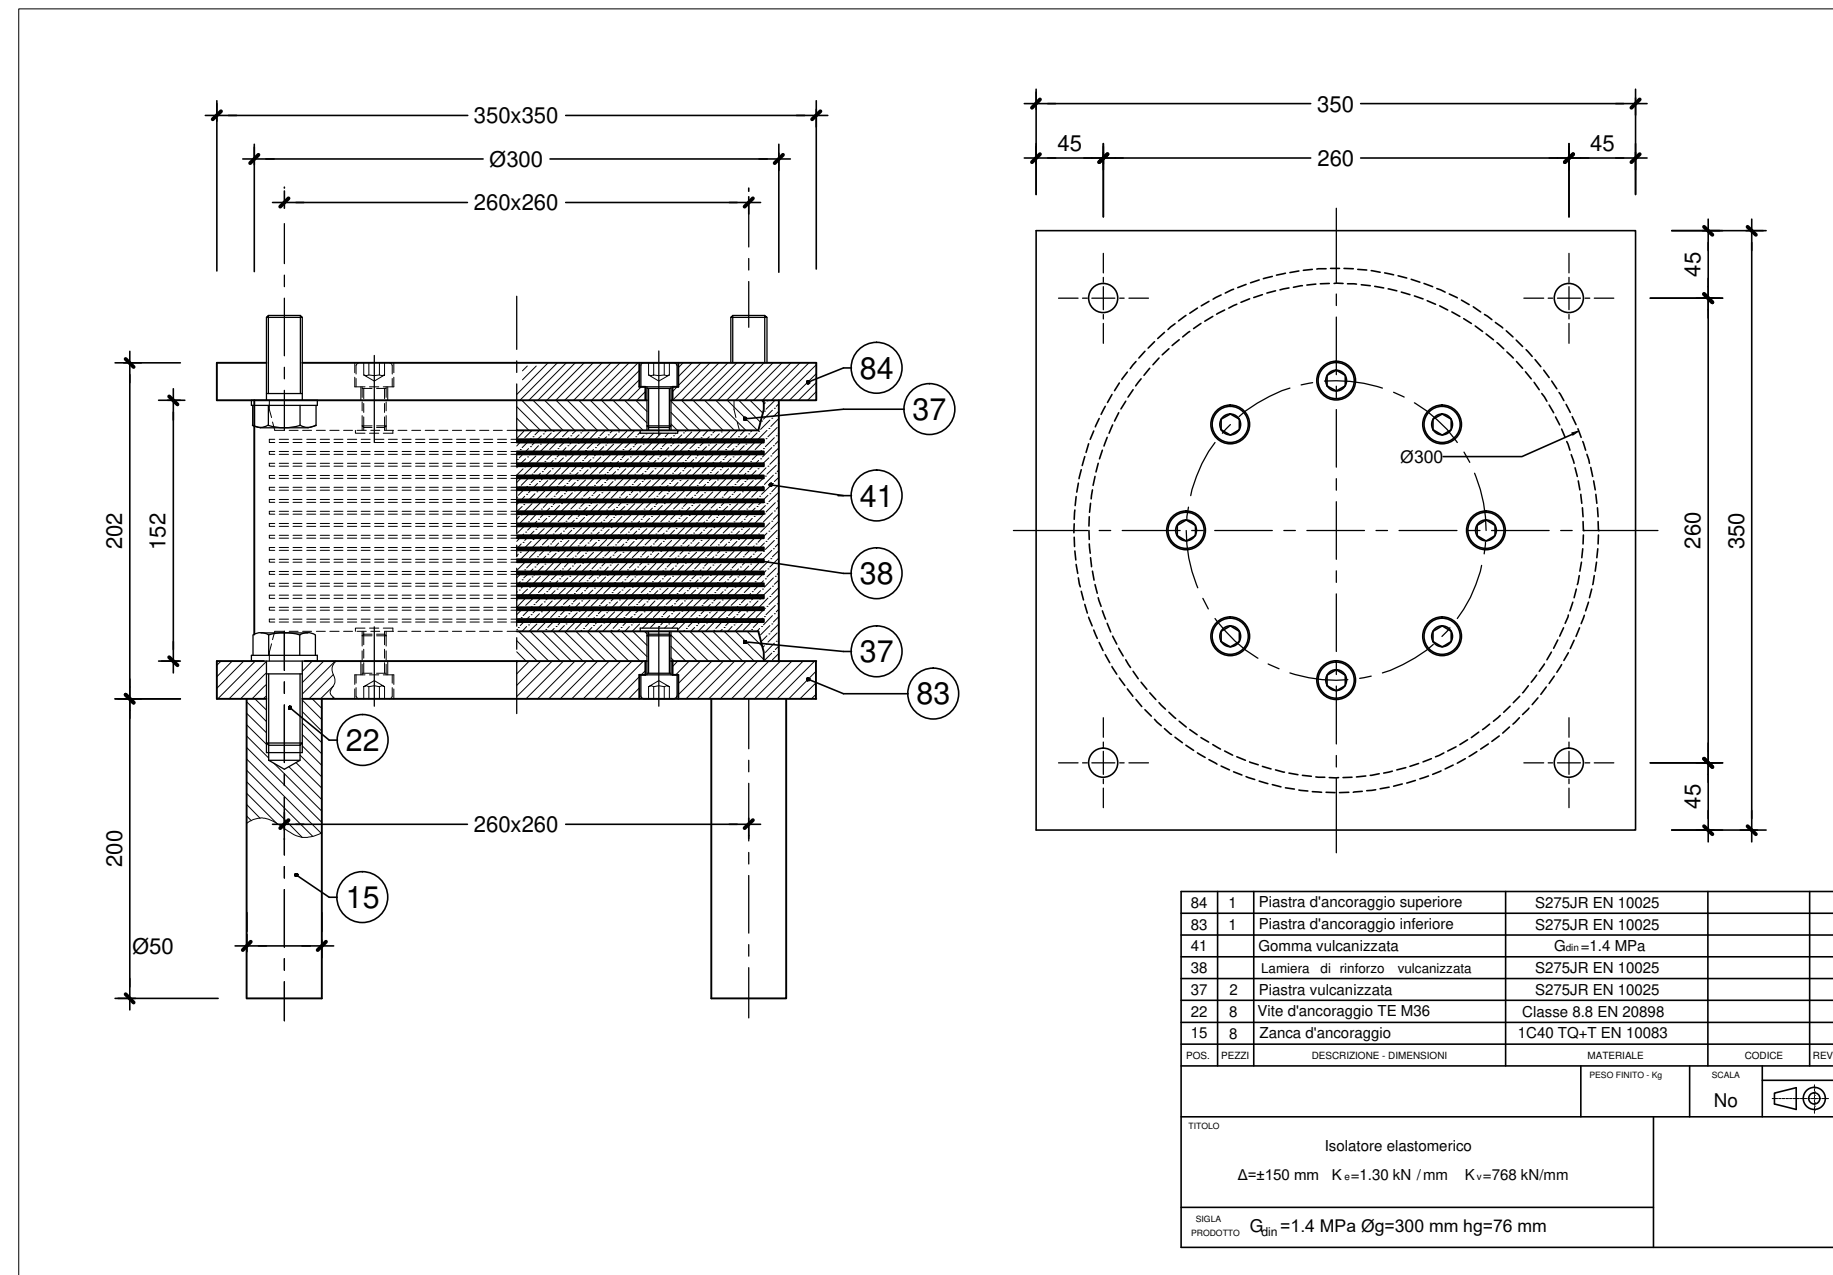


SEZIONE B-B

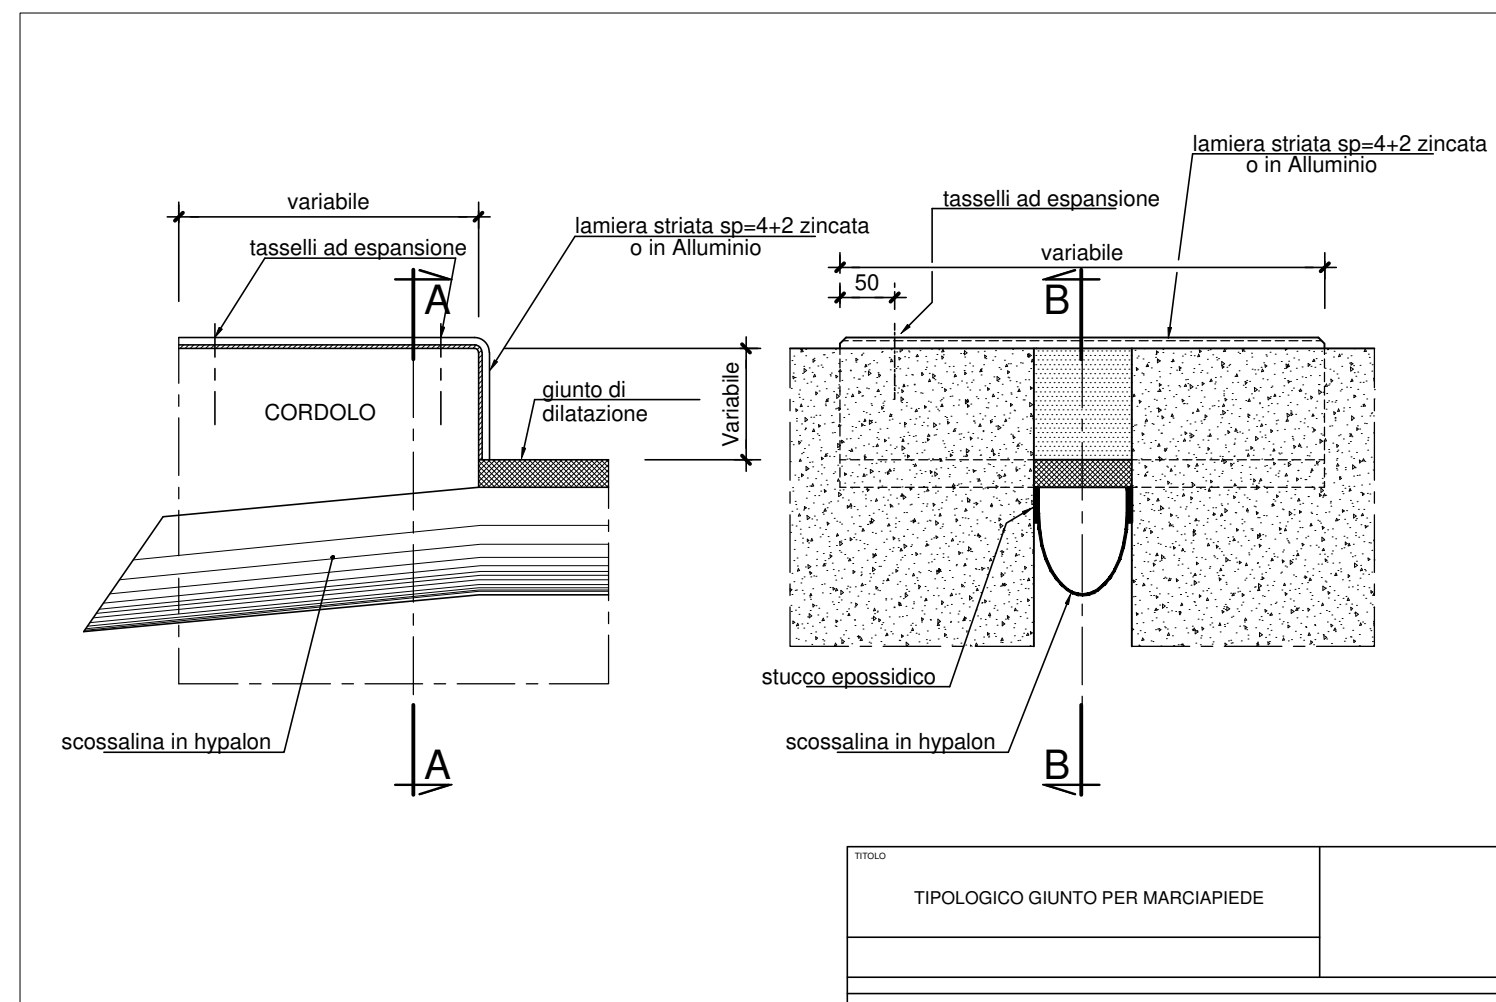

SEZIONE A-A

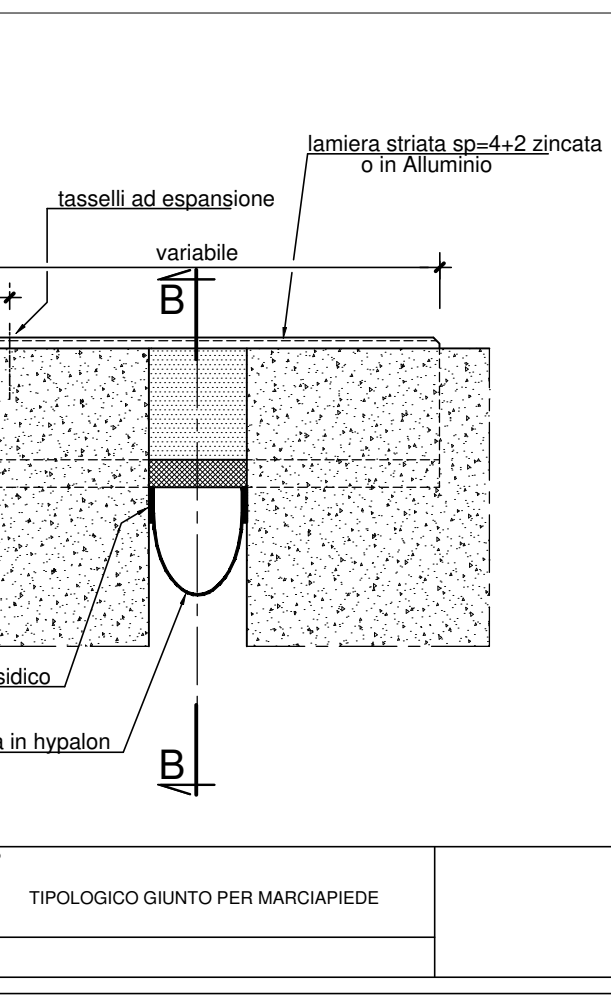

APPOGGI PILE

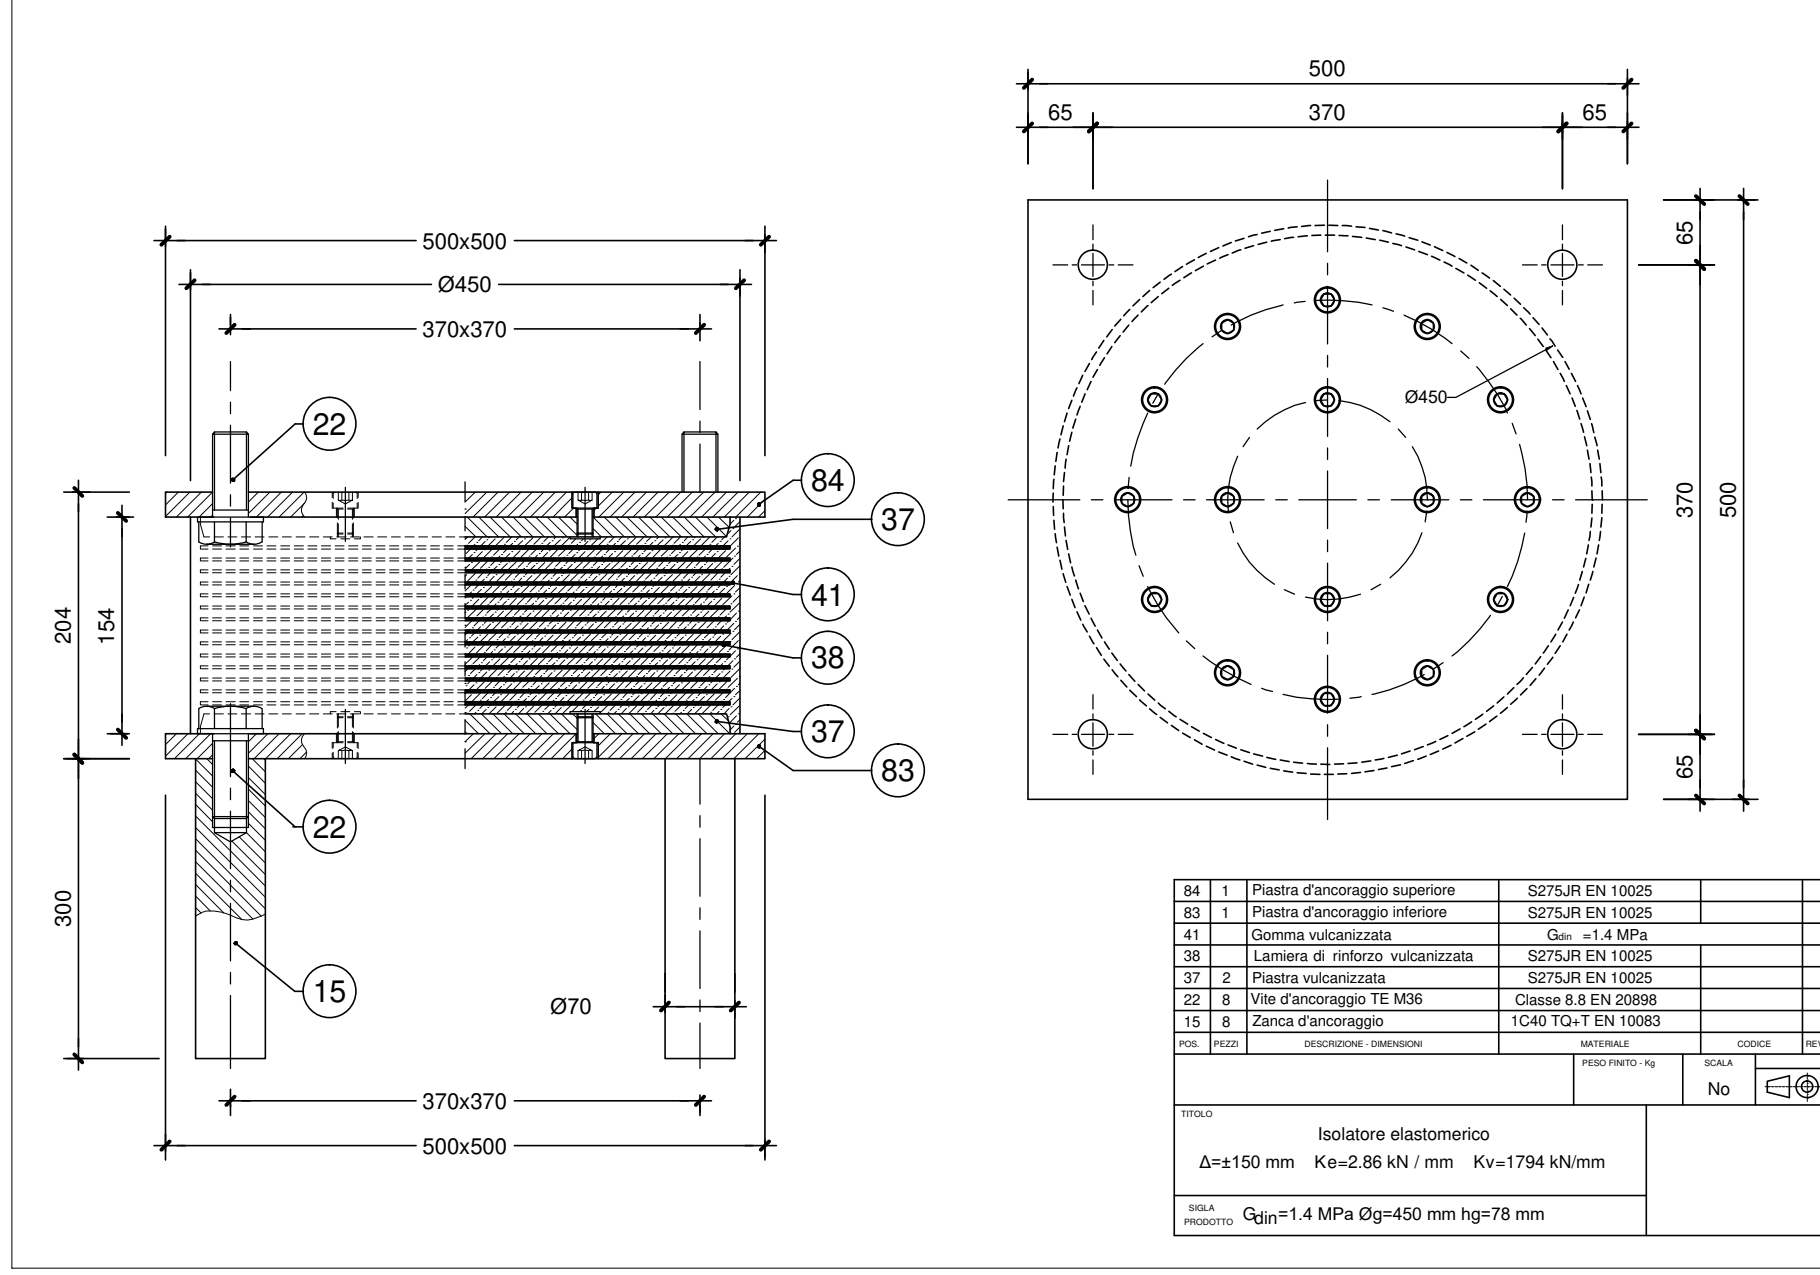

GIUNTI DI DILATAZIONE TX330

