




BAGGIOLI PILE - PIANTA
SCALA 1:50

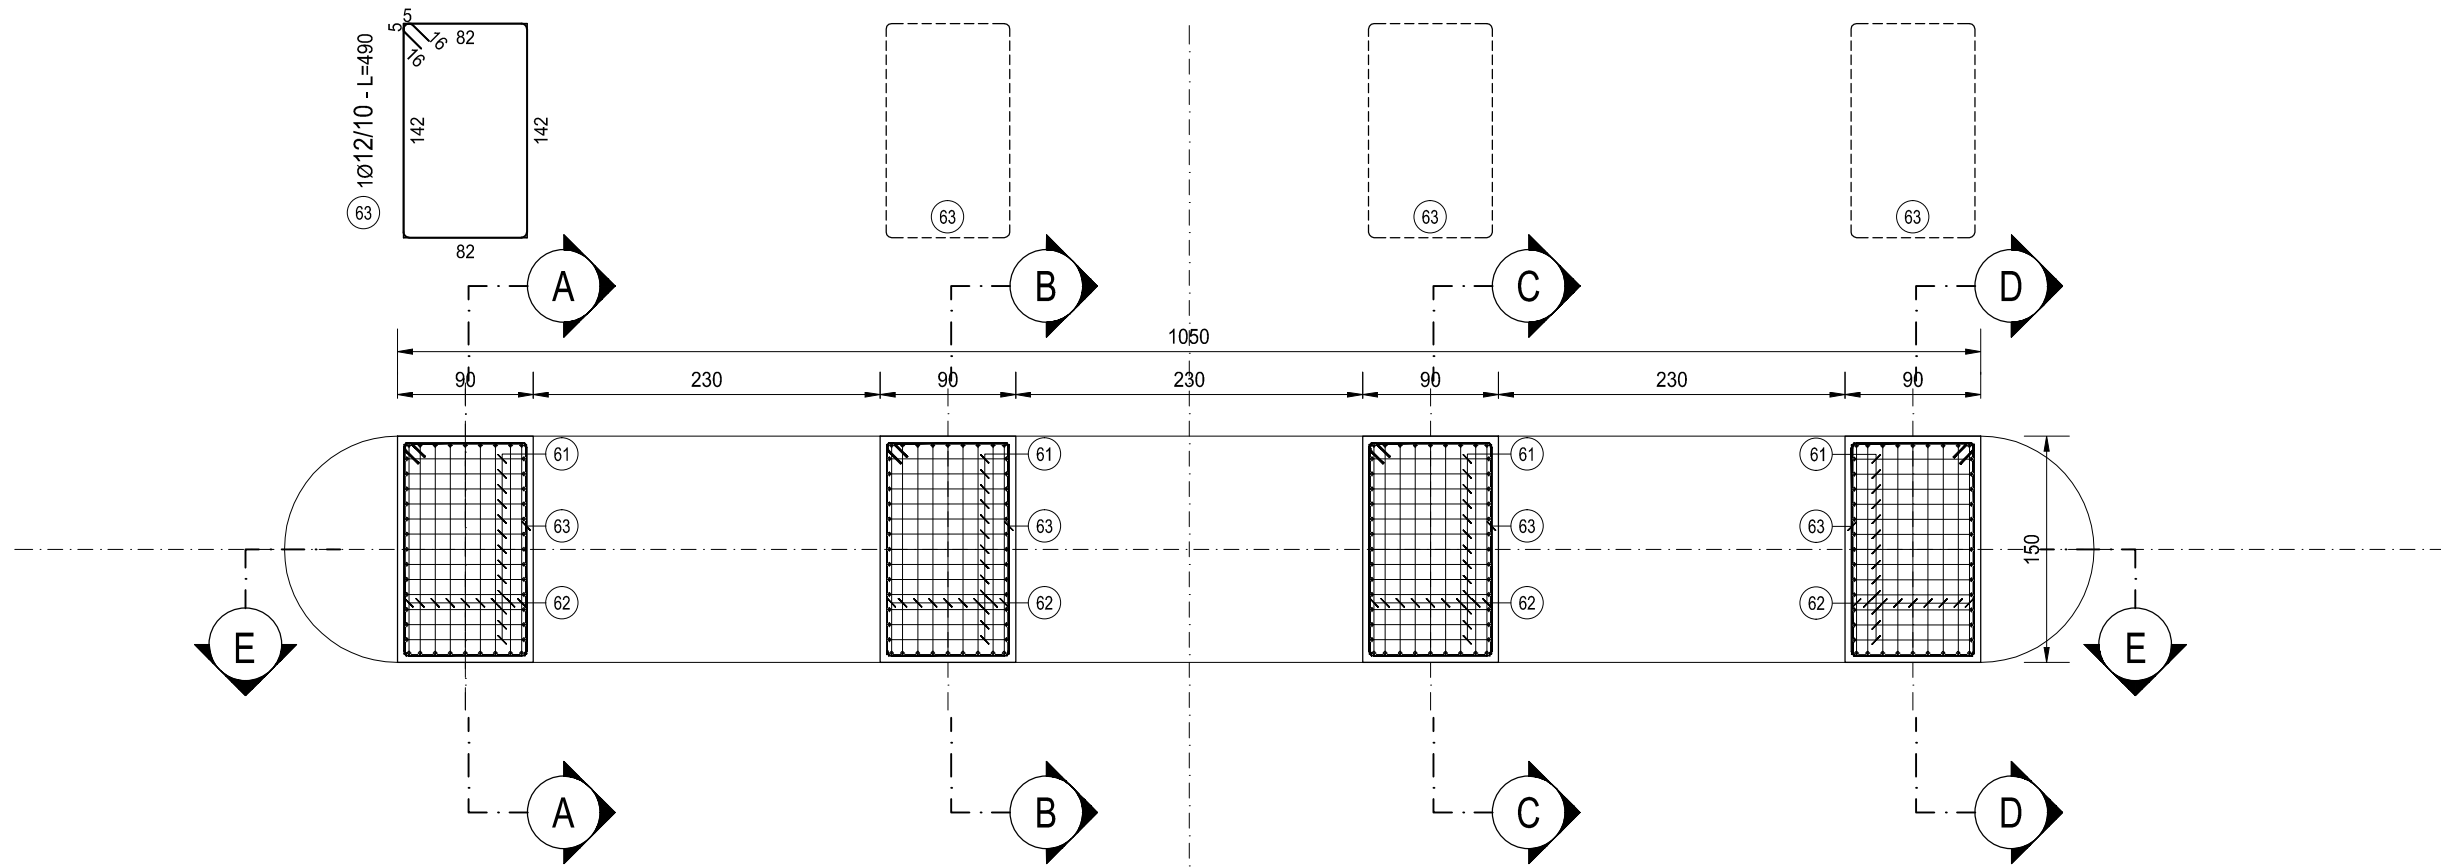


BAGGIOLI PILE - SEZIONE E-E
SCALA 1:50

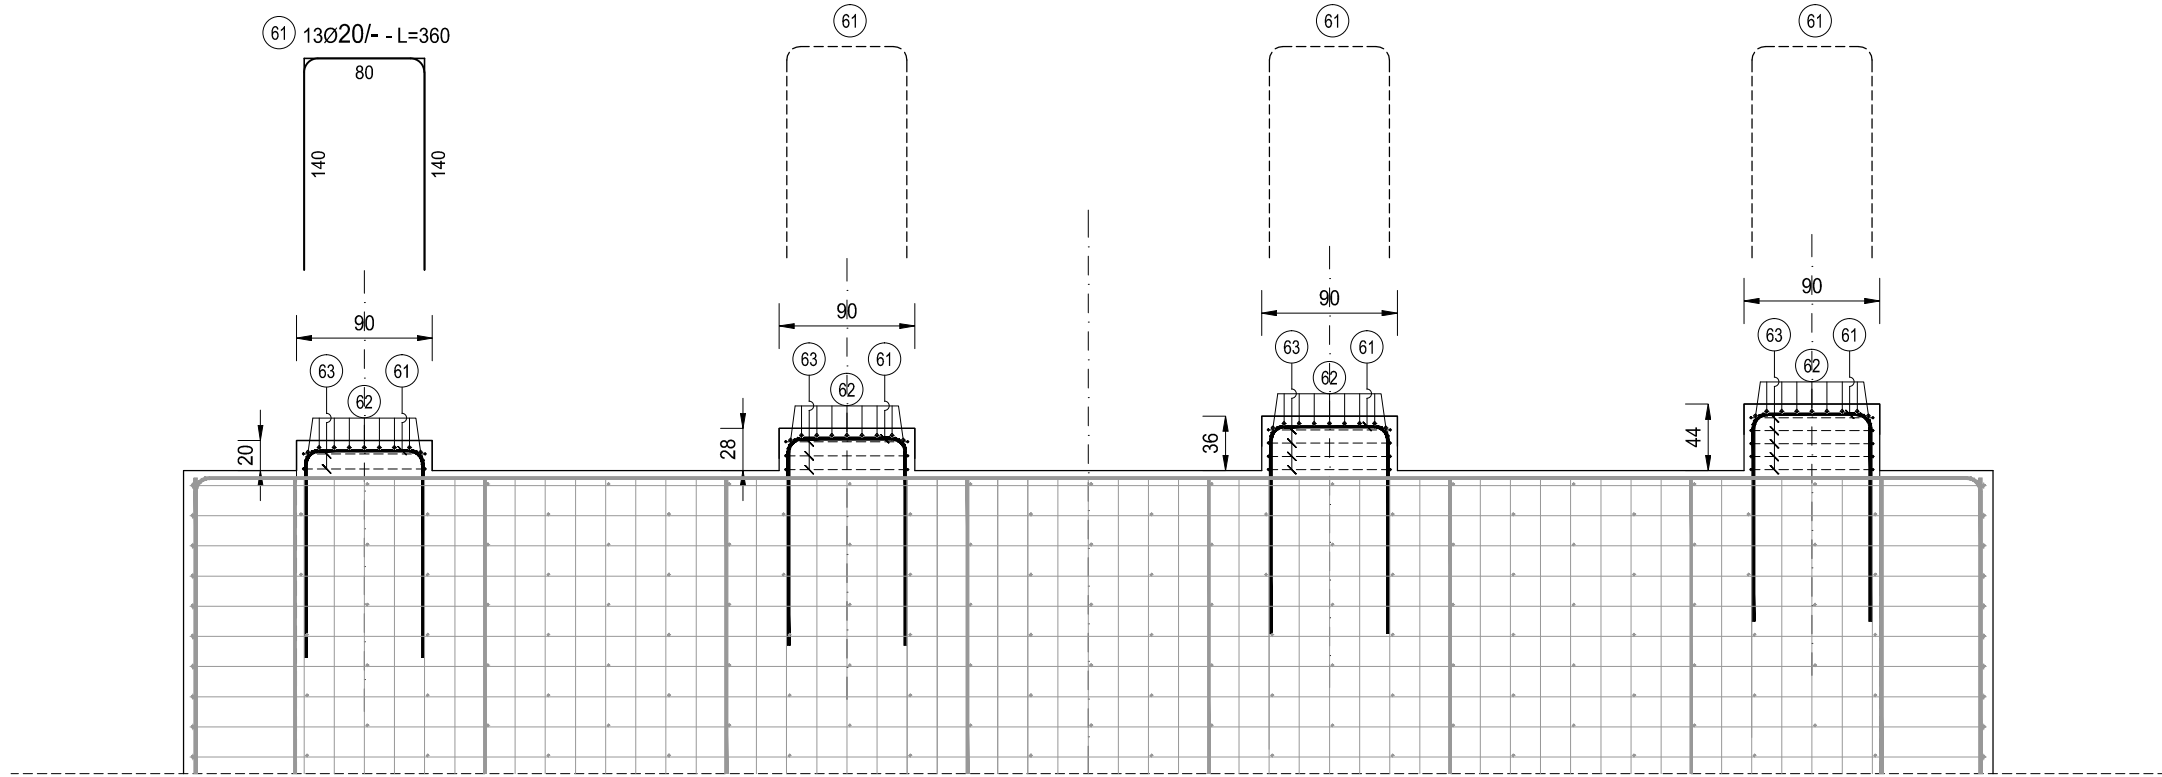

BAGGIOLI SPALLE - PIANTA
SCALA 1:50

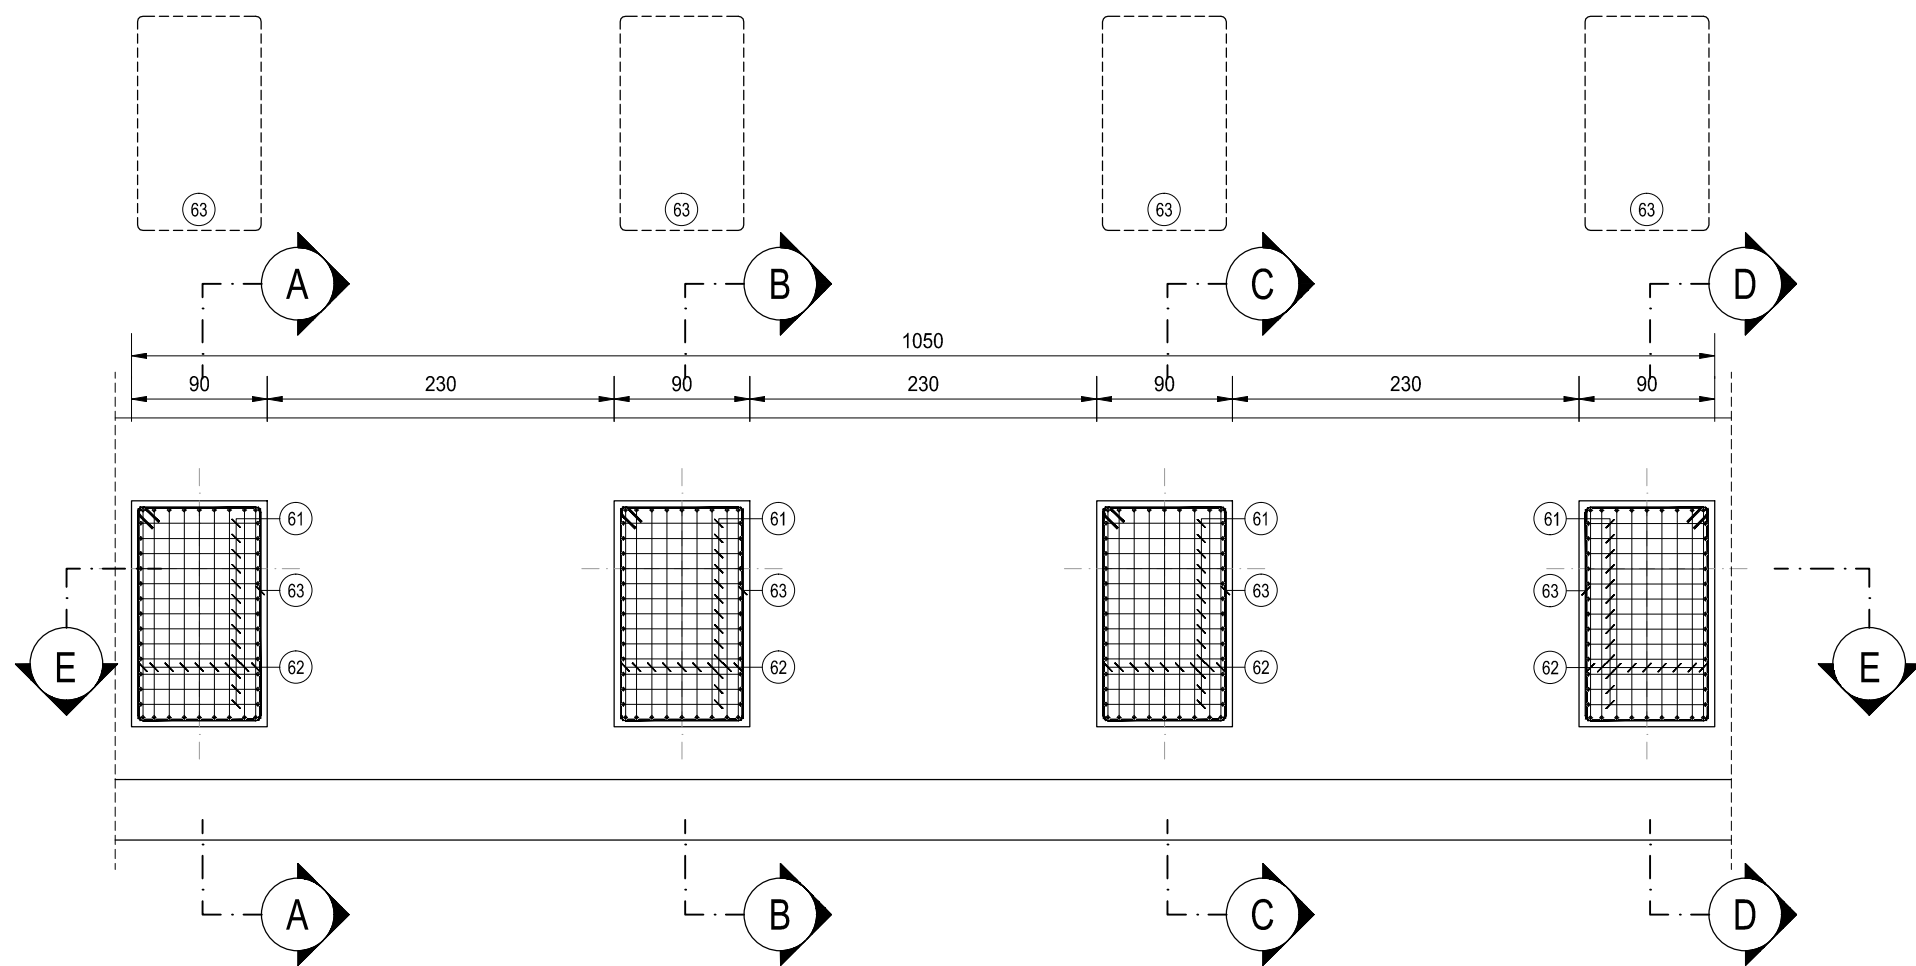

BAGGIOLI SPALLE - SEZIONE E-E
SCALA 1:50








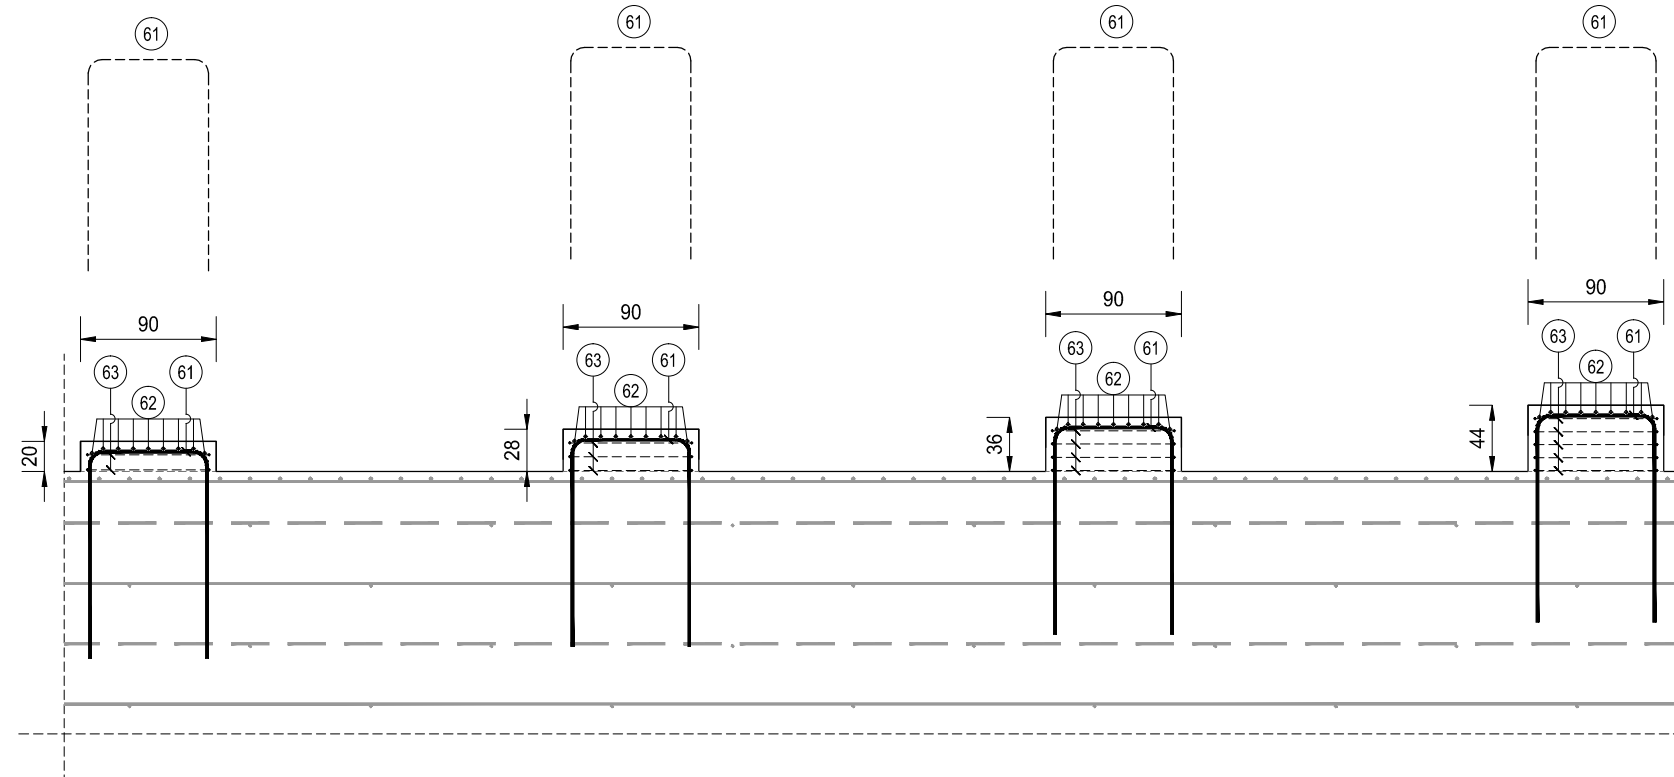


PONTE SU ROTATORIA 03 - PILE - BAGGIOLO 90X150X20												
TIPO	POS	NOTA	φ [mm]	PASSO [cm]	A [cm]	B [cm]	C [cm]	D [cm]	L [cm]	N. Bar.	L.TOT [cm]	KG
B	61	13	20	-	140	80	140	-	360	13	4680	115.36
B	62	9	20	-	142	136	142	-	420	9	3780	93.17
D	63	2	12	-	82	142	16	5	490	2	980	8.70
PESO TOTALE ARMATURA [kg]												217.23

PONTE SU ROTATORIA 03 - PILE - BAGGIOLO 90X150X28												
TIPO	POS	NOTA	φ [mm]	PASSO [cm]	A [cm]	B [cm]	C [cm]	D [cm]	L [cm]	N. Bar.	L.TOT [cm]	KG
B	61	13	20	-	140	80	140	-	360	13	4680	115.36
B	62	9	20	-	142	136	142	-	420	9	3780	93.17
D	63	3	12	-	82	142	16	5	490	3	1470	13.04
PESO TOTALE ARMATURA [kg]												221.57

PONTE SU ROTATORIA 03 - PILE - BAGGIOLO 90X150X36												
TIPO	POS	NOTA	φ [mm]	PASSO [cm]	A [cm]	B [cm]	C [cm]	D [cm]	L. [cm]	N. Bar.	L.TOT [cm]	KG
B	61	13	20	-	140	80	140	-	360	13	4680	115.36
B	62	9	20	-	142	136	142	-	420	9	3780	93.17
D	63	4	12	-	82	142	16	5	490	4	1960	17.39
PESO TOTALE ARMATURA [Kg]												225.92

PONTE SU ROTATORIA 03 - PILE - BAGGIOLO 90X150X44												
TIPO	POS	NOTA	φ [mm]	PASSO [cm]	A [cm]	B [cm]	C [cm]	D [cm]	L. [cm]	N. Bar.	L.TOT [cm]	KG
B	61	13	20	-	140	80	140	-	360	13	4680	115.36
B	62	9	20	-	142	136	142	-	420	9	3780	93.17
D	63	5	12	-	82	142	16	5	490	5	2450	21.74
PESO TOTALE ARMATURA [Kg]												230.27

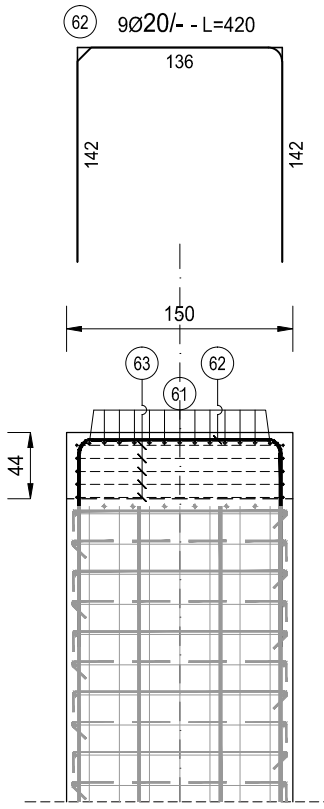
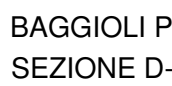
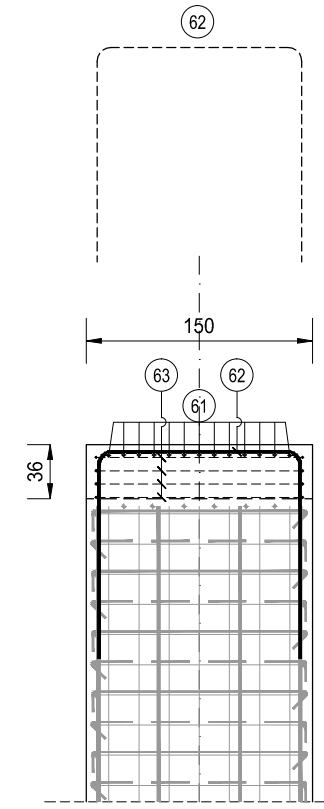
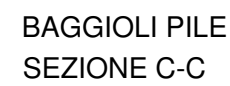
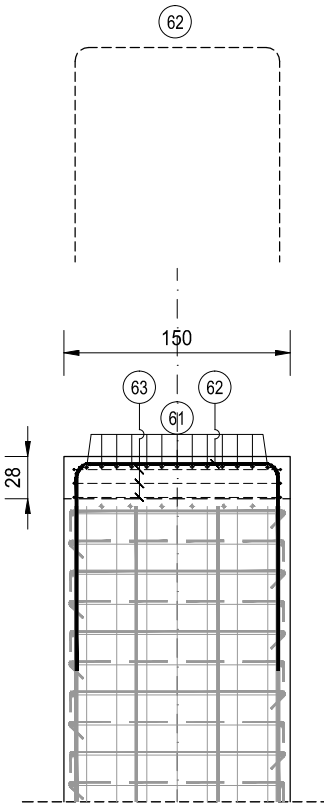
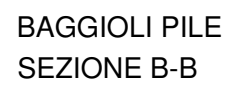
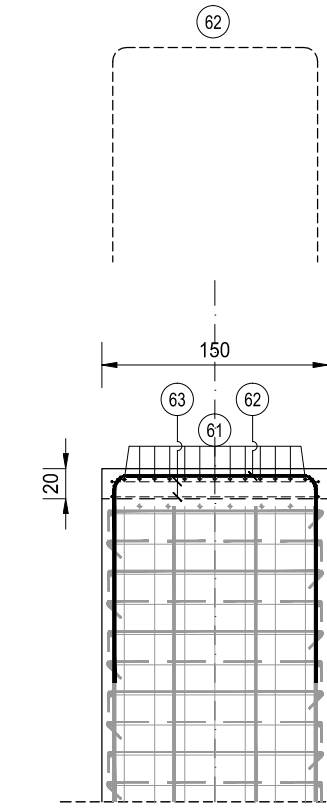
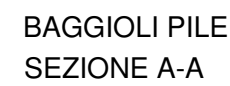


PONTE SU ROTATORIA 03 - SPALLE - BAGGIOLO 90X150X20												
TIPO	POS	NOTA	φ [mm]	PASSO [cm]	A [cm]	B [cm]	C [cm]	D [cm]	L [cm]	N. Bar.	L.TOT [cm]	KG
B	61	13	20	-	140	80	140	-	360	13	4680	115.36
B	62	9	20	-	142	136	142	-	420	9	3780	93.17
D	63	2	12	-	82	142	16	5	490	2	980	8.70
PESO TOTALE ARMATURA [kg]												217.23

PONTE SU ROTATORIA 03 - SPALLE- BAGGIOLO 90X150X28												
TIPO	POS	NOTA	φ [mm]	PASSO [cm]	A [cm]	B [cm]	C [cm]	D [cm]	L [cm]	N. Bar.	L.TOT [cm]	KG
B	61	13	20	-	140	80	140	-	360	13	4680	115.36
B	62	9	20	-	142	136	142	-	420	9	3780	93.17
D	63	3	12	-	82	142	16	5	490	3	1470	13.04
PESO TOTALE ARMATURA [kg]												221.57

PONTE SU ROTATORIA 03 - SPALLE - BAGGIOLO 90X150X36												
TIPO	POS	NOTA	φ [mm]	PASSO [cm]	A [cm]	B [cm]	C [cm]	D [cm]	L [cm]	N. Bar.	L.TOT [cm]	KG
B	61	13	20	-	140	80	140	-	360	13	4680	115.36
B	62	9	20	-	142	136	142	-	420	9	3780	93.17
D	63	4	12	-	82	142	16	5	490	4	1960	17.39
PESO TOTALE ARMATURA [kg]												225.92

PONTE SU ROTATORIA 03 - SPALLE - BAGGIOLO 90X150X44												
TIPO	POS	NOTA	φ [mm]	PASSO [cm]	A [cm]	B [cm]	C [cm]	D [cm]	L. [cm]	N. Bar.	L.TOT [cm]	KG
B	61	13	20	-	140	80	140	-	360	13	4680	115.36
B	62	9	20	-	142	136	142	-	420	9	3780	93.17
D	63	5	12	-	82	142	16	5	490	5	2450	21.74
PESO TOTALE ARMATURA [kg]												230.27

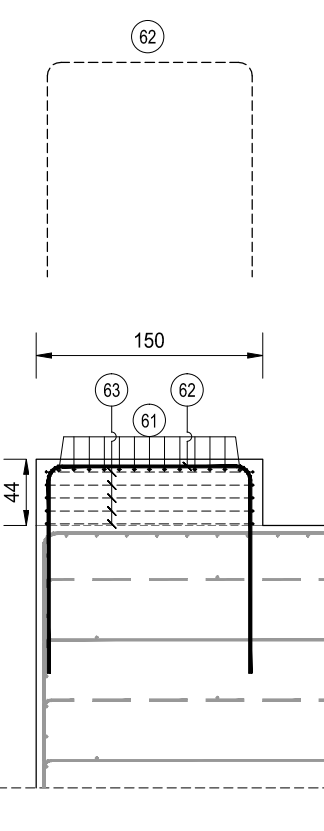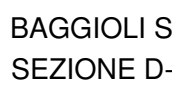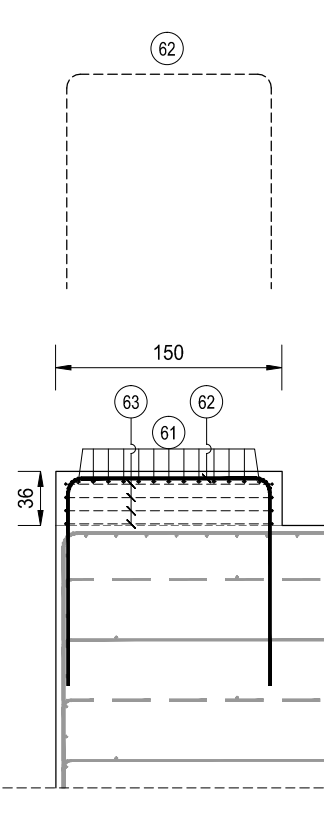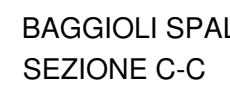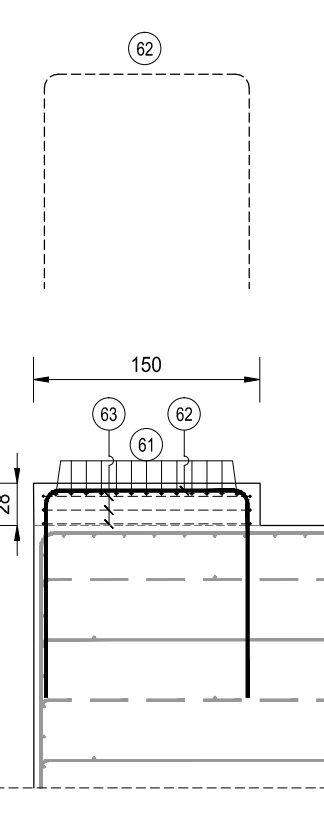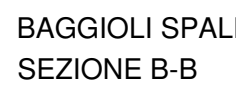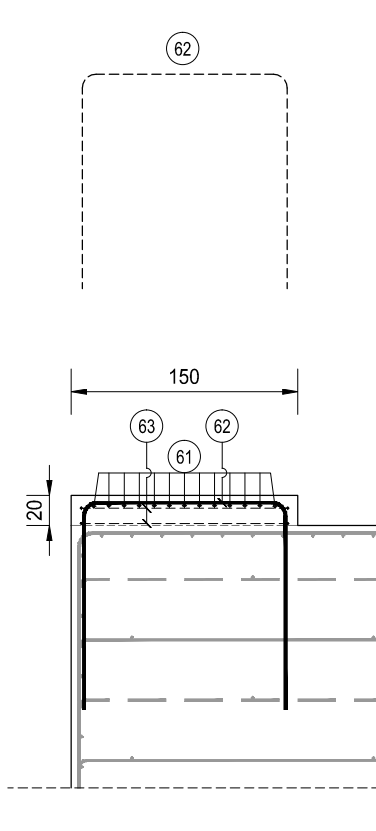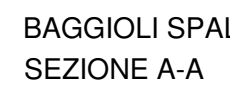

TIPOLOGIA FERRO
SCALA 1:50

TIPO A

TIPO B

TIPO C

TIPO D

TIPO E

TIPO F

NOTA BENE:

PER LA TABELLA MATERIALI SI RINVIA ALL'ALLEGATO HF36-P00VI05STRDI04

 **ANAS S.p.A.**
Direzione Progettazione e Realizzazione Lavori

S.S. N. 9 "VIA EMILIA"
VARIANTE DI CASALPUSTERLENGO ED ELIMINAZIONE
PASSAGGIO A LIVELLO SULLA S.P. EX S.S. N.234

PROGETTO ESECUTIVO

 ING. RENATO DEL PRETE Ing. Renato Del Prete Oleone viale IV Novembre 4 Torino e Provincia (10021) B	DOTT. GEOL. DANILLO GALLO Dott. Geol. Danilo Gallo Viale del Corallo 34 Reggio Emilia (42013) B	INTEGRAZIONE PRESTAZIONI Ing. Renato Del Prete	PROGETTISTA Ing. Valerio Bajetti (I.T. S.r.l.)	ING. RENATO DEL PRETE
 ING. VALERIO BAJETTI Ing. Valerio Bajetti Oleone viale IV Novembre 4 Torino e Provincia (10021) B	SETAC Srl Services & Engineering Transporti/Aerospaziali/Costruttivi Prof. Ing. Luigi Montanari Oleone viale IV Novembre 4 Torino e Provincia (10171) B	ING. GABRIELE INCONCE Ing. Gabriele Inconce Oleone viale IV Novembre 4 Torino e Provincia (10102) B	PROGETTAZIONE STRADALE Ing. Gaetano Ranieri (Ga&M S.r.l.)	PROGETTAZIONE IDRAULICA Ing. Fabrizio Bajetti (I.T. S.r.l.)
CONSORZIO UNING CONSORZIO UNING GA&M Prof. Ing. Matteo Ranieri Oleone viale IV Novembre 4 Torino e Provincia (10121) B	ECOPLAN Arch. Nicoletta Frattini Oleone viale IV Novembre 4 Torino e Provincia (10100) B	ING. GIOACCHINO ANGINO Ing. Gioacchino Angino Oleone viale IV Novembre 4 Torino e Provincia (10021) B	OPERE D'ARTE MAGGIORI Ing. Renato Vaia (Studio Corona S.r.l.)	OPERE D'ARTE MINORI Ing. Nicola Ligas (I.T. S.r.l.)
VISTO: IL RESPONSABILE DEL PROCEDIMENTO Ing. Renato Del Prete	IL RESPONSABILE DELLA INTEGRAZIONE DELLE PRESTAZIONI SPECIALISTICHE Ing. Renato Del Prete	PROGETTISTA Ing. Valerio Bajetti	INGEGNERIA S.p.A. Dott. Danilo Gallo	COMPUTI Ing. Valerio Bajetti (I.T. S.r.l.)
			INGEGNERIA S.p.A. Dott. Danilo Gallo	CANTIERISTICA Ing. Gaetano Ranieri (Ga&M S.r.l.)
			INGEGNERIA S.p.A. Dott. Danilo Gallo	GEOTECHNICA Ing. Gianfranco Soderò (Studio Corona S.r.l.)
			INGEGNERIA S.p.A. Dott. Danilo Gallo	AMBIENTE Dott. Emilio Macchi (ECOPLAN S.r.l.)
			INGEGNERIA S.p.A. Dott. Danilo Gallo	SICUREZZA Ing. Gaetano Ranieri (Ga&M S.r.l.)
			INGEGNERIA S.p.A. Dott. Danilo Gallo	IL COORDINATORE DELLA SICUREZZA INFRASE DI PROGETTAZIONE Ing. Gaetano Ranieri

HF32	H - PROGETTO STRUTTURALE OPERE PRINCIPALI
	VI05- PONTE SU ROTATORIA SVINCOLO DI RACCORDO S.S. 234
	CARPENTERIA E ARMATURA BAGGIOLI

CODICE PROGETTO			NOME FILE HF32-P00V105STRAR14_B.dwg			REVISIONE		SCALA:	
PROGETTO	LIV. PROG.	N. PROG.	CODICE ELAB.						
COMI	E	1701	P00V105STRAR14			B	1:50		
D									
C									
B	EMISSIONE A SEGUITO ISTRUTTORIA					LUGLIO 2018	ARCH. MAURO SASSO	PROF. ING. LUIGI MONTERISI	ING. VALERIO BAJETTI
A	EMISSIONE					DICEMBRE 2017	ARCH. MAURO SASSO	PROF. ING. LUIGI MONTERISI	ING. VALERIO BAJETTI
REV.	DESCRIZIONE					DATA	REDATTO	VERIFICATO	APPROVATO