



PIANTA FONDAZIONI  
SCALA 1:200

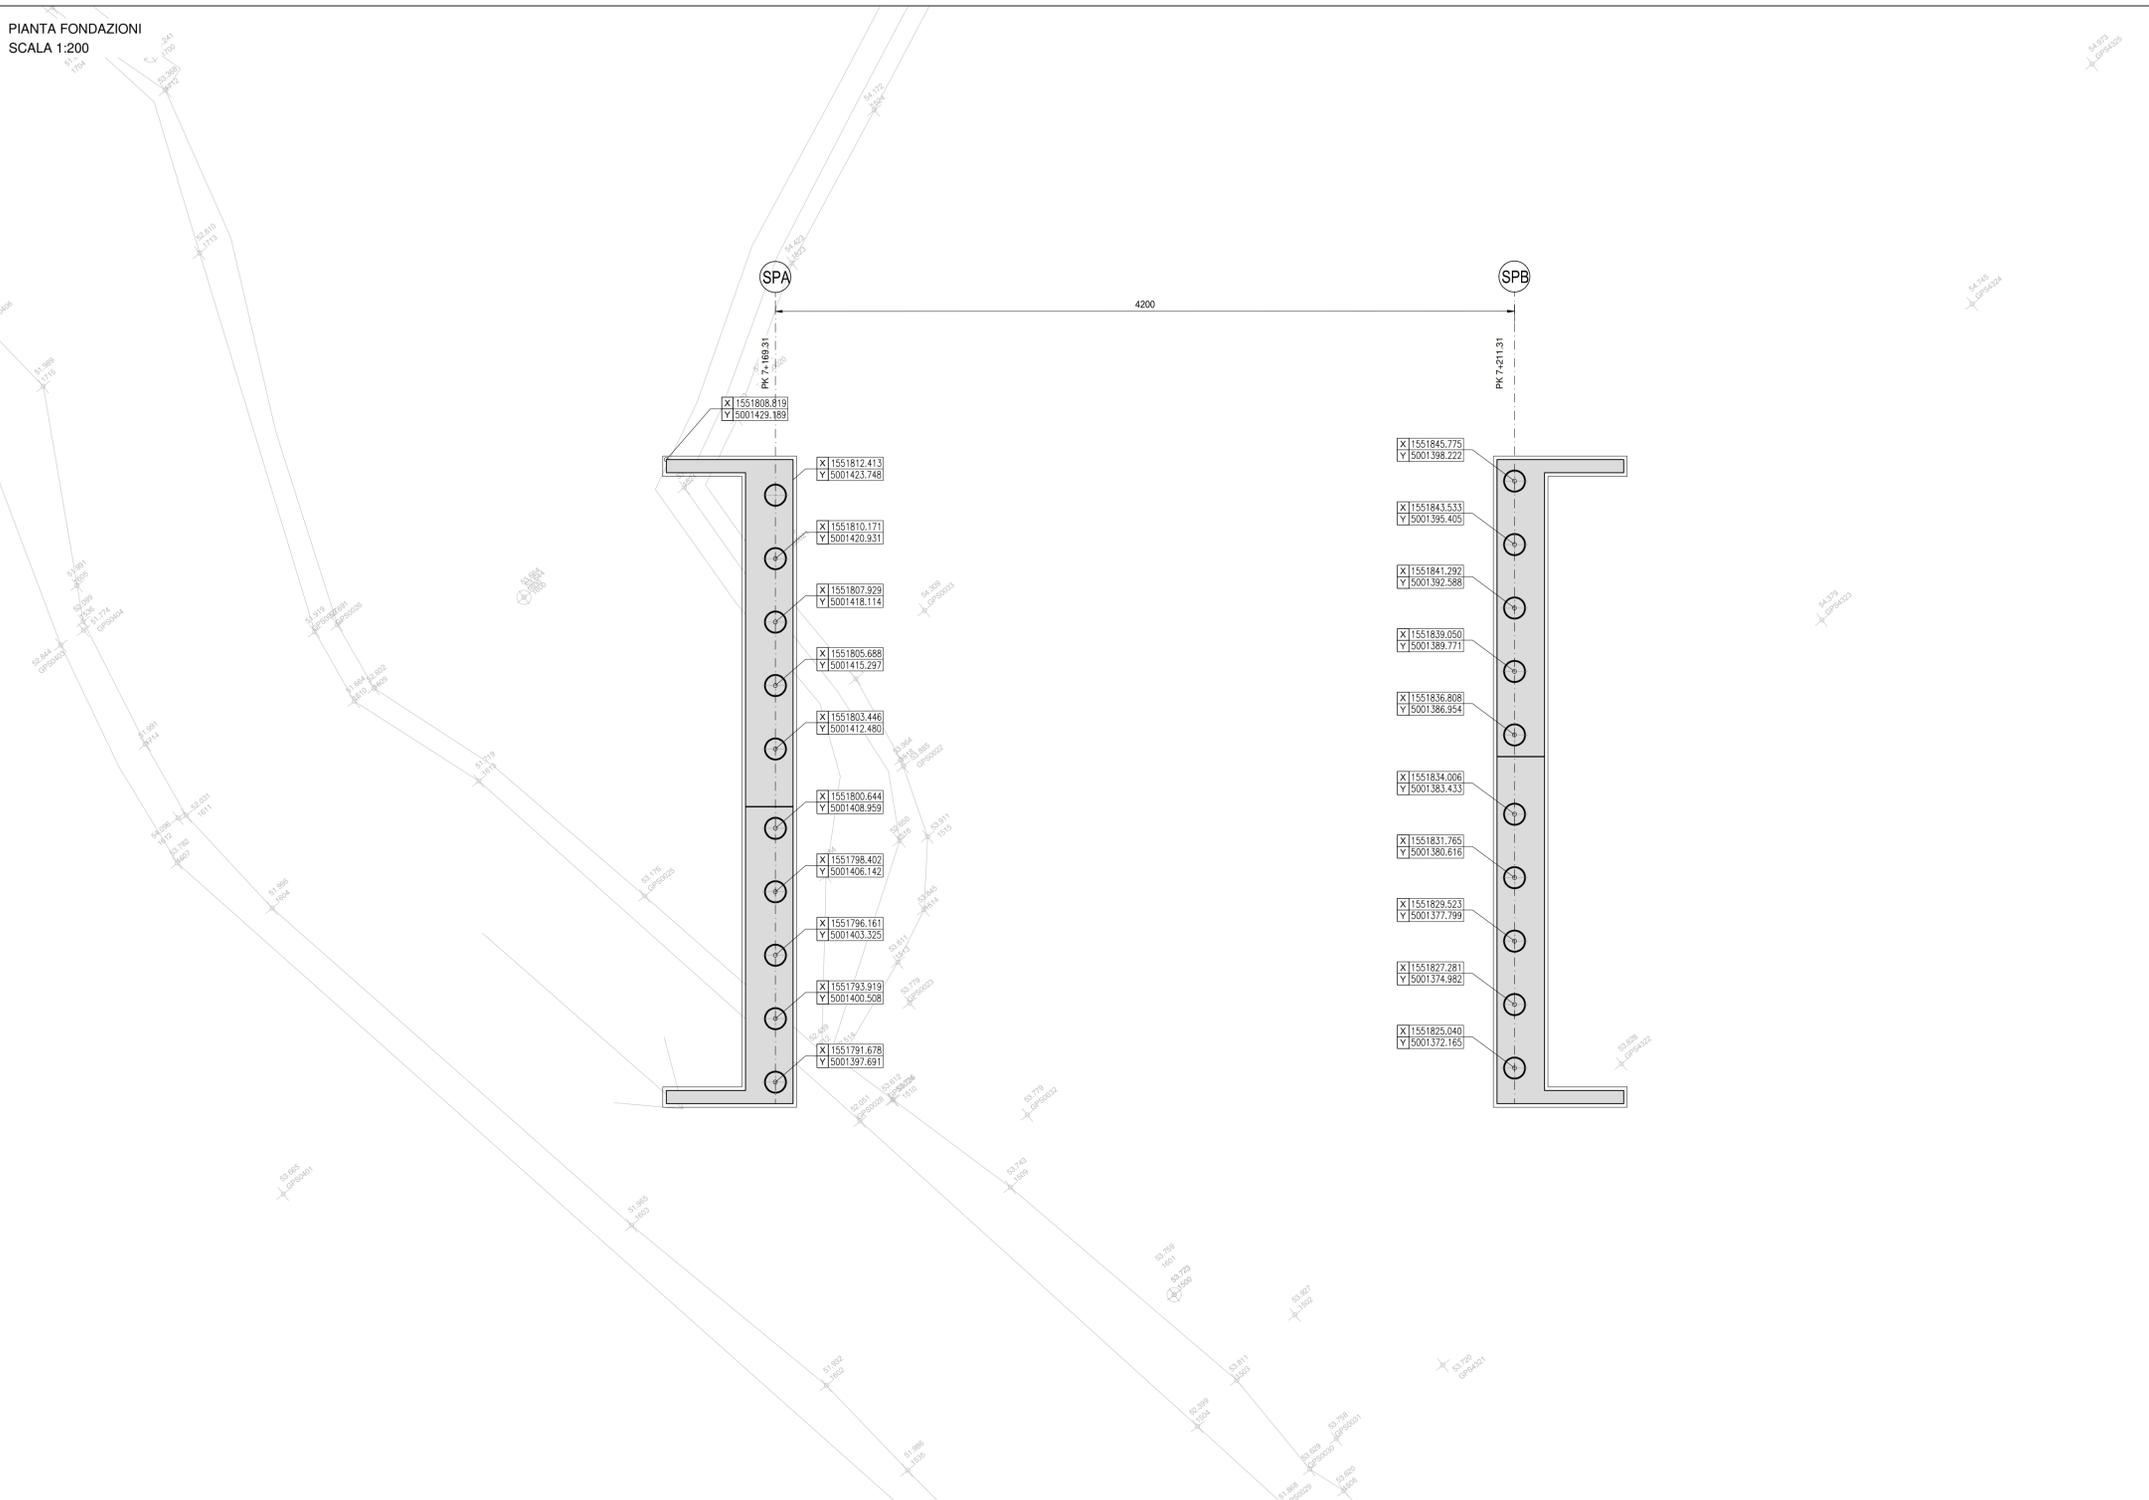

SEZIONE LONGITUDINALE - IMPACATO ESTERNO CURVA  
SCALA 1:200

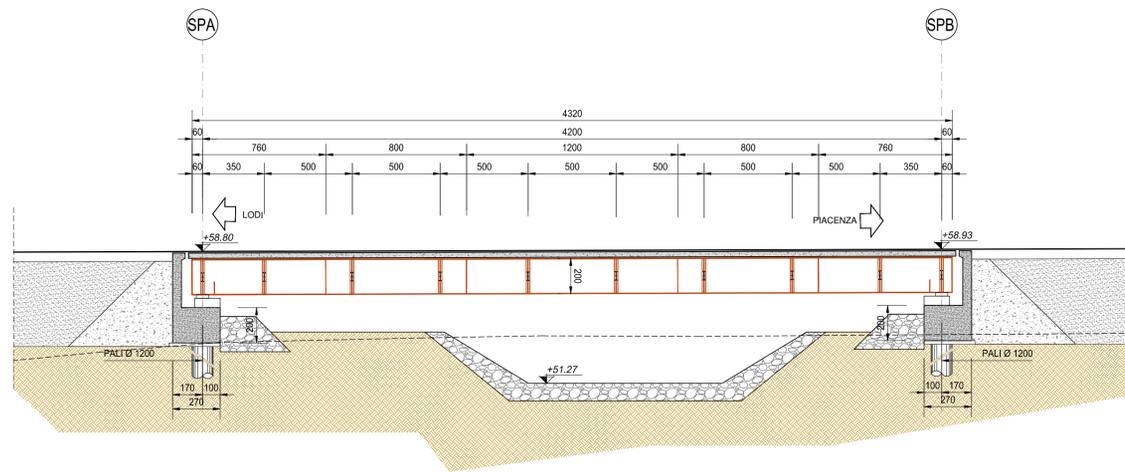

NOTA BENE:

PER LA TABELLA MATERIALI SI RINVIA ALL'ALLEGATO HG34-P00P002STRDI05



**S.S. N. 9 "VIA EMILIA"**  
**VARIANTE DI CASALPUSTERLENGO ED ELIMINAZIONE**  
**PASSAGGIO A LIVELLO SULLA S.P. EX S.S. N.234**

**PROGETTO ESECUTIVO**

STUDIO CORONA Ing. Renato Vaia Direttore Ing. G. Torricelli Torino (Pratica n. 462/01)	ING. RENATO DEL PRETE Ing. Renato Del Prete Direttore Ing. G. Torricelli Torino (Pratica n. 525)	DOTT. GEOL. DANILO GALLO Dott. Geol. Danilo Gallo Direttore Ing. G. Torricelli Torino (Pratica n. 525)	INTEGRAZIONE PRESTAZIONI	PROGETTISTA
			Ing. Renato Del Prete	Ing. Valerio Bajetti (I.T. S.r.l.)
ING. VALERIO BAJETTI Ing. Valerio Bajetti Direttore Ing. G. Torricelli Torino (Pratica n. 525)	SETAC S.r.l. Prof. Ing. Luigi Montersì Direttore Ing. G. Torricelli Torino (Pratica n. 525)	ING. GABRIELE INOCHI Ing. Gabriele Inochi Direttore Ing. G. Torricelli Torino (Pratica n. 525)	PROGETTAZIONE STRADALE	PROGETTAZIONE IDRAULICA
			Ing. Gaetano Ranieri (Ga&M S.r.l.)	Ing. Fabrizio Bajetti (I.T. S.r.l.)
ING. VALENTINO VAIRA Ing. Valentino Vaira Direttore Ing. G. Torricelli Torino (Pratica n. 525)	ING. NICOLA LIGAS Ing. Nicola Ligas Direttore Ing. G. Torricelli Torino (Pratica n. 525)	ING. GAETANO RANIERI Ing. Gaetano Ranieri Direttore Ing. G. Torricelli Torino (Pratica n. 525)	PROGETTAZIONE OPERE D'ARTE MAGGIORI	PROGETTAZIONE OPERE D'ARTE MINORI
			Ing. Renato Vaia (Studio Corona S.r.l.)	Ing. Nicola Ligas (I.T. S.r.l.)
ING. GAETANO RANIERI Ing. Gaetano Ranieri Direttore Ing. G. Torricelli Torino (Pratica n. 525)	COMPUTI	CANTIERISTICA
			Ing. Valerio Bajetti (I.T. S.r.l.)	Ing. Gaetano Ranieri (Ga&M S.r.l.)
ING. DANILIO GALLO Ing. Danilo Gallo Direttore Ing. G. Torricelli Torino (Pratica n. 525)	ING. GIANFRANCO SODERO Ing. Gianfranco Sodero Direttore Ing. G. Torricelli Torino (Pratica n. 525)	ING. GIANFRANCO SODERO Ing. Gianfranco Sodero Direttore Ing. G. Torricelli Torino (Pratica n. 525)	GEOLOGIA	GEOTECNICA
			Dott. Danilo Gallo	Ing. Gianfranco Sodero (Studio Corona S.r.l.)
ING. EMILIO MISCHETTI Ing. Emilio Mischetti Direttore Ing. G. Torricelli Torino (Pratica n. 525)	ING. GAETANO RANIERI Ing. Gaetano Ranieri Direttore Ing. G. Torricelli Torino (Pratica n. 525)	ING. GAETANO RANIERI Ing. Gaetano Ranieri Direttore Ing. G. Torricelli Torino (Pratica n. 525)	AMBIENTE	SICUREZZA
			Dott. Emilio Mischetti (ECOPLAN S.r.l.)	Ing. Gaetano Ranieri (Ga&M S.r.l.)

VISTO: IL RESPONSABILE DEL PROCEDIMENTO Ing. Fabrizio CARDONE	IL RESPONSABILE DELLA INTEGRAZIONE DELLE PRESTAZIONI SPECIALISTICHE Ing. Renato DEL PRETE	PROGETTISTA Ing. Valerio BAJETTI	GEOLOGO Dott. Danilo GALLO	IL COORDINATORE DELLA SICUREZZA IN FASE DI PROGETTAZIONE Ing. Gaetano RANIERI
--	--	-------------------------------------	-------------------------------	--

HG07

**H - PROGETTO STRUTTURALE OPERE PRINCIPALI**  
**P002 - PONTE SUL BREMBIOLO 03 ALLA PROG. 7+190**  
**PIANTA FONDAZIONI E SEZIONE LONGITUDINALE**

CODICE PROGETTO	NOME FILE	REVISIONE	SCALA:
PROGETTO	HG07-P002P002STRDI02_B.dwg		
LIV. PROG.			
N. PROG.			
CODICE ELAB.	P00P002STRDI02		
COMI	E	1701	B
D			
C			
B	EMISSIONE A SEGUITO DI ISTRUTTORIA	GIUGNO 2018	ING. GIUSEPPE CRISA'
A	EMISSIONE	DICEMBRE 2017	ING. GIUSEPPE CRISA'
REV.	DESCRIZIONE	DATA	REDDATTO
			VERIFICATO
			APPROVATO