SEZIONE A-A
SCALA 1:50

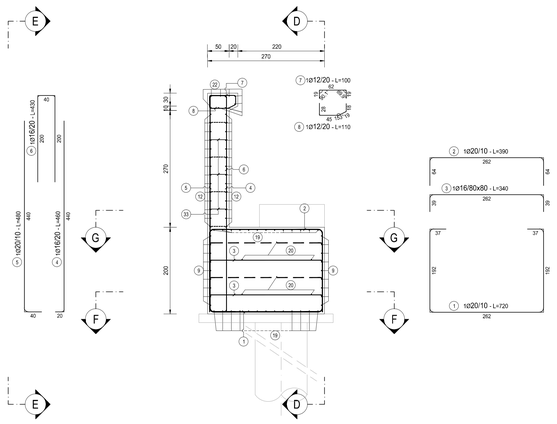

PROSPETTO B-B
SCALA 1:50

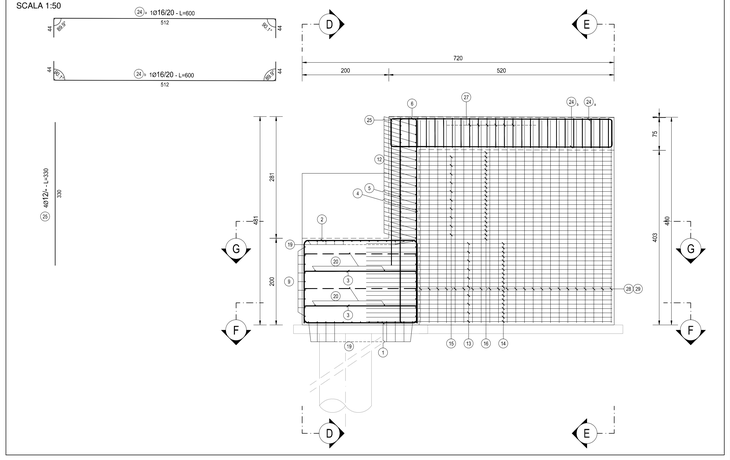

SEZIONE E-E
SCALA 1:50

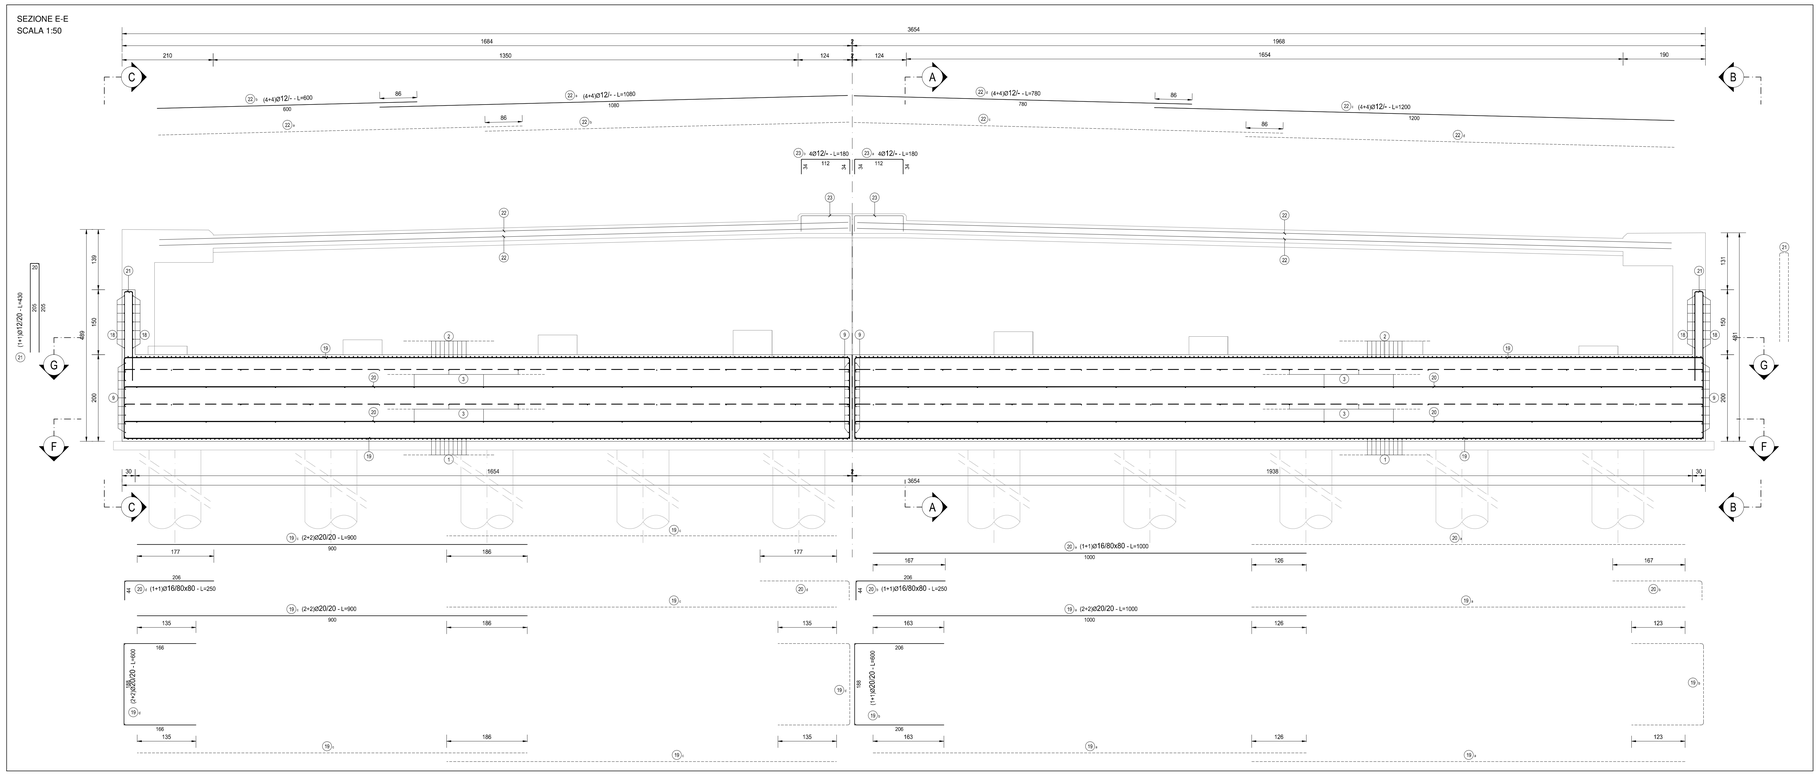

PROSPETTO C-C
SCALA 1:50

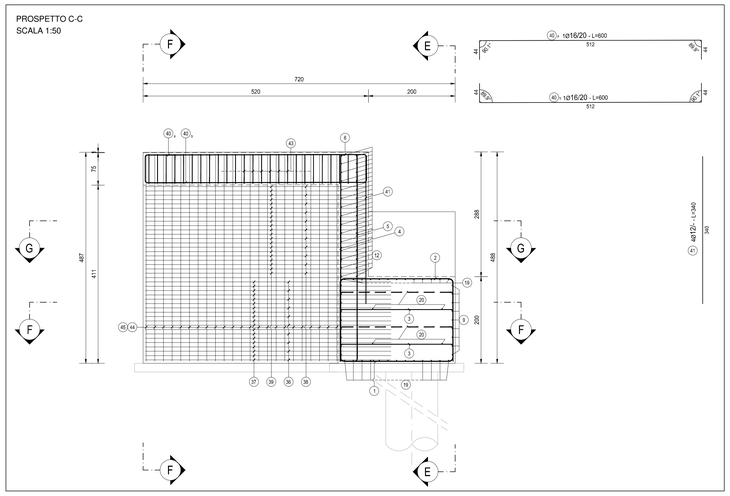

SEZIONE F-F
SCALA 1:50

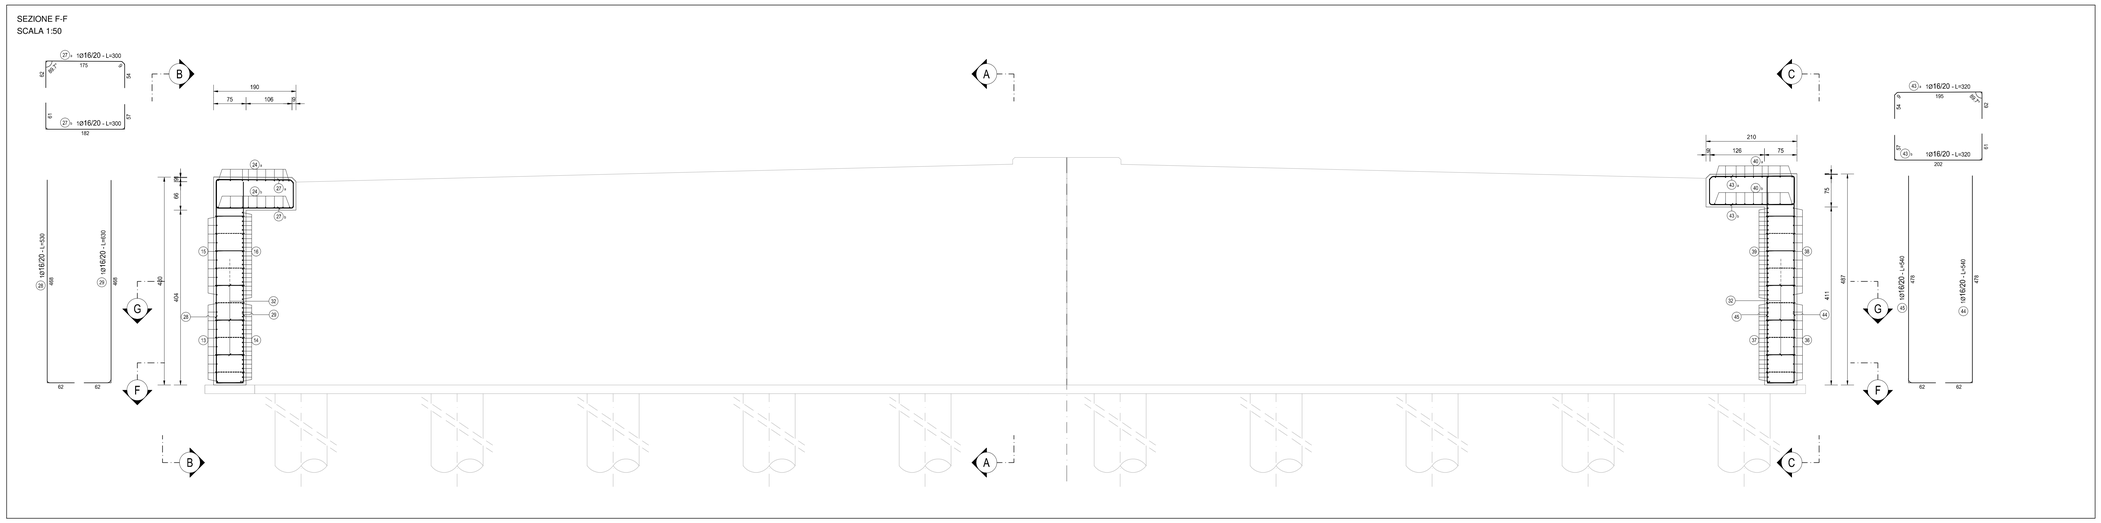

NOTA BENE:

PER LA TABELLA MATERIALI SI RINVIA ALL'ALLEGATO HG34-P00PO02STRDI05

LE POSIZIONI 10, 11, 17, 23, 26, 30, 31, 34, 35, 42, 46, 47 E 48 NON ESISTONO

ANAS S.p.A.
Direzione Progettazione e Realizzazione Lavori

S.S. N. 9 "VIA EMILIA"
VARIANTE DI CASALPUSTERLENGO ED ELIMINAZIONE PASSAGGIO A LIVELLO SULLA S.P. EX S.S. N.234

PROGETTO ESECUTIVO

STUDIO CORONA Ing. Renato Vaira Ordine degli Ingg. di Torino Provincia n° 4863 N	ING. RENATO DEL PRETE Ing. Renato Del Prete Ordine degli Ingg. di Bari e provincia n° 3873	DOTT. GEOL. DANILO GALLO Dott. Geol. Danilo Gallo Ordine dei Geologi della Regione Puglia n° 39	INTEGRAZIONE PRESTAZIONI Ing. Renato Del Prete PROGETTISTA Ing. Valerio Bajetti (I.T. S.r.l.)
			PROGETTAZIONE STRADALE Ing. Gaetano Ranieri (Ga&M S.r.l.) PROGETTAZIONE IDRAULICA Ing. Fabrizio Bajetti (I.T. S.r.l.)
I.T. Ingegneria del Territorio s.r.l. Ing. Valerio Bajetti Ordine degli Ingg. di Rieti e provincia n° 292 I	SETAC Studio di Ingegneria Trasporti Ambiente Costruzioni Prof. Ing. Luigi Monterisi Ordine degli Ingg. di Bari e provincia n° 3773	EG Engineering & Graphics S.r.l. Ing. Gabriele Incecchi Ordine degli Ingg. di Rieti e provincia n° 462 N	PROGETTAZIONE OPERE D'ARTE MAGGIORI Ing. Renato Vaira (Studio Corona S.r.l.) PROGETTAZIONE OPERE D'ARTE MINORI Ing. Nicola Ligas (I.T. S.r.l.) COMPUTI Ing. Valerio Bajetti (I.T. S.r.l.) CANTIERISTICA Ing. Gaetano Ranieri (Ga&M S.r.l.)
UNING GA&M. GROUP Prof. Ing. Matteo Ranieri Ordine degli Ingg. di Bari e provincia n° 717	ECOPLAN Arch. Nicoletta Fratini Ordine degli Archi. di Taranto e provincia n° A 403	ARKE' ENGINEERING srl Ing. Gioacchino Anganaro Ordine degli Ingg. di Bari e provincia n° 3673	GEOLOGIA Dott. Danilo Gallo GEOTECNICA Ing. Gianfranco Sodero (Studio Corona S.r.l.) AMBIENTE Dott. Emilio Macchi (ECOPLAN S.r.l.) SICUREZZA Ing. Gaetano Ranieri (Ga&M S.r.l.)

VISTO: IL RESPONSABILE DEL PROCEDIMENTO	IL RESPONSABILE DELLA INTEGRAZIONE DELLE PRESTAZIONI SPECIALISTICHE	PROGETTISTA	GEOLOGO	IL COORDINATORE DELLA SICUREZZA IN FASE DI PROGETTAZIONE
Dott. Ing. Fabrizio CARDONE	Ing. Renato DEL PRETE	Ing. Valerio BAJETTI	Dott. Danilo GALLO	Ing. Gaetano RANIERI

HG23

H - PROGETTO STRUTTURALE OPERE PRINCIPALI
PO02 - PONTE SUL BREMBIOLO 03 ALLA PROG. 7+190
ARMATURA SPALLA A - TAVOLA 02 DI 02

CODICE PROGETTO			NOME FILE	REVISIONE	SCALA:
PROGETTO	LIV. PROG.	N. PROG.	HG23-P002PO02STRAR04_B.dwg		
COMI	E	1701	CODICE ELAB. P00PO02STRAR04	B	1:50

REV.	DESCRIZIONE	DATA	REDATTO	VERIFICATO	APPROVATO
D					
C					
B	EMISSIONE A SEGUITO DI ISTRUTTORIA	GIUGNO 2018	ARCH. MAURO SASSO	PROF. ING. LUIGI MONTERISI	ING. VALERIO BAJETTI
A	EMISSIONE	DICEMBRE 2017	ARCH. MAURO SASSO	PROF. ING. LUIGI MONTERISI	ING. VALERIO BAJETTI