
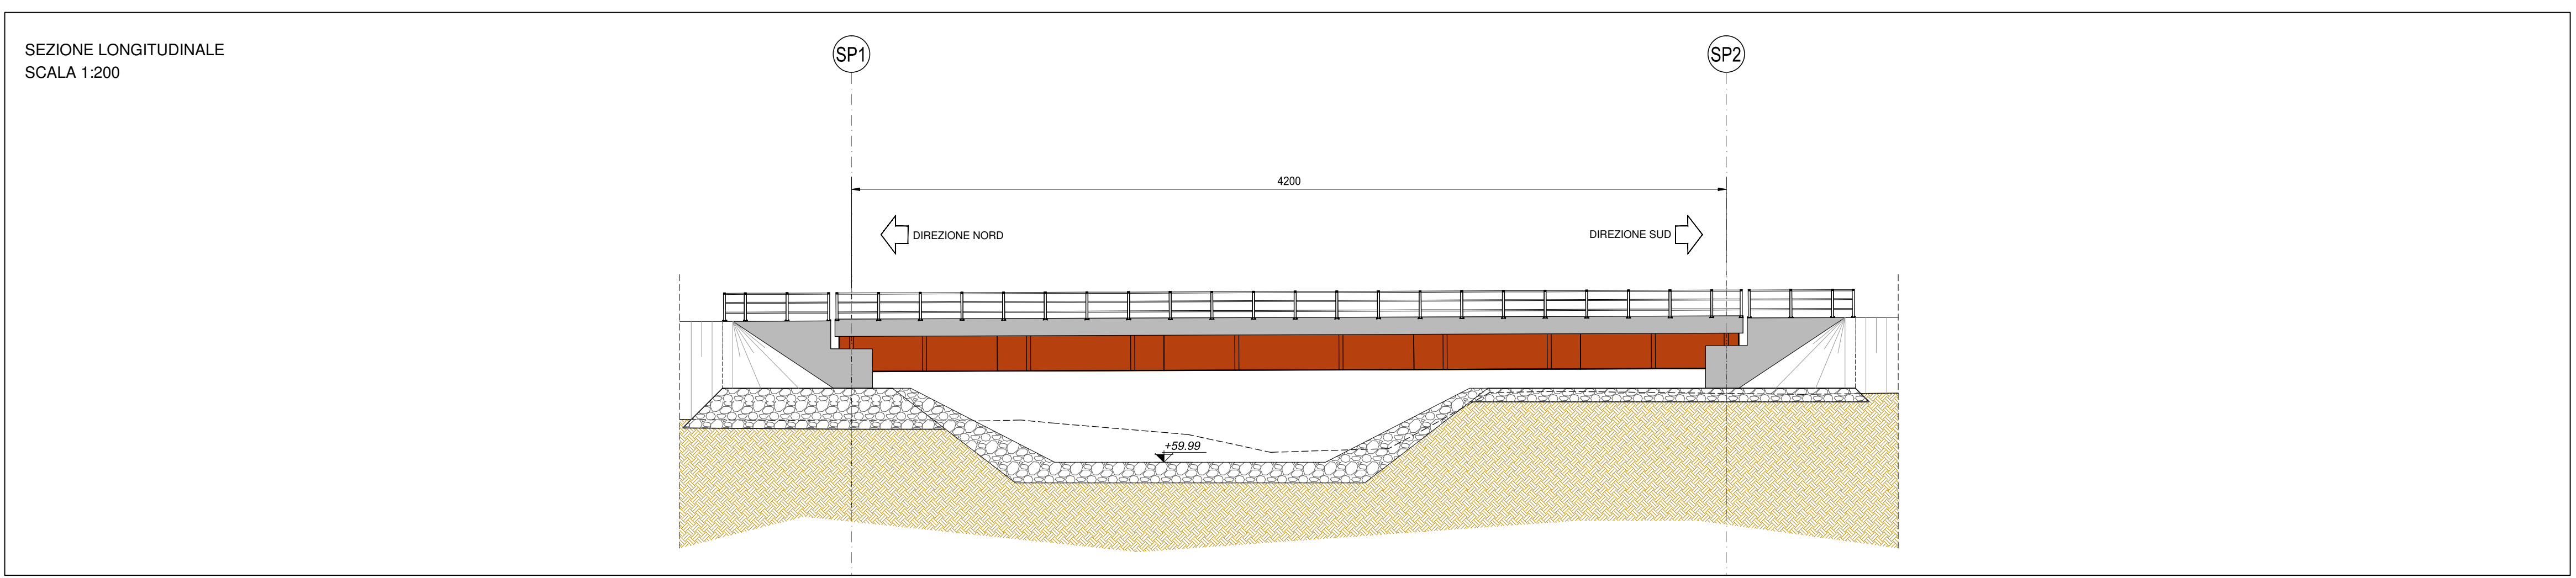
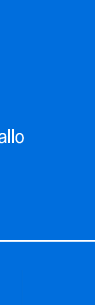


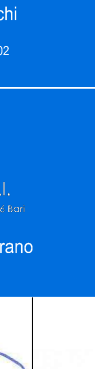

PER LA TABELLA MATERIALI SI RINVIA ALL'ALLEGATO HH26-S43PO04STRDI05

 ANAS S.p.A. Direzione Progettazione e Realizzazione Lavori			
S.S. N. 9 "VIA EMILIA" VARIANTE DI CASALPUSTERLENGO ED ELIMINAZIONE PASSAGGIO A LIVELLO SULLA S.P. EX S.S. N.234 PROGETTO ESECUTIVO			
 ING. RENATO DEL PRETE Ing. Renato Vaira Ordine degli Ingg. di Roma e provincia n° 4032/16	DOTT. GEOL. DANILO GALLO Dott. Geol. Danilo Gallo Ordine dei Geologi della Regione Friuli-V.G.	INTEGRAZIONE PRESTAZIONI Ing. Renato Del Prete	PROGETTISTA Ing. Valerio Bajetti (I.T. S.r.l.)
 SETAC Srl Servizi & Engineering Trasporti Ambientale Costruzioni Prof. Ing. Luigi Monterisi Ordine degli Ingg. di Bari e provincia n° 1711	 EG E&G Engineering & Geomatica S.r.l. Ing. Gabriele Inacchi Ordine degli Ingg. di Roma e provincia n° AT/1202	PROGETTAZIONE STRADALE Ing. Giarlano Ranieri (Ga&M S.r.l.)	PROGETTAZIONE IDRAULICA Ing. Fabrizio Bajetti (I.T. S.r.l.)
 CORNER UNING SOCIETA' DI INGENGERIA GA&M. Prof. Ing. Matteo Ranieri Ordine degli Ingg. di Bari e provincia n° 1017	ECOPLAN Arch. Nicoletta Fratini Ordine degli Arch. di Roma e provincia n° 4032	PROGETTAZIONE OPERE D'ARTE MAGGIORE Ing. Renato Vaira (Studio Corona S.r.l.)	PROGETTAZIONE OPERE D'ARTE MINORI Ing. Nicola Ligas (I.T. S.r.l.)
COMPUTI Ing. Valerio Bajetti (I.T. S.r.l.)	CANTIERISTICA Ing. Gaetano Ranieri (Ga&M S.r.l.)	GEOLÓGIA Dott. Danilo Gallo	GEOTECNICA Ing. Gianfranco Soderò (Studio Corona S.r.l.)
AMBIENTE Dott. Emilio Macchi (ECOPLAN S.r.l.)	SICUREZZA Ing. Gaetano Ranieri (Ga&M S.r.l.)	IL COORDINATORE DELLA SICUREZZA IN FASE DI PROGETTAZIONE  Ing. Gaetano RANIERI	
VISTO: IL RESPONSABILE DEL PROCEDIMENTO  Dott. Ing. Fabrizio CARDONE	IL RESPONSABILE DELLA INTEGRAZIONE DELLE PRESTAZIONI SPECIALISTICHE  Ing. Renato DEL PRETE	PROGETTISTA  Ing. Valerio BAJETTI	GEOLÓGICO  Dott. Danilo GALLO
HH06 H - PROGETTO STRUTTURALE OPERE PRINCIPALI PO04 - PONTE SUL BREMBIOLO - ASSE 43 PLANIMETRIA E PROSPETTO DELL'OPERA			
CODICE PROGETTO PROGETTO LIV. PROG. N. PROG. COMI E 1701	NOME FILE HH06-S43PO04STRDI01_B.dwg	REVISIONE	SCALA: 1:200
CODICE ELAB. S43PO04STRDI01	DATA GIUGNO 2018 DICEMBRE 2017	ARCH. MAURO SASSO ARCH. MAURO SASSO	PROF. ING. LUIGI MONTERISI PROF. ING. LUIGI MONTERISI
REV. D C B A	DESCRIZIONE EMISSIONE A SEGUITO PARERE REGIONE LOMBARDIA E CONSORZIO BONIFICA MUZZA EMISSIONE	REDAITTO VERIFICATO APPROVATO	ING. VALERIO BAJETTI ING. VALERIO BAJETTI